



4º AO 6º PAVIMENTO - DETECÇÃO E ALARME DE INCÊNDIO

1 : 75

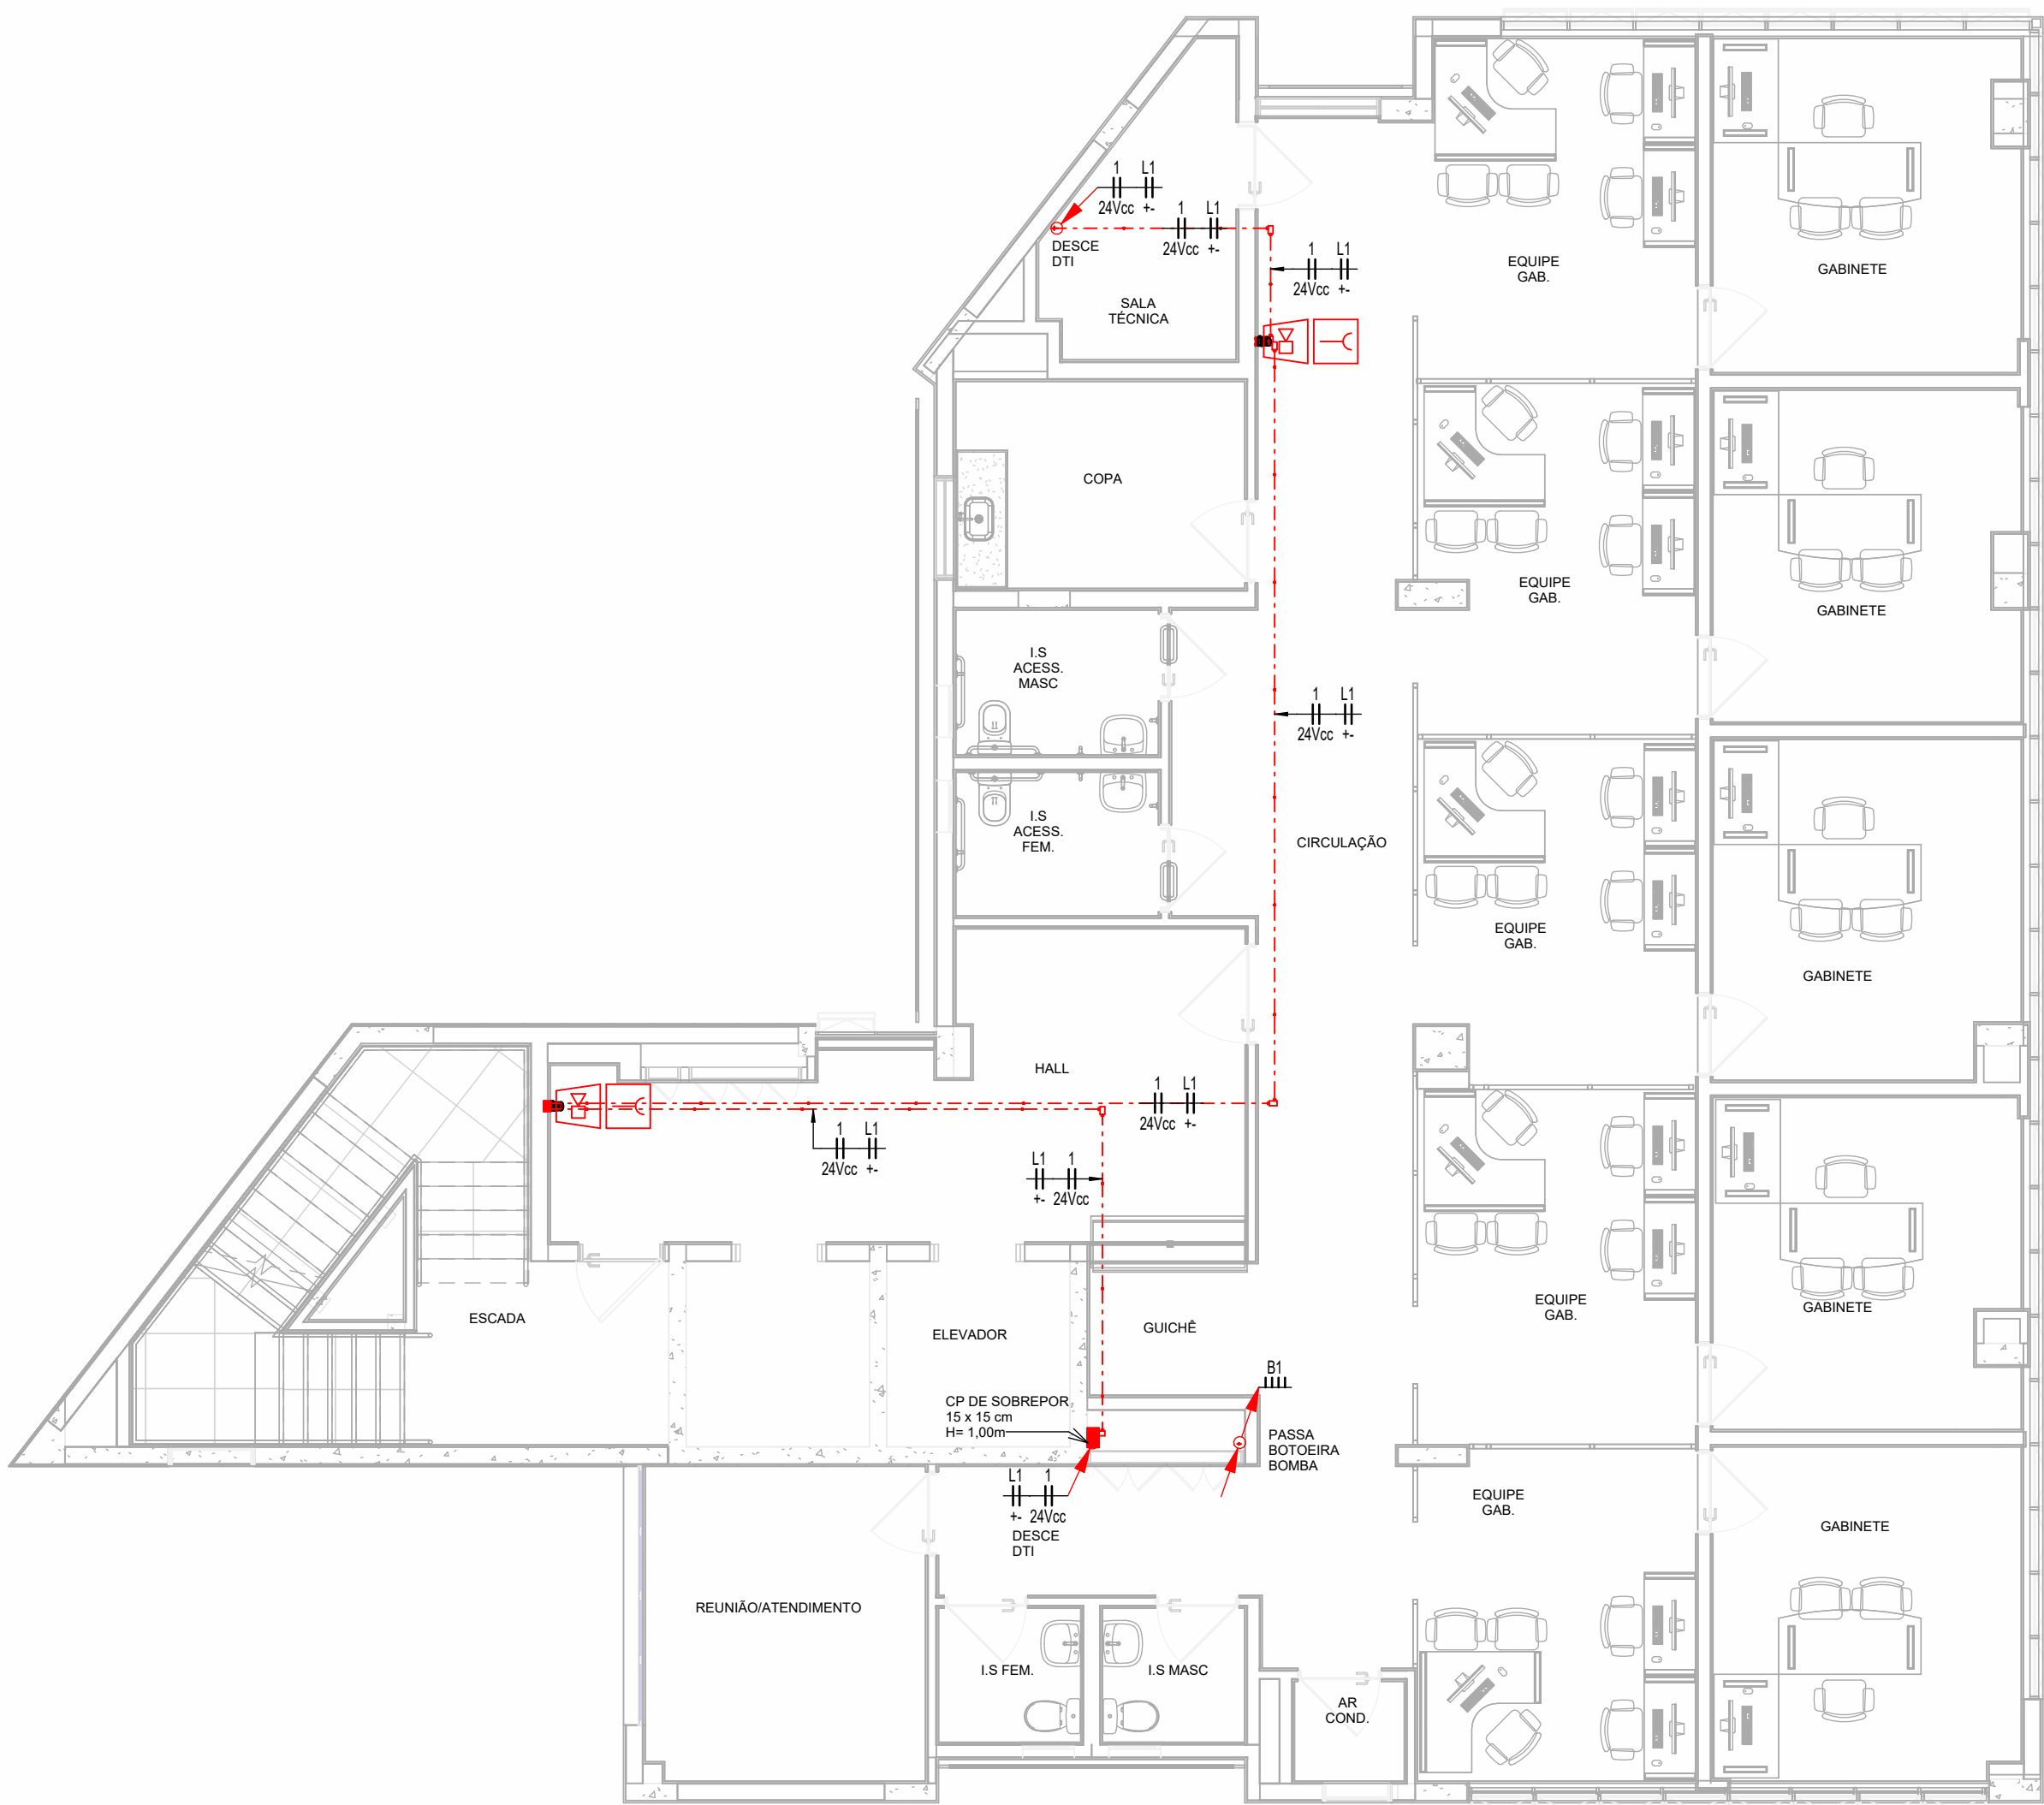


7º PAVIMENTO - DETECÇÃO E ALARME DE INCÊNDIO

1 : 75

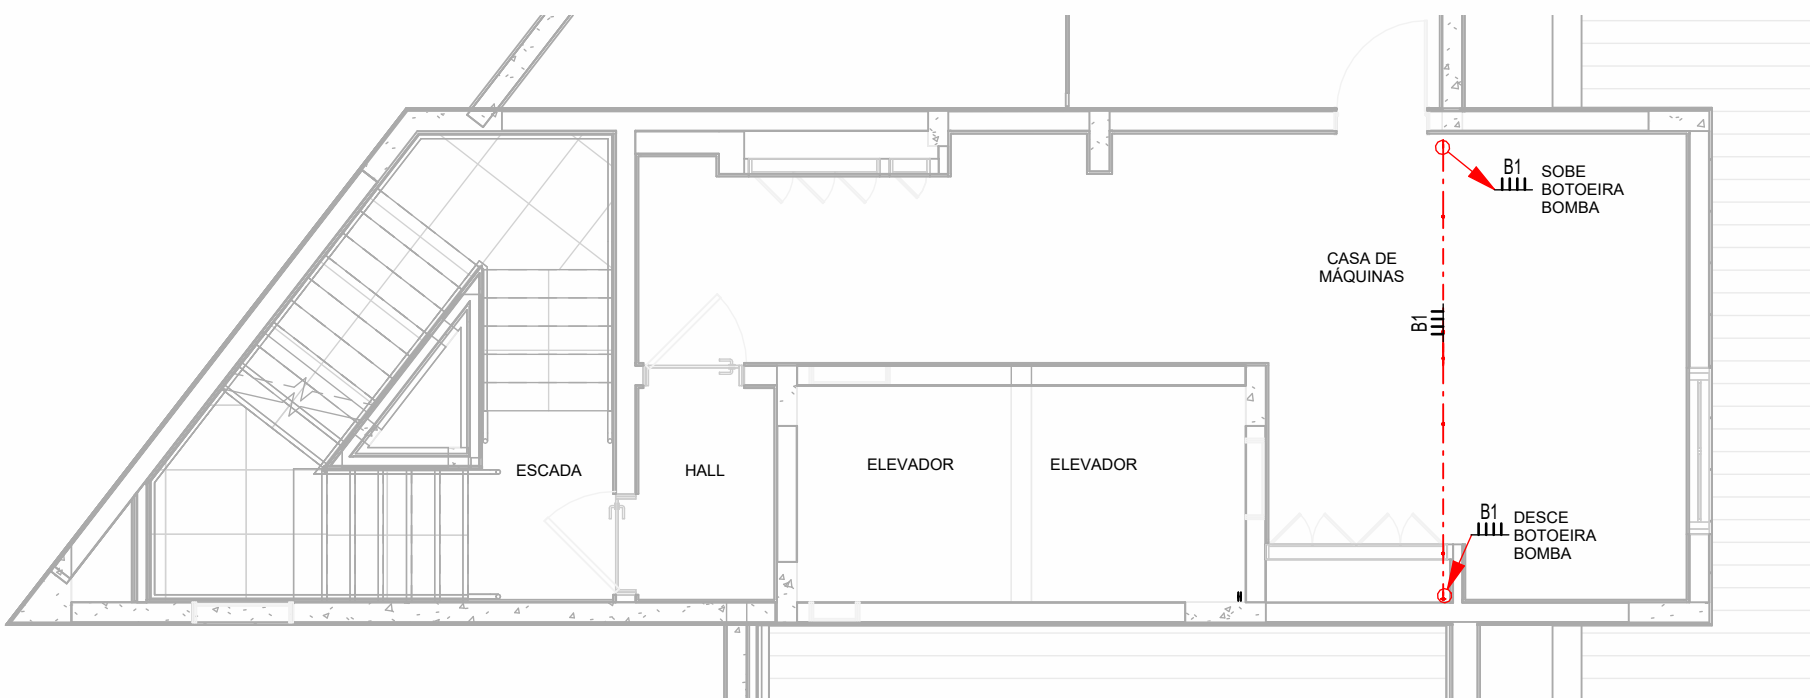


CASA DE MÁQUINAS - DETECÇÃO E ALARME DE INCÊNDIO

1 : 75

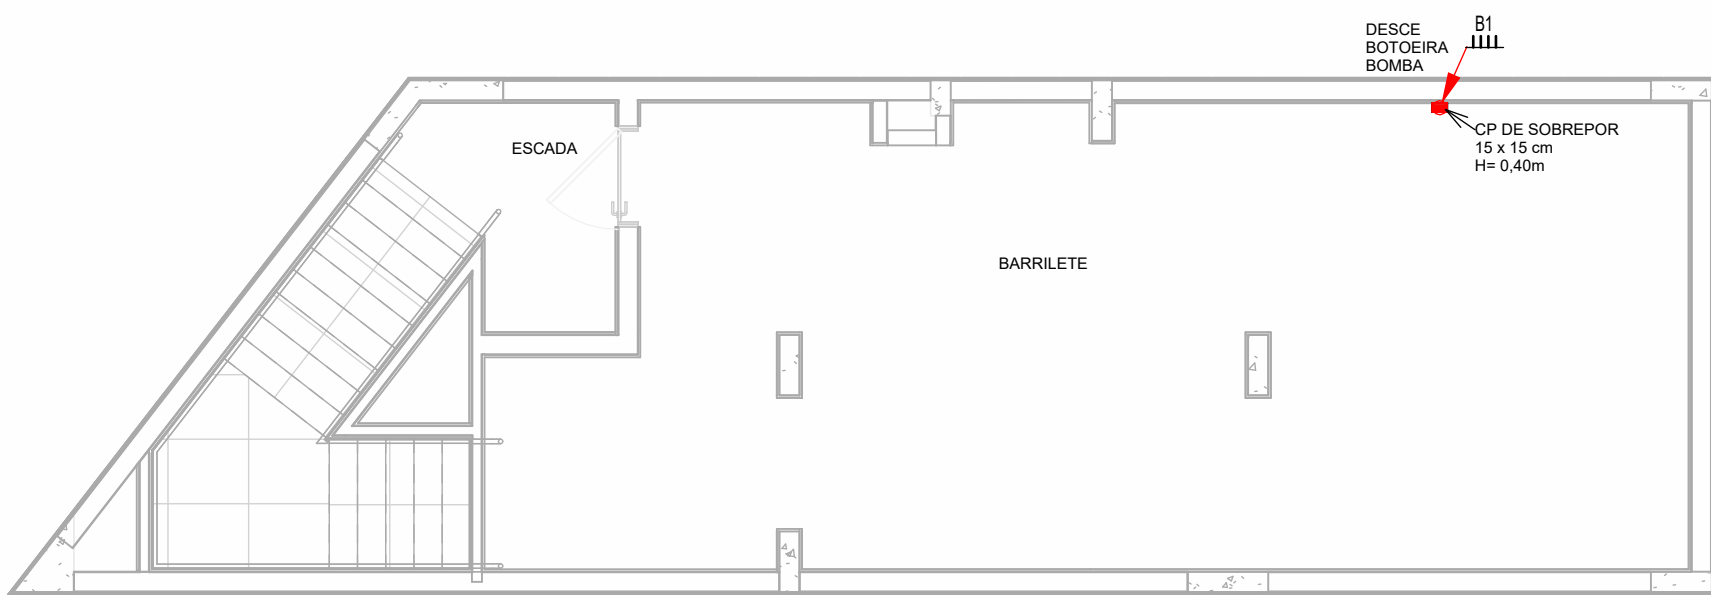

BARRILETE - DETECÇÃO E ALARME DE INCÊNDIO

1 : 75

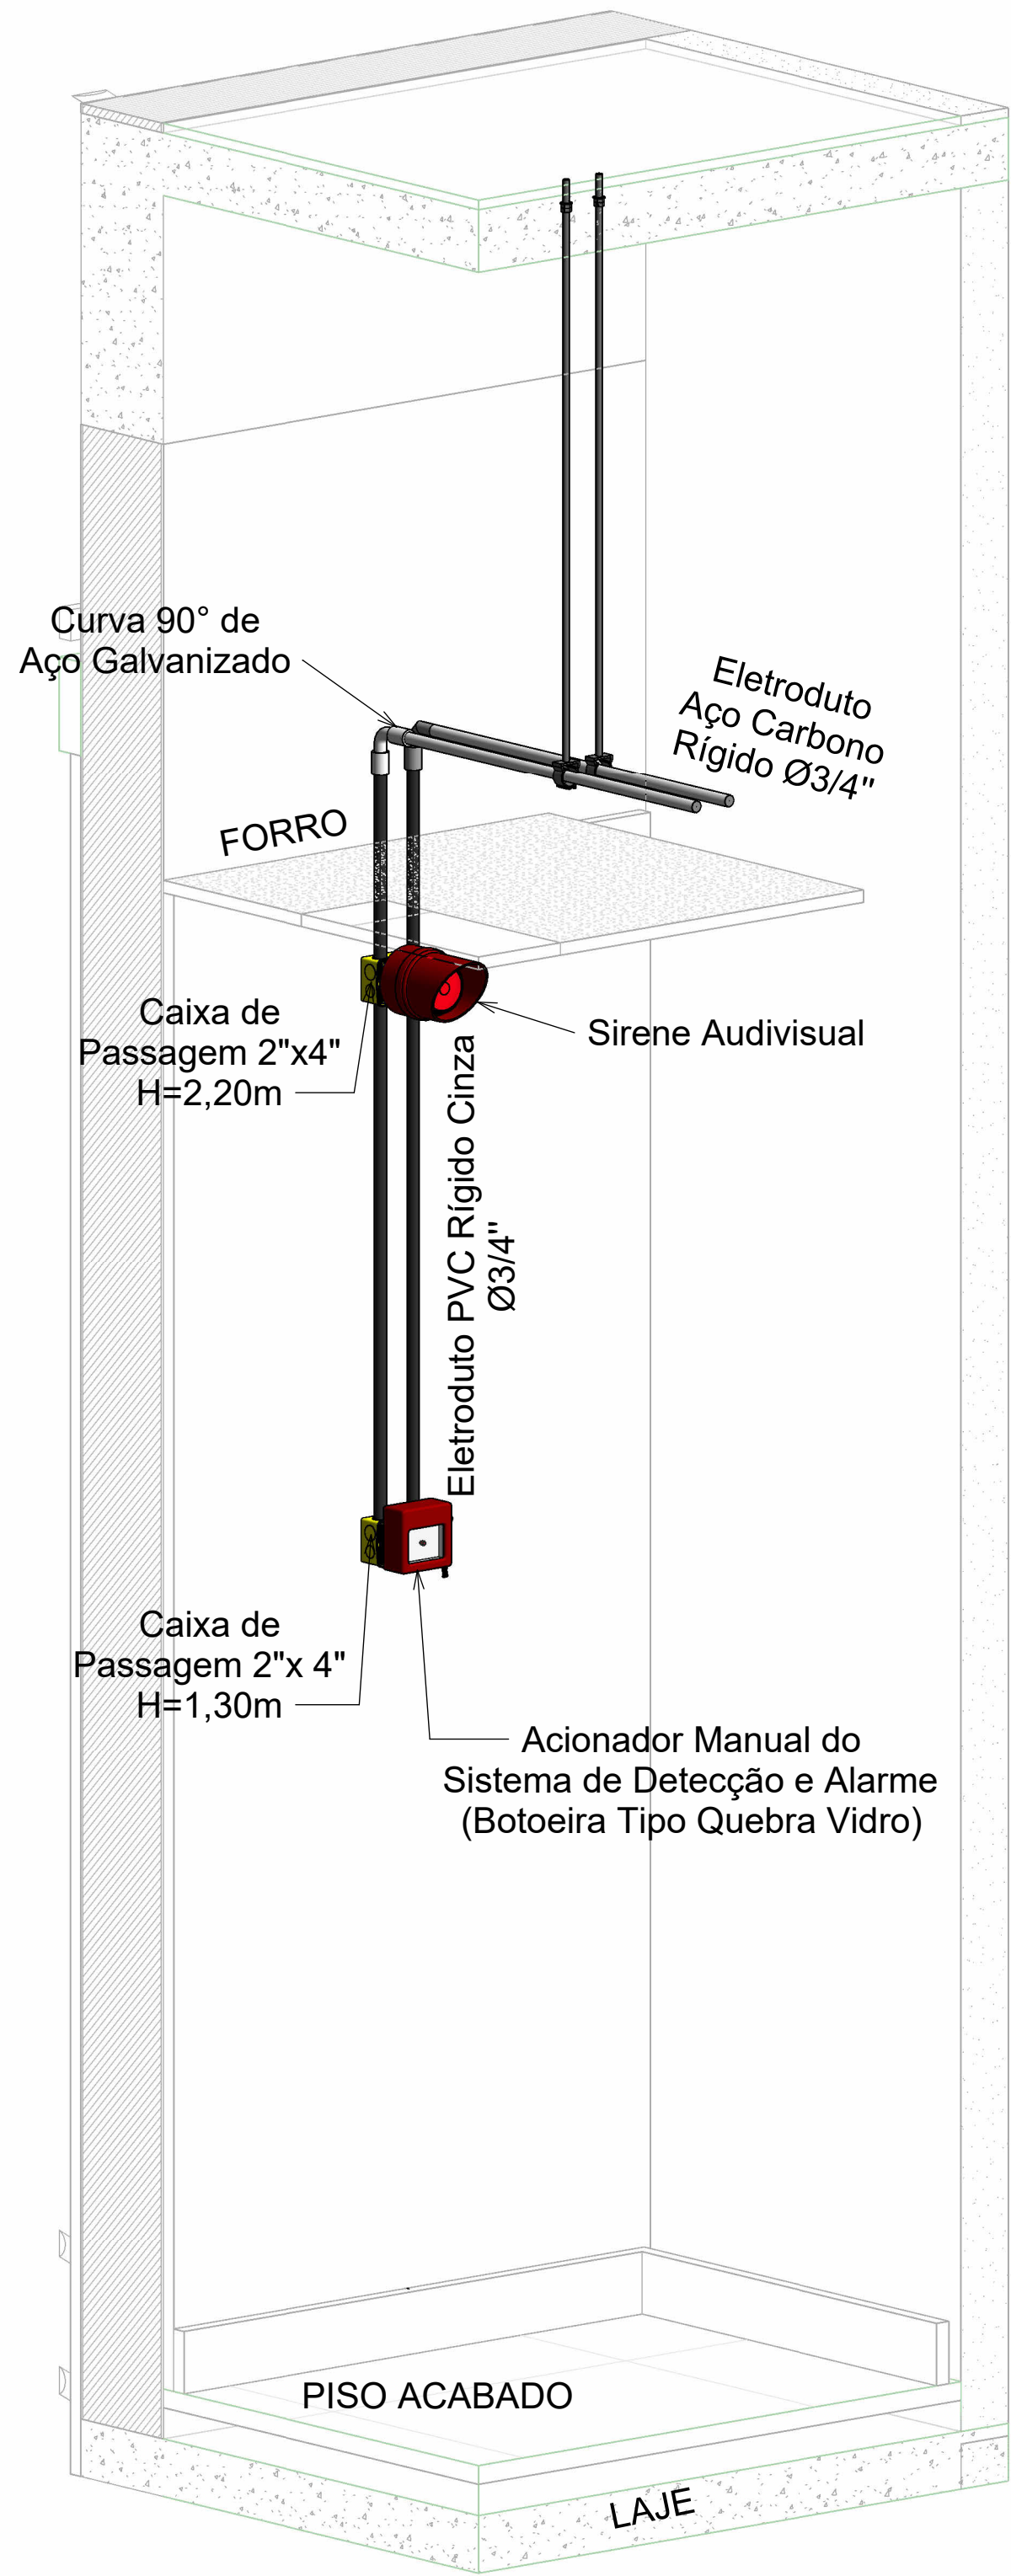

DET. 04 - ACIONADOR MANUAL E SIRENE

S/ ESC.

NOTAS  
- PARA LEGENDAS E NOTAS GERAIS VER FOLHA 03/04.

EXE-R01 Rev. 01	23/09/2023 DATA	PROJETO EXECUTIVO - LICITAÇÃO DA OBRA	DESCRIÇÃO
<b>MPMG</b> Ministério Público do Estado de Minas Gerais			
<b>fábrica civil</b> www.fabricacivil.com.br			
OBJETO			
SEDE DAS PROMOTORIAS DE JUSTIÇA DE IPATINGA-MG			
AV. DESPACHANTE RUI DUALMA BARBOSA, Nº 31 - CENTRO - IPATINGA/MG			
CONTRATANTE:			
MINISTÉRIO PÚBLICO DE MINAS GERAIS			
CONTEÚDO:			
4º AO 7º PAVIMENTO, BARRILETE E CASA DE MÁQUINAS - DETECÇÃO E ALARME DE INCÊNDIO			
AUTOR DO PROJETO:		ASSINATURA:	DISCIPLINA:
ROBERTO TEIXEIRA MOURA			DTI
ENGENHEIRO ELETRICISTA		CREA SP 080194258-8	
RESPONSÁVEL TÉCNICO:		ASSINATURA:	ETAPA DO PROJETO:
ROBERTO TEIXEIRA MOURA			EXECUTIVO
ENGENHEIRO ELETRICISTA		CREA SP 080194258-8	
COORDENADOR DO PROJETO:		ASSINATURA:	FOLHA:
ANDRÉ V. LAPREGA			DTI
ARQUITETO E URBANISTA		CAU - AR0394-7	04 /04
ESCALA:		DESENHO:	
1 : 75		FELIPE CORRÊA	
CÓDIGO DO PROJETO:		1056/2023	