



PAV 3 ELEVÇÃO AA

1 : 25

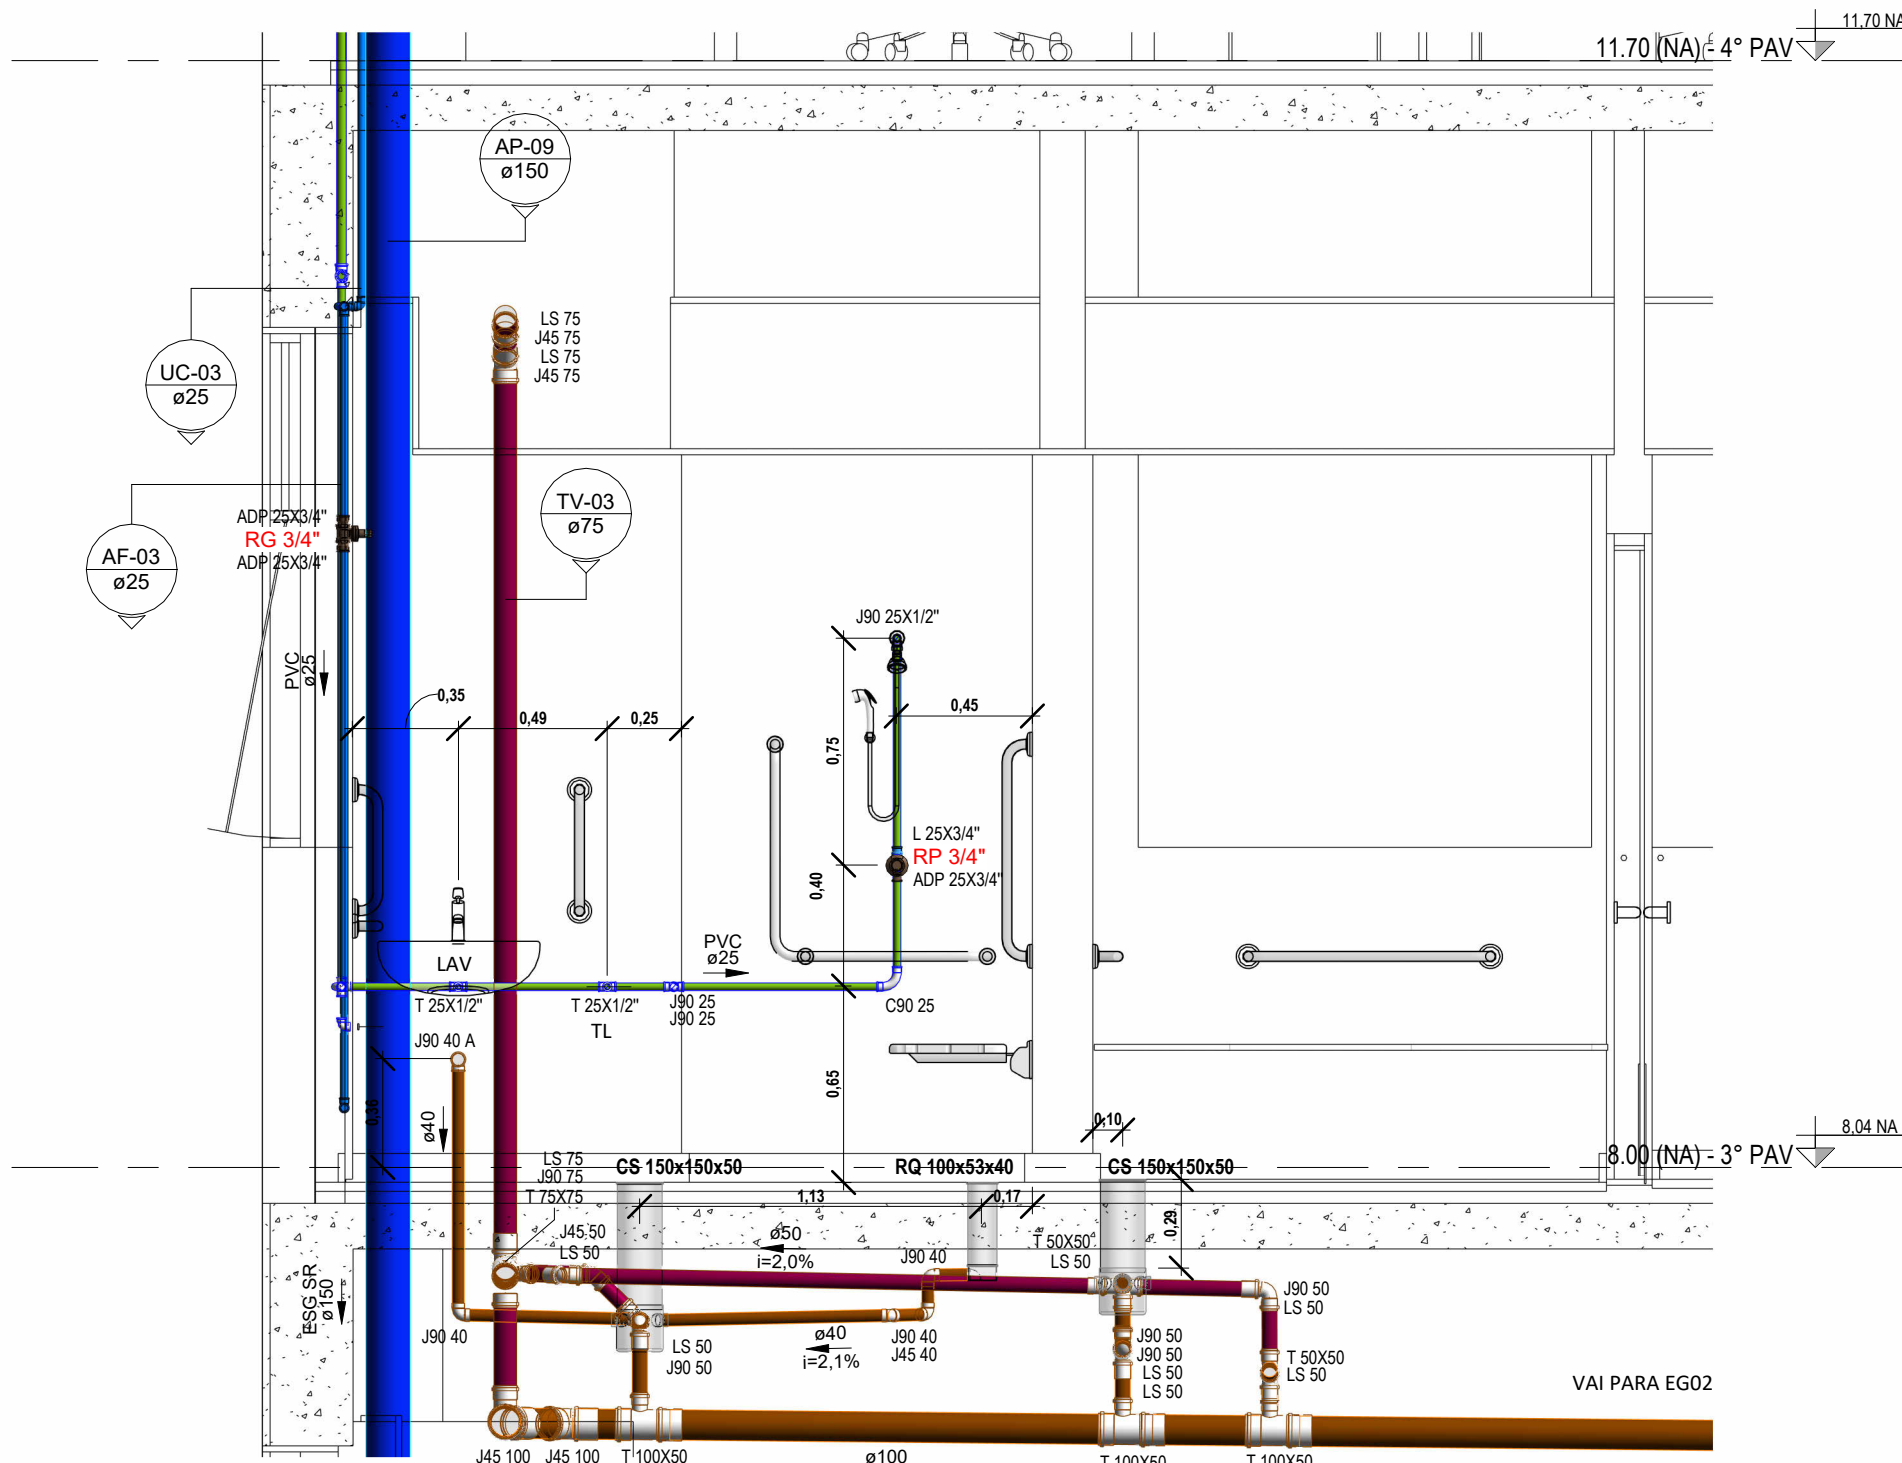


PAV 3 ELEVÇÃO GG

1 : 25

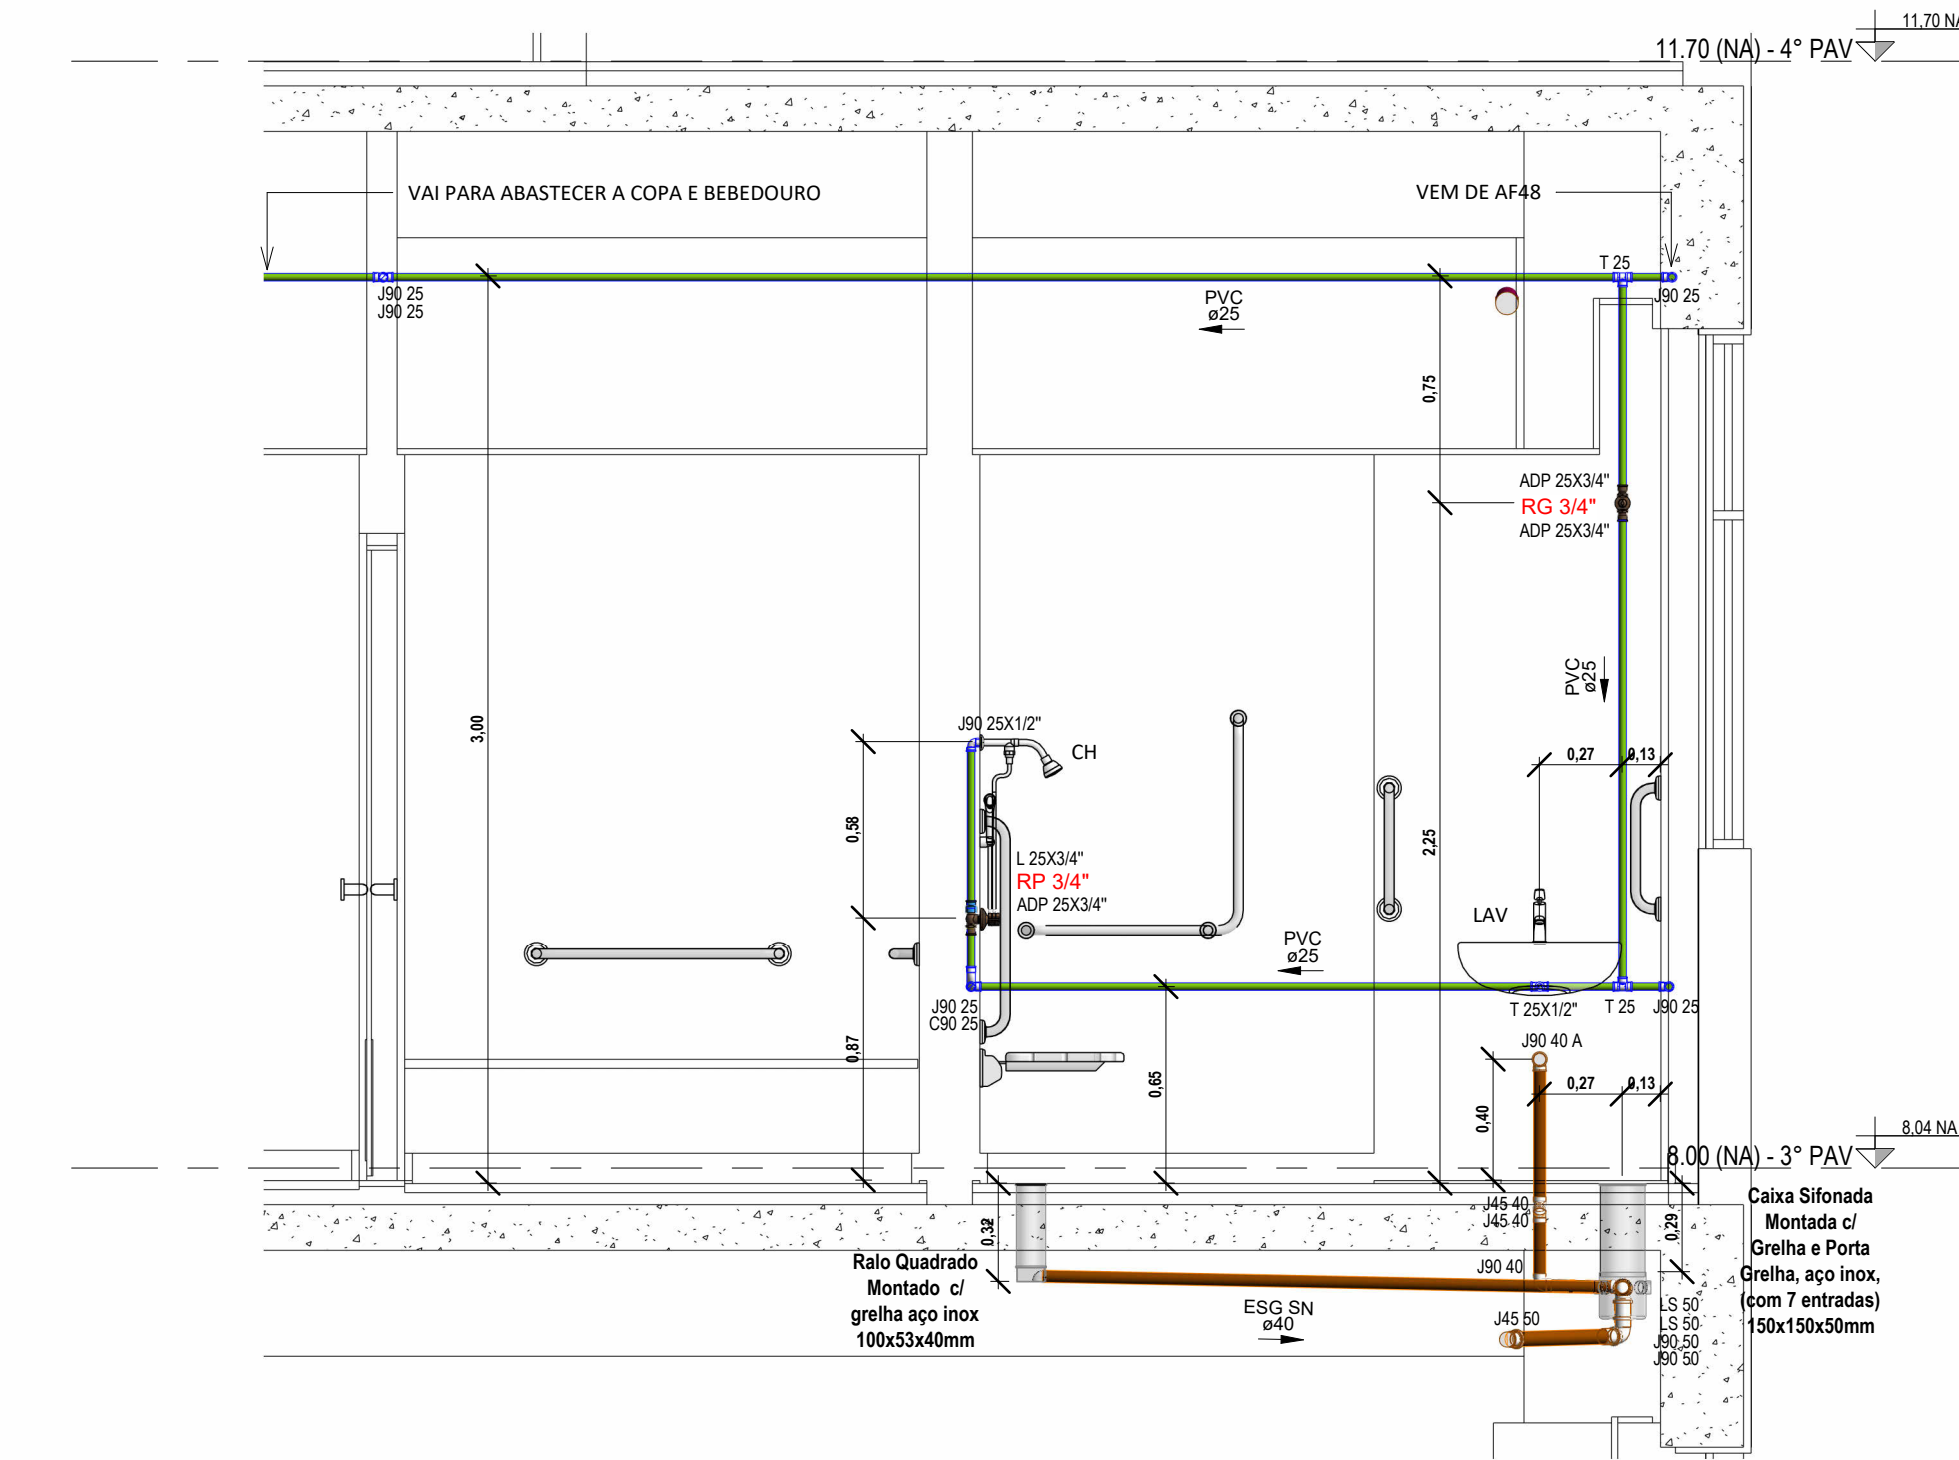

PAV 3 ELEVÇÃO HH

1 : 25

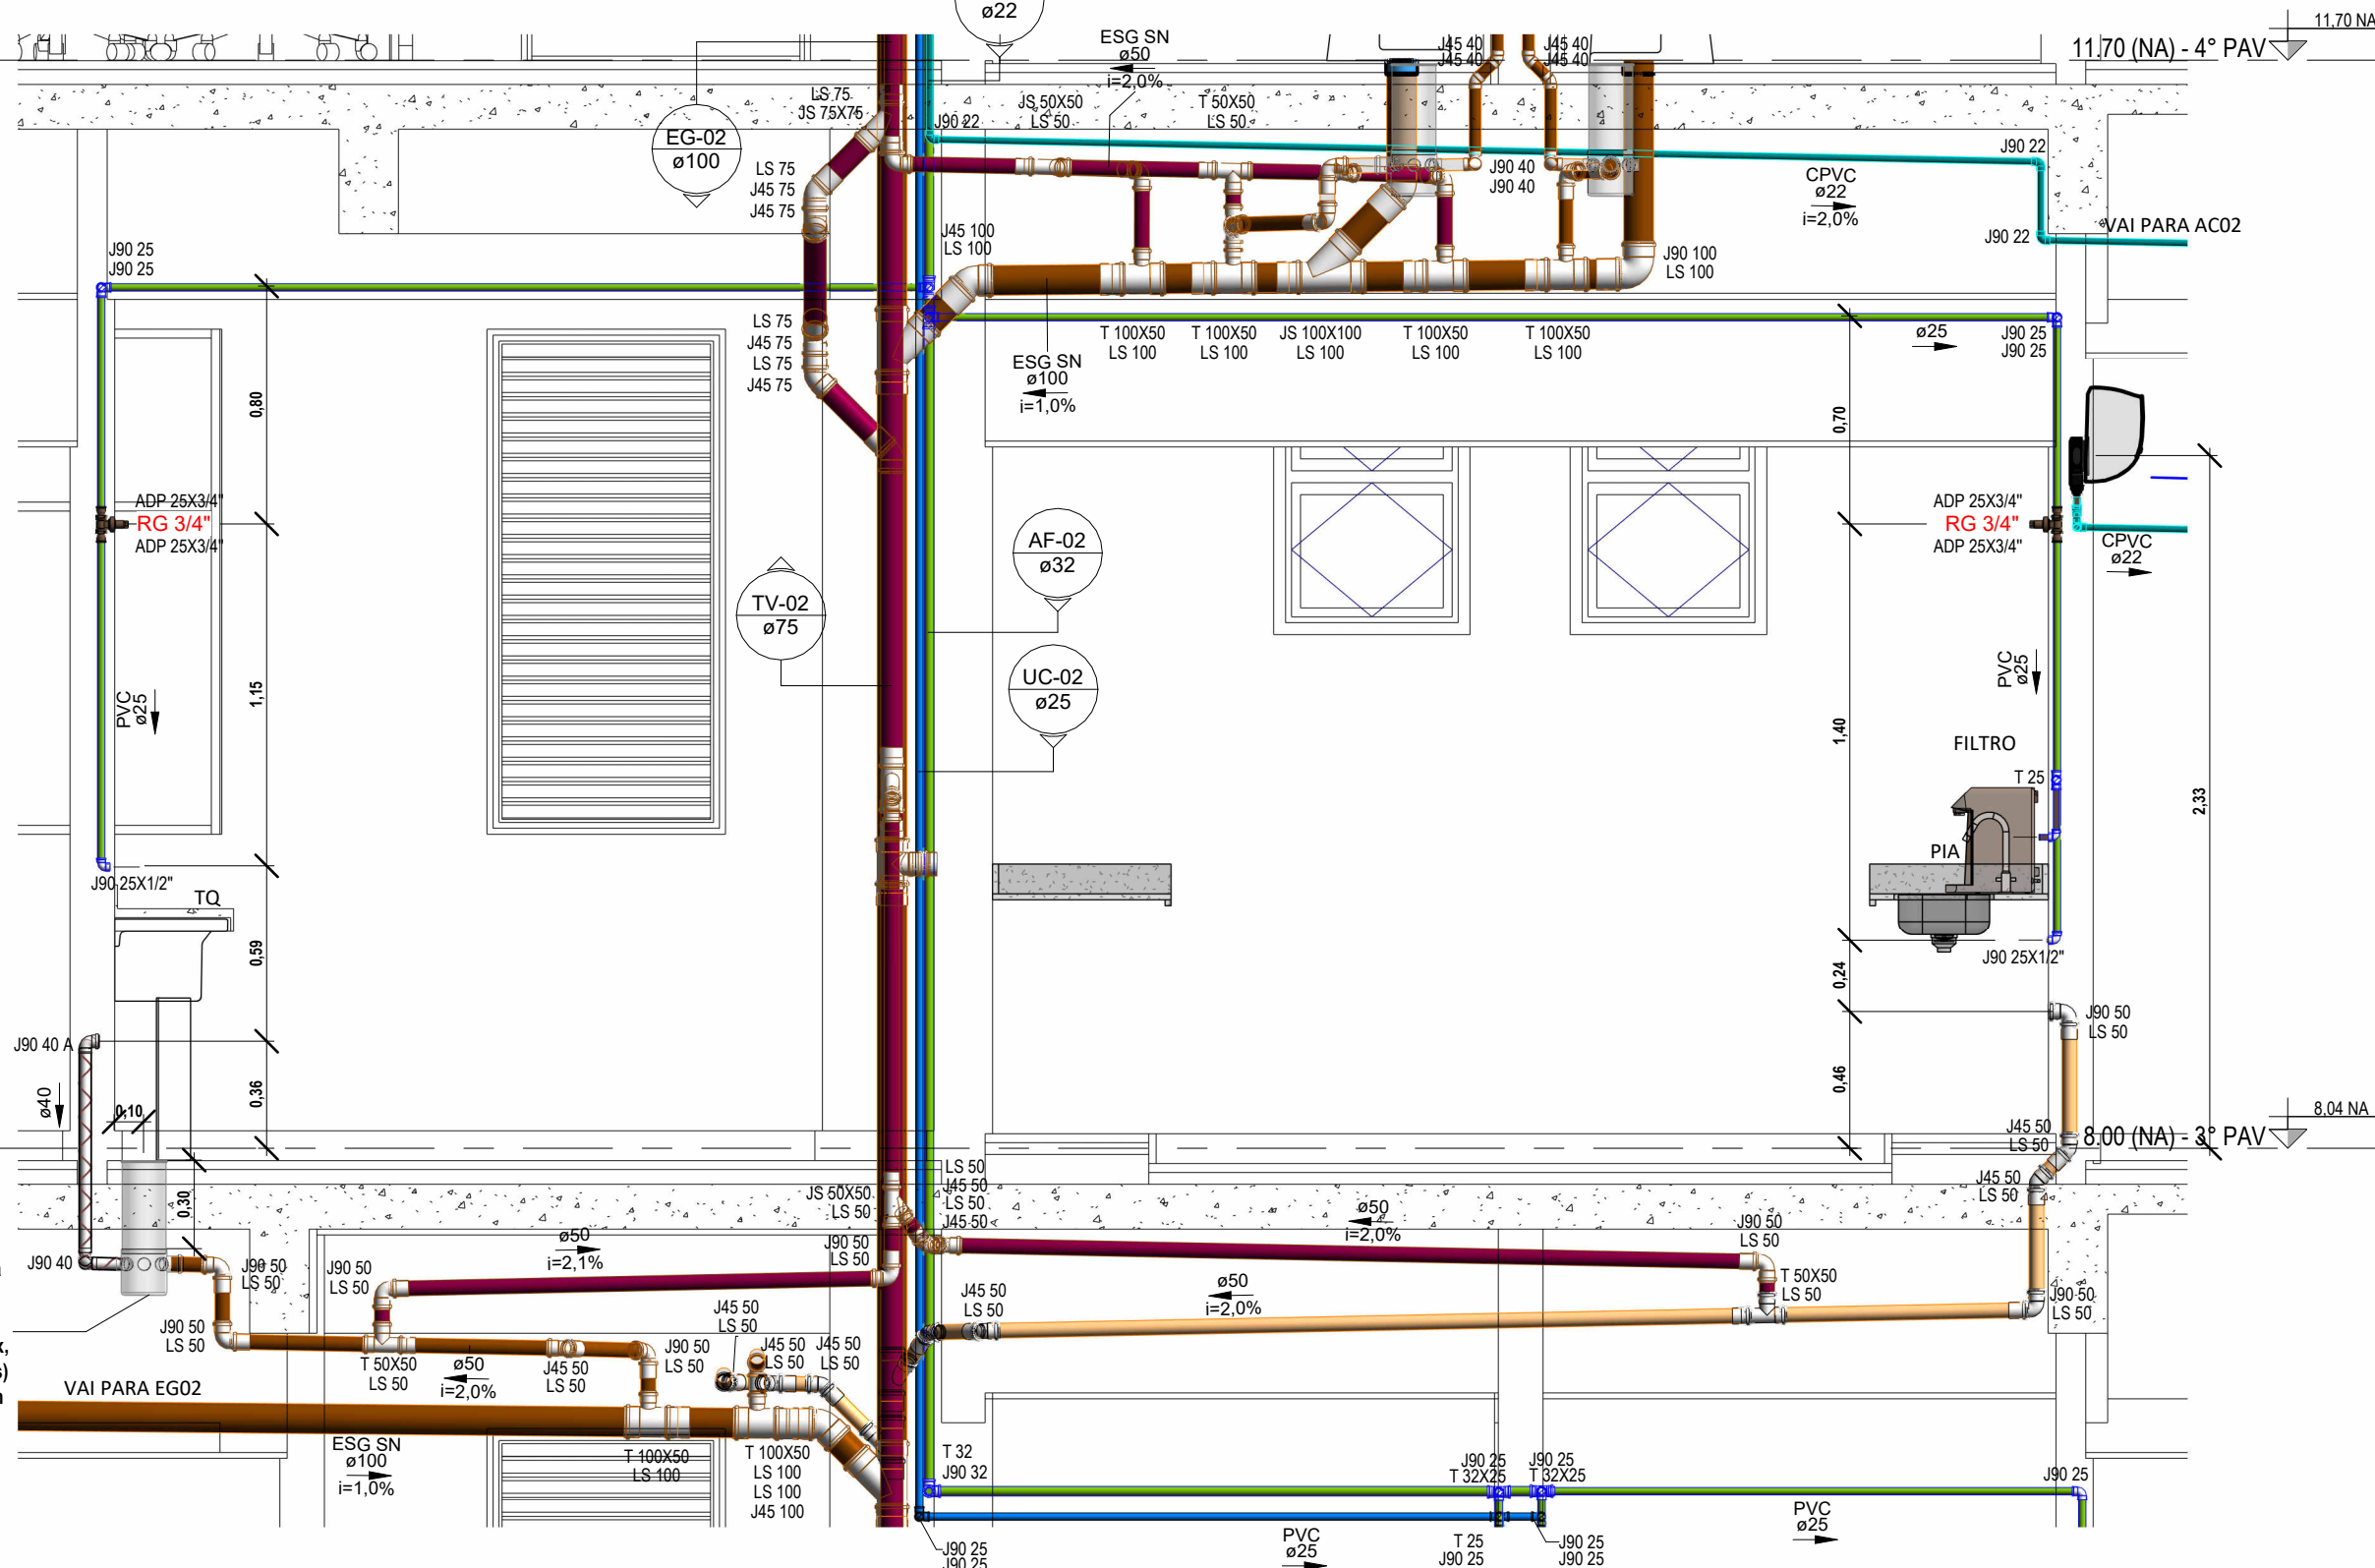

PAV 3 ELEVÇÃO BB

1 : 25

ACESSÓRIOS DE TUBO	
ID	DESCRIÇÃO
RG 3/4"	Registro de gaveta 3/4" com acabamento
RP 3/4"	Registro de pressão DocolBase 3/4" - DocolBásicos

TUBULAÇÃO	
ID	DIÂMETRO (Ø)
CPVC - Aquatherm	
CPVC	22,00 mm
CPVC	28,00 mm
CPVC	35,00 mm
CPVC	42,00 mm
CPVC	54,00 mm
PEAD - corrugado perfurado	
PEAD	110,00 mm
PVC - Esgoto Série Normal	
ESG SN	40,00 mm
ESG SN	50,00 mm
ESG SN	75,00 mm
ESG SN	100,00 mm
ESG SN	150,00 mm
PVC - Esgoto Série Reforçada	
ESG SR	50,00 mm
ESG SR	100,00 mm
ESG SR	150,00 mm
PVC - Marrom Soldável	
PVC	25,00 mm
PVC	32,00 mm
PVC	40,00 mm
PVC	50,00 mm
PVC	60,00 mm

IDENTIFICAÇÃO DAS CONEXÕES - ÁGUA FRIA	
ID	CONEXÃO
ADP 25x3/4"	Adaptador Soldável Curto com Balsa e Rosca para Registro 25 x 3/4", PVC Marrom, Água Fria
AVS	Anel de vedação para Vaso Sanitário
BRC 25x20	Bucha de Redução Soldável Curta 25x20mm, PVC Marrom, Água Fria
BRC 32x25	Bucha de Redução Soldável Curta 32x25mm, PVC Marrom, Água Fria
C90 25	Curva 90° Soldável 25mm, PVC Marrom, Água Fria
C 25	Curva de Transposição Soldável 25mm, PVC Marrom, Água Fria
J90 25	Joelho 90° Soldável 25mm, PVC Marrom, Água Fria
J90 32	Joelho 90° Soldável 32mm, PVC Marrom, Água Fria
J90 20x1/2"	Joelho 90° Soldável com Bucha de Latão 20 x 1/2", PVC Marrom, Água Fria - TIGRE
J90 25x1/2"	Joelho 90° Soldável com Bucha de Latão 25 x 1/2", PVC Marrom, Água Fria - TIGRE
L 25x3/4"	Luva Soldável e com Bucha de Latão 25 x 3/4", PVC Marrom, Água Fria
T 25x20	Tê de Redução Soldável 25x20mm, PVC Marrom, Água Fria
T 32x25	Tê de Redução Soldável 32x25mm, PVC Marrom, Água Fria
T 25	Tê Soldável 25mm, PVC Marrom, Água Fria
T 32	Tê Soldável 32mm, PVC Marrom, Água Fria
T 25x1/2"	Tê Soldável com Bucha de Latão na Bolsa Central 25 x 1/2", PVC Marrom, Água Fria

PEÇAS HIDROSSANITÁRIAS	
ID	DESCRIÇÃO
CX HID	Caixa de hidrômetro
GO 100	Grelha Quadrada inox
PG 100	Porta Grelha Quadrado p/ Grelha Quadrada inox100mm
CS 150x150x50	Caixa Sifonada Montada c/ Grelha e Porta Grelha, aço inox, (com 7 entradas) 150x150x50mm
CG 10x10x770	Canaleta Saca Piso 10x10x770mm
CG 30x20x130	Canaleta com grelha 20x30x130cm
CG 30x20x130	Canaleta com grelha 20x30x130cm
CG 30x20x1000	Canaleta com grelha 20x30x1000cm
CG 25x28x1960	Canaleta com grelha 25x28x1960cm
PG 100	Porta Grelha Quadrado p/ Grelha Quadrada aço inox 100mm
PCS 100x100	Prolongamento p/ Caixa Sifonada 100 x 100mm
PCS 150x150	Prolongamento p/ Caixa Sifonada 150 x 150mm
RO 100x33x40	Raio Quadrado Montado c/ grelha aço inox 100x33x40mm
TQ 10000	Tanque ForTlev ou equivalente, 10000 Litros
TB 1/2"	Torneira bóia 1/2", ForTlev
TJ	Torneira

IDENTIFICAÇÃO DAS CONEXÕES - CPVC	
ID	DESCRIÇÃO
J45 28	Joelho 45° Aquatherm® 28mm, CPVC, Água Quente
J90 22	Joelho 90° Aquatherm® 22mm, CPVC, Água Quente
LT 22x25	Luva de Transição Aquatherm® X Soldável 22x25mm, CPVC, Água Quente - TIGRE
T 22	Tê Aquatherm® 22mm, CPVC, Água Quente
T 28x22	Tê de Redução Aquatherm® 28x22mm, CPVC, Água Quente

IDENTIFICAÇÃO DAS CONEXÕES - ESGOTO/PLUVIAL	
ID	DESCRIÇÃO
A 50	Anel de vedação para conexão Série N, 50mm
A 75	Anel de vedação para conexão Série N, 75mm
A 100	Anel de vedação para conexão Série N, 100mm
AVS	Anel de vedação para Vaso Sanitário
CAP 75	Cap 75mm, Esgoto Série Normal
J45 40	Joelho 45° 40mm, Esgoto Série Normal
J45 50	Joelho 45° 50mm, Esgoto Série Normal
J45 75	Joelho 45° 75mm, Esgoto Série Normal
J45 100	Joelho 45° 100mm, Esgoto Série Normal
J90 40	Joelho 90° 40mm, Esgoto Série Normal
J90 50	Joelho 90° 50mm, Esgoto Série Normal
J90 75	Joelho 90° 75mm, Esgoto Série Normal
J90 100	Joelho 90° 100mm, Esgoto Série Normal
J90 40 A	Joelho 90° com Anel 40mm, Esgoto Série Normal
JS 50x50	Junção Simples 50 x 50mm, Esgoto Série Normal
JS 75x50	Junção Simples 75 x 50mm, Esgoto Série Normal
JS 75x75	Junção Simples 75 x 75mm, Esgoto Série Normal
JS 100x75	Junção Simples 100 x 75mm, Esgoto Série Normal
JS 100x100	Junção Simples 100 x 100mm, Esgoto Série Normal
LS 50	Luva Simples 50mm, Esgoto Série Normal
LS 75	Luva Simples 75mm, Esgoto Série Normal
LS 100	Luva Simples 100mm, Esgoto Série Normal
T 50x50	Tê 50 x 50mm, Esgoto Série Normal
T 75x50	Tê 75 x 50mm, Esgoto Série Normal
T 75x75	Tê 75 x 75mm, Esgoto Série Normal
T 100x50	Tê 100 x 50mm, Esgoto Série Normal
T 100x75	Tê 100 x 75mm, Esgoto Série Normal
T1 100x75	Tê de Inspeção 100x75mm, Esgoto Série Normal

## SISTEMAS DAS TUBULAÇÕES

	ÁGUA FRIA (AF)
	ÁGUA PLUVIAL (AP)
	ALIMENTAÇÃO (AL)
	ESGOTO (EG)
	EXTRAVASOR (EX)
	LIMPEZA (LP)
	VENTILAÇÃO (VE)
	USO DE ÁGUA DE CHUVA (UC)
	DRENO AR CONDICIONADO (AC)
	ESGOTO SABÃO (TS)
	ESGOTO GORDURA (TG)

EXE-REV00		05/09/2025		PROJETO EXECUTIVO - LICITAÇÃO OBRA	
Nº REVISÃO		DATA		DESCRIÇÃO	
<div><div><b>MPMG</b> Ministério Público do Estado de Minas Gerais</div></div>				<div><div><b>fabrica</b> civil engenharia de projetos</div><a href="http://www.fabricacivil.com.br">www.fabricacivil.com.br</a></div>	
OBJETO:					
SEDE DAS PROMOTORIAS DE JUSTIÇA DE IPATINGA - MG					
AV. DESPACHANTE RUI DALMA BARBOSA, Nº31, ESQUINA COM AV. JOÃO VALENTIM PASCOAL					
CONTRATANTE:					
MPMG - MINISTÉRIO PÚBLICO DO ESTADO DE MINAS GERAIS					
CONTEÚDO:					
DETALHE ELEVACOES 3º PAV 1					
AUTOR DO PROJETO:				ASSINATURA:	
LIA S. SALERMO					
RESPONSÁVEL TÉCNICO:		CREA-MG - 78257/D		ASSINATURA:	
LIA S. SALERMO					
COORDENADOR DO PROJETO:		CREA-MG - 78257/D		ASSINATURA:	
ANDRÉ V. LAPREGA					
ESCALA:		A83754-7		CÓDIGO DO PROJETO:	
INDICADA		C2S		1056/2023	
				DISCIPLINA:	
				HID	
				ETAPA DO PROJETO:	
				EXECUTIVO	
				FOLHA:	
				HID	
				13/27	