


BARRILETE AA  
1 : 25

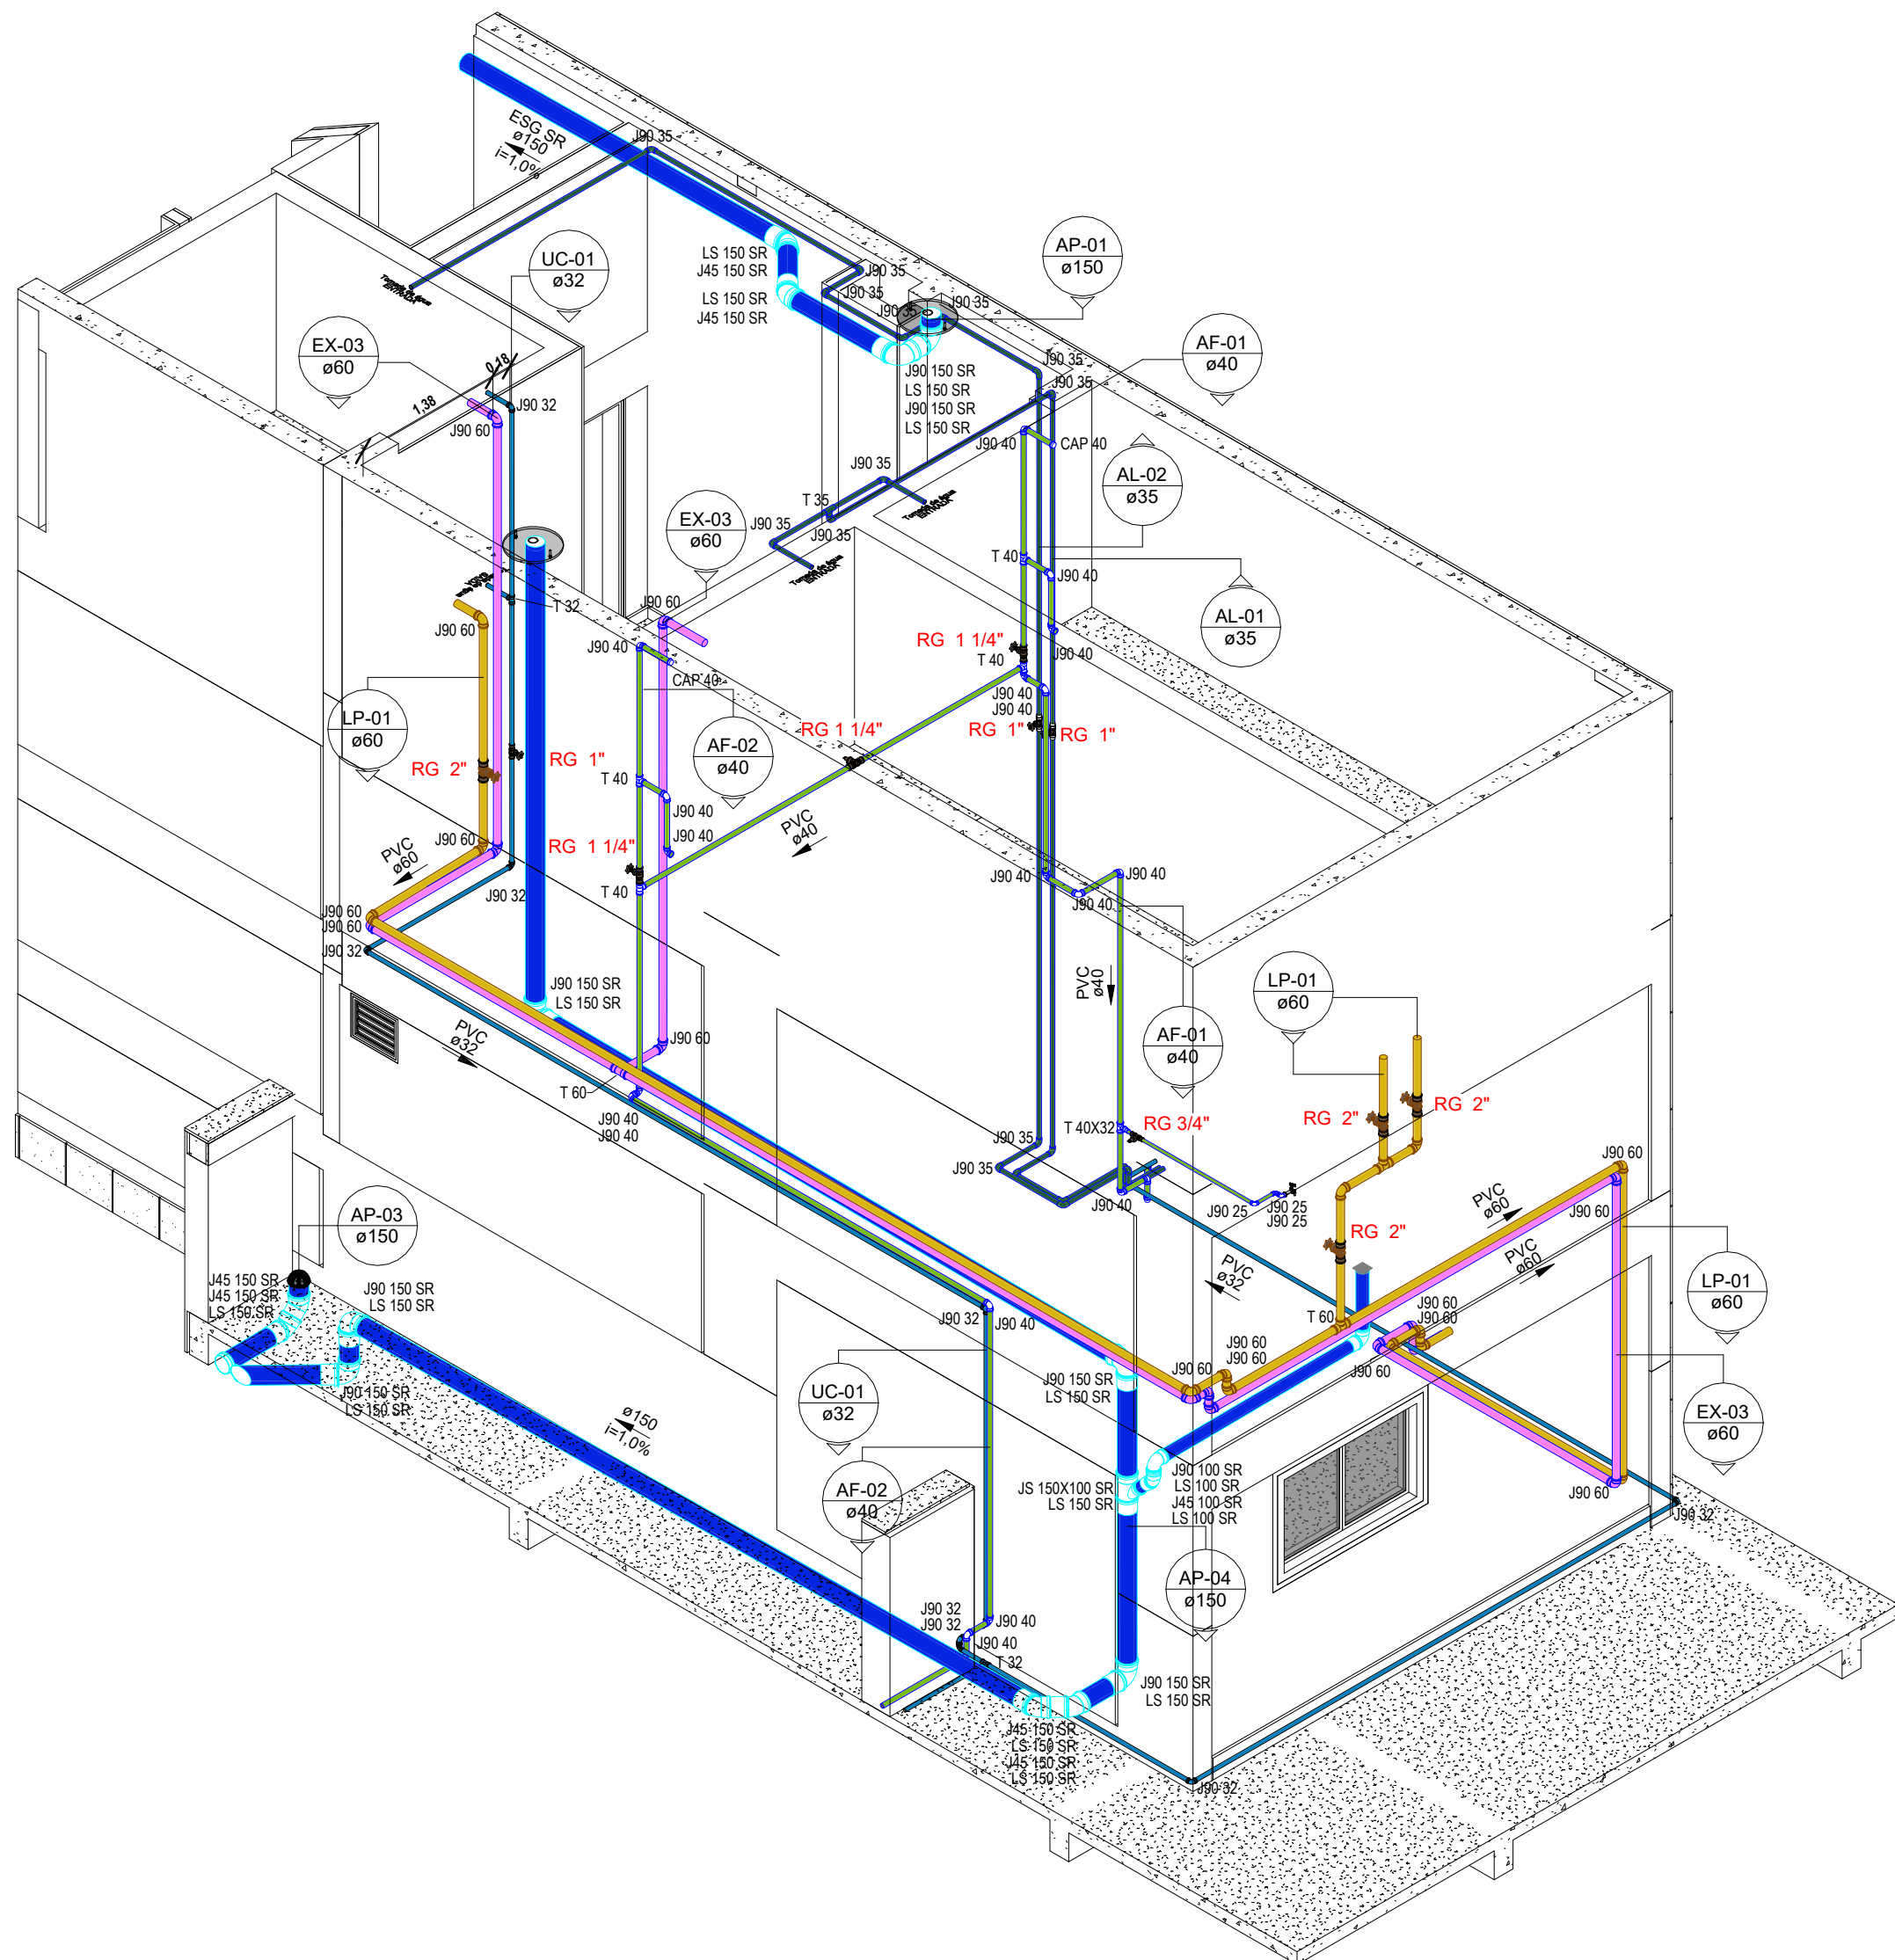

RESERVATÓRIO SUPERIOR 1/25

ACESSÓRIOS DE TUBO	
ID	DESCRIÇÃO
RG 1 1/4"	Registro de gaveta DocolBase 1 1/4" - Docobásicos
RG 3/4"	Registro de gaveta 3/4" com acabamento
RG 1 1/4"	Registro de gaveta Bruto 1 1/4"
RG 1"	Registro de gaveta Bruto 1"
RG 2"	Registro de Gaveta Bruto 2"

TUBULAÇÃO	
ID	DIÂMETRO (Ø)

CPVC - Aquatherm	
CPVC	22,00 mm
CPVC	28,00 mm
CPVC	35,00 mm
CPVC	42,00 mm
CPVC	54,00 mm
PEAD - corrugado perfurado	
PEAD	110,00 mm
PVC - Esgoto Série Normal	
ESG SN	40,00 mm
ESG SN	50,00 mm
ESG SN	75,00 mm
ESG SN	100,00 mm
ESG SN	150,00 mm
PVC - Esgoto Série Reforçada	
ESG SR	50,00 mm
ESG SR	100,00 mm
ESG SR	150,00 mm
PVC - Marrom Soldável	
PVC	25,00 mm
PVC	32,00 mm
PVC	40,00 mm
PVC	50,00 mm
PVC	60,00 mm

IDENTIFICAÇÃO DAS CONEXÕES - ÁGUA FRIA	
ID	CONEXÃO
ADP 25X3/4"	Adaptador Soldável Curto com Bolsa e Rosca para Registro 25 x 3/4", PVC Marrom, Água Fria
ADP 32X1"	Adaptador Soldável Curto com Bolsa e Rosca para Registro 32 x 1", PVC Marrom, Água Fria
ADP 40X1.1/4"	Adaptador Soldável Curto com Bolsa e Rosca para Registro 40 x 1.1/4", PVC Marrom, Água Fria
ADP 60X2"	Adaptador Soldável Curto com Bolsa e Rosca para Registro 60 x 2", PVC Marrom, Água Fria
CAP 40	Cap Soldável 40mm, PVC Marrom, Água Fria
J45 40	Joelho 45° Soldável 40mm, PVC Marrom, Água Fria
J90 25	Joelho 90° Soldável 25mm, PVC Marrom, Água Fria
J90 32	Joelho 90° Soldável 32mm, PVC Marrom, Água Fria
J90 40	Joelho 90° Soldável 40mm, PVC Marrom, Água Fria
J90 60	Joelho 90° Soldável 60mm, PVC Marrom, Água Fria
J90 25	Joelho 90° Soldável com Bucha de Latão 25 x 3/4", PVC Marrom, Água Fria - TIGRE
L 32X25	Luva de Redução Soldável 32x25mm, PVC Marrom, Água Fria
T 40X32	Tê de Redução Soldável 40x32mm, PVC Marrom, Água Fria
T 32	Tê Soldável 32mm, PVC Marrom, Água Fria
T 40	Tê Soldável 40mm, PVC Marrom, Água Fria
T 60	Tê Soldável 60mm, PVC Marrom, Água Fria

IDENTIFICAÇÃO DAS CONEXÕES - ESGOTO/PLUVIAL	
ID	DESCRIÇÃO
A 100 SR	Anel de vedação para conexão Série R, 100mm
A 150 SR	Anel de vedação para conexão Série R, 150mm
J45 100 SR	Joelho 45° 100mm, Esgoto Série Reforçada
J45 150 SR	Joelho 45° 150mm, Esgoto Série Reforçada
J90 100 SR	Joelho 90° 100mm, Esgoto Série Reforçada
J90 150 SR	Joelho 90° 150mm, Esgoto Série Reforçada
J5 150X100 SR	Junção Simples 150 x 100mm, Esgoto Série Reforçada
J5 150X150 SR	Junção Simples 150 x 150mm, Esgoto Série Reforçada
LS 100 SR	Luva Simples 100mm, Esgoto Série Reforçada
LS 150 SR	Luva Simples 150mm, Esgoto Série Reforçada

IDENTIFICAÇÃO DAS CONEXÕES - CPVC	
ID	DESCRIÇÃO
CN 28X1"	Conector Aquatherm® 28 x 1", CPVC, Água Quente
J90 35	Joelho 90° Aquatherm® 35mm, CPVC, Água Quente
T 35	Tê Aquatherm® 35mm, CPVC, Água Quente

### SISTEMAS DAS TUBULAÇÕES

	ÁGUA FRIA (AF)
	ÁGUA PLUVIAL (AP)
	ALIMENTAÇÃO (AL)
	ESGOTO (EG)
	EXTRAVASOR (EX)
	LIMPEZA (LP)
	VENTILAÇÃO (VE)
	USO DE ÁGUA DE CHUVA (UC)
	DRENO AR CONDICIONADO (AC)
	ESGOTO SABÃO (TS)
	ESGOTO GORDURA (TG)

EXE-REV00 10/09/2025 PROJETO EXECUTIVO - LICITAÇÃO OBRA		
Nº REVISÃO	DATA	DESCRIÇÃO
 Ministério Público do Estado de Minas Gerais		
 www.fabricacivil.com.br		
OBJETO:		
SEDE DAS PROMOTORIAS DE JUSTIÇA DE IPATINGA - MG		
AV. DESPACHANTE RUI DIALMA BARBOSA, Nº31, ESQUINA COM AV. JOÃO VALENTIM PASCOAL		
CONTRATANTE:		
MPMG - MINISTÉRIO PÚBLICO DO ESTADO DE MINAS GERAIS		
CONTEÚDO:		
ISOMÉTRICO E ELEVADO CASA DE MÁQUINAS, BARRILETES E RESERVATÓRIOS		
AUTOR DO PROJETO:	ASSINATURA:	DISCIPLINA:
LIA S. SALERMO		HID
RESPONSÁVEL TÉCNICO:	ASSINATURA:	ETAPA DO PROJETO:
LIA S. SALERMO		EXECUTIVO
COORDENADOR DO PROJETO:	ASSINATURA:	FOLHA:
ANDRÉ V. LAPREGA		HID
ESCALA:	DESENHO:	CÓDIGO DO PROJETO:
INDICADA	C2S	1056/2023
HID 19/27		