



BARRILETE BB  
1 : 25

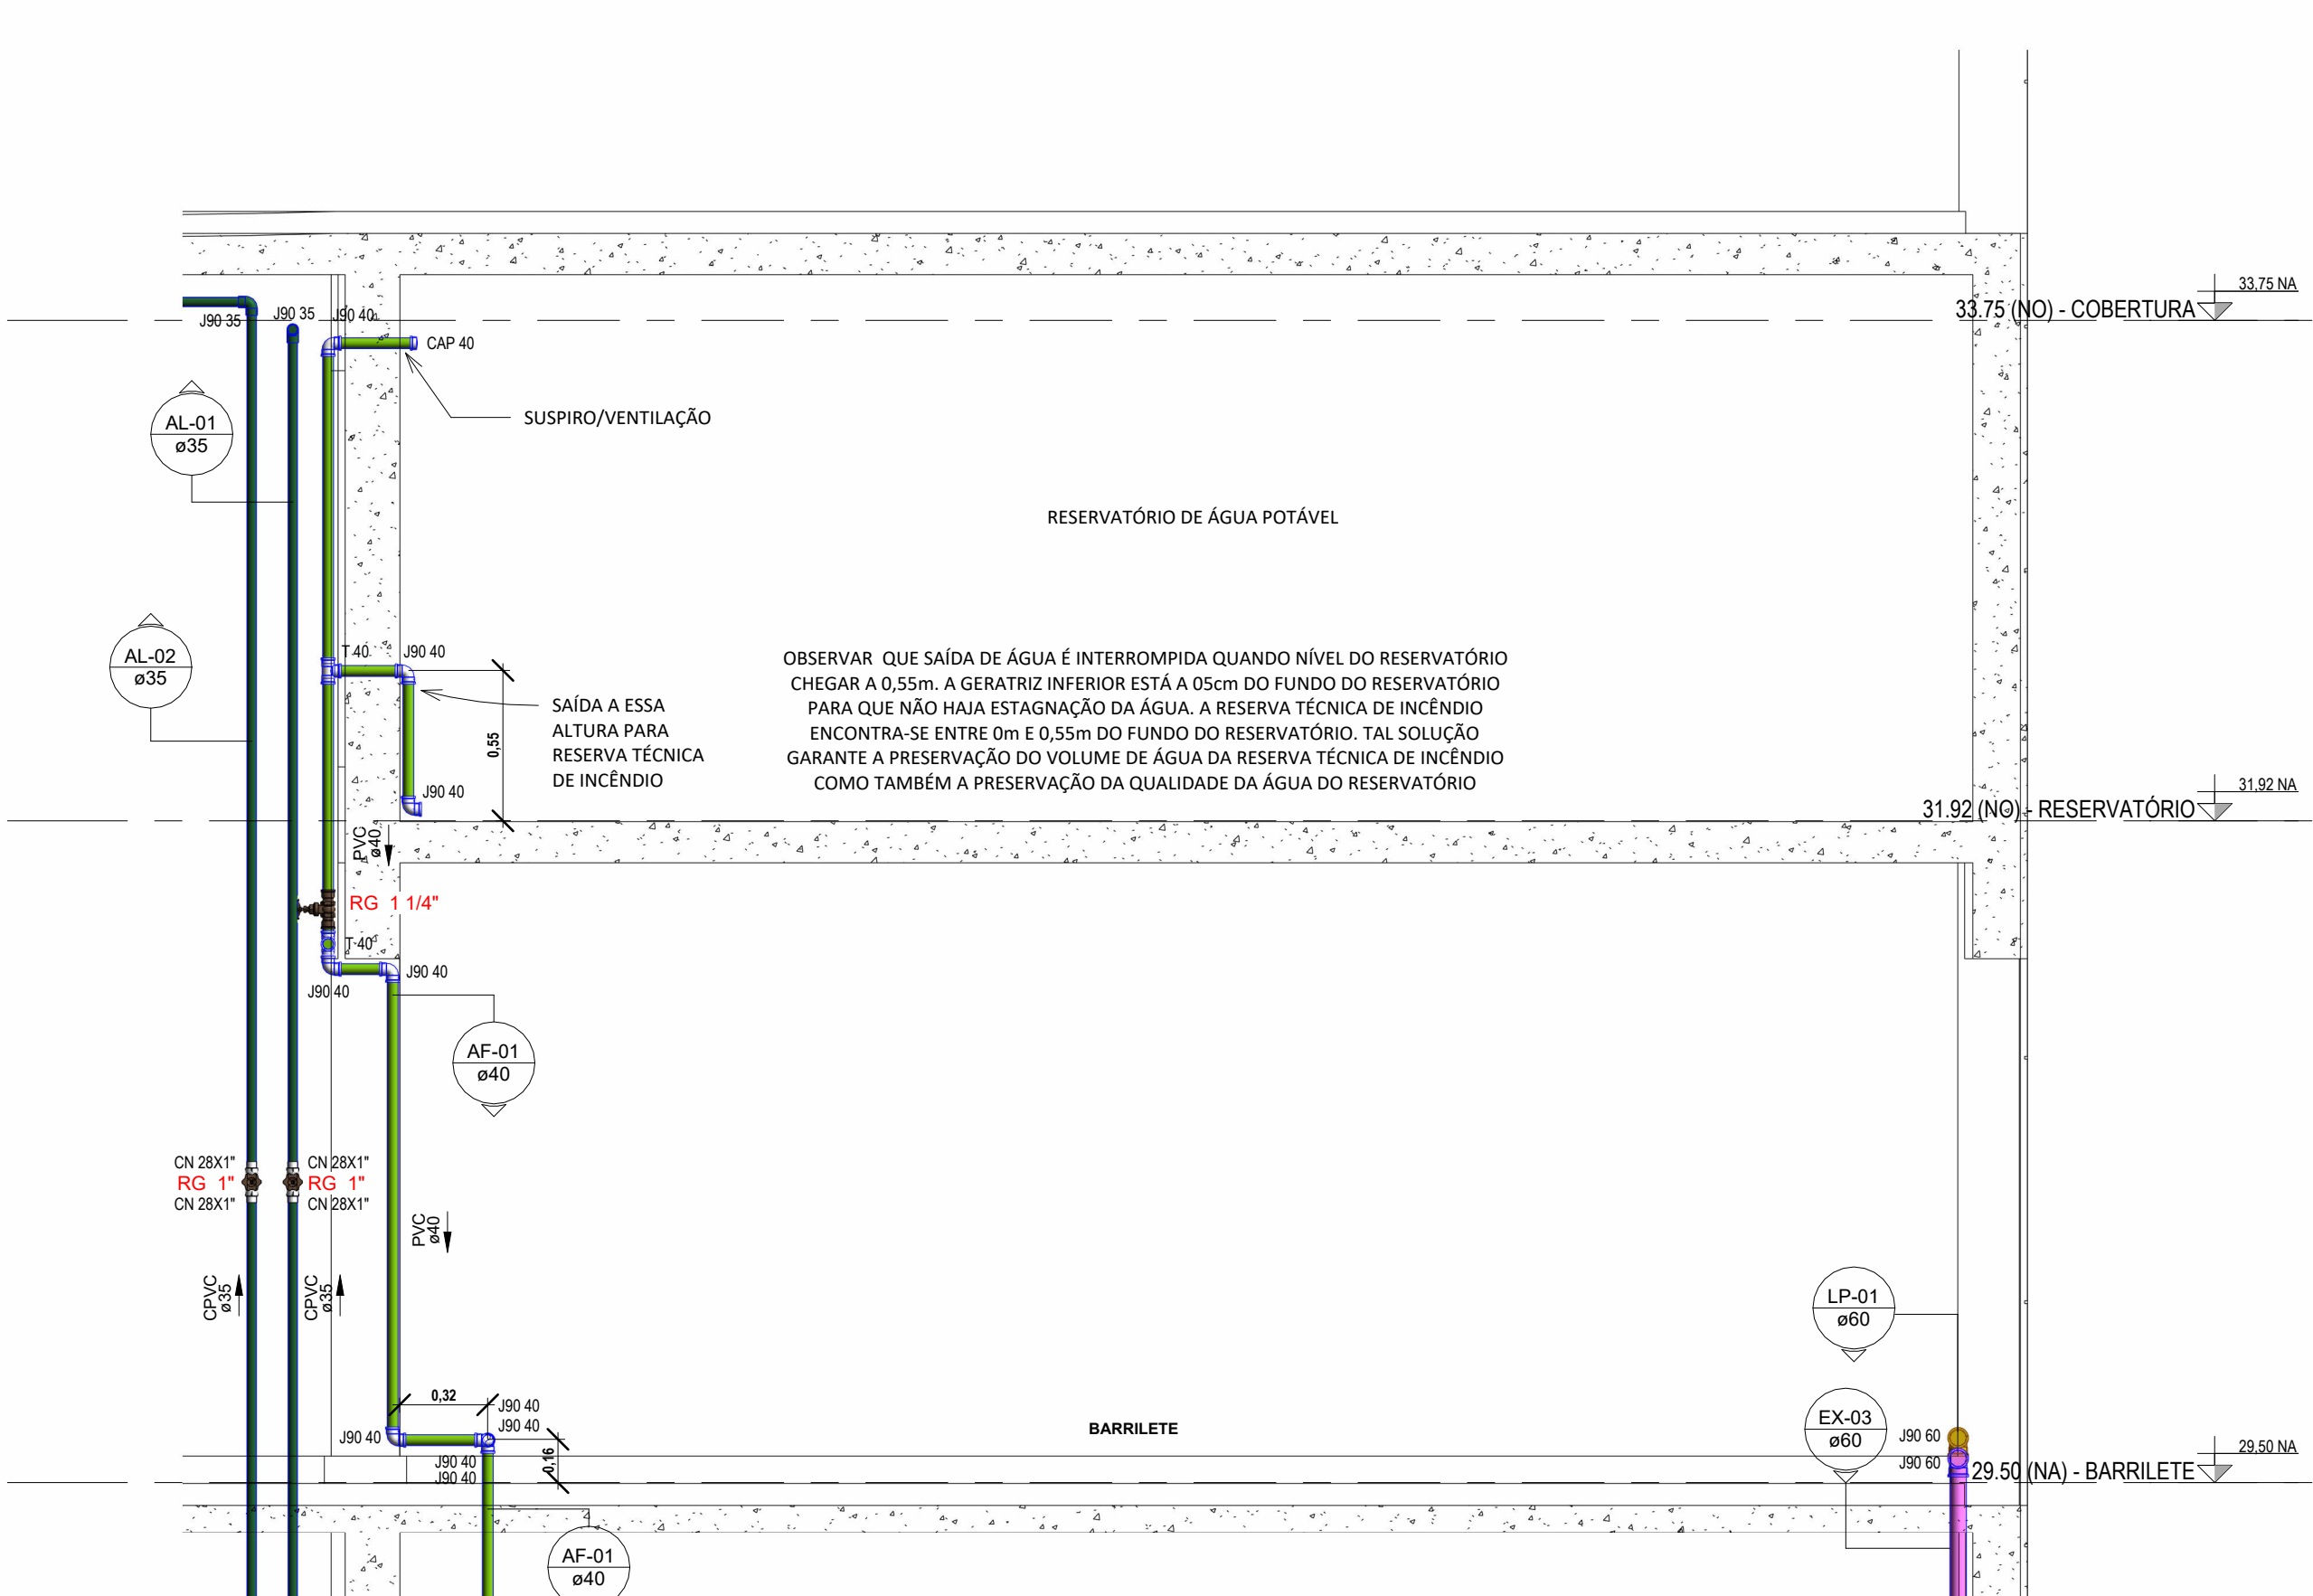

BARRILETE CC  
1 : 25

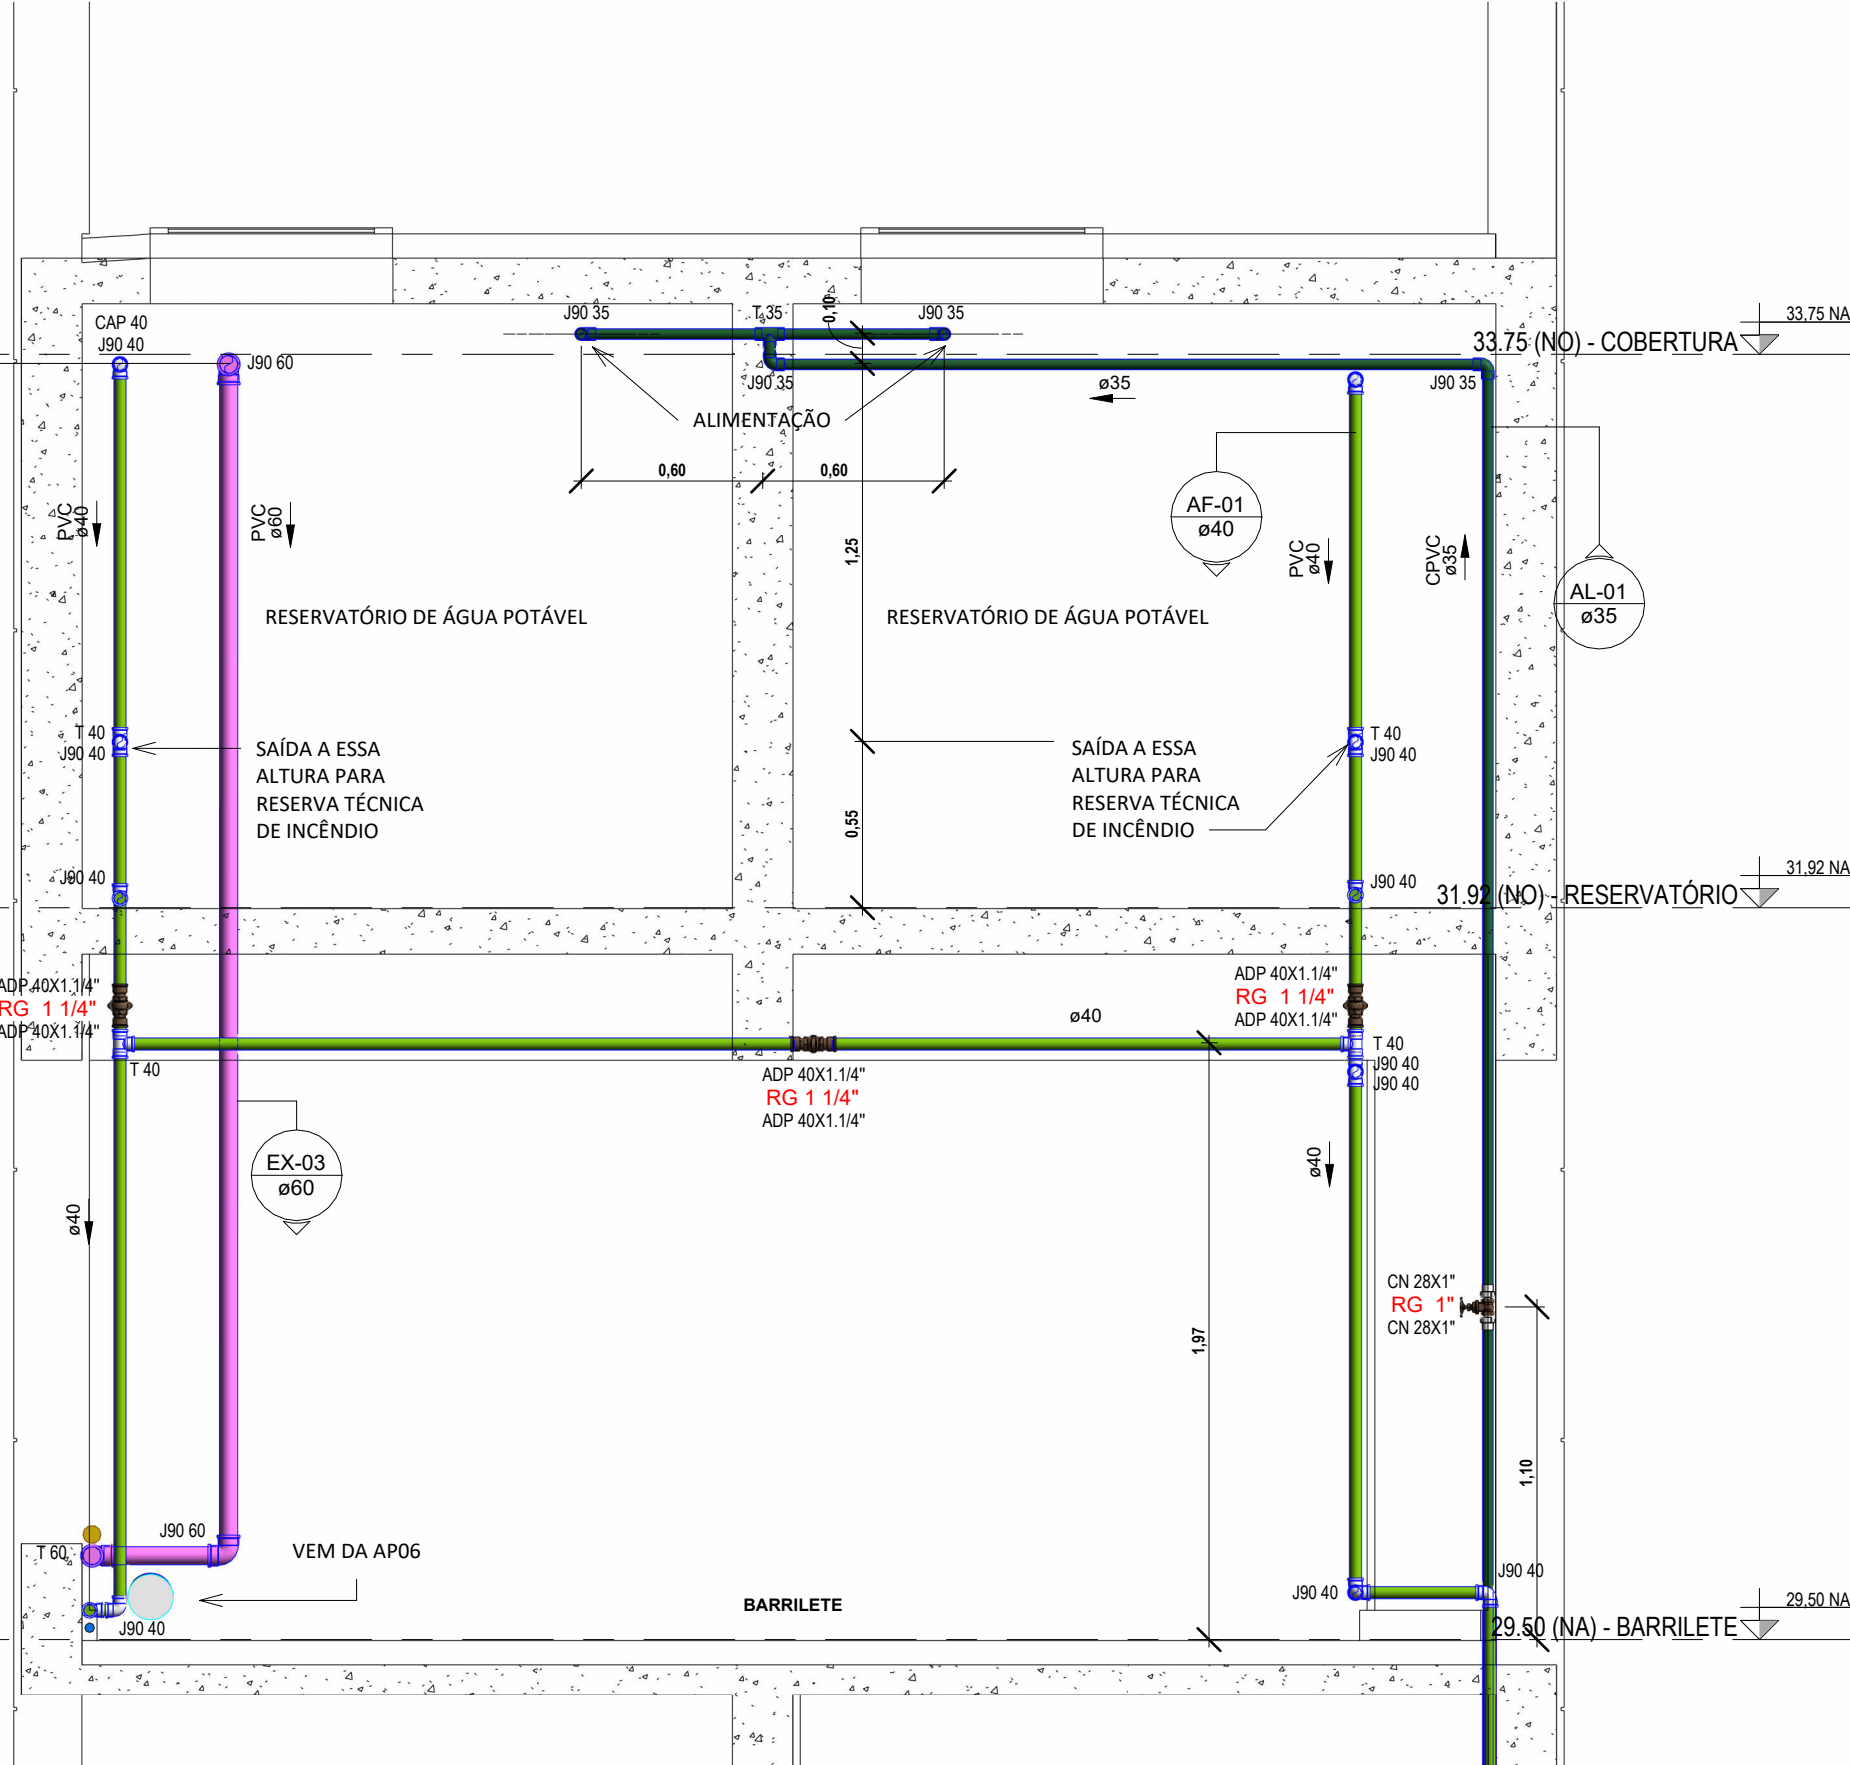

BARRILETE DD  
1 : 25

IDENTIFICAÇÃO DAS CONEXÕES - CPVC	
ID	DESCRIÇÃO
CN 28X1"	Conector Aquatherm® 28 x 1", CPVC, Água Quente
J90 35	Joelho 90° Aquatherm® 35mm, CPVC, Água Quente
T 35	Tê Aquatherm® 35mm, CPVC, Água Quente

IDENTIFICAÇÃO DAS CONEXÕES - ÁGUA FRIA	
ID	CONEXÃO
ADP 40X1.1/4"	Adaptador Soldável Curto com Bolsa e Rosca para Registro 40 x 1.1/4", PVC Marrom, Água Fria
ADP 60X2"	Adaptador Soldável Curto com Bolsa e Rosca para Registro 60 x 2", PVC Marrom, Água Fria
CAP 40	Cap Soldável 40mm, PVC Marrom, Água Fria
J90 40	Joelho 90° Soldável 40mm, PVC Marrom, Água Fria
J90 60	Joelho 90° Soldável 60mm, PVC Marrom, Água Fria
T 40	Tê Soldável 40mm, PVC Marrom, Água Fria
T 60	Tê Soldável 60mm, PVC Marrom, Água Fria

ACESSÓRIOS DE TUBO	
ID	DESCRIÇÃO
RG 1 1/4"	Registro de gaveta DocolBase 1 1/4" - DocolBásicos
RG 1 1/4"	Registro de gaveta Bruto 1 1/4"
RG 1"	Registro de gaveta Bruto 1"
RG 2"	Registro de Gaveta Bruto 2"

TUBULAÇÃO	
ID	DIÂMETRO (Ø)
CPVC - Aquatherm	
CPVC	22,00 mm
CPVC	28,00 mm
CPVC	35,00 mm
CPVC	42,00 mm
CPVC	54,00 mm
PEAD - corrugado perfurado	
PEAD	110,00 mm
PVC - Esgoto Série Normal	
ESG SN	40,00 mm
ESG SN	50,00 mm
ESG SN	75,00 mm
ESG SN	100,00 mm
ESG SN	150,00 mm
PVC - Esgoto Série Reforçada	
ESG SR	50,00 mm
ESG SR	100,00 mm
ESG SR	150,00 mm
PVC - Marrom Soldável	
PVC	25,00 mm
PVC	32,00 mm
PVC	40,00 mm
PVC	50,00 mm
PVC	60,00 mm

## SISTEMAS DAS TUBULAÇÕES

	ÁGUA FRIA (AF)
	ÁGUA PLUVIAL (AP)
	ALIMENTAÇÃO (AL)
	ESGOTO (EG)
	EXTRAVASOR (EX)
	LIMPEZA (LP)
	VENTILAÇÃO (VE)
	USO DE ÁGUA DE CHUVA (UC)
	DRENO AR CONDICIONADO (AC)
	ESGOTO SABÃO (TS)
	ESGOTO GORDURA (TG)

EXE-REV00		05/09/2025	PROJETO EXECUTIVO - LICITAÇÃO OBRA	
Nº REVISÃO		DATA		DESCRIÇÃO
<div><div><b>MPMG</b> Ministério Público do Estado de Minas Gerais</div></div>				<div><div><b>fábrica</b> civil engenharia de projetos <a href="http://www.fabricacivil.com.br">www.fabricacivil.com.br</a></div></div>
OBJETO:				
SEDE DAS PROMOTORIAS DE JUSTIÇA DE IPATINGA - MG				
AV. DESPACHANTE RUI DJALMA BARBOSA, Nº31, ESQUINA COM AV. JOÃO VALENTIM PASCOAL				
CONTRATANTE:				
MPMG - MINISTÉRIO PÚBLICO DO ESTADO DE MINAS GERAIS				
CONTEÚDO:				
ELEVação CASA DE MÁQUINAS, BARRILETES E RESERVATÓRIOS				
AUTOR DO PROJETO:		ASSINATURA:		DISCIPLINA:
LIA S. SALERMO				HID
RESPONSÁVEL TÉCNICO:		ASSINATURA:		ETAPA DO PROJETO:
LIA S. SALERMO				EXECUTIVO
COORDENADOR DO PROJETO:		ASSINATURA:		FOLHA:
ANDRÉ V. LAPREGA				HID
ESCALA:		AB37/54.7	CÓDIGO DO PROJETO:	
INDICADA		C2S		
			1056/2023	