
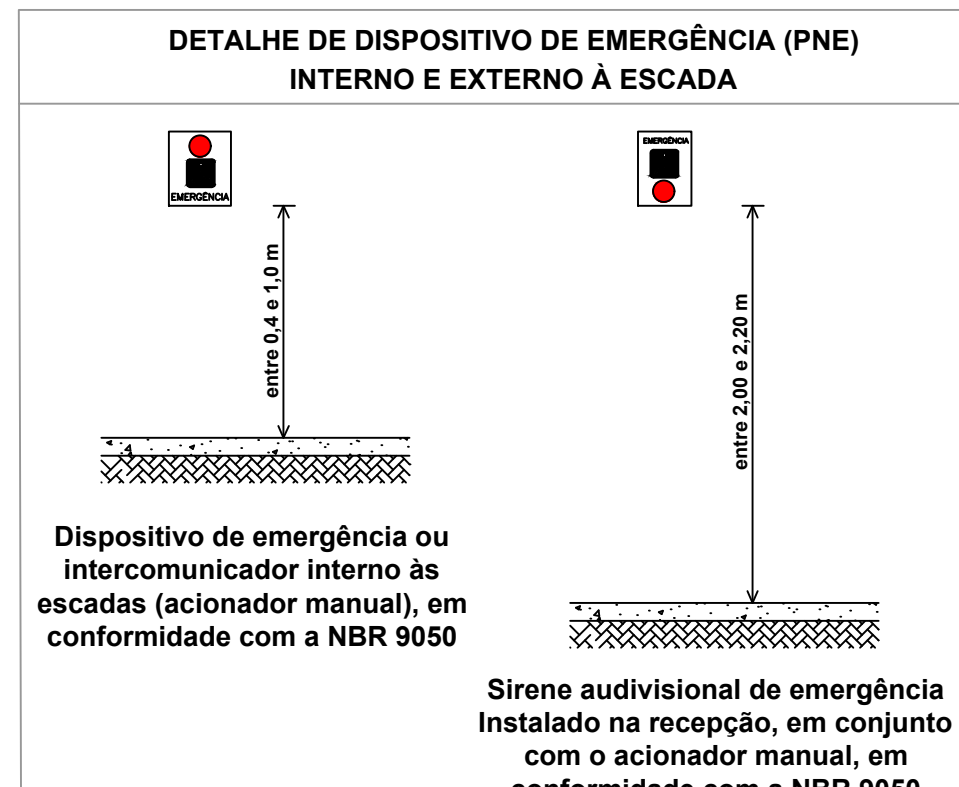
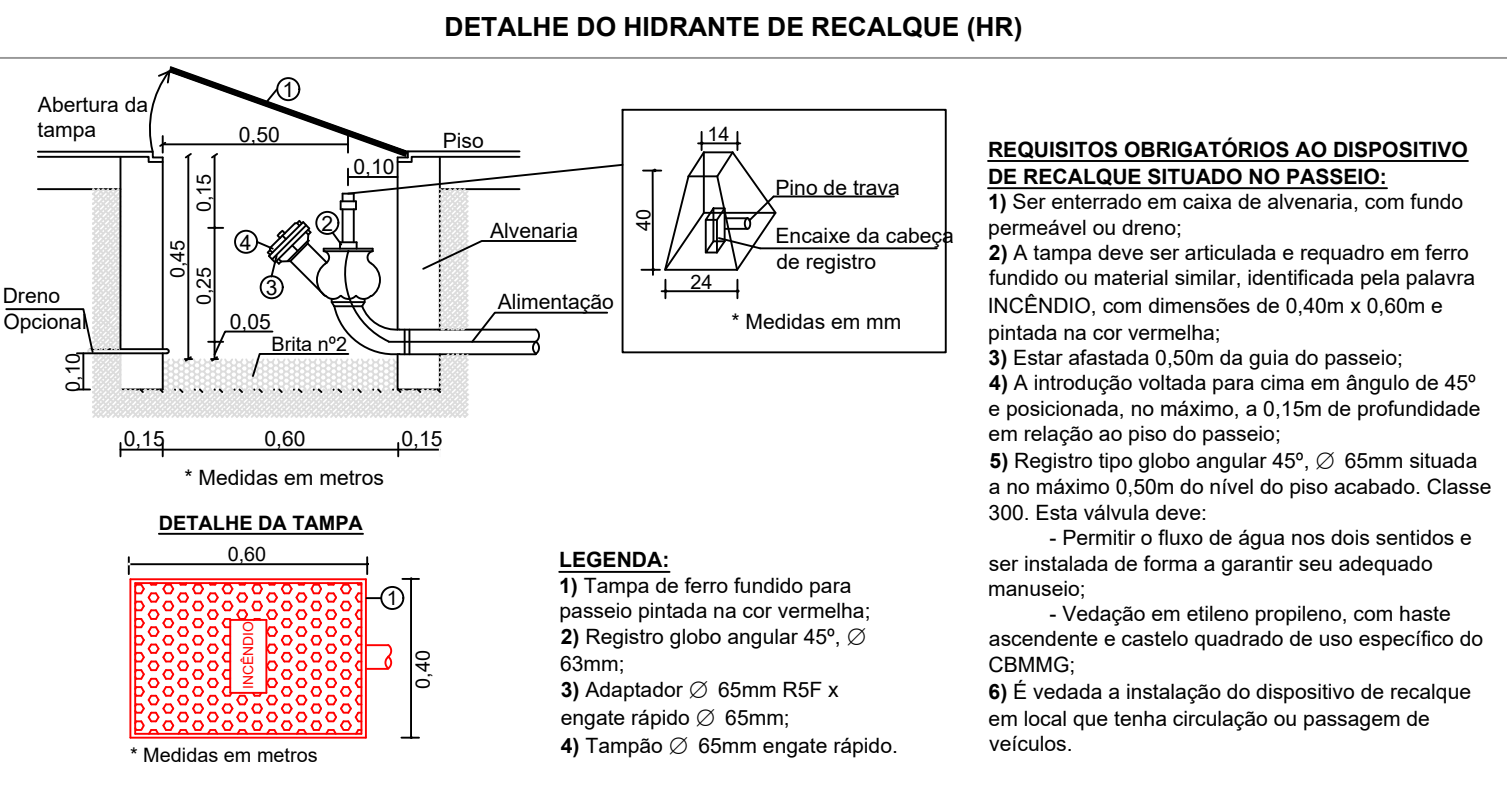
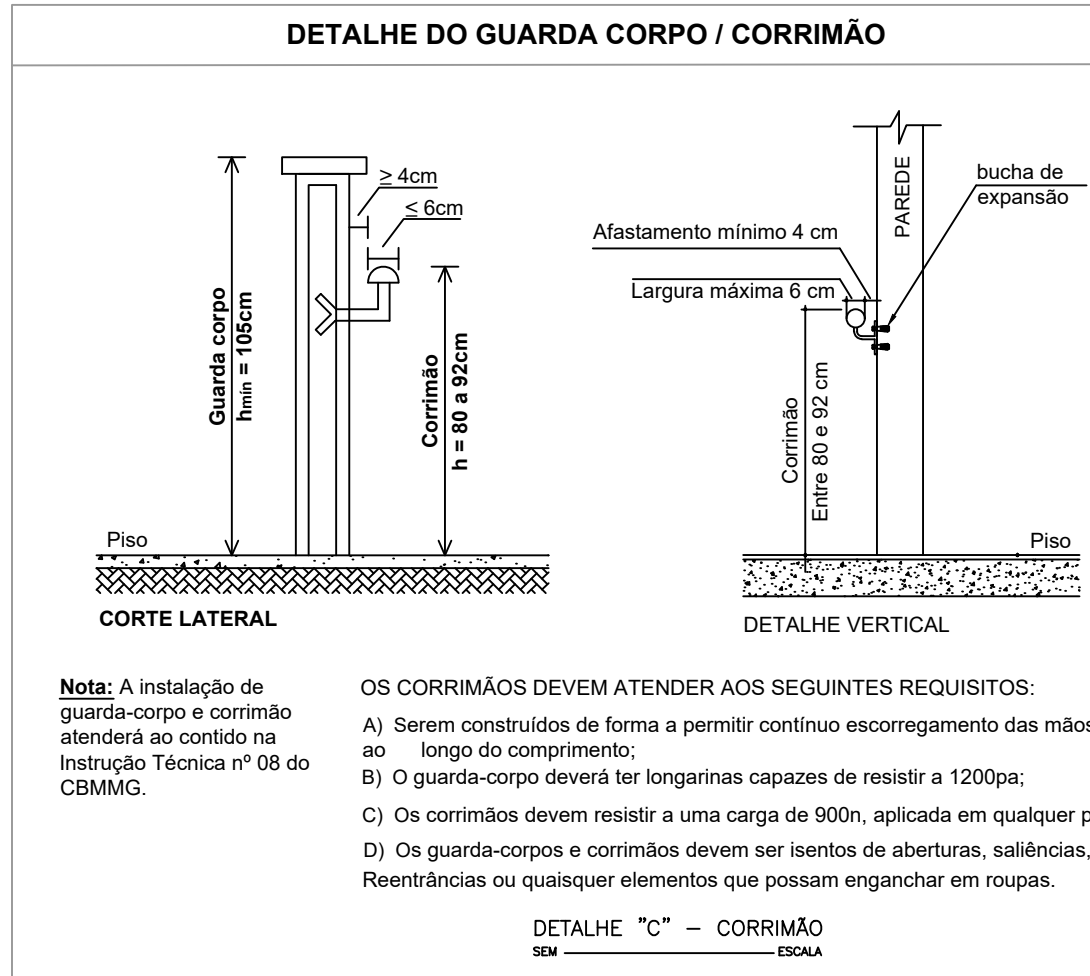
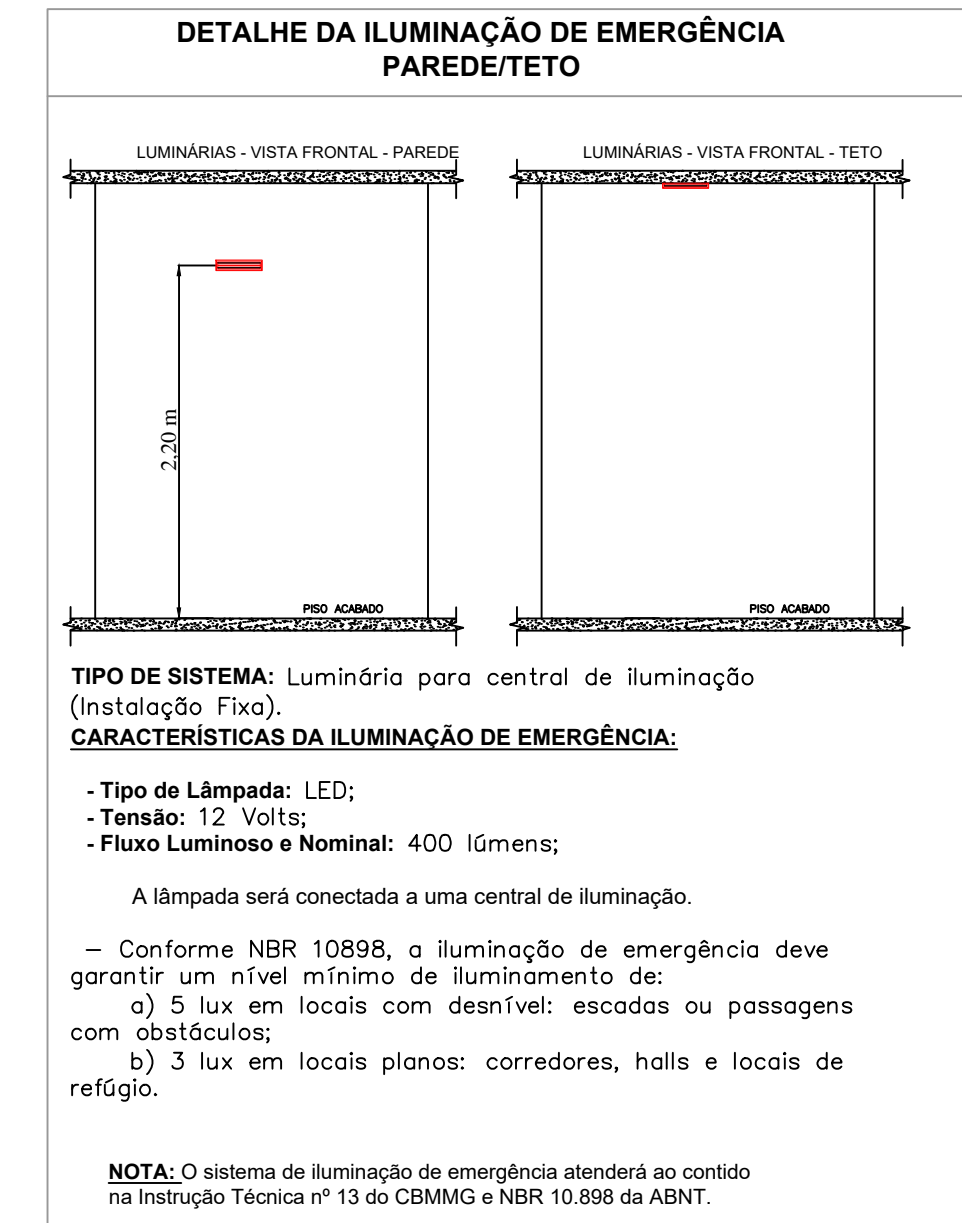
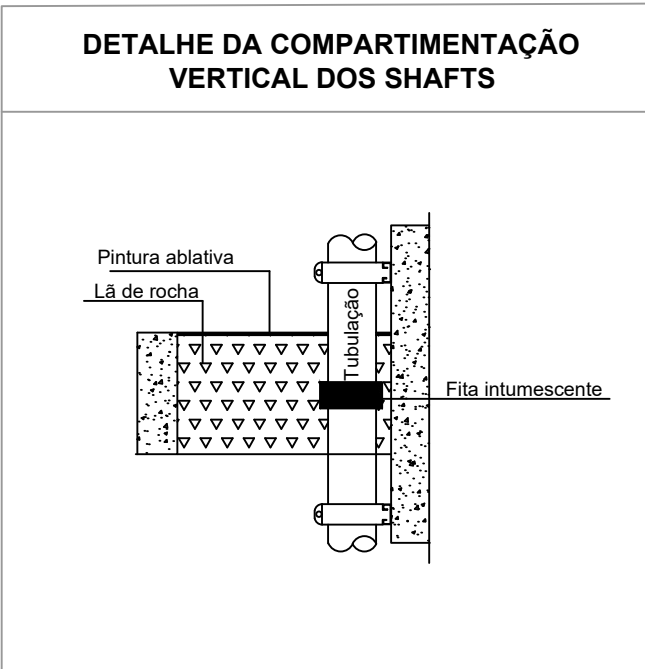
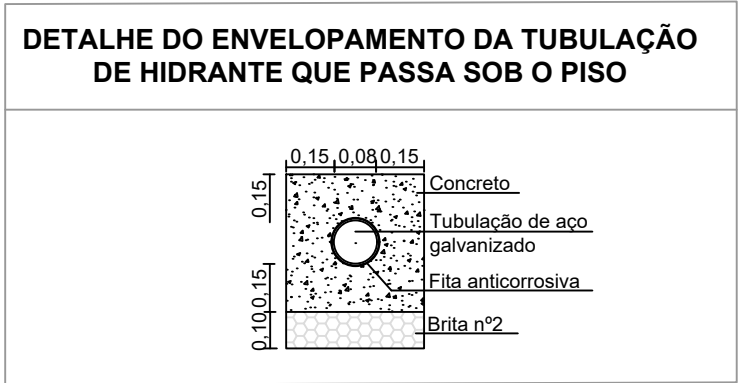
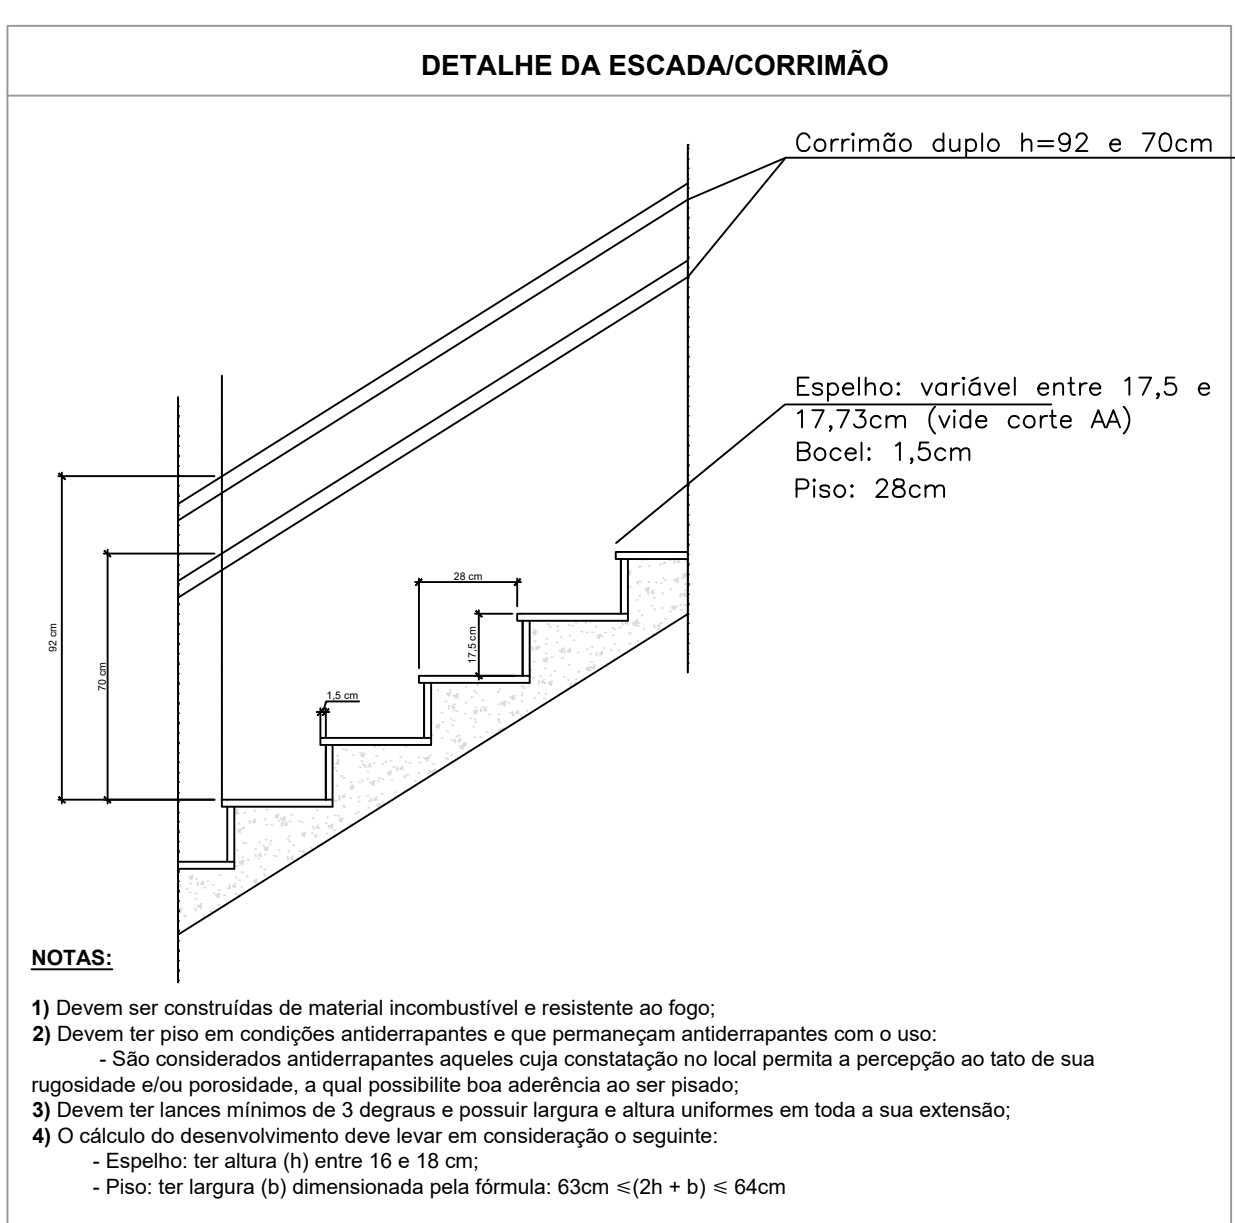
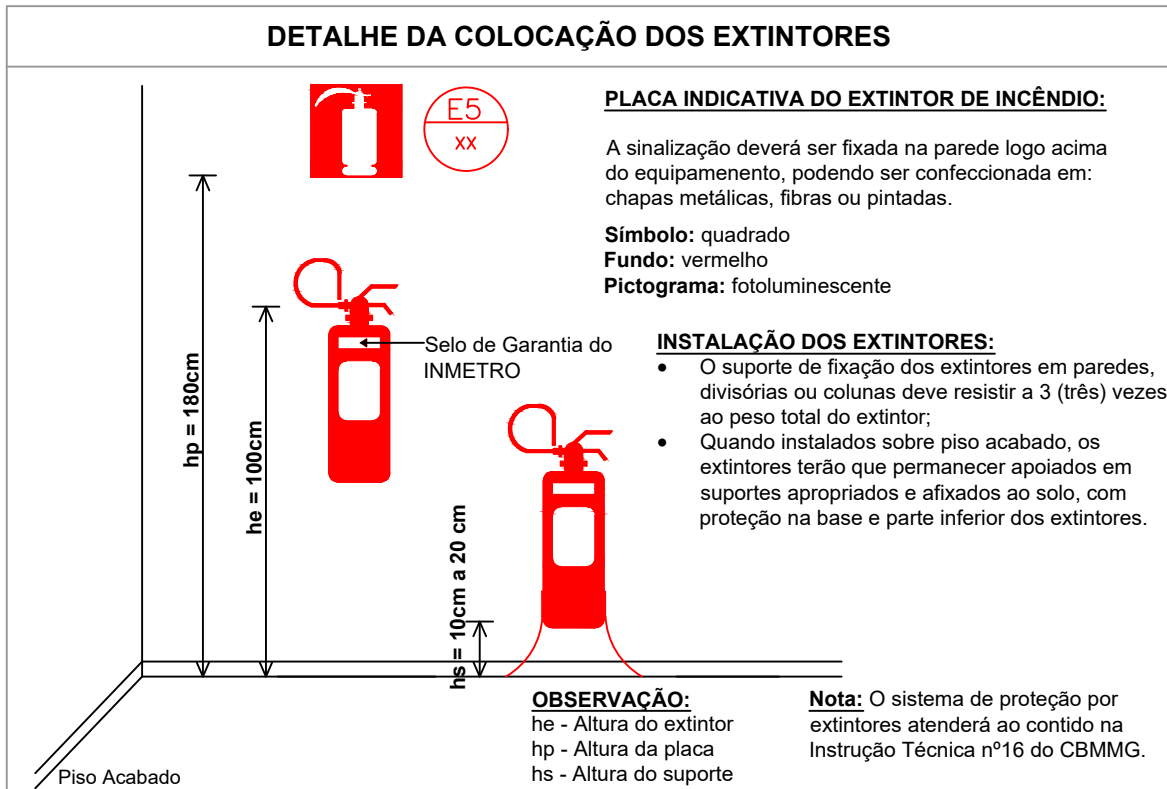
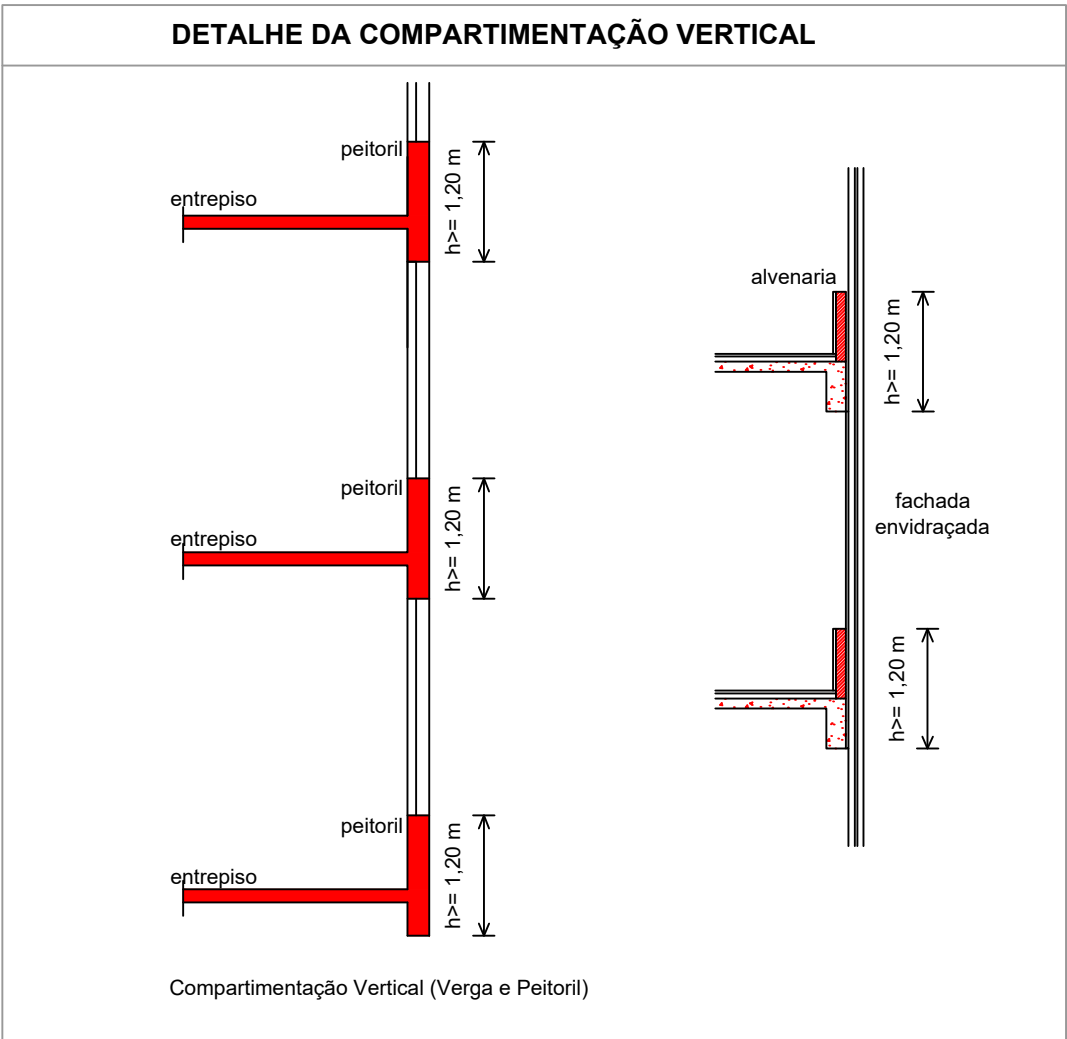
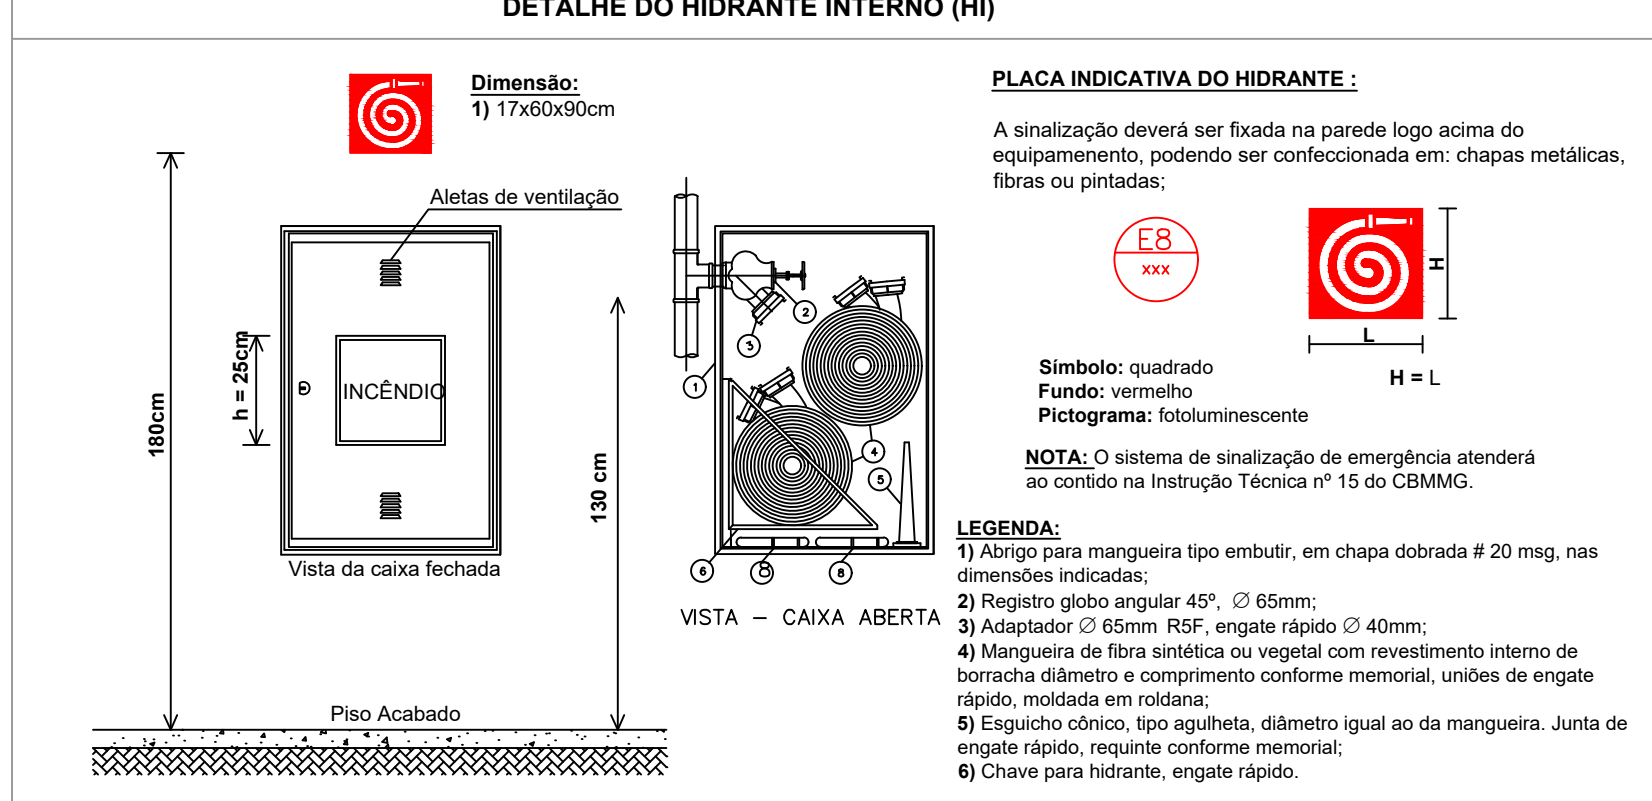


SINALIZAÇÃO DE ORIENTAÇÃO E SALVAMENTO				
Código	Símbolo	Significado	Forma e cor	Aplicação
S2		Saída de emergência	Símbolo: retangular Fundo: verde Pictograma: fotoluminescente	Indicação do sentido (esquerda ou direita) de uma saída de emergência Dimensões mínimas: L = 2,0 H
S3		Saída de emergência	Símbolo: retangular Fundo: verde Pictograma: fotoluminescente	Indicação de uma saída de emergência a ser fixada acima da porta, para indicar o seu acesso
S8		Escada de emergência	Símbolo: retangular Fundo: verde Pictograma: fotoluminescente	Indicação do sentido de fuga no interior da escada Indica direita O desenho indicativo deve ser posicionado de acordo com o sentido a ser sinalizado
S9		Escada de emergência	Símbolo: retangular Fundo: verde Pictograma: fotoluminescente	Indicação do sentido de fuga no interior da escada Indica direita O desenho indicativo deve ser posicionado de acordo com o sentido a ser sinalizado
S11		Escada de emergência	Símbolo: retangular Fundo: verde Pictograma: fotoluminescente	Indicação do sentido de fuga no interior da escada O desenho indicativo deve ser posicionado de acordo com o sentido a ser sinalizado
S12		Saída de emergência	Símbolo: retangular Fundo: verde Pictograma: fotoluminescente	Indicação da saída de emergência, com ou sem a complementação do pictograma fotoluminescente (seta ou imagem, ou ambos)
S17		Exemplos	Símbolo: retangular ou quadrado Fundo: verde Pictograma: mensagem indicando número do pavimento. Pode se formar pela associação de duas placas. Por exemplo: 1º + SS = 1ºSS, que significa 1º subsolo	Indicação do pavimento, no interir da escada (patamar)

SINALIZAÇÃO COMPLEMENTAR				
M1		Indicação dos sistemas de proteção contra incêndio existentes na edificação	Símbolo: quadrado ou retangular Fundo: cor contraste com a mensagem escrita referente aos sistemas de proteção contra incêndio existentes na edificação, o tipo de estrutura e os telefones de emergência	Na entrada principal da edificação Tamanho: 300X400 mm
M2		Indicação de lotação máxima admitida no recinto de reunião de público	Símbolo: retangular Fundo: verde Pictograma: mensagem escrita "Lotação máxima admitida xx pessoas sentadas e xy pessoas em pé"	Nas entradas principais dos recintos de reunião de público
M4		Manter a porta corta-fogo da saída de emergência fechada	Símbolo: retangular Fundo: Verde Pictograma: mensagem escrita "porta corta-fogo mantenha fechada", fotoluminescente	Nas portas corta-fogo instaladas nas saídas de emergência
M7		Indicação de permanência de porta aberta	Símbolo: quadrado ou retangular Fundo: cor contraste com a mensagem Pictograma: mensagem escrita referente ao acesso restrito à edificação	Na entrada principal da edificação (lado externo) Tamanho: 200X300 mm

SINALIZAÇÃO DE EQUIPAMENTOS DE INCÊNDIO				
E1		Alarme sonoro	Símbolo: quadrada Fundo: vermelha Pictograma: fotoluminescente	Indicação do local de instalação do alarme de incêndio
E2		Comando manual de alarme de incêndio	Símbolo: quadrada Fundo: vermelha Pictograma: fotoluminescente	Ponto de acionamento de alarme de incêndio. Deve vir sempre acompanhado de uma mensagem escrita, designando o equipamento acionado por aquele ponto
E3		Comando manual de bomba de incêndio	Símbolo: quadrada Fundo: vermelha Pictograma: fotoluminescente	Ponto de acionamento de bomba de incêndio. Deve vir sempre acompanhado de uma mensagem escrita, designando o equipamento acionado por aquele ponto
E5		Extintor de incêndio	Símbolo: quadrada Fundo: vermelha Pictograma: fotoluminescente	Indicação da localização dos extintores de incêndio
E8		Abriço de mangueira e hidrante	Símbolo: quadrada Fundo: vermelha Pictograma: fotoluminescente	Indicação do abrigo da mangueira de incêndio com ou sem hidrante no seu interior
E12		Sinalização de solo para equipamentos de combate a incêndio (hidrantes e extintores)	Símbolo: quadrada (1,00m x 1,00m) Fundo: vermelha (0,70m x 0,70m) Pictograma: borda amarela (largura = 0,15m)	Usado para indicar a localização dos equipamentos de combate a incêndio ou alarme. Deve sempre ser acompanhado do símbolo (do equipamento) que estiver(em) oculto(s).
AB		Não desligar a alimentação da bomba	Símbolo: retangular Fundo: Verde Pictograma: mensagem escrita "alimentação da bomba de incêndio - não desligue"	Nas chaves elétricas de alimentação da bomba de incêndio

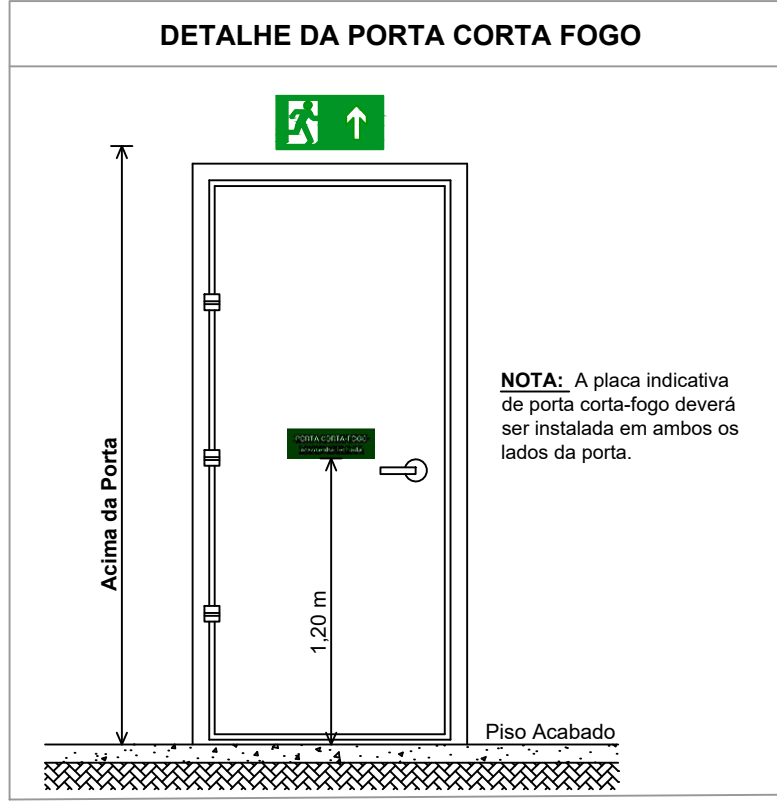

SEDE DE PROMOTORIA DE JUSTIÇA DO MINISTÉRIO PÚBLICO DE MINAS GERAIS				
ANEXO E.2 - QUADRO INFORMATIVO MEDIDAS DE SEGURANÇA				
LEGISLAÇÃO				
Norma adotada para definição de medidas		Decreto nº 47.998/2020		
Tabela		Tabela 04 da IT 01 10 Edição		
Situação da Edificação		Nova		
MEDIDAS DE SEGURANÇA		REFERÊNCIAS NORMATIVAS E OBSERVAÇÕES		
Acesso de viaturas		Conforme IT 04		
Segurança estrutural contra incêndio		Conforme IT 06		
Compartimentação Horizontal		Conforme IT 07. A edificação já atende a área máxima de compartimentação prevista no Anexo B da IT 07, não sendo necessário implementar elementos da medida.		
Saídas de emergência		Conforme IT 08		
Compartimentação vertical		Conforme IT 07		
Brigada de incêndio		Conforme IT 12		
Iluminação de emergência		Conforme NBR 10.898:2013		
Alarme de incêndio		Conforme IT 14		
Sinalização de emergência		Conforme IT 15		
Extintores		Conforme IT 16		
Hidrantes e mangotinhos		Conforme IT 17		
Controle de materiais de acabamento e revestimento		Conforme IT 38		
CLASSIFICAÇÃO DE OCUPAÇÃO E CARGA INCÊNDIO				
GRUPO	OCUPAÇÃO	DIVISÃO	DESCRIÇÃO/EXEMPLO	CARGA DE INCÊNDIO EM MJ/M²
D	SERVIÇO PROFISSIONAL	D-1	REPARTIÇÕES PÚBLICAS	700 MJ/M²
CONTROLE DE MATERIAIS DE ACABAMENTO E REVESTIMENTO				
PISO	ACABAMENTO E REVESTIMENTO		CLASSE I	
PAREDE	ACABAMENTO E REVESTIMENTO		CLASSE A	
DIVISÓRIAS	ACABAMENTO E REVESTIMENTO		CLASSE B	
TETO E FORRO	ACABAMENTO E REVESTIMENTO		CLASSE I	
COBERTURA	ACABAMENTO E REVESTIMENTO		CLASSE I	

QUADRO DE ÁREAS CONSTRUÍDAS	
PAVIMENTO	ÁREA CONSTRUÍDA
Subsolo	469,10 m²
Térreo	344,28 m²
2º pavimento	315,97 m²
3º pavimento	315,97 m²
4º pavimento	315,97 m²
5º pavimento	315,97 m²
6º pavimento	315,97 m²
7º pavimento	315,97 m²
Casa de máquinas	76,56 m²
Barriete	76,56 m²
Reservatório superior	39,77 m²
ÁREA TOTAL	2.902,09 m²

QUADRO DE ÁREAS COBERTAS NÃO COMPUTADAS	
PAVIMENTO	ÁREA COBERTA NÃO COMPUTADA
Subsolo	29,10 m²
Térreo	49,57 m²
2º pavimento	49,63 m²
3º pavimento	49,63 m²
4º pavimento	49,63 m²
5º pavimento	49,63 m²
6º pavimento	49,63 m²
7º pavimento	49,63 m²
Casa de máquinas	14,62 m²
Barriete	66,47 m²
Reservatório superior	39,77 m²
TOTAL	497,31 m²

* Para definição e implementação das medidas de segurança contra incêndio e pênico não foram computadas as áreas cobertas descritas no item E.5.7 da IT 01 - 10ª edição

R00	21/11/2024	Aprovado pelo CBMMG	
nº revisão	data	descrição	
 <div>Ministério Público do Estado de Minas Gerais</div>		 <div>www.fabricacivil.com.br</div>	
OBJETO:			
SEDE DAS PROMOTORIAS DE JUSTIÇA DE IPATINGA-MG			
AVENIDA DESPACHANTE RUI DJALMA BARBOSA, S/ Nº, CENTRO, SETOR 201, QUADRA 82, IPATINGA-MG			
CONTRATANTE:			
MINISTÉRIO PÚBLICO DO ESTADO DE MINAS GERAIS			
CONTEUDO:			
MEDIDAS DE SEGURANÇA - DETALHES			
AUTOR DO PROJETO:		ASSINATURA:	
JULIANA NAZARETH DE LANA			
CREA/MG: 175.590			
RESPONSÁVEL TÉCNICO:		ASSINATURA:	
JULIANA NAZARETH DE LANA			
CREA/MG: 175.590			
COORDENADOR DO PROJETO:		ASSINATURA:	
ANDRE V. LAPREGA			
ARQUITETO E URBANISTA		AB3754.7	
ESCALA:		DISENHO:	
INDICADA		JULIANA	
		CODIGO DO PROJETO:	
		1056/2023	