


PLANTA 2º PAVIMENTO
ESCALA 1:100
ÁREA CONSTRUÍDA: 315,97 m²

CÁLCULO PARA A LARGURA DA ESCADA									
2º pavimento			3º pavimento			Pavimento tipo			Pavimento de maior população : 2º pav. 74 pessoas
DIVISÃO	F-5	uma pessoa por 1 m² de área	DIVISÃO	F-8	uma pessoa por 1 m² de área	DIVISÃO	D-1	uma pessoa por 7 m² de área	
ÁREA ÚTIL		68,35 m²	ÁREA ÚTIL		24,54 m²	ÁREA ÚTIL		145,21 m²	
Auditório		68,35 m²	Refeitório		24,54 m²	Gabinete 1		13,78 m²	
População		69 pessoas	População		25 pessoas	Equipe gab 1		12,38 m²	
DIVISÃO	D-1	uma pessoa por 7 m² de área	DIVISÃO	D-1	uma pessoa por 7 m² de área	Gabinete 2		13,73 m²	
ÁREA ÚTIL		28,39 m²	ÁREA ÚTIL		133,20 m²	Equipe gab 2		13,14 m²	
Reuniões		28,39 m²	Apoio terceirizados		28,39 m²	Gabinete 3		14,02 m²	
População		5 pessoas	Arquivo promotorias		18,55 m²	Equipe gab 3		12,93 m²	
População total		74 pessoas	Secretaria única		80,17 m²	Gabinete 4		13,70 m²	
			Atendimento		6,09 m²	Equipe gab 4		13,32 m²	
			População		20 pessoas	Gabinete 5		12,39 m²	
			População total		45 pessoas	Equipe gab 5		11,86 m²	
						População		21 pessoas	

Capacidade da Unidade de Passagem		60
		1,23 -> 2 UP
Unidade de passagem		55 cm
Largura da escada		110 cm
LARGURA ADOTADA		
Largura mínima		Atende à IT 08

CÁLCULO PARA A LARGURA DAS PORTAS DE ACESSO	
PORTA DO AUDITÓRIO	
População	69 pessoas
Capacidade da Unidade de Passagem	100
Largura da porta	0.69 -> 1 UP
Unidade de passagem	55 cm
Largura mínima	80 cm
LARGURA ADOTADA	160 cm
PORTA DE ACESSO À ESCADA	
População	74 pessoas
Capacidade da Unidade de Passagem	100
Largura da porta	0.74 -> 1 UP
Unidade de passagem	55 cm
Largura mínima	80 cm
LARGURA ADOTADA	90 cm

DISTÂNCIA MÁXIMA A SEREM PERCORRIDAS			
Tipo de edificação	Grupo e divisão de ocupação	Sem detecção automática de fumaça	
		Térreo	Demais andares
Z	D	65 m	50 m
subsolo (garagem coberta) - Distância = 28 m (<50)			
1º pavimento (garagem) - Distância = 25 m (<50)			
2º pavimento (auditório) - Distância = 31 m (<50)			
3º pavimento (secretaria única) - Distância = 28 m (<50)			
pavimento tipo (gabinete 1) - Distância = 25 m (<50)			

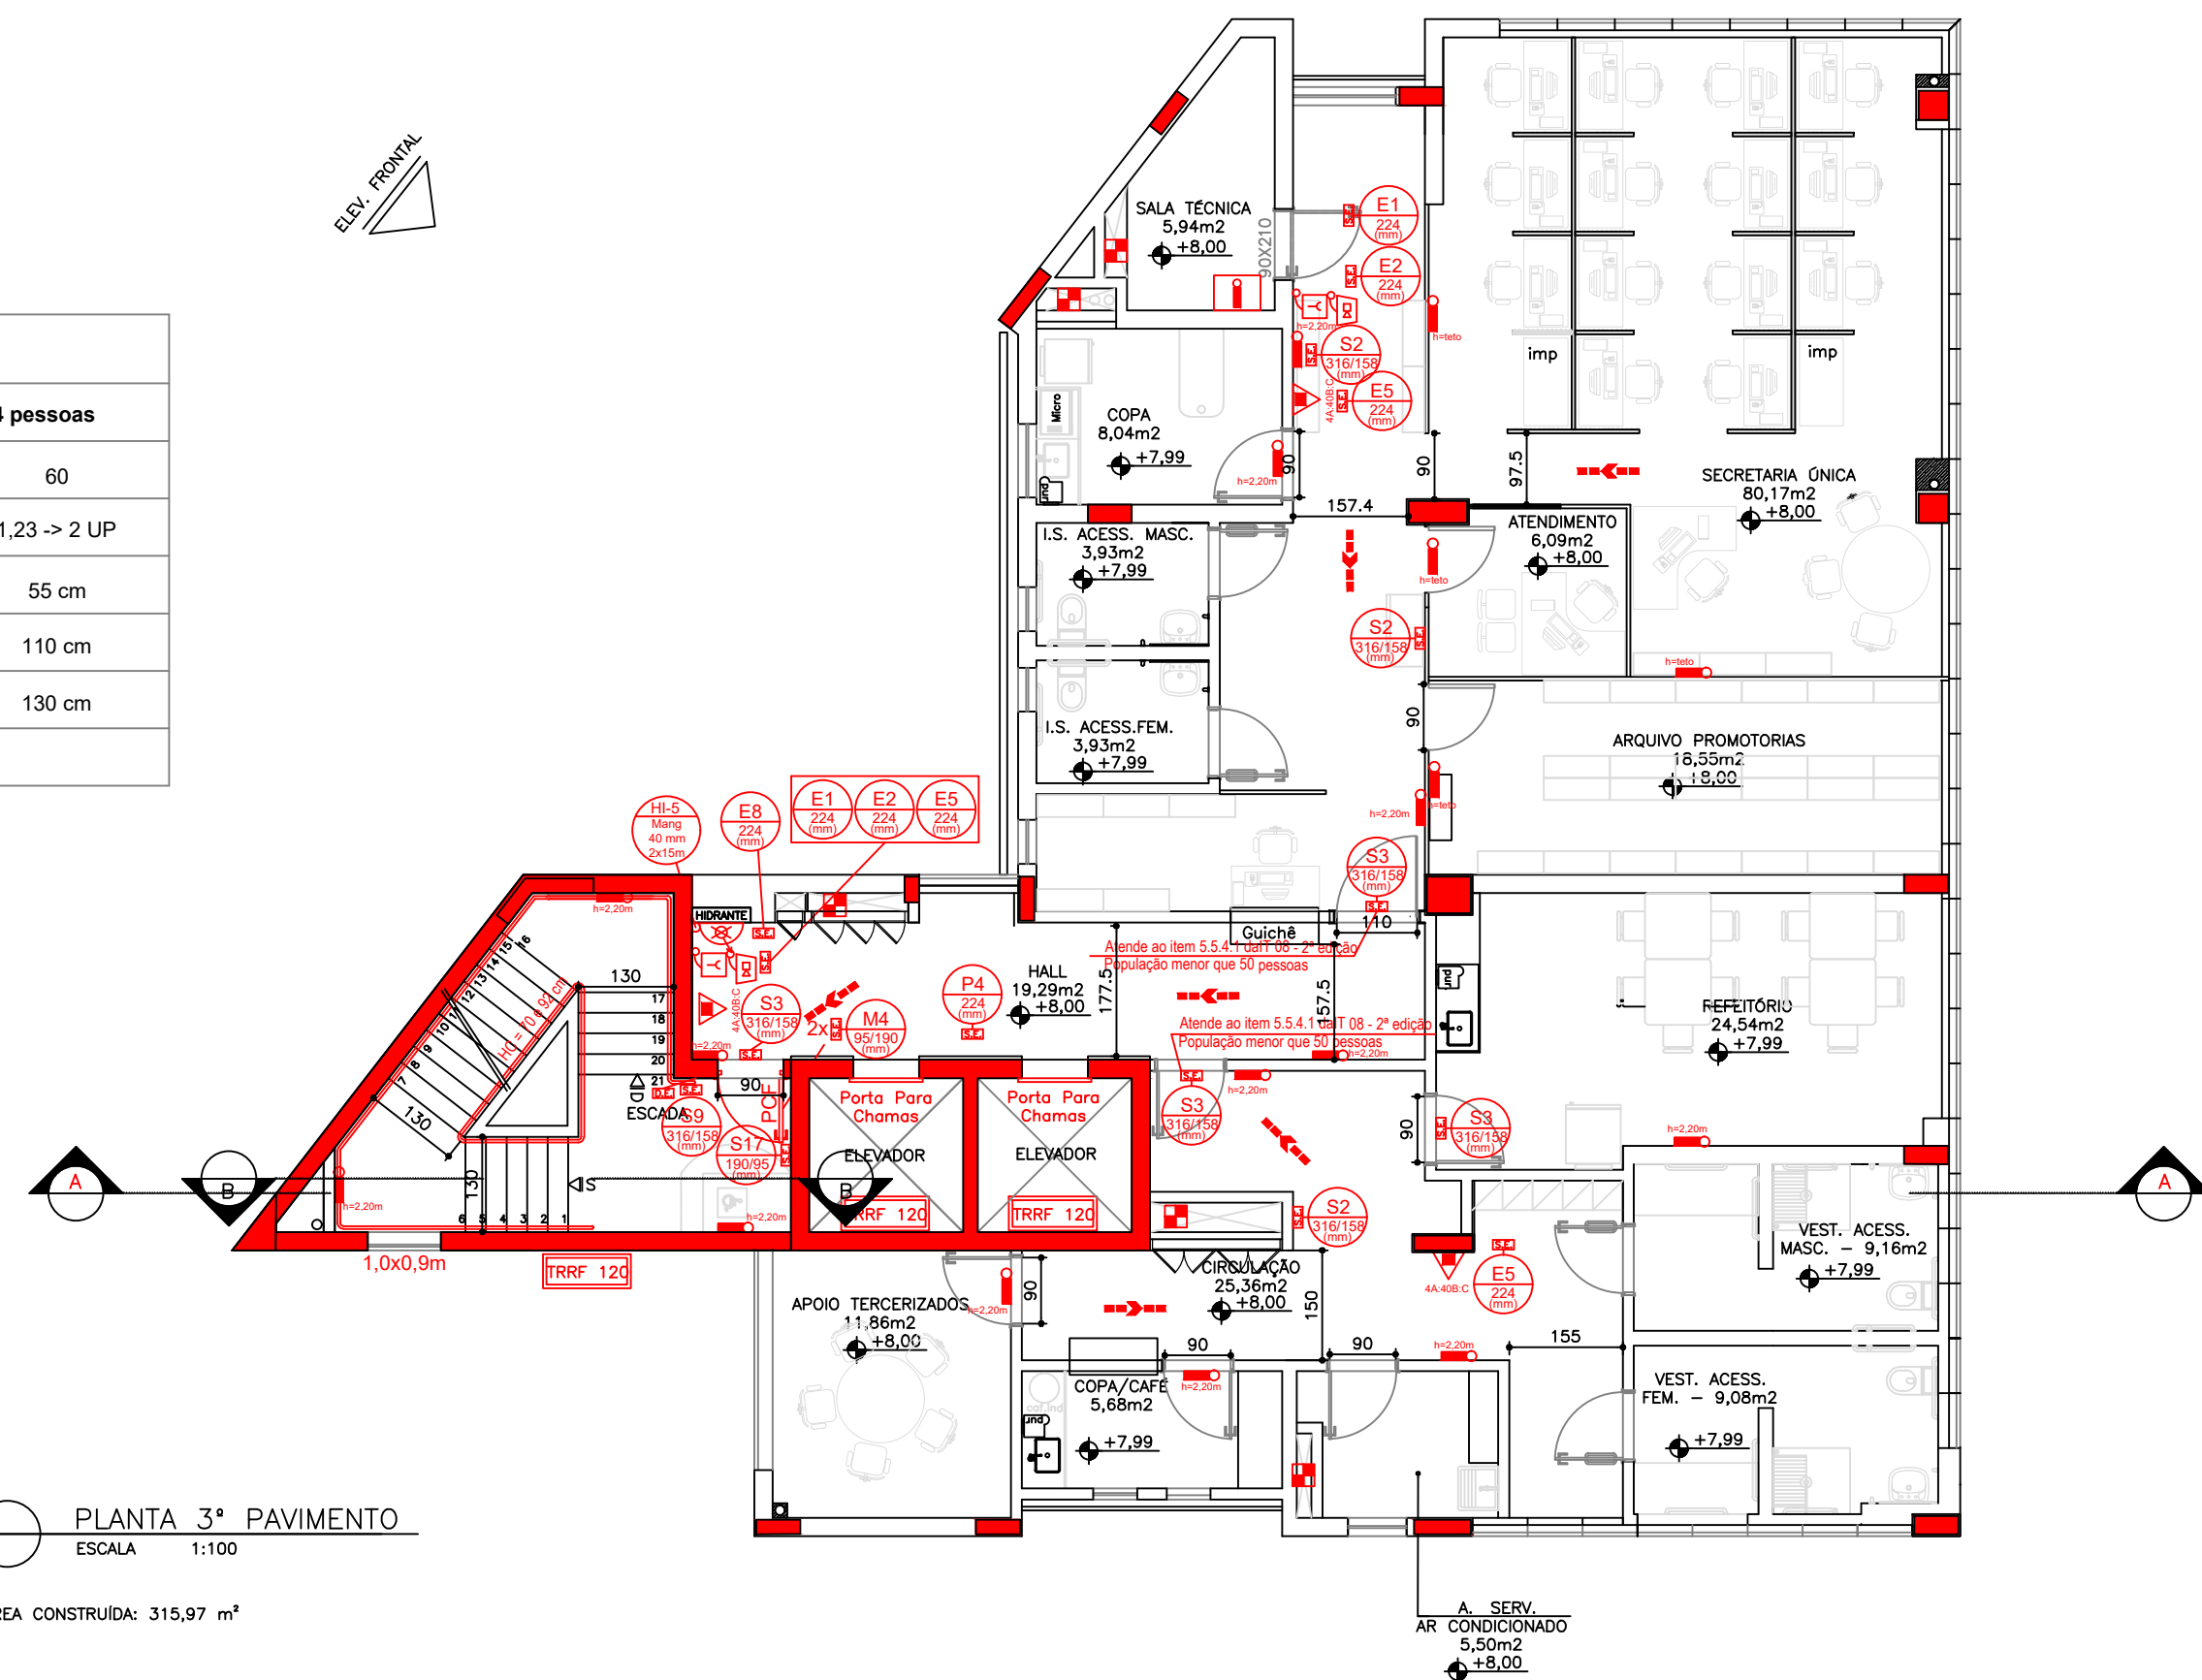

PLANTA 3º PAVIMENTO
ESCALA 1:100
ÁREA CONSTRUÍDA: 315,97 m²

LEGENDA GERAL	
	CORRIMÃO
	EXTINTOR DE INCÊNDIO TIPO PÓ ABC COM CAPACIDADE EXTINTORA 4A 40B:C
	EXTINTOR DE INCÊNDIO TIPO PÓ BC COM CAPACIDADE EXTINTORA 20B:C
	TUBULAÇÃO DO HIDRANTE
	HIDRANTE INTERNO SIMPLES (HI)
	HIDRANTE DE RECALQUE SEM VÁLVULA DE RETENÇÃO (HR)
	ACIONADOR DE BOMBA DE INCÊNDIO
	BOMBA DE HIDRANTES
	RESERVATÓRIO DE INCÊNDIO
	PLACA DE ORIENTAÇÃO - MEDIDAS EM MILÍMETROS
	PONTO DE ILUMINAÇÃO DE EMERGÊNCIA
	DIREÇÃO DE FLUXO DA ROTA DE FUGA
	SAÍDA FINAL DA ROTA DE FUGA
	SINALIZAÇÃO DE EMERGÊNCIA
	PAREDE CORTA-FOGO
	AVISADOR SONORO TIPO SIRENE
	ACIONADOR MANUAL
	CENTRAL DE ALARME DE INCÊNDIO
	CENTRAL DE ILUMINAÇÃO DE EMERGÊNCIA
	SHAFTS PROTEGIDOS
	HGC ALTURA DO GUARDA-CORPO
	HC ALTURA DO CORRIMÃO
	BATERIA DA CENTRAL DE ALARME
	DISPOSITIVO DE EMERGÊNCIA OU INTERCOMUNICADOR

R00	21/11/2024	Aprovado pelo CBMMG	
nº revisão	data	descrição	
 			
OBJETO: SEDE DAS PROMOTORIAS DE JUSTIÇA DE IPATINGA-MG			
CONTRATANTE: MINISTÉRIO PÚBLICO DO ESTADO DE MINAS GERAIS			
CONTEÚDO: MEDIDAS DE SEGURANÇA - PLANTA 2º E 3º PAVIMENTOS			
AUTOR DO PROJETO: JULIANA NAZARETH DE LANA	ASSINATURA: CREA-MG: 175.550	DISCIPLINA: INC	
RESPONSÁVEL TÉCNICO: JULIANA NAZARETH DE LANA	ASSINATURA: CREA-MG: 175.550	ETAPA DO PROJETO: EXECUTIVO	
COORDENADOR DO PROJETO: ANDRE V. LAPREGA	ASSINATURA:	FOLHA:	
ESCALA: INDICADA	DESENHO: JULIANA	CÓDIGO DO PROJETO: 1056/2023	