

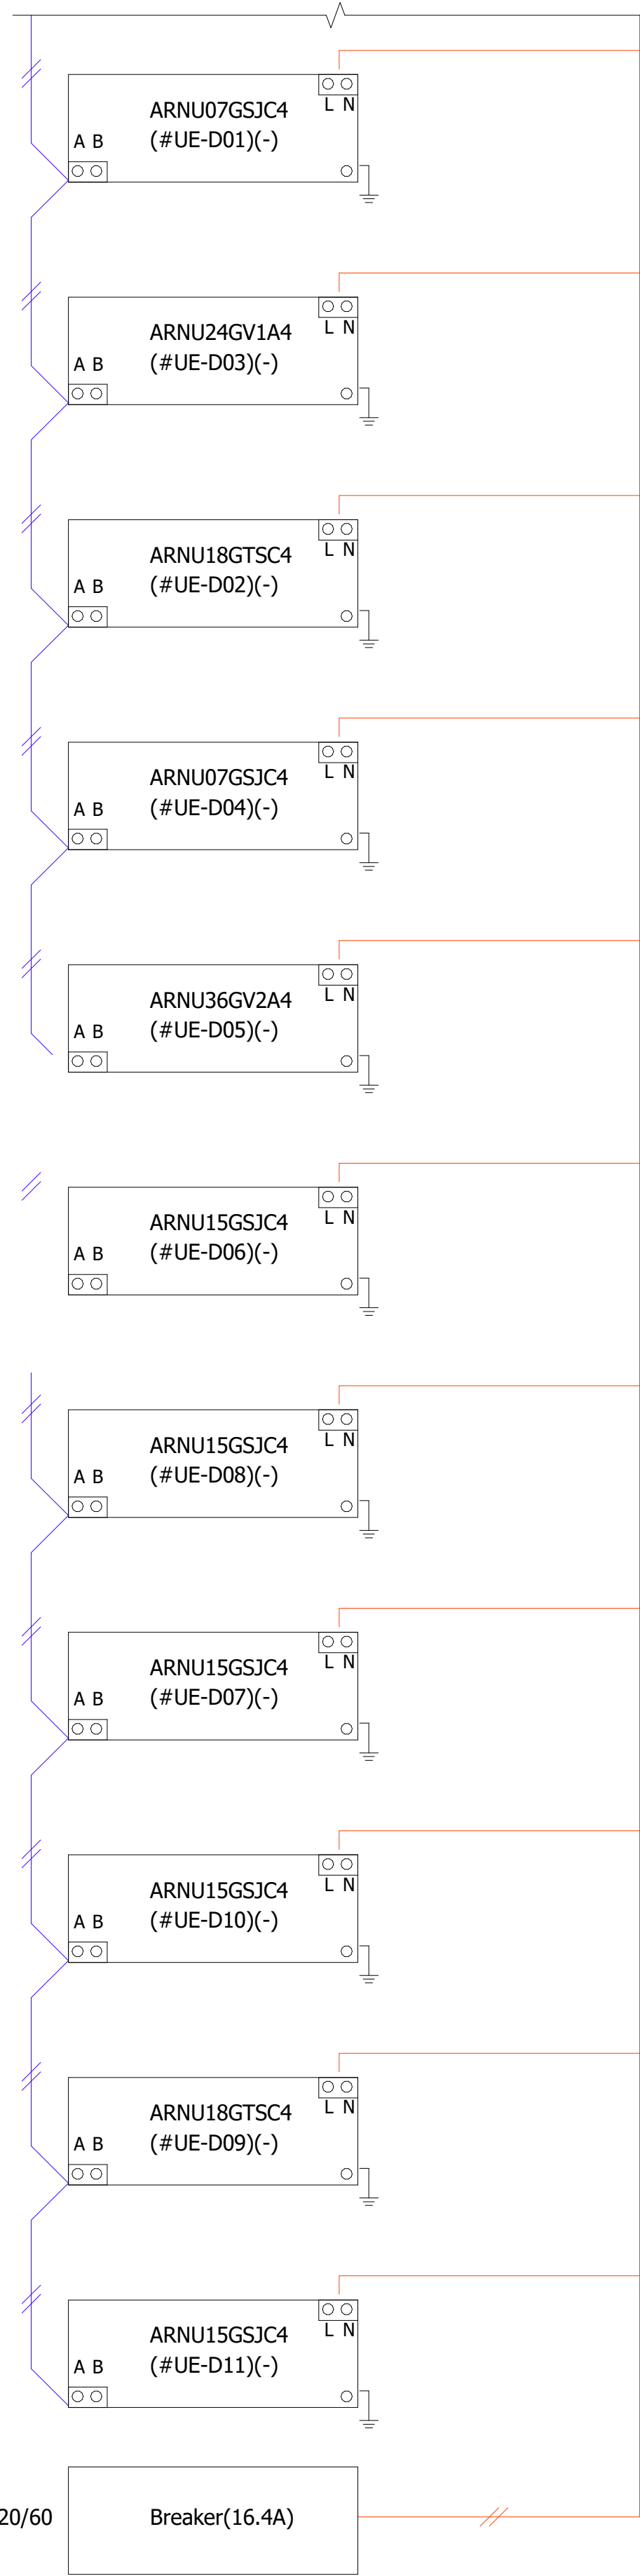


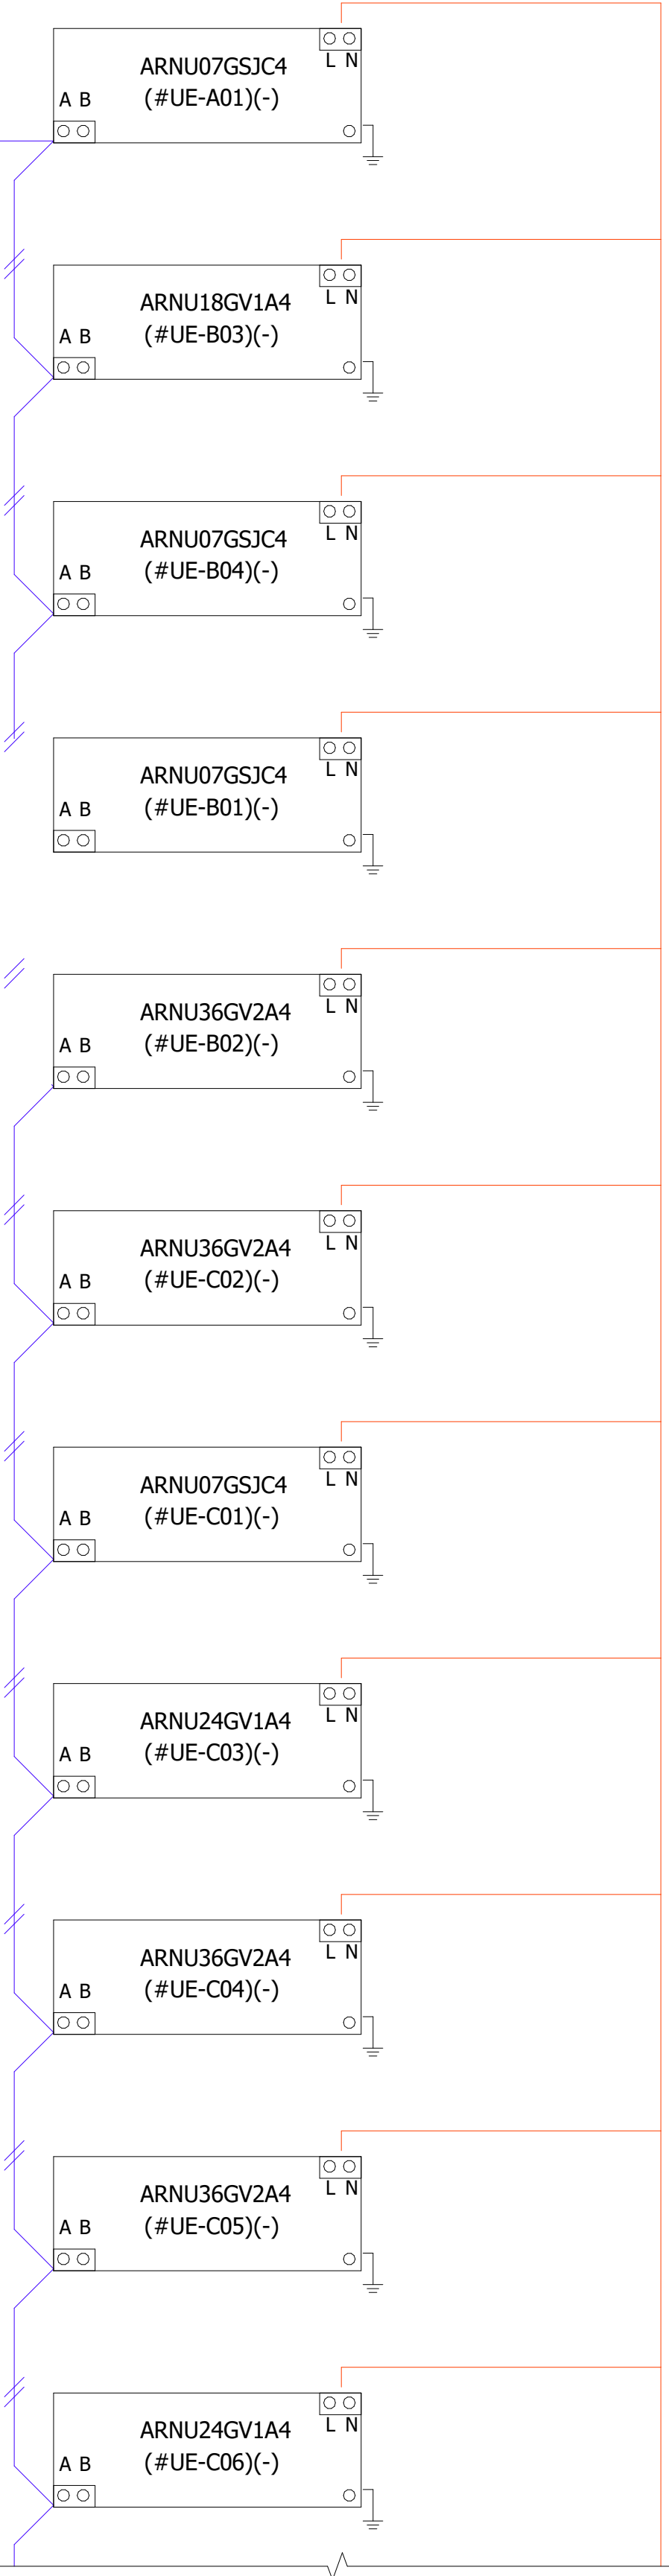

- 3Phase/220~240V/50Hz, 220V/60Hz
- Power line(Outdoor unit)
 - Power line(Indoor unit / HR unit)
 - Communication line (ODU-IDU / ODU-ODU) : VCTF-SB 2C x 1.0~ 1.5 mm²
 - Communication line (ODU-CEN) : VCTF-SB 2C x 0.75 ~ 1.5 mm²
 - * VCTF-SB 4C x 0.75 ~ 1.5 mm²(AC Ez : Simple central controller)
 - Communication line(Remote controller) : AWG 24 x 3C
 - Communication line(EEV lead wire)

IC	Integrator Controller
M	Master
S	Slave
C	Channel
—	RS485
—	Pulse
—	Power

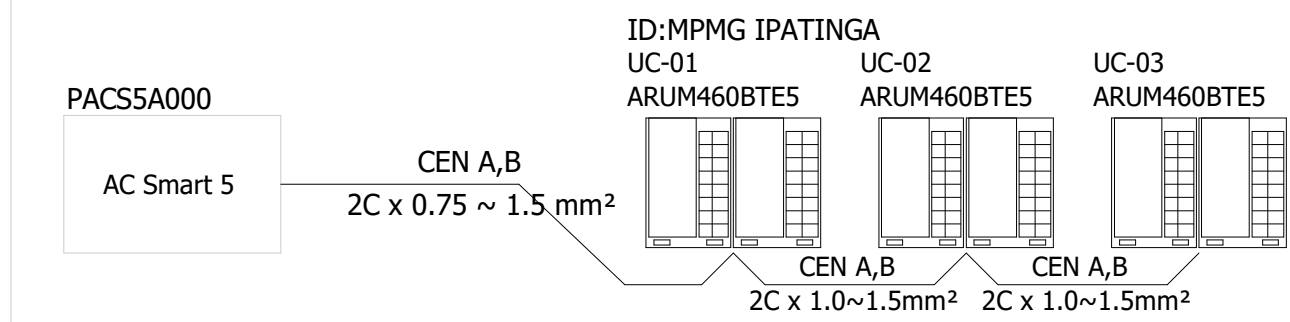

- NOTAS:
- TODOS DIFUSORES E GRELHAS DEVERÃO SER EM ALUMÍNIO ANODIZADO E EQUIPADAS COM REGISTRO.
 - É NECESSÁRIO EFETUAR TAB (TESTE, AJUSTE E BALANCEAMENTO) DO SISTEMA.
 - PARA TODAS AS UNIDADES EVAPORADORAS É NECESSÁRIO PONTO PARA DRENO.
 - A DRENAGEM SERÁ POR GRAVIDADE, UTILIZANDO TUBOS COM DIÂMETRO DE NO MÍNIMO 1 1/2" NOS 50cm INICIAIS. E ISOLADOS COM POLIETILENO EXPANDIDO NO MÍNIMO 1cm DE ESPESSURA.
 - AS CONDENSADORAS DEVERÃO SER MONTADAS SOBRE BASES DE CONCRETO E CALÇOS EM BORRACHA NEOPRENE OU AMORTECEDOR DE VIBRAÇÃO.
 - MANTER AS DISTÂNCIAS MÍNIMAS EXIGIDAS PELO FABRICANTE ENTRE AS UNIDADES EXTERNAS PARA MANUTENÇÃO, DESCARGA E ADMISSÃO DE AR.
 - OS CONDICIONADORES DE AR DEVERÃO OPERAR SOMENTE COM O GÁS REFRIGERANTE ECOLÓGICO R-410A.
 - COTAS DOS DUTOS EM CENTÍMETROS, DAS TUBULAÇÕES DE COBRE EM POLEGADAS. DEVERÁ SER INSTALADA VÁLVULA ESFERA, TIPO GBC, EM TODAS AS TUBULAÇÕES FRIGORÍFICAS TERMINAIS LIGADAS AOS EVAPORADORES.
 - OS PONTOS DE ENERGIA E DRENO NÃO FORAM INDICADOS EM SUA POSIÇÃO REAL. ESSES DEVERÃO SER EXECUTADOS CONFORME OS PROJETOS ELÉTRICO E HIDROSSANITÁRIO, RESPECTIVAMENTE.
 - PARA CONFEÇÃO DOS DUTOS CONSULTAR NORMA TÉCNICA ABNT NBR 16401-1-2008 - INSTALAÇÕES DE AR CONDICIONADO - SISTEMAS CENTRAIS E UNITÁRIOS - PARTE 1: PROJETOS DAS INSTALAÇÕES.
 - OS DUTOS DE AR EXTERNO DEVEEM SER CONFECCIONADOS EM CHAPA DE AÇO GALVANIZADO, COM JUNTAS TDC, CLASSE DE PRESSÃO (+/-)500Pa, ESPAÇAMENTO 1,5m, CONFORME NBR 16401-1, TABELA "B.9"-PÁGINA 48, ATENDENDO AS SEGUINTES ESPECIFICAÇÕES:
- | LADO MAIOR (mm) | CHAPA | ESPESSURA (mm) |
|-----------------|-------|----------------|
| ATÉ 650 | #26 | 0,55 |
| 651 A 750 | #24 | 0,70 |
| 751 A 1000 | #22 | 0,85 |
| 1001 A 1500 | #20 | 1,00 |
| 1501 A 1800 | #18 | 1,31 |
- VERIFICAR MEDIDAS NA OBRA.
 - VALORES ENTRE PARENTÊSES INDICAM VAZÕES EM m³/h.
 - TODAS AS CURVAS DEVERÃO SER COMPOSTAS POR VEIAS DIRECIONAIS.
 - ATERRAMENTO DE EQUIPAMENTOS, DUTOS E QUADROS ELÉTRICOS.
 - EM CADA PONTO DE APOIO DA TUBULAÇÃO FRIGORÍFICA AÉREA INSTALAR SUPORTE TIPO ARMAFIX OU EQUIVALENTE TÉCNICO.
 - PREVER PROTEÇÃO MECÂNICA E CONTRA AS INTEMPÉRIES DAS LINHAS FRIGORÍFICAS EXTERNAS COM TAMPA METÁLICA ENTRE OS CONDENSADORES

LEGENDA

- UC UNIDADE CONDENSADORA
- UE UNIDADE EVAPORADORA
- VE EQUIPAMENTO DE VENTILAÇÃO
- EX EQUIPAMENTO DE EXAUSTÃO
- QFC-VE QUADRO ELÉTRICO SEMIAUTOMÁTICO, COM INDICAÇÃO LUMINOSA DE FUNCIONAMENTO, CHAVE MANUAL/DESLIGADO/AUTOMÁTICO, CHAVE I/D E RELÉ DE TEMPO PARA 8 HORAS
- DUTOS DE VENTILAÇÃO E TOMADA DE AR EXTERNO SEM ISOLAMENTO
- X = ITEM / Y = VAZÃO(m³/h)

EXE-R00	05/09/2025	PROJETO EXECUTIVO - LICITAÇÃO DA OBRA	DESCRIÇÃO
Nº REVISÃO	DATA		
 			
OBJETO:			
SEDE DAS PROMOTORIAS DE JUSTIÇA DE IPATINGA-MG			
AV. DESPACHANTE RUI DUALMA BARBOSA, Nº 31 - CENTRO - IPATINGA/MG			
CONTRATANTE:			
MINISTÉRIO PÚBLICO DO ESTADO DE MINAS GERAIS			
CONTEÚDO:			
DIAGRAMA ELÉTRICO UC-01			
AUTOR DO PROJETO:		ASSINATURA:	DISCIPLINA:
WESLEY ANCHIETA DE OLIVEIRA			CLI
ENGENHEIRO MECÂNICO		CREA - 5061313753	ETAPA DO PROJETO:
RESPONSÁVEL TÉCNICO		ASSINATURA:	EXECUTIVO
WESLEY ANCHIETA DE OLIVEIRA			
ENGENHEIRO MECÂNICO		CREA - 5061313753	FOLHA:
COORDENADOR DO PROJETO:		ASSINATURA:	
ANDRÉ V. LAPREGA			
ARQUITETO		CAU - A837547	
ESCALA:	DESENHO:	CÓDIGO DO PROJETO:	
1 : 50	IVAN MARQUES	1056/2023	11/14