




DETALHE 01: IMPERMEABILIZAÇÃO DE SOLEIRA

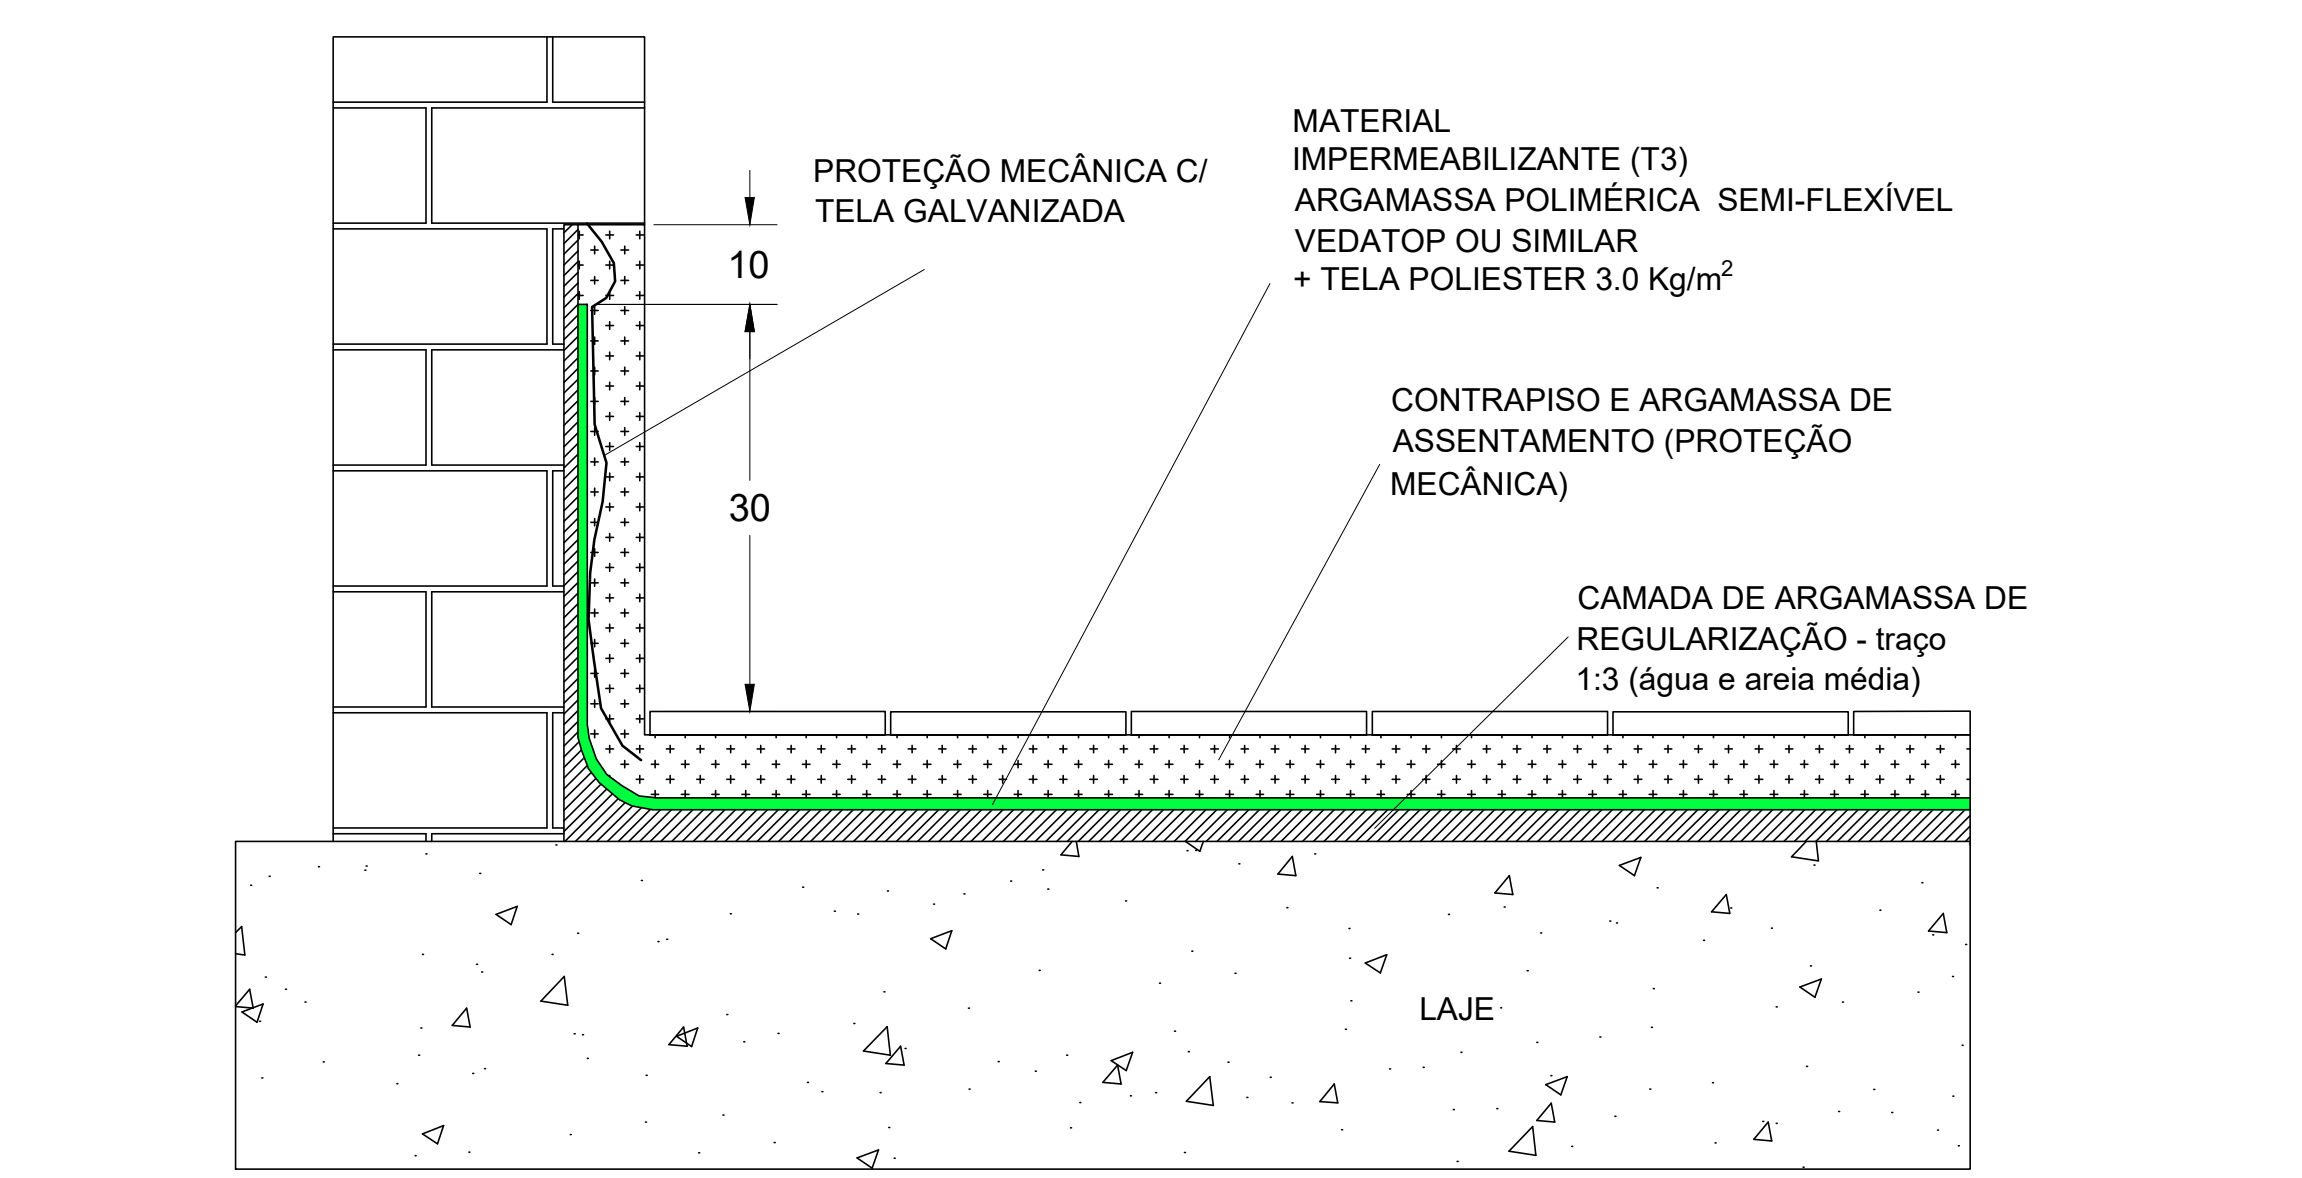


DETALHE 02: IMPERMEABILIZAÇÃO DE ÁREAS MOLHADAS

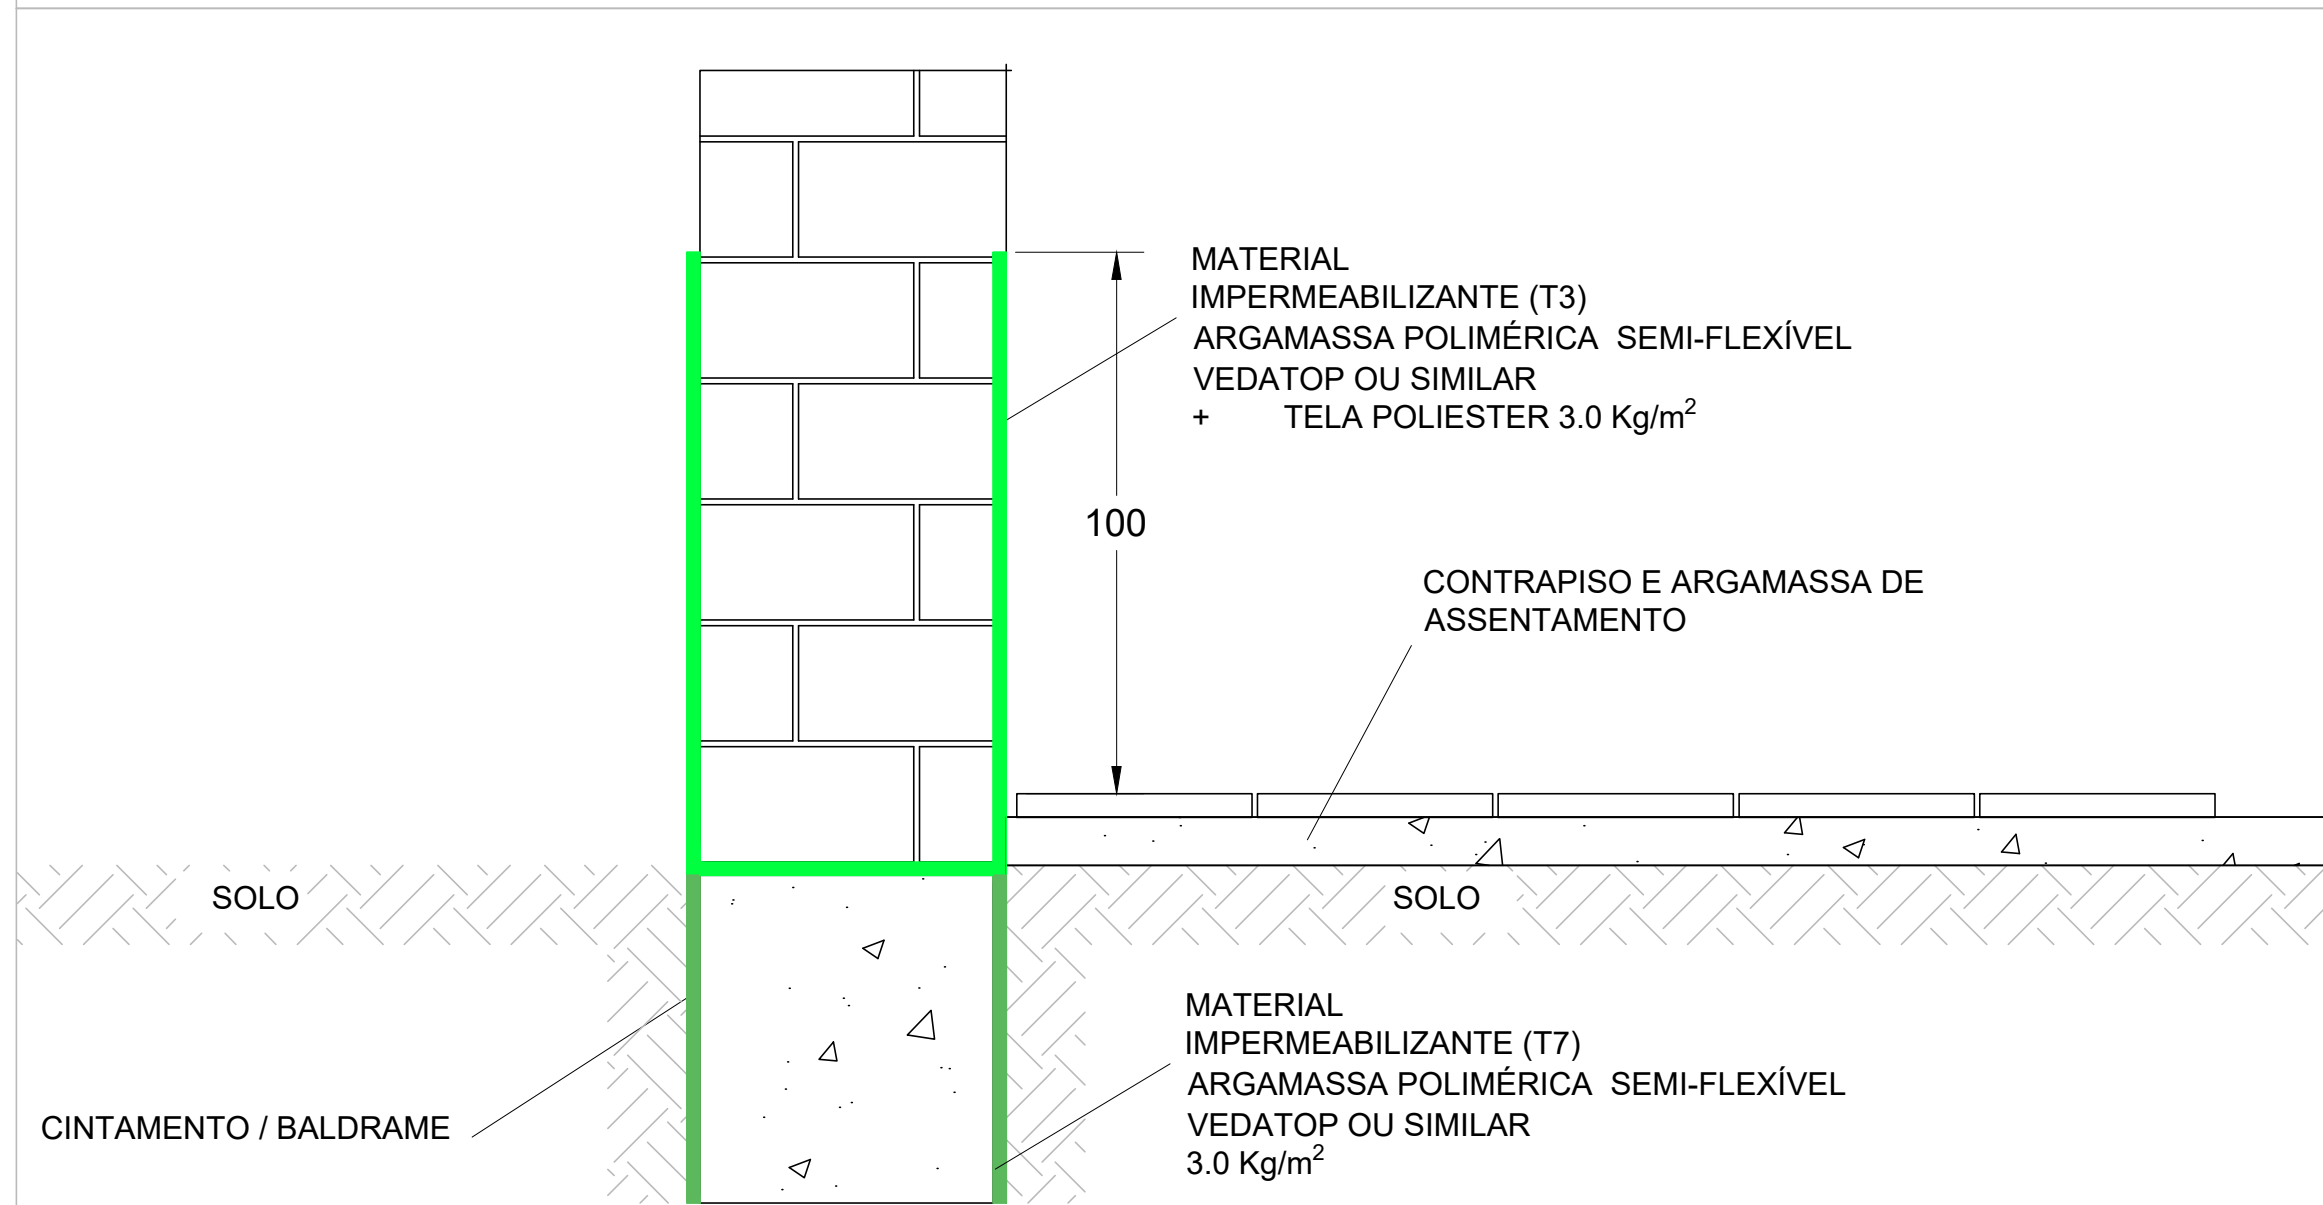


DETALHE 03: IMPERMEABILIZAÇÃO JUNTO A BALDRAMES

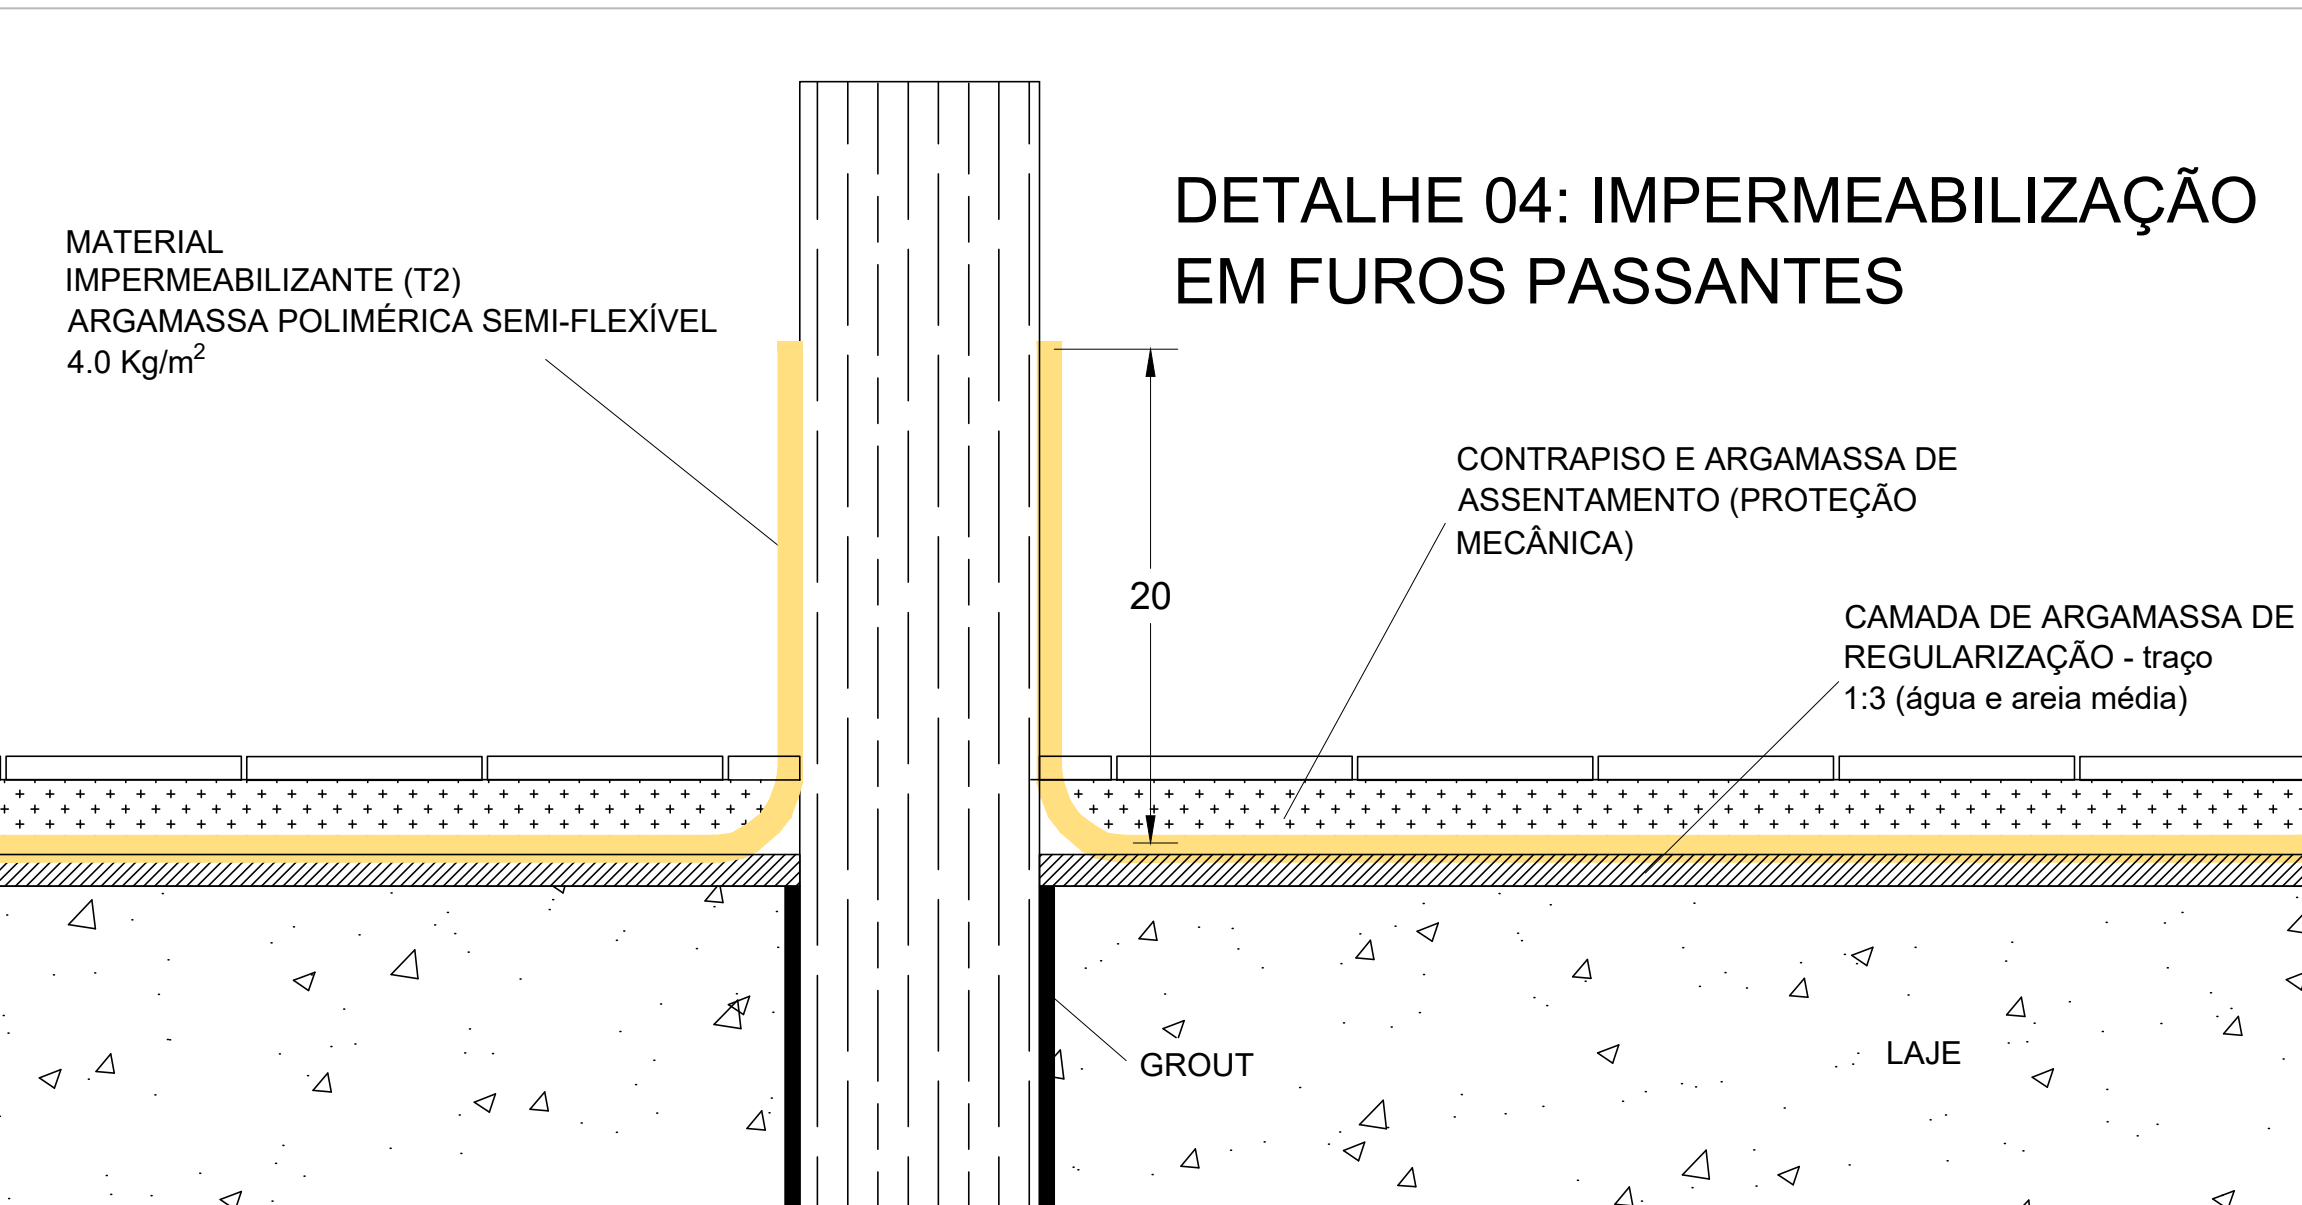

DETALHE 04: IMPERMEABILIZAÇÃO EM FUROS PASSANTES

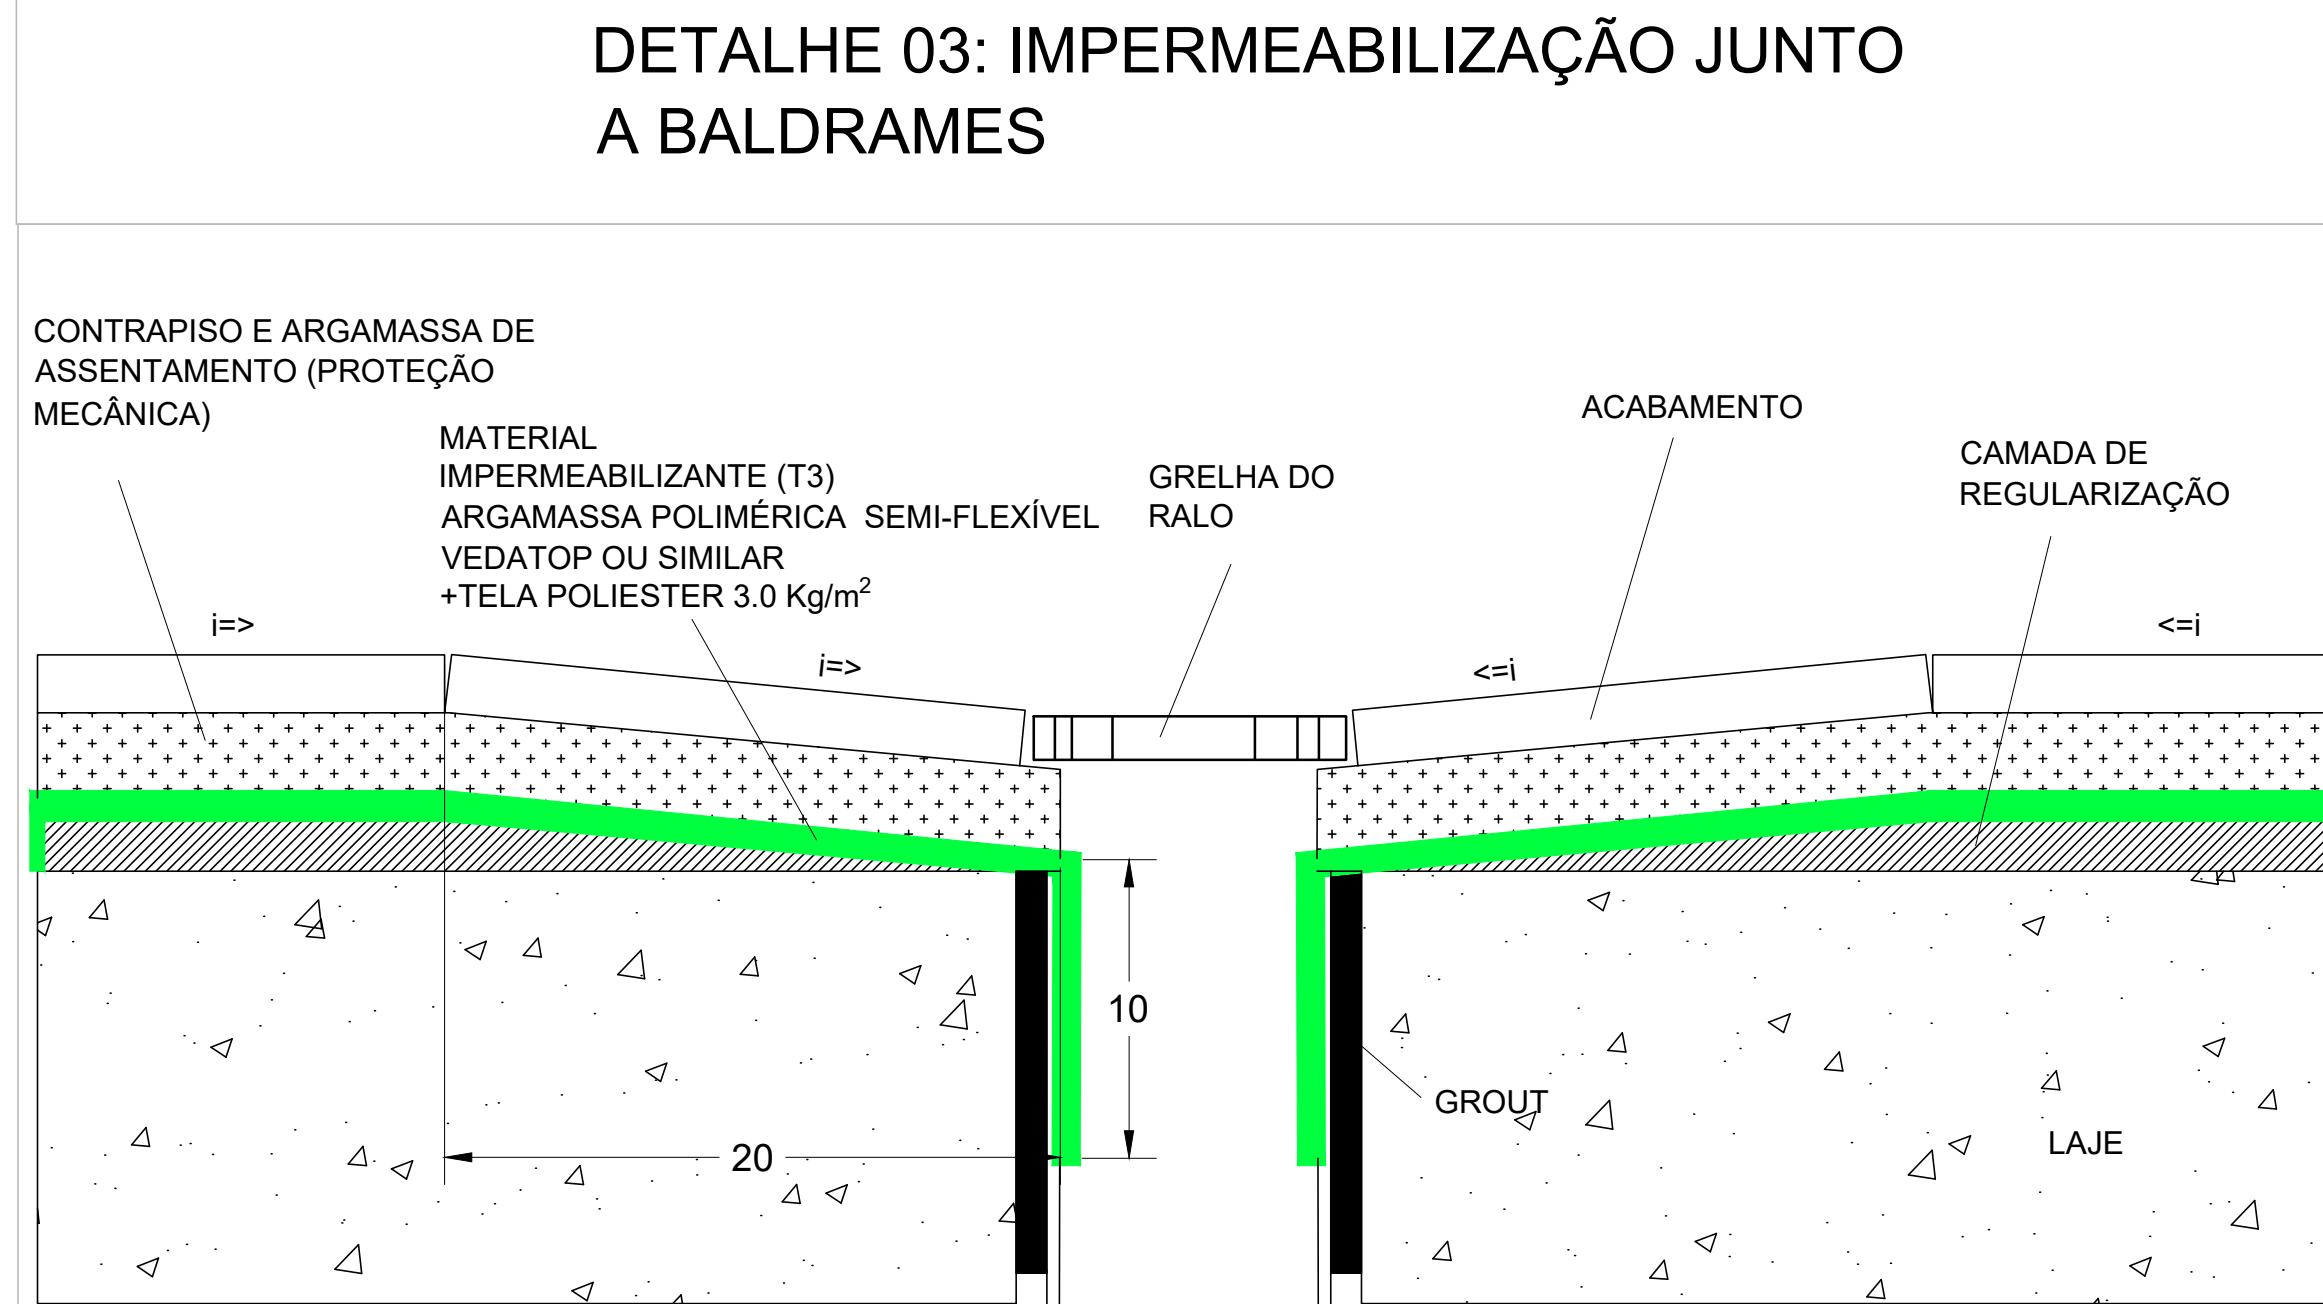

DETALHE 05: IMPERMEABILIZAÇÃO DE RALO TIPOS DIVISÓRIOS SANITÁRIOS

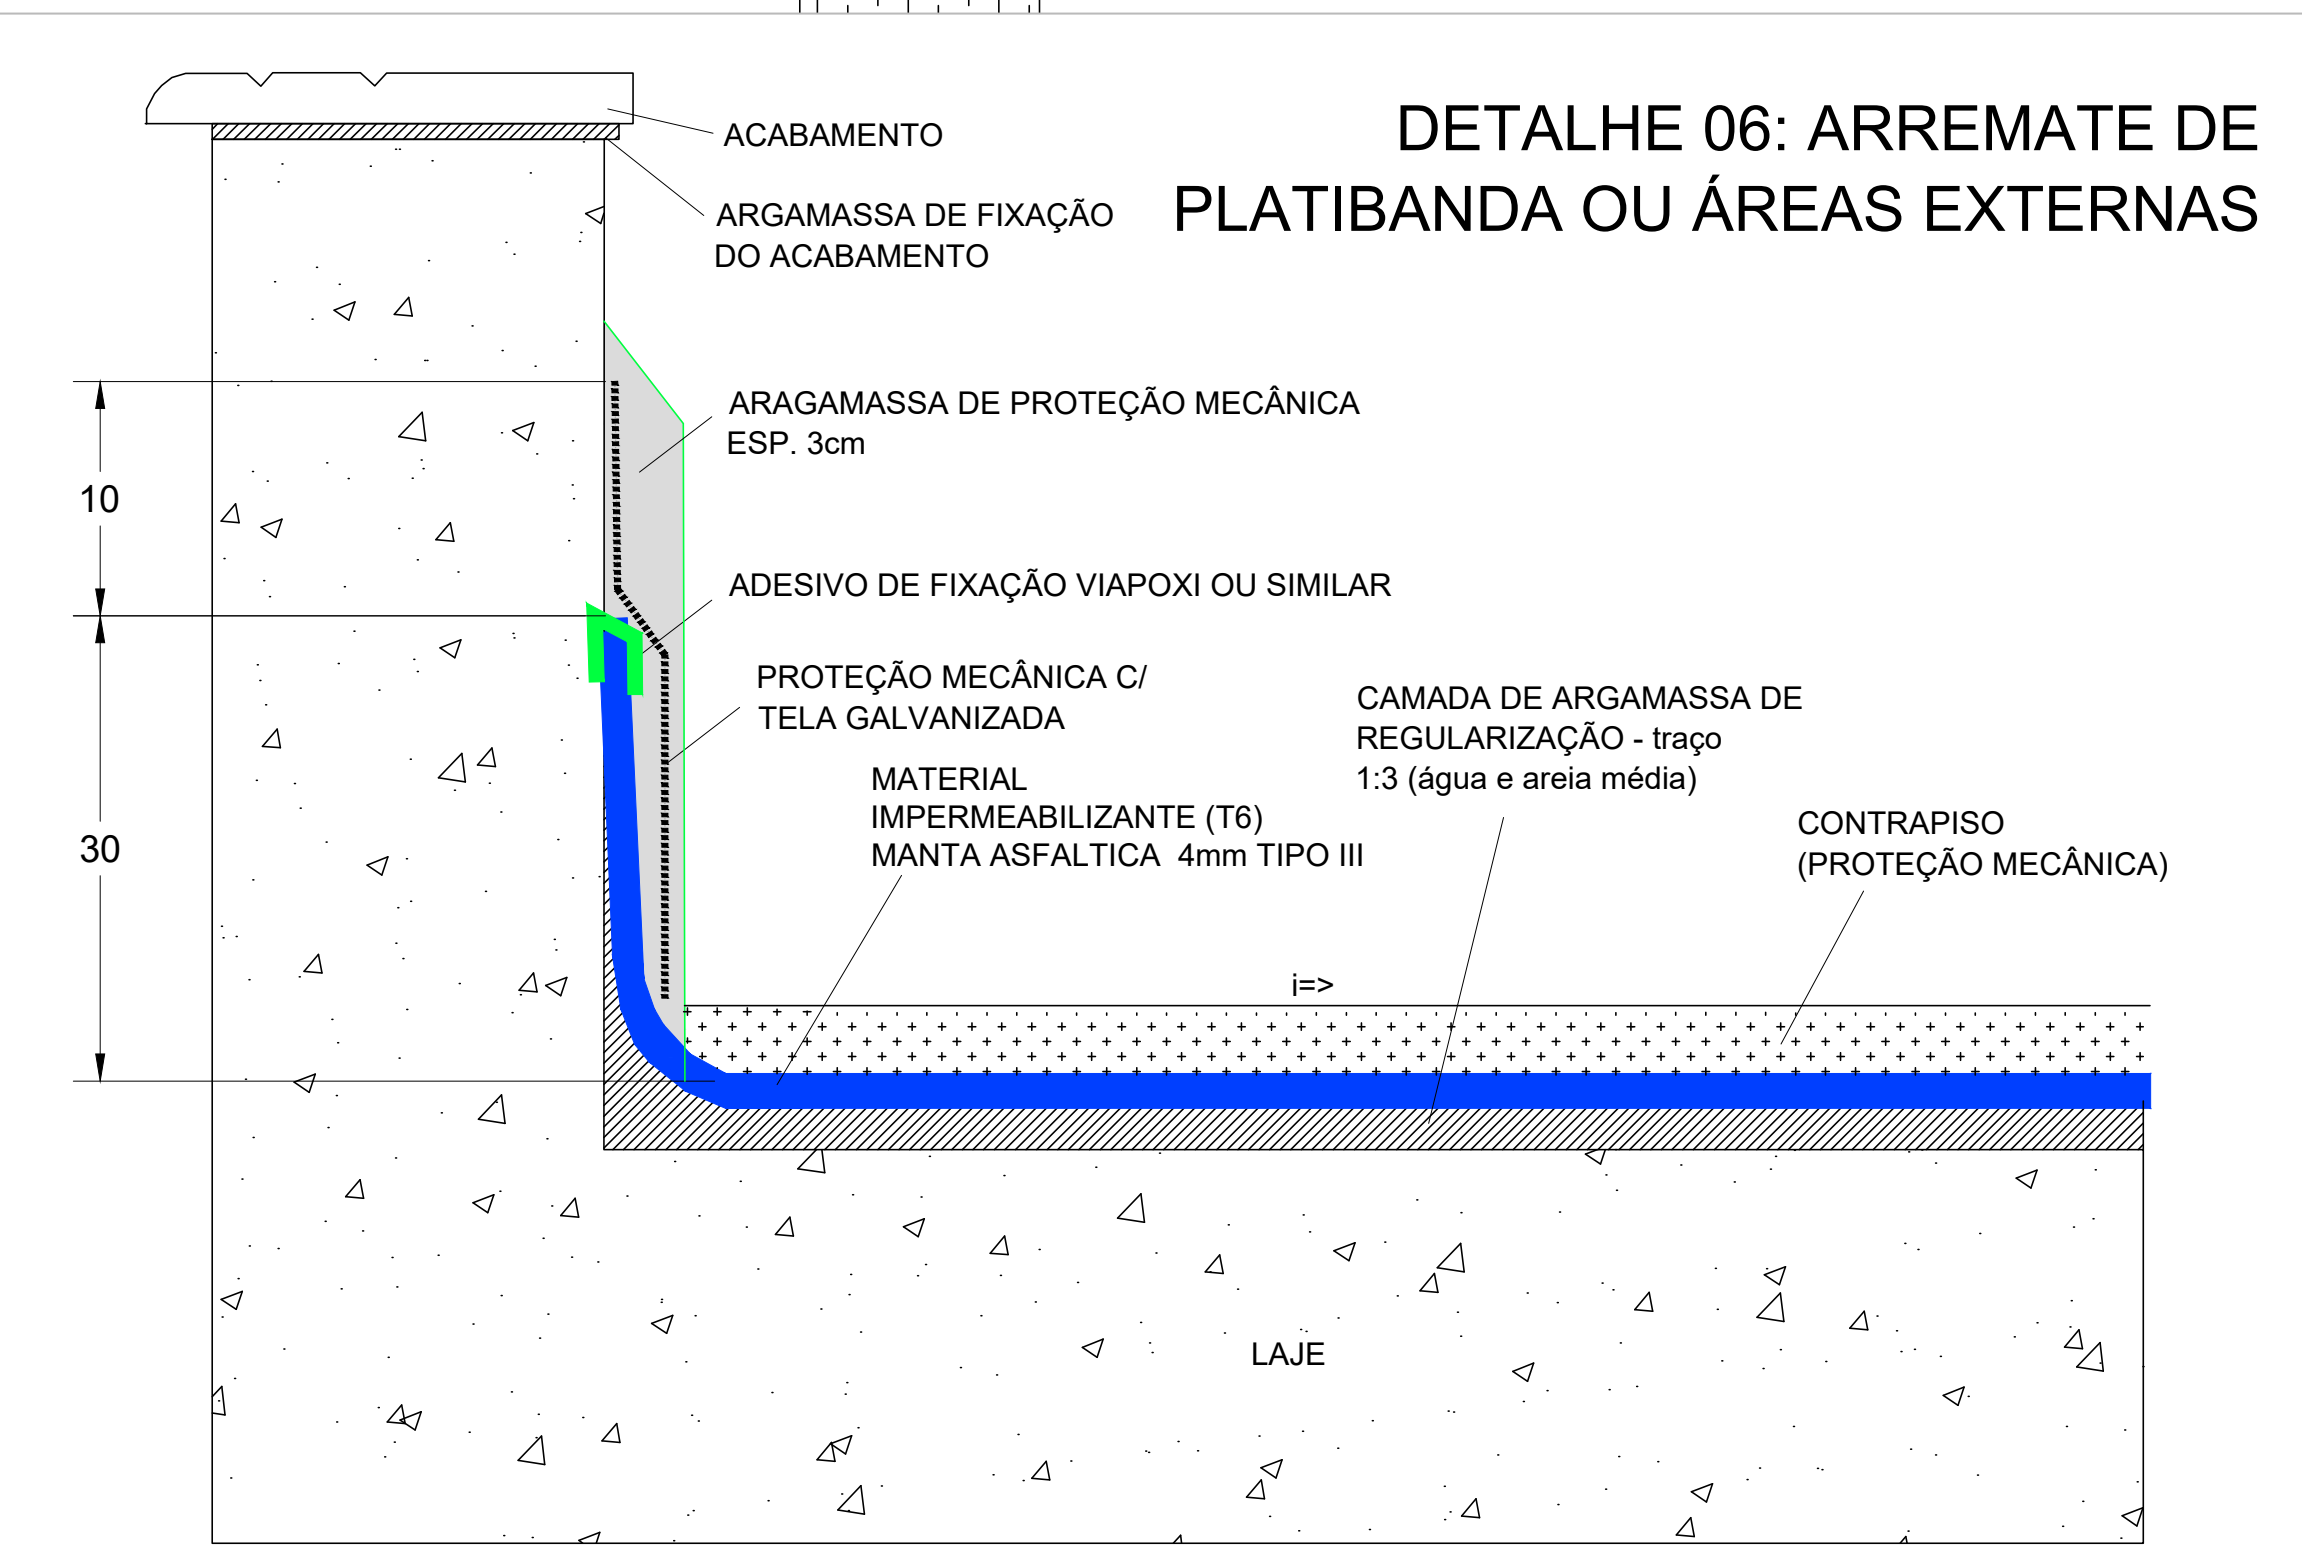

DETALHE 06: ARREMATE DE PLATIBANDA OU ÁREAS EXTERNAS

LEGENDA	
	IMPERM. T1 ARGAMASSA POLIMÉRICA SEMI-FLEXÍVEL 5.0 Kg/m²
	IMPERM. T2 ARGAMASSA POLIMÉRICA SEMI-FLEXÍVEL 4.0 Kg/m²
	IMPERM. T3 ARGAMASSA POLIMÉRICA SEMI-FLEXÍVEL + TELA POLIESTER 3.0 Kg/m²
	IMPERM. T4 REVESTIMENTO POLIMÉRICO EPOXI - POLIAMIDA BI-COMPONENTE
	IMPERM. T5 RESINA TERMOPLÁSTICA
	IMPERM. T6 MANTA ASFÁLTICA 4mm TIPO III
	IMPERM. T7 ARGAMASSA POLIMÉRICA SEMI-FLEXÍVEL 3.0 Kg/m²

EXE-000	18/09/2025	PROJETO EXECUTIVO - LICITAÇÃO DA OBRA	DISCIPLINA:
Nº REVISÃO	DATA	DESCRIÇÃO	IMP
			ETAPA DO PROJETO:
OBJETO:			EXECUTIVO
SEDE DAS PROMOTORIAS DE JUSTIÇA DE IPATINGA-MG			FOLHA:
AV. DESPACHANTE RUI DUALMA BARBOSA, Nº 31 - CENTRO - IPATINGA/MG			05/06
CONTRATANTE:			
MINISTÉRIO PÚBLICO DO ESTADO DE MINAS GERAIS			
CONTEÚDO:			
PROJETO DE IMPERMEABILIZAÇÃO - DETALHES 01			
AUTOR DO PROJETO:	ASSINATURA:	DISCIPLINA:	
CLÁUDIO RODRIGUES DOS SANTOS		IMP	
ENGENHEIRO CIVIL	CREA SP 50812914/19	ASSINATURA:	
RESPONSÁVEL TÉCNICO:	ASSINATURA:	ETAPA DO PROJETO:	
CLÁUDIO RODRIGUES DOS SANTOS		EXECUTIVO	
ENGENHEIRO CIVIL	CREA SP 50812914/19	ASSINATURA:	
COORDENADOR DO PROJETO:	ASSINATURA:	FOLHA:	
ANDRÉ V. LAPREGA			
ARQUITETO E URBANISTA	CAU - AR3754-7	CÓDIGO DO PROJETO:	
INDICADA	C2S	1056/2023	