



DETALHE 07:
IMPERMEABILIZAÇÃO
DE SUBSOLO

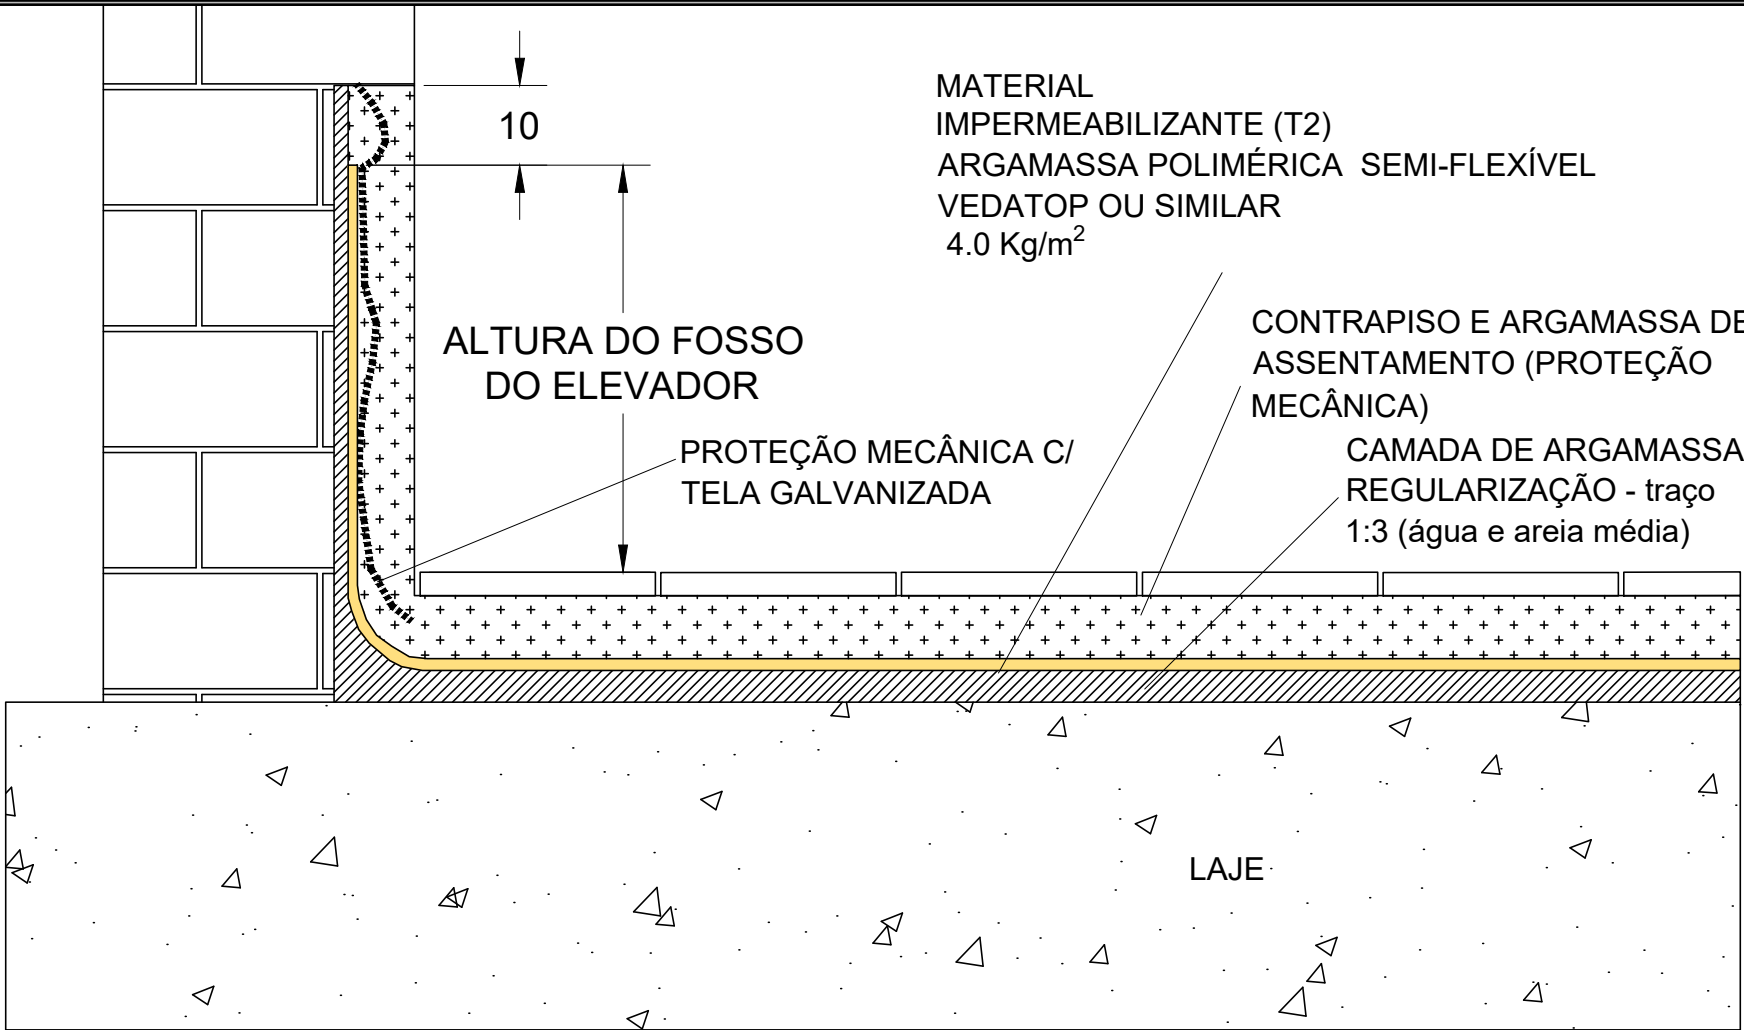


DETALHE 9: IMPERMEABILIZAÇÃO DE FOSSO DE
ELEVADOR


LEGENDA	
	IMPERM. T1 ARGAMASSA POLIMÉRICA SEMI-FLEXÍVEL 5.0 Kg/m²
	IMPERM. T2 ARGAMASSA POLIMÉRICA SEMI-FLEXÍVEL 4.0 Kg/m²
	IMPERM. T3 ARGAMASSA POLIMÉRICA SEMI-FLEXÍVEL + TELA POLIESTER 3.0 Kg/m²
	IMPERM. T4 REVESTIMENTO POLIMÉRICO EPOXI - POLIAMIDA BI-COMPONENTE
	IMPERM. T5 RESINA TERMOPLÁSTICA
	IMPERM. T6 MANTA ASFÁLTICA 4mm TIPO III
	IMPERM. T7 ARGAMASSA POLIMÉRICA SEMI-FLEXÍVEL 3.0 Kg/m²

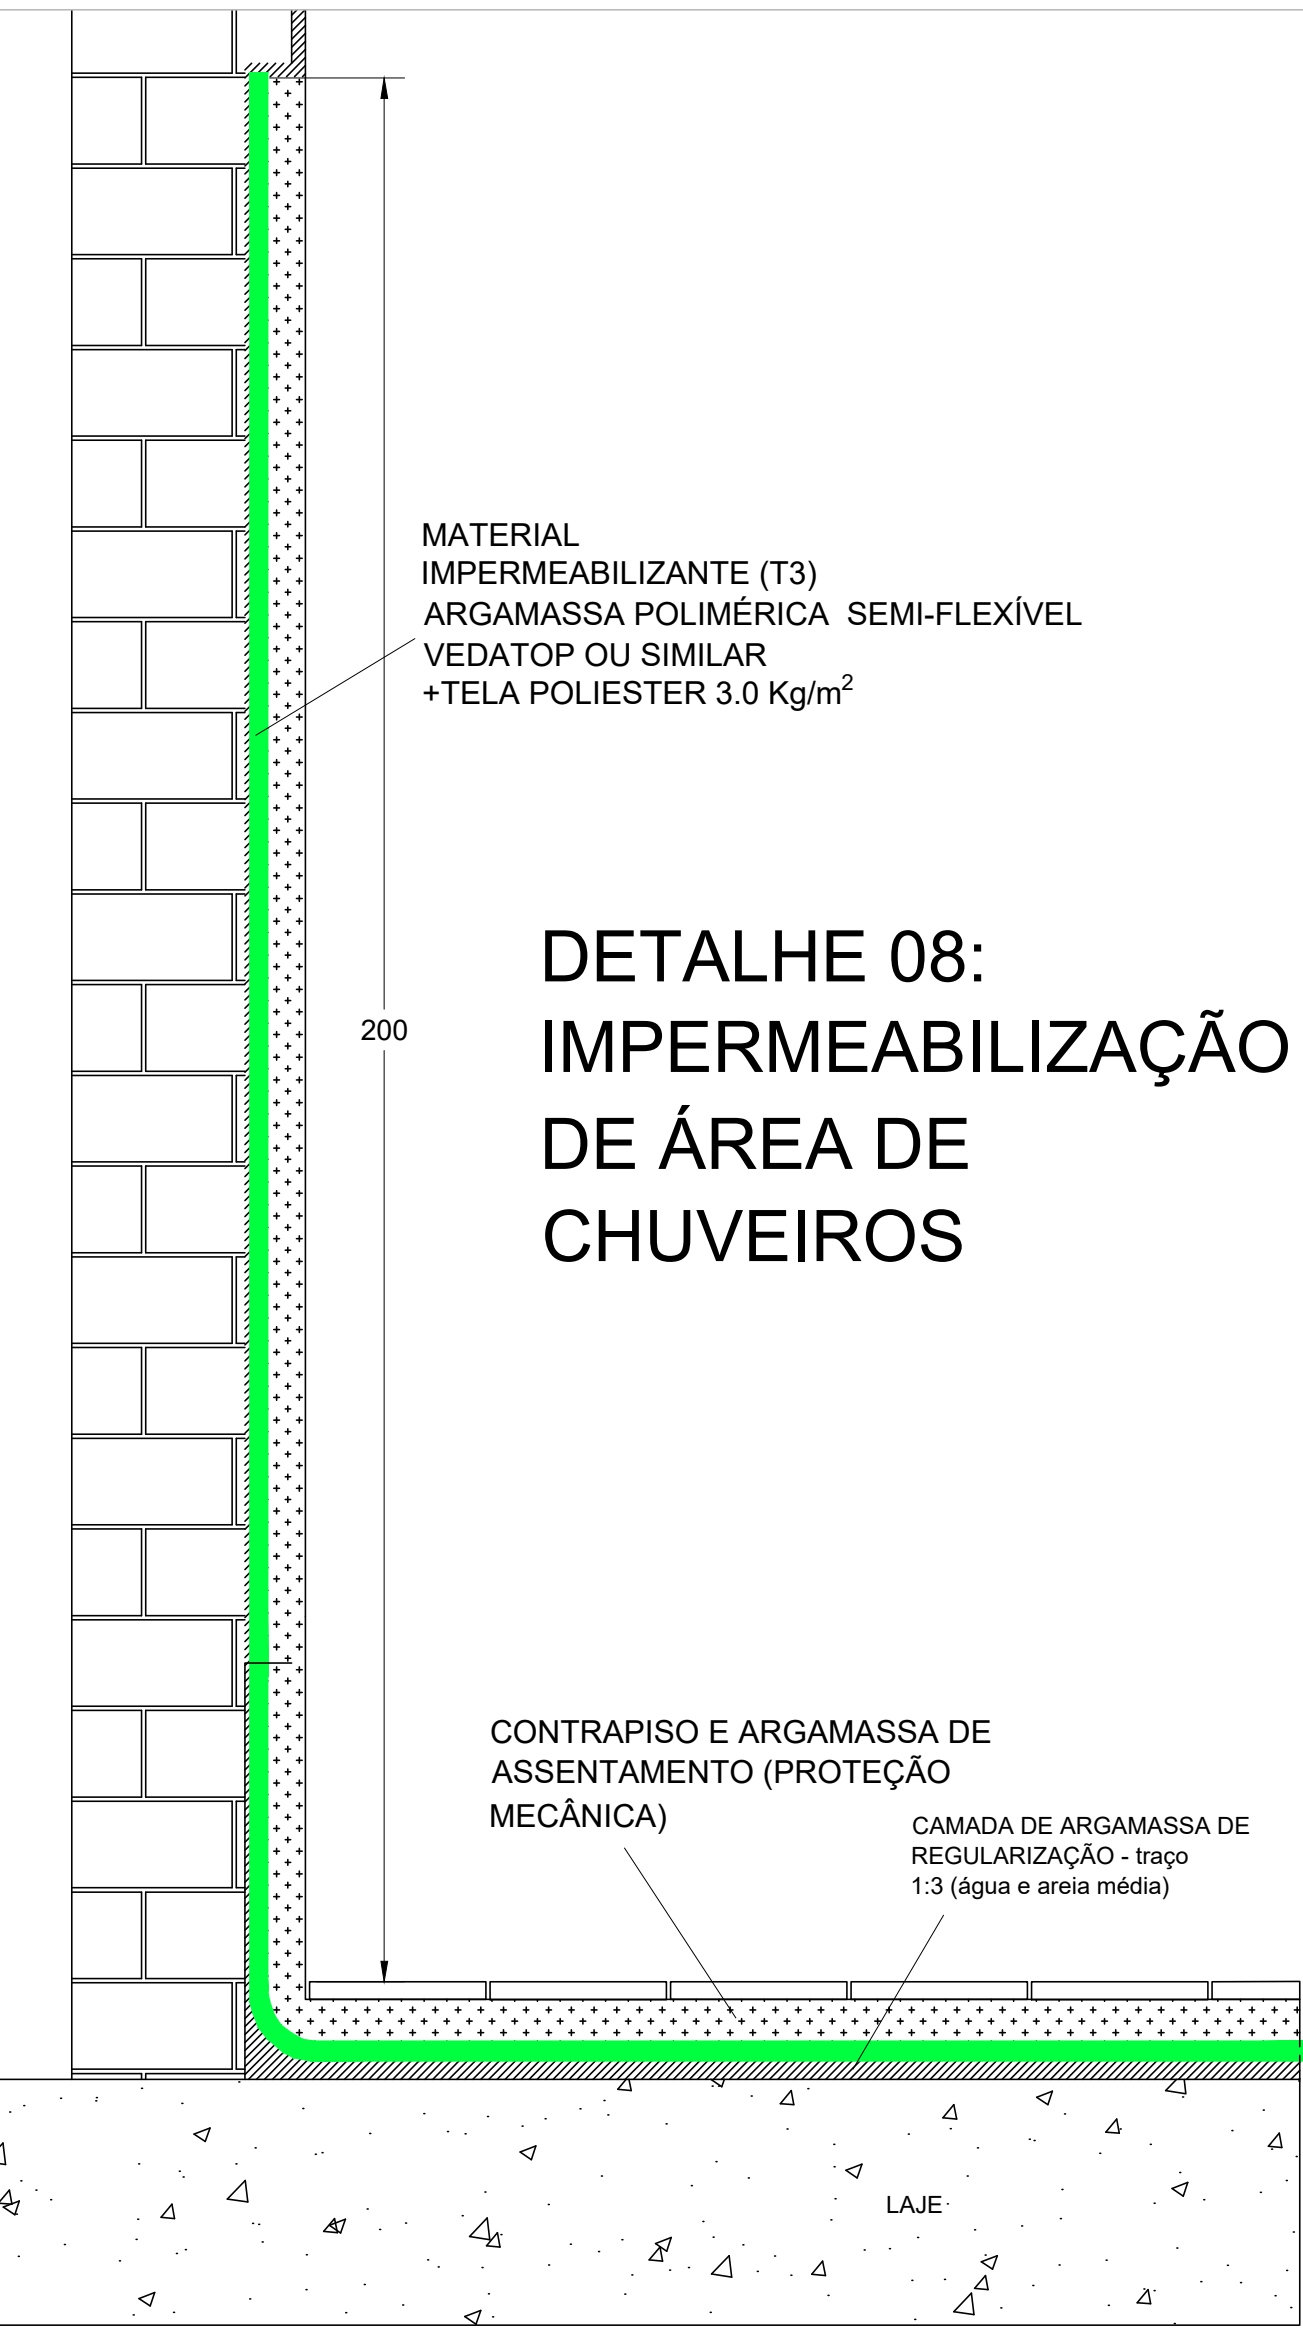


DETALHE 08:
IMPERMEABILIZAÇÃO
DE ÁREA DE
CHUVEIROS

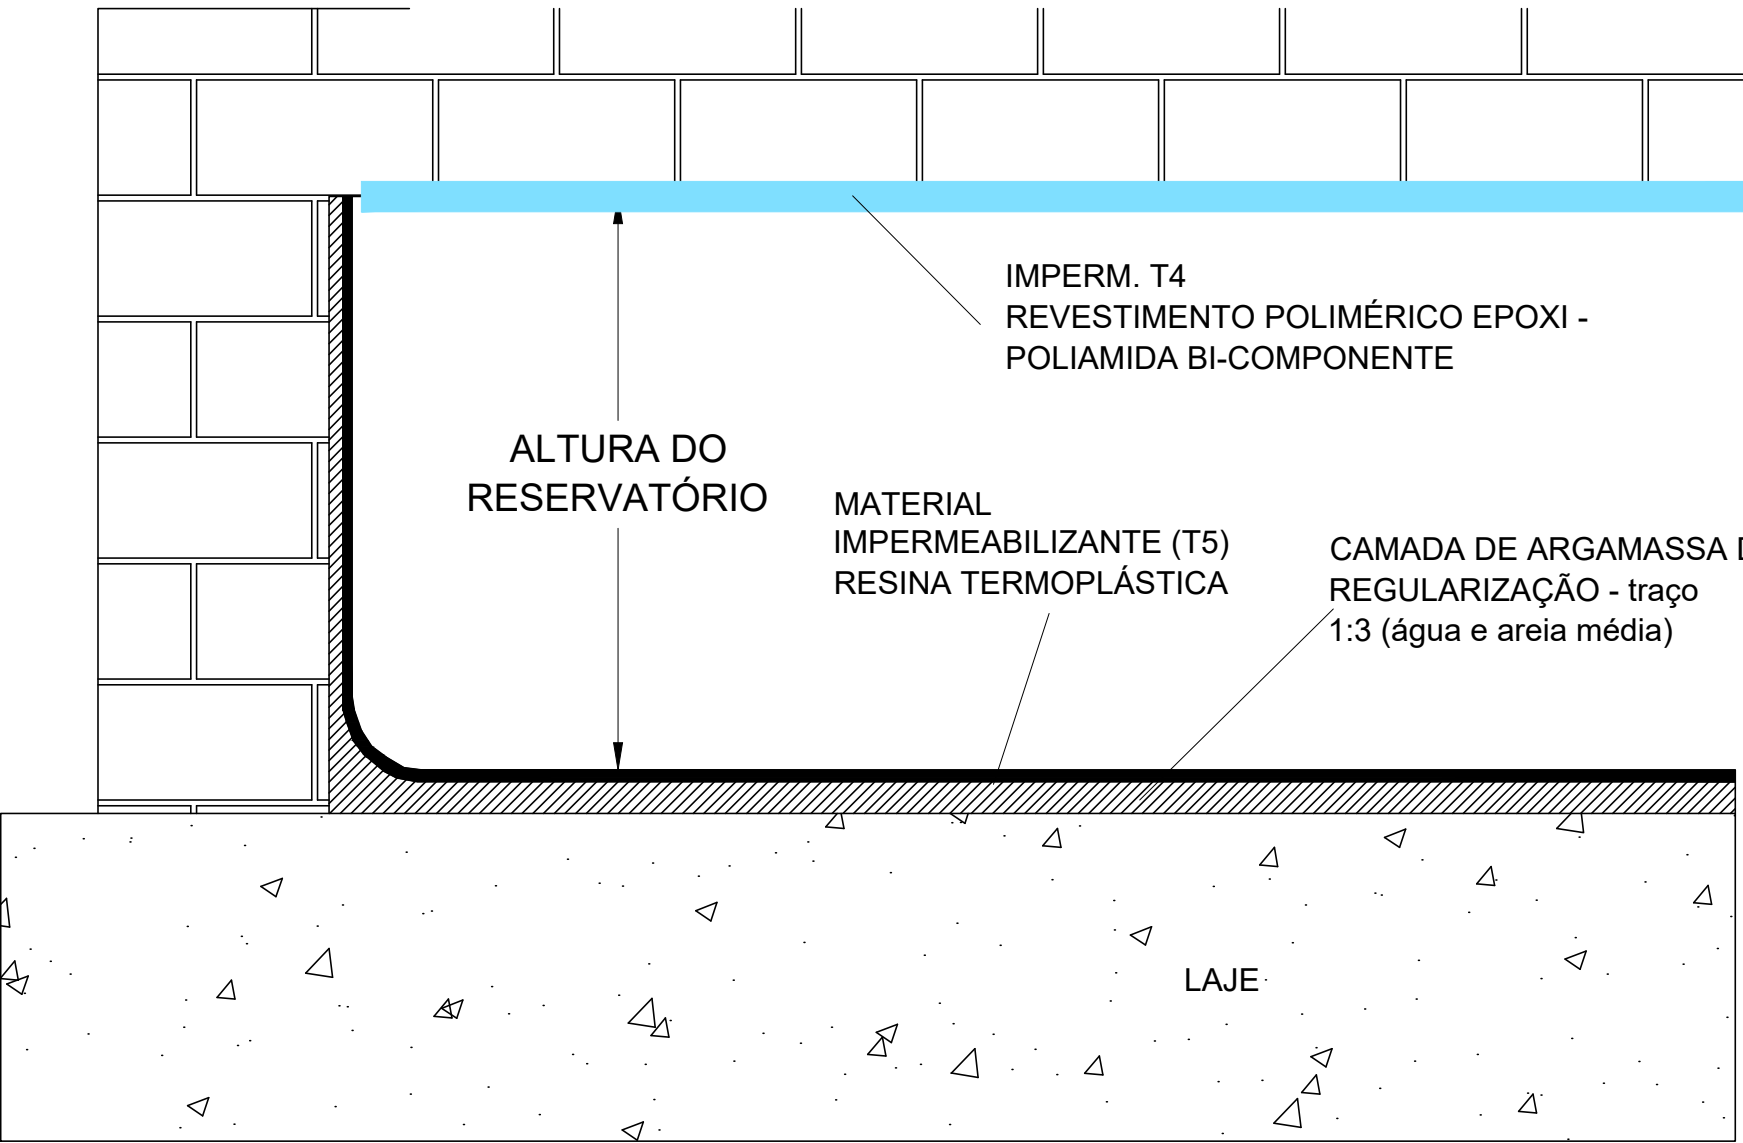

DETALHE 10: IMPERMEABILIZAÇÃO DE RESERVATÓRIO

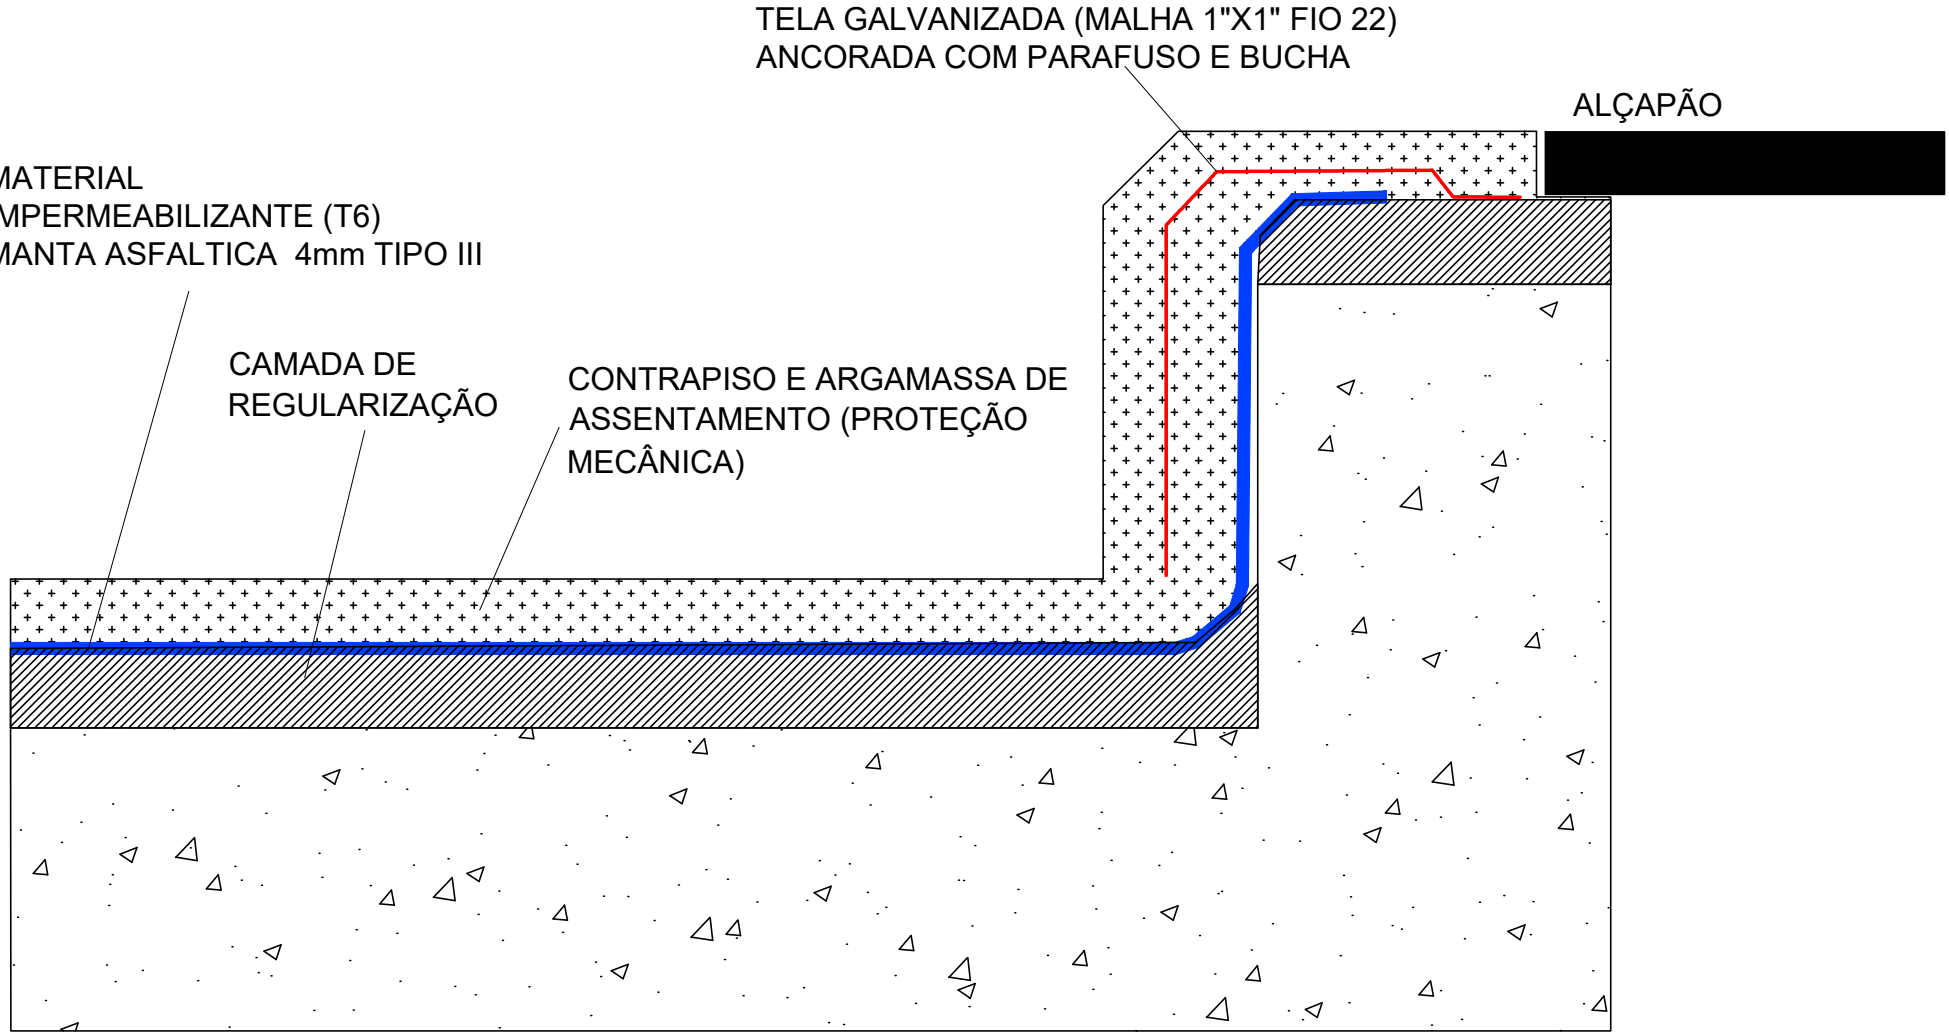

DETALHE 12:
IMPERMEABILIZAÇÃO DE

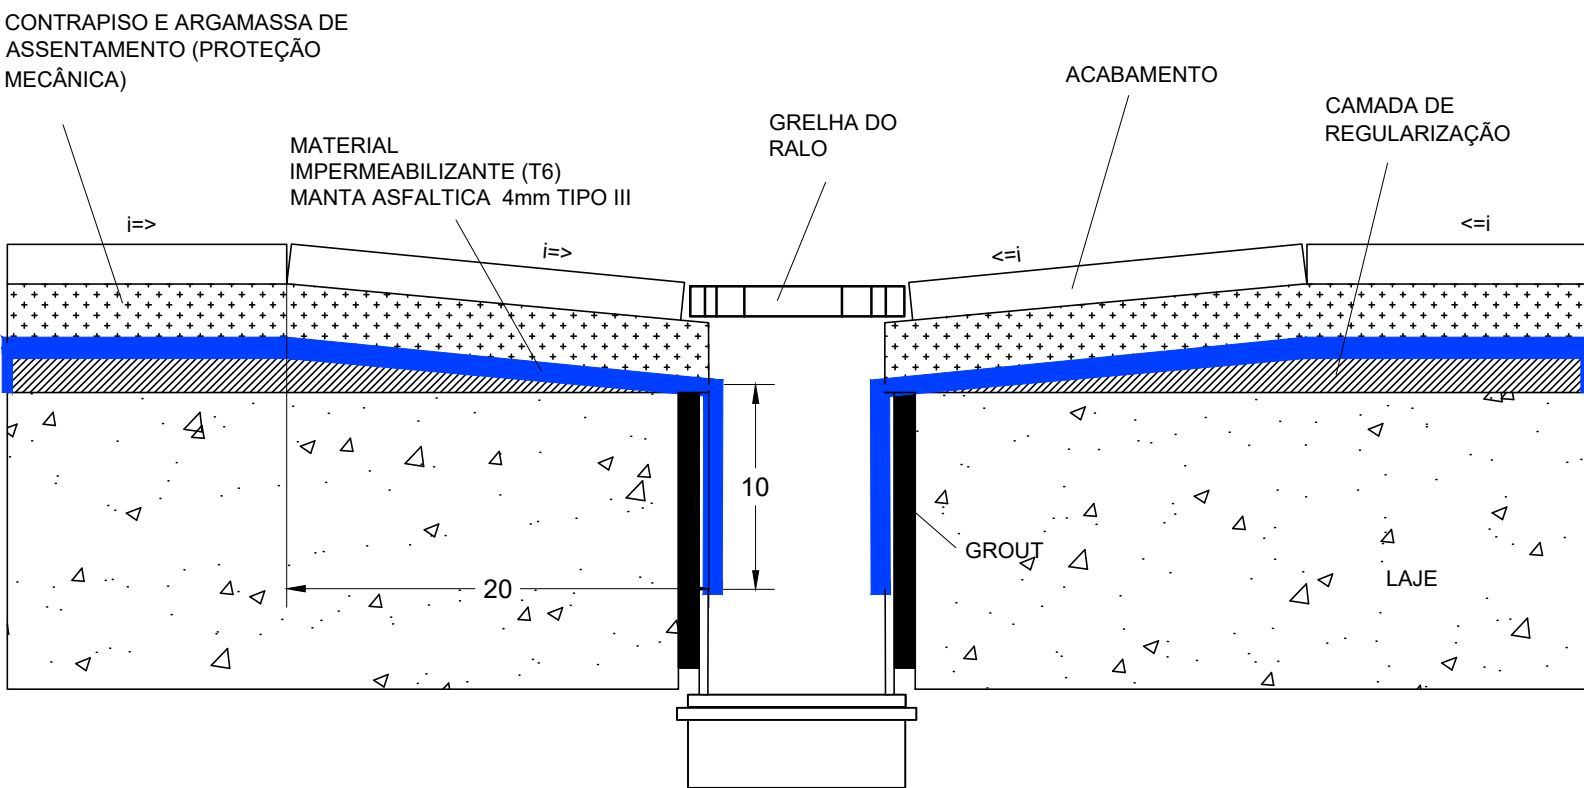

DETALHE 11:
IMPERMEABILIZAÇÃO DE RALO
EM ÁREAS EXTERNAS

EXE-001	18/09/2025	PROJETO EXECUTIVO - LICITAÇÃO DA OBRA	DISCIPLINA:
Nº REVISÃO	DATA	DESCRIÇÃO	IMP
			ETAPA DO PROJETO:
SEDE DAS PROMOTORIAS DE JUSTIÇA DE IPATINGA-MG			EXECUTIVO
AV. DESPACHANTE RUI DUALMA BARBOSA, Nº 31 - CENTRO - IPATINGA/MG			FOLHA:
CONTRATANTE:			06/06
MINISTÉRIO PÚBLICO DO ESTADO DE MINAS GERAIS			
CONTEÚDO:			
PROJETO DE IMPERMEABILIZAÇÃO - DETALHES 02			
AUTOR DO PROJETO:	ASSINATURA:	DISCIPLINA:	
CLÁUDIO RODRIGUES DOS SANTOS		IMP	
ENGENHEIRO CIVIL	CREA SP 50812914/19	ASSINATURA:	
RESPONSÁVEL TÉCNICO:		ETAPA DO PROJETO:	
CLÁUDIO RODRIGUES DOS SANTOS		EXECUTIVO	
ENGENHEIRO CIVIL	CREA SP 50812914/19	ASSINATURA:	
COORDENADOR DO PROJETO:		FOLHA:	
ANDRÉ V. LAPREGA			
ARQUITETO E URBANISTA	CAU - AR3754-7	CÓDIGO DO PROJETO:	
ESCALA:	DESENHO:	1056/2023	
INDICADA	C2S		