



PLANTA PAV. 2
ESCALA 1:75

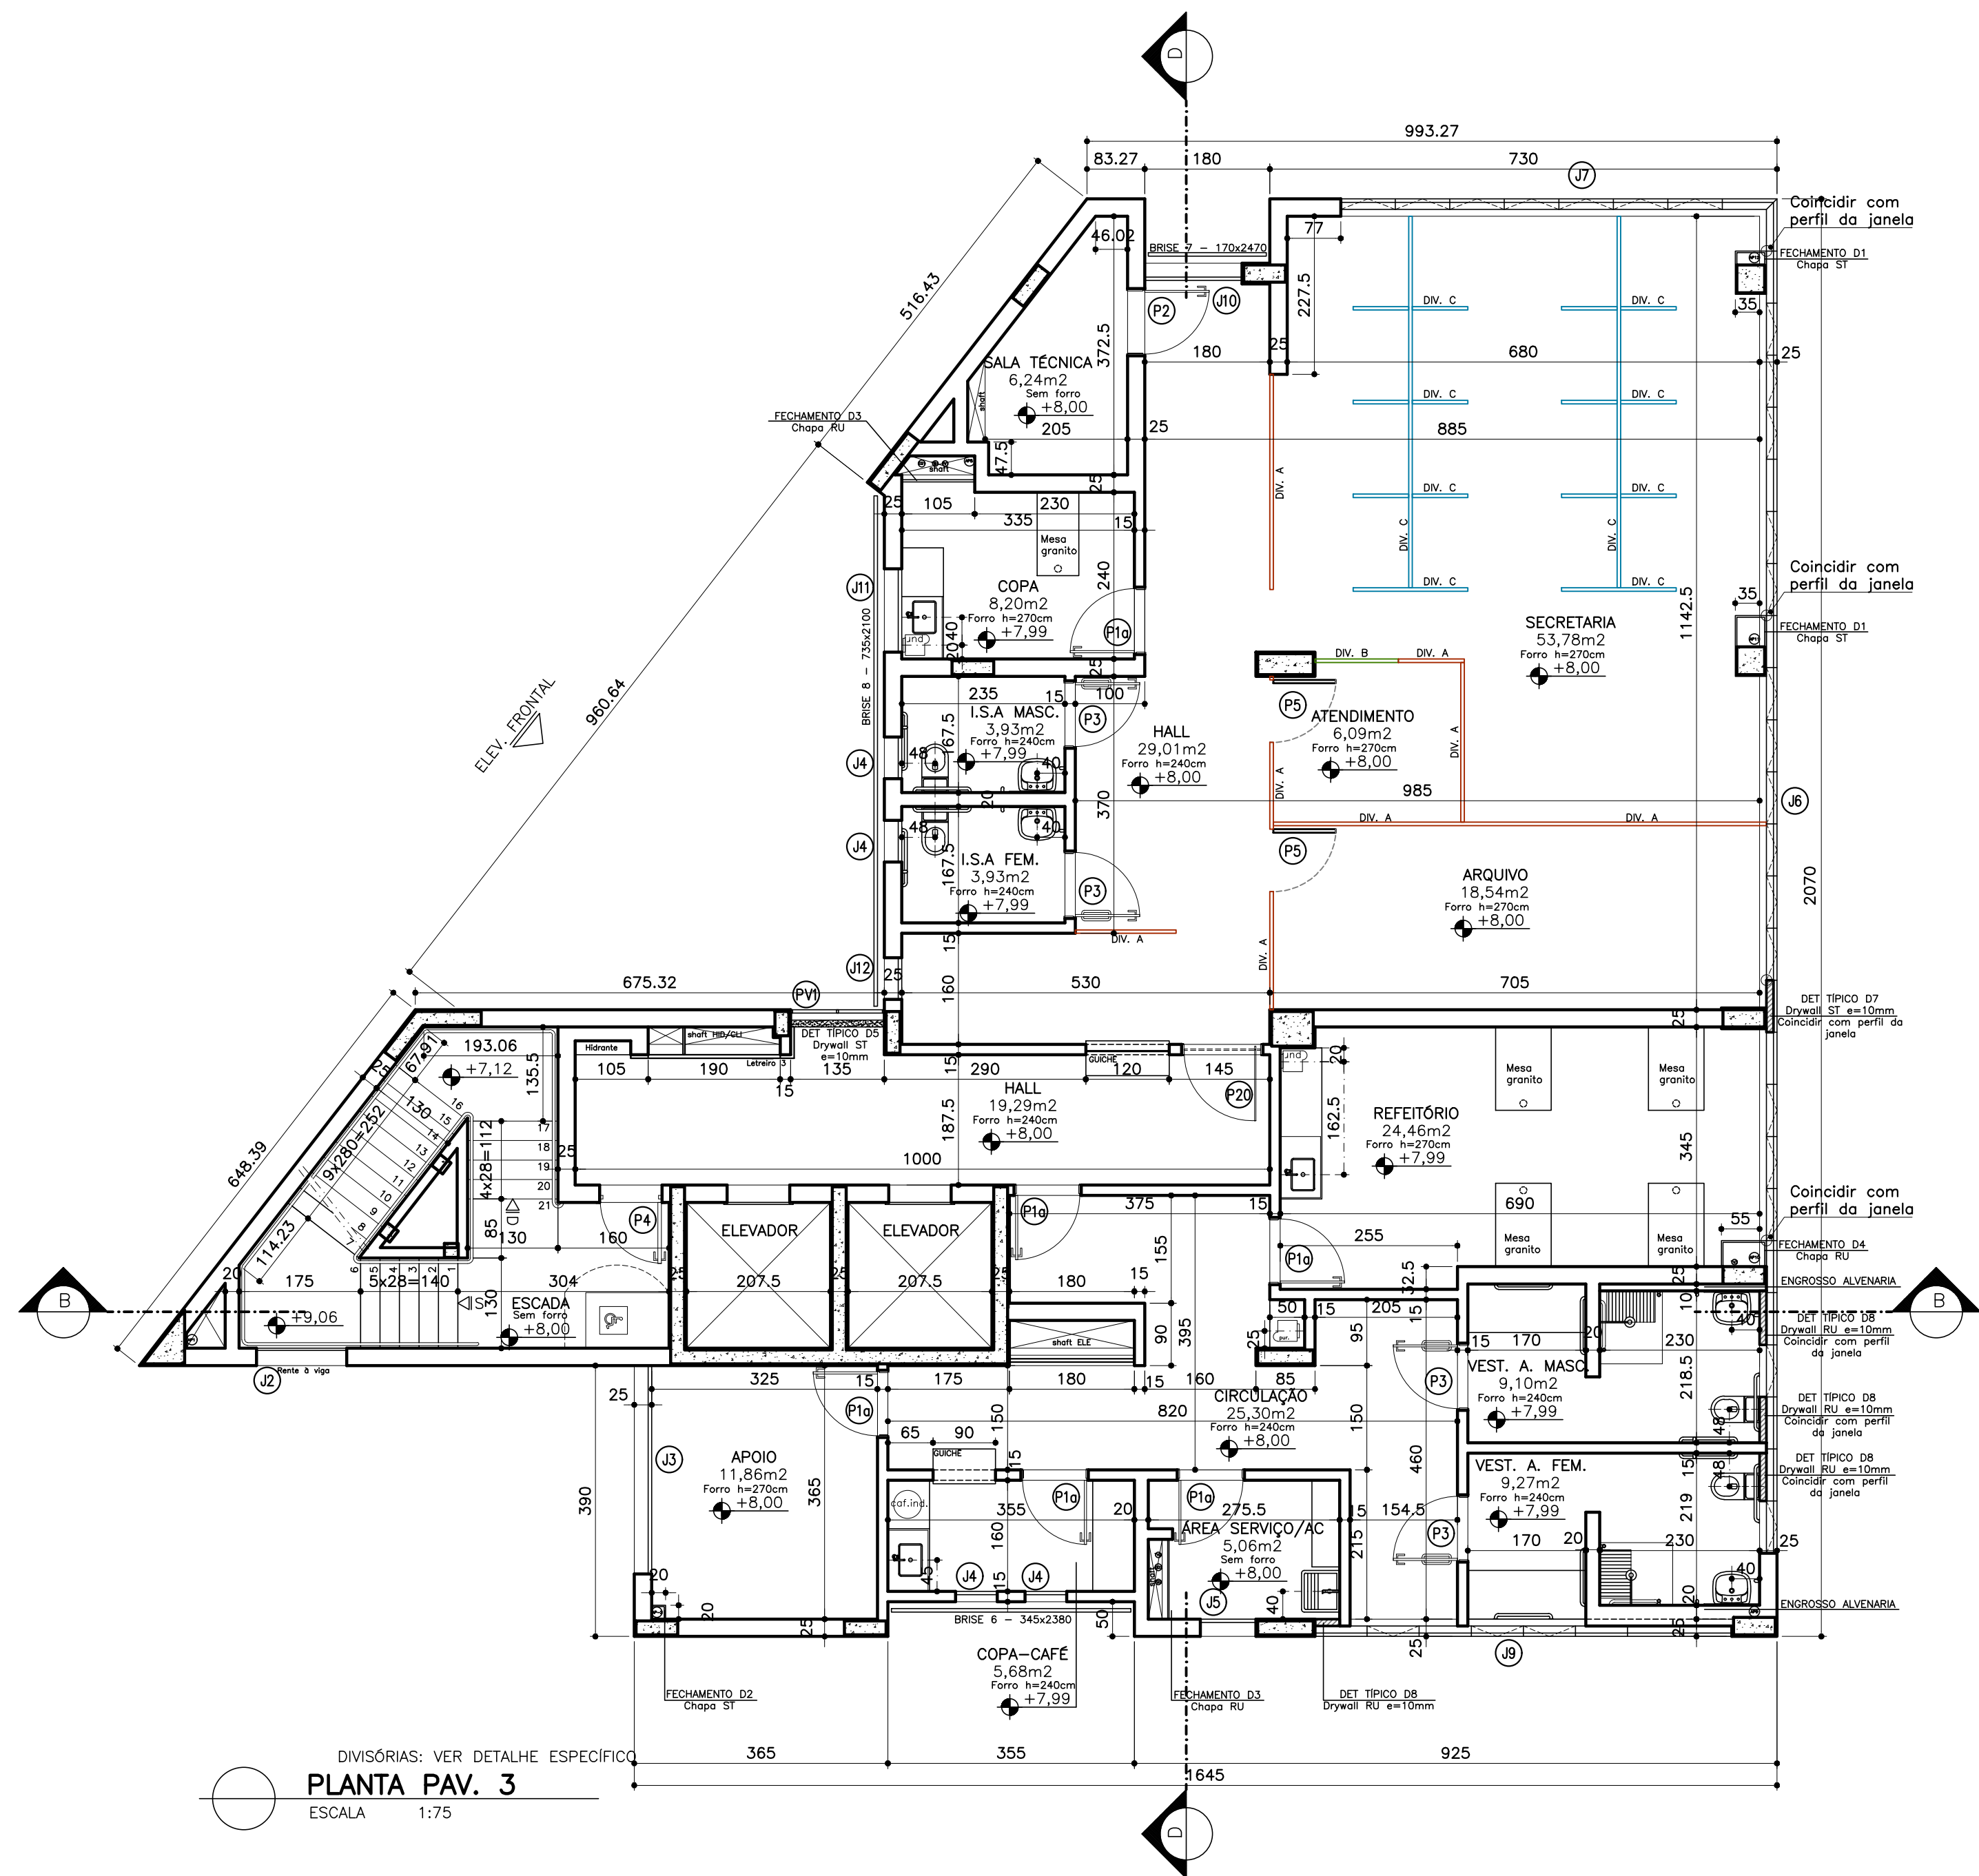

DIVISÓRIAS: VER DETALHE ESPECÍFICO
PLANTA PAV. 3
ESCALA 1:75

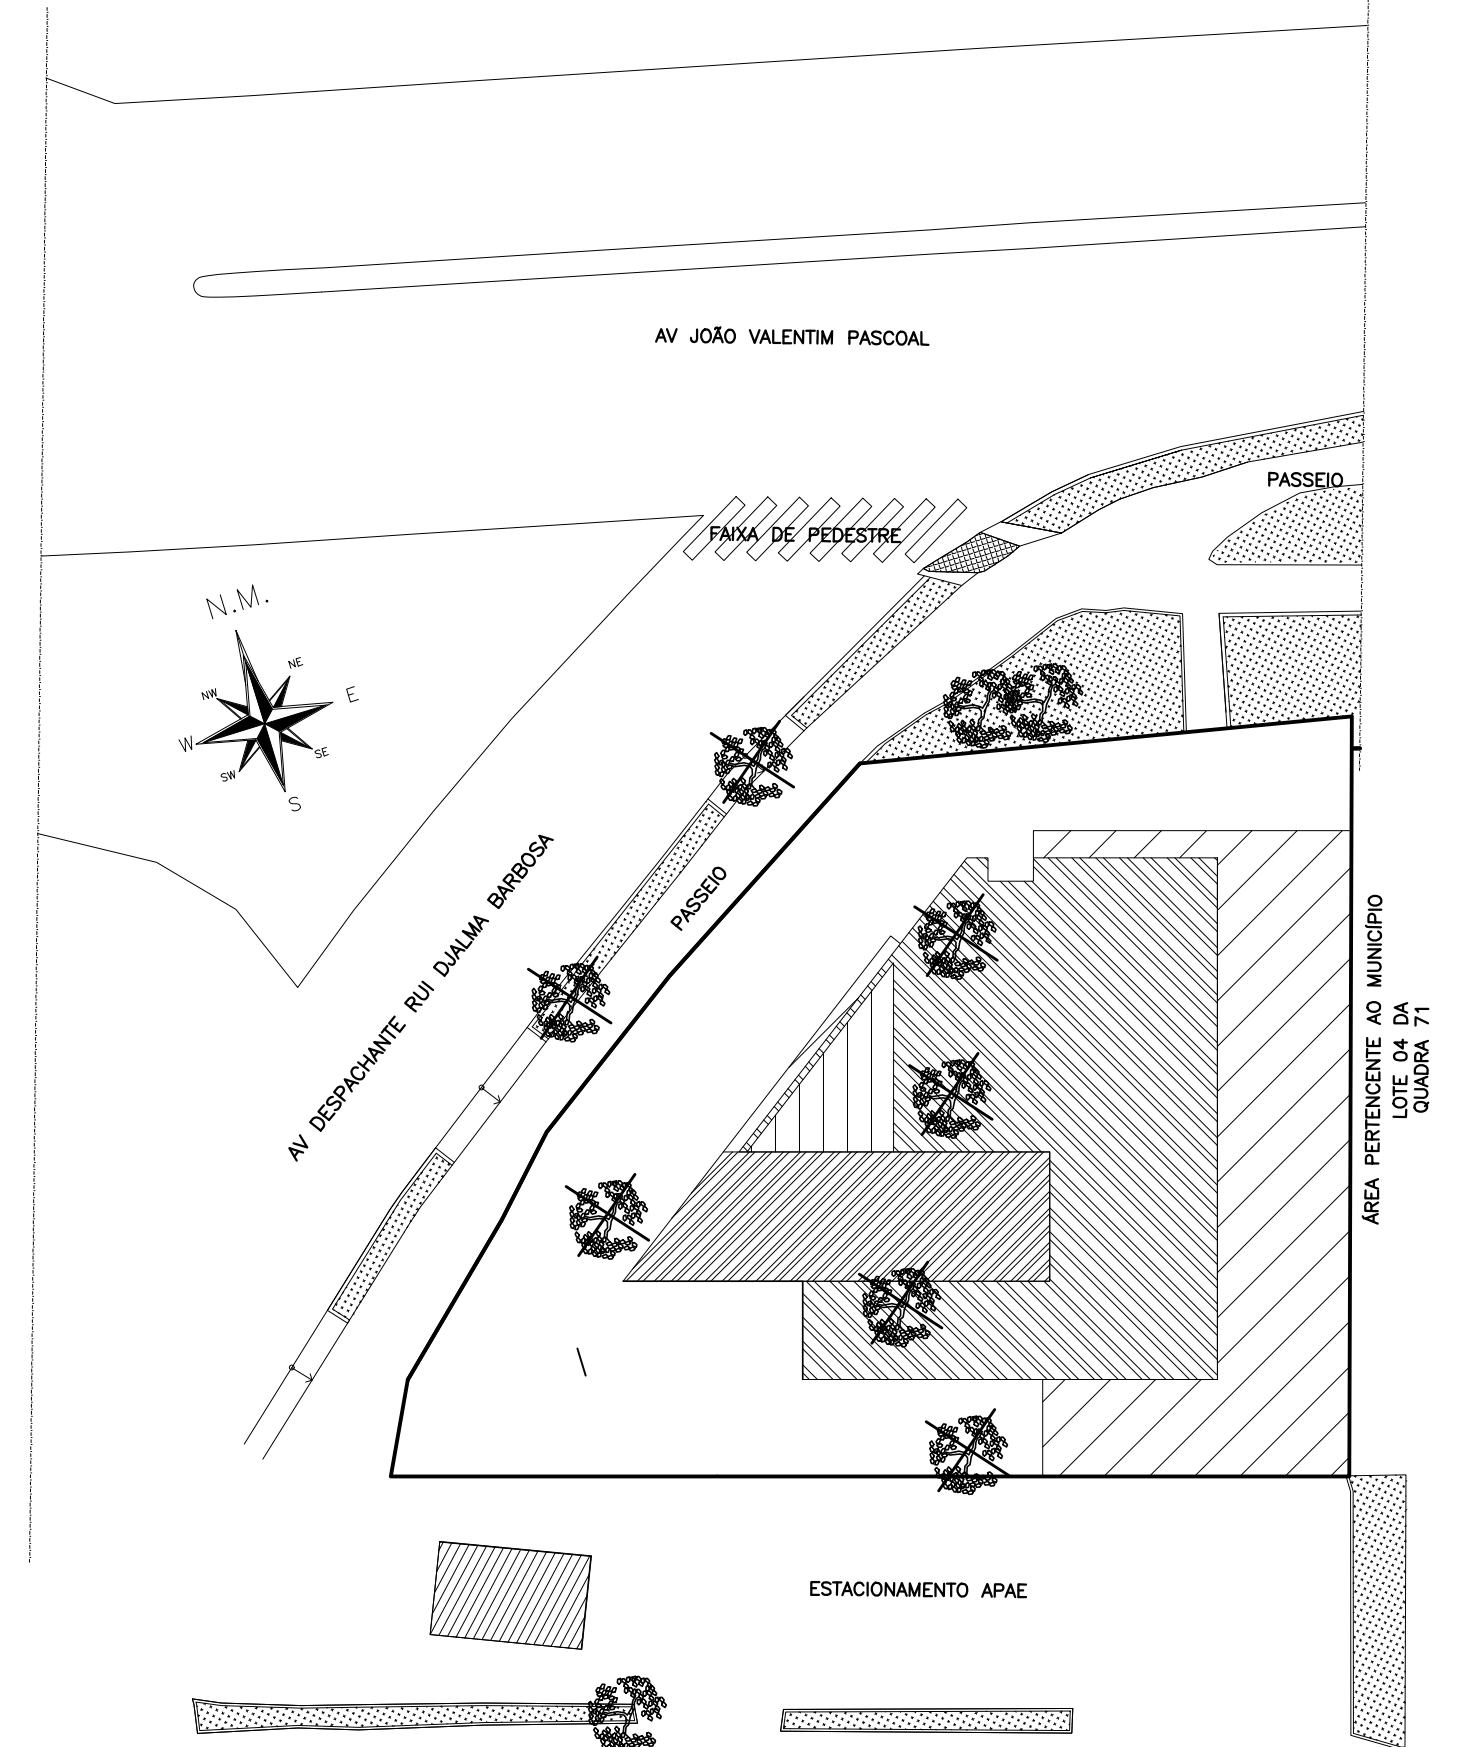

CROQUI VEGETAÇÃO A SUPRIMIR E MANTER
ESCALA 1:300
MANTER ÁRVORE EXISTENTE
ÁRVORE EXISTENTE A SER SUPRIMIDA CONFORME LICENÇA AMBIENTAL 134/2023 SESUMA-DIAM.

LEGENDA DE ALVENARIAS E DIVISÓRIAS	
DIV. A	DIVISÓRIA A
DIV. B	DIVISÓRIA B
DIV. C	DIVISÓRIA C
DIV. D	DIVISÓRIA D
ALVENARIA	ALVENARIA
DRYWALL	DRYWALL

EXE	00	Emissão inicial – Licitação da obra	DTDA	02/12/25
TIPO	REV	DESCRIÇÃO	DESENHO	DATA
REVISÕES				
MINISTÉRIO PÚBLICO DO ESTADO DE MINAS GERAIS SEDE DAS PROMOTORIAS DE JUSTIÇA DE IPATINGA				
ENDEREÇO:		ÁREA TERRENO: 881,35m ²		
AV. DESPACHANTE RUI DJALMA BARBOSA, N° 31, BAIRRO CENTRO – MUNICÍPIO DE IPATINGA/MG		ÁREA CONSTRUÍDA: 2.902,09 ²		
PROPRIETÁRIO:		CNPJ: 20.971.057/0001-45		
PROCURADORIA GERAL DE JUSTIÇA DO ESTADO DE MINAS GERAIS				
PROJETO EXECUTIVO ARQUITETÔNICO				
RESPONSÁVEIS TÉCNICOS:			CAU:	
_____ KARINA DE CASTRO FERREIRA DOS SANTOS			A494448-8	
CONTEÚDO:			DATA:	
PLANTA PAV. 2, PLANTA PAV. 3 E CROQUI ÁRVORES			DEZ/2025	
			FOLHA:	
			03/09	
			ESCALA:	
			INDICADA	