




PLANTA BARRILETE  
ESCALA 1:75

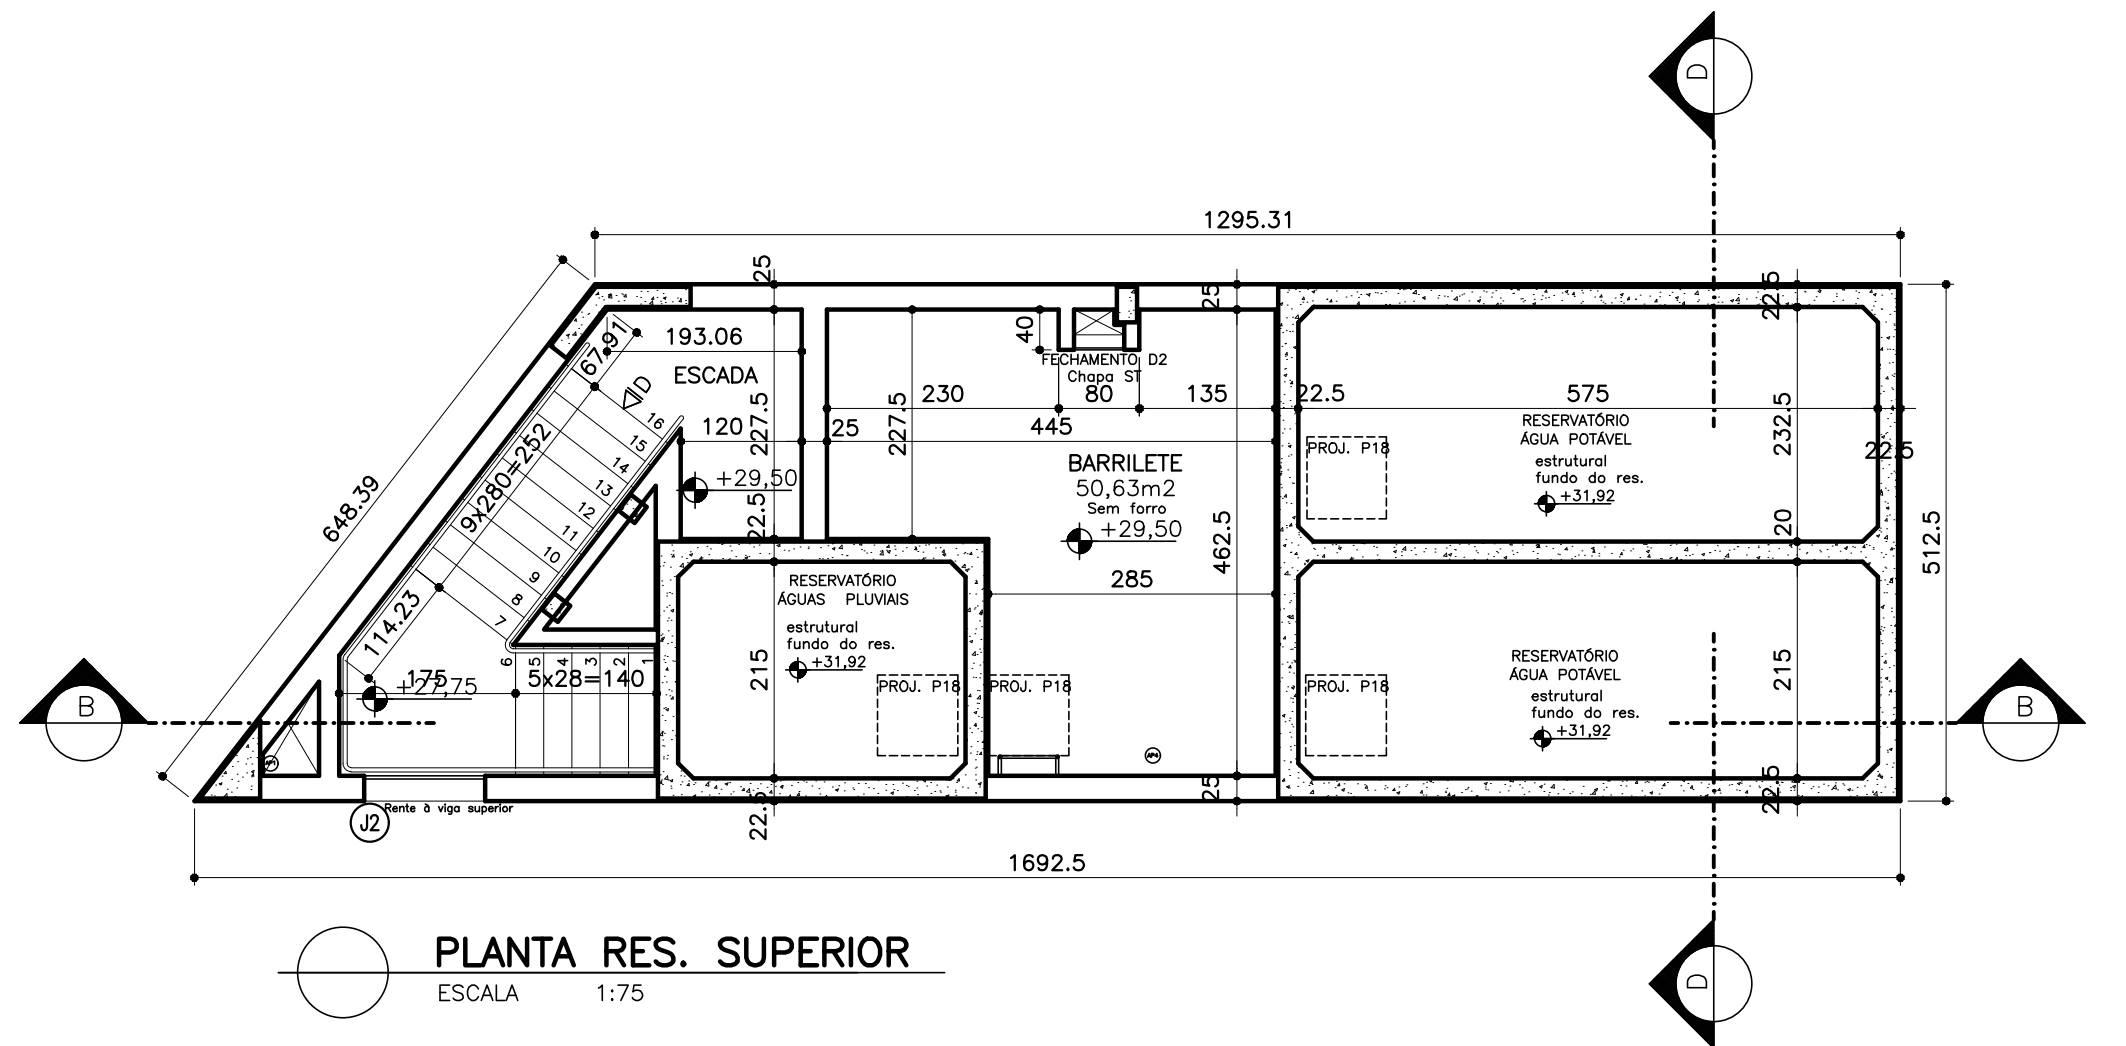

PLANTA RES. SUPERIOR  
ESCALA 1:75

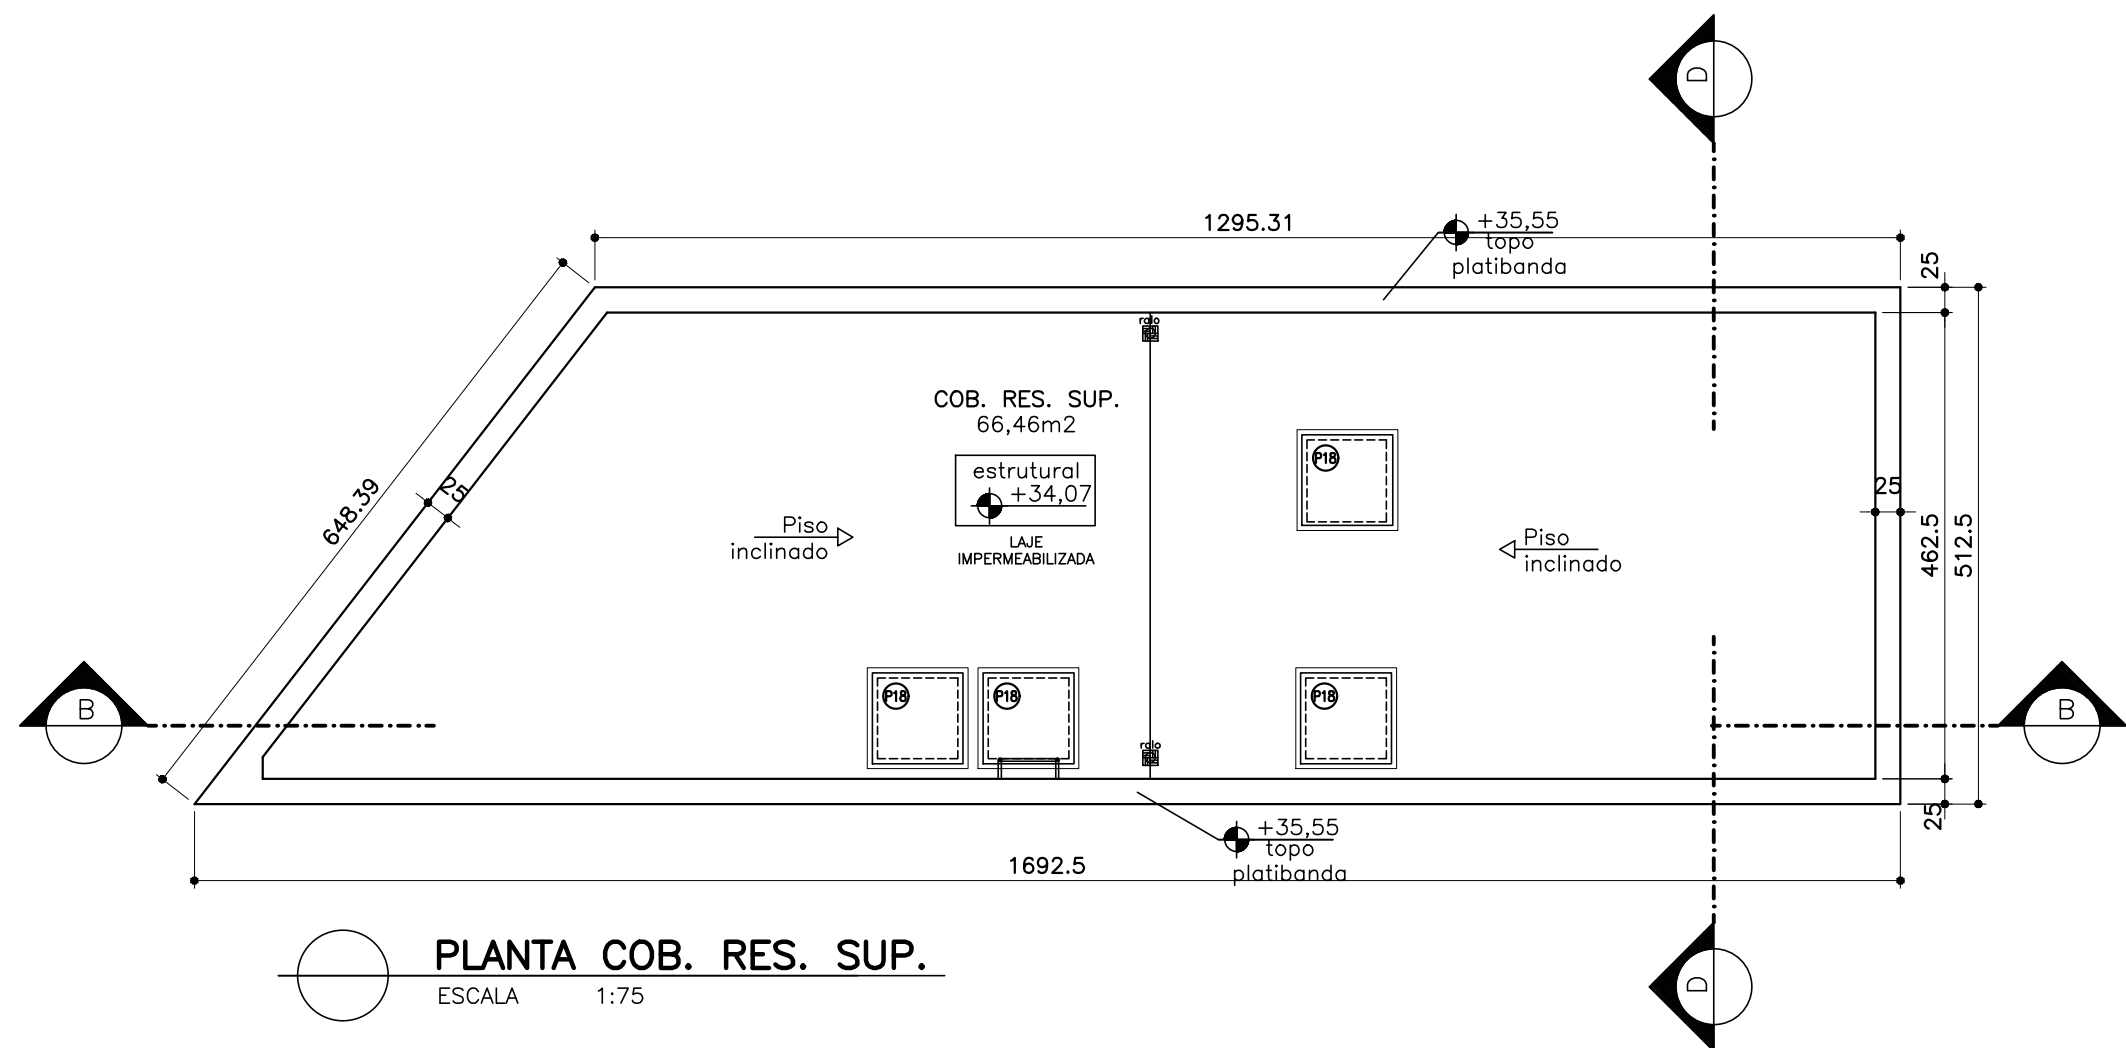

PLANTA COB. RES. SUP.  
ESCALA 1:75

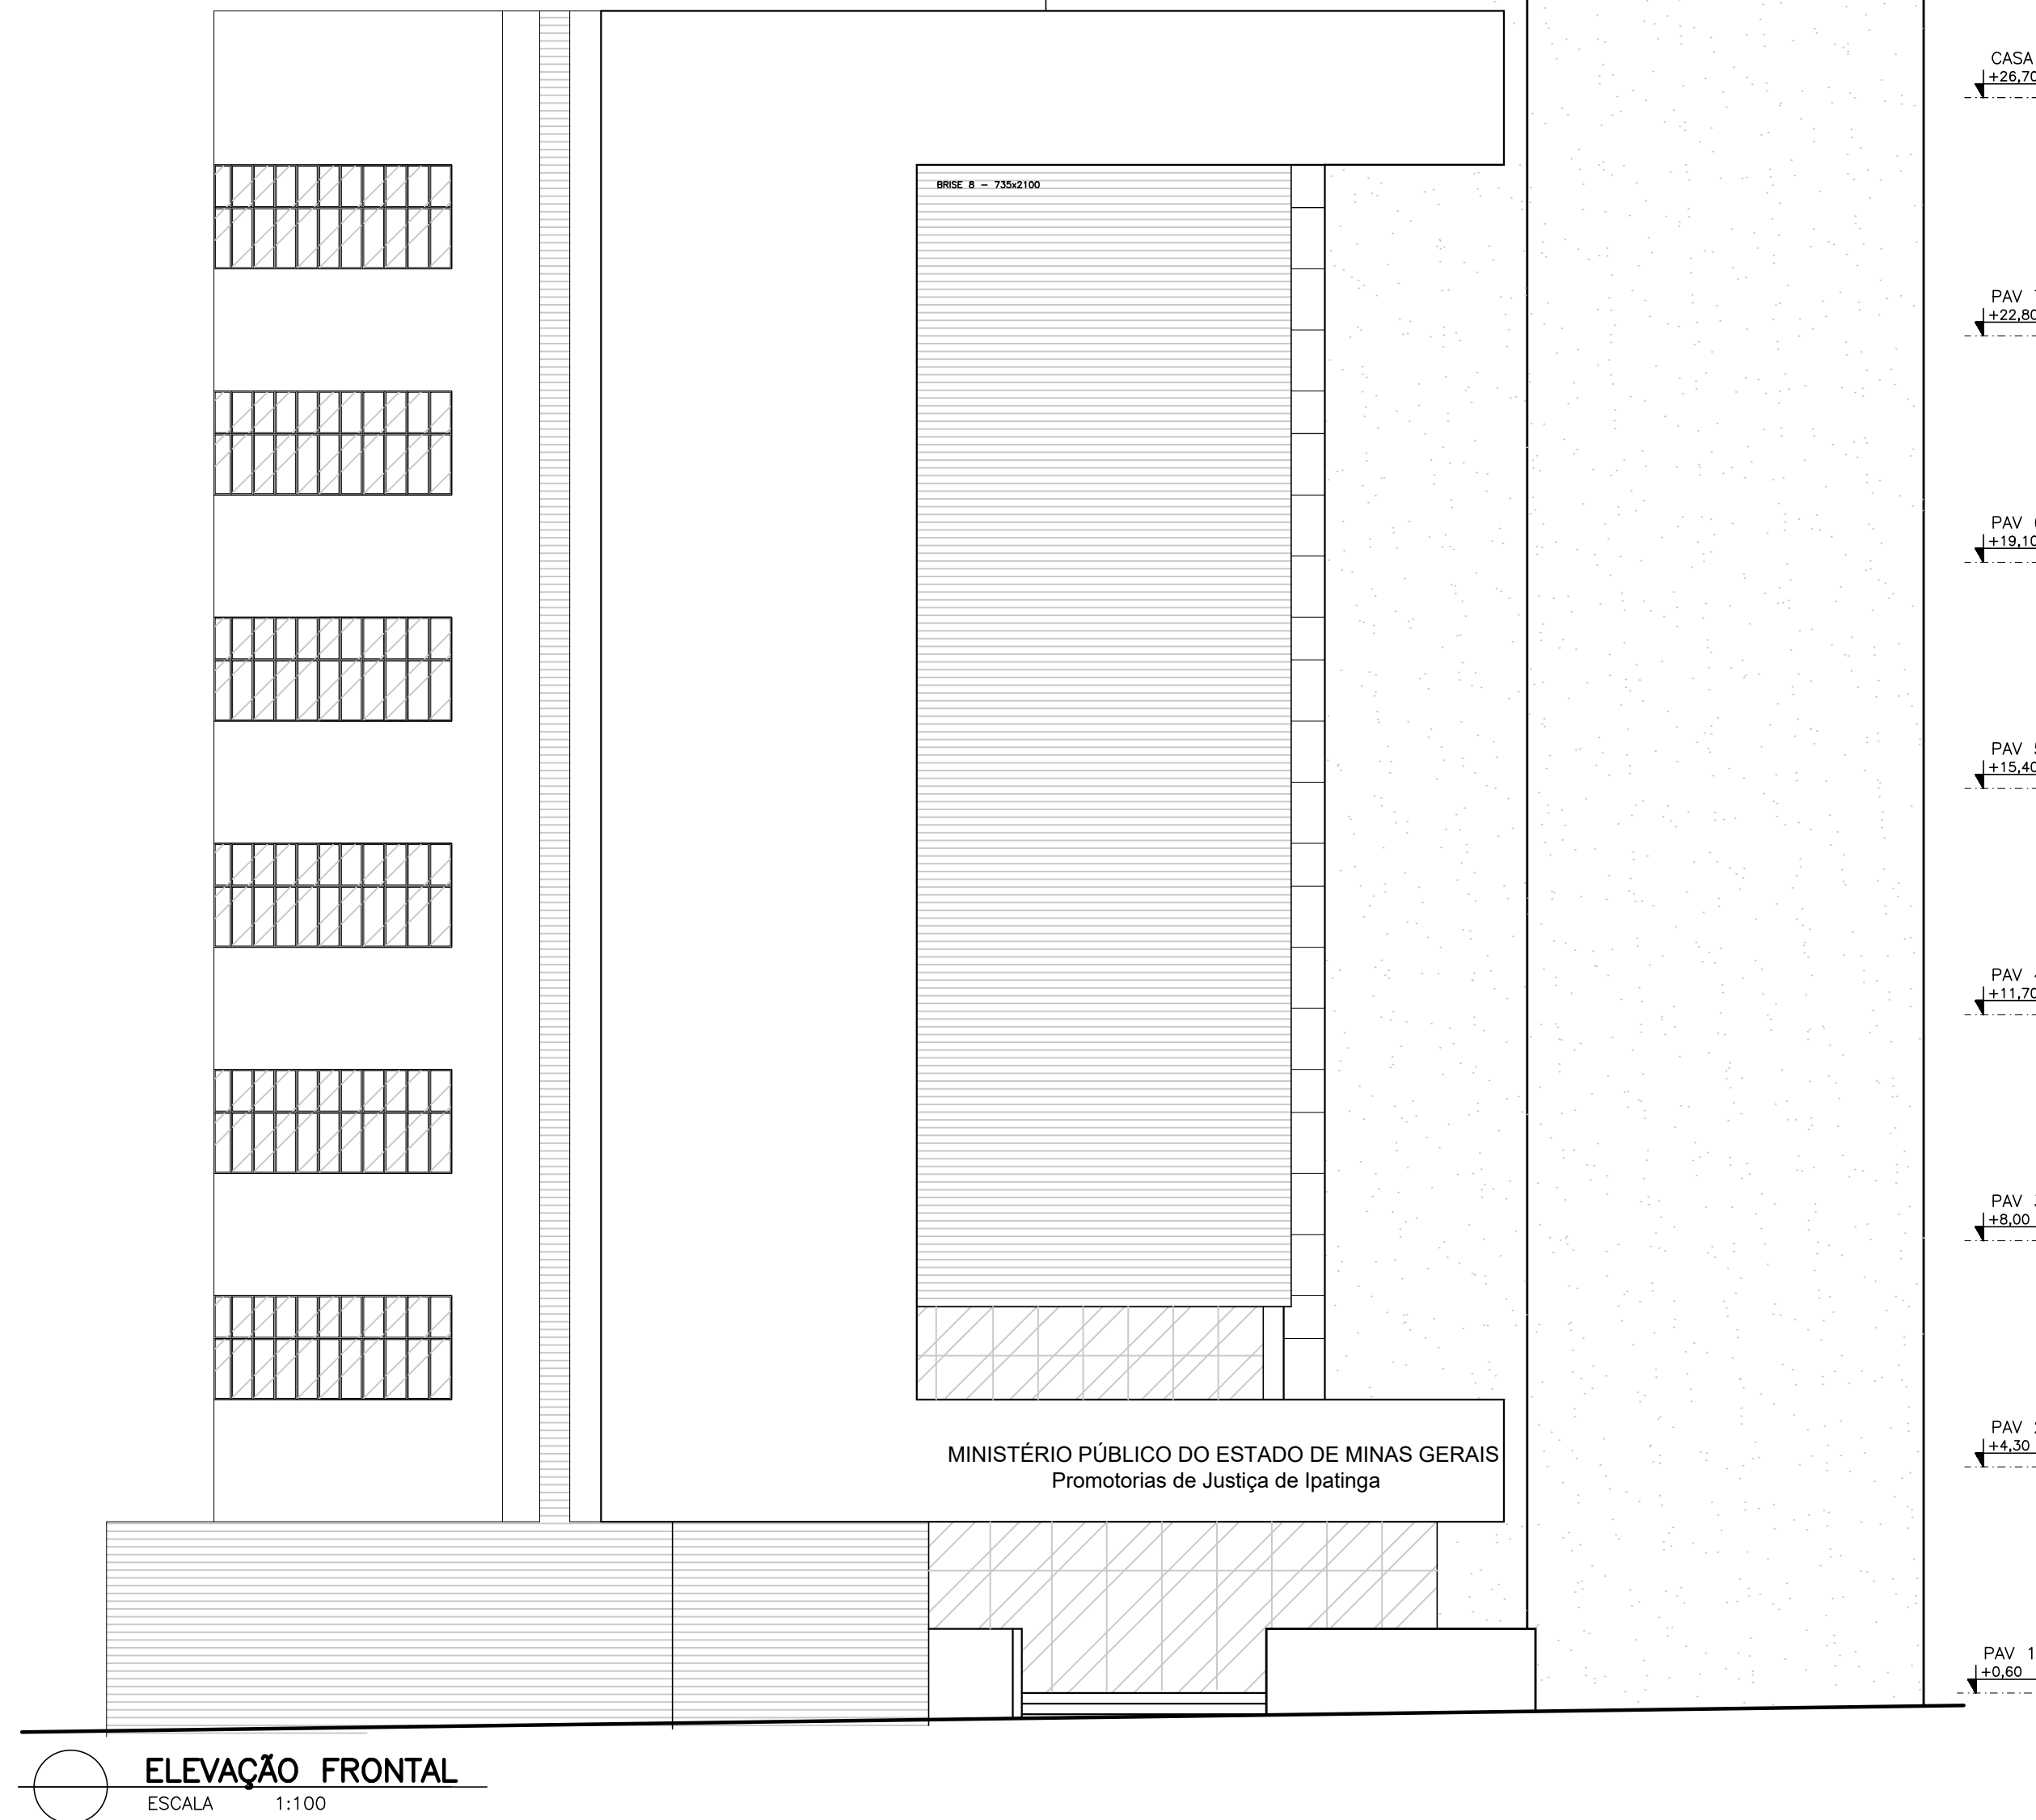

ELEVÇÃO FRONTAL  
ESCALA 1:100

MPMG

COB. RES.  
+34.15

BARRILETE  
+29.50

CASA. MAQ.  
+26.70

PAV. 7  
+22.80

PAV. 6  
+19.10

PAV. 5  
+15.40

PAV. 4  
+11.70

PAV. 3  
+8.00

PAV. 2  
+4.30

PAV. 1  
+0.60

LEGENDA DE ALVENARIAS E DIVISÓRIAS	
DIV. A	DIVISÓRIA A
DIV. B	DIVISÓRIA B
DIV. C	DIVISÓRIA C
DIV. D	DIVISÓRIA D
ALVENARIA	ALVENARIA
DRYWALL	DRYWALL

EXE	00	Emissão inicial – Licitação da obra	DTDA	02/12/25
TIPO	REV	DESCRIÇÃO	DESENHO	DATA
REVISÕES				
MINISTÉRIO PÚBLICO DO ESTADO DE MINAS GERAIS SEDE DAS PROMOTORIAS DE JUSTIÇA DE IPATINGA				
ENDEREÇO:		ÁREA TERRENO: 881,35m²		
AV. DESPACHANTE RUI DJALMA BARBOSA, N° 31, BAIRRO CENTRO – MUNICÍPIO DE IPATINGA/MG		ÁREA CONSTRUÍDA: 2.902,09²		
PROPRIETÁRIO:		CNPJ: 20.971.057/0001–45		
PROCURADORIA GERAL DE JUSTIÇA DO ESTADO DE MINAS GERAIS				
PROJETO EXECUTIVO ARQUITETÔNICO				
RESPONSÁVEIS TÉCNICOS:		CAU: A494448–8		
KARINA DE CASTRO FERREIRA DOS SANTOS				
CONTEÚDO:		DATA:	FOLHA:	
PLANTA BARRILETE, PLANTA RES. SUPERIOR, PLANTA COB. RES. SUP. E ELEVÇÃO FRONTAL		DEZ/2025	05/09	
		ESCALA:		
		INDICADA		