


ACABAMENTOS

- **PISO:** porcelanato técnico (massa única), antiderrapante, borda retificada, 60x60cm, ref. ELIANE – Coleção Grânulos – Platina NA ou similar. Ver paginação de piso;
- **RODAPÉ:** em granito Cinza Corumbá ou Andorinha, h=10cm, e=2cm, semi embutido. Acabamento da junção das pedras em meia esquadria;
- **PAREDE:** cerâmica PEI-III, padrão extra classe A, dimensão aproximada 30x60cm, assentada horizontalmente, cor branca, acabamento brilhante, CECRISA, INCEPA ou similar;
- **TETO:** forro de gesso acartonado com juntas de dilatação em alumínio. Ver detalhe de forro.

OBSERVAÇÕES:

– CONFERIR MEDIDAS NO LOCAL E CONSULTAR CADERNO DE ESPECIFICAÇÕES E CADERNO DE LOUÇAS E METAIS;

PROMOTORIAS DE JUSTIÇA DE IPATINGA – MG		
DETALHAMENTO: ÁREAS MOLHADAS – REFEITÓRIO		
CONTEÚDO: REFEITÓRIO (3º pav.) – PLANTA E ESPECIFICAÇÕES	REVISÃO 00	05/04/24
DESENHO: KARINA SANTOS		FOLHA: 01/06

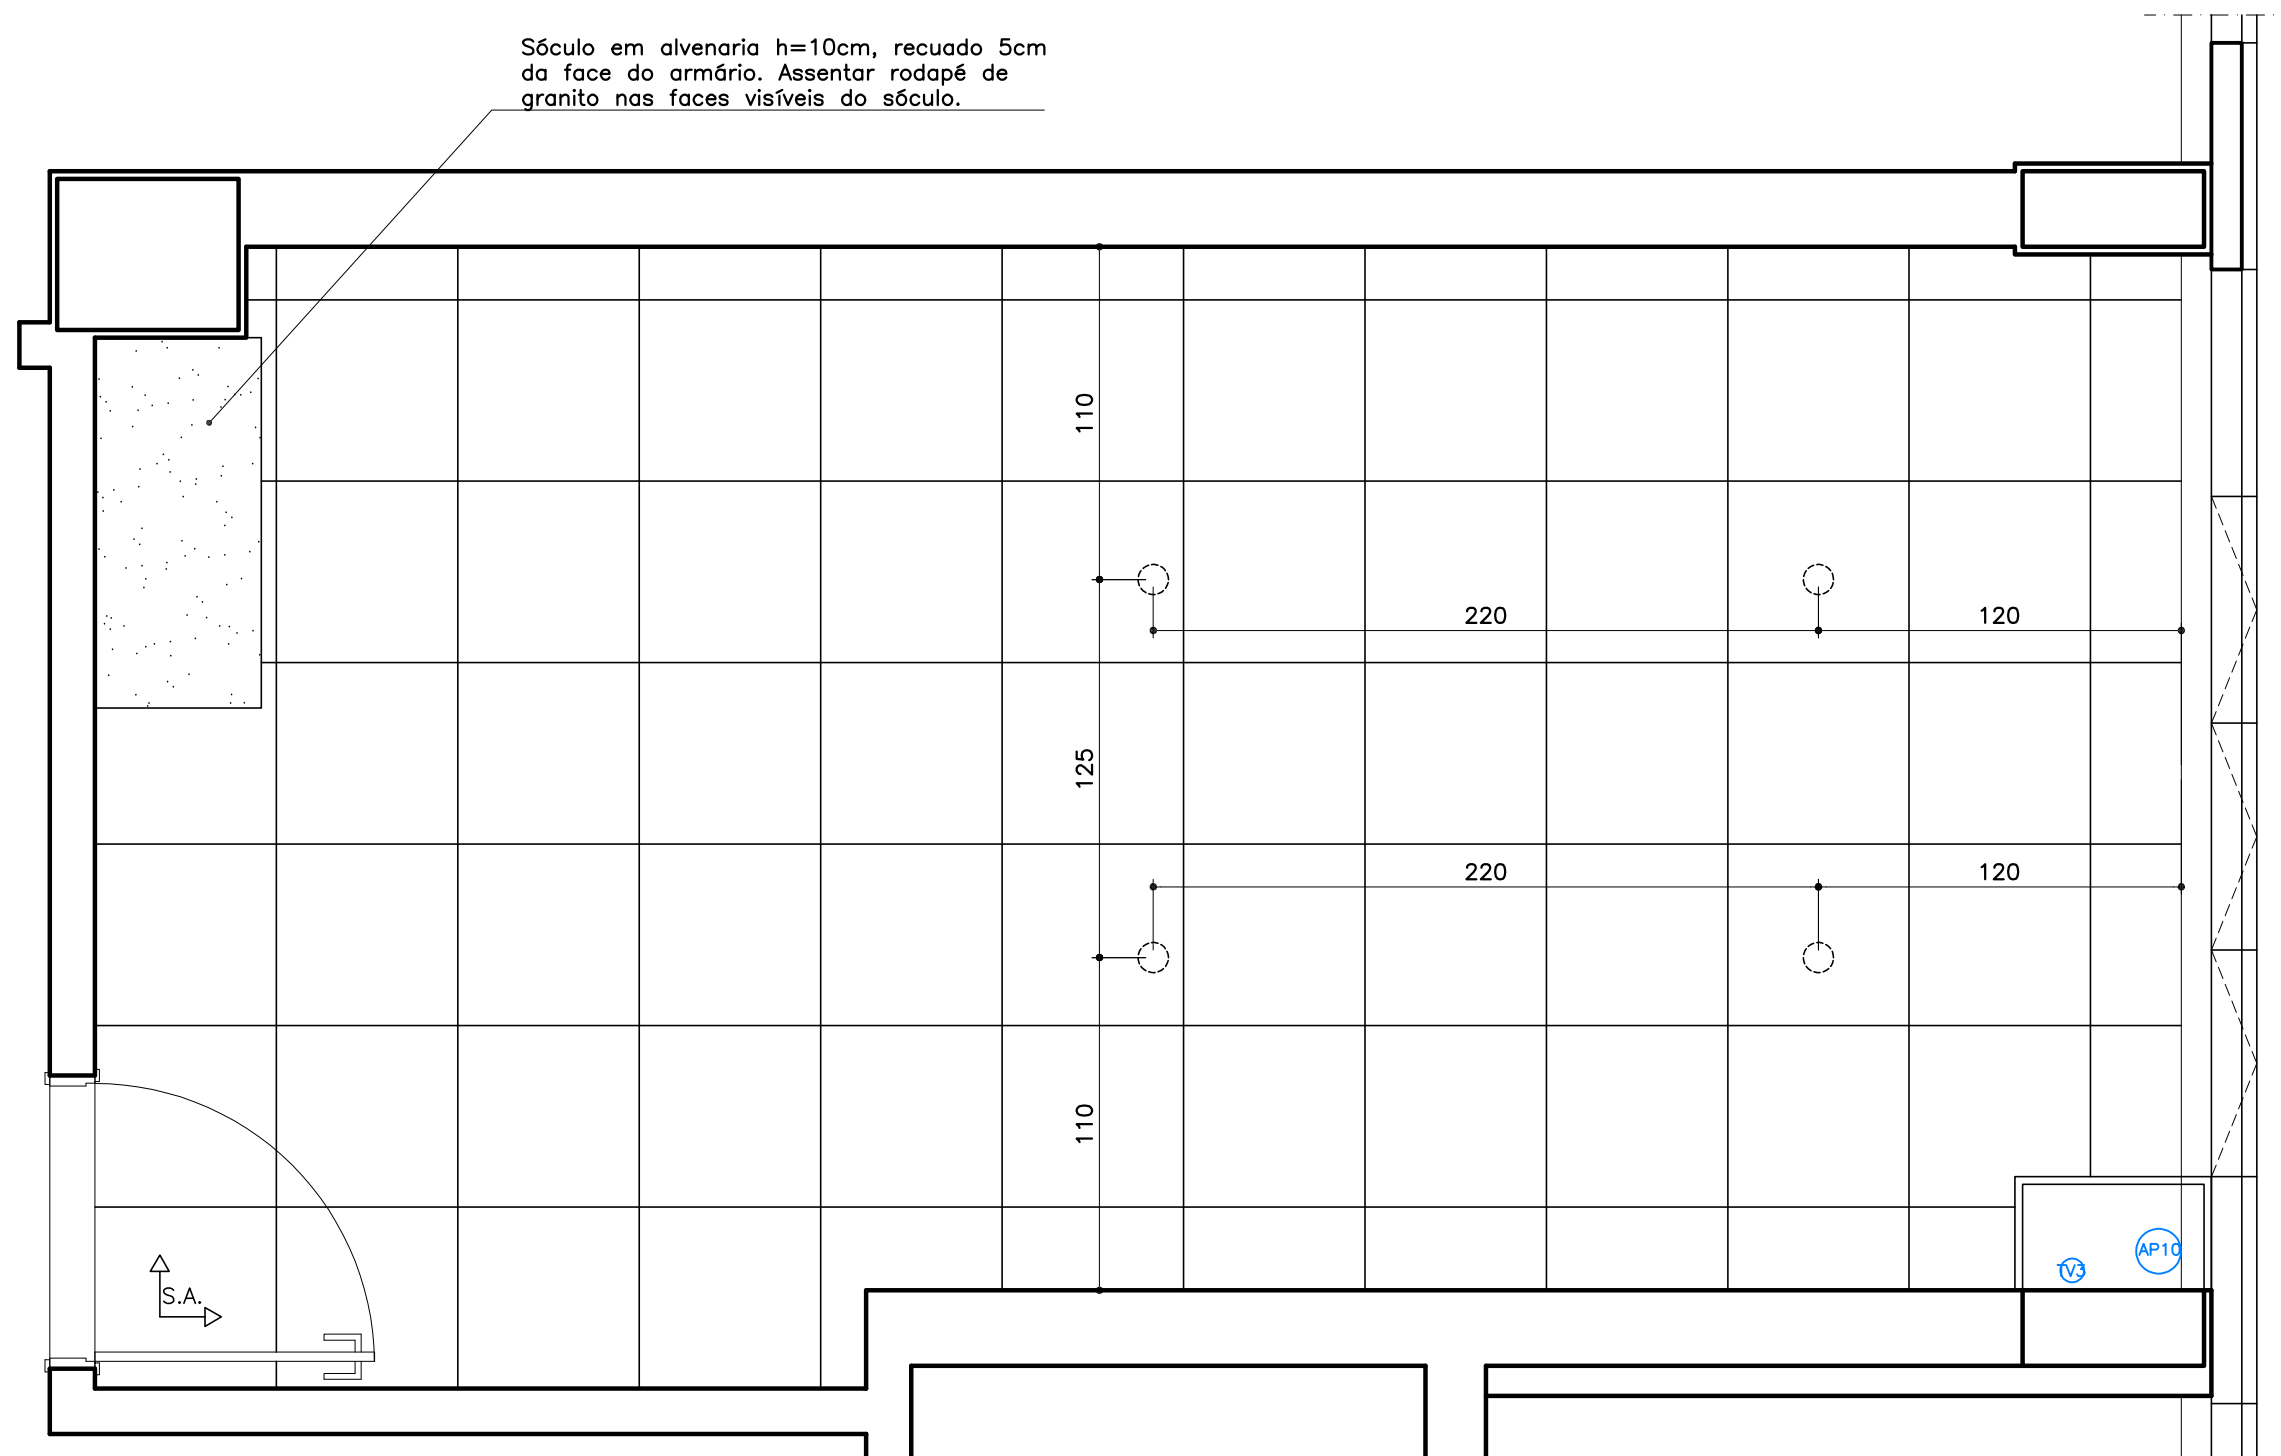

3º PAVIMENTO
REFEITÓRIO – PLANTA PISO
ESCALA 1:25

ACABAMENTOS

- **PISO:** porcelanato técnico (massa única), antiderrapante, borda retificada, 60x60cm, ref. ELIANE – Coleção Grânulos – Platina NA ou similar. Ver paginação de piso;
- **RODAPÉ:** em granito Cinza Corumbá ou Andorinha, h=10cm, e=2cm, semi embutido. Acabamento da junção das pedras em meia esquadria;
- **PAREDE:** cerâmica PEI-III, padrão extra classe A, dimensão aproximada 30x60cm, assentada horizontalmente, cor branca, acabamento brilhante, CECRISA, INCEPA ou similar;
- **TETO:** forro de gesso acartonado com juntas de dilatação em alumínio. Ver detalhe de forro.

OBSERVAÇÕES:

- CONFERIR MEDIDAS NO LOCAL E CONSULTAR CADERNO DE ESPECIFICAÇÕES E CADERNO DE LOUÇAS E METAIS;

PROMOTORIAS DE JUSTIÇA DE IPATINGA – MG


DETALHAMENTO: ÁREAS MOLHADAS – REFEITÓRIO

CONTEÚDO: REFEITÓRIO (3º pav.) – PLANTA DE PISOS	REVISÃO 00	05/04/24
DESENHO: KARINA SANTOS		FOLHA: 02/06

BANCADA 2: em granito Cinza Corumbá, 90x60cm, h=85cm, com testeira h=8cm (bancada molhada), rodabancada h=9cm, recorte para instalação de bojo e furo para torneira. Ver planta da bancada.

Bojo em aço inox nº1 com válvula e sifão cromados. Torneira de mesa para pia de cozinha, bica alta e móvel com arejador, em metal cromado 1/2". Ver Caderno de louças e metais.

MESA: em granito Cinza Corumbá, 125x80cm, h=78cm, com testeira h=5cm (bancada seca) e rodabancada h=8cm. Ver planta da mesa.

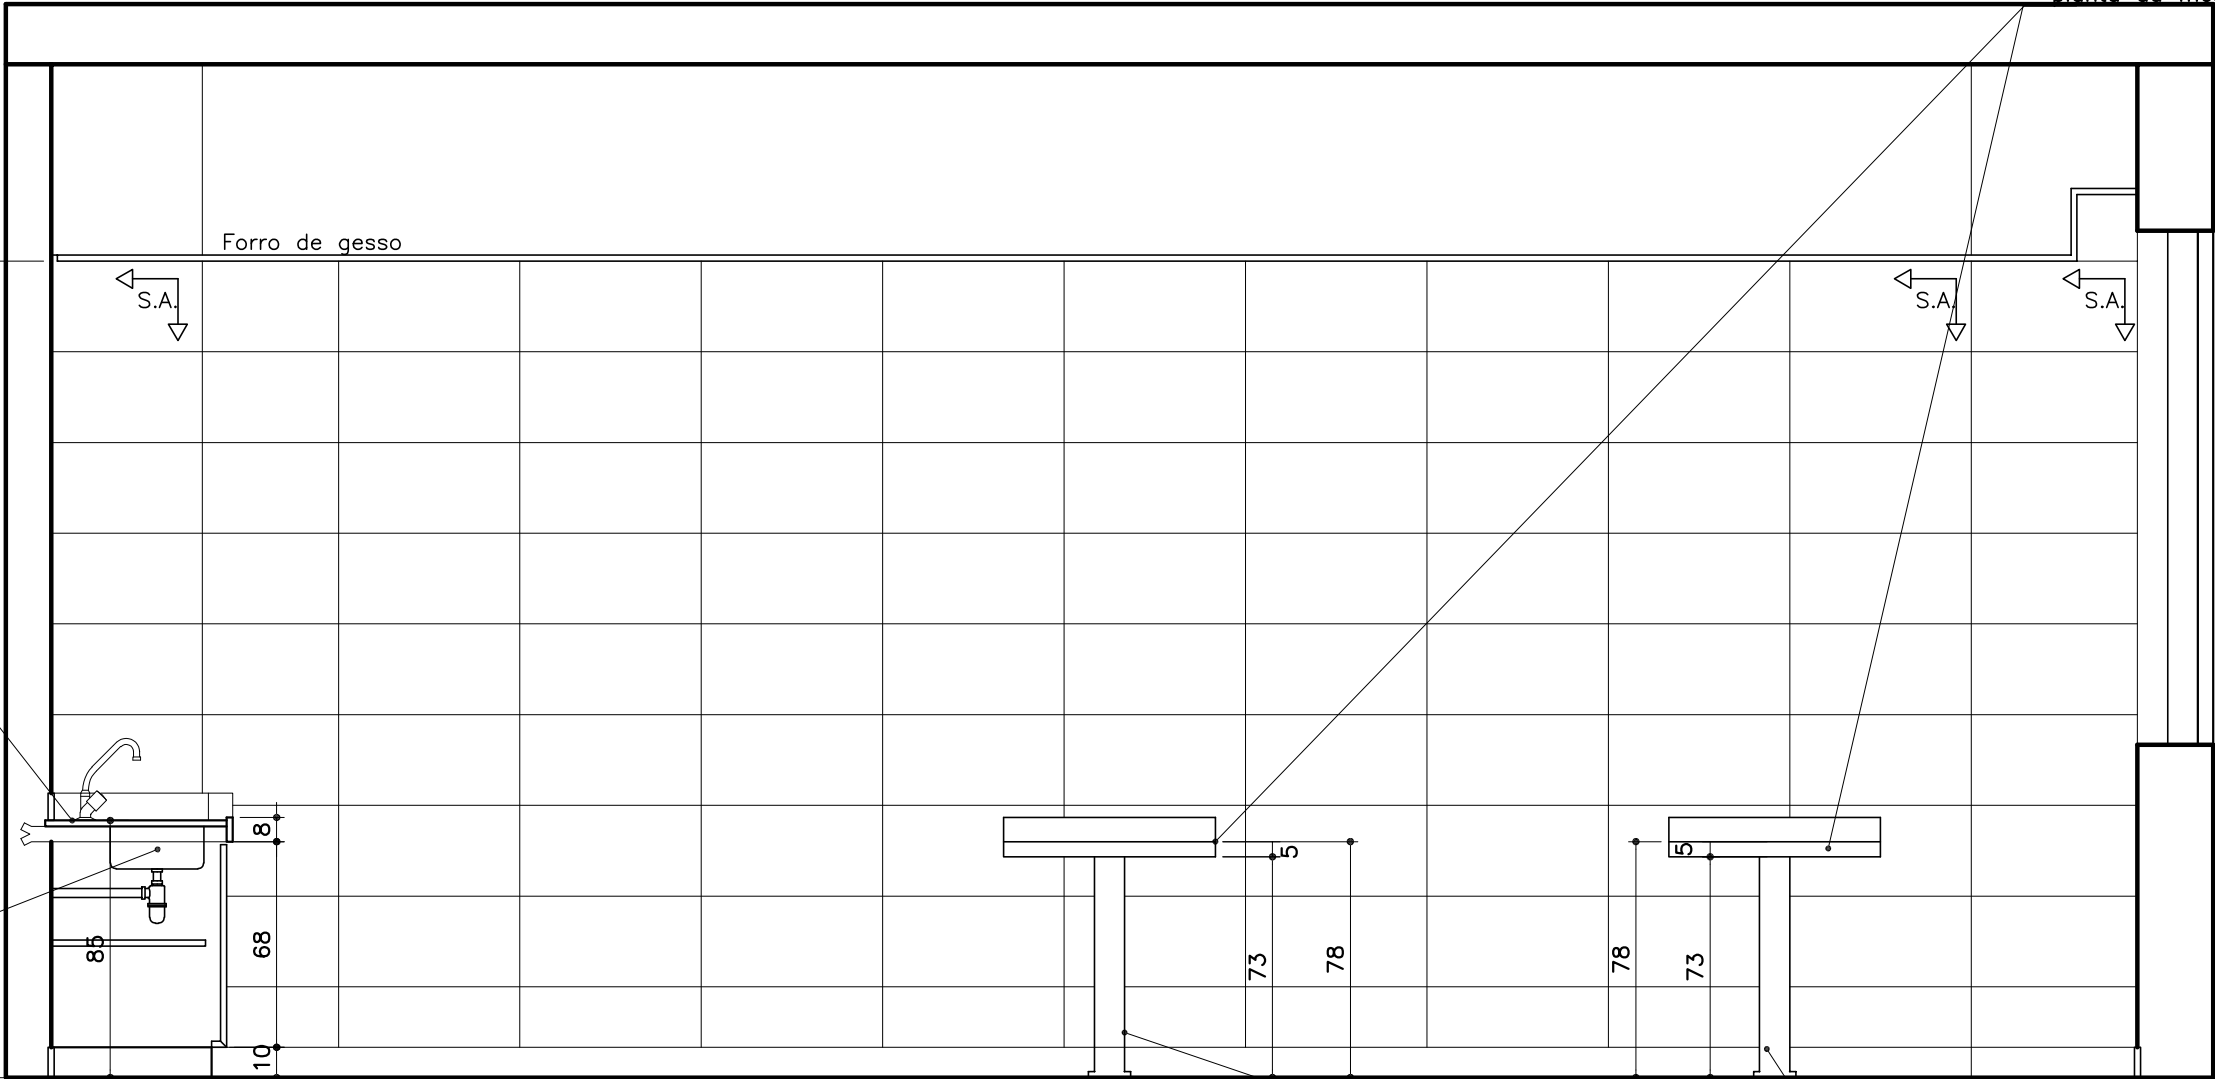

REFEITÓRIO 3º PAVIMENTO
ELEVAÇÃO 01
ESCALA 1:25

Pé de mesa tubo de aço inox escovado h=76 cm (com regulagem mínima de 1cm) Ø > 7 cm


ACABAMENTOS

- **PISO:** porcelanato técnico (massa única), antiderrapante, borda retificada, 60x60cm, ref. ELIANE – Coleção Grânulos – Platina NA ou similar. Ver paginação de piso;
- **RODAPÉ:** em granito Cinza Corumbá ou Andorinha, h=10cm, e=2cm, semi embutido. Acabamento da junção das pedras em meia esquadria;
- **PAREDE:** cerâmica PEI-III, padrão extra classe A, dimensão aproximada 30x60cm, assentada horizontalmente, cor branca, acabamento brilhante, CECRISA, INCEPA ou similar;
- **TETO:** forro de gesso acartonado com juntas de dilatação em alumínio. Ver detalhe de forro.

OBSERVAÇÕES:

- CONFERIR MEDIDAS NO LOCAL E CONSULTAR CADERNO DE ESPECIFICAÇÕES E CADERNO DE LOUÇAS E METAIS;


PROMOTORIAS DE JUSTIÇA DE IPATINGA – MG		
DETALHAMENTO: ÁREAS MOLHADAS – REFEITÓRIO		
CONTEÚDO: REFEITÓRIO (3º pav.) – ELEVAÇÃO 1	REVISÃO 00	05/04/24
DESENHO: KARINA SANTOS		FOLHA: 03/06

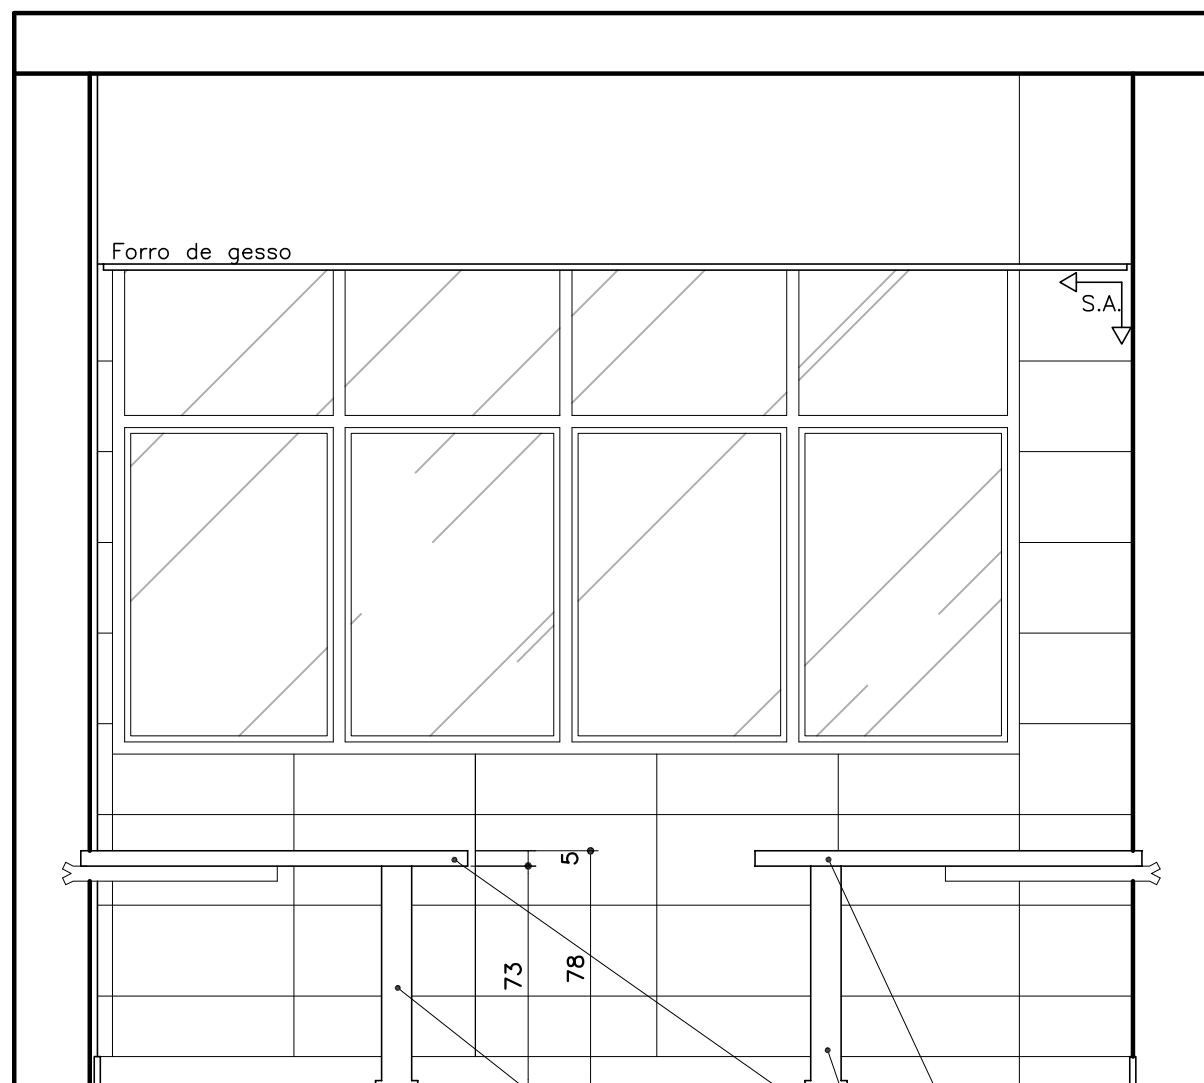

REFEITÓRIO 3º PAVIMENTO
ELEVAÇÃO 02
ESCALA 1:25

MESA: em granito Cinza Corumbá, 125x80cm, h=78cm, com testeira h=5cm (bancada seca). Ver planta da mesa.

Pé de mesa tubo de aço inox escovado h=76 cm (com regulagem mínima de 1cm) Ø > 7 cm

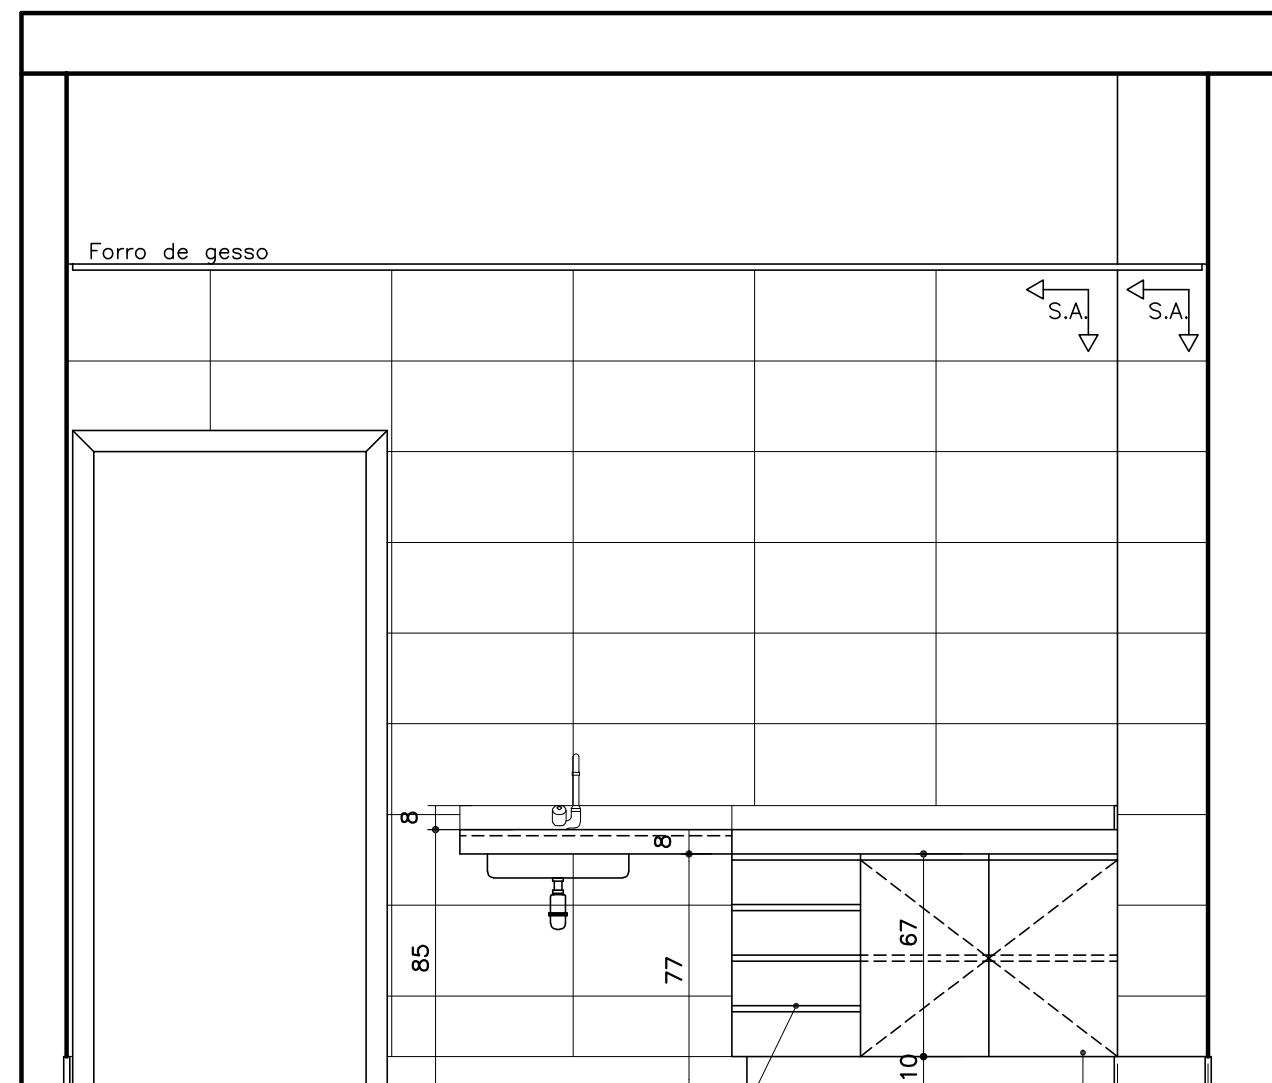

REFEITÓRIO 3º PAVIMENTO
ELEVAÇÃO 03
ESCALA 1:25

Gaveteiro 01 – 42,5x67cm profundidade=60cm corrediças telescópicas.

Armário 01 – 85x67cm profundidade=60cm 2 portas de abrir e prateleira interna

ACABAMENTOS


- **PISO:** porcelanato técnico (massa única), antiderrapante, borda retificada, 60x60cm, ref. ELIANE – Coleção Grânulos – Platina NA ou similar. Ver paginação de piso;
- **RODAPÉ:** em granito Cinza Corumbá ou Andorinha, h=10cm, e=2cm, semi embutido. Acabamento da junção das pedras em meia esquadria;
- **PAREDE:** cerâmica PEI-III, padrão extra classe A, dimensão aproximada 30x60cm, assentada horizontalmente, cor branca, acabamento brilhante, CECRISA, INCEPA ou similar;
- **TETO:** forro de gesso acartonado com juntas de dilatação em alumínio. Ver detalhe de forro.

OBSERVAÇÕES:


- CONFERIR MEDIDAS NO LOCAL E CONSULTAR CADERNO DE ESPECIFICAÇÕES E CADERNO DE LOUÇAS E METAIS;
- PARA MATERIAL SIMILAR AO DA ESPECIFICAÇÃO, DEVE-SE APRESENTAR AMOSTRAS PARA APROVAÇÃO.

PROMOTORIAS DE JUSTIÇA DE IPATINGA – MG		
DETALHAMENTO: ÁREAS MOLHADAS – REFEITÓRIO		
CONTEÚDO: REFEITÓRIO (3º pav.) – ELEVAÇÕES 2 E 3	REVISÃO 00	05/04/24
DESENHO: KARINA SANTOS		FOLHA: 04/06

MESA: em granito Cinza Corumbá, 125x80cm, h=78cm, com testeira h=5cm (bancada seca) e rodabancada h=8cm. Ver planta da mesa.

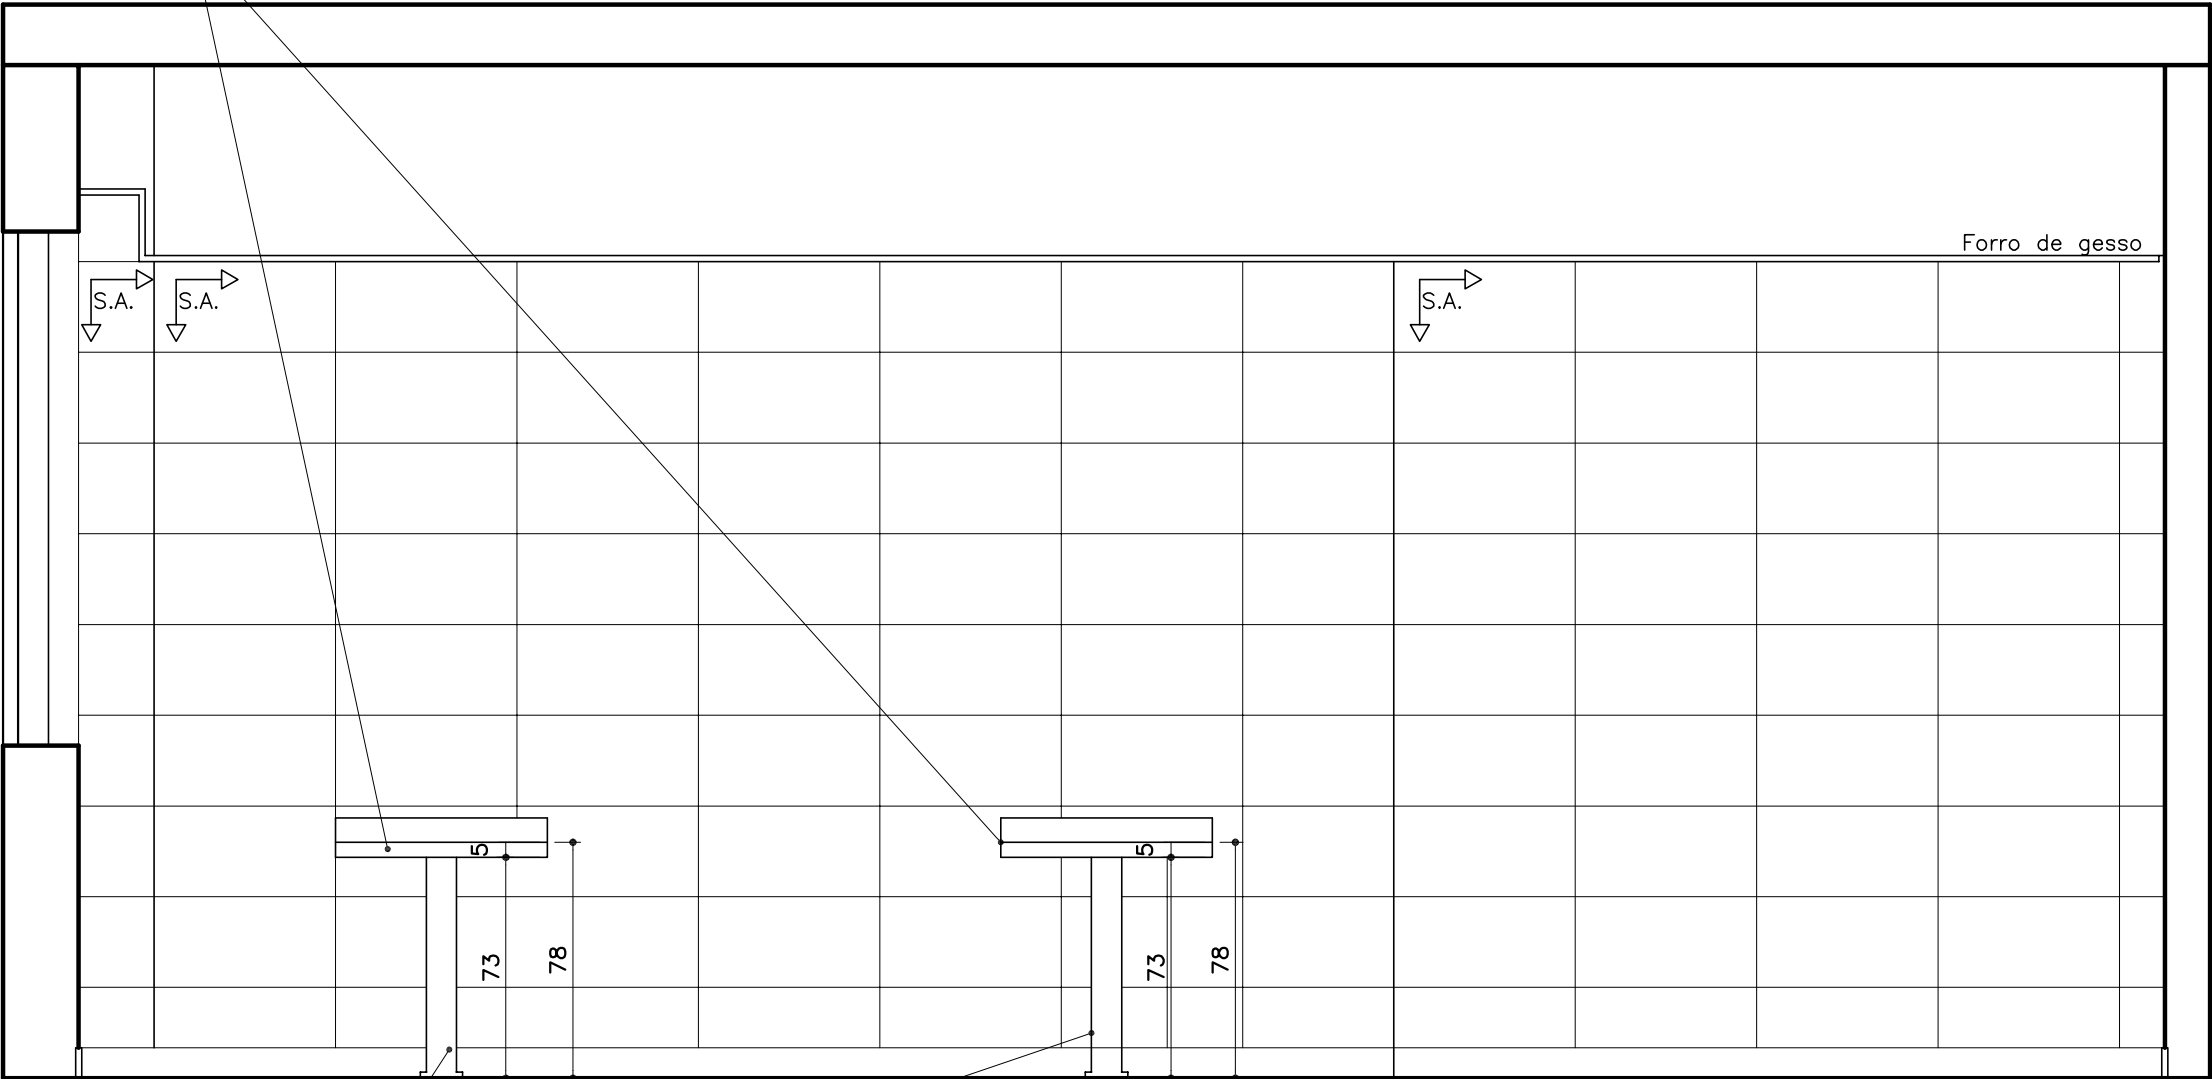

Pé de mesa tubo de aço inox escovado h=76 cm (com regulagem mínima de 1cm) Ø > 7 cm

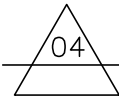

REFEITÓRIO 3º PAVIMENTO
ELEVAÇÃO 04
ESCALA 1:25


ACABAMENTOS

- PISO: porcelanato técnico (massa única), antiderrapante, borda retificada, 60x60cm, ref. ELIANE – Coleção Grânulos – Platina NA ou similar. Ver paginação de piso;
- RODAPÉ: em granito Cinza Corumbá ou Andorinha, h=10cm, e=2cm, semi embutido. Acabamento da junção das pedras em meia esquadria;
- PAREDE: cerâmica PEI-III, padrão extra classe A, dimensão aproximada 30x60cm, assentada horizontalmente, cor branca, acabamento brilhante, CECRISA, INCEPA ou similar;
- TETO: forro de gesso acartonado com juntas de dilatação em alumínio. Ver detalhe de forro.

OBSERVAÇÕES:

- CONFERIR MEDIDAS NO LOCAL E CONSULTAR CADERNO DE ESPECIFICAÇÕES E CADERNO DE LOUÇAS E METAIS;
- PARA MATERIAL SIMILAR AO DA ESPECIFICAÇÃO, DEVE-SE APRESENTAR AMOSTRAS PARA APROVAÇÃO.


PROMOTORIAS DE JUSTIÇA DE IPATINGA – MG		
DETALHAMENTO: ÁREAS MOLHADAS – REFEITÓRIO		
CONTEÚDO: REFEITÓRIO (3º pav.) – ELEVAÇÃO 4	REVISÃO 00	05/04/24
DESENHO: KARINA SANTOS		FOLHA: 05/06

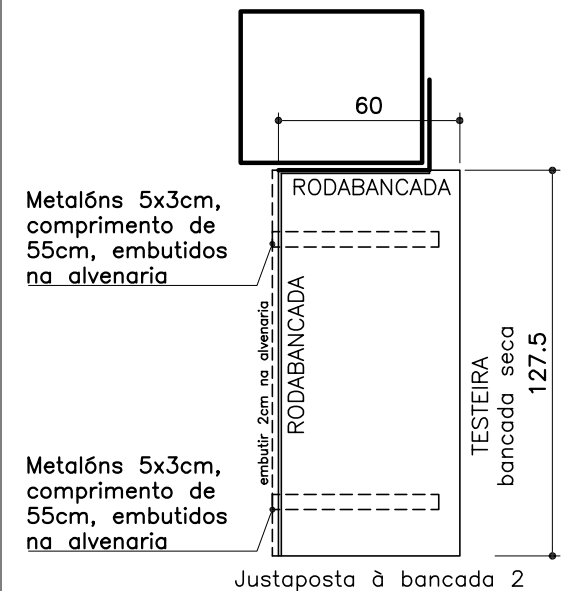

BANCADA 127,5x60cm – Granito Cinza Corumbá

- A bancada deverá ser embutida 2cm na alvenaria (no comprimento) e ser instalada com metalon;
- TESTEIRA: em granito Cinza Corumba, altura=8cm e espessura=2cm, acabamento de bancada seca em meia esquadria. Deverá ser instalada no comprimento e na lateral da bancada que não encaixar na alvenaria;
- RODABANCADA: em granito Cinza Corumba, altura=8cm e espessura=2cm, sendo embutida 1cm na alvenaria. Deverá ser instalada no comprimento e na lateral da bancada em contato com a alvenaria.
- O topo das testeiras das bancadas adjacentes deverão ser contínuas e estar alinhadas


REFEITÓRIO
PLANTA BANCADA 1
ESCALA 1:25

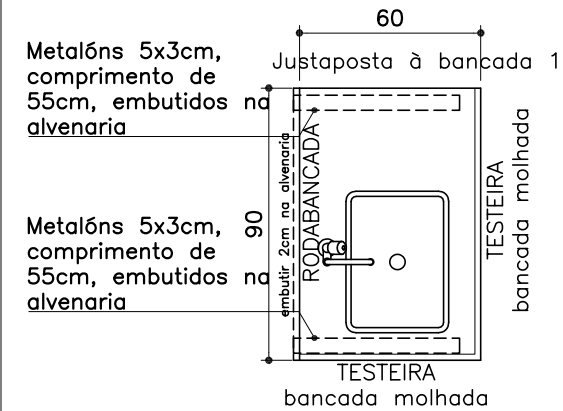

BANCADA 90x60cm – Granito Cinza Corumbá


- A bancada deverá ser embutida 2cm na alvenaria (no comprimento) e ser instalada com metalon;
- TESTEIRA: em granito Cinza Corumba, altura=8cm e espessura=2cm, acabamento de bancada molhada. Deverá ser instalada no comprimento e na lateral da bancada que não encaixar na alvenaria;
- RODABANCADA: em granito Cinza Corumba, altura=9cm e espessura=2cm, sendo embutida 1cm na alvenaria. Deverá ser instalada no comprimento da bancada em contato com a alvenaria.
- O topo das testeiras das bancadas adjacentes deverão ser contínuas e estar alinhadas

REFEITÓRIO
PLANTA BANCADA 2
ESCALA 1:25

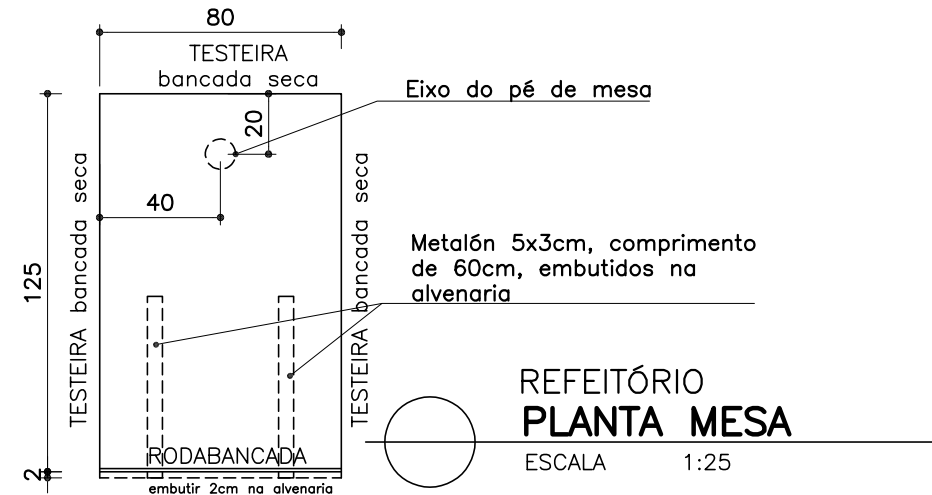


Mesa 125x80cm – Granito Cinza Corumbá
4 UNIDADES

- A mesa deverá ser embutida 2cm na alvenaria (na lateral) e ser instalada com metalon;
- TESTEIRA: em granito Cinza Corumba, altura=5cm e espessura=2cm, acabamento de bancada seca em meia esquadria. Deverá ser instalada nos comprimentos e na lateral da bancada que não encaixarem na alvenaria;
- RODABANCADA: em granito Cinza Corumba, altura=8cm e espessura=2cm, sendo embutida 1cm na alvenaria. Deverá ser instalada na lateral da bancada em contato com a alvenaria.

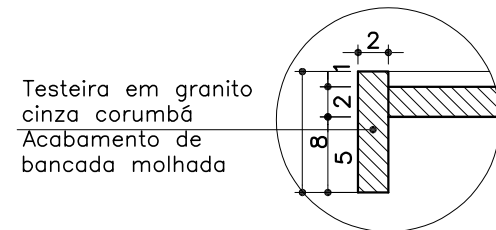

BANCADA MOLHADA
DET 01
ESCALA 1:25

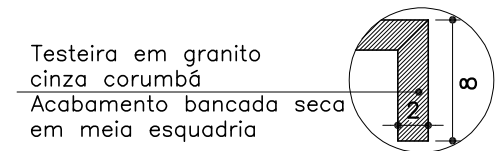

BANCADA SECA
DET 02
ESCALA 1:25

ACABAMENTOS

- **PISO:** porcelanato técnico (massa única), antiderrapante, borda retificada, 60x60cm, ref. ELIANE – Coleção Grânulos – Platina NA ou similar. Ver paginação de piso;
- **RODAPÉ:** em granito Cinza Corumbá ou Andorinha, h=10cm, e=2cm, semi embutido. Acabamento da junção das pedras em meia esquadria;
- **PAREDE:** cerâmica PEI-III, padrão extra classe A, dimensão aproximada 30x60cm, assentada horizontalmente, cor branca, acabamento brilhante, CECRISA, INCEPA ou similar;
- **TETO:** forro de gesso acartonado com juntas de dilatação em alumínio. Ver detalhe de forro.

OBSERVAÇÕES:

- CONFERIR MEDIDAS NO LOCAL E CONSULTAR CADERNO DE ESPECIFICAÇÕES E CADERNO DE LOUÇAS E METAIS;
- PARA MATERIAL SIMILAR AO DA ESPECIFICAÇÃO, DEVE-SE APRESENTAR AMOSTRAS PARA APROVAÇÃO.

PROMOTORIAS DE JUSTIÇA DE IPATINGA – MG		
DETALHAMENTO: ÁREAS MOLHADAS – REFEITÓRIO		
CONTEÚDO: REFEITÓRIO (3ª pav.) – DETALHAMENTO DE BANCADAS	REVISÃO 00	05/04/24
DESENHO: KARINA SANTOS		FOLHA: 06/06