


Barra horizontal de apoio ao fundo, tipo reta, $\varnothing 1\frac{1}{4}$ ", comprimento = 80cm, em aço inox. Instalar com o eixo a 89cm de altura do piso acabado.

Barra vertical de apoio lateral, tipo reta, $\varnothing 1\frac{1}{4}$ ", comprimento = 70cm, em aço inox. Instalar a 10cm acima da barra horizontal e a 30cm da borda frontal do vaso sanitário.

Barra horizontal de apoio lateral, tipo reta, $\varnothing 1\frac{1}{4}$ ", comprimento = 80cm, em aço inox. Instalar com o eixo a 75cm de altura do piso acabado.


Alarme conforme NBR9050 h= 40 cm do piso (eixo)

Vaso sanitário acessível Deca linha Conforto Vogue Plus P517, com caixa acoplada, sem abertura frontal, ou similar

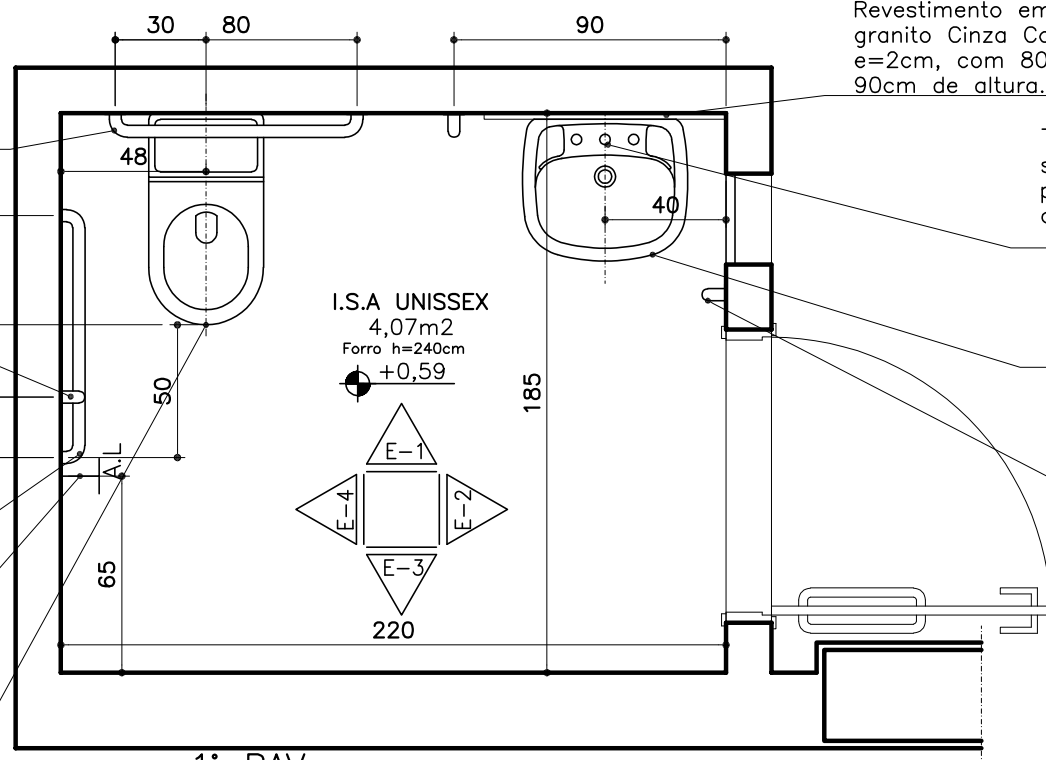

1° PAV
PLANTA I.S. ACESSÍVEL UNISSEX

ESCALA 1:25

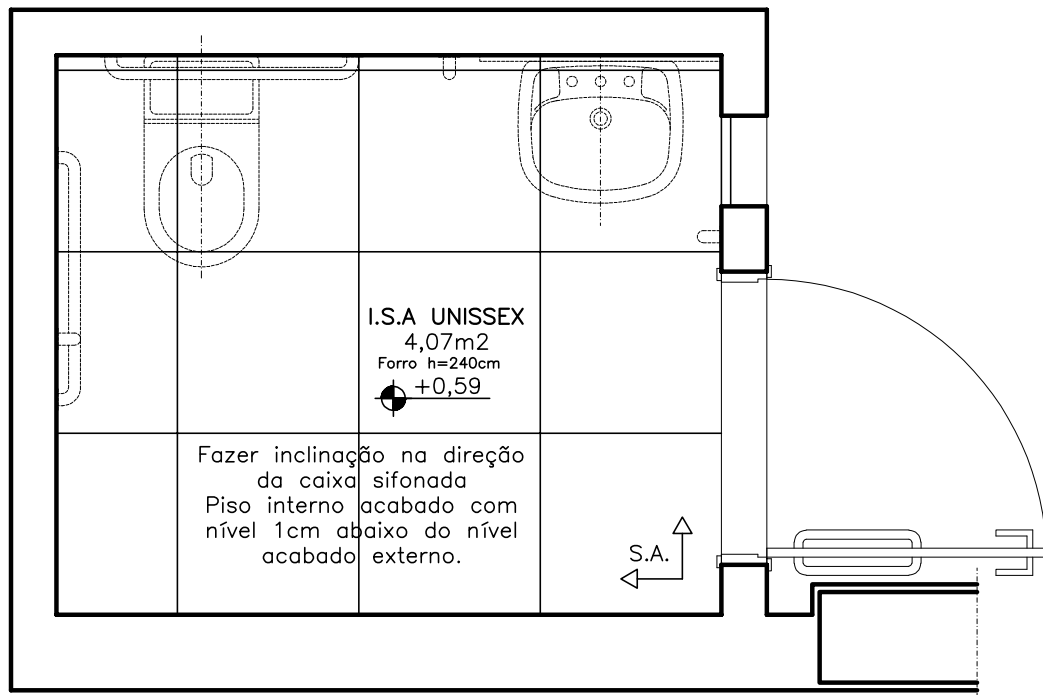

1° PAV
PLANTA I.S. ACESSÍVEL UNISSEX - PISOS

ESCALA 1:25

ACABAMENTOS

- **PISO:** porcelanato técnico (massa única), antiderrapante, borda retificada, 60x60cm, ref. ELIANE – Coleção Grânulos – Platina NA ou similar. Ver paginação de piso;
- **RODAPÉ:** em granito Cinza Corumbá ou Andorinha, h=10cm, e=2cm, semi embutido. Acabamento da junção das pedras em meia esquadria;
- **PAREDE:** cerâmica PEI-III, padrão extra classe A, dimensão 30x60cm, assentada horizontalmente, cor branca, acabamento brilhante, CECRISA, INCEPA ou similar;
- **TETO:** forro de gesso acartonado com juntas de dilatação em alumínio. Ver detalhe de forro.

Revestimento em placa de granito Cinza Corumbá polido, e=2cm, com 80cm de largura e 90cm de altura.

Torneira de mesa conforto (Deca 1173.C.CONF. ou similar), com alavanca e fechamento automático para lavatório, acabamento cromado. Ver Caderno de louças e metais.

Lavatório com coluna suspensa (Deca L51-CS117 ou similar), na cor branca. Altura de instalação: 80cm de topo, do piso acabado.


Barras verticais de apoio, tipo reta, $\varnothing 1\frac{1}{4}$ ", comprimento = 40cm, em aço inox.

Barra vertical de apoio lateral, tipo reta, $\varnothing 1\frac{1}{4}$ ", comprimento = 70cm, em aço inox. Instalar a 10cm acima da barra horizontal.

Barra horizontal de apoio ao fundo, tipo reta, $\varnothing 1\frac{1}{4}$ ", comprimento = 80cm, em aço inox. Instalar com o eixo a 89cm de altura do piso acabado, posicionada estendendo-se 30cm além do eixo do vaso em direção à parede lateral.

Barra horizontal de apoio lateral, tipo reta, $\varnothing 1\frac{1}{4}$ ", comprimento = 80cm, em aço inox. Instalar com o eixo a 75cm de altura do piso acabado.

Vaso sanitário acessível Deca linha Conforto Vogue Plus P517, com caixa acoplada sem abertura frontal, ou similar

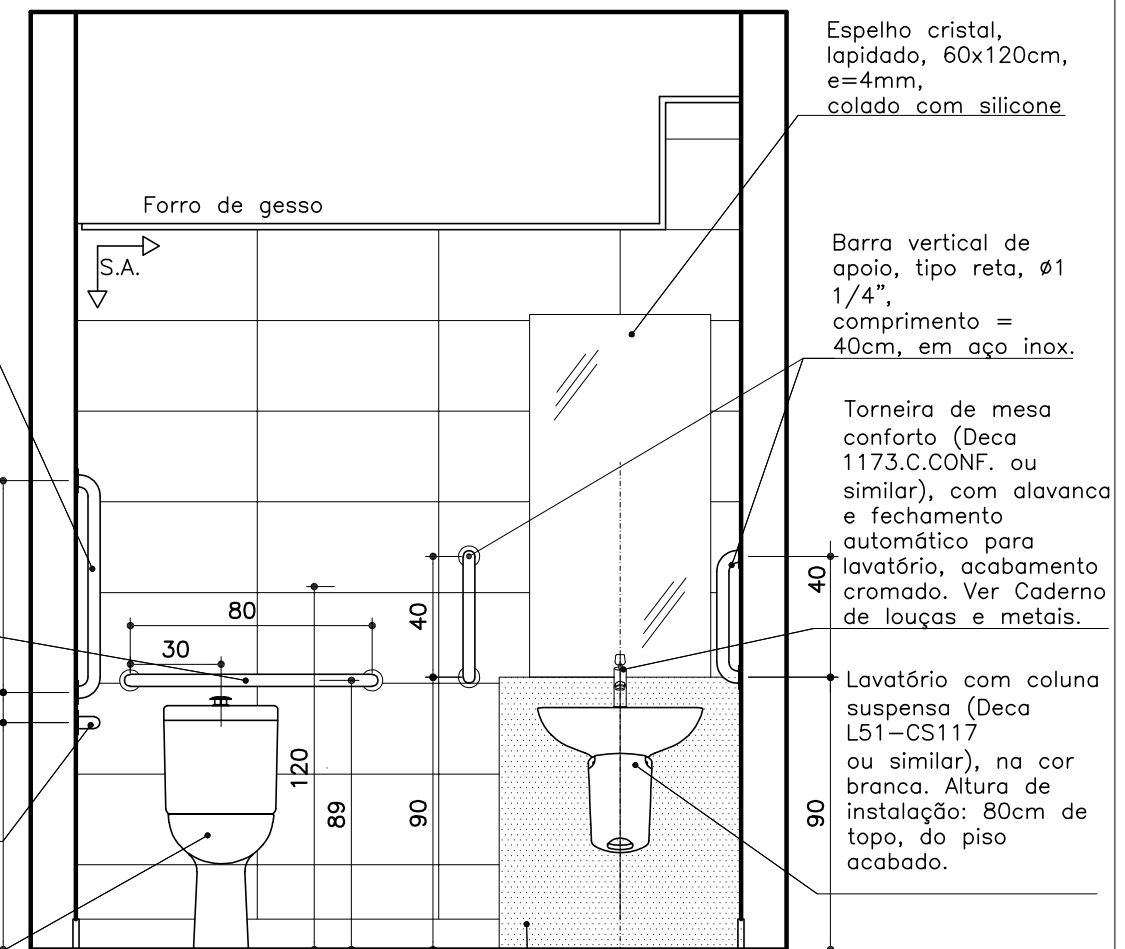

1° PAV
ELEVAÇÃO 01

ESCALA 1:25

OBSERVAÇÕES:

- CONFERIR MEDIDAS NO LOCAL E CONSULTAR CADERNO DE ESPECIFICAÇÕES E CADERNO DE LOUÇAS E METAIS;

Espelho cristal, lapidado, 60x120cm, e=4mm, colado com silicone

Barra vertical de apoio, tipo reta, $\varnothing 1\frac{1}{4}$ ", comprimento = 40cm, em aço inox.

Torneira de mesa conforto (Deca 1173.C.CONF. ou similar), com alavanca e fechamento automático para lavatório, acabamento cromado. Ver Caderno de louças e metais.

Lavatório com coluna suspensa (Deca L51-CS117 ou similar), na cor branca. Altura de instalação: 80cm de topo, do piso acabado.




Revestimento em placa de granito Cinza Corumbá polido, e=2cm, com 80cm de largura e 90cm de altura.

PROMOTORIAS DE JUSTIÇA DE IPATINGA – MG

DETALHAMENTO: ÁREAS MOLHADAS – SANITÁRIOS ACESSÍVEIS

CONTEÚDO:	I.S. ACESSÍVEL UNISSEX – PAV 1	REVISÃO 00	14/03/24
DESENHO:	KARINA SANTOS		FOLHA: 01/10


OBSERVAÇÕES:
- CONFERIR MEDIDAS NO LOCAL E CONSULTAR CADERNO DE ESPECIFICAÇÕES E CADERNO DE LOUÇAS E METAIS;

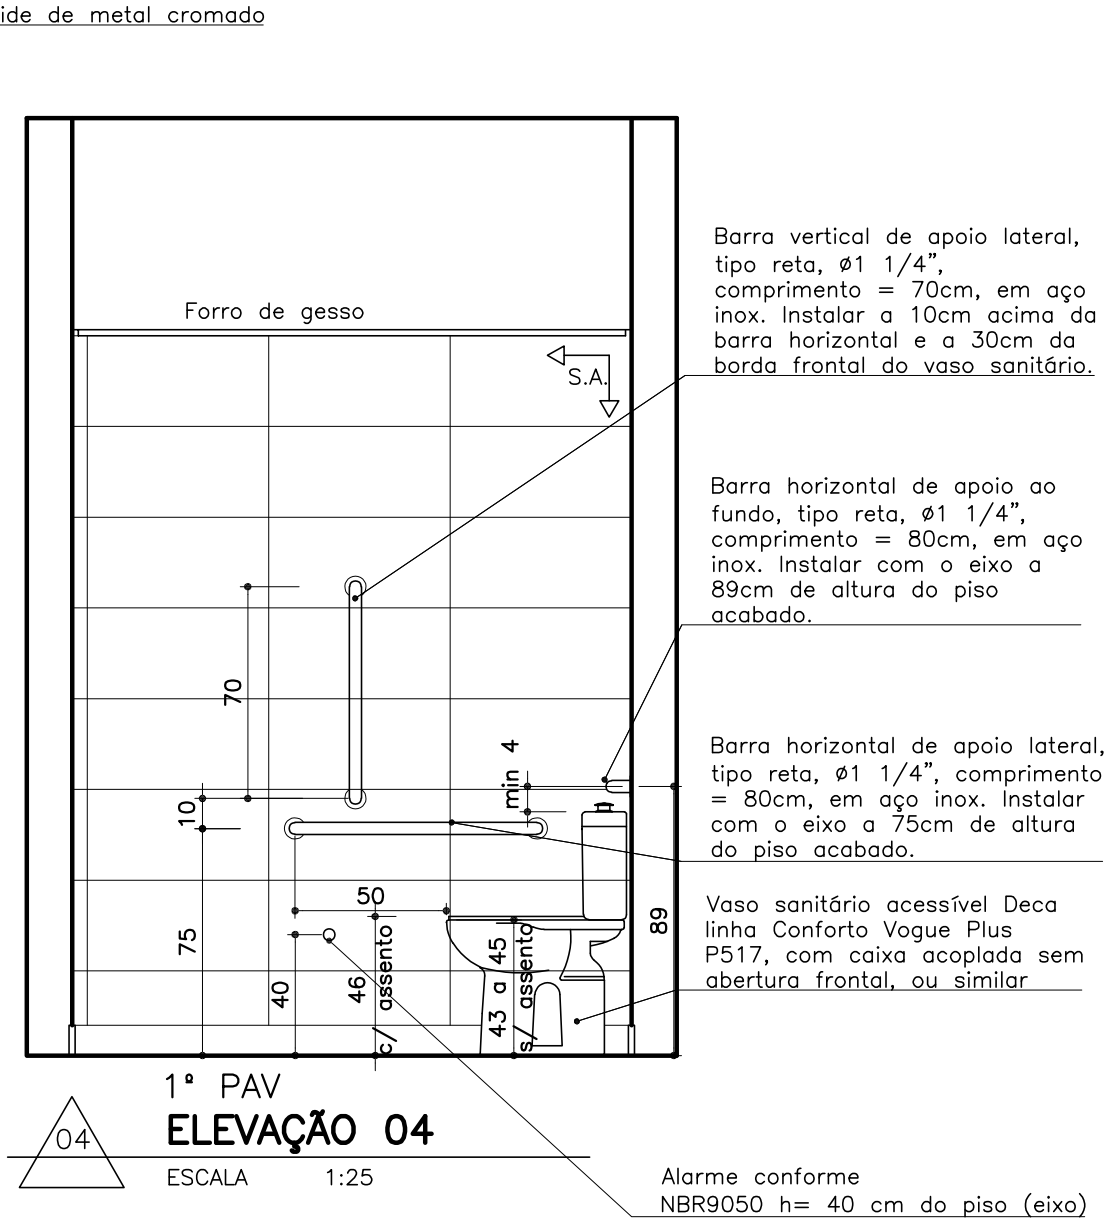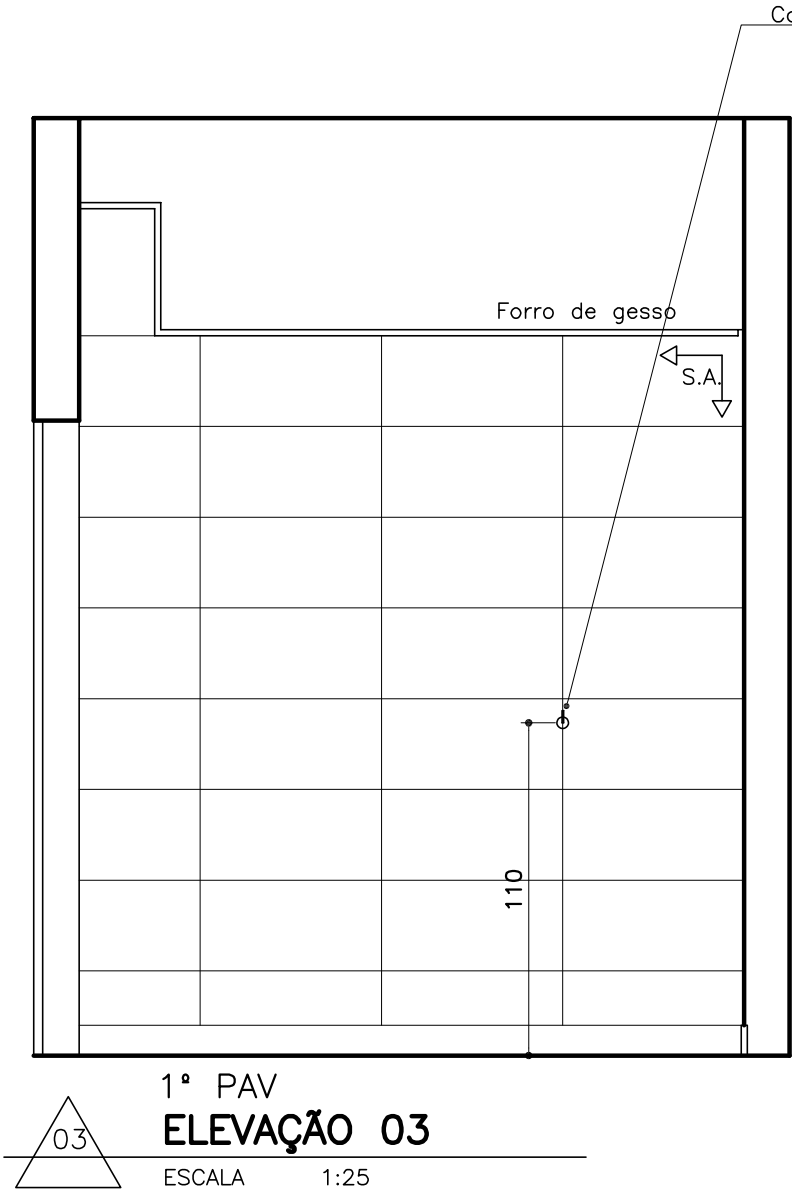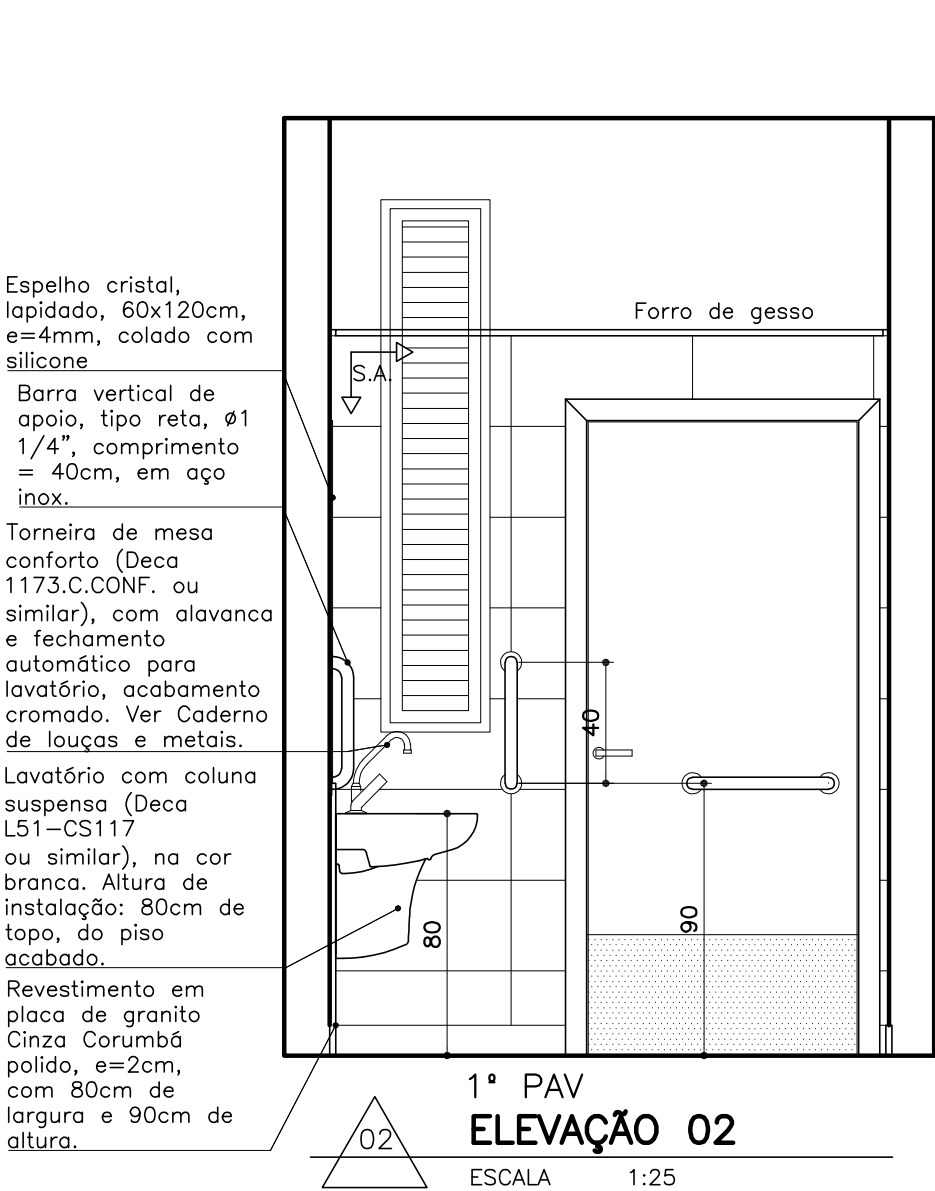

ACABAMENTOS

- PISO: porcelanato técnico (massa única), antiderrapante, borda retificada, 60x60cm, ref. ELIANE – Coleção Grânulos – Platina NA ou similar. Ver paginação de piso;
- RODAPÉ: em granito Cinza Corumbá ou Andorinha, h=10cm, e=2cm, semi embutido. Acabamento da junção das pedras em meia esquadria;
- PAREDE: cerâmica PEI-III, padrão extra classe A, dimensão 30x60cm, assentada horizontalmente, cor branca, acabamento brilhante, CECRISA, INCEPA ou similar;
- TETO: forro de gesso acartonado com juntas de dilatação em alumínio. Ver detalhe de forro.

PROMOTORIAS DE JUSTIÇA DE IPATINGA – MG			
DETALHAMENTO: ÁREAS MOLHADAS – SANITÁRIOS ACESSÍVEIS			
CONTEÚDO:	I.S. ACESSÍVEL UNISSEX – PAV 1	REVISÃO 00	14/03/24
DESENHO:	KARINA SANTOS		FOLHA: 02/10

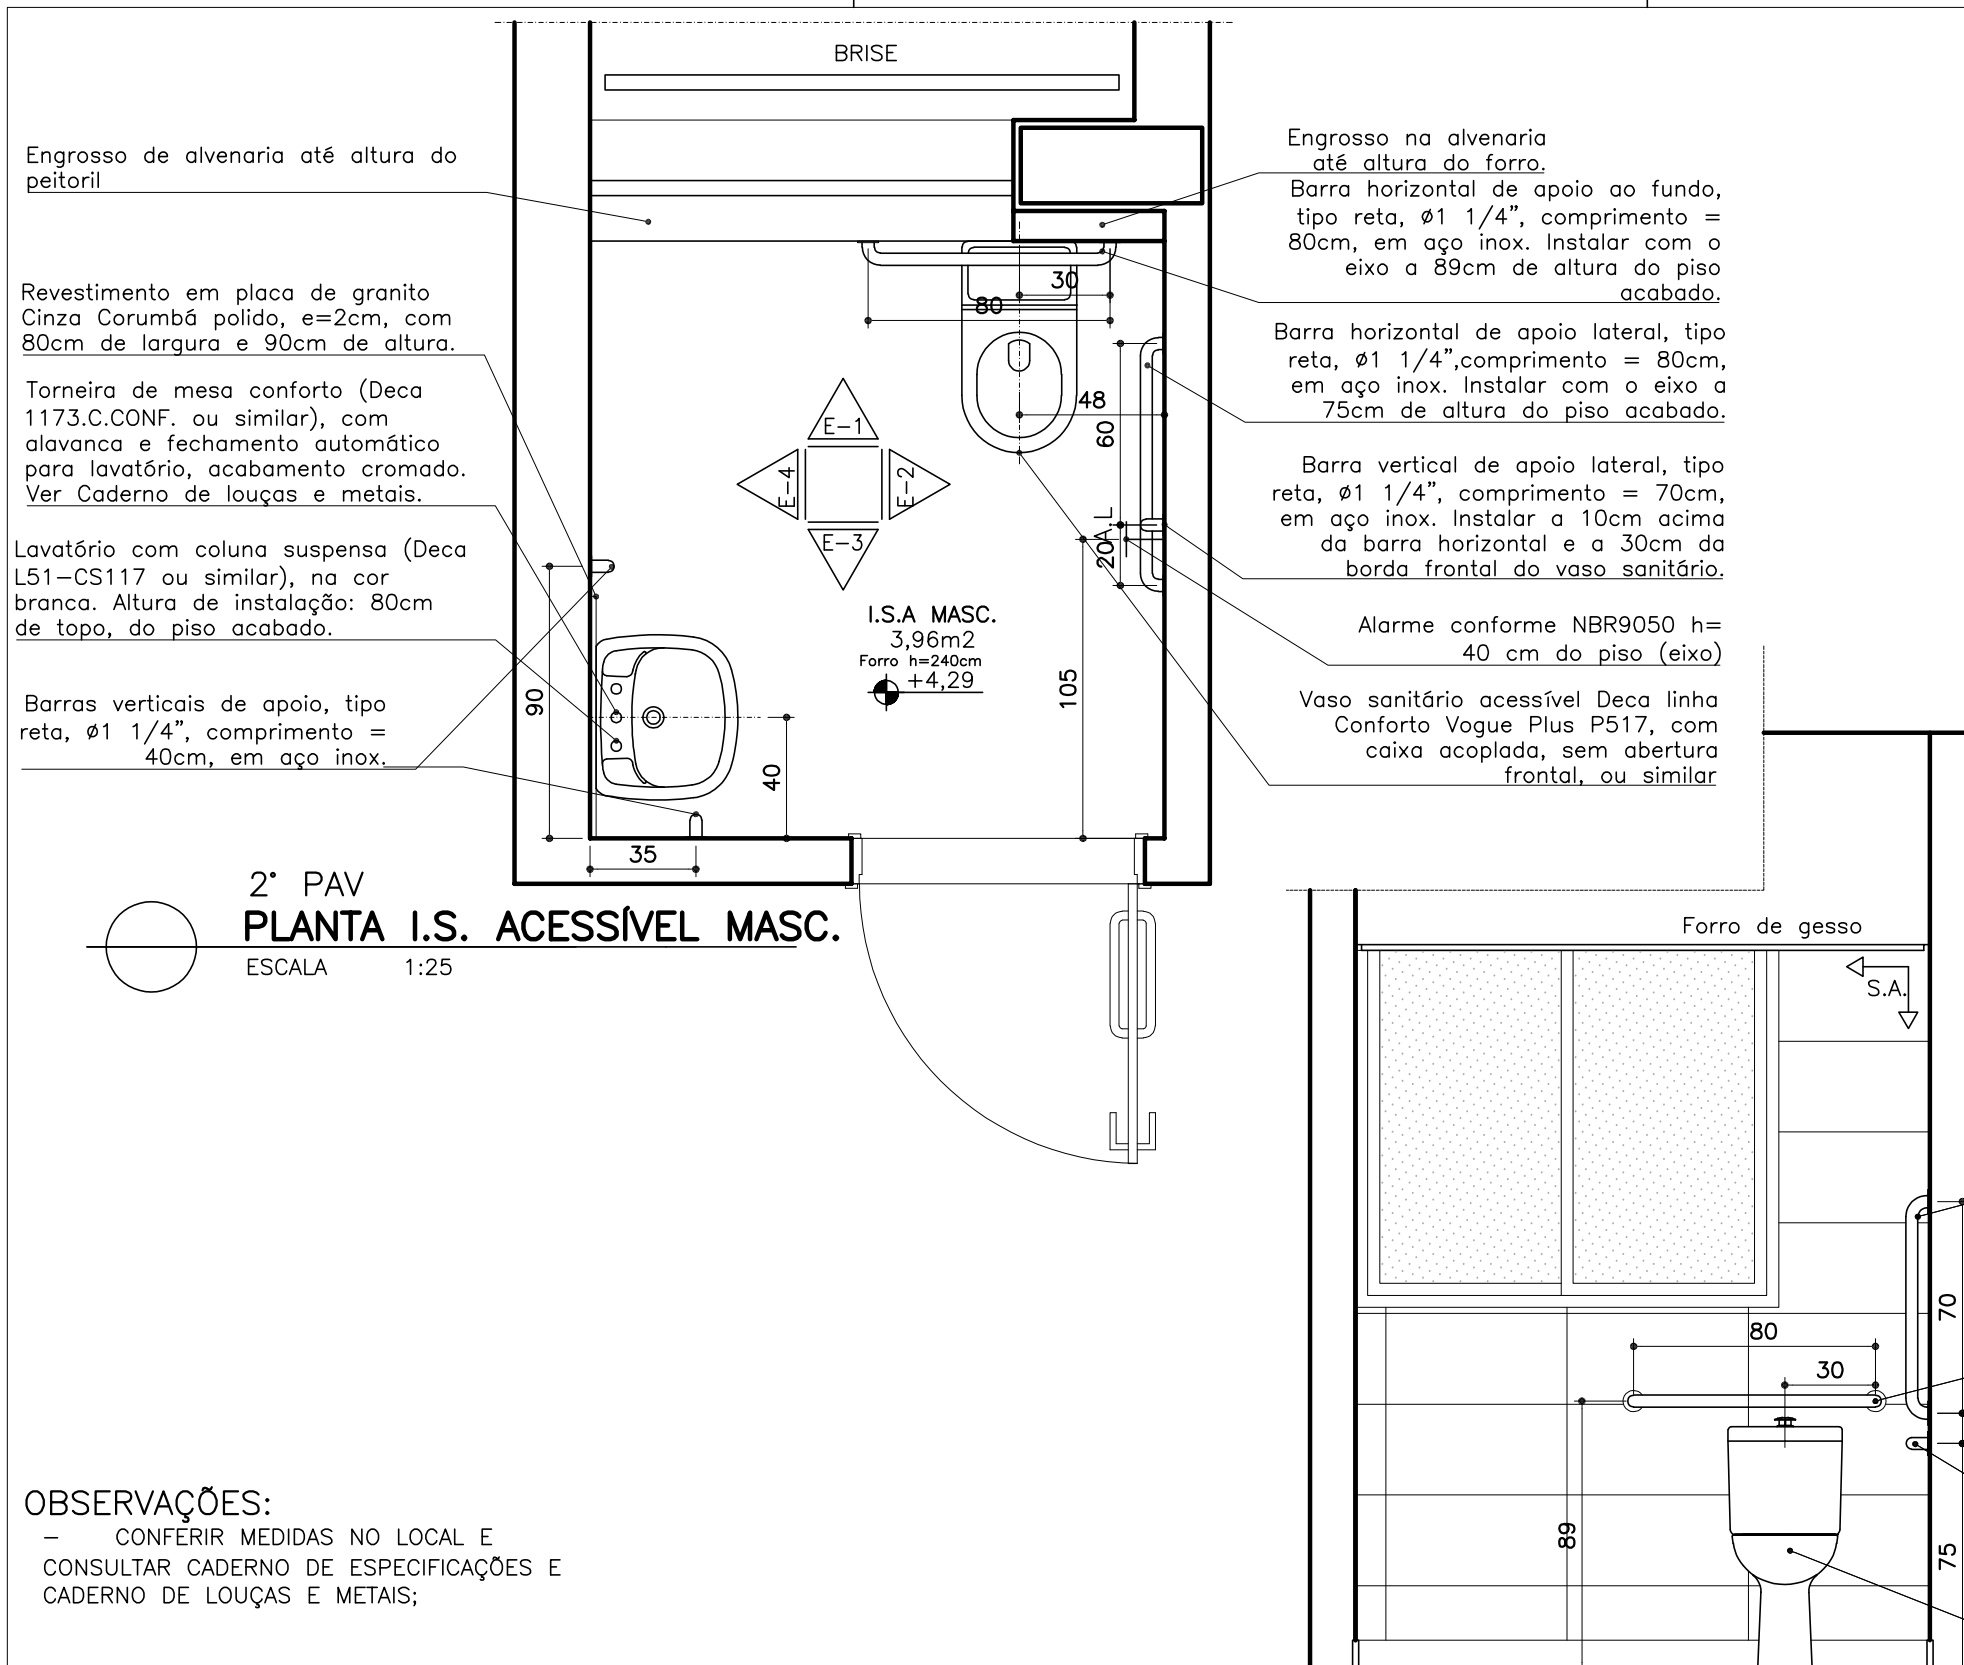


OBSERVAÇÕES:

- CONFERIR MEDIDAS NO LOCAL E CONSULTAR CADERNO DE ESPECIFICAÇÕES E CADERNO DE LOUÇAS E METAIS;

ACABAMENTOS

- PISO: porcelanato técnico (massa única), antiderrapante, borda retificada, 60x60cm, ref. ELIANE – Coleção Grânulos – Platina NA ou similar. Ver paginação de piso;
- RODAPÉ: em granito Cinza Corumbá ou Andorinha, h=10cm, e=2cm, semi embutido. Acabamento da junção das pedras em meia esquadria;
- PAREDE: cerâmica PEI-III, padrão extra classe A, dimensão 30x60cm, assentada horizontalmente, cor branca, acabamento brilhante, CECRISA, INCEPA ou similar;
- TETO: forro de gesso acartonado com juntas de dilatação em alumínio. Ver detalhe de forro.

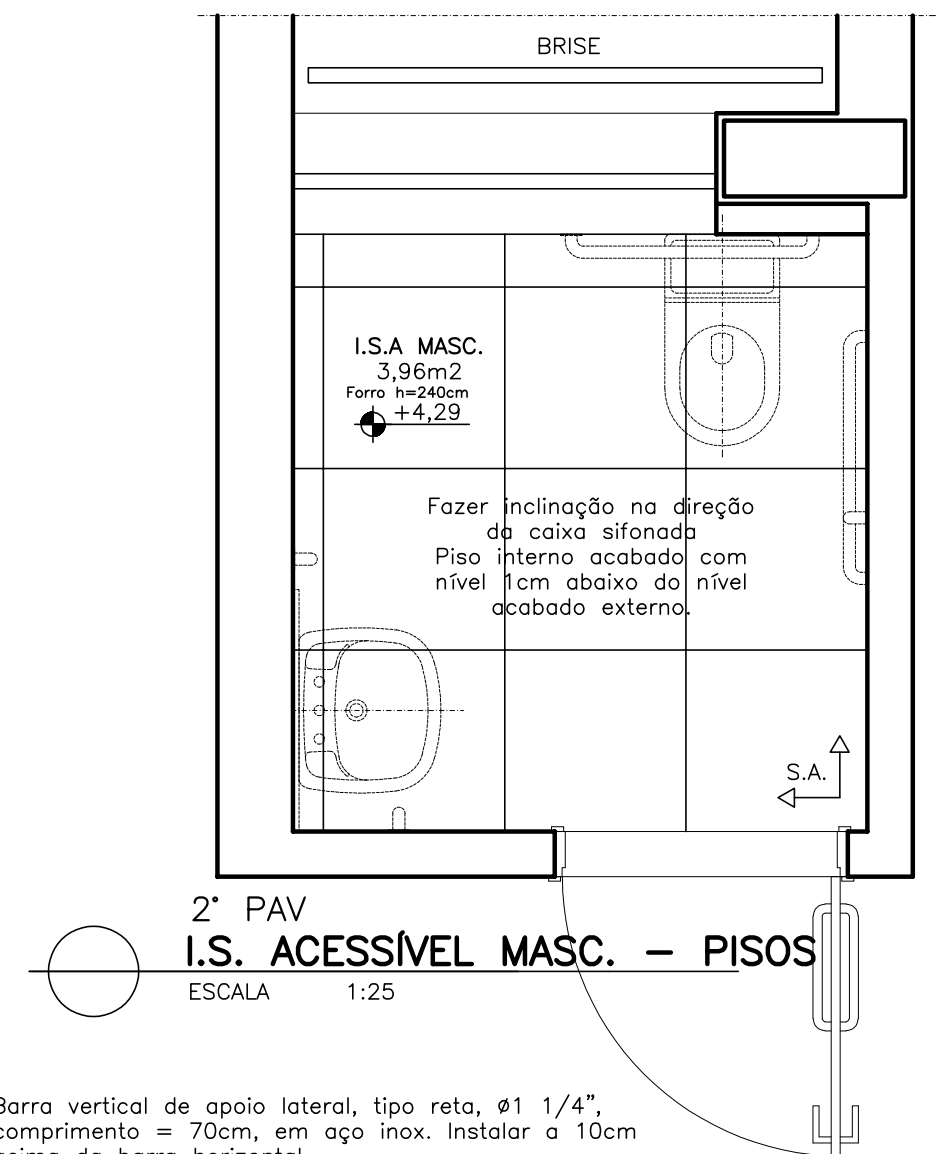


Barra vertical de apoio lateral, tipo reta, $\phi 1 \frac{1}{4}$ ", comprimento = 70cm, em aço inox. Instalar a 10cm acima da barra horizontal.

Barra horizontal de apoio ao fundo, tipo reta, Ø1 1/4", comprimento = 80cm, em aço inox. Instalar com o eixo a 89cm de altura do piso acabado, posicionada estendendo-se 30cm além do eixo do vaso em direção à parede lateral.

Barra horizontal de apoio lateral, tipo reta, Ø1 1/4", comprimento = 80cm, em aço inox.
Instalar com o eixo a 75cm de altura do piso acabado.

Vaso sanitário acessível Deca linha Conforto Vogue Plus P517, com caixa acoplada sem abertura frontal, ou similar

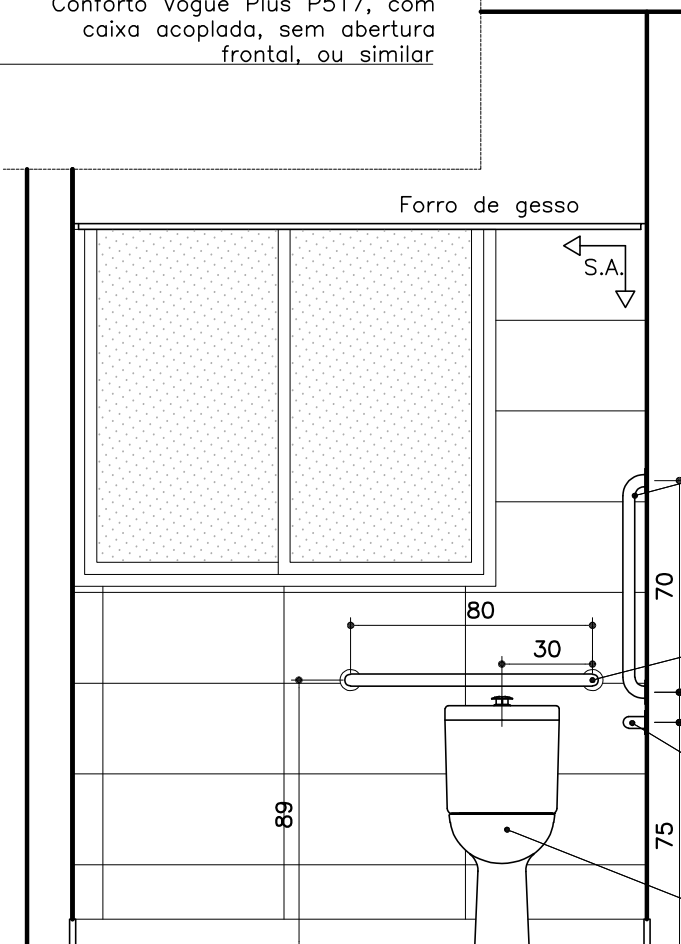


2º PAV
ELEVACÃO 01

ESCALA 1:25

<p align="center">PROMOTORIAS DE JUSTIÇA DE IPATINGA – MG</p>		
<p align="center">DETALHAMENTO: ÁREAS MOLHADAS – SANITÁRIOS ACESSÍVEIS</p>		
<p>CONTEÚDO: I.S. ACESSÍVEL MASCULINO – PAV 2</p>	<p>REVISÃO 00</p>	<p>14/03/24</p>
<p>DESENHO: KARINA SANTOS</p>		<p>FOLHA: 03/10</p>



OBSERVAÇÕES:
- CONFERIR MEDIDAS NO LOCAL E CONSULTAR CADERNO DE ESPECIFICAÇÕES E CADERNO DE LOUÇAS E METAIS;

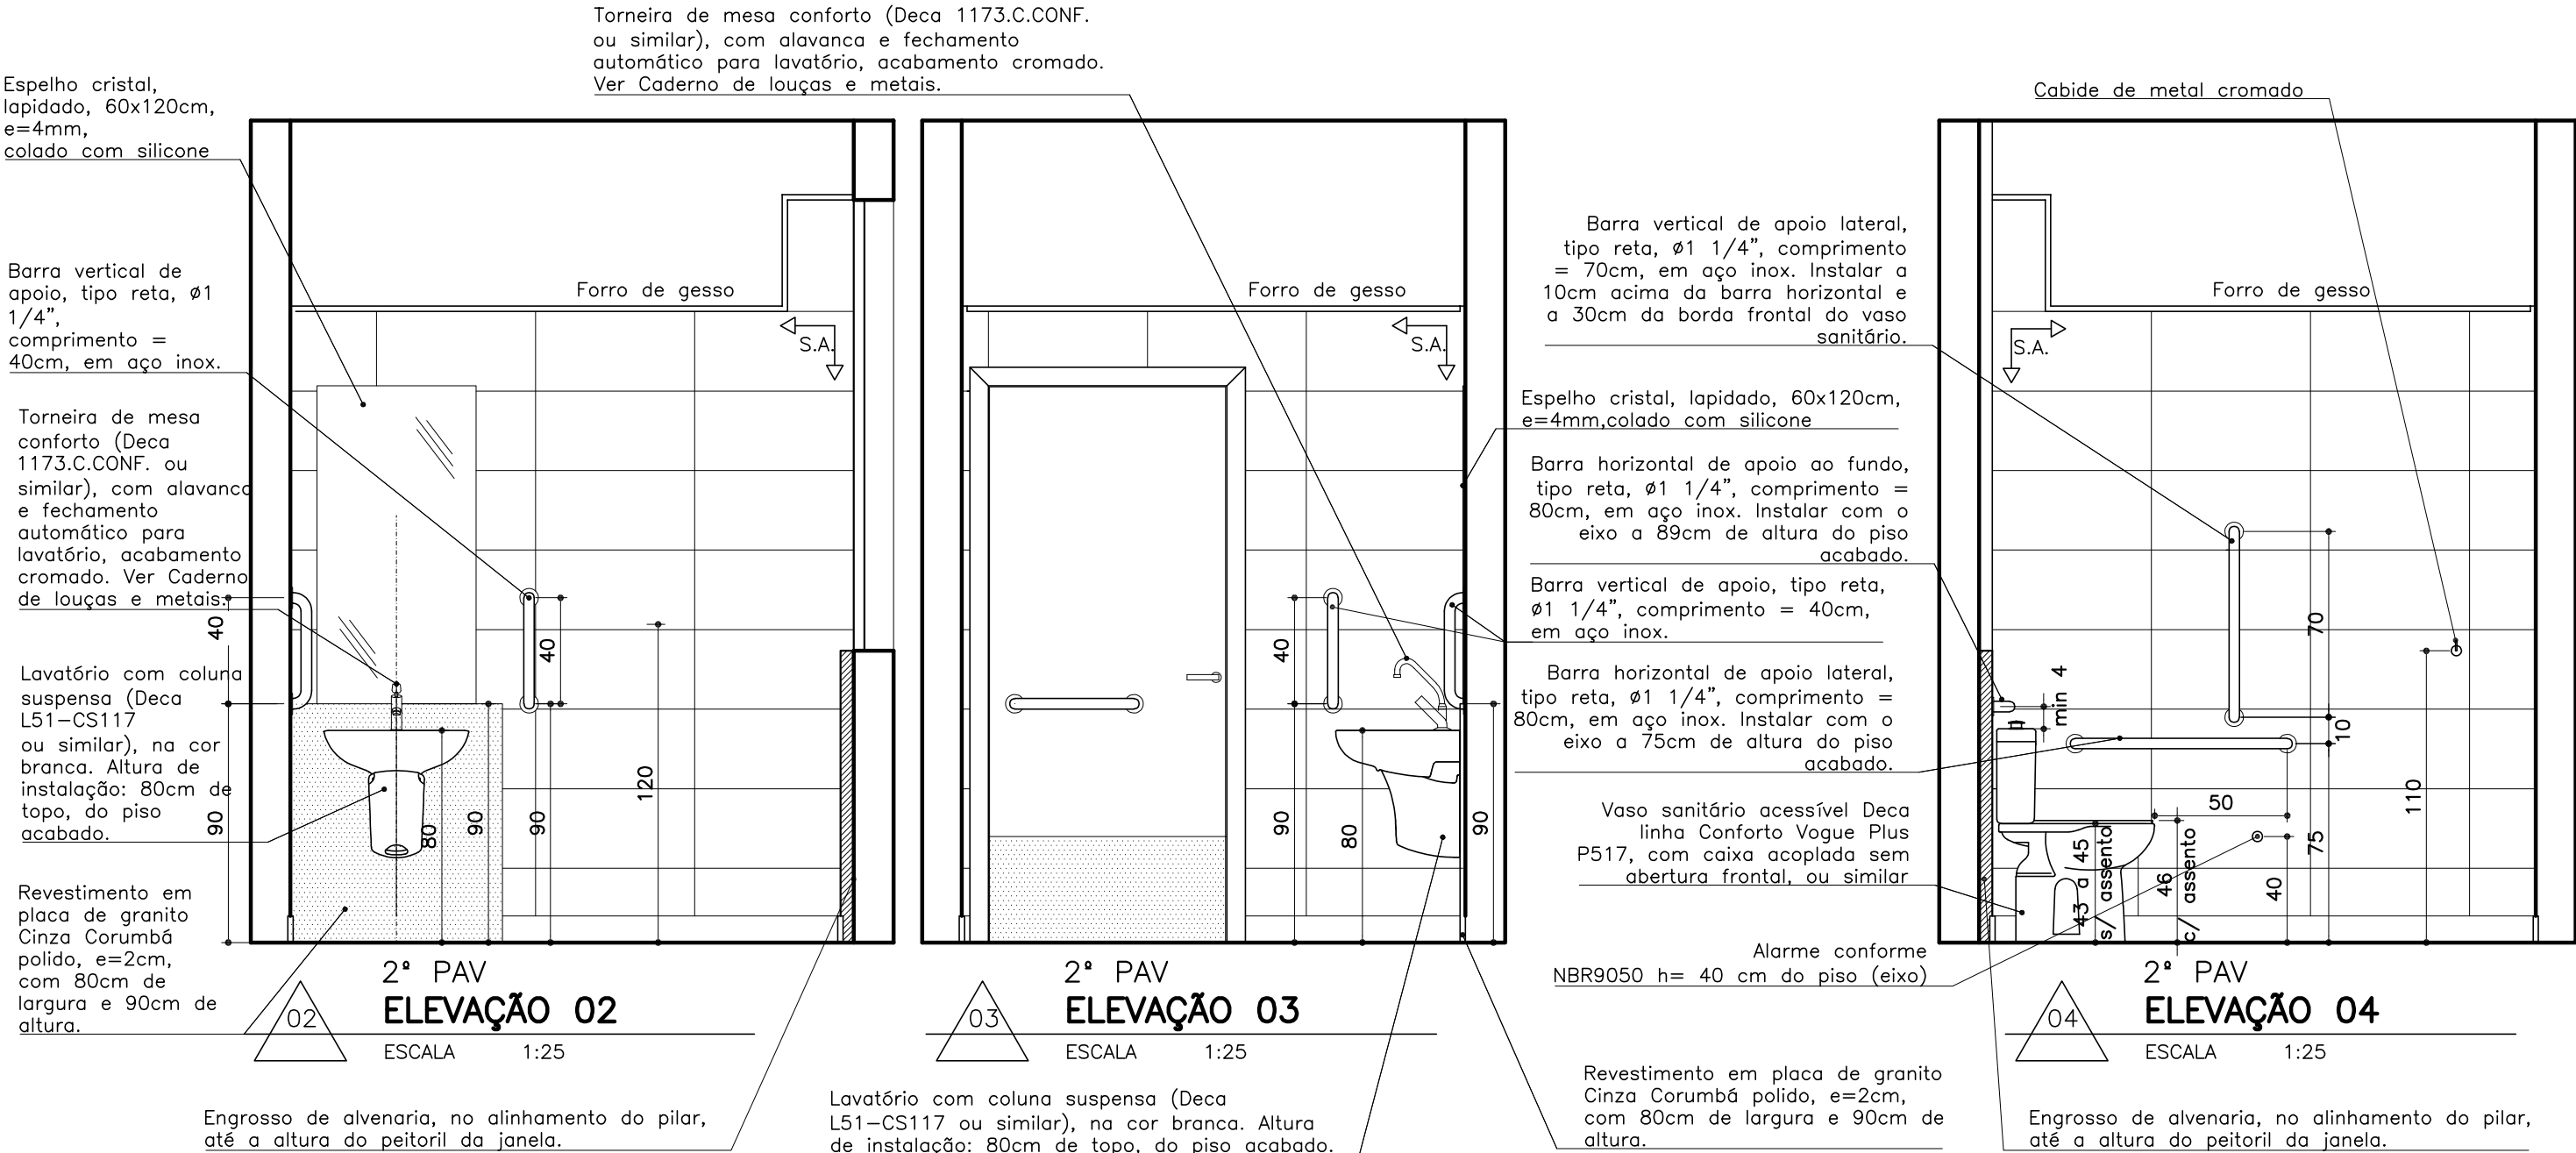

ACABAMENTOS


- PISO: porcelanato técnico (massa única), antiderrapante, borda retificada, 60x60cm, ref. ELIANE – Coleção Grânulos – Platina NA ou similar. Ver paginação de piso;
- RODAPÉ: em granito Cinza Corumbá ou Andorinha, h=10cm, e=2cm, semi embutido. Acabamento da junção das pedras em meia esquadria;
- PAREDE: cerâmica PEI-III, padrão extra classe A, dimensão 30x60cm, assentada horizontalmente, cor branca, acabamento brilhante, CECRISA, INCEPA ou similar;
- TETO: forro de gesso acartonado com juntas de dilatação em alumínio. Ver detalhe de forro.

PROMOTORIAS DE JUSTIÇA DE IPATINGA – MG		
DETALHAMENTO: ÁREAS MOLHADAS – SANITÁRIOS ACESSÍVEIS		
CONTEÚDO:	I.S. ACESSÍVEL MASCULINO – PAV 2	REVISÃO 00 14/03/24
DESENHO:	KARINA SANTOS	FOLHA: 04/10

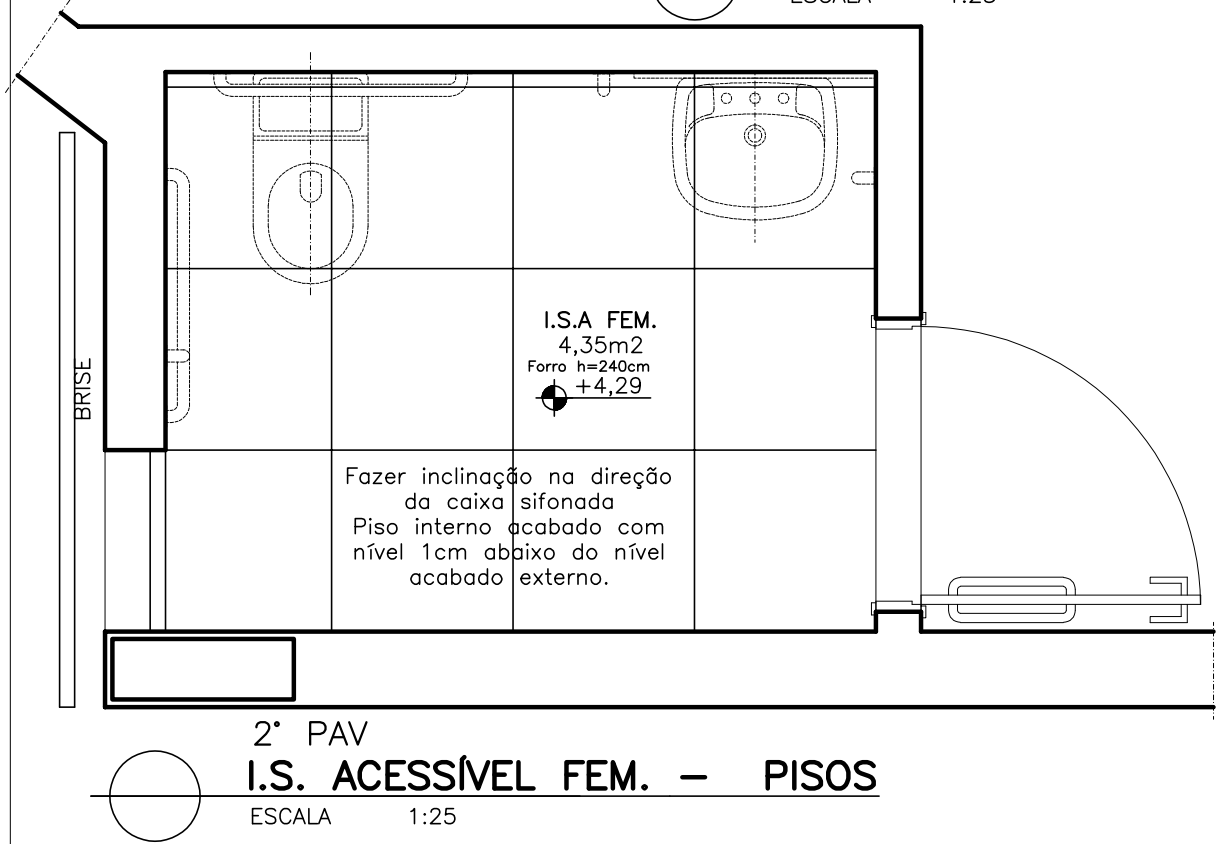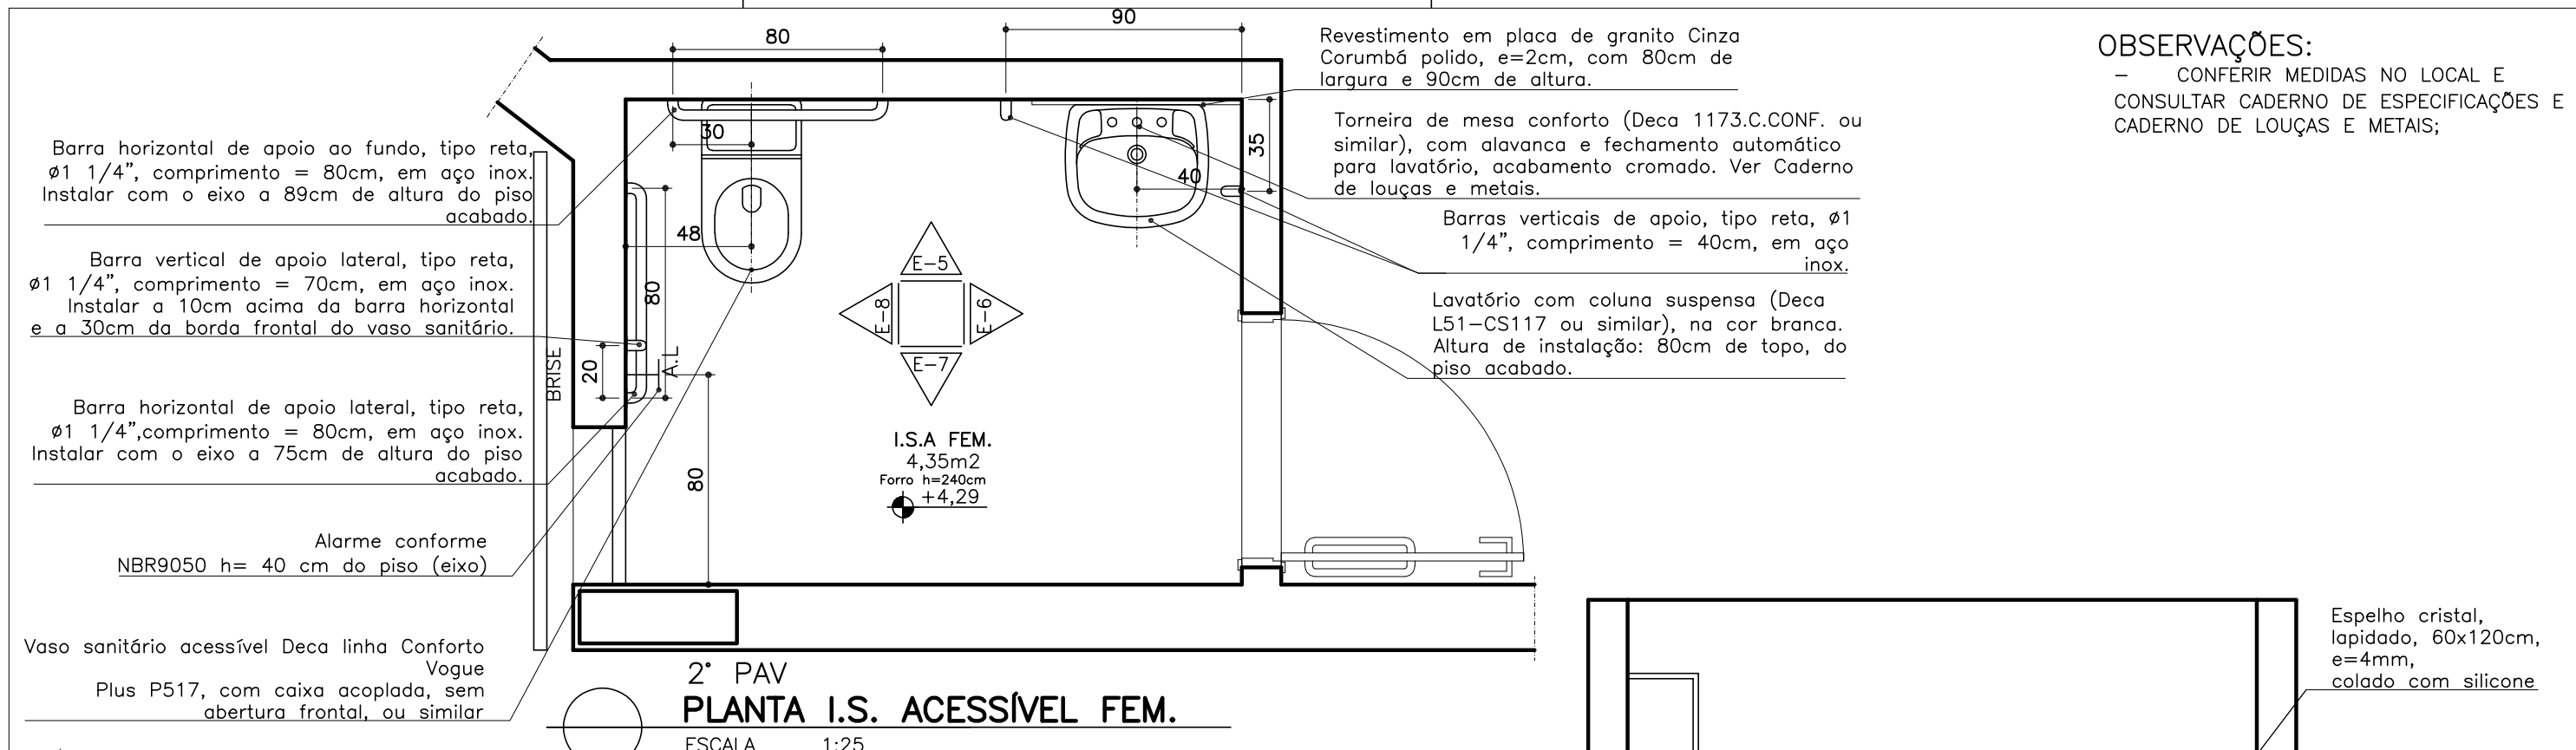


ACABAMENTOS

- **PISO:** porcelanato técnico (massa única), antiderrapante, borda retificada, 60x60cm, ref. ELIANE – Coleção Grânulos – Platina NA ou similar. Ver paginação de piso;
- **RODAPÉ:** em granito Cinza Corumbá ou Andorinha, h=10cm, e=2cm, semi embutido. Acabamento da junção das pedras em meia esquadria;
- **PAREDE:** cerâmica PEI-III, padrão extra classe A, dimensão 30x60cm, assentada horizontalmente, cor branca, acabamento brilhante, CECRISA, INCEPA ou similar;
- **TETO:** forro de gesso acartonado com juntas de dilatação em alumínio. Ver detalhe de forro.

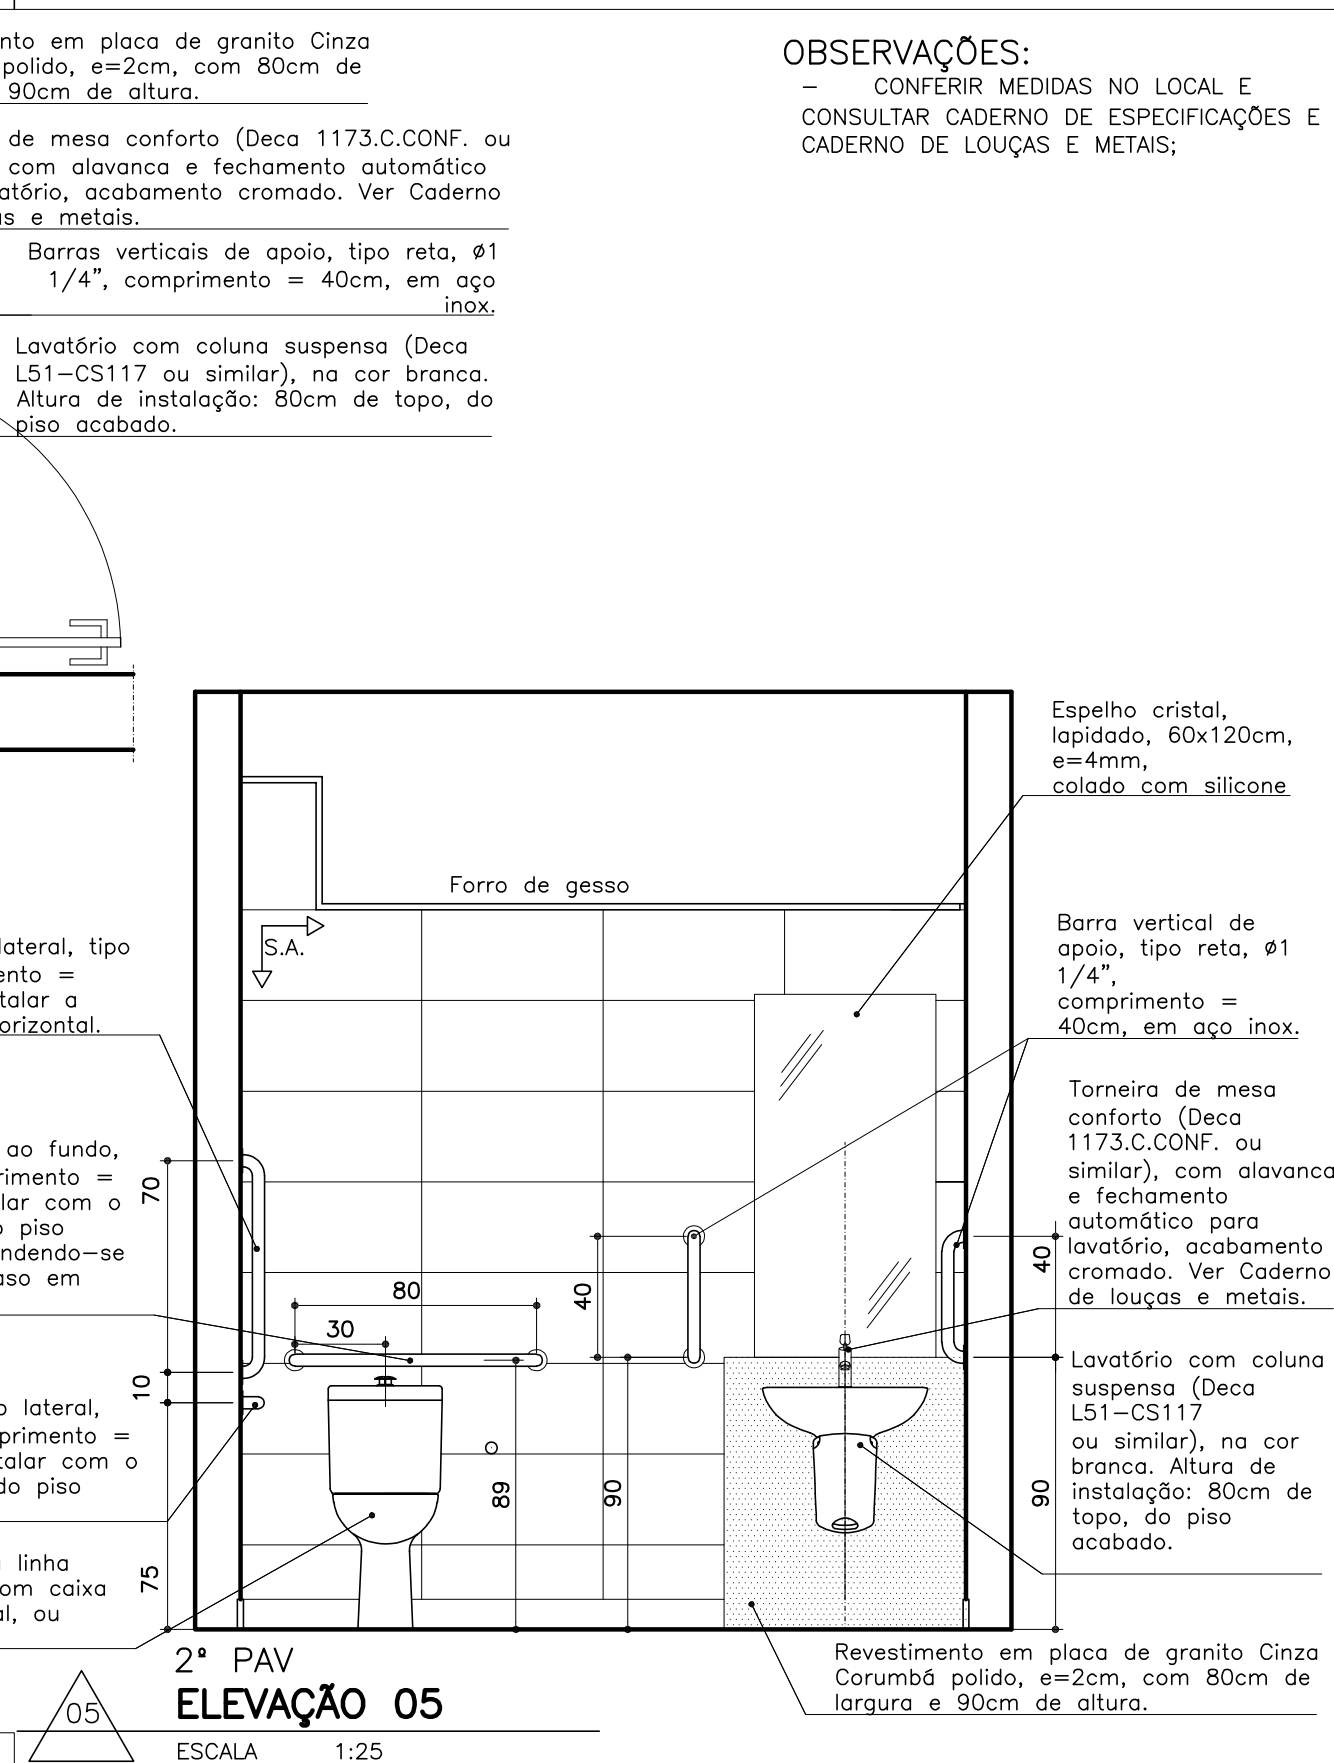


PROMOTORIAS DE JUSTIÇA DE IPATINGA – MG			
DETALHAMENTO: ÁREAS MOLHADAS – SANITÁRIOS ACESSÍVEIS			
CONTEÚDO:	I.S. ACESSÍVEL FEMININO – PAV 2	REVISÃO 00	14/03/24
DESENHO:	KARINA SANTOS		FOLHA: 05/10

OBSERVAÇÕES:
- CONFERIR MEDIDAS NO LOCAL E CONSULTAR CADERNO DE ESPECIFICAÇÕES E CADERNO DE LOUÇAS E METAIS;

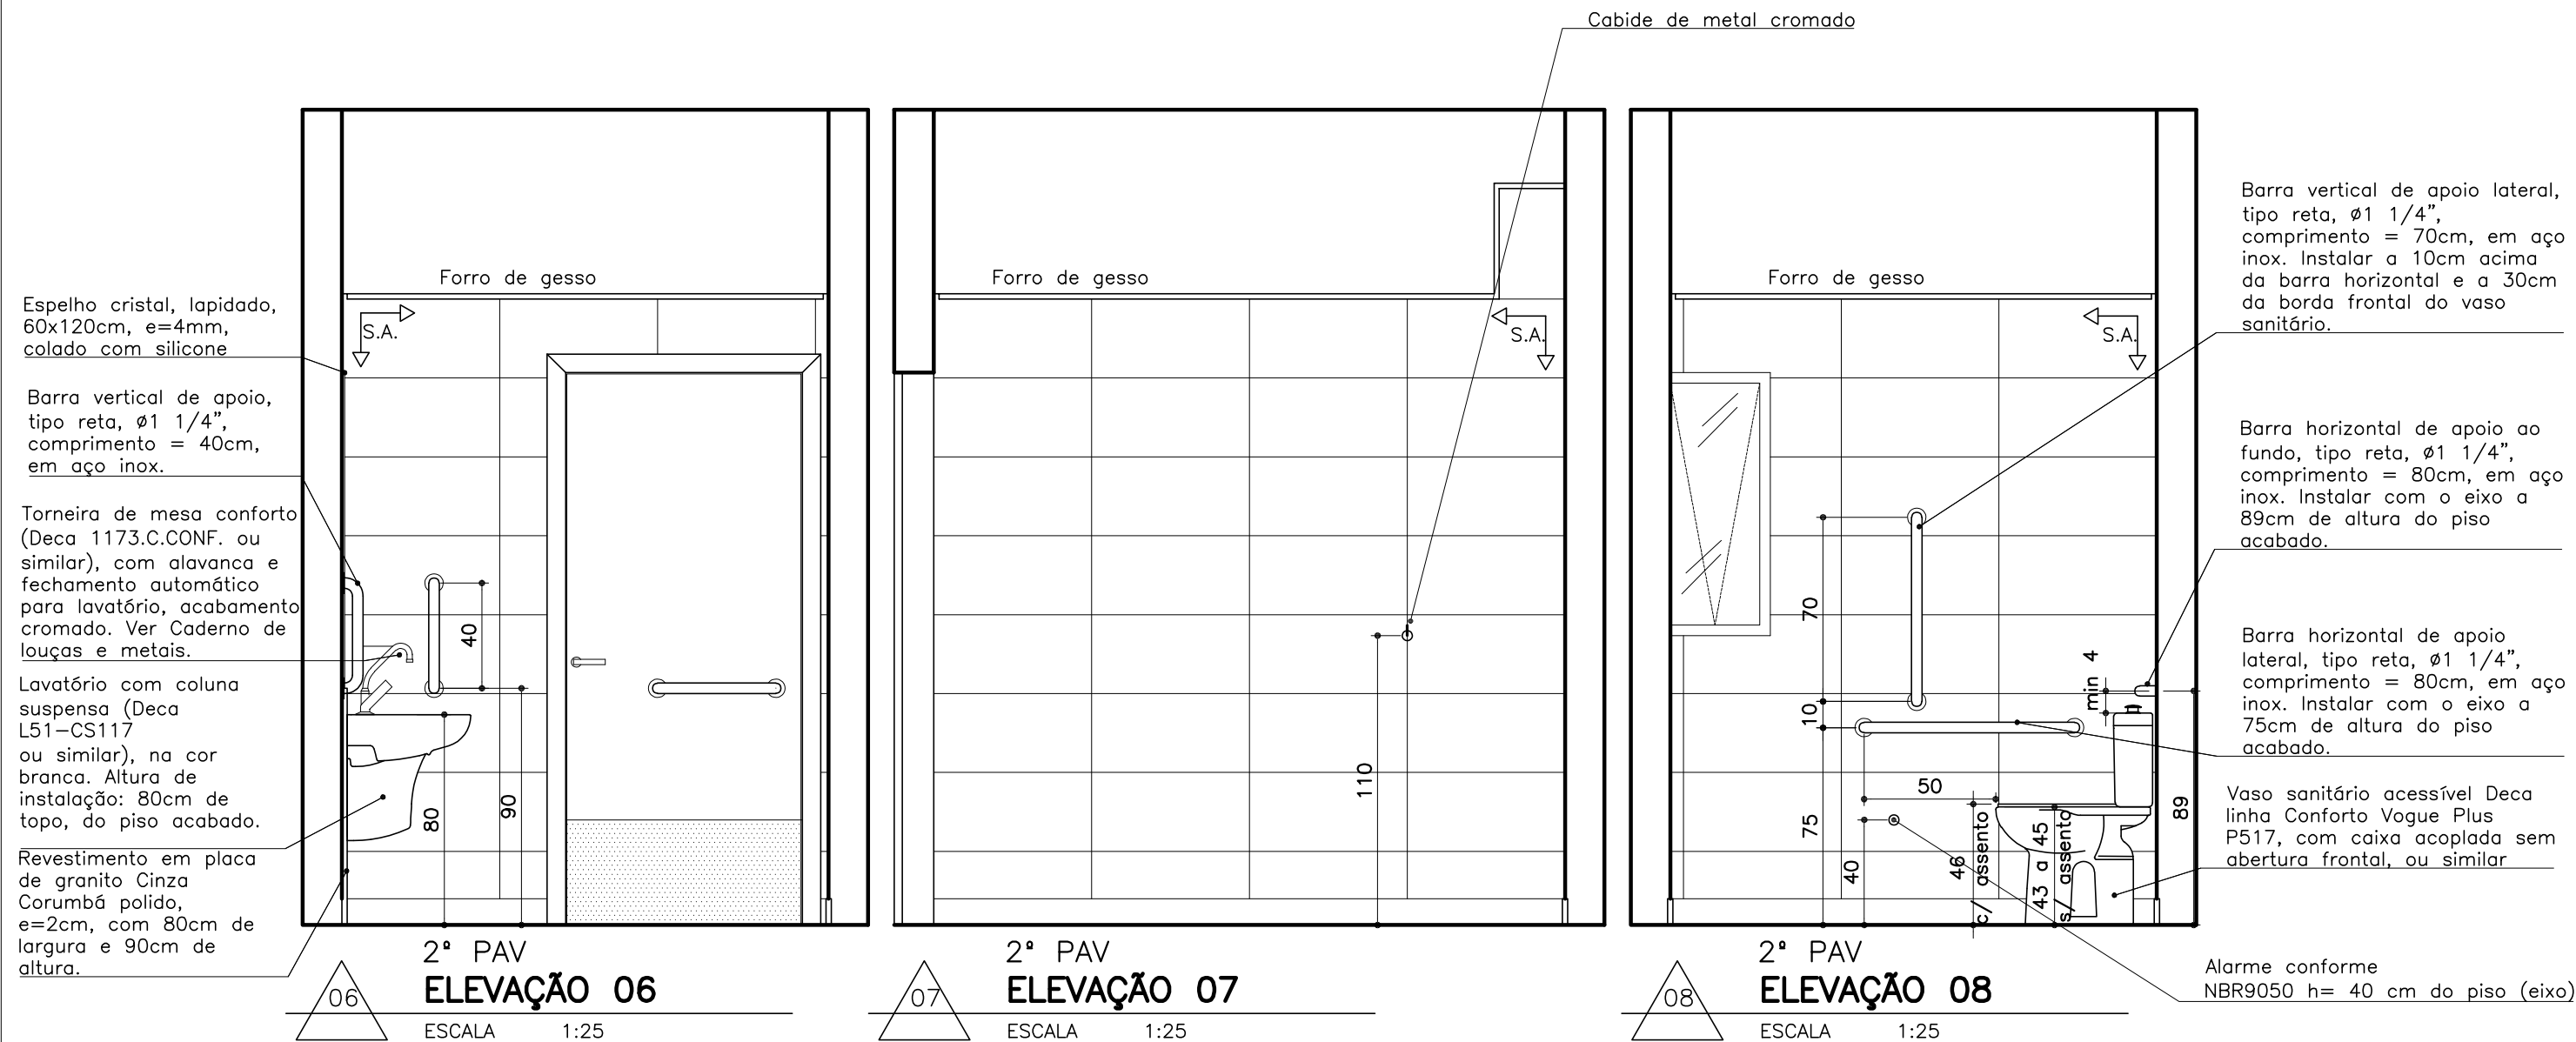


ACABAMENTOS
- **PISO:** porcelanato técnico (massa única), antiderrapante, borda retificada, 60x60cm, ref. ELIANE – Coleção Grânulos – Platina NA ou similar. Ver paginação de piso;
- **RODAPÉ:** em granito Cinza Corumbá ou Andorinha, h=10cm, e=2cm, semi embutido. Acabamento da junção das pedras em meia esquadria;
- **PAREDE:** cerâmica PEI-III, padrão extra classe A, dimensão 30x60cm, assentada horizontalmente, cor branca, acabamento brilhante, CECRISA, INCEPA ou similar;
- **TETO:** forro de gesso acartonado com juntas de dilatação em alumínio. Ver detalhe de forro.

PROMOTORIAS DE JUSTIÇA DE IPATINGA – MG		
DETALHAMENTO: ÁREAS MOLHADAS – SANITÁRIOS ACESSÍVEIS		
CONTEÚDO:	I.S. ACESSÍVEL FEMININO – PAV 2	REVISÃO 00 14/03/24
DESENHO:	KARINA SANTOS	FOLHA: 06/10

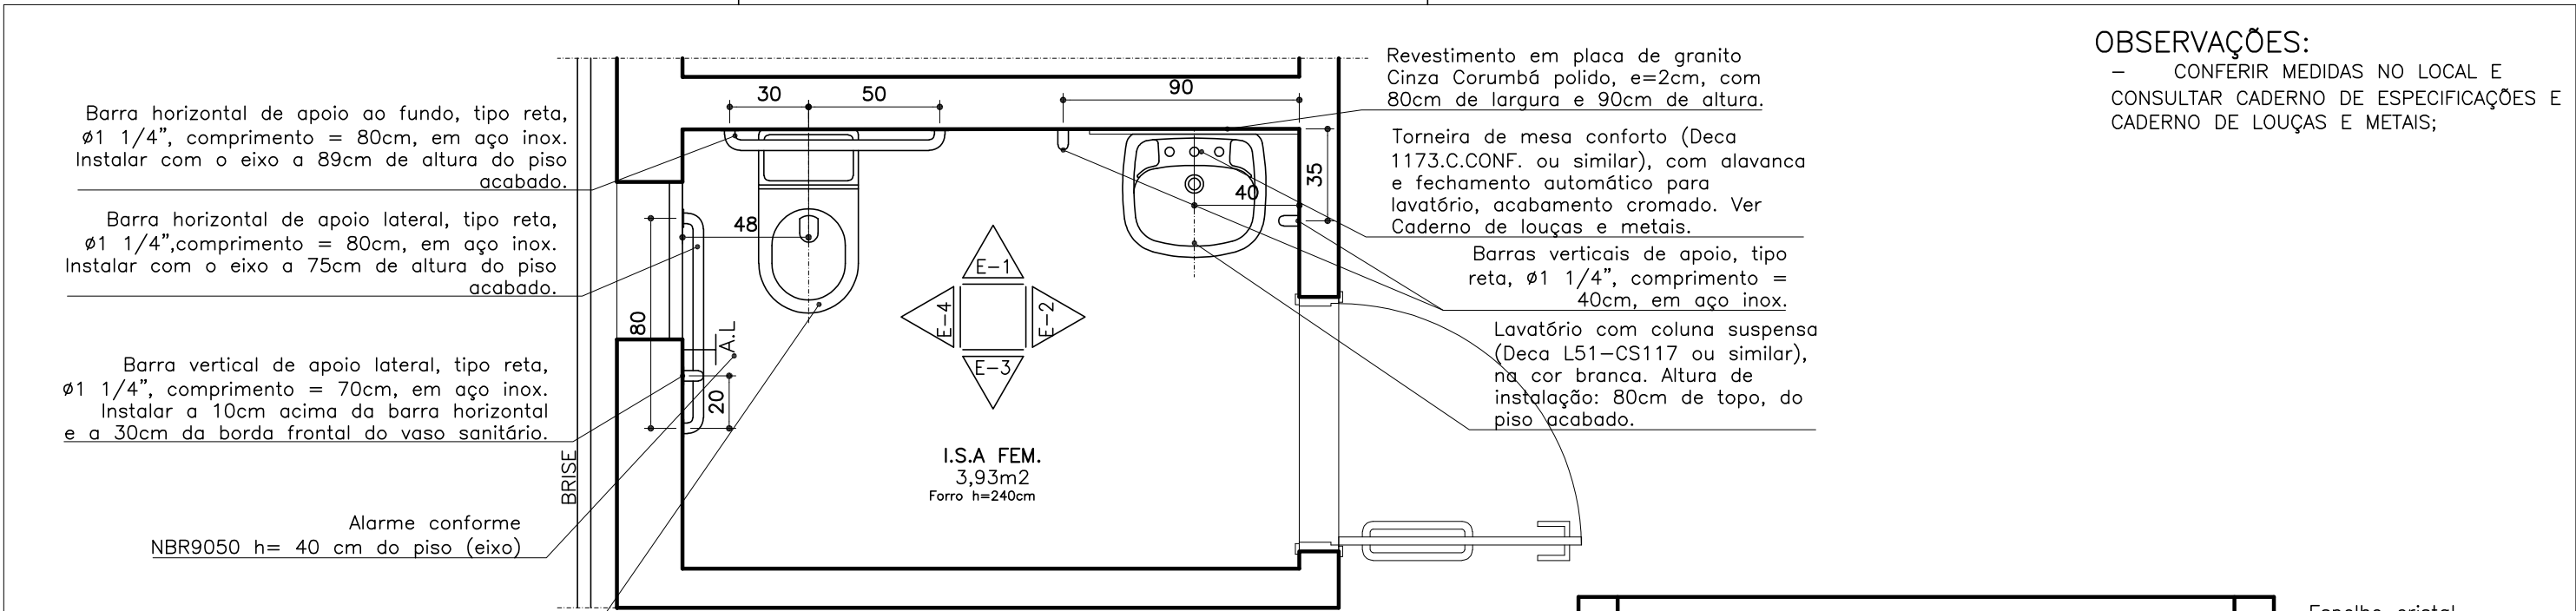



3° AO 7° PAV
PLANTA I.S. ACESSÍVEL FEM.
ESCALA 1:25

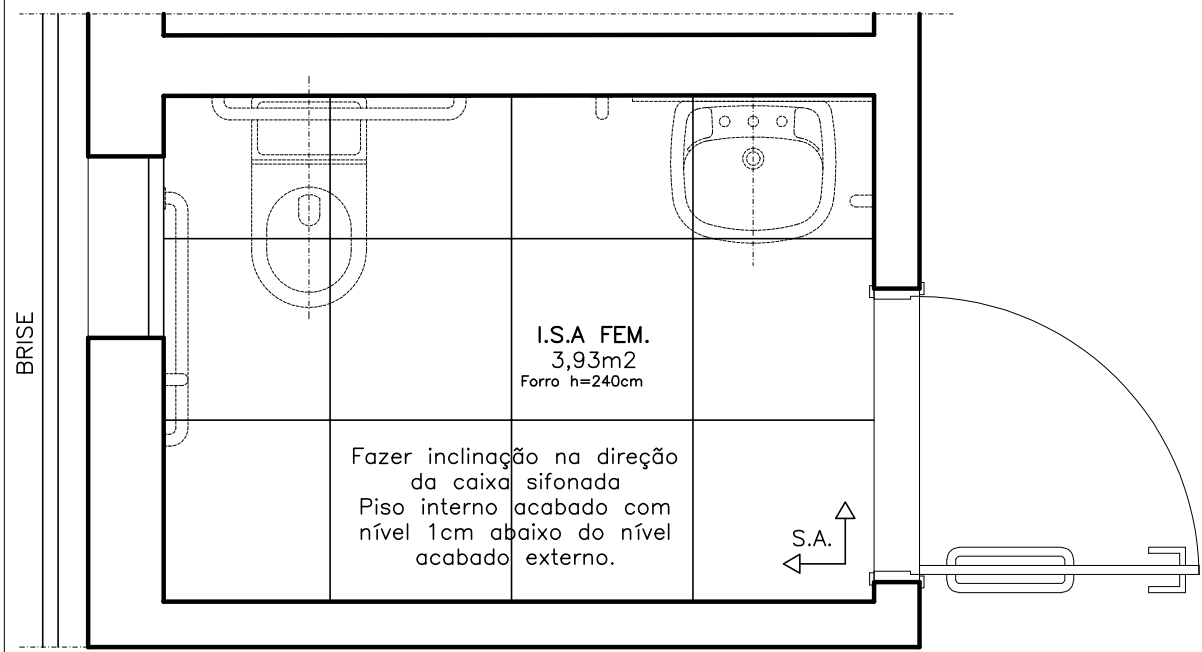


3° AO 7° PAV
I.S. ACESSÍVEL FEM. – PISOS
ESCALA 1:25

ACABAMENTOS

- **PISO:** porcelanato técnico (massa única), antiderrapante, borda retificada, 60x60cm, ref. ELIANE – Coleção Grânulos – Platina NA ou similar. Ver paginação de piso;
- **RODAPÉ:** em granito Cinza Corumbá ou Andorinha, h=10cm, e=2cm, semi embutido. Acabamento da junção das pedras em meia esquadria;
- **PAREDE:** cerâmica PEI-III, padrão extra classe A, dimensão 30x60cm, assentada horizontalmente, cor branca, acabamento brilhante, CECRISA, INCEPA ou similar;
- **TETO:** forro de gesso acartonado com juntas de dilatação em alumínio. Ver detalhe de forro.

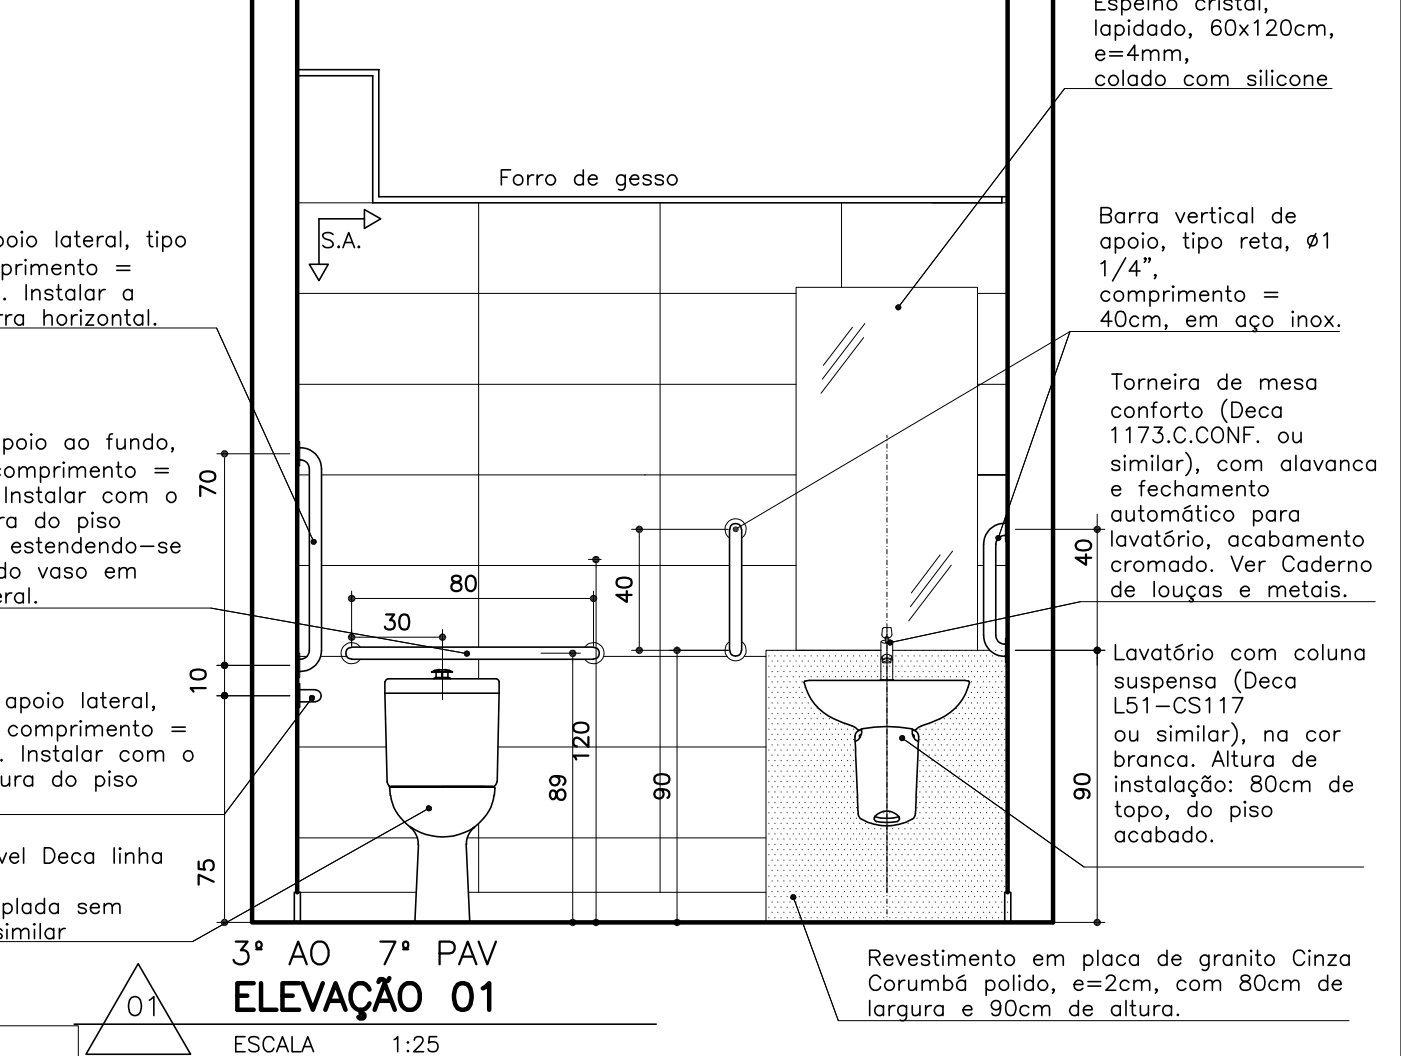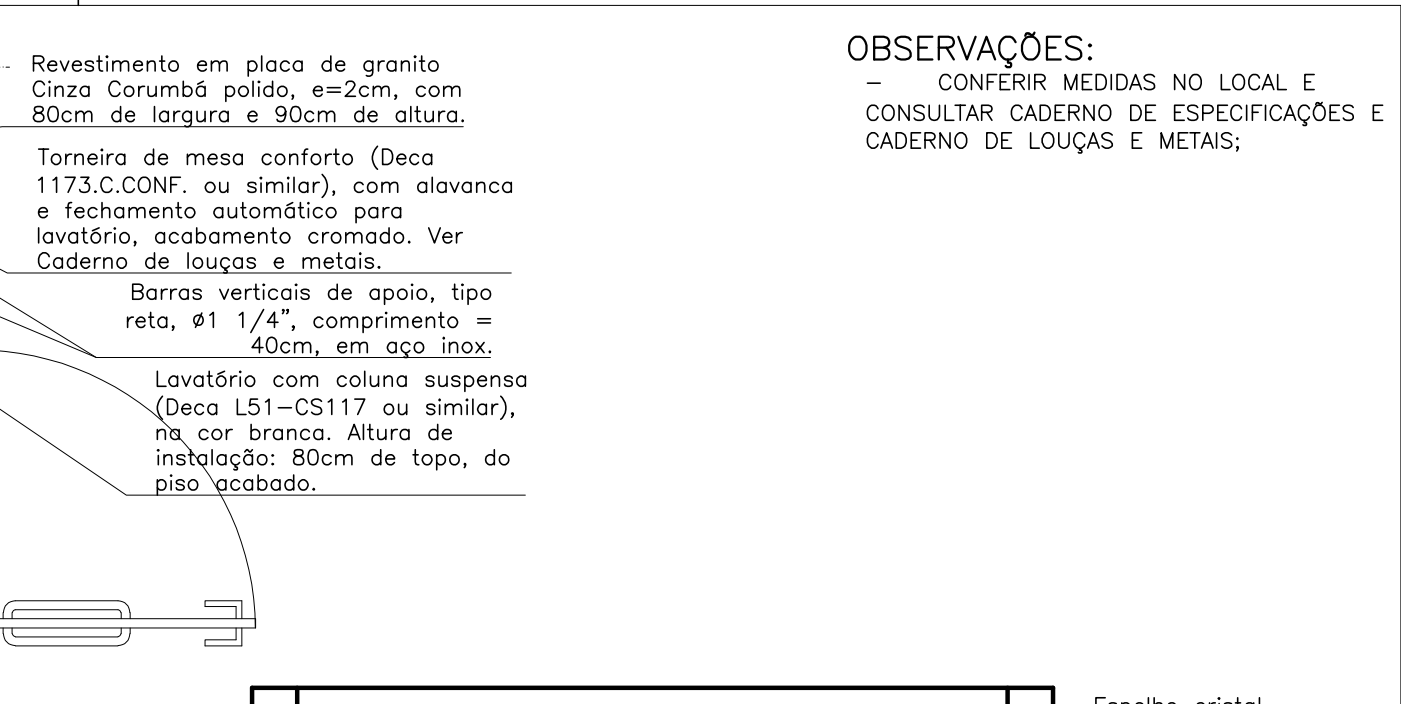


3° AO 7° PAV
ELEVAÇÃO 01
ESCALA 1:25

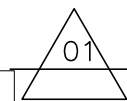

PROMOTORIAS DE JUSTIÇA DE IPATINGA – MG			
DETALHAMENTO: ÁREAS MOLHADAS – SANITÁRIOS ACESSÍVEIS			
CONTEÚDO:	I.S. ACESSÍVEL FEMININO – PAV 3 A 7	REVISÃO 00	14/03/24
DESENHO:	KARINA SANTOS		FOLHA: 0710


OBSERVAÇÕES:
- CONFERIR MEDIDAS NO LOCAL E CONSULTAR CADERNO DE ESPECIFICAÇÕES E CADERNO DE LOUÇAS E METAIS;

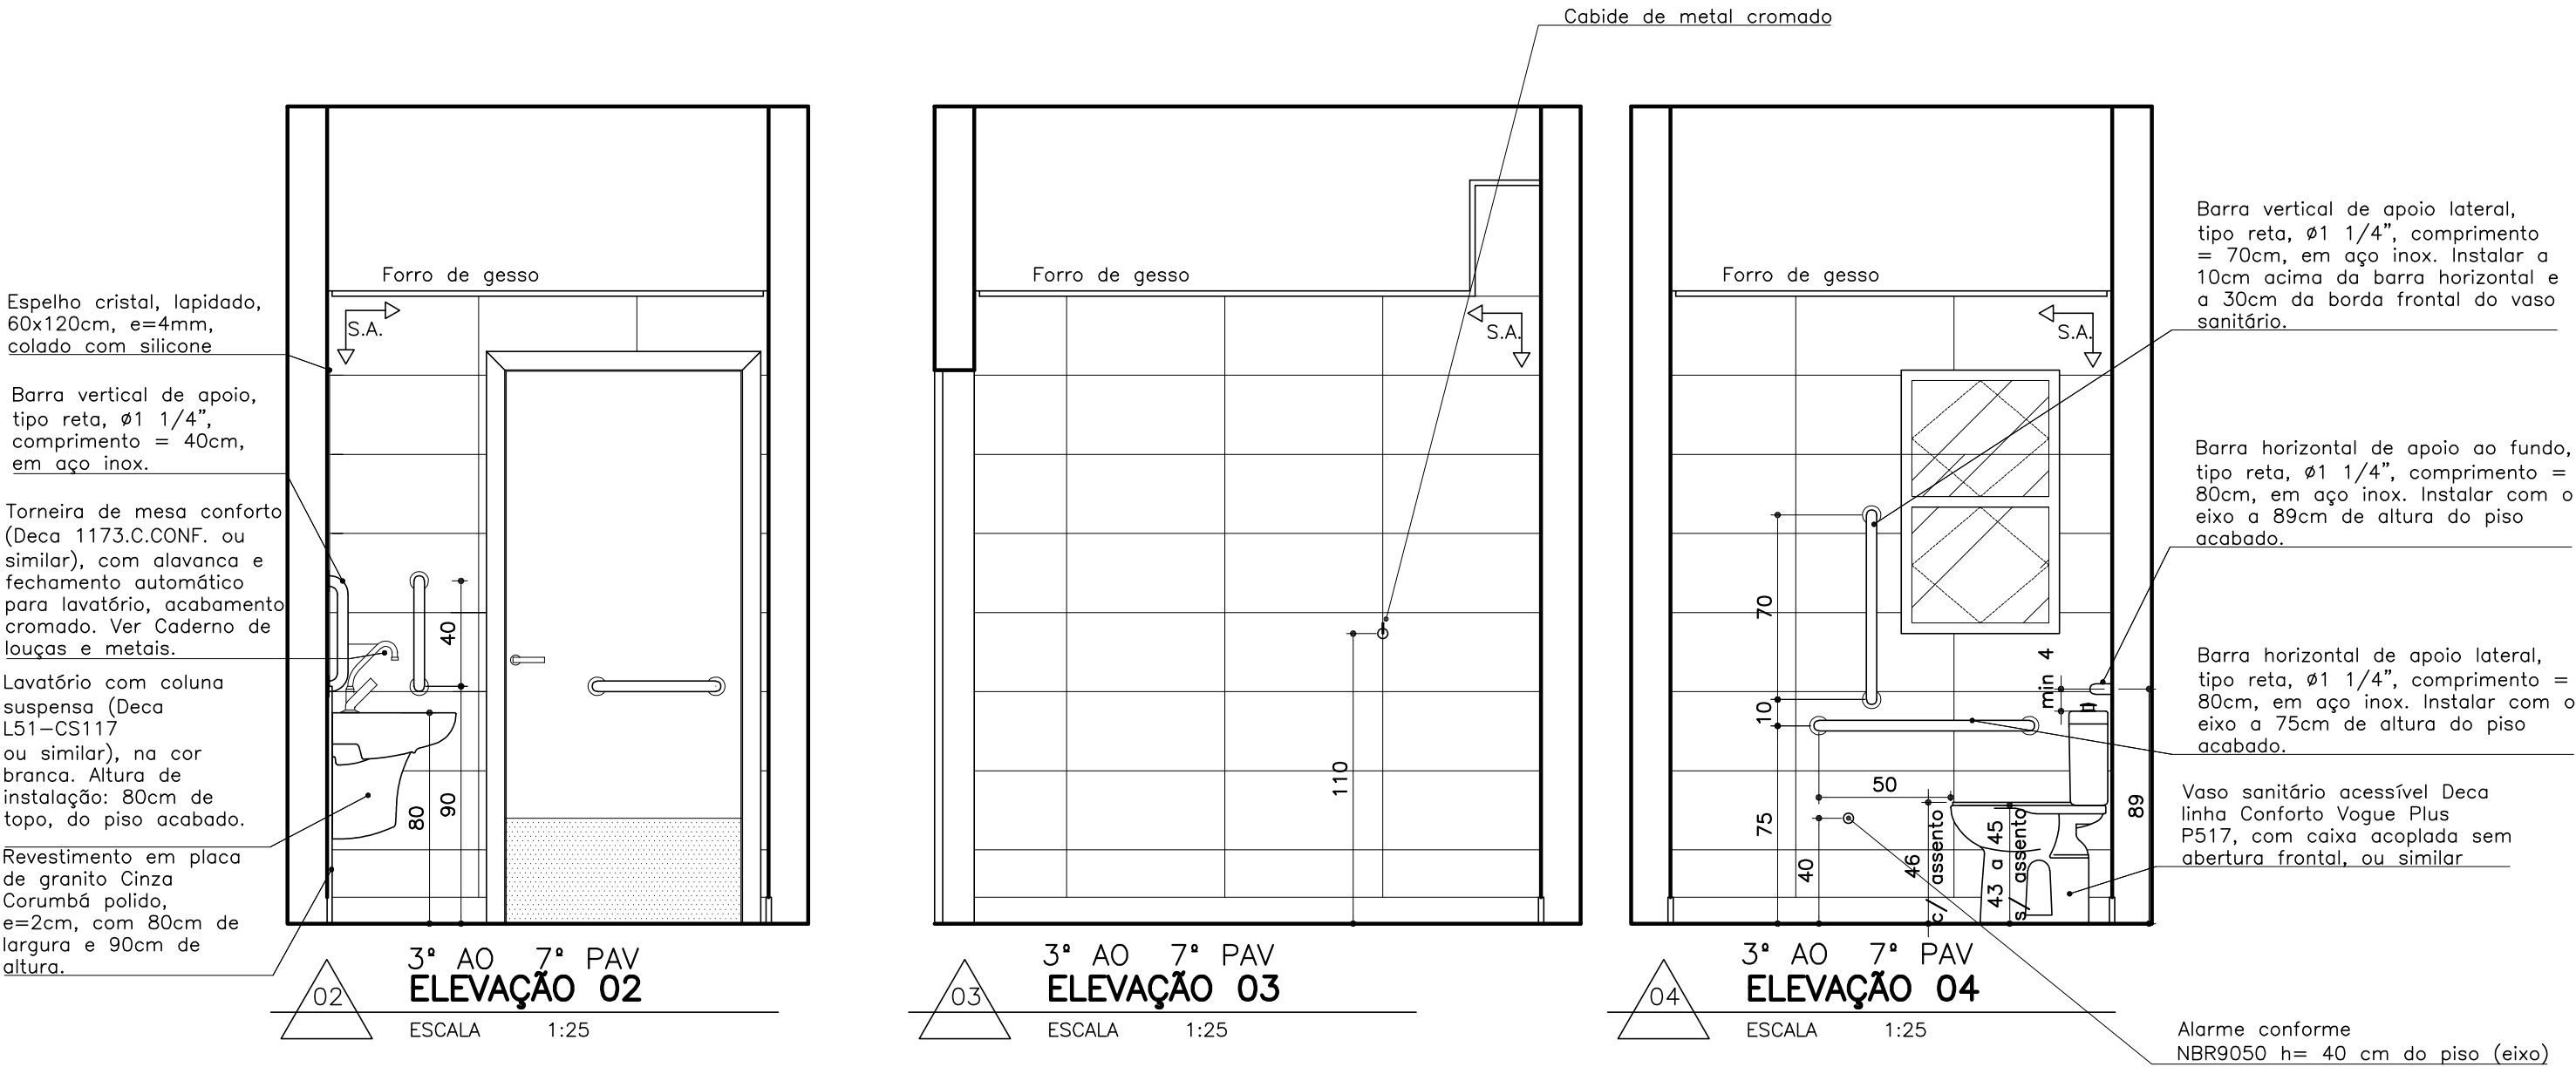


ACABAMENTOS

- PISO: porcelanato técnico (massa única), antiderrapante, borda retificada, 60x60cm, ref. ELIANE – Coleção Grânulos – Platina NA ou similar. Ver paginação de piso;
- RODAPÉ: em granito Cinza Corumbá ou Andorinha, h=10cm, e=2cm, semi embutido. Acabamento da junção das pedras em meia esquadria;
- PAREDE: cerâmica PEI-III, padrão extra classe A, dimensão 30x60cm, assentada horizontalmente, cor branca, acabamento brilhante, CECRISA, INCEPA ou similar;
- TETO: forro de gesso acartonado com juntas de dilatação em alumínio. Ver detalhe de forro.

PROMOTORIAS DE JUSTIÇA DE IPATINGA – MG		
DETALHAMENTO: ÁREAS MOLHADAS – SANITÁRIOS ACESSÍVEIS		
CONTEÚDO:	I.S. ACESSÍVEL FEMININO – PAV 3 A 7	REVISÃO 00 14/03/24
DESENHO:	KARINA SANTOS	FOLHA: 08/10

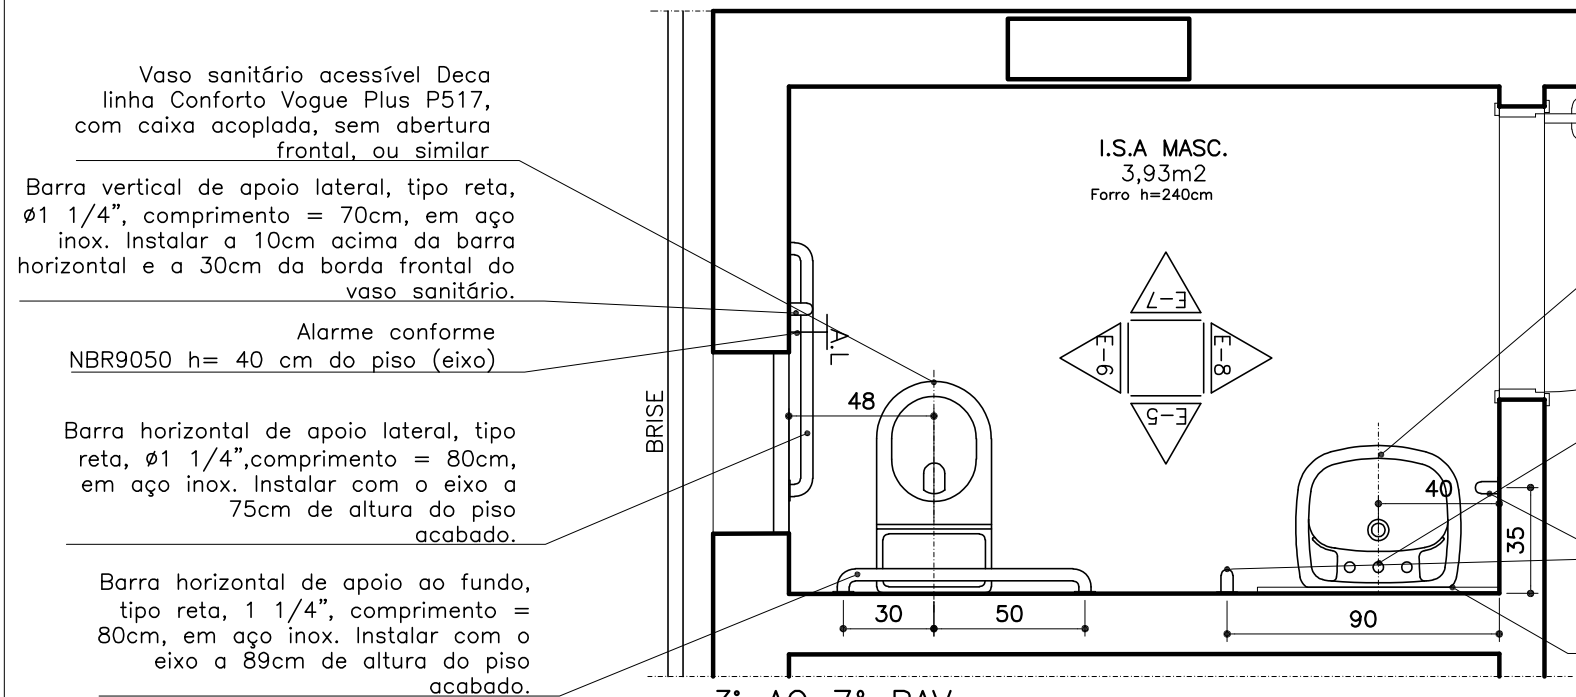

3º AO 7º PAV
PLANTA I.S. ACESSÍVEL MASC.
ESCALA 1:25

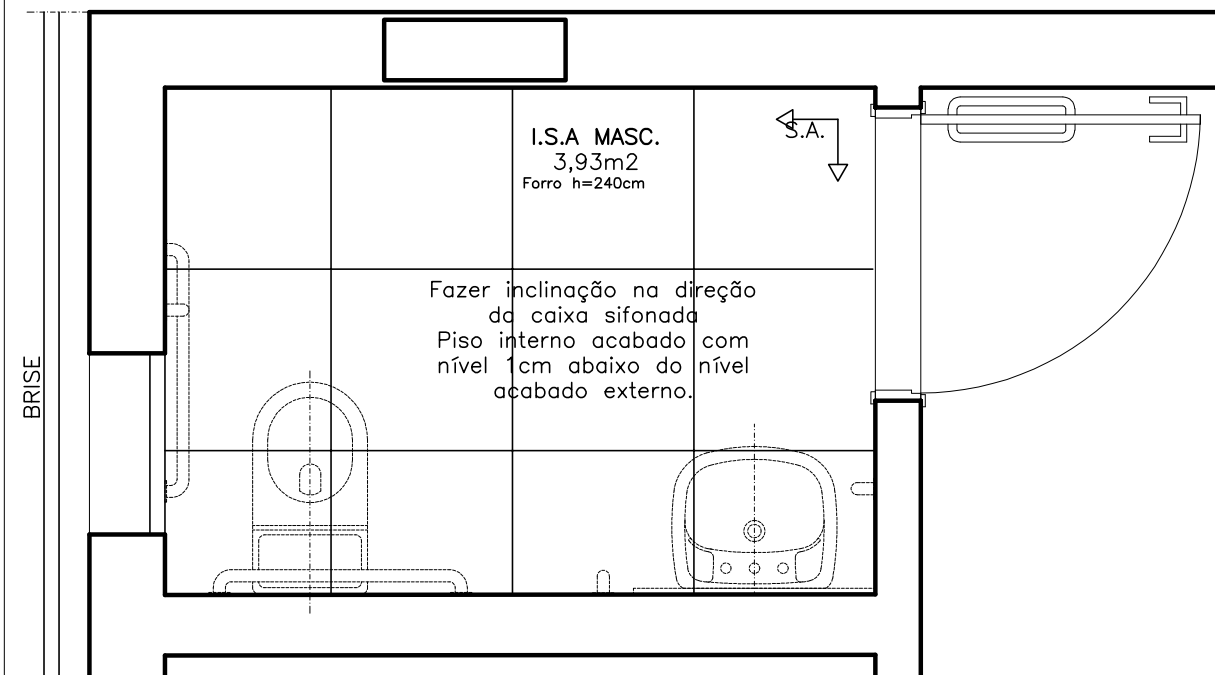

3º AO 7º PAV
I.S. ACESSÍVEL MASC. – PISOS
ESCALA 1:25

ACABAMENTOS

- **PISO:** porcelanato técnico (massa única), antiderrapante, borda retificada, 60x60cm, ref. ELIANE – Coleção Grânulos – Platina NA ou similar. Ver paginação de piso;
- **RODAPÉ:** em granito Cinza Corumbá ou Andorinha, h=10cm, e=2cm, semi embutido. Acabamento da junção das pedras em meia esquadria;
- **PAREDE:** cerâmica PEI-III, padrão extra classe A, dimensão 30x60cm, assentada horizontalmente, cor branca, acabamento brilhante, CECRISA, INCEPA ou similar;
- **TETO:** forro de gesso acartonado com juntas de dilatação em alumínio. Ver detalhe de forro.


OBSERVAÇÕES:
– CONFERIR MEDIDAS NO LOCAL E CONSULTAR CADERNO DE ESPECIFICAÇÕES E CADERNO DE LOUÇAS E METAIS;

Espelho cristal, lapidado, 60x120cm, e=4mm, colado com silicone

Barra vertical de apoio, tipo reta, $\varnothing 1 \frac{1}{4}$ ", comprimento = 40cm, em aço inox.

Torneira de mesa conforto (Deca 1173.C.CONF. ou similar), com alavanca e fechamento automático para lavatório, acabamento cromado. Ver Caderno de louças e metais.

Lavatório com coluna suspensa (Deca L51-CS117 ou similar), na cor branca. Altura de instalação: 80cm de topo, do piso acabado.

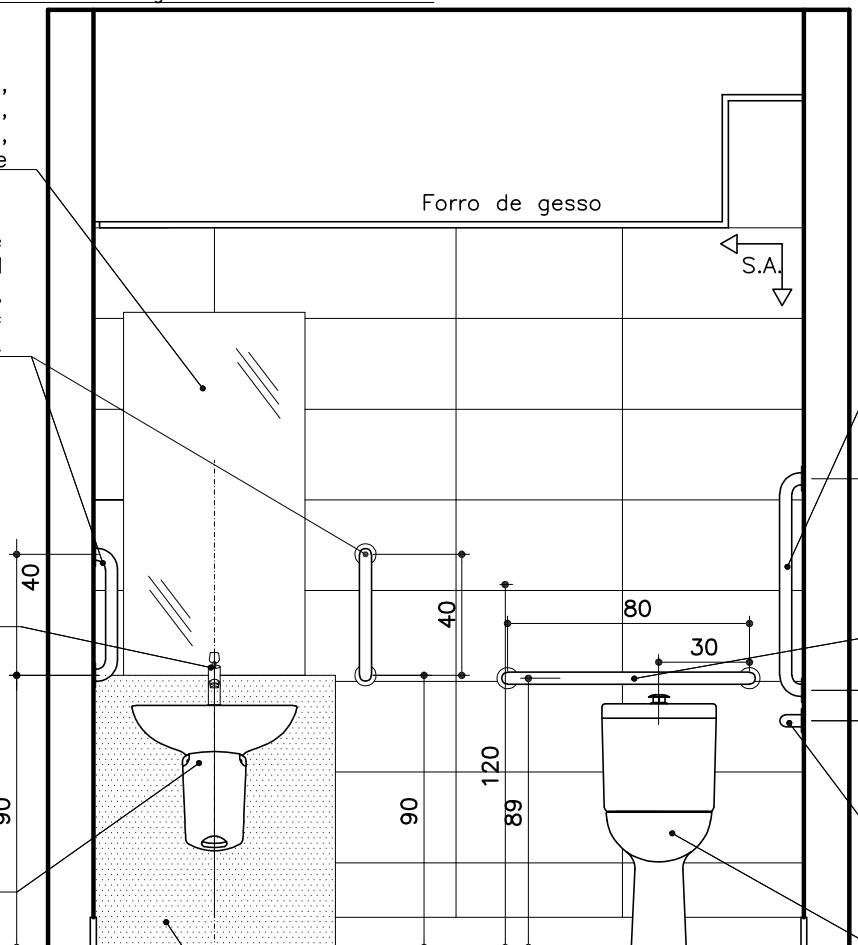

Revestimento em placa de granito Cinza Corumbá polido, e=2cm, com 80cm de largura e 90cm de altura.

Barra vertical de apoio lateral, tipo reta, $\varnothing 1 \frac{1}{4}$ ", comprimento = 70cm, em aço inox. Instalar a 10cm acima da barra horizontal.

Barra horizontal de apoio ao fundo, tipo reta, $\varnothing 1 \frac{1}{4}$ ", comprimento = 80cm, em aço inox. Instalar com o eixo a 89cm de altura do piso acabado, posicionada estendendo-se 30cm além do eixo do vaso em direção à parede lateral.

Barra horizontal de apoio lateral, tipo reta, $\varnothing 1 \frac{1}{4}$ ", comprimento = 80cm, em aço inox. Instalar com o eixo a 75cm de altura do piso acabado.

Vaso sanitário acessível Deca linha Conforto Vogue Plus P517, com caixa acoplada sem abertura frontal, ou similar


3º AO PAV
ELEVÇÃO 05
ESCALA 1:25

PROMOTORIAS DE JUSTIÇA DE IPATINGA – MG

DETALHAMENTO: ÁREAS MOLHADAS – SANITÁRIOS ACESSÍVEIS

CONTEÚDO:	I.S. ACESSÍVEL MASCULINO – PAV 3 A 7	REVISÃO 00	14/03/24
DESENHO:	KARINA SANTOS		FOLHA: 09/10

OBSERVAÇÕES:
- CONFERIR MEDIDAS NO LOCAL E CONSULTAR CADERNO DE ESPECIFICAÇÕES E CADERNO DE LOUÇAS E METAIS;

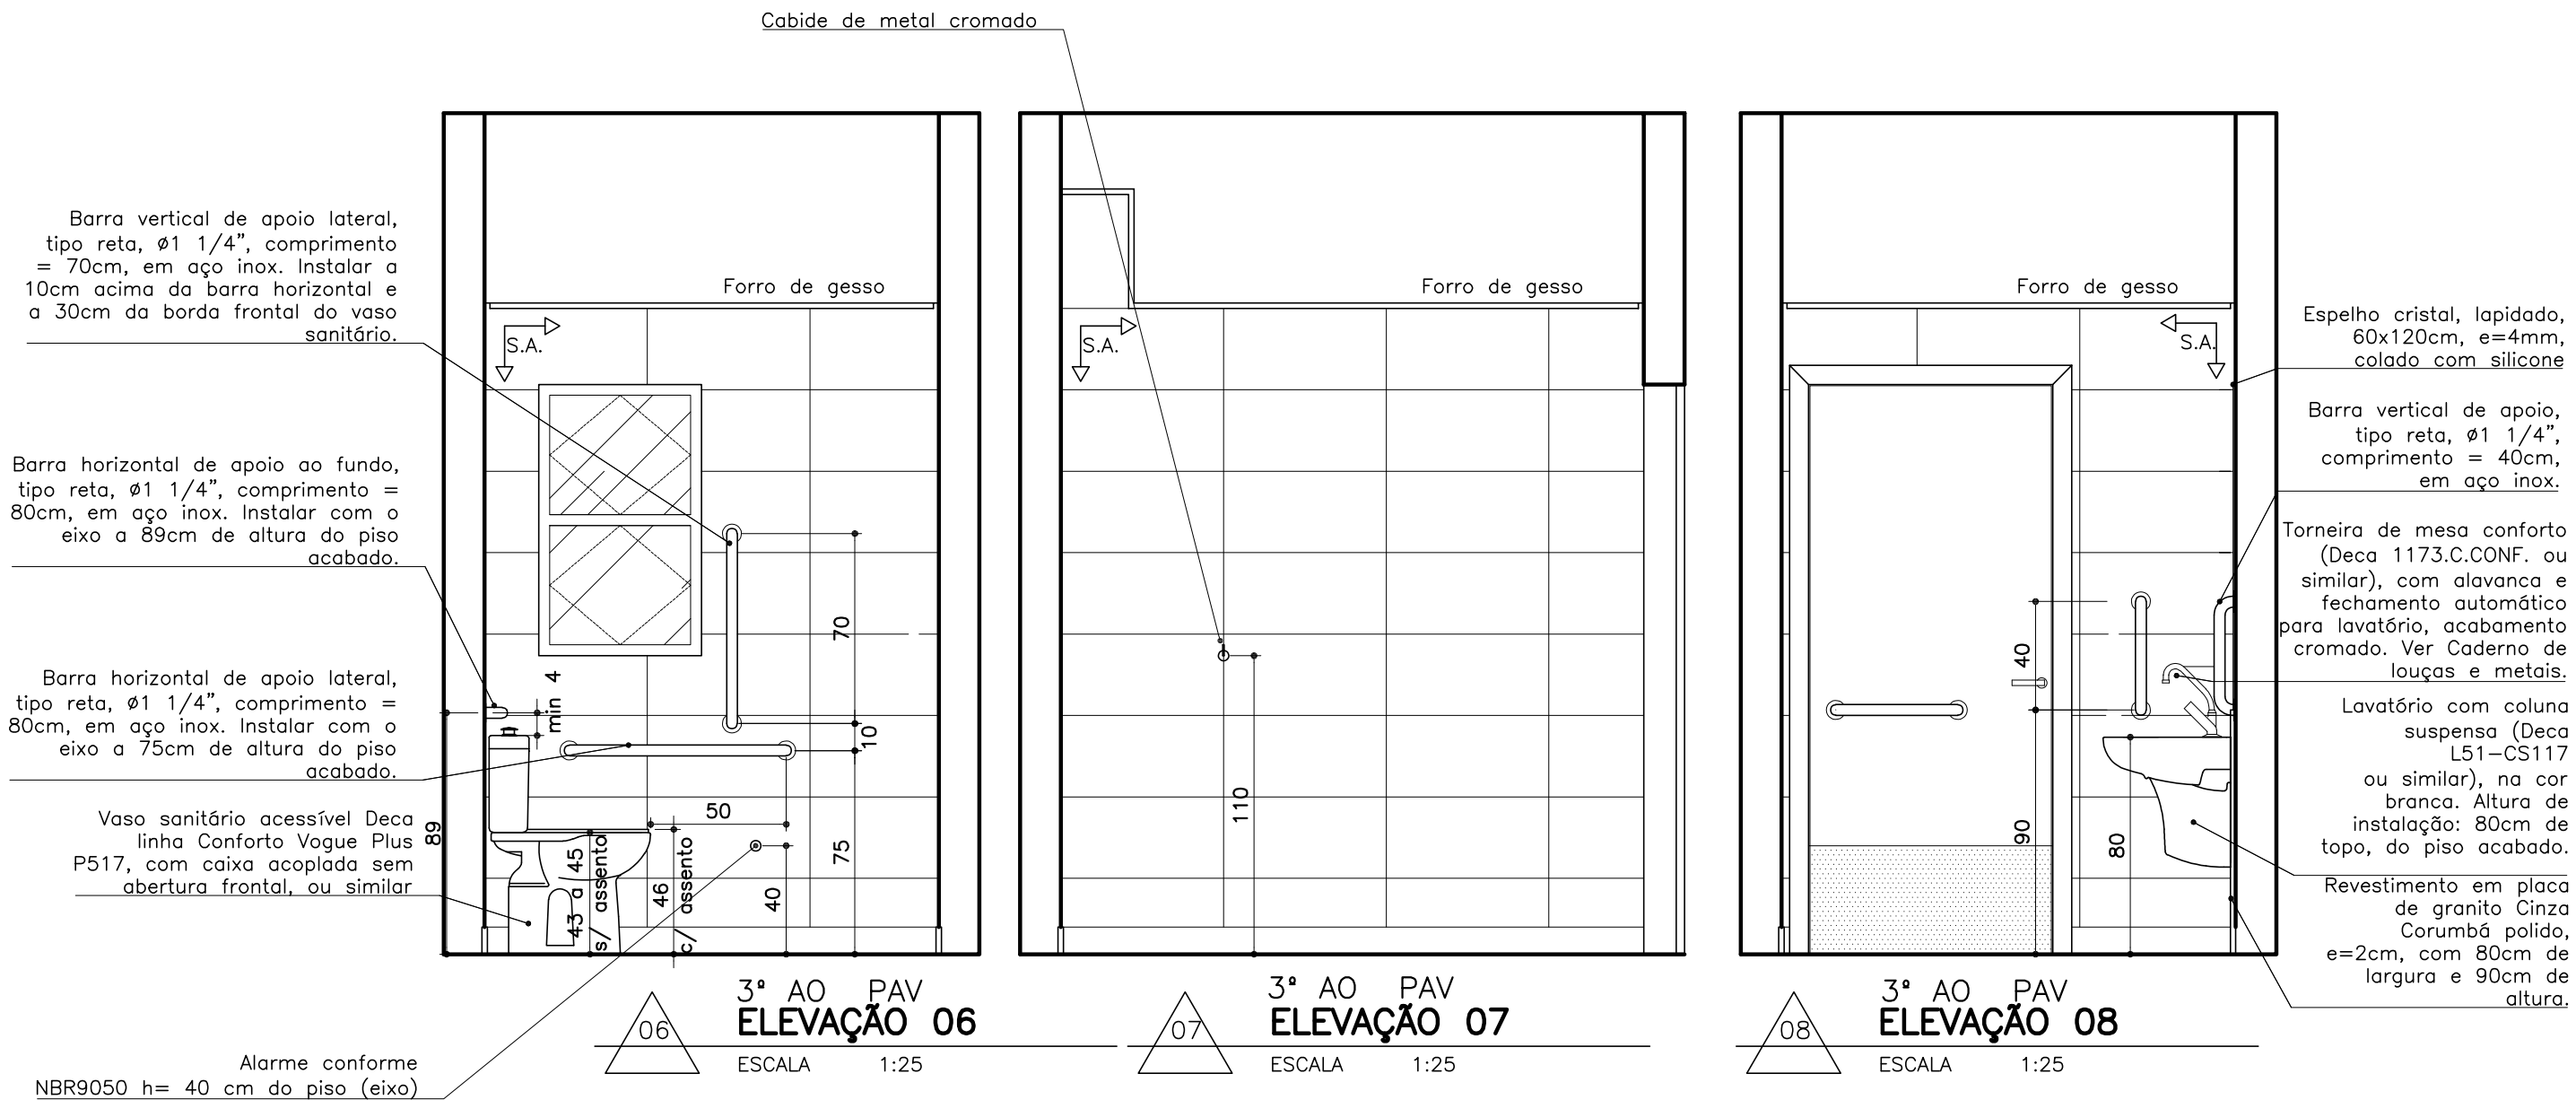

ACABAMENTOS

- **PISO:** porcelanato técnico (massa única), antiderrapante, borda retificada, 60x60cm, ref. ELIANE – Coleção Grânulos – Platina NA ou similar. Ver paginação de piso;
- **RODAPÉ:** em granito Cinza Corumbá ou Andorinha, h=10cm, e=2cm, semi embutido. Acabamento da junção das pedras em meia esquadria;
- **PAREDE:** cerâmica PEI-III, padrão extra classe A, dimensão 30x60cm, assentada horizontalmente, cor branca, acabamento brilhante, CECRISA, INCEPA ou similar;
- **TETO:** forro de gesso acartonado com juntas de dilatação em alumínio. Ver detalhe de forro.

PROMOTORIAS DE JUSTIÇA DE IPATINGA – MG

DETALHAMENTO: ÁREAS MOLHADAS – SANITÁRIOS ACESSÍVEIS

CONTEÚDO:	I.S. ACESSÍVEL MASCULINO – PAV 3 A 7	REVISÃO 00	14/03/24
DESENHO:	KARINA SANTOS		FOLHA: 10/10