


PLANTA RECEPÇÃO – LOCAÇÃO DO BALCÃO

ESCALA 1:50

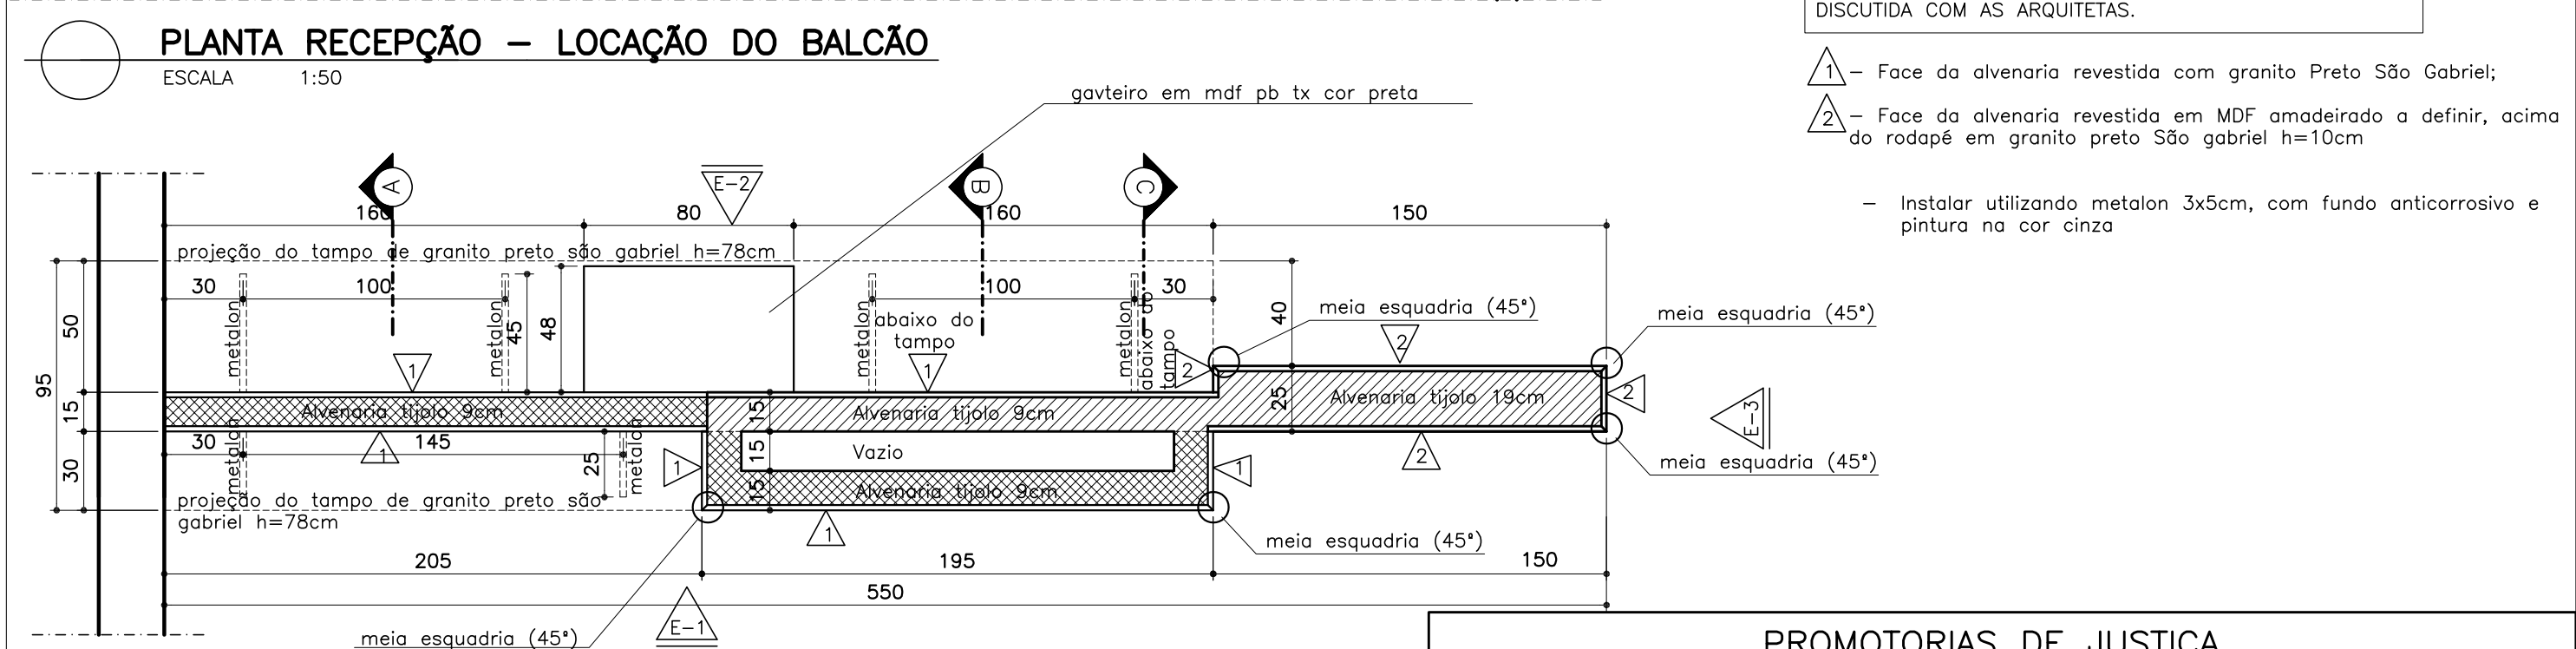

PLANTA DO BALCÃO – ALVENARIAS

ESCALA 1:25

LEGENDA

- Alvenaria h=105cm após aplicação do revestimento superior
- Alvenaria h=78cm após aplicação do revestimento superior

MUITO IMPORTANTE: A FIXAÇÃO DOS TAMPOS DEVERÁ SER DISCUTIDA COM AS ARQUITETAS.

- 1 – Face da alvenaria revestida com granito Preto São Gabriel;
- 2 – Face da alvenaria revestida em MDF amadeirado a definir, acima do rodapé em granito preto São gabriel h=10cm
- Instalar utilizando metalon 3x5cm, com fundo anticorrosivo e pintura na cor cinza


PROMOTORIAS DE JUSTIÇA
DE IPATINGA – MG

DETALHAMENTO: BALCÃO RECEPÇÃO – 1º PAVIMENTO

CONTEÚDO: PLANTA RECEPÇÃO – LOCAÇÃO DO BALCÃO E PLANTA BALCÃO – ALVENARIAS	REVISÃO 00	23/02/24
DESENHO: KARINA SANTOS		FOLHA: 01/04

Furos no
tempo
para
passagem
de fiação
— 4
unidades.
Fornecer
acabamento
plástico
para os
furos, na
cor
preta.

FOLHA:
02/04

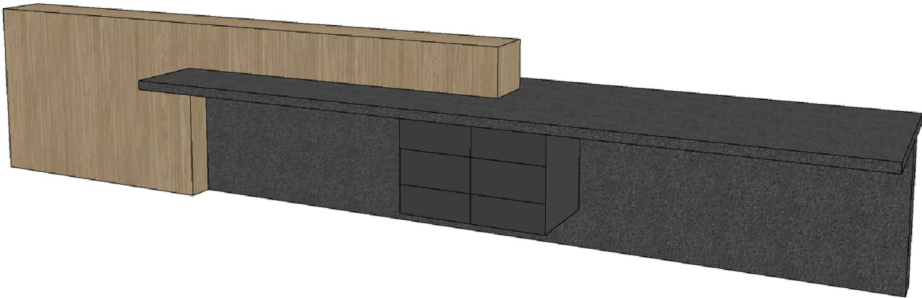

PROMOTORIAS DE JUSTIÇA DE IPATINGA – MG		
DETALHAMENTO: BALCÃO RECEPÇÃO – 1º PAVIMENTO		
CONTEÚDO: PERSPECTIVAS	REVISÃO 00	22/02/24
DESENHO: KARINA SANTOS		FOLHA: 04/04