


3° PAVIMENTO  
**PLANTA BANCADA 1**  
ESCALA 1:25


BANCADA 70x49,5cm – Granito Cinza Corumbá

- A bancada deverá ser embutida 2cm na alvenaria (no comprimento e na lateral) e ser instalada com metalão;
- TESTEIRA: em granito Cinza Corumbá, altura=8cm e espessura=2cm, acabamento de bancada seca em meia esquadria. Deverá ser instalada no comprimento da bancada que não encaixar na alvenaria;
- RODABANCADA: em granito Cinza Corumbá, altura=8cm e espessura=2cm, sendo embutida 1cm na alvenaria. Deverá ser instalada no comprimento e na lateral da bancada em contato com a alvenaria e pilar.
- O topo das testeiras das bancadas adjacentes deverão ser contínuas e estar alinhadas

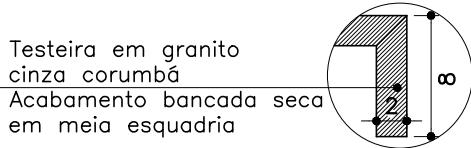

**BANCADA SECA  
DET 02**  
ESCALA 1:25

3° PAVIMENTO  
**BANCADA PURIFICADOR**  
ESCALA 1:25

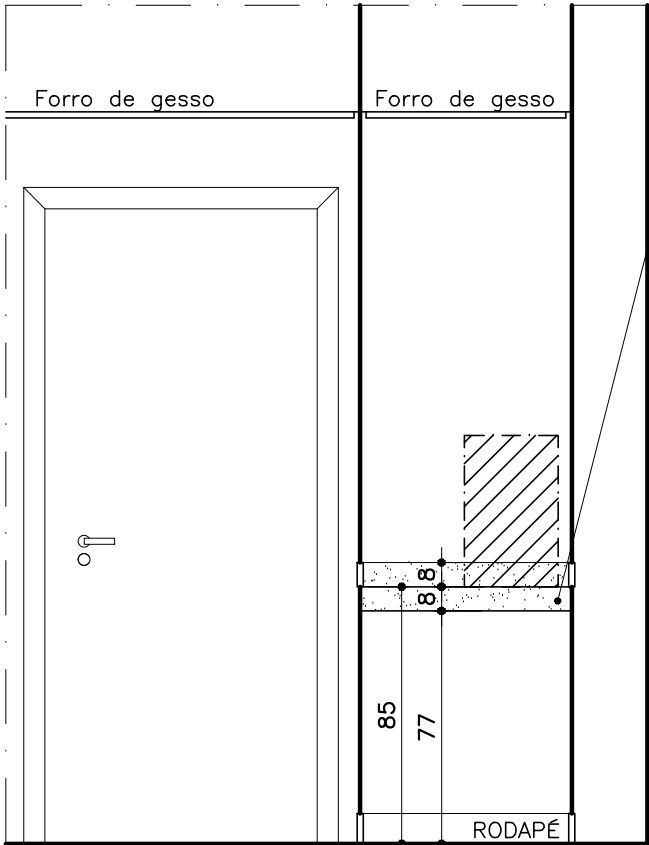

BANCADA 1: em granito Cinza Corumbá, 70x50cm, h=85cm, com testeira h=8cm (bancada seca), rodabancada h=8cm. Ver planta da bancada.

3° PAVIMENTO  
**ELEVAÇÃO 01**  
ESCALA 1:25

OBSERVAÇÕES:  
– CONFERIR MEDIDAS NO LOCAL E CONSULTAR CADERNO DE ESPECIFICAÇÕES E CADERNO DE LOUÇAS E METAIS;

PROMOTORIAS DE JUSTIÇA DE IPATINGA – MG		
DETALHAMENTO: BANCADA PURIFICADOR CIRCULAÇÃO 3° PAVIMENTO		
CONTEÚDO: PLANTA, ELEVAÇÃO 01 E ESPECIFICAÇÕES	REVISÃO 00	18/07/25
DESENHO: MARCELLA LORDELLO		FOLHA: 01/01