


PASSO 1

DEVERÃO SER FINALIZADOS TODOS OS SERVIÇOS DE IMPERMEABILIZAÇÃO DA LAJE TÉCNICA, INCLUSIVE A PROTEÇÃO MECÂNICA, OBSERVANDO AS INCLINAÇÕES PARA OS RALOS.

OBSERVAÇÃO

ANTES DA EXECUÇÃO DAS BASES DE CONCRETO, É FUNDAMENTAL VERIFICAR AS DIMENSÕES EXATAS DAS UNIDADES CONDENSADORAS ADQUIRIDAS, A FIM DE GARANTIR QUE FIQUEM CORRETAMENTE APOIADAS E NIVELADAS.

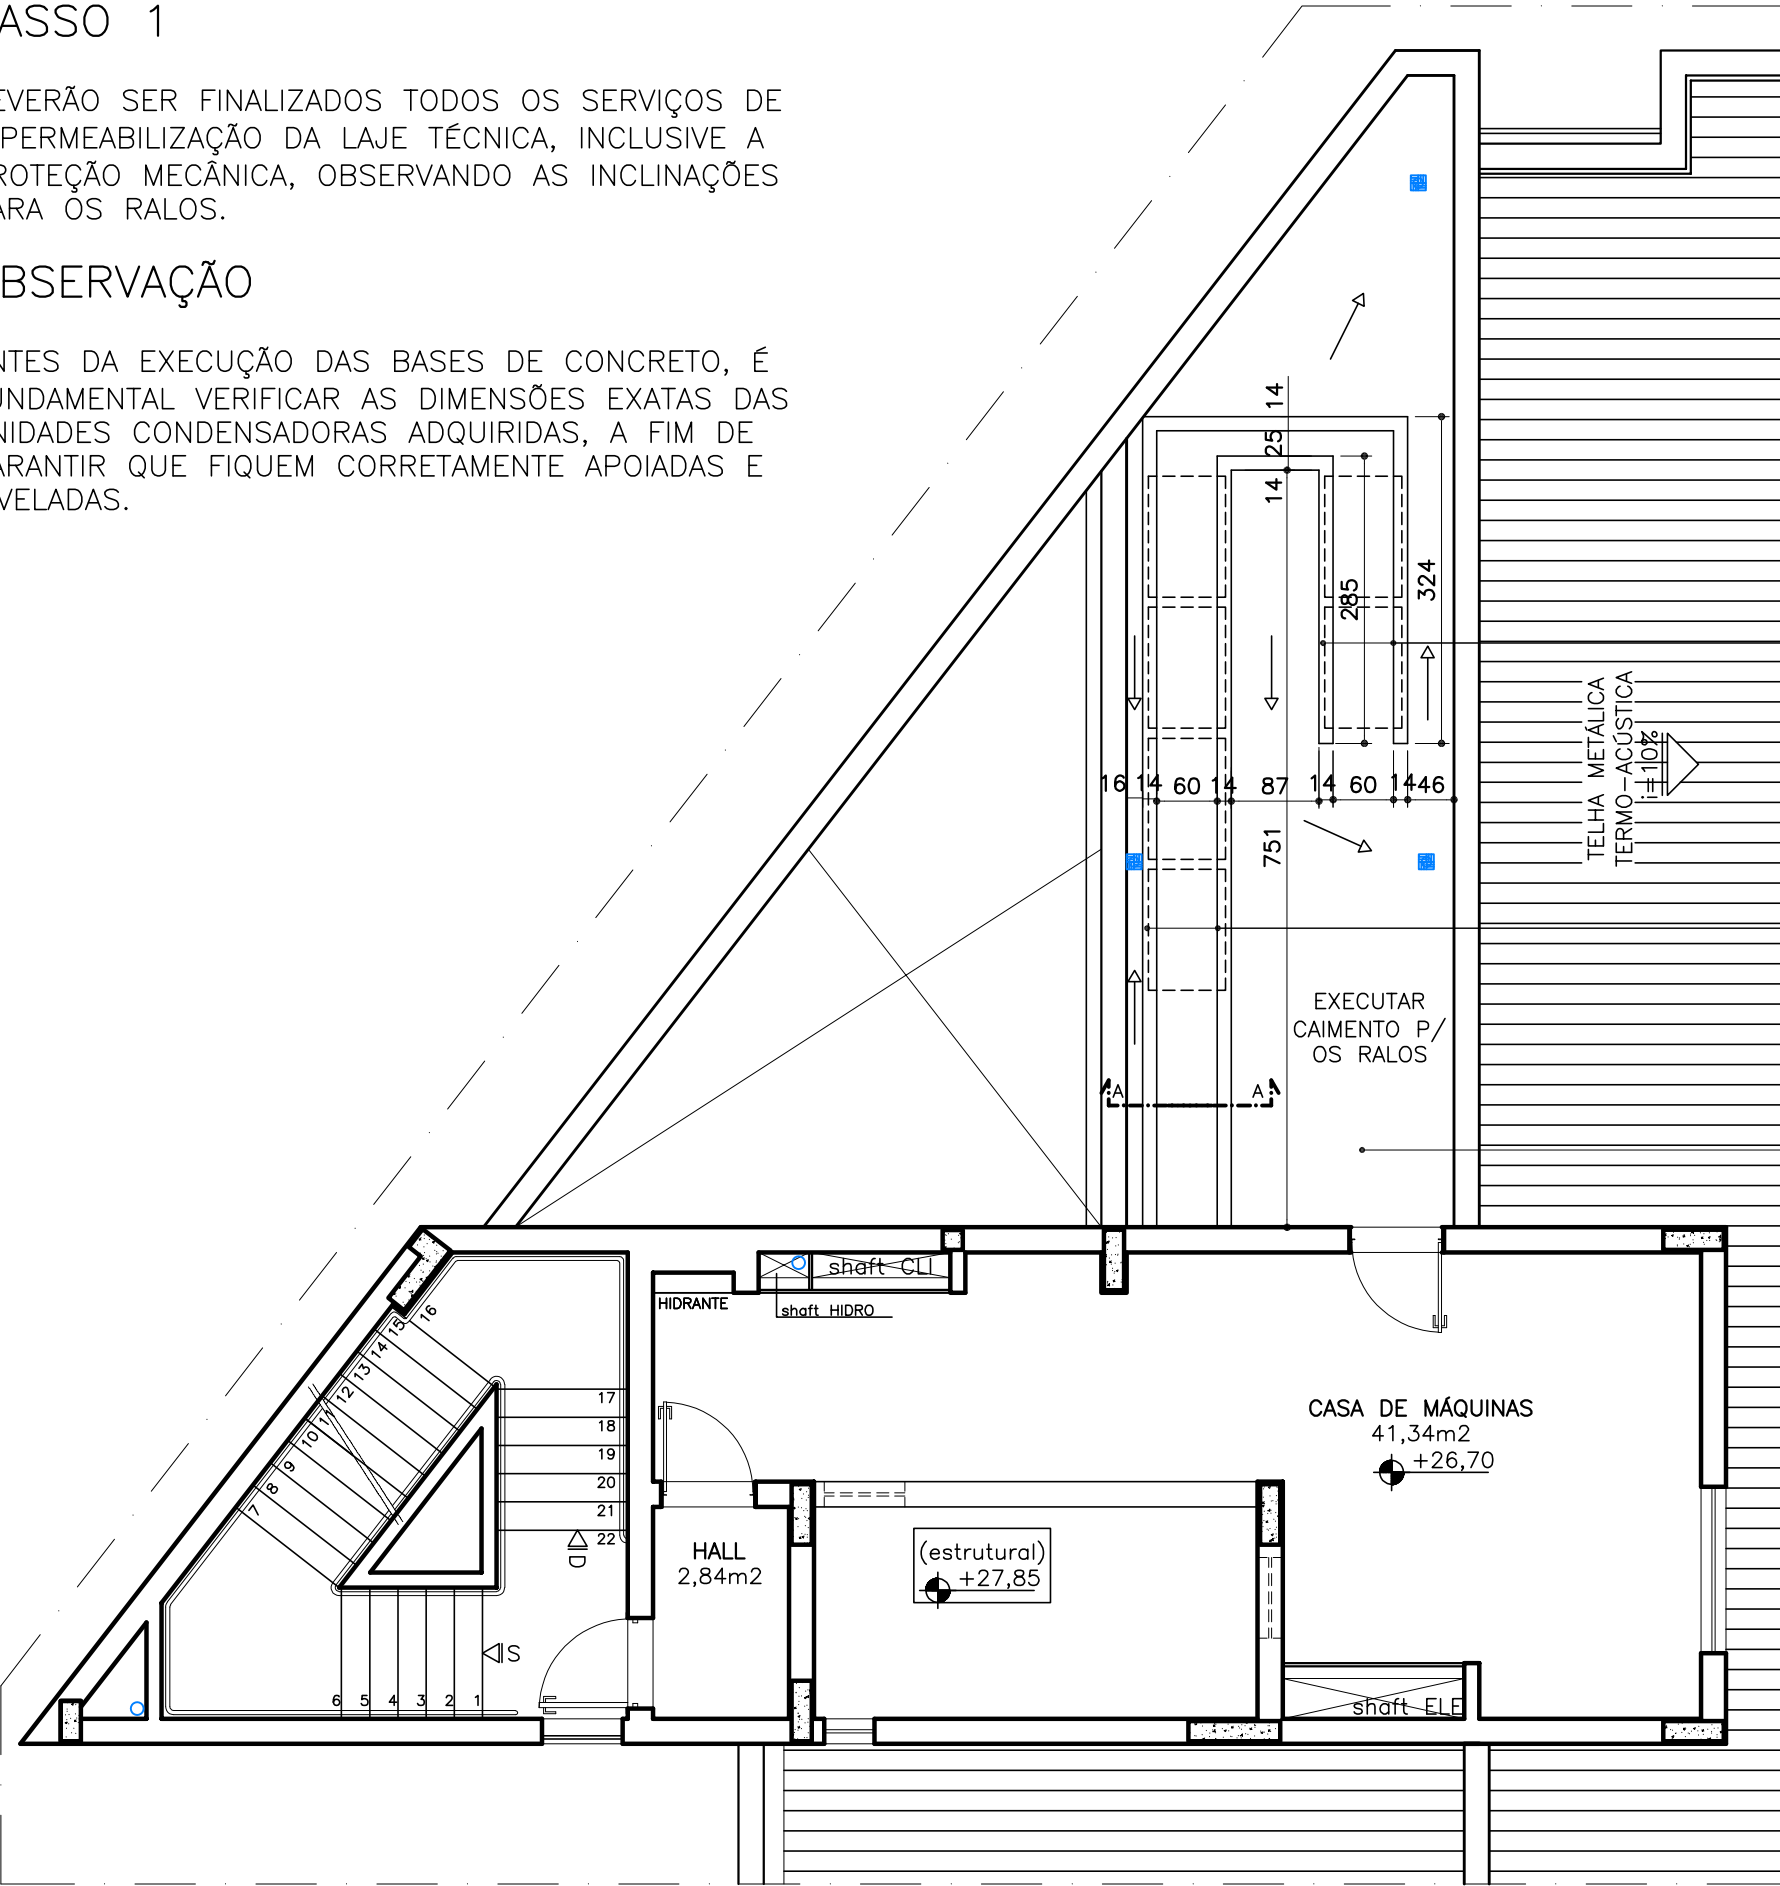


BASE EM BLOCO CANALETA TIPO "U",  
14X19X39CM, CHEIO DE CONCRETO  
SIMPLES FCK 25MPA

BASE EM BLOCO CANALETA TIPO "U",  
14X19X39CM, CHEIO DE CONCRETO  
SIMPLES FCK 25MPA

LAJE  
IMPERMEABILIZADA  
(DESCOBERTA)  
32,11m²  
Impermeabilizada  
Esta laje deverá ser rebaixada  
Nível estrutural = +26,42

OBS.: CONFERIR MEDIDAS NO LOCAL.

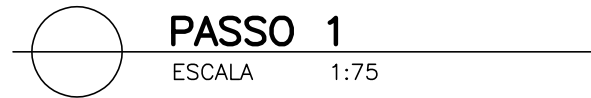


PROMOTORIAS DE JUSTIÇA DE IPATINGA – MG			
DETALHAMENTO: BASE DAS CONDENSADORAS			
CONTEÚDO:	PLANTA COBERTURA – EXECUÇÃO: PASSO 1	REVISÃO 00	16/07/25
DESENHO:	Marcella Lordello		FOLHA: 01/04

PASSO 2

NAS BORDAS INTERNAS DAS BASES DE CONCRETO QUE RECEBERÃO A TAMPA, DEVERÁ SER EXECUTADO REBAIXO E INSTALAÇÃO DE CANTONEIRA METÁLICA – VER DETALHE DAS BORDAS

O TOPO DAS BASES DE CONCRETO DEVERÁ ESTAR NIVELADO PARA RECEBER A TAMPA DE PROTEÇÃO DAS TUBULAÇÕES

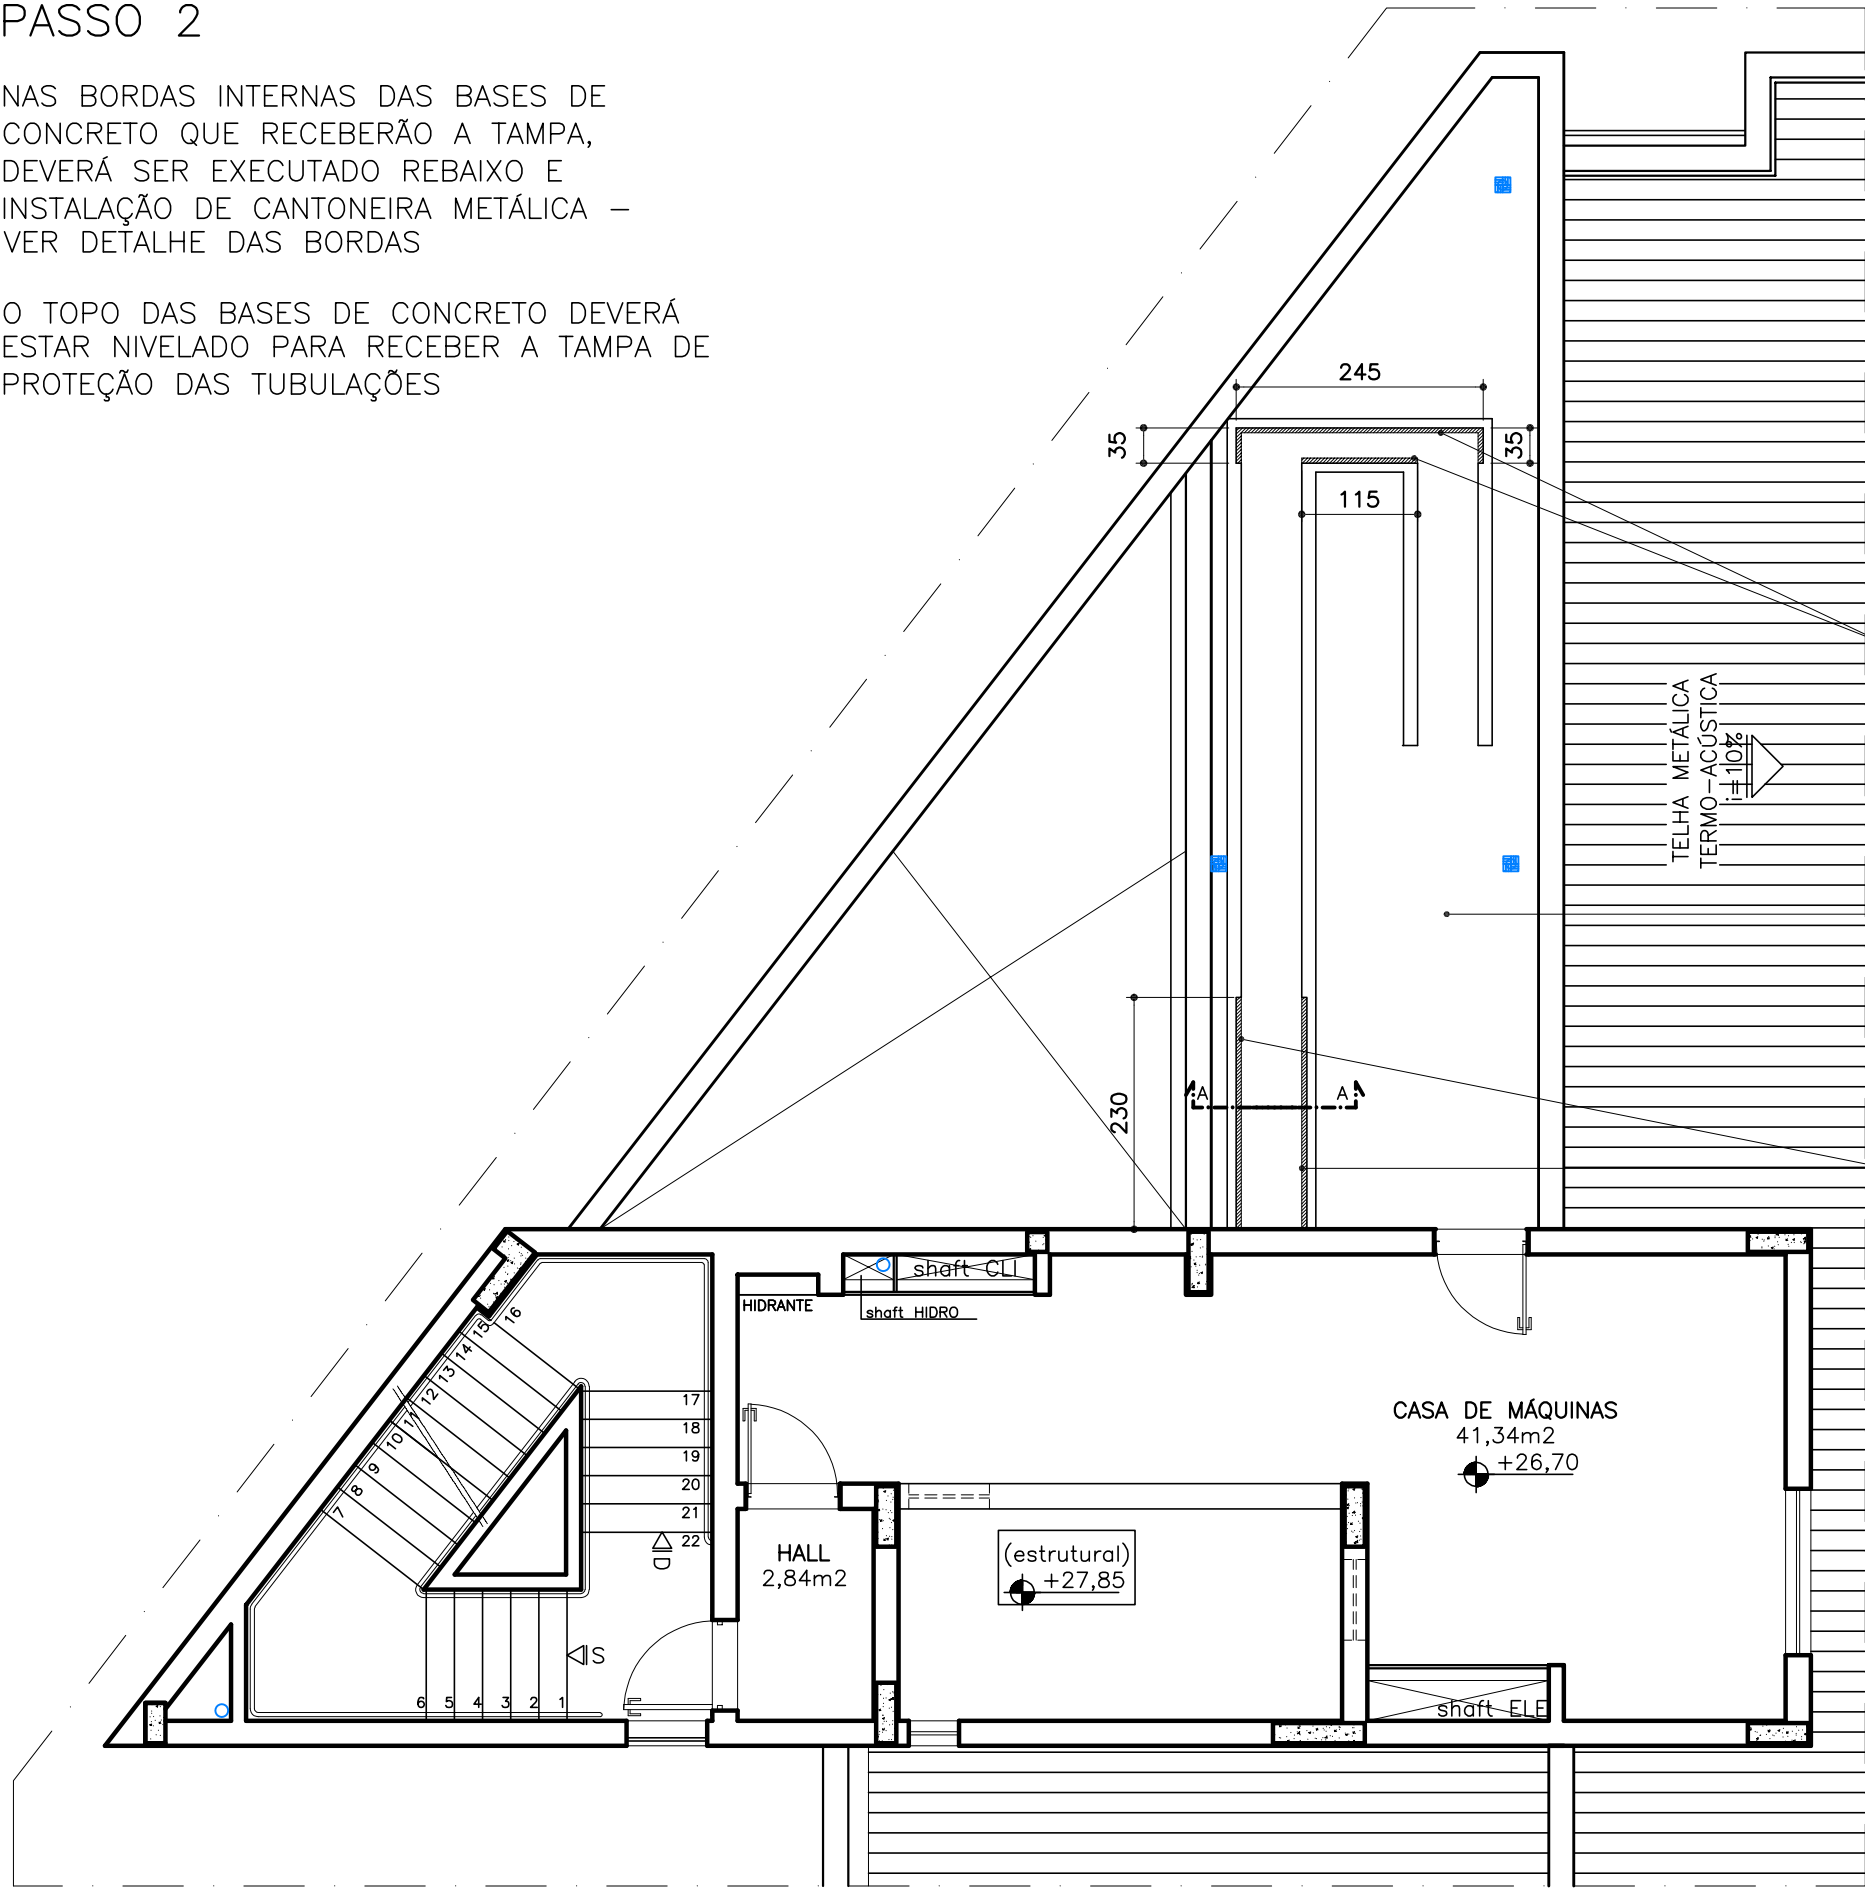

**PASSO 2 E PASSO 3**  
ESCALA 1:75

OBS.: CONFERIR MEDIDAS NO LOCAL.

PROMOTORIAS DE JUSTIÇA DE IPATINGA – MG			
DETALHAMENTO: BASE DAS CONDENSADORAS			
CONTEÚDO:	EXECUÇÃO: PASSO 2	REVISÃO 00	16/07/25
DESENHO:	Marcella Lordello		FOLHA: 02/04


PASSO 3  
EXECUTAR TAMPAS DE PROTEÇÃO PARA AS  
CANALETAS, CONFORME DETALHE PRÓXIMA  
PRANCHA

TAMPAS:

- TAMPA TIPO 1: 70x57,5cm  
Quantidade: 4 unidades
- TAMPA TIPO 2: 65x35cm  
Quantidade: 2 unidades
- TAMPA TIPO 3: 57,5x35cm  
Quantidade: 2 unidades



OBS: AS TAMPAS DEVERÃO SER PINTADAS.

OBS: A MEDIDA DAS TAMPAS DEVERÁ SER  
CONFERIDA DE ACORDO COM A DISTÂNCIA  
REAL ENTRE AS BASES DE CONCRETO,  
GARANTINDO O ENCAIXE ADEQUADO DAS  
MESMAS.

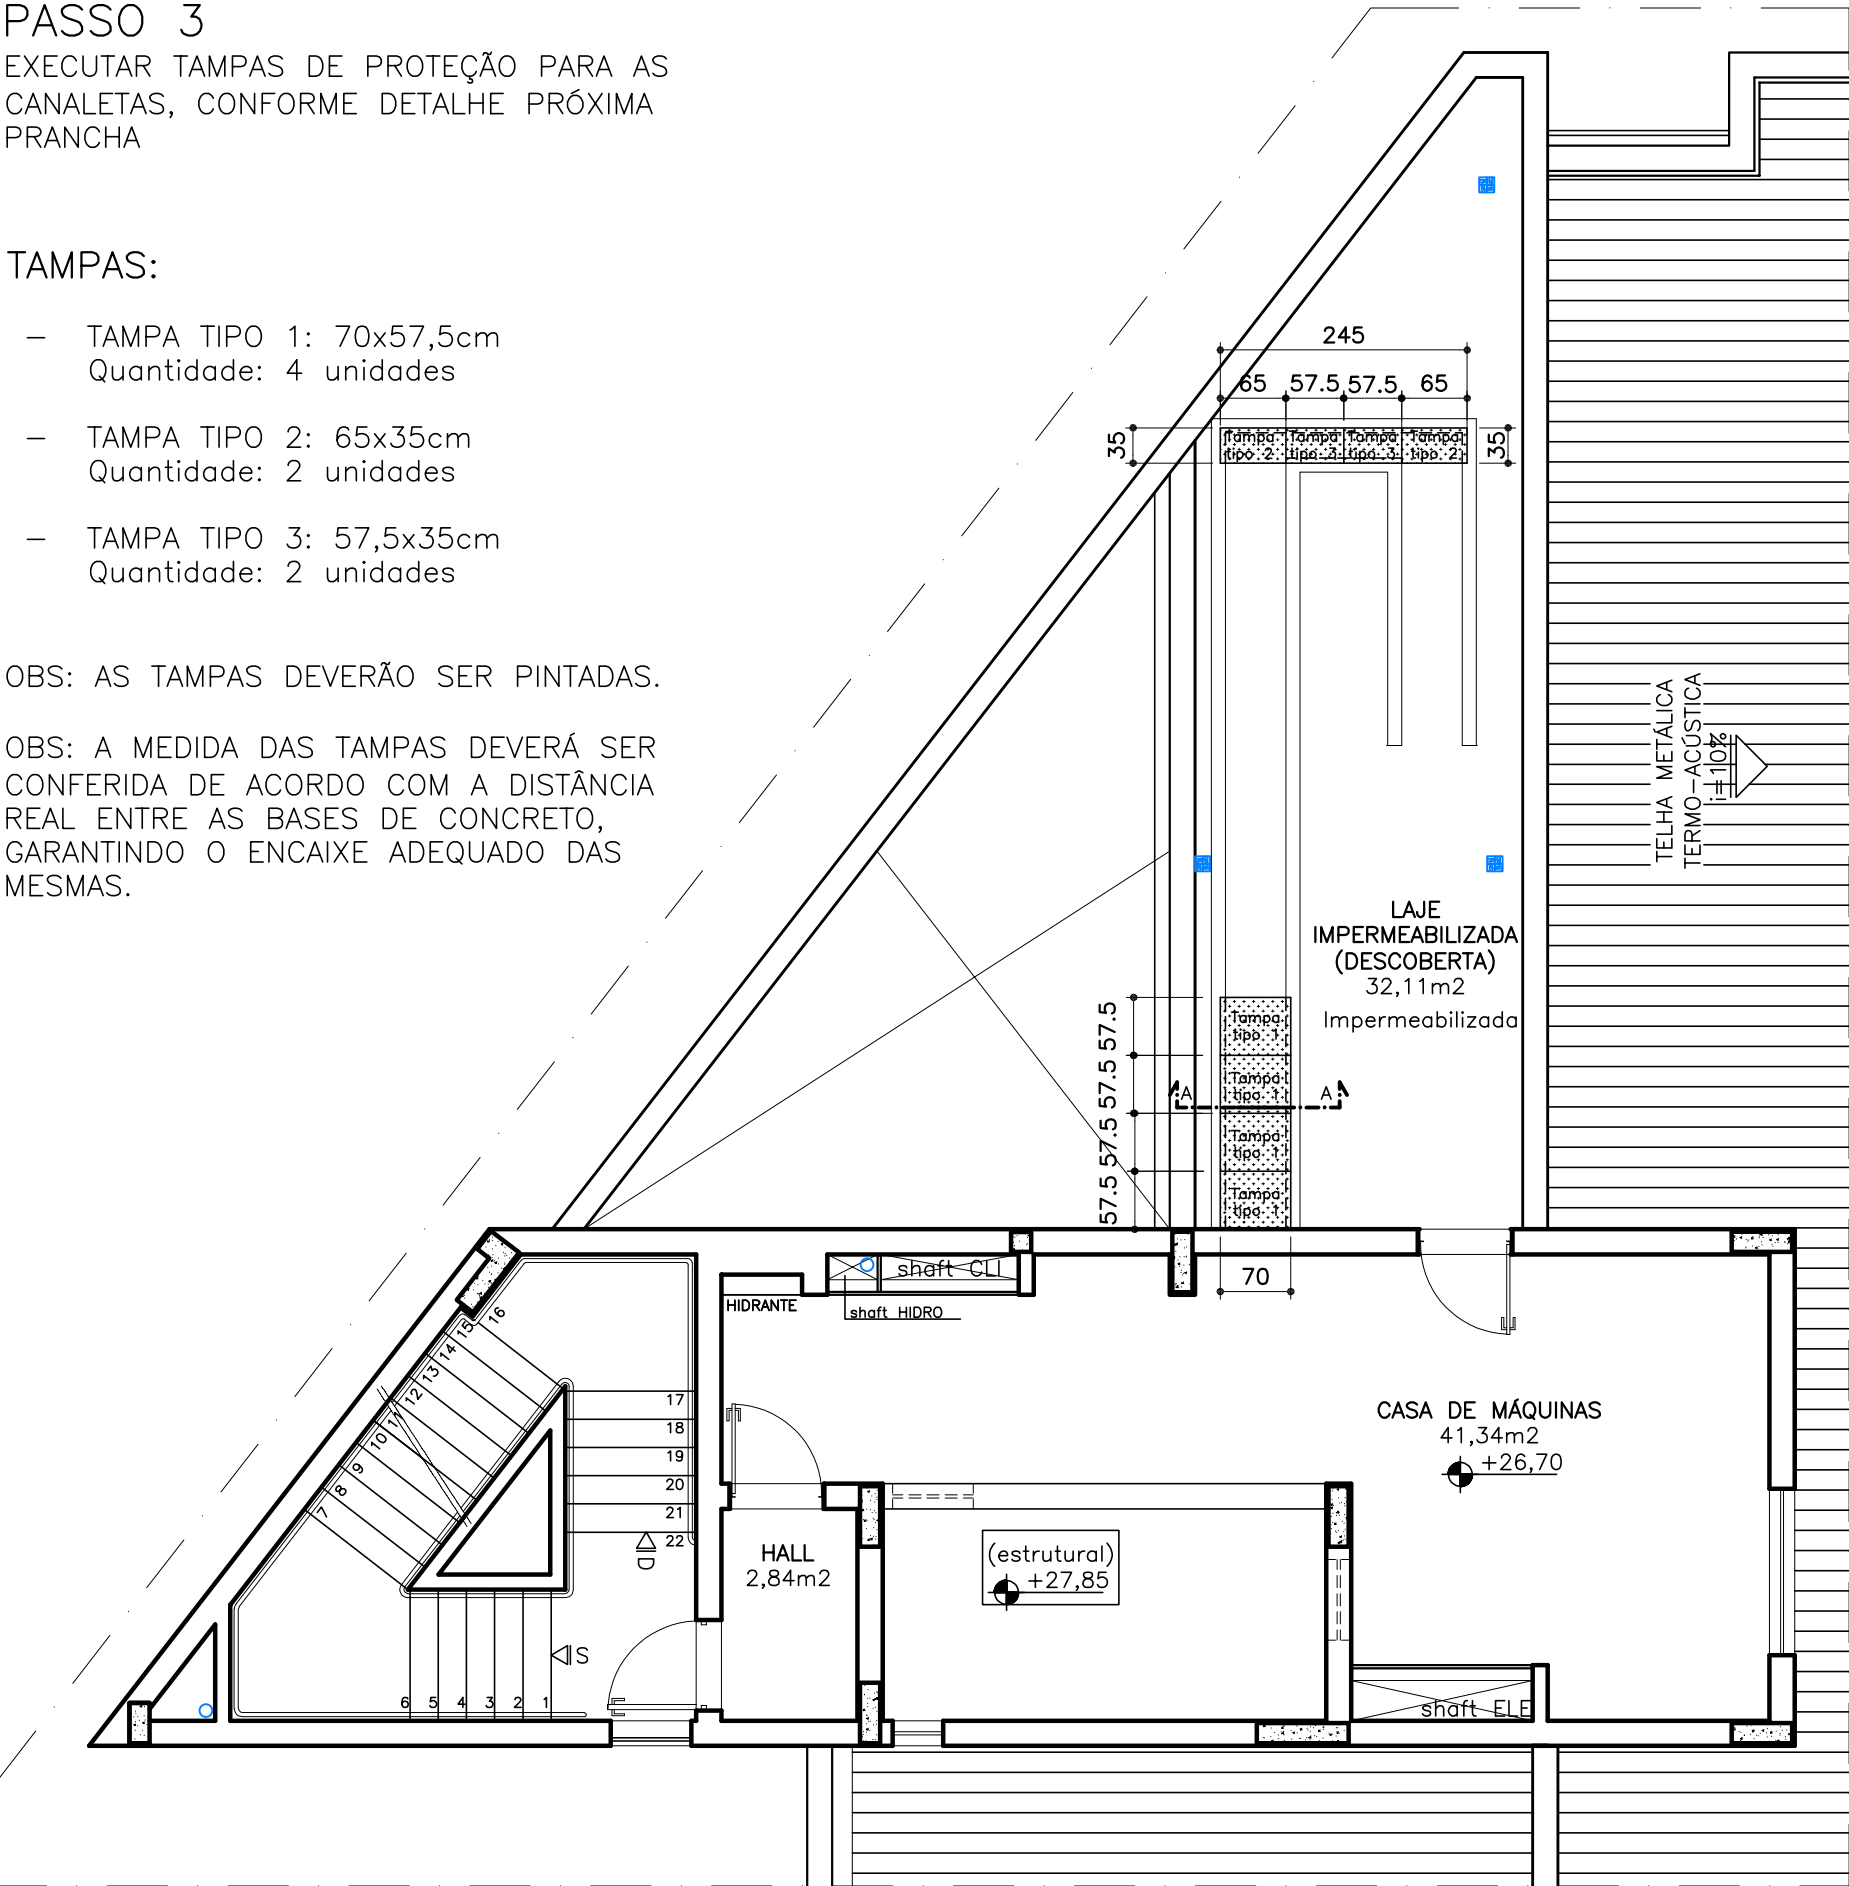

OBS.: CONFERIR MEDIDAS NO LOCAL.







PROMOTORIAS DE JUSTIÇA DE IPATINGA – MG			
DETALHAMENTO: BASE DAS CONDENSADORAS			
CONTEÚDO:	EXECUÇÃO: PASSO 3 (TAMPAS)	REVISÃO 00	16/07/25
DESENHO:	Marcella Lordello		FOLHA: 03/04

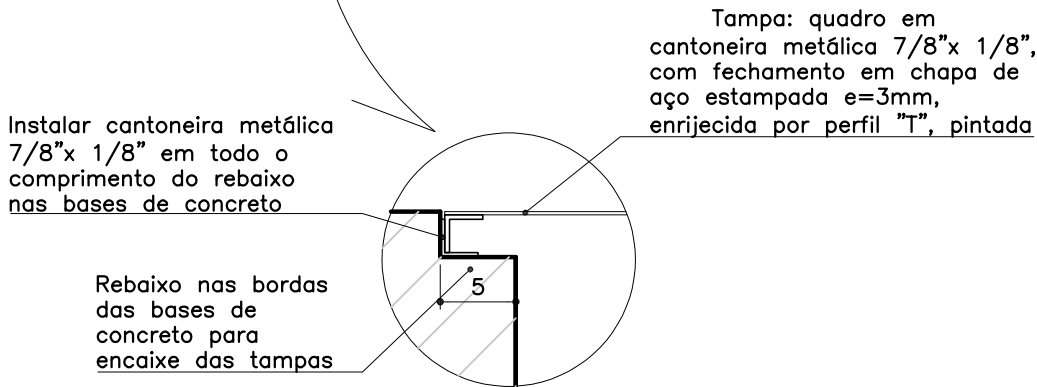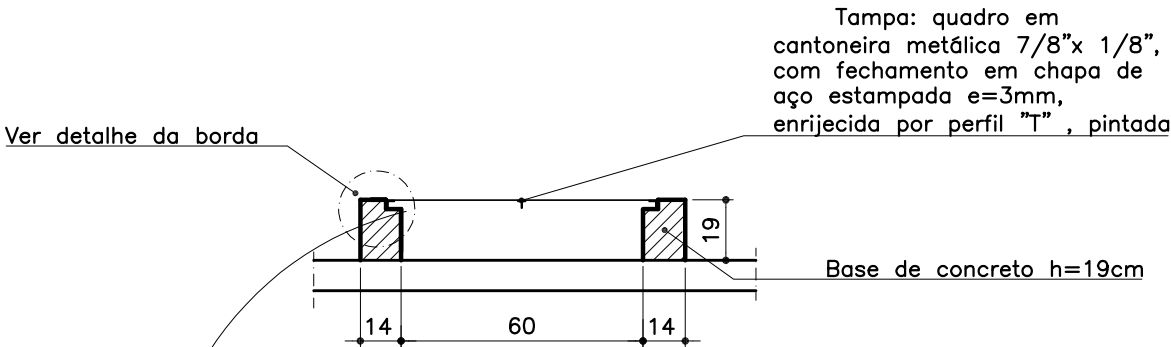

QUANTITATIVO DA CANTONEIRA METÁLICA A SER INSTALADA NO REBAIXO DAS BASES DE CONCRETO

Quantidade: 8,90m

2,30 + 2,30 + 1,15 + 2,45 + 0,35 + 0,35= 8,90m

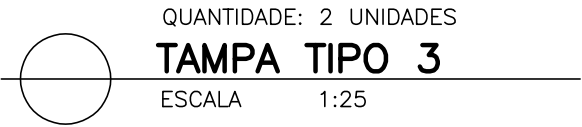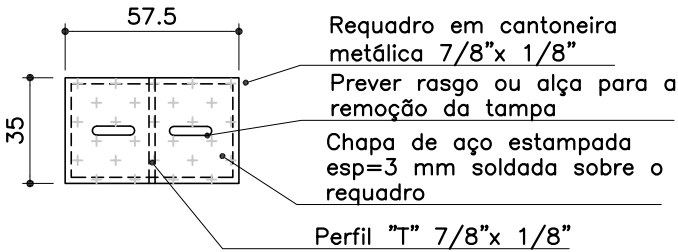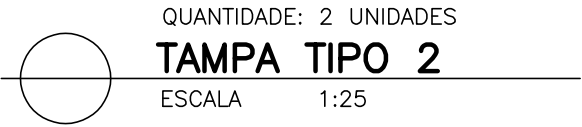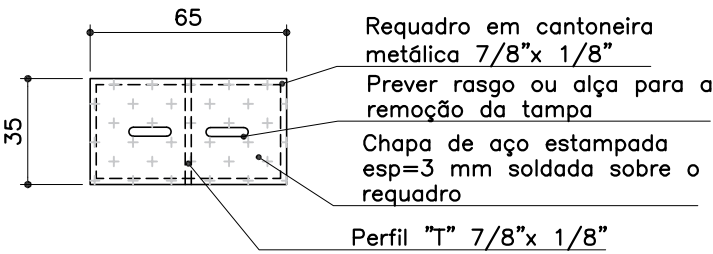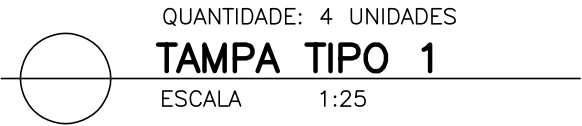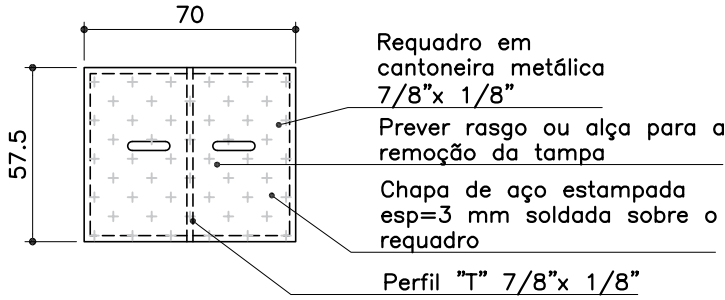

OBS.: CONFERIR MEDIDAS NO LOCAL.

PROMOTORIAS DE JUSTIÇA DE IPATINGA – MG			
DETALHAMENTO: BASE DAS CONDENSADORAS			
CONTEÚDO:	DETALHAMENTO DA BORDA DAS BASES E DAS TAMPAS	REVISÃO 00	16/07/25
DESENHO:	Marcella Lordello		FOLHA: 04/04