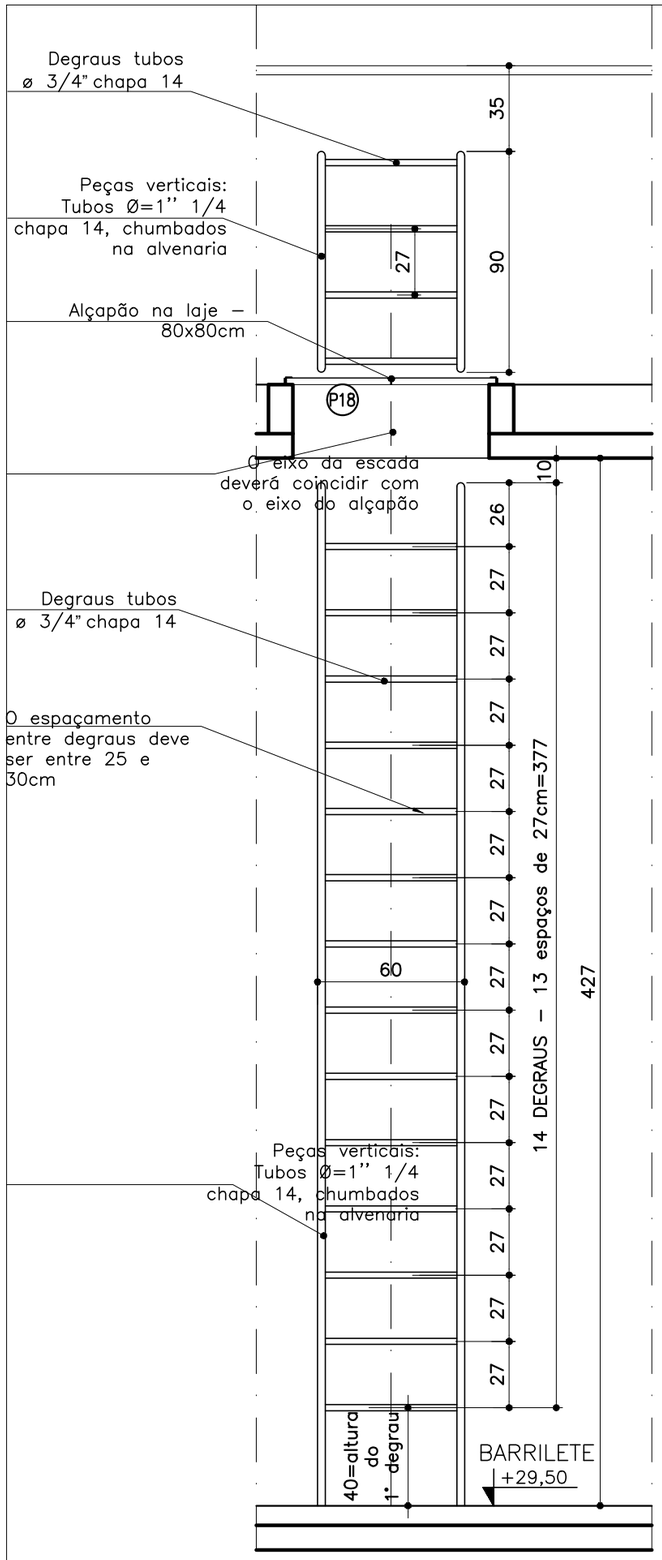


01 **ELEVAÇÃO 01**

ESCALA 1:25

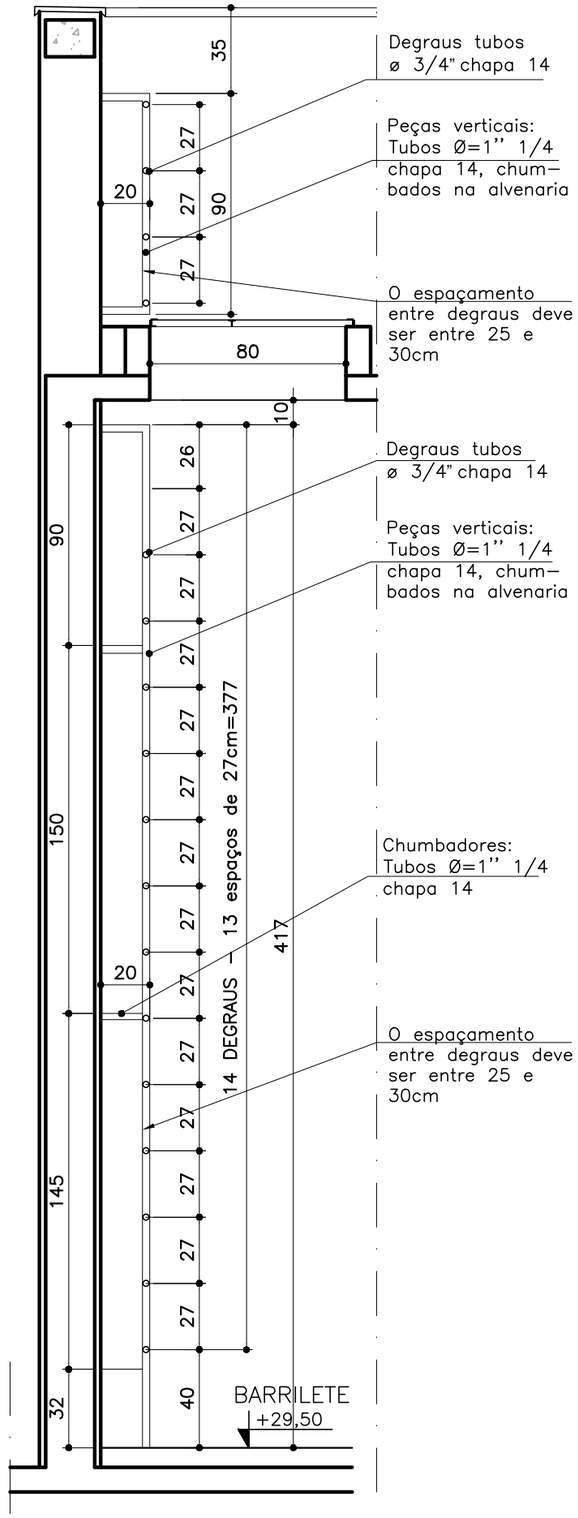


A **CORTE AA**

ESCALA 1:25

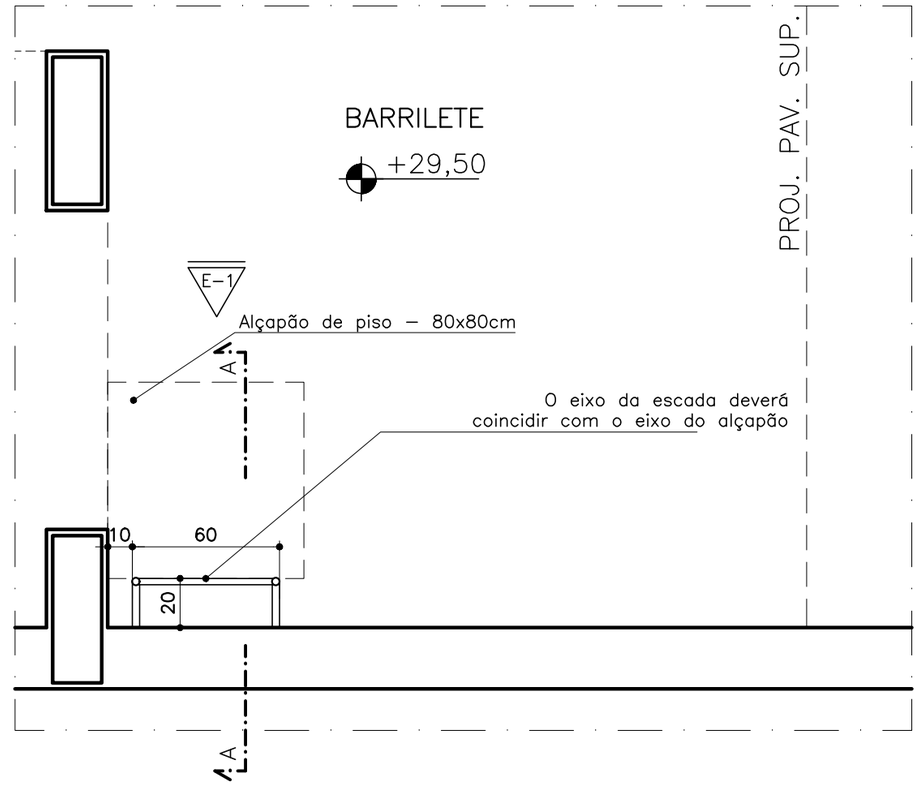


ACESSO AOS ALÇAPÕES DOS RESERVATÓRIOS SUPERIORES

## PLANTA ESCADAS MARINHEIRO

ESCALA 1:25

## ELEMENTOS DE FERRO

- Todos os materiais utilizados nos elementos de ferro deverão ser isentos de falhas de laminação e defeitos de fabricação. Os perfis, barras e chapas de ferro utilizados na sua fabricação serão isentos de empenamentos, defeitos de superficie e diferenças de espessura. As dimensões deverão atender as exigências de resistência pertinente ao uso e aos requisitos estéticos.
- Sempre que possível, na junção dos elementos será realizada solda, evitando–se rebites e parafusos.
- Todos os ângulos ou linhas de emenda serão esmerilhados ou limados, de modo a serem removidas as saliências e asperezas da solda. Os elementos de ferro deverão ser entregues com fundo preparador (zarcão).
- A instalação das peças deverá obedecer ao alinhamento, prumo, esquadro e nivelamento indicado no projeto e qualquer modificação ou impedimento na execução/instalação das peças deverá ser comunicado à fiscalização.

## OBSERVAÇÕES:

- CONFERIR MEDIDAS NO LOCAL;
- AS ESPECIFICAÇÕES COMPLETAS ESTÃO NO CADERNO DE ESPECIFICAÇÕES – CONSULTAR!

PROMOTORIAS DE JUSTIÇA
DE IPATINGA – MG

DETALHAMENTO: ESCADAS MARINHEIRO

| | | |
|---|---|---|
| DETALHE: | ESCADA DE ACESSO AOS ALÇAPÕES DOS RESERVATÓRIOS SUPERIORES | REVISÃO 00 |
| CONTEÚDO: | PLANTA, CORTE AA E ELEVAÇÃO 01 | 26/03/24 |
| DESENHO: | Marcella Lordello | FOLHA: 01/01 |