


ELEVAÇÃO P1a – 90x210cm

ESCALA 1:25


- "PORTA PRONTA" TIPO PRANCHETA – 1 FOLHA DE ABRIR
- ACABAMENTO: MADEIRA TAUARI (em lâmina natural ou natural pré-composto)
- MARCO COM LARGURA DE 15cm
- ALIZAR: LARGURA=7cm, ACABAMENTO RETO (QUINAS VIVAS) E MEIA ESQUADRIA
- FECHADURA: COMPLETA COM ROSETA E CHAVE DE ENTRADA PARA TRÁFEGO INTENSO
- MAÇANETA: TIPO ALAVANCA – CROMADA
- MÁQUINA: 55mm
- DOBRADIÇAS: 03 UNIDADES – CROMADAS COM CANTO REDONDO
- QUANTIDADE: 44 unidades
- LOCAL:
  - 1º PAVIMENTO: sala técnica, sala elétrica
  - 2º PAVIMENTO: sala técnica, circulação, ar condicionado, copa de apoio
  - 3º PAVIMENTO: copa, refeitório, circulação, área serviço, copa/café, apoio dos terceirizados.
  - 4º ao 7º PAVIMENTOS: copa, Gabinetes 1 a 5, ar condicionado, sala de reuniões

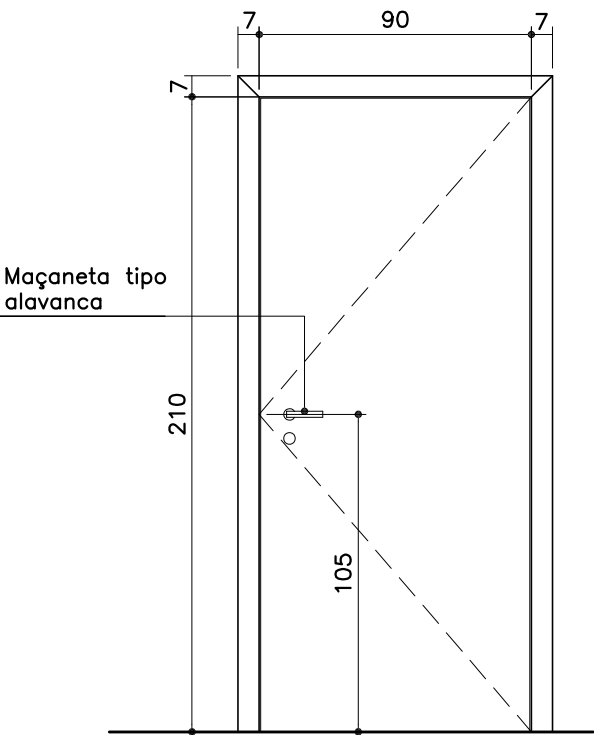

ELEVAÇÃO P1b – 90x210cm

ESCALA 1:25

- "PORTA PRONTA" TIPO PRANCHETA – 1 FOLHA DE ABRIR
- ACABAMENTO: MADEIRA TAUARI (em lâmina natural ou natural pré-composto)
- MARCO COM LARGURA DE 15cm
- ALIZAR: LARGURA 7cm, ACABAMENTO RETO (QUINAS VIVAS) E MEIA ESQUADRIA
- FECHADURA: COMPLETA COM ROSETA E CHAVE DE BANHEIRO PARA TRÁFEGO INTENSO
- MAÇANETA: TIPO ALAVANCA – CROMADA
- MÁQUINA: 55mm
- DOBRADIÇAS: 03 UNIDADES – CROMADAS COM CANTO REDONDO
- QUANTIDADE: 10 unidades
- LOCAL: 2º PAVIMENTO: I.S. 1 e 2
- 4º ao 7º PAVIMENTOS: I.S. 1 e 2.

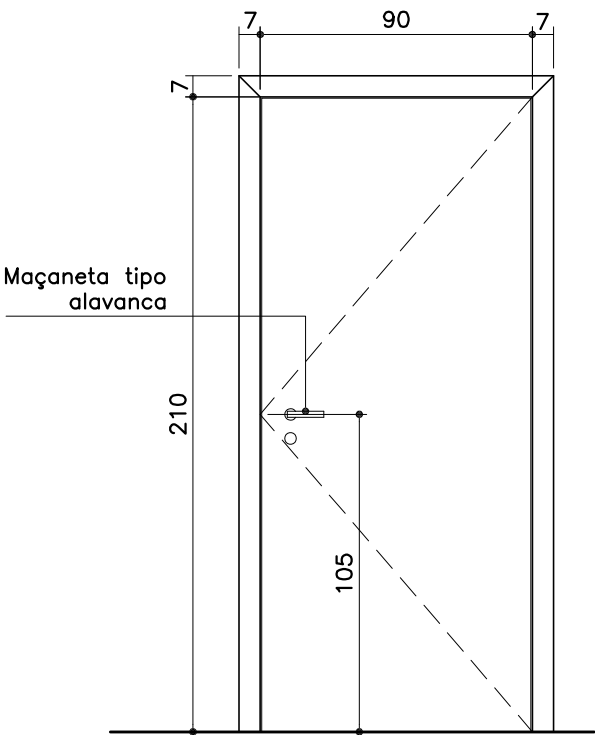

ELEVAÇÃO P2 – 90x210cm

ESCALA 1:25

- "PORTA PRONTA" TIPO PRANCHETA – 1 FOLHA DE ABRIR
- ACABAMENTO: MADEIRA TAUARI (em lâmina natural ou natural pré-composto)
- MARCO COM LARGURA DE 25cm
- ALIZAR: LARGURA=7cm, ACABAMENTO RETO (QUINAS VIVAS) E MEIA ESQUADRIA
- FECHADURA: COMPLETA COM ROSETA E CHAVE DE ENTRADA PARA TRÁFEGO INTENSO
- MAÇANETA: TIPO ALAVANCA – CROMADA
- MÁQUINA: 55mm
- DOBRADIÇAS: 03 UNIDADES – CROMADAS COM CANTO REDONDO
- QUANTIDADE: 7 unidades
- LOCAL: 1º PAVIMENTO: desarmamento e depósito
- 3º PAVIMENTO: sala técnica
- 4º ao 7º PAVIMENTOS: sala técnica

OBS.: CONFERIR MEDIDAS NO LOCAL.

MUITO IMPORTANTE

- AS ESPECIFICAÇÕES COMPLETAS E AS REFERÊNCIAS DE MARCA ESTÃO NO CADERNO DE ESPECIFICAÇÕES – CONSULTAR!!!
- ALIZARES DE MADEIRA: os encontros entre os alizares de madeira (meia esquadria) devem ser calafetados e lixados após o assentamento, a fim de obter alinhamento entre as duas peças;
- ALIZARES DE MADEIRA/RODAPÉ: não serão aceitos cortes nos alizares para encaixe do radapé, ou seja, caso o espaço deixado para os alizares esteja insuficiente, o rodapé deverá ser retirado, cortado e reassentado;
- ACABAMENTO DAS ESQUADRIAS: não será aceito tratamento (aplicação de verniz ou tonalizante) posterior à entrega da porta, ou seja, o conjunto deverá chegar à obra com o acabamento final;
- Não serão aceitas diferenças de tonalidade entre marco/alizar/folha da porta.

FORMATO A3

PROMOTORIAS DE JUSTIÇA DE IPATINGA – MG		
DETALHAMENTO: ESQUADRIAS DE MADEIRA		
CONTEÚDO:	P1a, P1b e P2 – VISTAS E ESPECIFICAÇÕES	REVISÃO 00 13/08/25
DESENHO:	KARINA SANTOS	FOLHA: 01/02

**ELEVAÇÃO P3 – 90x210cm**

ESCALA 1:25

- "PORTA PRONTA" TIPO PRANCHETA – ACESSIBILIDADE – 1 FOLHA DE ABRIR
- ACABAMENTO: MADEIRA TAUARI (em lâmina natural ou natural pré-composto)
- MARCO COM LARGURA DE 15cm
- ALIZAR: LARGURA=7cm, ACABAMENTO RETO (QUINAS VIVAS) E MEIA ESQUADRIA
- FECHADURA: COMPLETA COM ROSETA E CHAVE DE BANHEIRO PARA TRÁFEGO INTENSO
- MAÇANETA: TIPO ALAVANCA – CROMADA
- MÁQUINA: 55mm
- DOBRADIÇAS: 03 UNIDADES – CROMADAS COM CANTO REDONDO
- BARRADO EM ALUMÍNIO ESCOVADO, RESISTENTE A IMPACTO, e=1mm, h=40cm, NOS 2 LADOS DA PORTA
- INSTALAR BARRAS DE APOIO EM AÇO INOX NOS DOIS LADOS DA PORTA, CONFORME DESENHO

- QUANTIDADE: 15 unidades
- LOCAL:

1o PAVIMENTO: i.s. acessível unissex

2o PAVIMENTO: i.s. acessível masculino e feminino

3o PAVIMENTO: i.s. acessível masculino e feminino, vestiário acessível masculino e feminino.

4o ao 7 PAVIMENTOS: i.s acessível masculino e feminino.

**ELEVAÇÃO P6 – 180x210cm**

ESCALA 1:25

- "PORTA PRONTA" TIPO PRANCHETA – 2 FOLHAS DE ABRIR
- ACABAMENTO: MADEIRA TAUARI (em lâmina natural ou natural pré-composto)
- REQUADRO NAS DUAS FOLHAS (100x20cm) COM INSTALAÇÃO DE VIDRO INCOLOR 4MM
- MARCO COM LARGURA DE 15cm
- ALIZAR: LARGURA=7cm, ACABAMENTO RETO (QUINAS VIVAS) E MEIA ESQUADRIA
- FECHADURA: COMPLETA COM ROSETA E CHAVE DE ENTRADA PARA TRÁFEGO INTENSO
- MAÇANETA: TIPO ALAVANCA – CROMADA BRILHANTE
- MÁQUINA: 55mm
- DOBRADIÇAS: 06 UNIDADES (3 PARA CADA FOLHA) – PINO/BOLA CROMADA BRILHANTE
- INSTALAR FERROLHO CROMADO PARA PORTA DUPLA, NA FOLHA DA PORTA SEM MAÇANETA, NA PARTE SUPERIOR E INFERIOR

- QUANTIDADE: 2 unidades
- LOCAL:

2° PAVIMENTO.: Auditório e Sala de Reuniões.

**MARCO E ALIZAR PARA P20**

ESCALA 1:25

- MARCO COM LARGURA DE 15cm – SEM JABRE
- MEDIDAS: 110x210cm
- ACABAMENTO: MADEIRA TAUARI (em lâmina natural ou natural pré-composto)
- ALIZAR: LARGURA= 7cm, ACABAMENTO RETO (QUINAS VIVAS) E MEIA ESQUADRIA

- NESTE MARCO SERÃO INSTALADAS AS PORTAS P5

- QUANTIDADE: 5 unidades
- LOCAL:

3° AO 7° PAVIMENTOS: hall de elevadores

OBS.: CONFERIR MEDIDAS NO LOCAL.

PROMOTORIAS DE JUSTIÇA DE IPATINGA – MG			
DETALHAMENTO: ESQUADRIAS DE MADEIRA			
CONTEÚDO:	P3, P6 E MARCO E ALIZAR PARA P20 – VISTAS E ESPECIFICAÇÕES	REVISÃO 00	13/08/25
DESENHO:	KARINA SANTOS		FOLHA: 02/02

FORMATO A3