


PLANTA P20
ESCALA 1:25

- PORTA P20 – 110x210cm – VIDRO TEMPERADO LISO INCOLOR e=8mm
- 1 FOLHA ABRIR PARA FORA
 - FECHADURA PV-90-1R AF-L (ABRIR PARA FORA, MAÇANETA TIPO "L"), FABRICANTE HDL OU SIMILAR
 - MOLA DE PISO DORMA BTS 75R OU SIMILAR
 - PUXADORES SEÇÃO CIRCULAR ESCOVADOS h=40cm E \varnothing entre 3 e 4,5cm, NAS DUAS FACES DA PORTA.
 - FERRAGENS TIPO JUMBO (BELGA) OU SIMILAR CROMADAS
 - ACABAMENTO VIDRO: INSTALAR NA FACE INTERNA DA PORTA DE VIDRO: PELÍCULA JATEADA BRANCO (PDMT70AW – Intercontrol ou similar): transmissão de luz visível=75%, reflexão luz visível = 25%, transmissão raio ultravioleta=2%, energia total refletida = 27%. DEVERÃO SER APRESENTADAS AMOSTRAS DA PELÍCULA PARA APROVAÇÃO
 - O MARCO (SEM JABRE) E OS ALIZARES DESTA PORTA SÃO EM MADEIRA E CONSTAM NO DETALHAMENTO DAS ESQUADRIAS DE MADEIRA.
 - MARCO DE 15cm DE MADEIRA TAUARI (SEM JABRE)
 - ACESSO BIOMÉTRICO
 - ALIZAR: LARGURA=7cm, ACABAMENTO RETO (QUINAS VIVAS) E MEIA ESQUADRIA
 - QUANTIDADE: 5 unidades
- LOCAL: 3o PAVTO – HALL DE ELEVADORES / SECRETARIA
4o AO 7o PAVTOS – HALL DE ELEVADORES / CIRCULAÇÃO

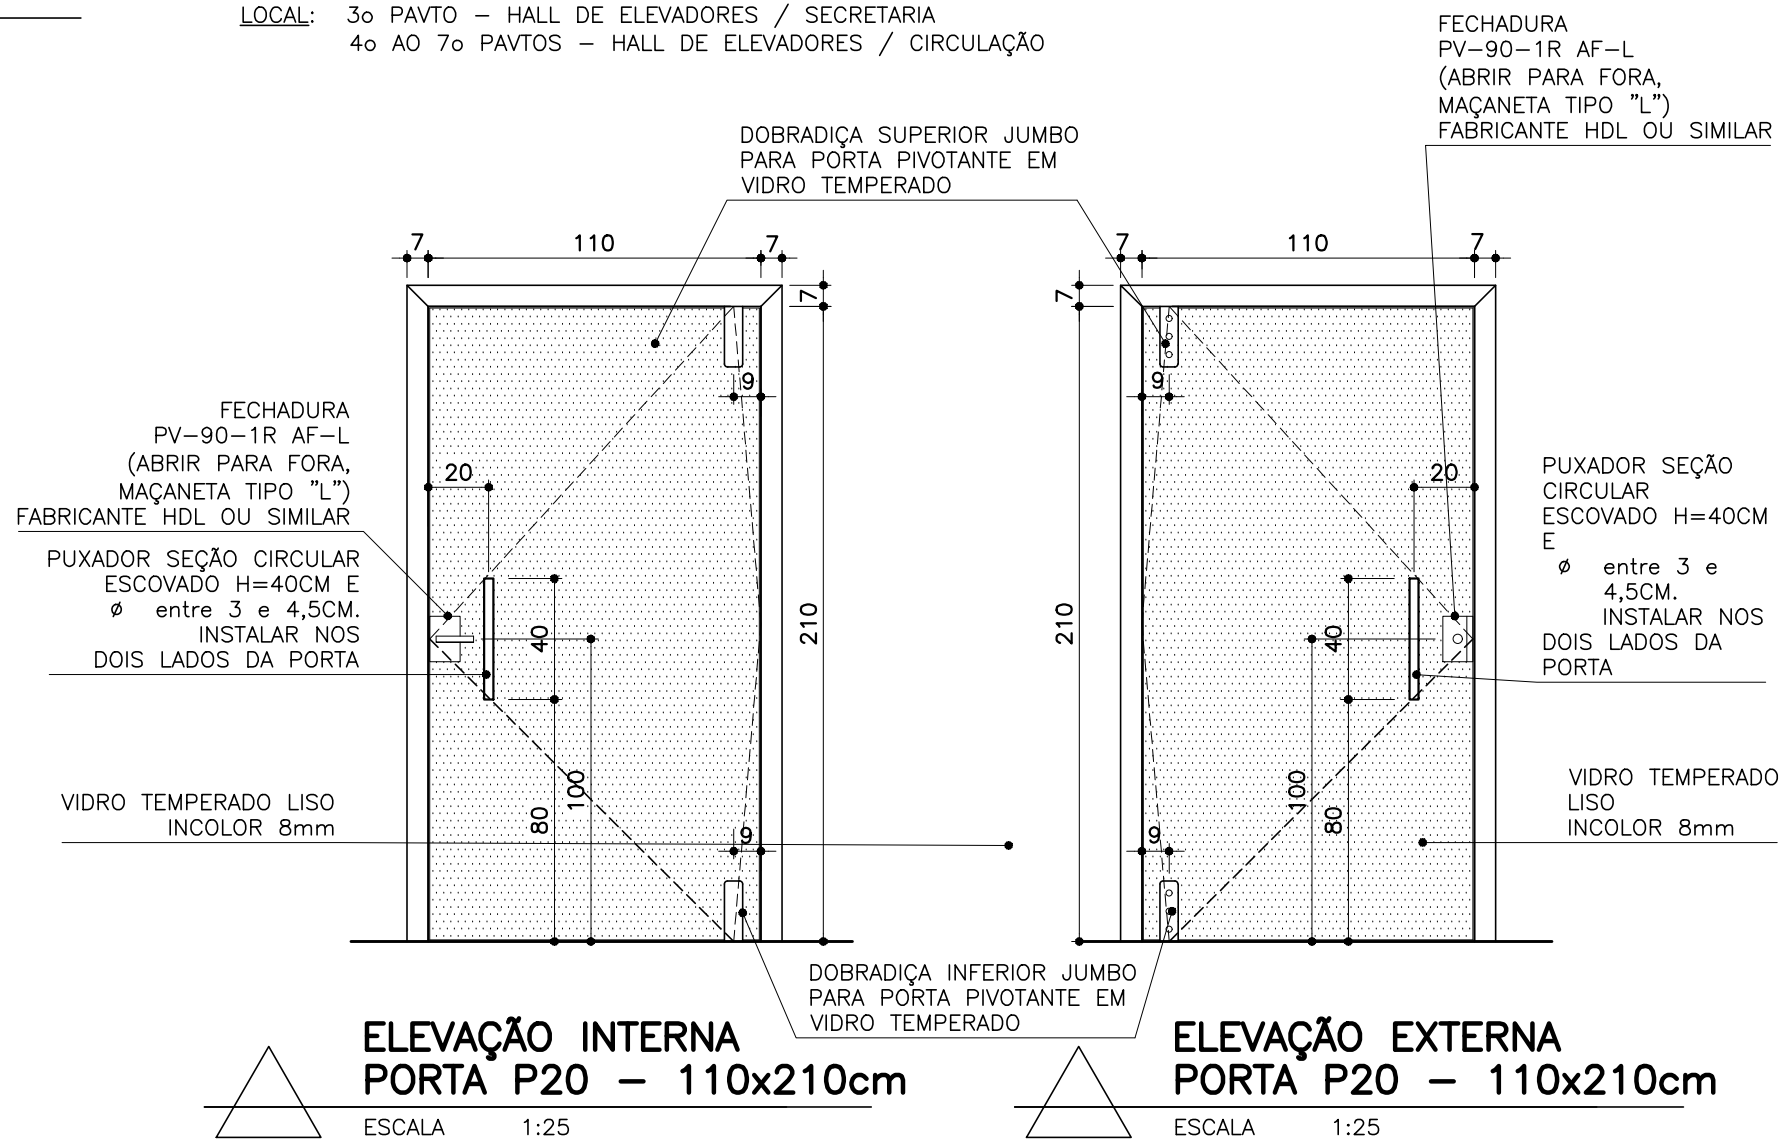

Conferir medidas no local.

PROMOTORIAS DE JUSTIÇA DE IPATINGA – MG		
DETALHAMENTO: ESQUADRIAS DE VIDRO		
CONTEÚDO: PORTA P20 – PLANTAS, ELEVAÇÕES E ESPECIFICAÇÕES	REVISÃO 00	07/04/25
DESENHO: KARINA SANTOS		FOLHA: 01/01

* ESTE DETALHE SEGUE AS DESCRIÇÕES DO CADERNO DE ESPECIFICAÇÕES – CONSULTAR.