




ITEM 9.2.2.1
DETALHE TÍPICO D1
ESCALA 1:25

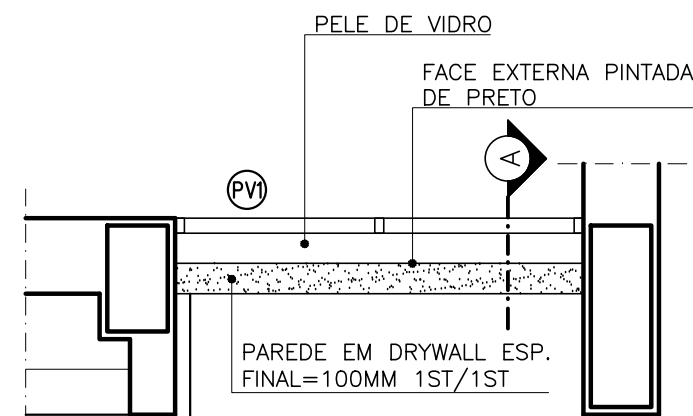


ITEM 9.2.1.1
DETALHE TÍPICO D5
ESCALA 1:25

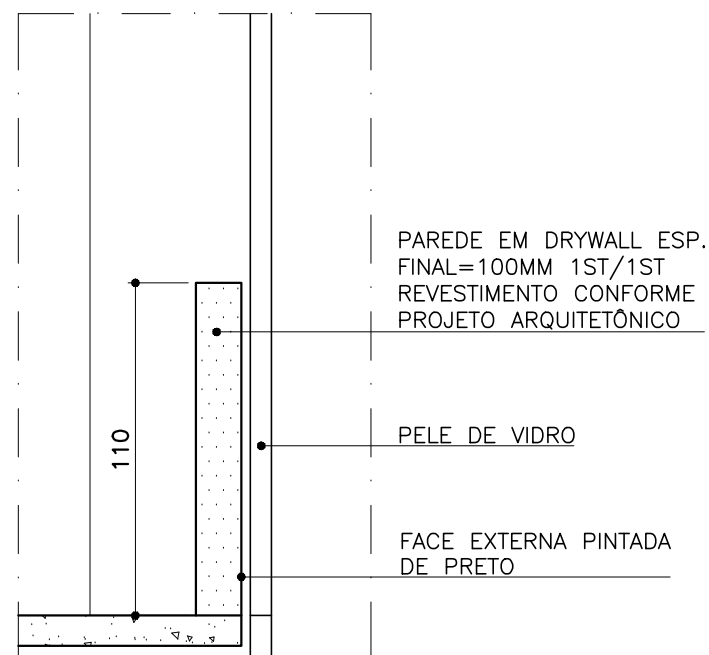


ITEM 9.2.1.1
DETALHE TÍPICO D5
CORTE AA
ESCALA 1:25

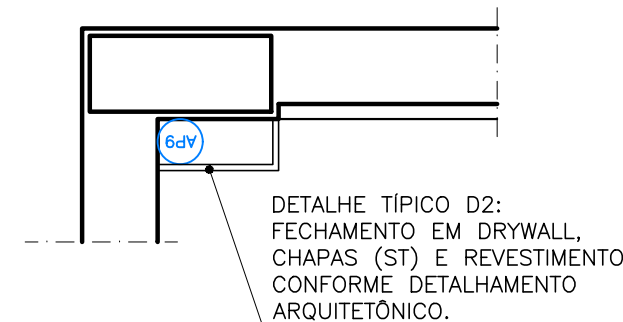


ITEM 9.2.2.1
DETALHE TÍPICO D2
ESCALA 1:25

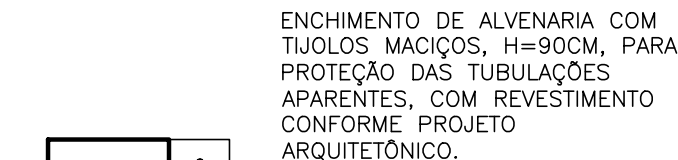


ITEM 9.1.2
DETALHE TÍPICO D6
ESCALA 1:25

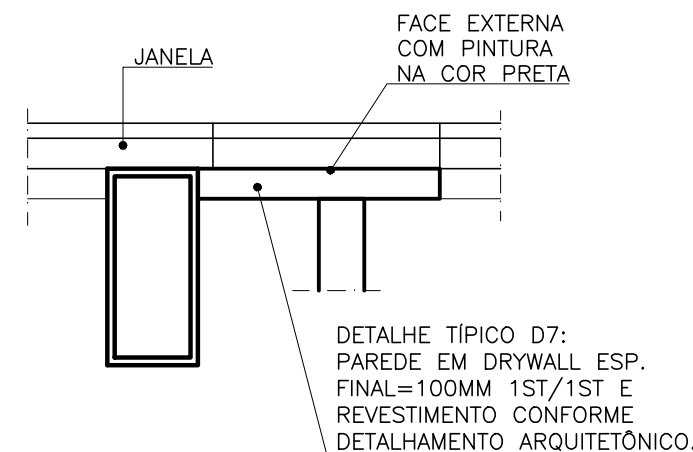


ITEM 9.2.1.1
DETALHE TÍPICO D7
ESCALA 1:25

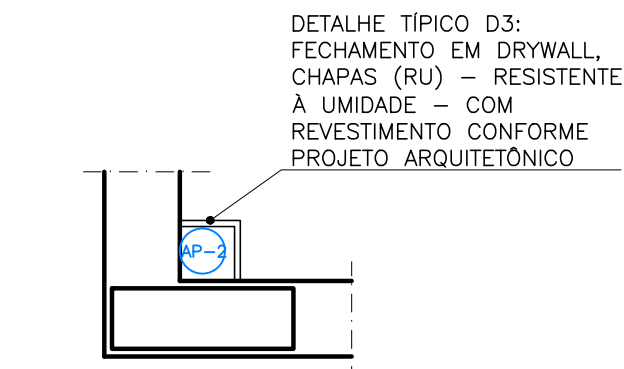

ITEM 9.2.2.2
DETALHE TÍPICO D3
ESCALA 1:25

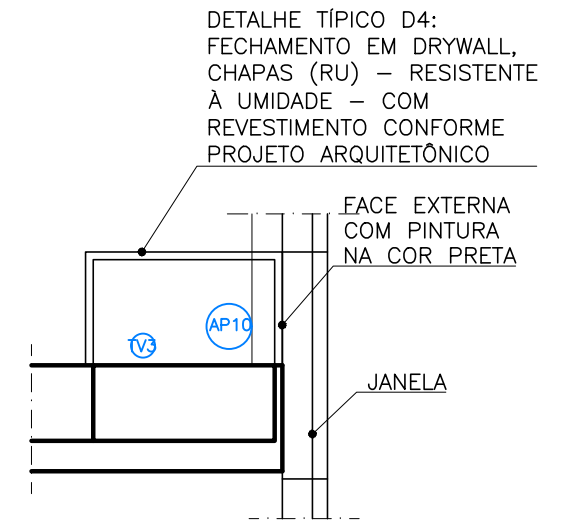

ITEM 9.2.2.2
DETALHE TÍPICO D4
ESCALA 1:25

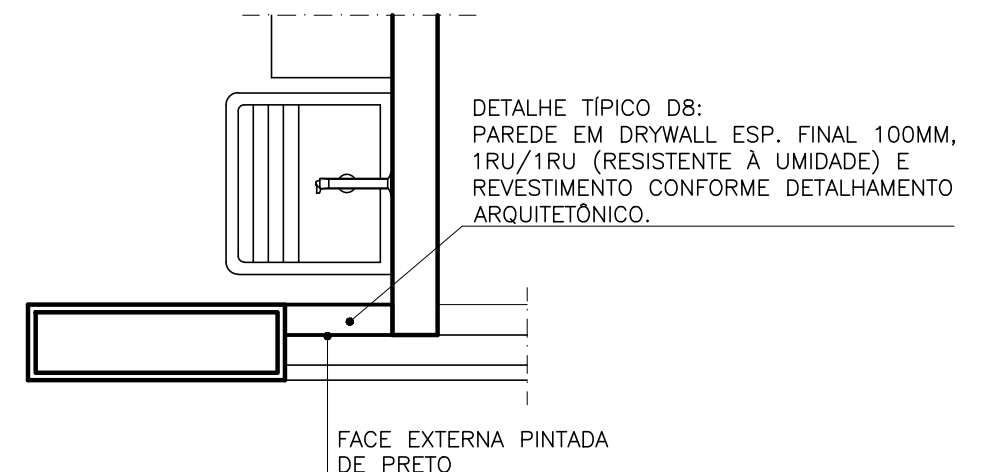

ITEM 9.2.1.2
DETALHE TÍPICO D8
ESCALA 1:25

OS DETALHES ACONTECEM ONDE INDICADO NO PROJETO ARQUITETÔNICO E CADERNO DE ESPECIFICAÇÕES

PROMOTORIAS DE JUSTIÇA DE IPATINGA – MG		
DETALHAMENTO FECHAMENTOS EM DRYWALL		
CONTEÚDO: DETALHES TÍPICOS	REVISÃO 00	23/06/25
DESENHO: MARCELLA LORDELLO		FOLHA: 01/01