



PLANTA DO GUICHÊ

ESCALA 1:25

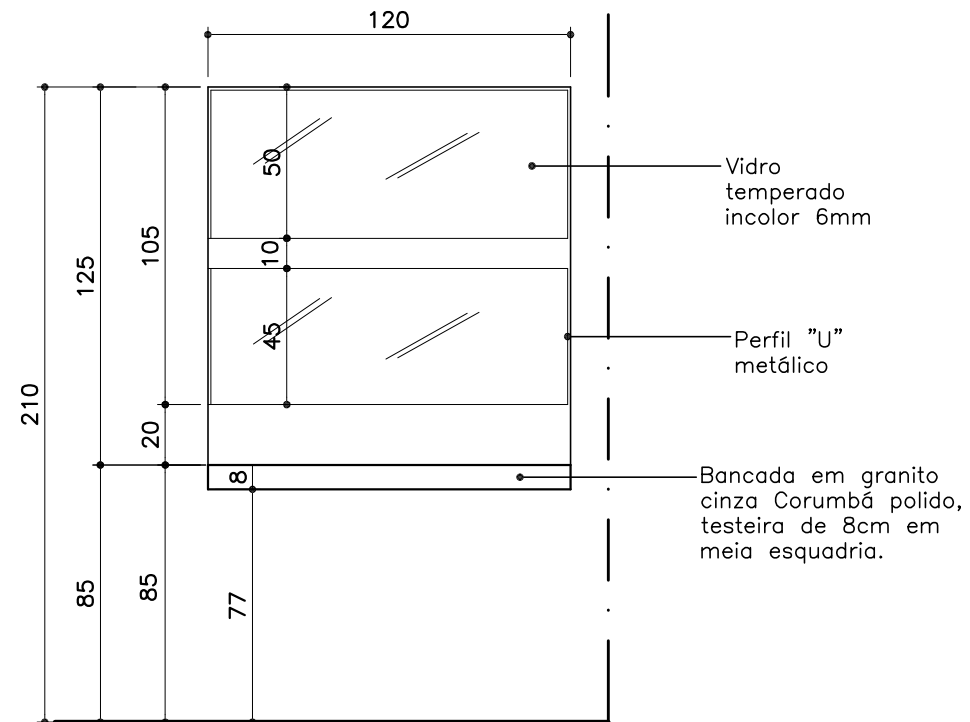


EXTERNA
ELEVÇÃO 1 DO GUICHÊ

ESCALA 1:25

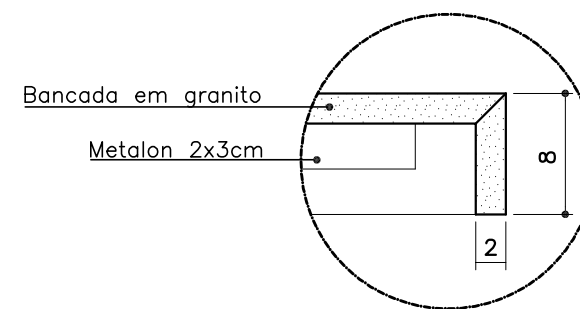

DETALHE

ESCALA 1:25

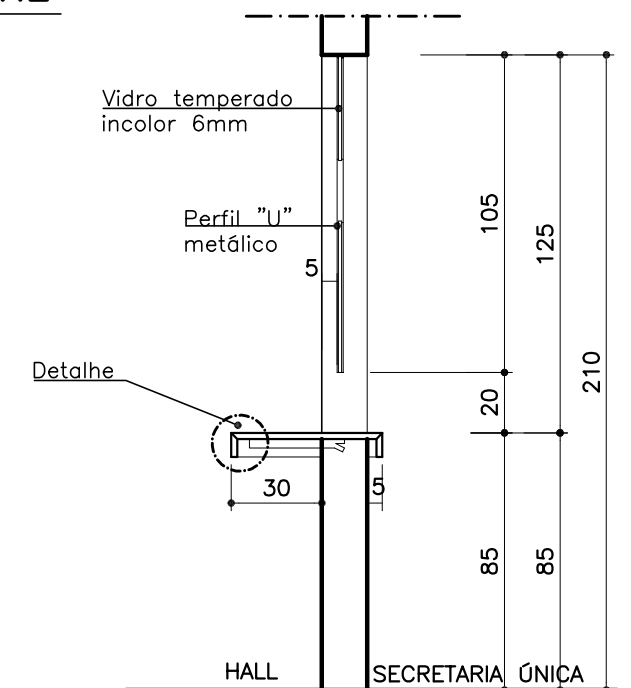

CORTE AA

ESCALA 1:25


OBSERVAÇÕES:

- FAVOR CONFERIR TODAS AS MEDIDAS NO LOCAL.
- GUICHÊ DE VIDRO TEMPERADO e=6mm
- DIMENSÃO DOS VIDROS: 1 PEÇA 45X120CM E 1 PEÇA 50X120CM
- ACABAMENTO VIDRO: LAPIDADO
- PERFIL "U" METÁLICO – ALUMÍNIO FOSCO

PROMOTORIAS DE JUSTIÇA
DE IPATINGA – MG


DETALHAMENTO: GUICHÊ HALL – 3º PAVIMENTO

CONTEÚDO: GUICHÊ – 3º PAVIMENTO – PLANTA, ELEVÇÃO 01, CORTE AA E ESPECIFICAÇÕES	REVISÃO 00	24/06/25
DESENHO: MARCELLA LORDELLO		FOLHA: 01/02

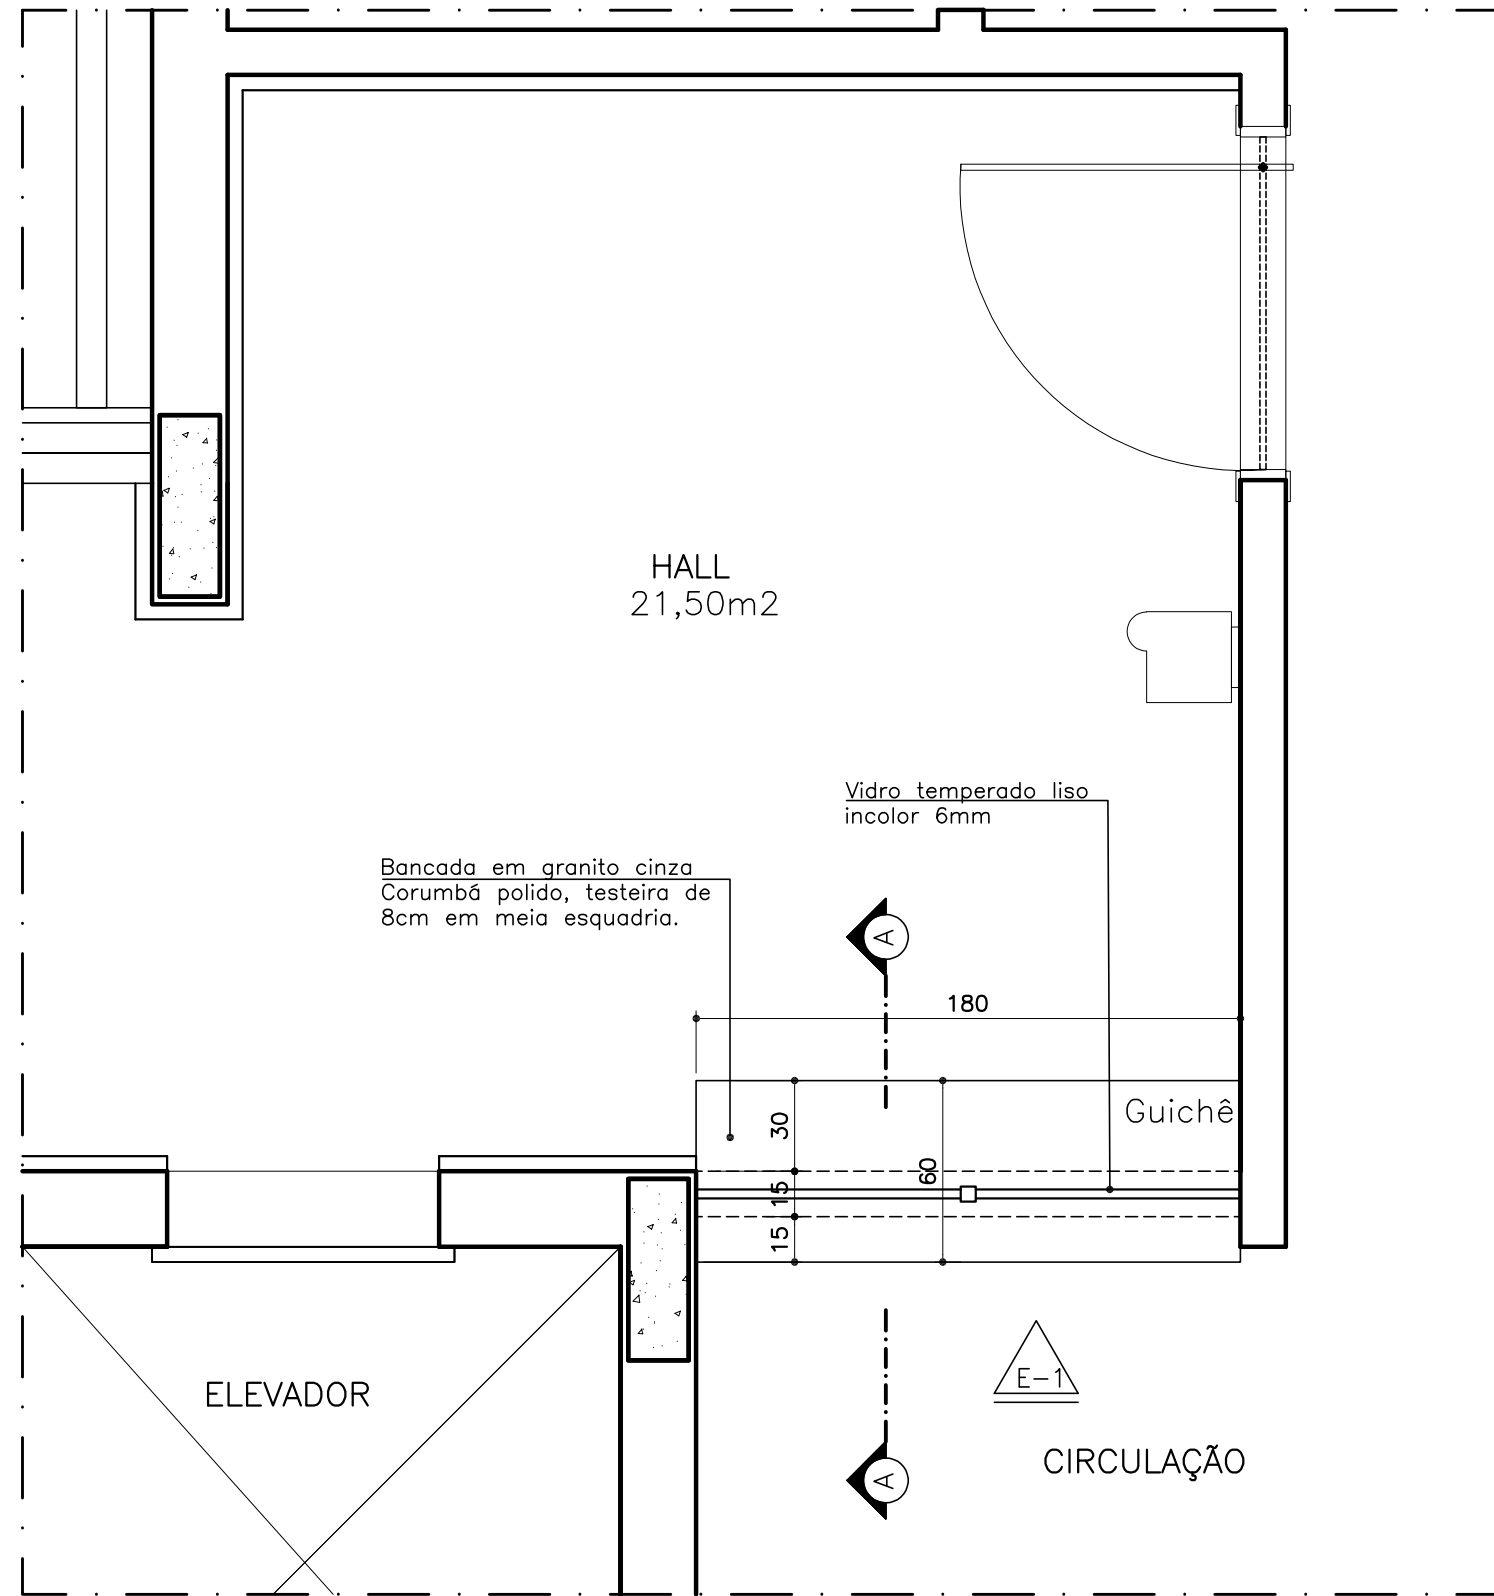


PLANTA DO GUICHÊ

ESCALA 1:25

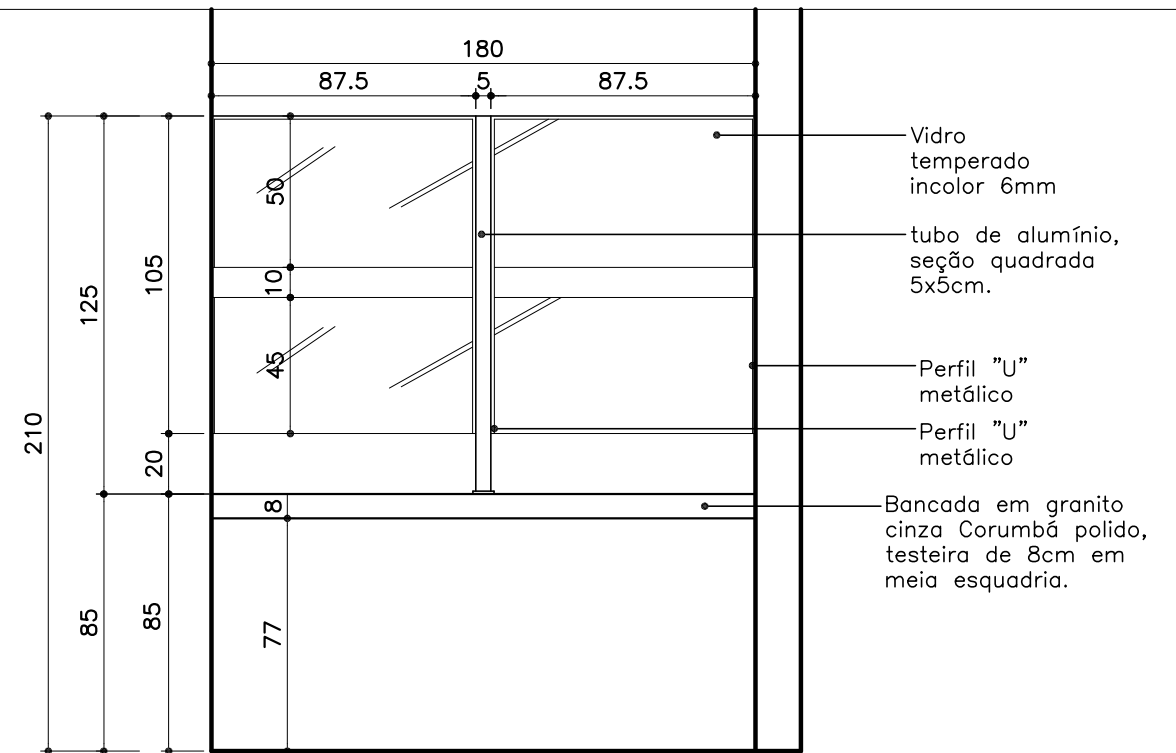


EXTERNA
ELEVÇÃO 1 DO GUICHÊ

ESCALA 1:25

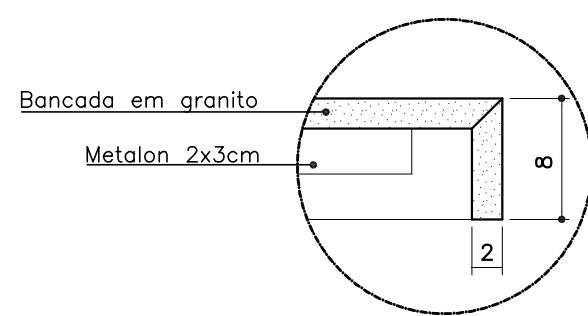

DETALHE

ESCALA 1:25

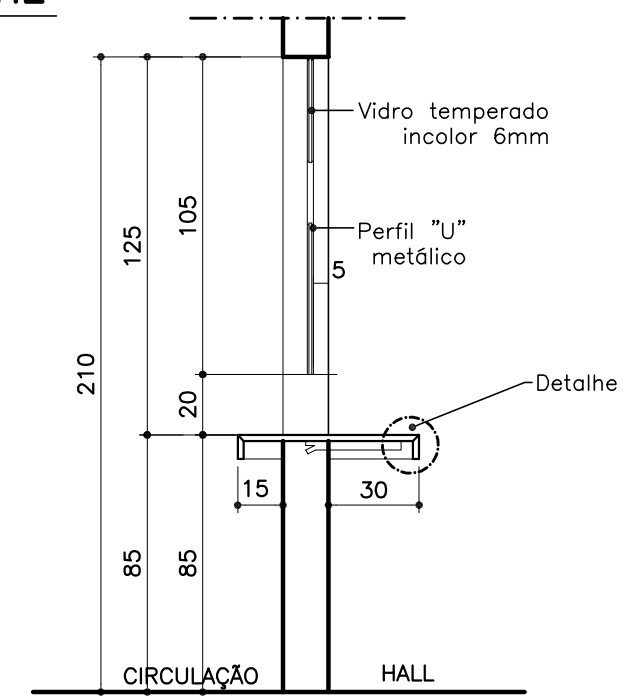

CORTE AA

ESCALA 1:25

- OBSERVAÇÕES:
- FAVOR CONFERIR TODAS AS MEDIDAS NO LOCAL.
 - GUICHÊ DE VIDRO TEMPERADO e=6mm
 - DIMENSÃO DOS VIDROS: 2 PEÇAS 45X87,5CM E 2 PEÇAS 50X87,5CM
 - ACABAMENTO VIDRO: LAPIDADO
 - PERFIL "U" METÁLICO - ALUMÍNIO FOSCO

PROMOTORIAS DE JUSTIÇA
DE IPATINGA – MG

DETALHAMENTO: GUICHÊ HALL – 4º AO 7º PAVIMENTO

CONTEÚDO: GUICHÊ – 4º AO 7º PAVIMENTO – PLANTA, ELEVÇÃO 01, CORTE AA E ESPECIFICAÇÕES	REVISÃO 00	24/06/25
DESENHO: MARCELLA LORDELLO		FOLHA: 02/02