




 **ELEVADORES DOS DEMAIS PAVTOS**  
**MARCO EM GRANITO**  
ESCALA 1:25

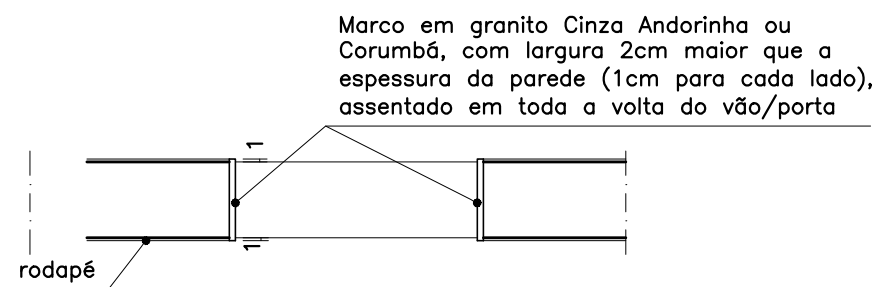


 **PORTAS P13, P14, P15 E P19**  
**MARCO EM GRANITO**  
ESCALA 1:25

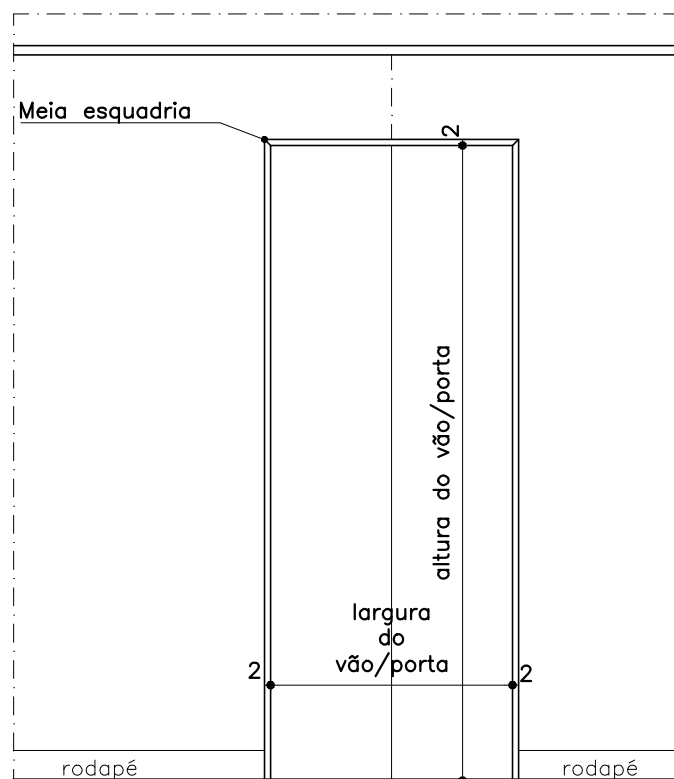

 **ELEVADORES – PAV 2 A 7**  
**ELEVAÇÃO MARCO GRANITO**  
ESCALA 1:25

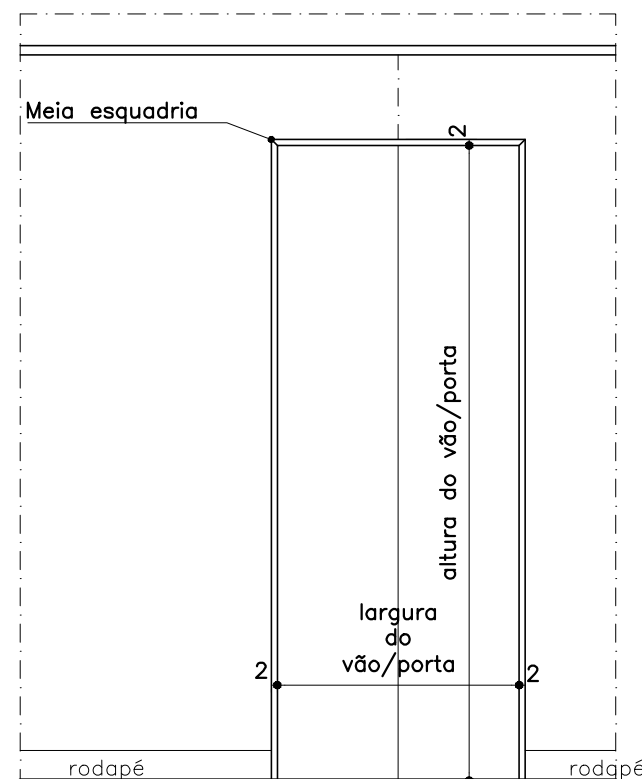

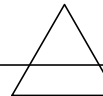 **PORTAS P13, P14, P15 E P19**  
**ELEVAÇÃO MARCO GRANITO**  
ESCALA 1:25

PROMOTORIAS DE JUSTIÇA DE IPATINGA – MG		
DETALHAMENTO: MARCOS DE GRANITO – ELEVADOR E PORTAS		
CONTEÚDO: PLANTAS E ELEVAÇÕES	REVISÃO 00	10/04/25
DESENHO: KARINA SANTOS		FOLHA: 04/04