



BASE PARA MASTRO – 150x35x105cm (medidas acabadas). A base deverá ser em concreto e ser revestida em granito Cinza Corumbá ou Andorinha, com junção das peças em meia esquadria

01 ELEVÇÃO FRONTAL
ESCALA 1:25

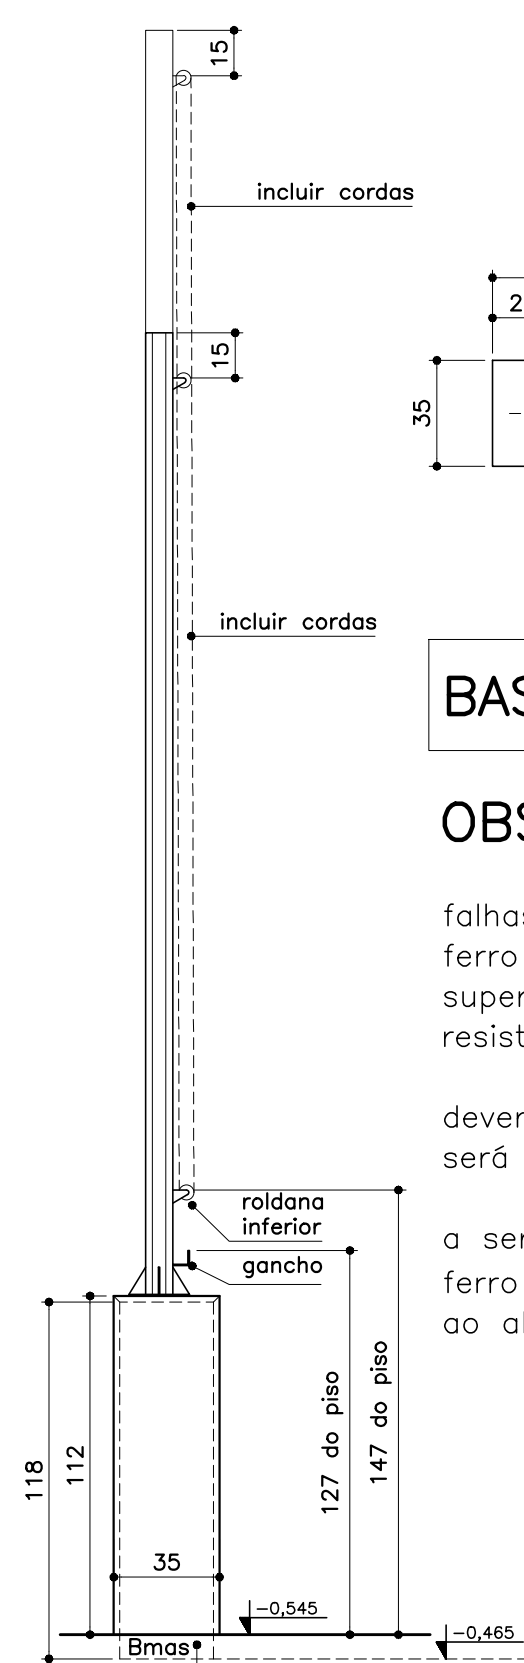

BASE PARA MASTRO – 150x35x105cm (medidas acabadas). A base deverá ser em concreto e ser revestida em granito Cinza Corumbá ou Andorinha, com junção das peças em meia esquadria

02 ELEVÇÃO LATERAL
ESCALA 1:25

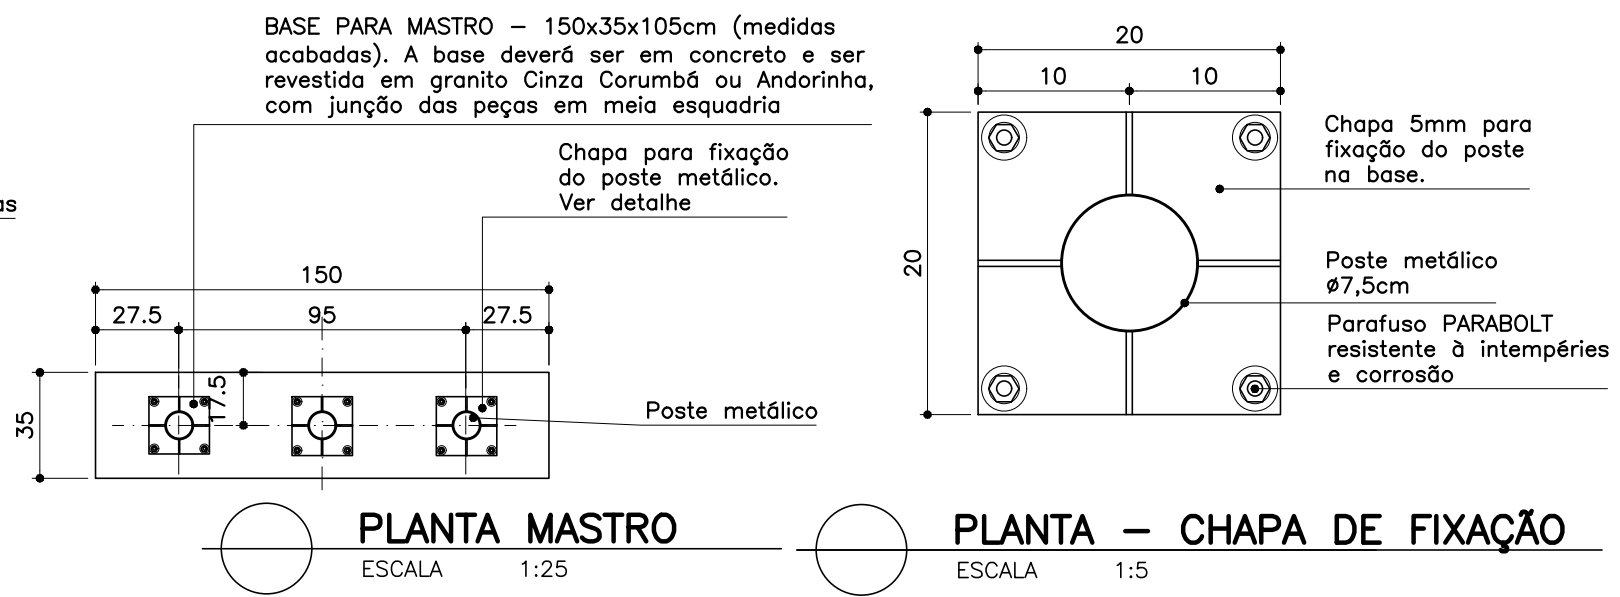

BASE MASTRO: 145X30X118 CM (CONCRETO)

OBS. PARA TODOS ACESSÓRIOS DE FERRO

- Todos os materiais utilizados nos acessórios de ferro deverão ser isentos de falhas de laminação e defeitos de fabricação. Os perfis, barras e chapas de ferro utilizados na fabricação das peças serão isentos de empenamentos, defeitos de superfície e diferenças de espessura. As dimensões deverão atender as exigências de resistência pertinente ao uso, bem como aos requisitos estéticos.
- A associação entre os perfis, bem como com outro elemento da edificação, deverá garantir uma perfeita estanqueidade. Sempre que possível, na junção dos elementos será realizada solda, evitando-se rebites e parafusos.
- Todos os ângulos ou linhas de emenda serão esmerilhados ou limados, de modo a serem removidas as saliências e asperezas da solda. As peças de ferro deverão ser entregues com fundo preparador (zarcão). A instalação deverá obedecer ao alinhamento, prumo, esquadro e nivelamento indicado no projeto.

OBSERVAÇÕES:

- CONFERIR MEDIDAS NO LOCAL;
- PINTURA DAS PEÇAS METÁLICAS COM ESMALTE SINTÉTICO BRILHANTE CINZA PLATINO
- AS ESPECIFICAÇÕES COMPLETAS ESTÃO NO CADERNO DE ESPECIFICAÇÕES – CONSULTAR!

PROMOTORIAS DE JUSTIÇA DE IPATINGA – MG		
DETALHAMENTO: MASTRO PARA BANDEIRAS		
CONTEÚDO:	PLANTAS E ELEVÇÕES	REVISÃO 00 26/02/24
DESENHO:	KARINA SANTOS	FOLHA: 01/01