

PLANTA RECEPÇÃO/ PORTARIA – PAV 1

ESCALA 1:50

OBSERVAÇÕES:


- CONSULTAR O CADERNO DE ESPECIFICAÇÕES
- O DETALHE DE REVESTIMENTOS DE PAREDE DEVERÁ SER CONSULTADO
- A DIVISÃO EM PARTES DOS REVESTIMENTOS DE MDF DEVERÁ SER EXECUTADA COM FRISO DE 5MM DE LARGURA X 5MM DE PROFUNDIDADE, COM ACABAMENTO DE LATERAIS E FUNDO NA MESMA PADRONAGEM DO MDF.

PROMOTORIAS DE JUSTIÇA  
DE IPATINGA – MG


DETALHAMENTO: REVESTIMENTOS MDF E GRANITO PRETO

CONTEÚDO: PLANTA RECEPÇÃO/ PORTARIA	REVISÃO 00	22/10/25
DESENHO: KARINA SANTOS E MARCELLA LORDELLO		FOLHA: 01/09




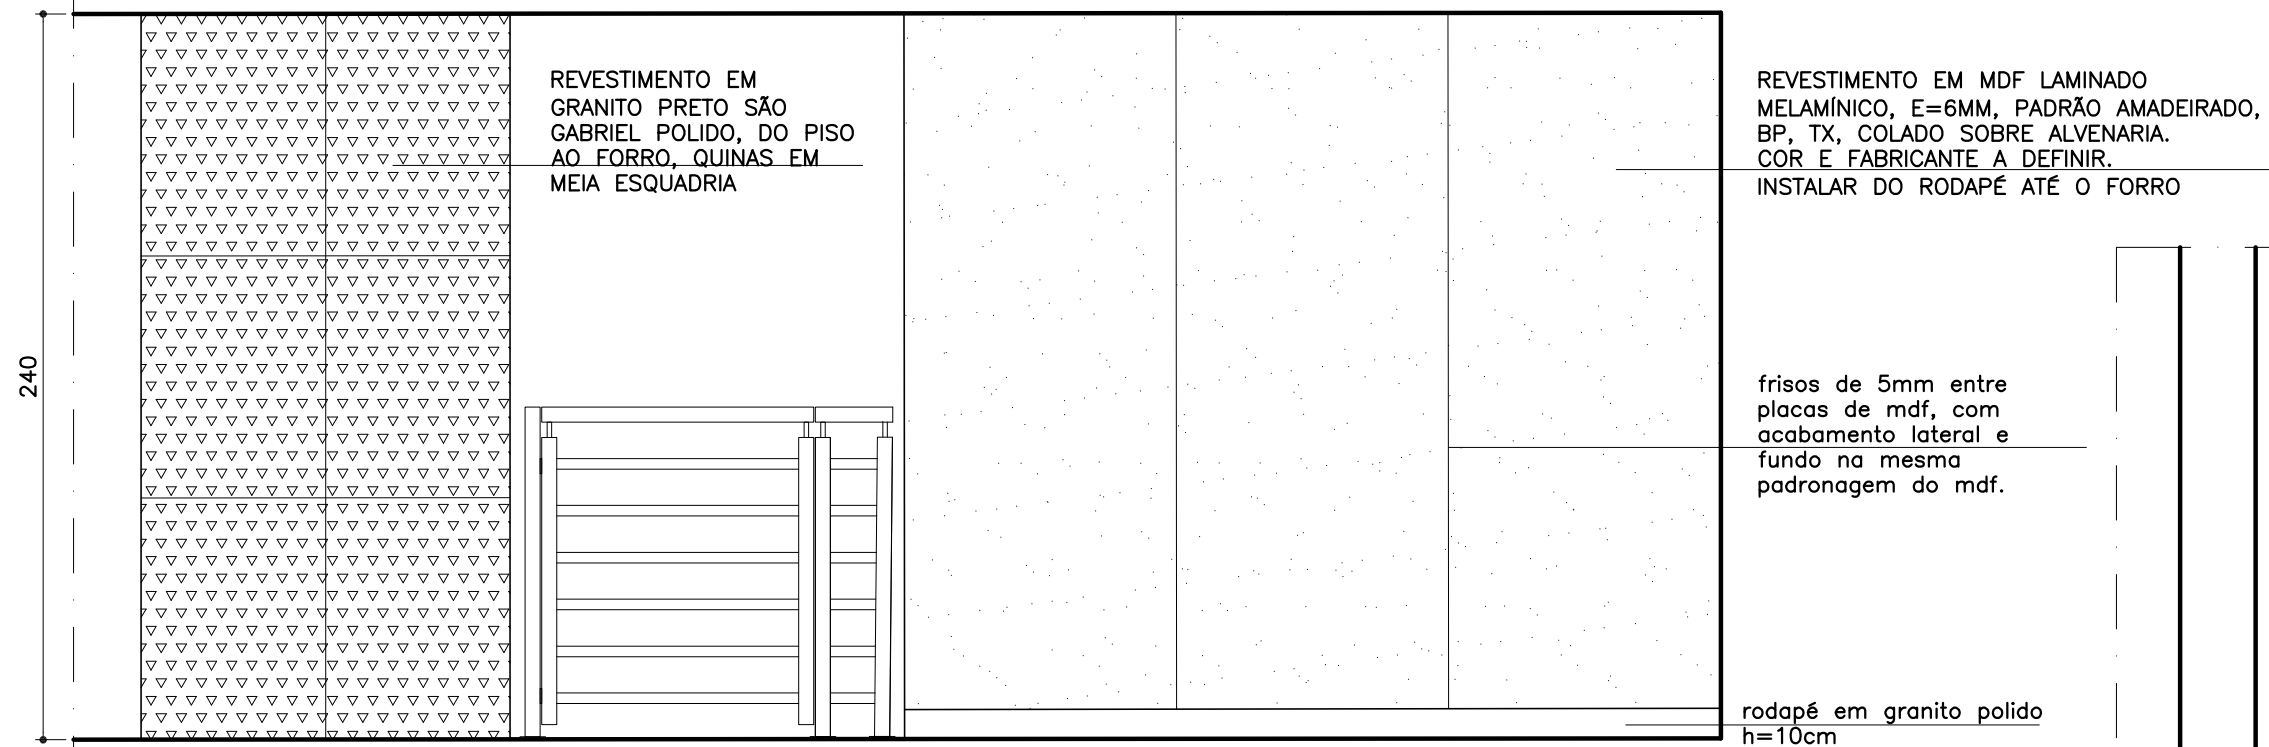

02 RECEPÇÃO/ PORTARIA – ELEV 02  
ESCALA 1:25

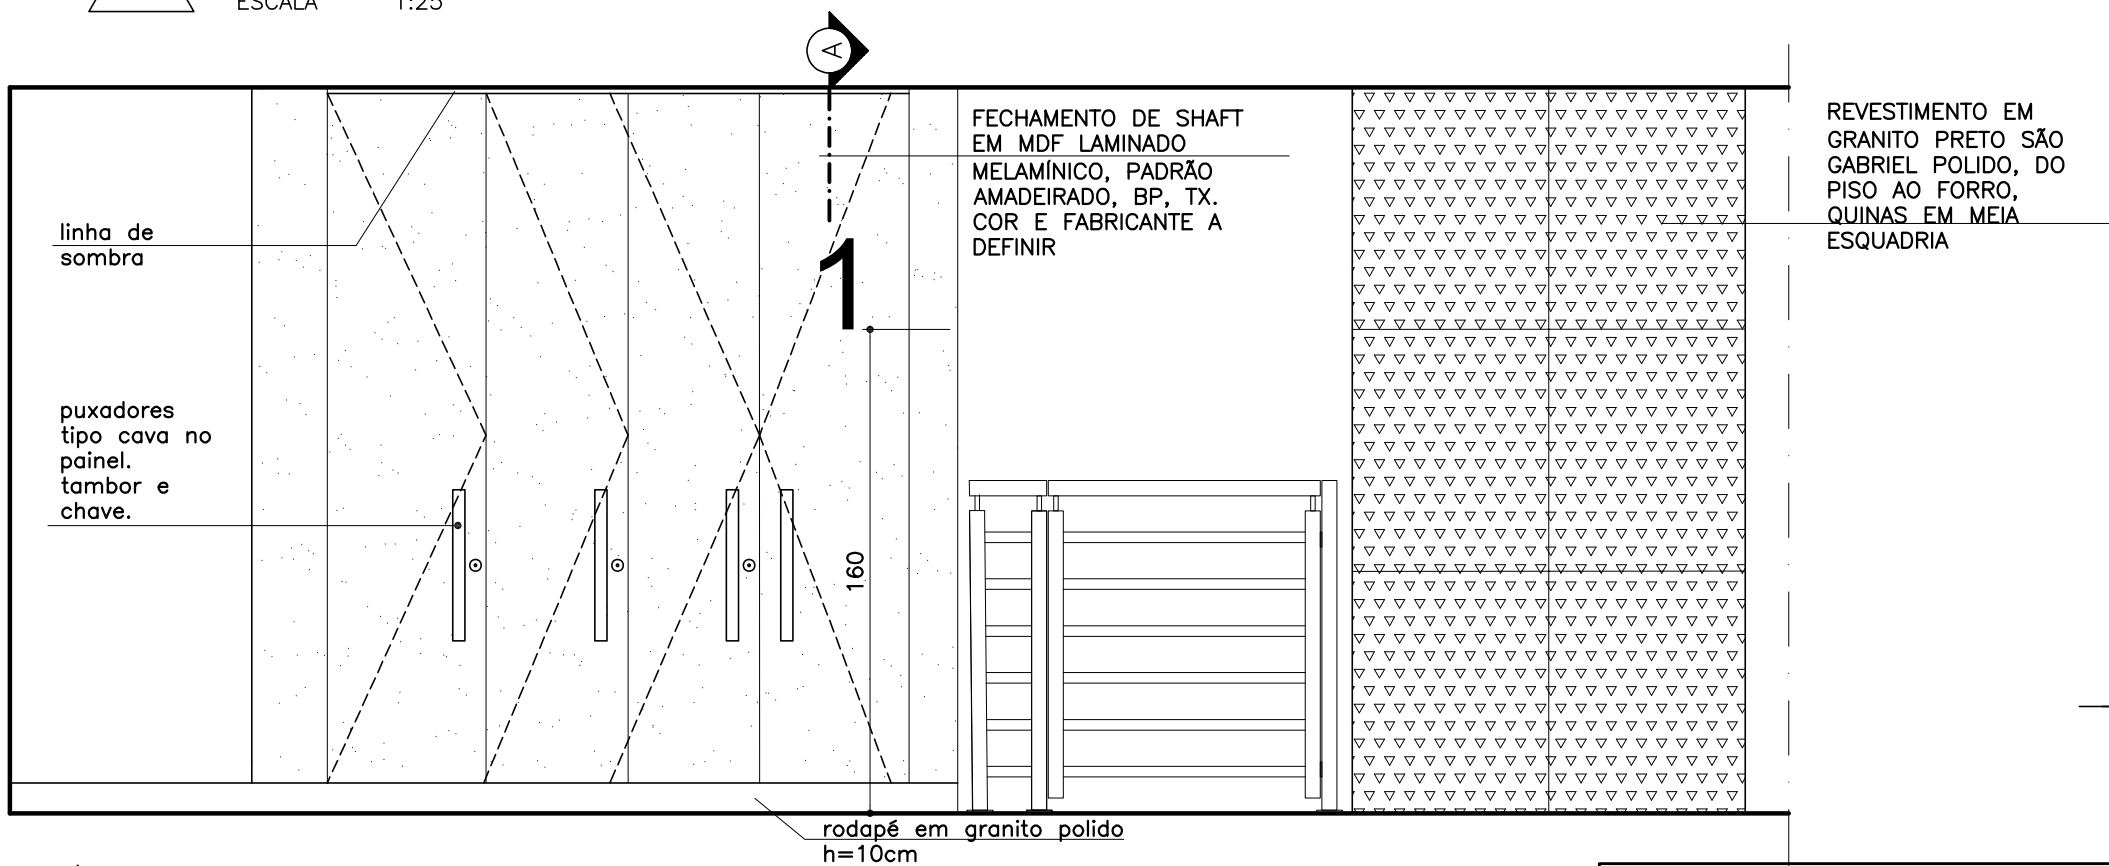


03 RECEPÇÃO/ PORTARIA – ELEV 03  
ESCALA 1:25

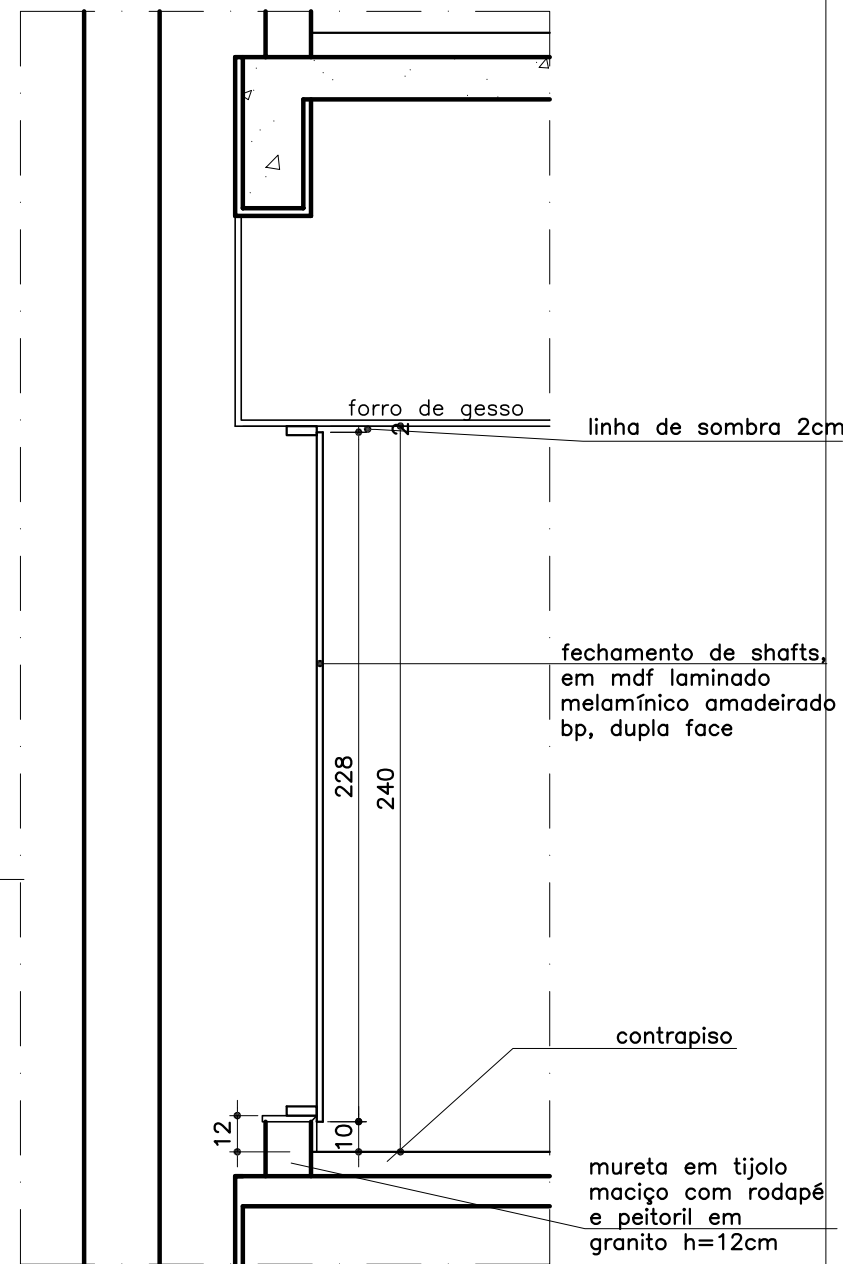

AA CORTE AA  
ESCALA 1:25


PROMOTORIAS DE JUSTIÇA DE IPATINGA – MG		
DETALHAMENTO: REVESTIMENTOS MDF E GRANITO PRETO		
CONTEÚDO: PLANTA RECEPÇÃO/ PORTARIA: ELEVAÇÃO 2, ELEVAÇÃO 3 E CORTE AA	REVISÃO 00	22/10/25
DESENHO: KARINA SANTOS E MARCELLA LORDELLO		FOLHA: 03/09

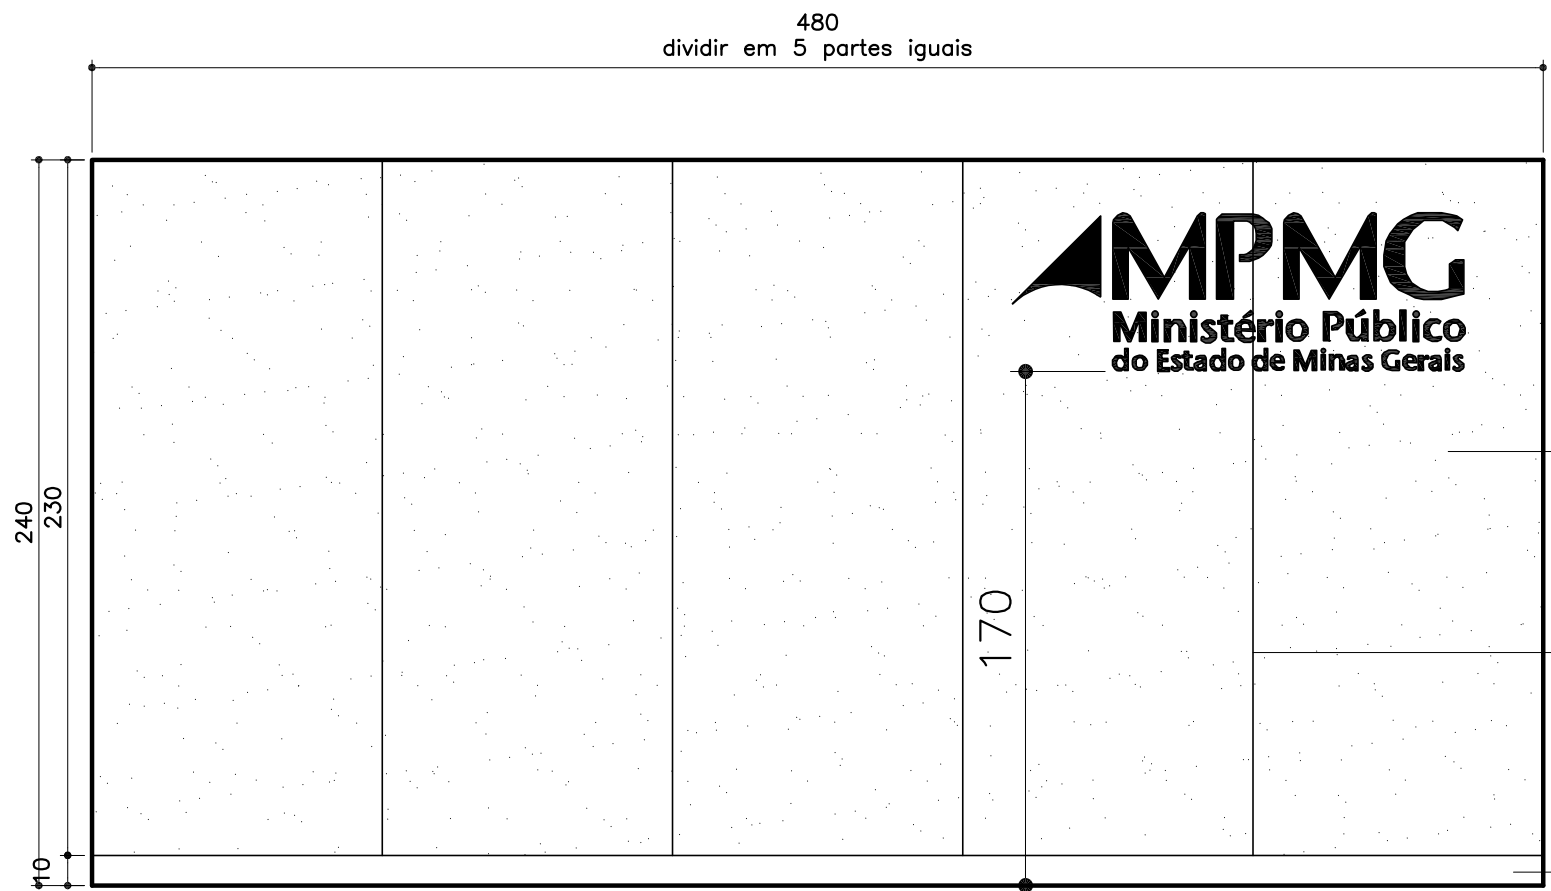

REVESTIMENTO EM MDF LAMINADO  
MELAMINICO, E=6MM, PADRÃO  
AMADEIRADO, BP, TX, COLADO SOBRE  
ALVENARIA.  
COR E FABRICANTE A DEFINIR.  
INSTALAR DO RODAPÉ ATÉ O FORRO

frisos de 5mm entre  
placas de mdf, com  
acabamento lateral e  
fundo na mesma  
padronagem do mdf.

rodapé em granito polido  
h=10cm

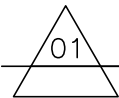


RECEPÇÃO/ PORTARIA – ELEV 04

ESCALA 1:25

referência de modelo de  
puxador para as portas  
dos shafts




PROMOTORIAS DE JUSTIÇA DE IPATINGA – MG		
DETALHAMENTO: REVESTIMENTOS MDF E GRANITO PRETO		
CONTEÚDO: PLANTA RECEPÇÃO/ PORTARIA: ELEVAÇÃO 4 E MODELO PUXADOR SHAFT’S	REVISÃO 00	22/10/25
DESENHO: KARINA SANTOS E MARCELLA LORDELLO		FOLHA: 04/09

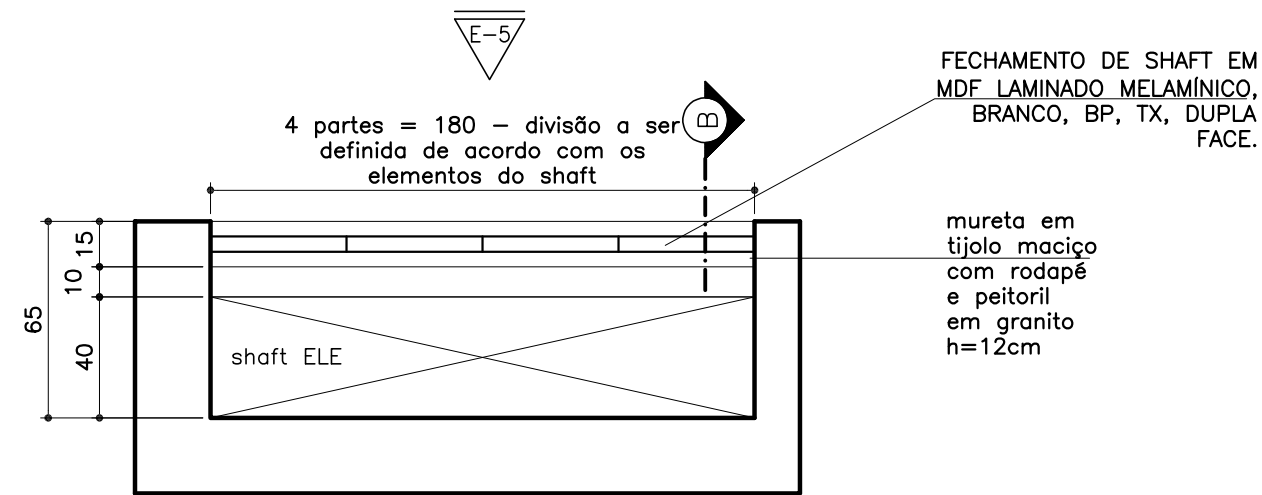


PLANTA SHAFT ELE – PAV 1 E 2

ESCALA 1:25

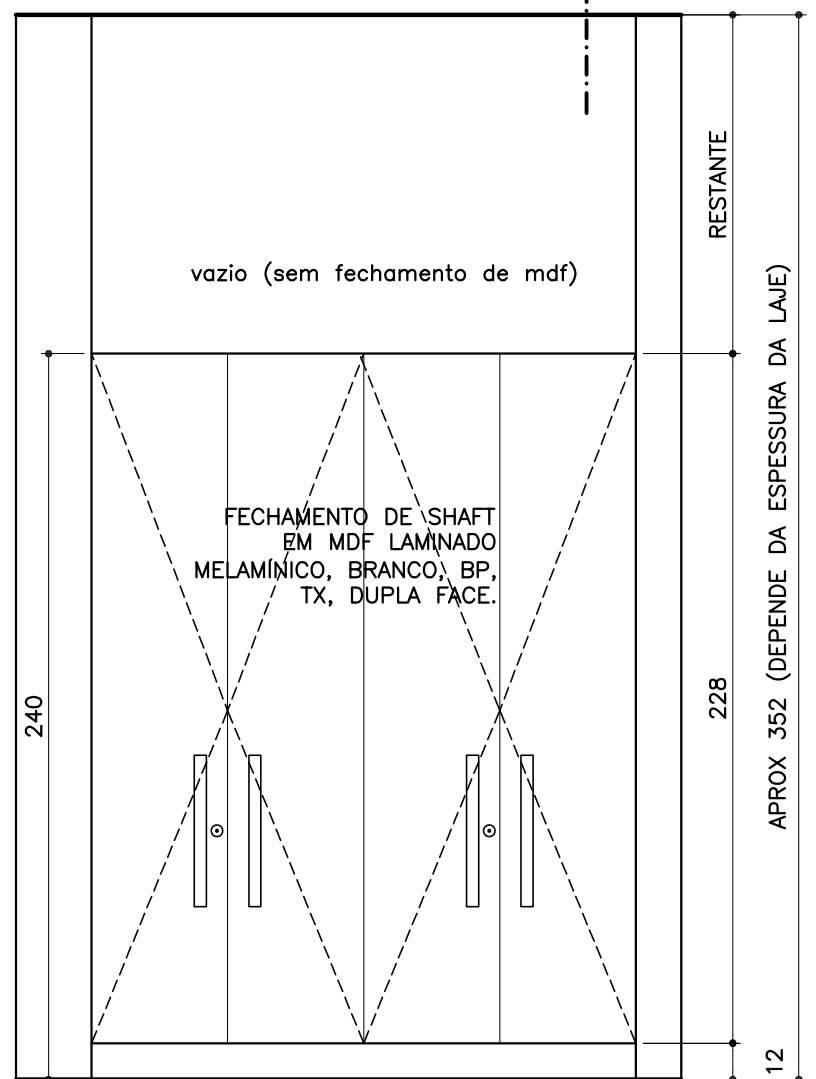


SHAFT ELE ELEV 05 – PAV 1

ESCALA 1:25

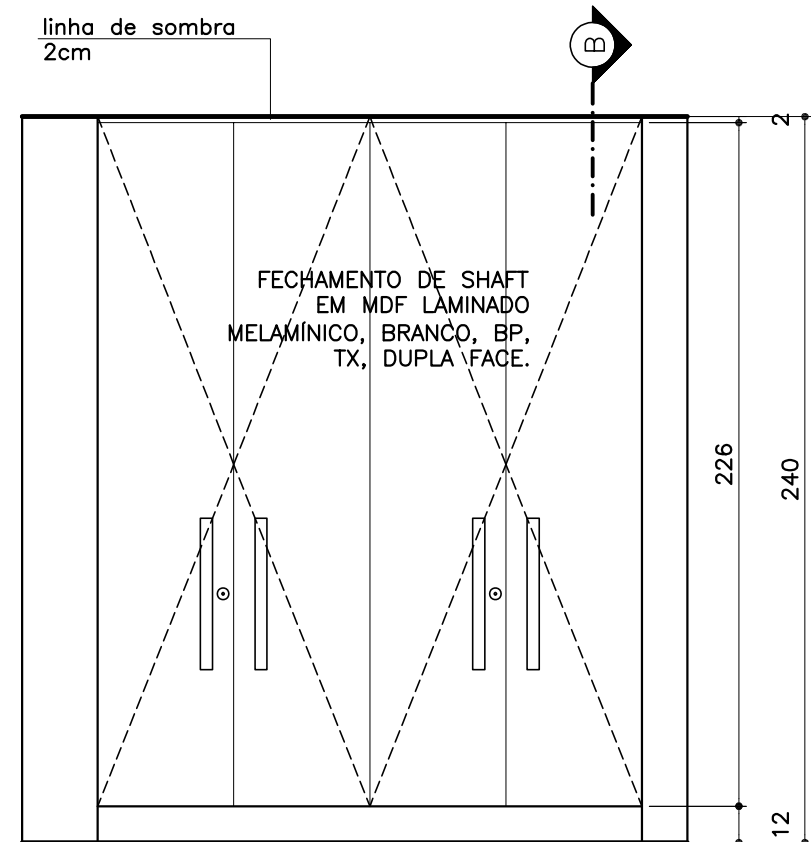

SHAFT ELE ELEV 05 – PAV 2

ESCALA 1:25

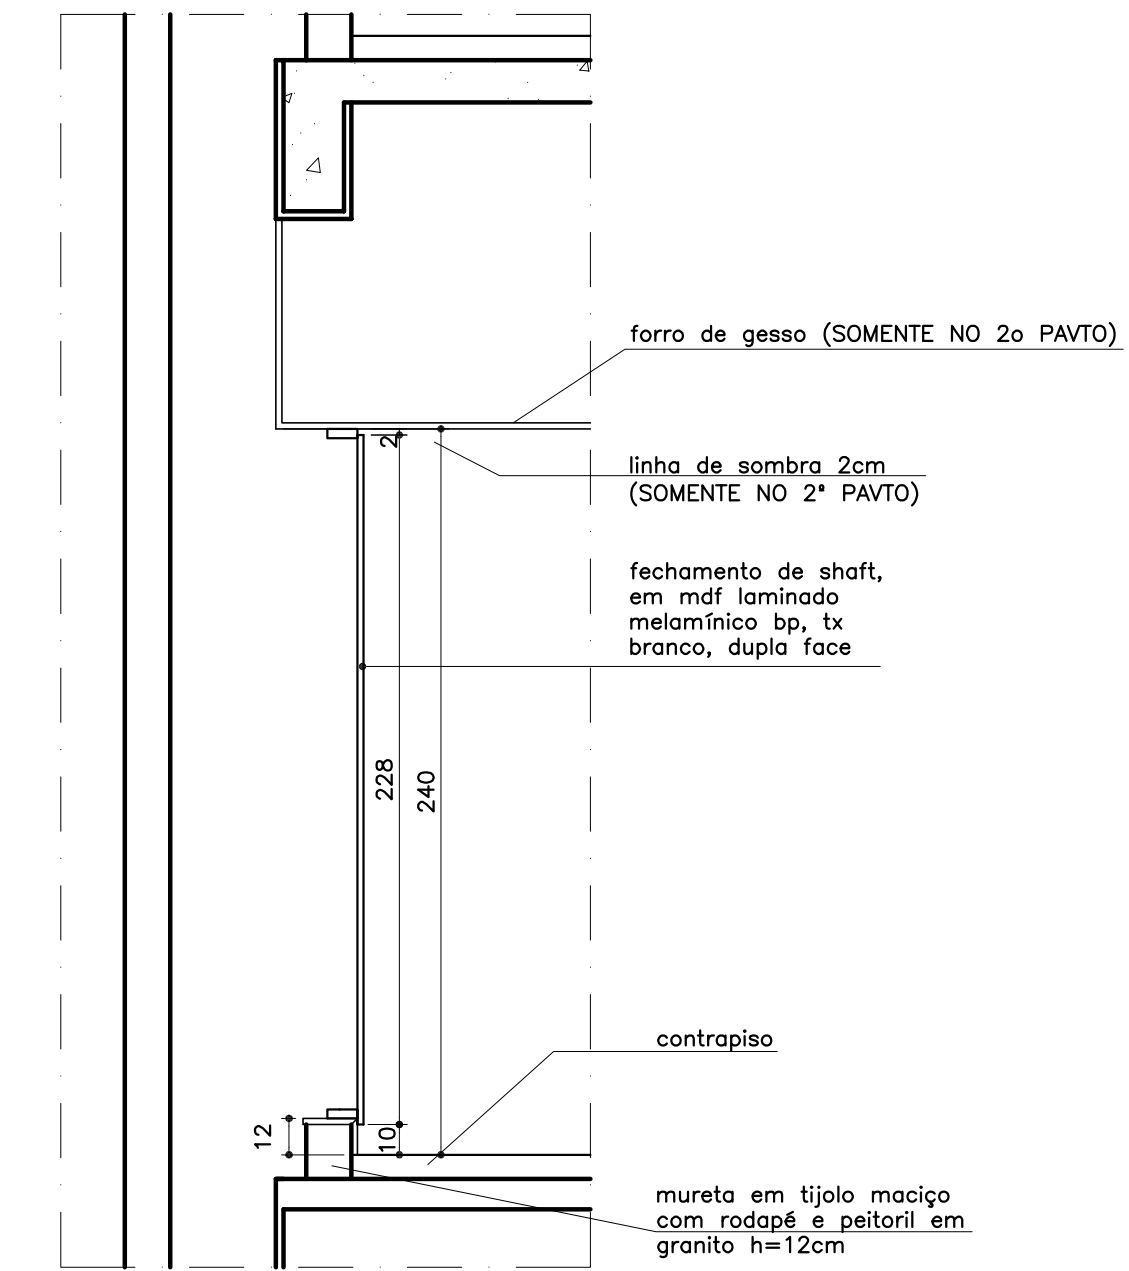


SHAFT ELE CORTE BB

ESCALA 1:25

PROMOTORIAS DE JUSTIÇA  
DE IPATINGA – MG


DETALHAMENTO: REVESTIMENTOS MDF E GRANITO PRETO

CONTEÚDO: SHAFT ELE PAV 1 E PAV 2: PLANTA, ELEVAÇÕES 5 E CORTE BB	REVISÃO 00	22/10/25
DESENHO: KARINA SANTOS E MARCELLA LORDELLO		FOLHA: 05/09

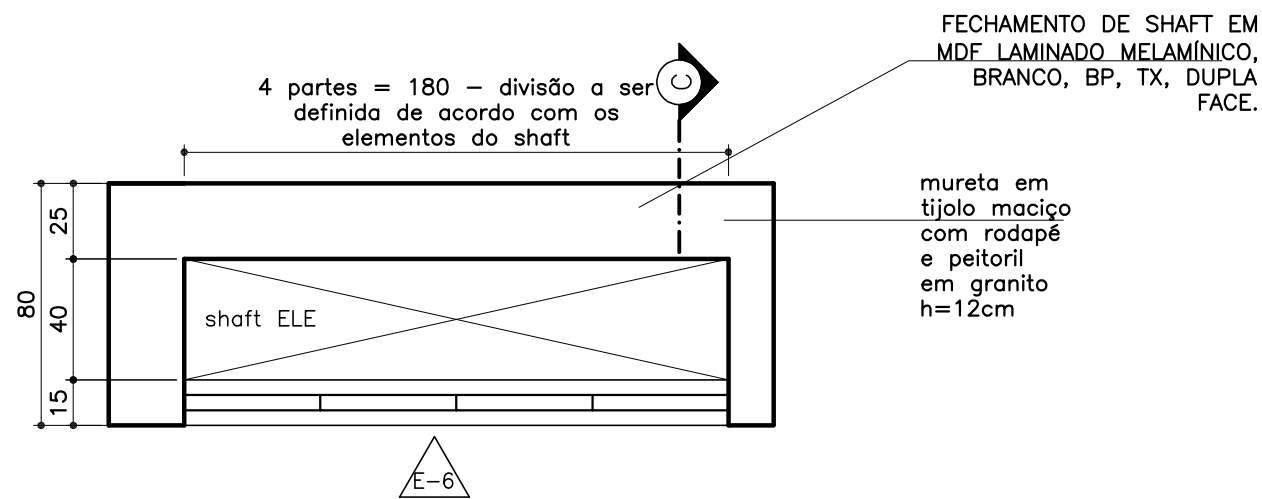


PLANTA SHAFT ELE – PAV 3 AO PAV 7

ESCALA 1:25

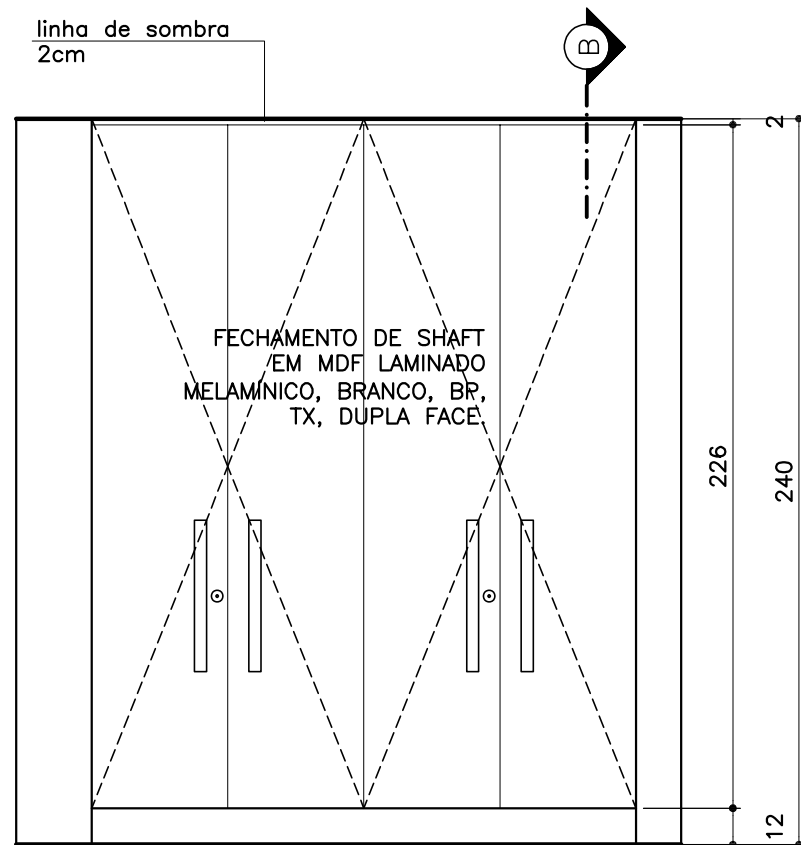

SHAFT ELE ELEV 06

ESCALA 1:25

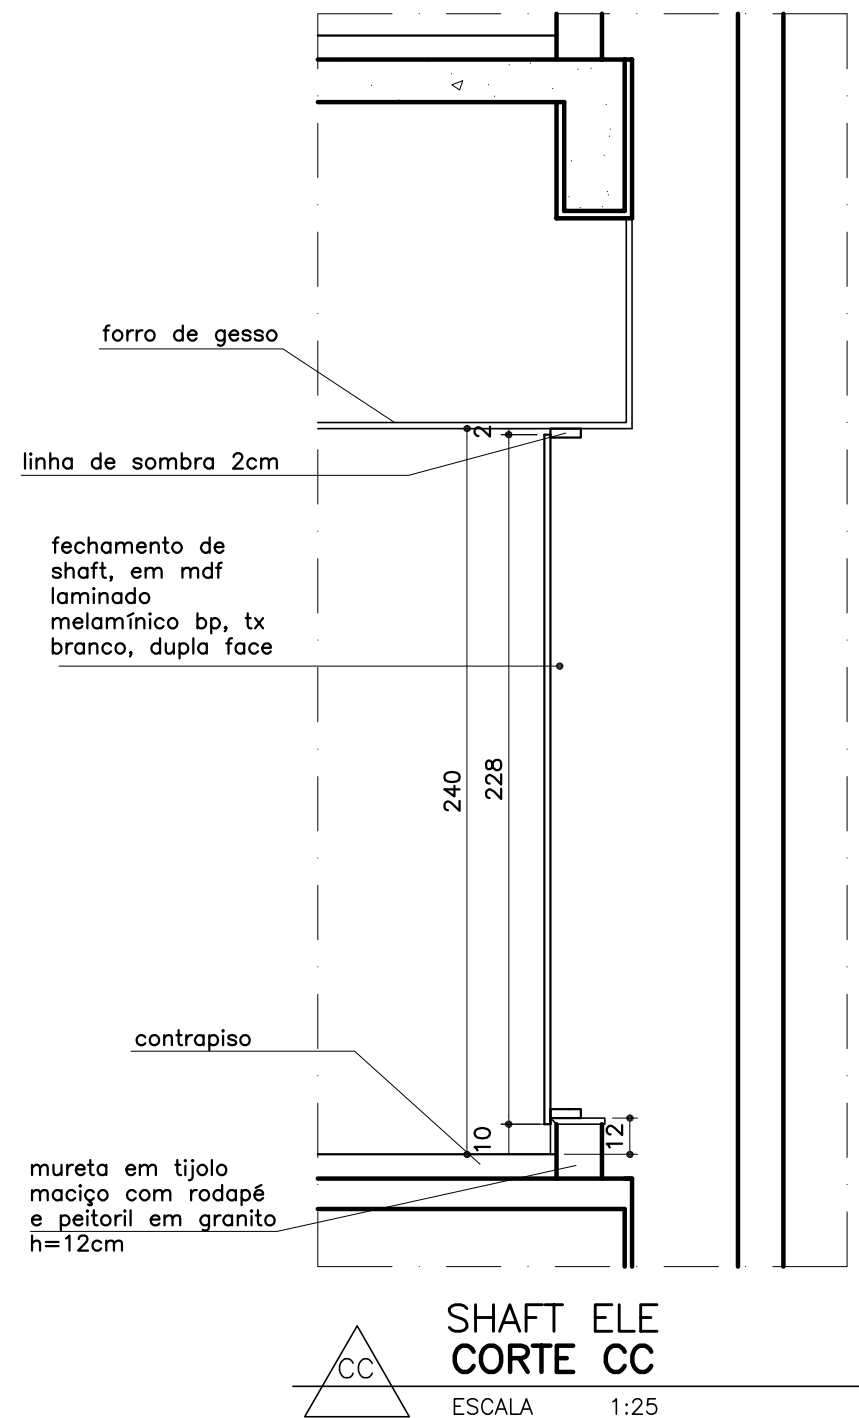

PROMOTORIAS DE JUSTIÇA  
DE IPATINGA – MG


DETALHAMENTO: REVESTIMENTOS MDF E GRANITO PRETO


CONTEÚDO: SHAFT ELE PAV 3 AO PAV 7: PLANTA, ELEVACÃO 6 E CORTE CC


REVISÃO 00 22/10/25

DESENHO: KARINA SANTOS E MARCELLA LORDELLO


FOLHA:  
06/09

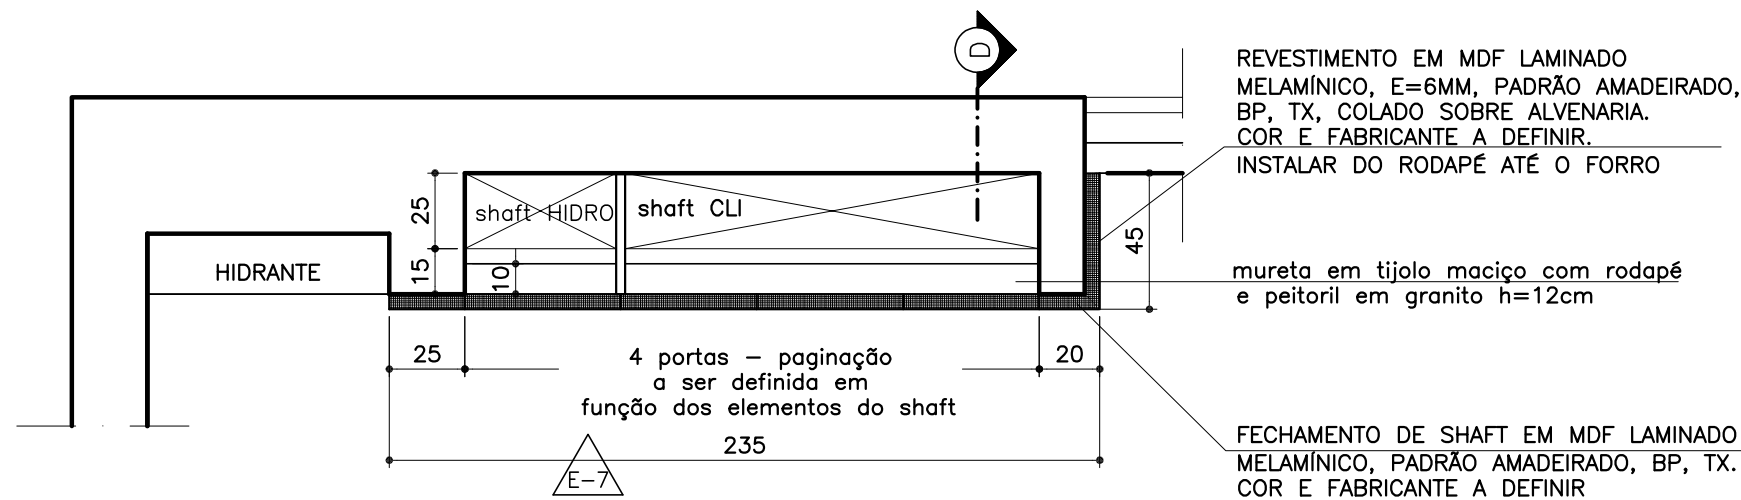


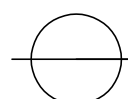 **PLANTA SHAFT CLI/HID – PAV 2 AO PAV 7**  
ESCALA 1:25

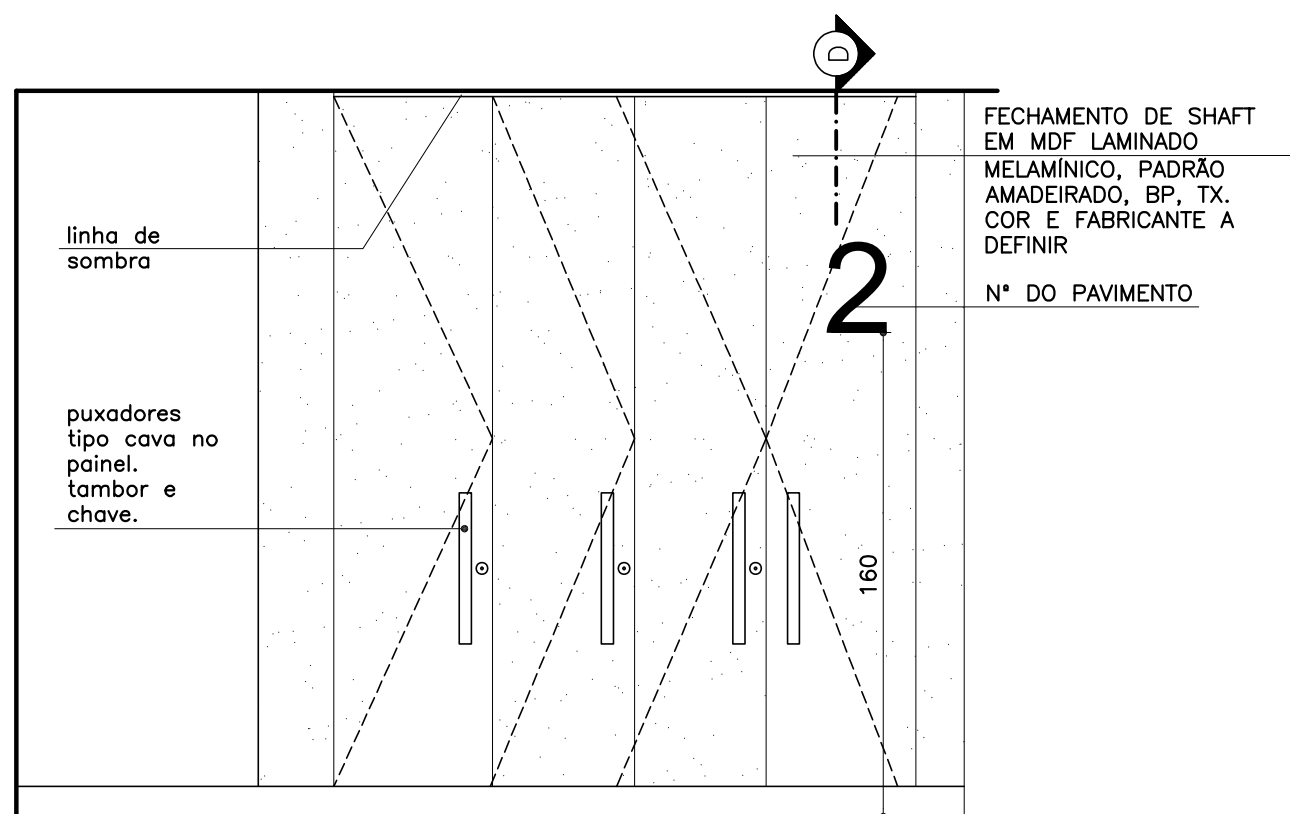

 **SHAFT CLI/HID – ELEV 07**  
ESCALA 1:25


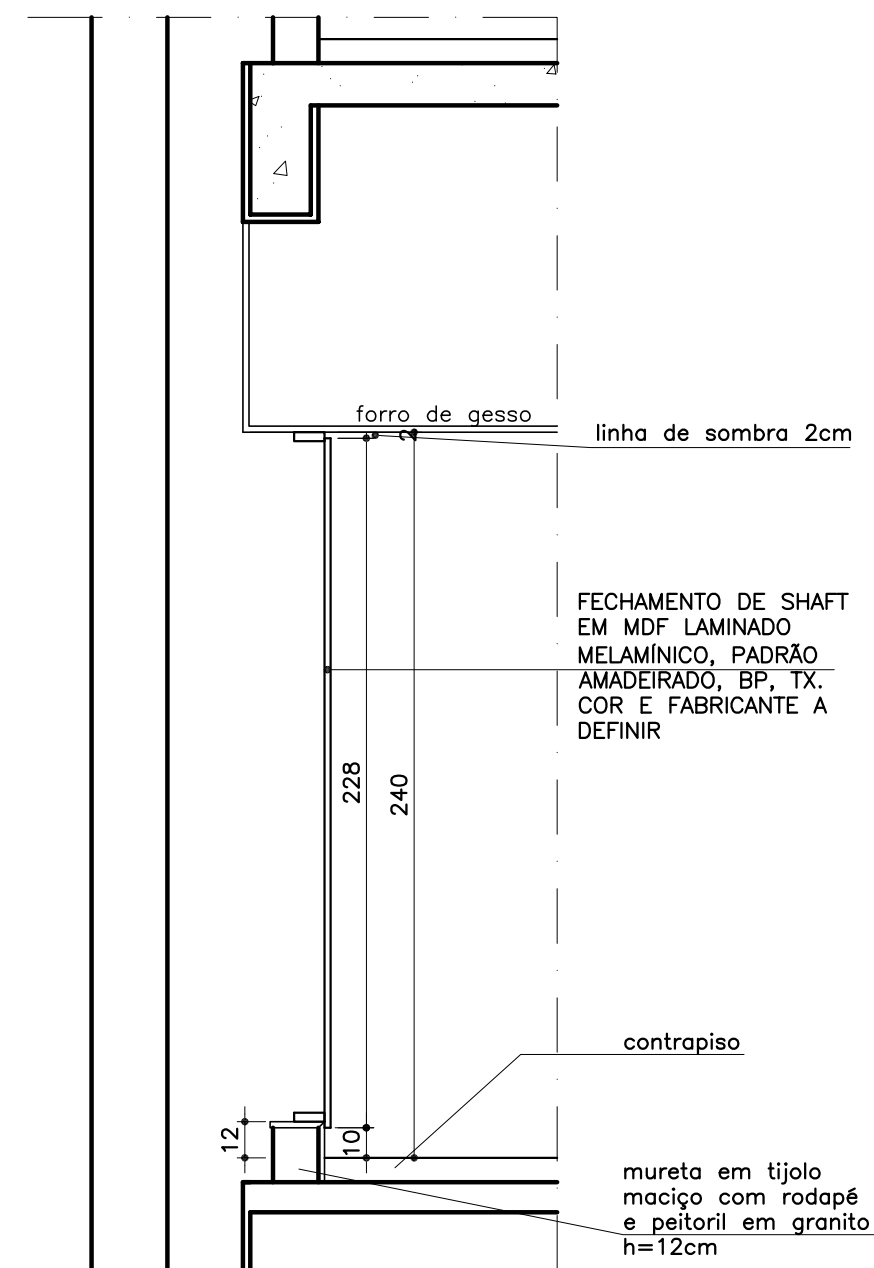


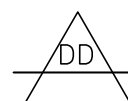 **SHAFT CLI/HID – CORTE DD**  
ESCALA 1:25

**PROMOTORIAS DE JUSTIÇA  
DE IPATINGA – MG**

DETALHAMENTO: REVESTIMENTOS MDF E GRANITO PRETO


CONTEÚDO: SHAFT HID/CLI – PAV 2 AO PAV 7: PLANTA, ELEVAÇÃO 7 E CORTE DD	REVISÃO 00	22/10/25
DESENHO: KARINA SANTOS E MARCELLA LORDELLO		FOLHA: 07/09

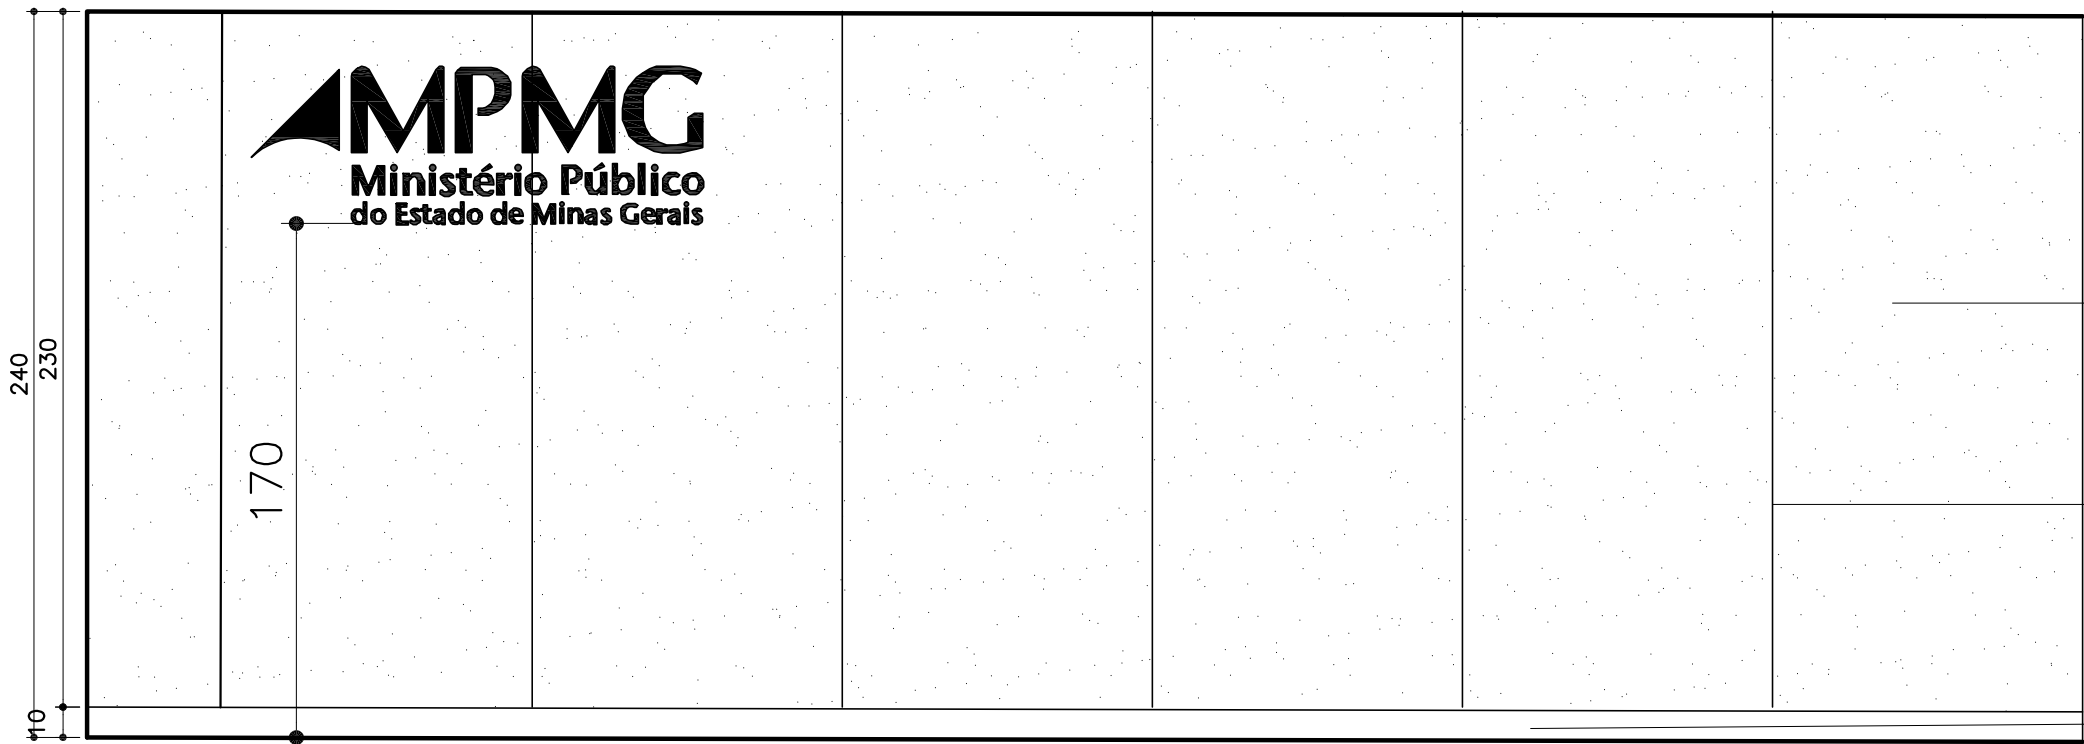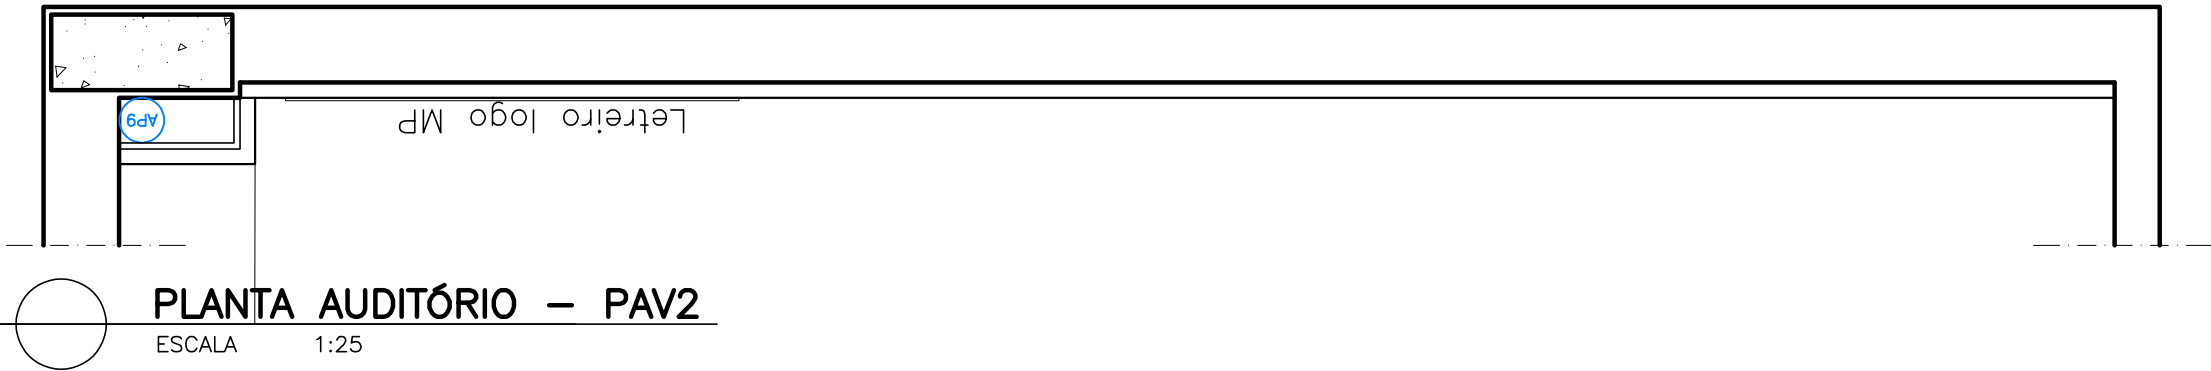

REVESTIMENTO EM MDF LAMINADO  
MELAMÍNICO, E=6MM, PADRÃO AMADEIRADO,  
BP, TX, COLADO SOBRE ALVENARIA.  
COR E FABRICANTE A DEFINIR.  
INSTALAR DO RODAPÉ ATÉ O FORRO

frisos de 5mm entre  
placas de mdf, com  
acabamento lateral e  
fundo na mesma  
padronagem do mdf.


rodapé em granito polido  
h=10cm

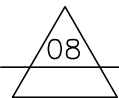

AUDITÓRIO - ELEV 08  
ESCALA 1:25


PROMOTORIAS DE JUSTIÇA DE IPATINGA - MG		
DETALHAMENTO: REVESTIMENTOS MDF E GRANITO PRETO		
CONTEÚDO: PLANTA AUDITÓRIO - PAV 2 E ELEVAÇÃO 8	REVISÃO 00	22/10/25
DESENHO: KARINA SANTOS E MARCELLA LORDELLO		FOLHA: 08/09



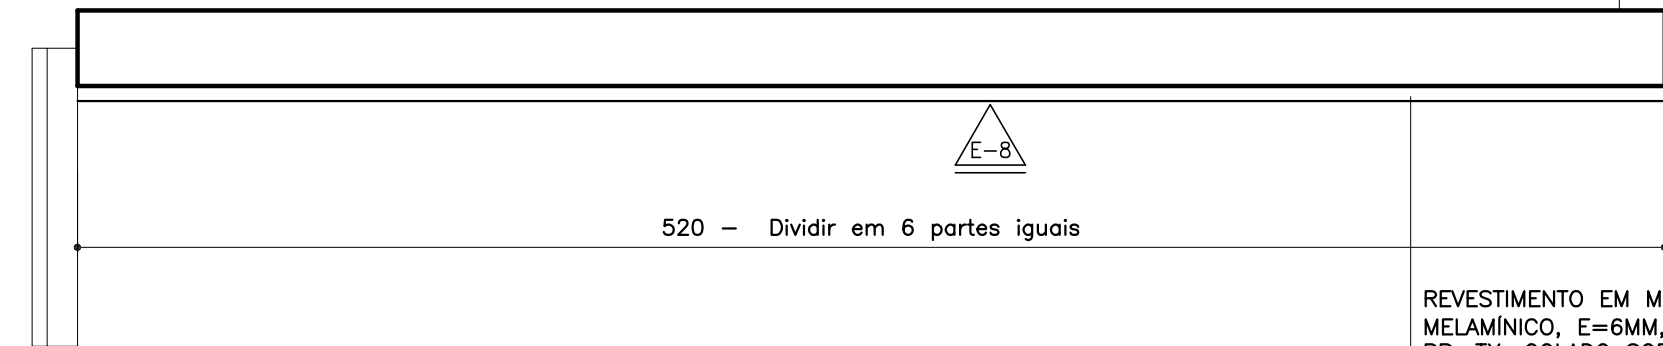

REVESTIMENTO EM MDF LAMINADO  
MELAMÍNICO, E=6MM, PADRÃO AMADEIRADO,  
BP, TX, COLADO SOBRE ALVENARIA.  
COR E FABRICANTE A DEFINIR.  
INSTALAR DO RODAPÉ ATÉ O FORRO

 **PLANTA FOYER – PAV2**  
ESCALA 1:25

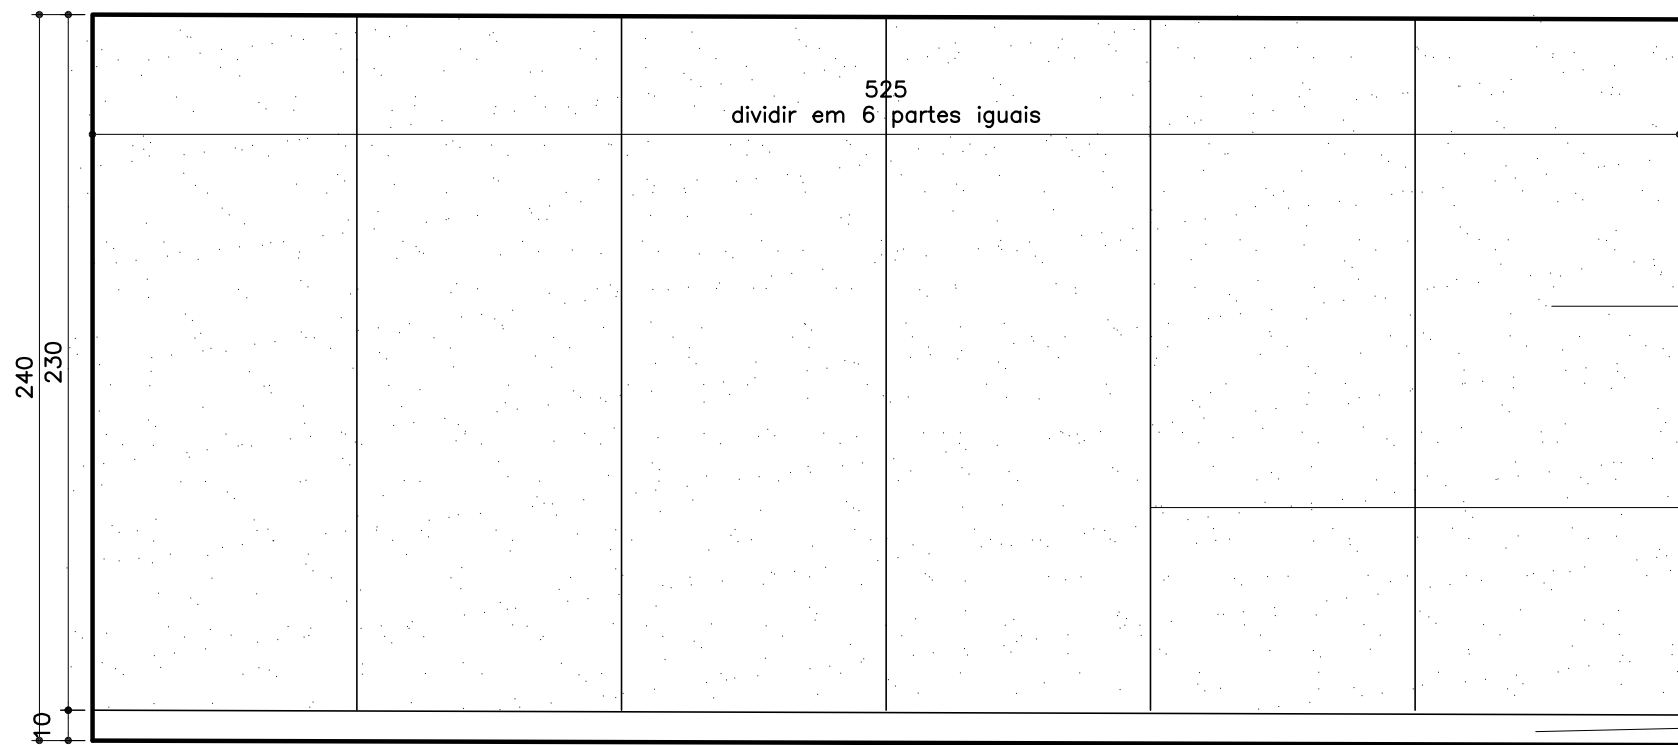

REVESTIMENTO EM MDF LAMINADO  
MELAMÍNICO, E=6MM, PADRÃO AMADEIRADO,  
BP, TX, COLADO SOBRE ALVENARIA.  
COR E FABRICANTE A DEFINIR.  
INSTALAR DO RODAPÉ ATÉ O FORRO

frisos de 5mm entre  
placas de mdf, com  
acabamento lateral e  
fundo na mesma  
padronagem do mdf.

rodapé em granito polido  
h=10cm

 **FOYER ELEV 09**  
ESCALA 1:25

PROMOTORIAS DE JUSTIÇA  
DE IPATINGA – MG

DETALHAMENTO: REVESTIMENTOS MDF E GRANITO PRETO

CONTEÚDO: PLANTA FOYER – PAV 2 E ELEVAÇÃO 9	REVISÃO 00	22/10/25
DESENHO: KARINA SANTOS E MARCELLA LORDELLO		FOLHA: 09/09