


ELEVAÇÃO MURO FUNDOS
ESCALA 1:75

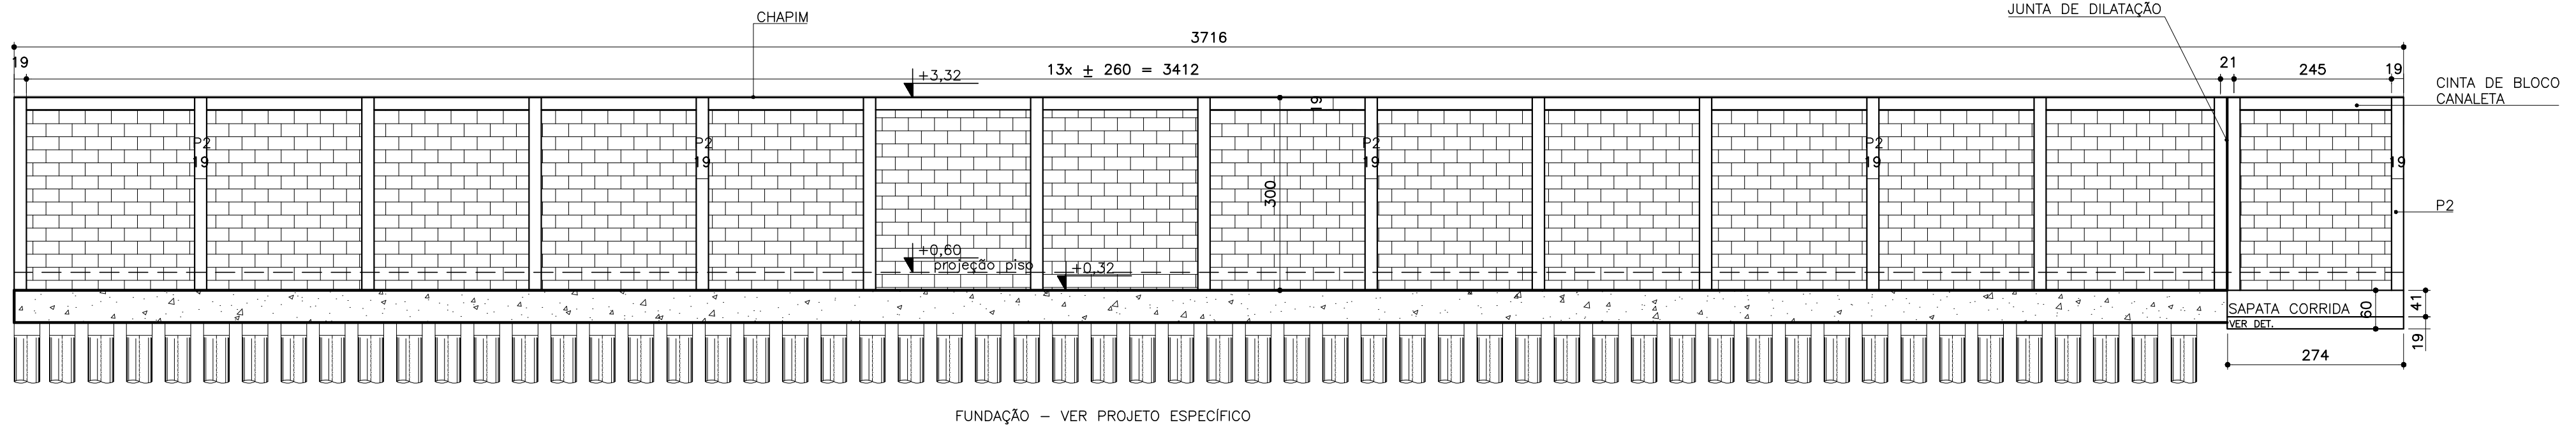

ELEVAÇÃO MURO LATERAL DIREITA
ESCALA 1:75

MINISTÉRIO PÚBLICO DO ESTADO DE MINAS GERAIS
PROMOTORIAS DE JUSTIÇA DE IPATINGA

DETALHE DOS MUROS

| | | | |
|-----------|---|------------|--------|
| CONTEÚDO: | ELEVAÇÃO DO MURO FUNDOS E ELEVAÇÃO MURO LATERAL DIREITA | REVISÃO 00 | FOLHA: |
| | | 08/07/2025 | 01/01 |
| DESENHO: | MARCELLA LORDELLO | | |