


PLANTA PAINEL DE TV  
ESCALA 1:25

Furos com serra  
copo e  
acabamento  
plastico na cor  
preta para  
posterior  
passagem de  
fiação

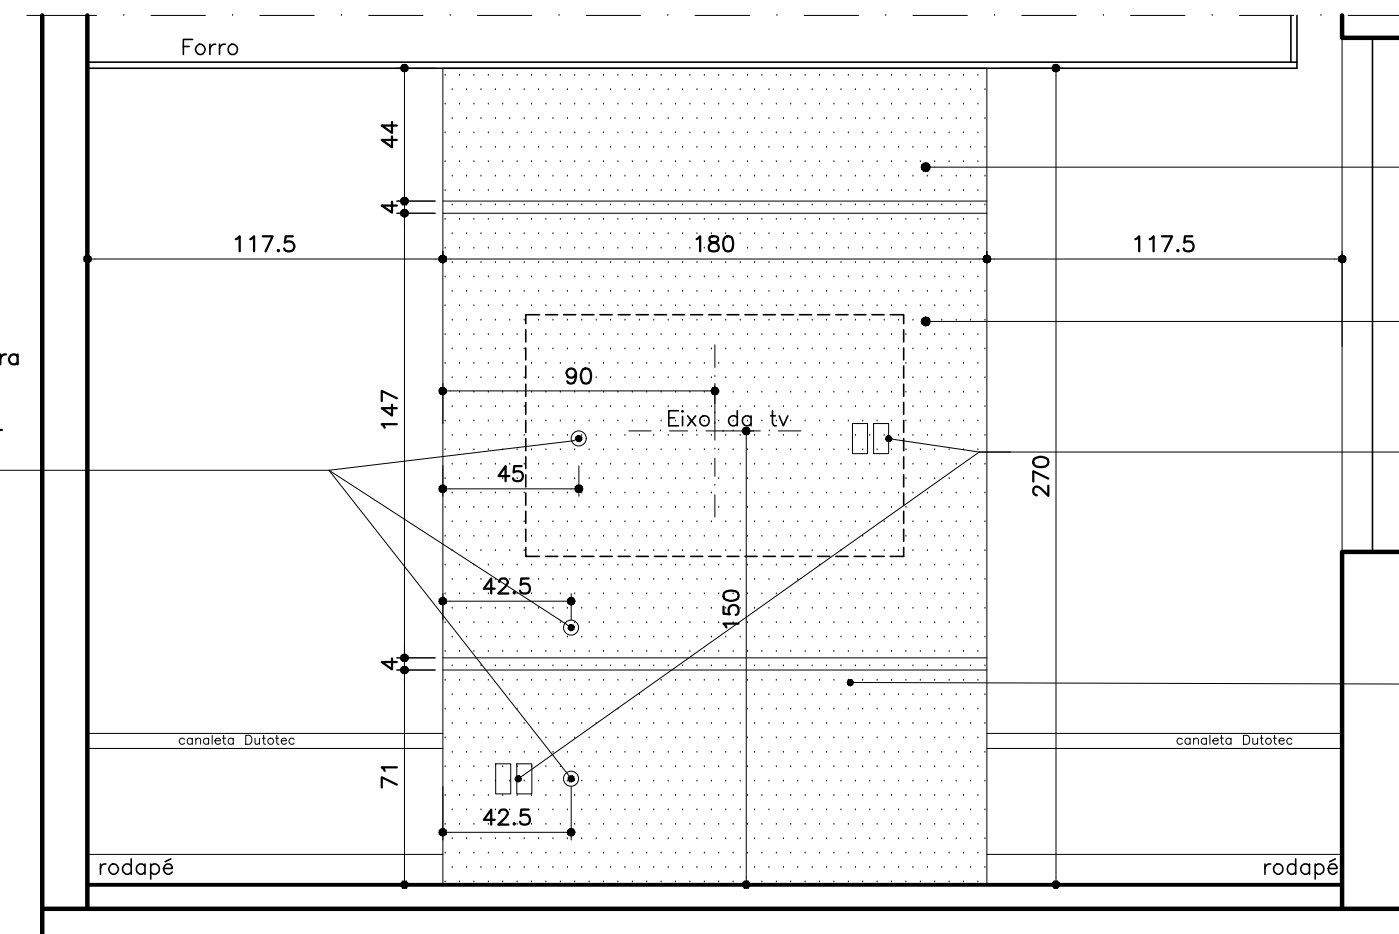

REUNIÃO  
ELEVÇÃO 01  
ESCALA 1:25

Baixo relevo para junção do MDF,  
com fundo e laterais no mesmo  
padrão do laminado

Painel de TV MDF Cobre Metallic da  
Guararapes para fixação de TV.  
O painel passará a frente do rodapé  
e da canaleta Dutotec

Trazer para o painel as tomadas  
de elétrica e lógica dispostas na  
parede, com acabamentos das  
tomadas na cor preta

Baixo relevo para junção do  
MDF, com fundo e laterais no  
mesmo padrão do laminado

PROMOTORIAS DE JUSTIÇA DE IPATINGA – MG		
DETALHAMENTO: PAINEL DE TV – REUNIÃO		
CONTEÚDO: PAINEL SALA DE REUNIÃO – PLANTA, ELEVÇÃO 01 E ESPECIFICAÇÕES	REVISÃO 00	01/04/24
DESENHO: MARCELLA LORDELLO		FOLHA: 01/01