


PLANTA SUBSOLO
ESCALA 1:75

QUADRO DE ACABAMENTOS	
* Observar a descrição dos itens no Caderno de Especificações	
△	REVESTIMENTOS DE PAREDES
1	Chapisco com pedriscos, traço 1:2:3
2	Aplicação de gesso liso
3	Cerâmica aplicada em parede, dimensão aproximada 30x60cm, cor branca
4	Granito preto São Gabriel polido
5	Granito Cinza Corumbá ou Andorinha polido
6	Granito Vermelho Brasília polido com aplicação de impermeabilizante no verso
7	Fechamento de shaft com portas em mdf laminado melamínico, padrão amadeirado, BP, dupla face
8	Fechamento de shaft com portas em mdf laminado melamínico BP, TX branco, dupla face
9	Revestimento em mdf laminado melamínico, e=6mm, padrão amadeirado, BP, TX, colado
10	Emassamento e pintura acrílica acetinada cor branco gelo
11	Emassamento e pintura acrílica acetinada cor Galho Seco
12	Emassamento e pintura acrílica fosca, cor preta
13	Emassamento e pintura acrílica fosca, cor branco gelo
14	Textura acrílica, aplicação com rolo, cor cinza (referência de cor: Elefante da Suvinil)
15	Textura acrílica, aplicação com rolo, cor branco gelo
16	Textura acrílica hidrorrepelente, tipo grafittto, cor clara (referência de cor: Crômio da Suvinil)
17	Pintura esmalte sintético, cor preta até 70cm e cor amarela de 70 a 90cm. O restante da altura até o teto será em tratamento do concreto aparente
18	Pintura esmalte sintético, cor preta até 70cm e cor amarela de 70 a 90cm. O restante da altura até o teto será em emassamento com pintura acrílica fosca cor branco gelo ou textura de rolo cinza (ver indicação)

REV-00	emissão inicial	11/25	Marcella
REVISÕES	DESCRIÇÃO	DATA	POR

PROMOTORIAS DE JUSTIÇA DE IPATINGA – MG			
DETALHAMENTO: REVESTIMENTOS PAREDES			
CONTEÚDO:	PLANTA SUBSOLO	REVISÃO 00	14/11/25
DESENHO:	Marcella Vieira Lordello	FOLHA:	01/04

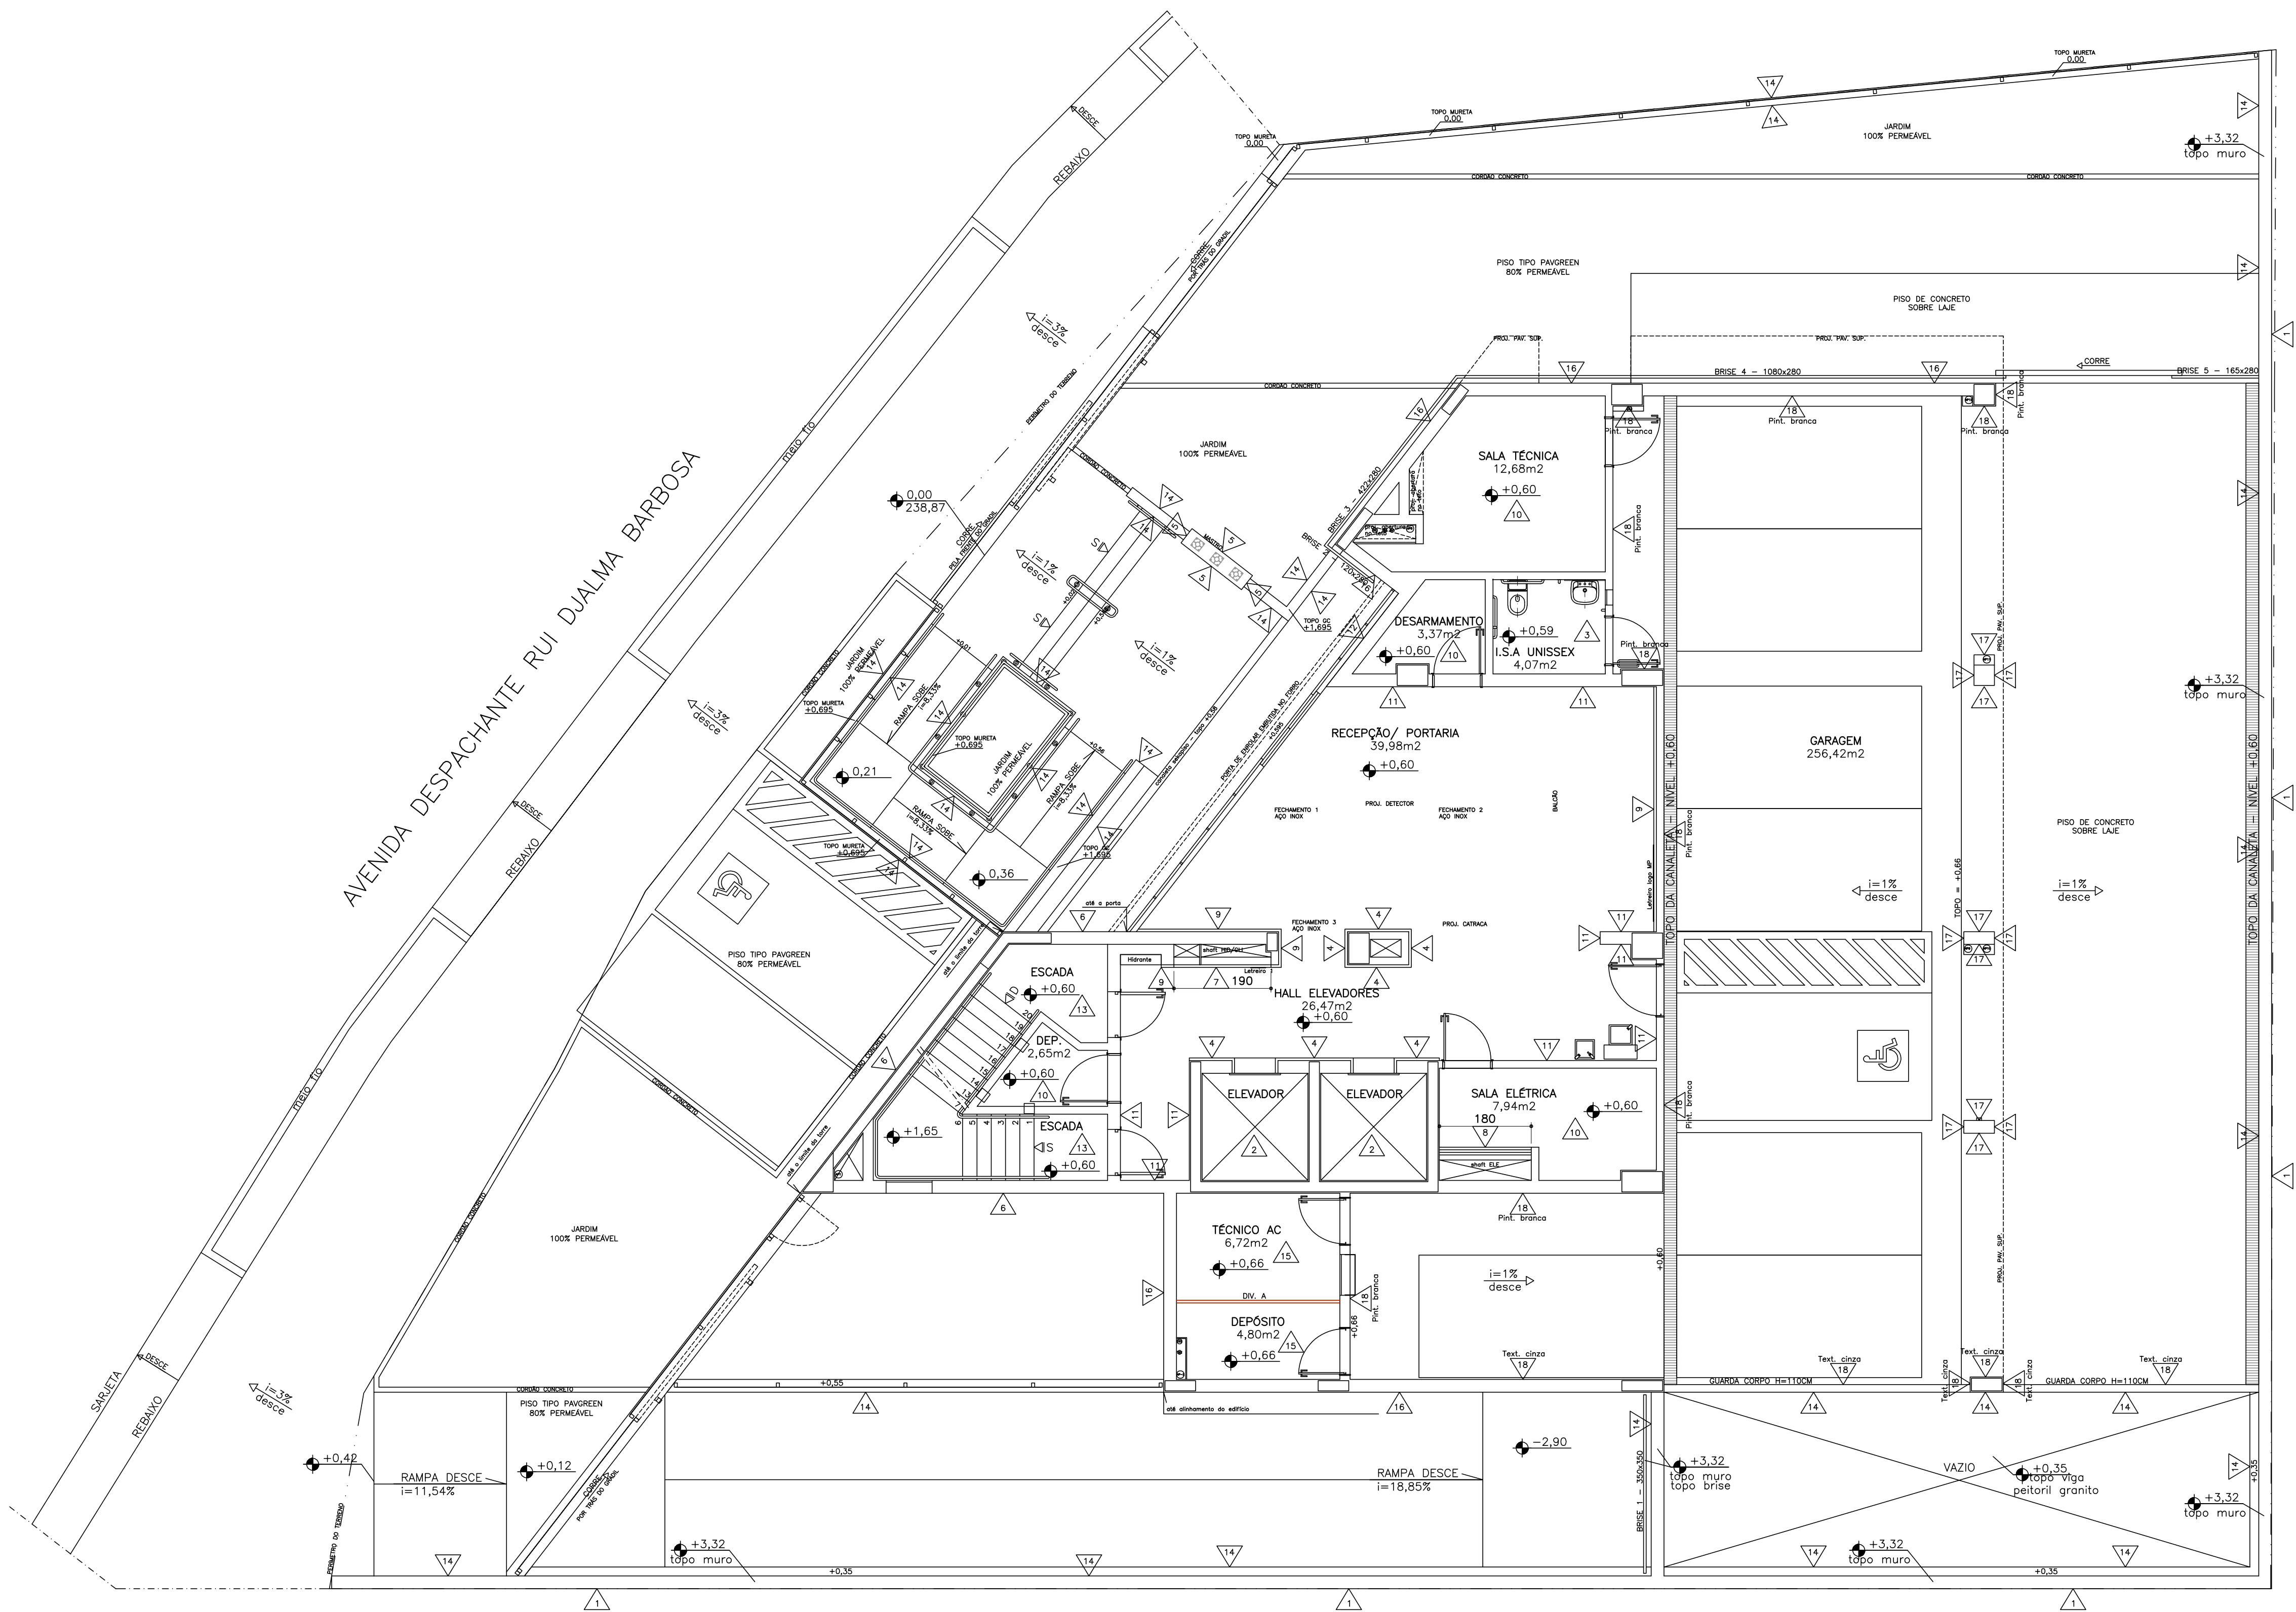


PLANTA PAV. 1 (TÉRREO)
ESCALA 1:75

QUADRO DE ACABAMENTOS	
* Observar a descrição dos itens no Caderno de Especificações	
△	REVESTIMENTOS DE PAREDES
1	Chapisco com pedriscos, traço 1:2:3
2	Aplicação de gesso liso
3	Cerâmica aplicada em parede, dimensão aproximada 30x60cm, cor branca
4	Granito preto São Gabriel polido
5	Granito Cinza Corumbá ou Andorinha polido
6	Granito Vermelho Brasília polido com aplicação de impermeabilizante no verso
7	Fechamento de shaft com portas em mdf laminado melamínico, padrão amadeirado, BP, dupla face
8	Fechamento de shaft com portas em mdf laminado melamínico BP, TX branco, dupla face
9	Revestimento em mdf laminado melamínico, e=6mm, padrão amadeirado, BP, TX, colado
10	Emassamento e pintura acrílica acetinada cor branco gelo
11	Emassamento e pintura acrílica acetinada cor Galho Seco
12	Emassamento e pintura acrílica fosca, cor preta
13	Emassamento e pintura acrílica fosca, cor branco gelo
14	Textura acrílica, aplicação com rolo, cor cinza (referência de cor: Elefante da Suvinil)
15	Textura acrílica, aplicação com rolo, cor branco gelo
16	Textura acrílica hidrorrepelente, tipo grafiatto, cor clara (referência de cor: Crômio da Suvinil)
17	Pintura esmalte sintético, cor preta até 70cm e cor amarela de 70 a 90cm. O restante da altura até o teto será em tratamento do concreto aparente
18	Pintura esmalte sintético, cor preta até 70cm e cor amarela de 70 a 90cm. O restante da altura até o teto será em emassamento com pintura acrílica fosca cor branco gelo ou textura de rolo cinza (ver indicação)


REV-00	emissão inicial	11/25	Marcella
REVISÕES	DESCRIÇÃO	DATA	POR

PROMOTORIAS DE JUSTIÇA DE IPATINGA – MG			
DETALHAMENTO: REVESTIMENTOS PAREDES			
CONTEUDO:	PLANTA PAV 1 (TÉRREO)	REVISÃO OO	14/11/25
DESENHO:	Marcella Vieira Lordello	FOLHA:	02/04

QUADRO DE ACABAMENTOS	
* Observar a descrição dos itens no Caderno de Especificações	
△	REVESTIMENTOS DE PAREDES
1	Chapisco com pedriscos, traço 1:2:3
2	Aplicação de gesso liso
3	Cerâmica aplicada em parede, dimensão aproximada 30x60cm, cor branca
4	Granito preto São Gabriel polido
5	Granito Cinza Corumbá ou Andorinha polido
6	Granito Vermelho Brasília polido com aplicação de impermeabilizante no verso
7	Fechamento de shaft com portas em mdf laminado melamínico, padrão amadeirado, BP, dupla face
8	Fechamento de shaft com portas em mdf laminado melamínico BP, TX branco, dupla face
9	Revestimento em mdf laminado melamínico, e=6mm, padrão amadeirado, BP, TX, colado
10	Emassamento e pintura acrílica acetinada cor branco gelo
11	Emassamento e pintura acrílica acetinada cor Galho Seco
12	Emassamento e pintura acrílica fosca, cor preta
13	Emassamento e pintura acrílica fosca, cor branco gelo
14	Textura acrílica, aplicação com rolo, cor cinza (referência de cor: Elefante da Suvinil)
15	Textura acrílica, aplicação com rolo, cor branco gelo
16	Textura acrílica hidrorrepelente, tipo grafiatto, cor clara (referência de cor: Crômio da Suvinil)
17	Pintura esmalte sintético, cor preta até 70cm e cor amarela de 70 a 90cm. O restante da altura até o teto será em tratamento do concreto aparente
18	Pintura esmalte sintético, cor preta até 70cm e cor amarela de 70 a 90cm. O restante da altura até o teto será em emassamento com pintura acrílica fosca cor branco gelo ou textura de rolo cinza (ver indicação)

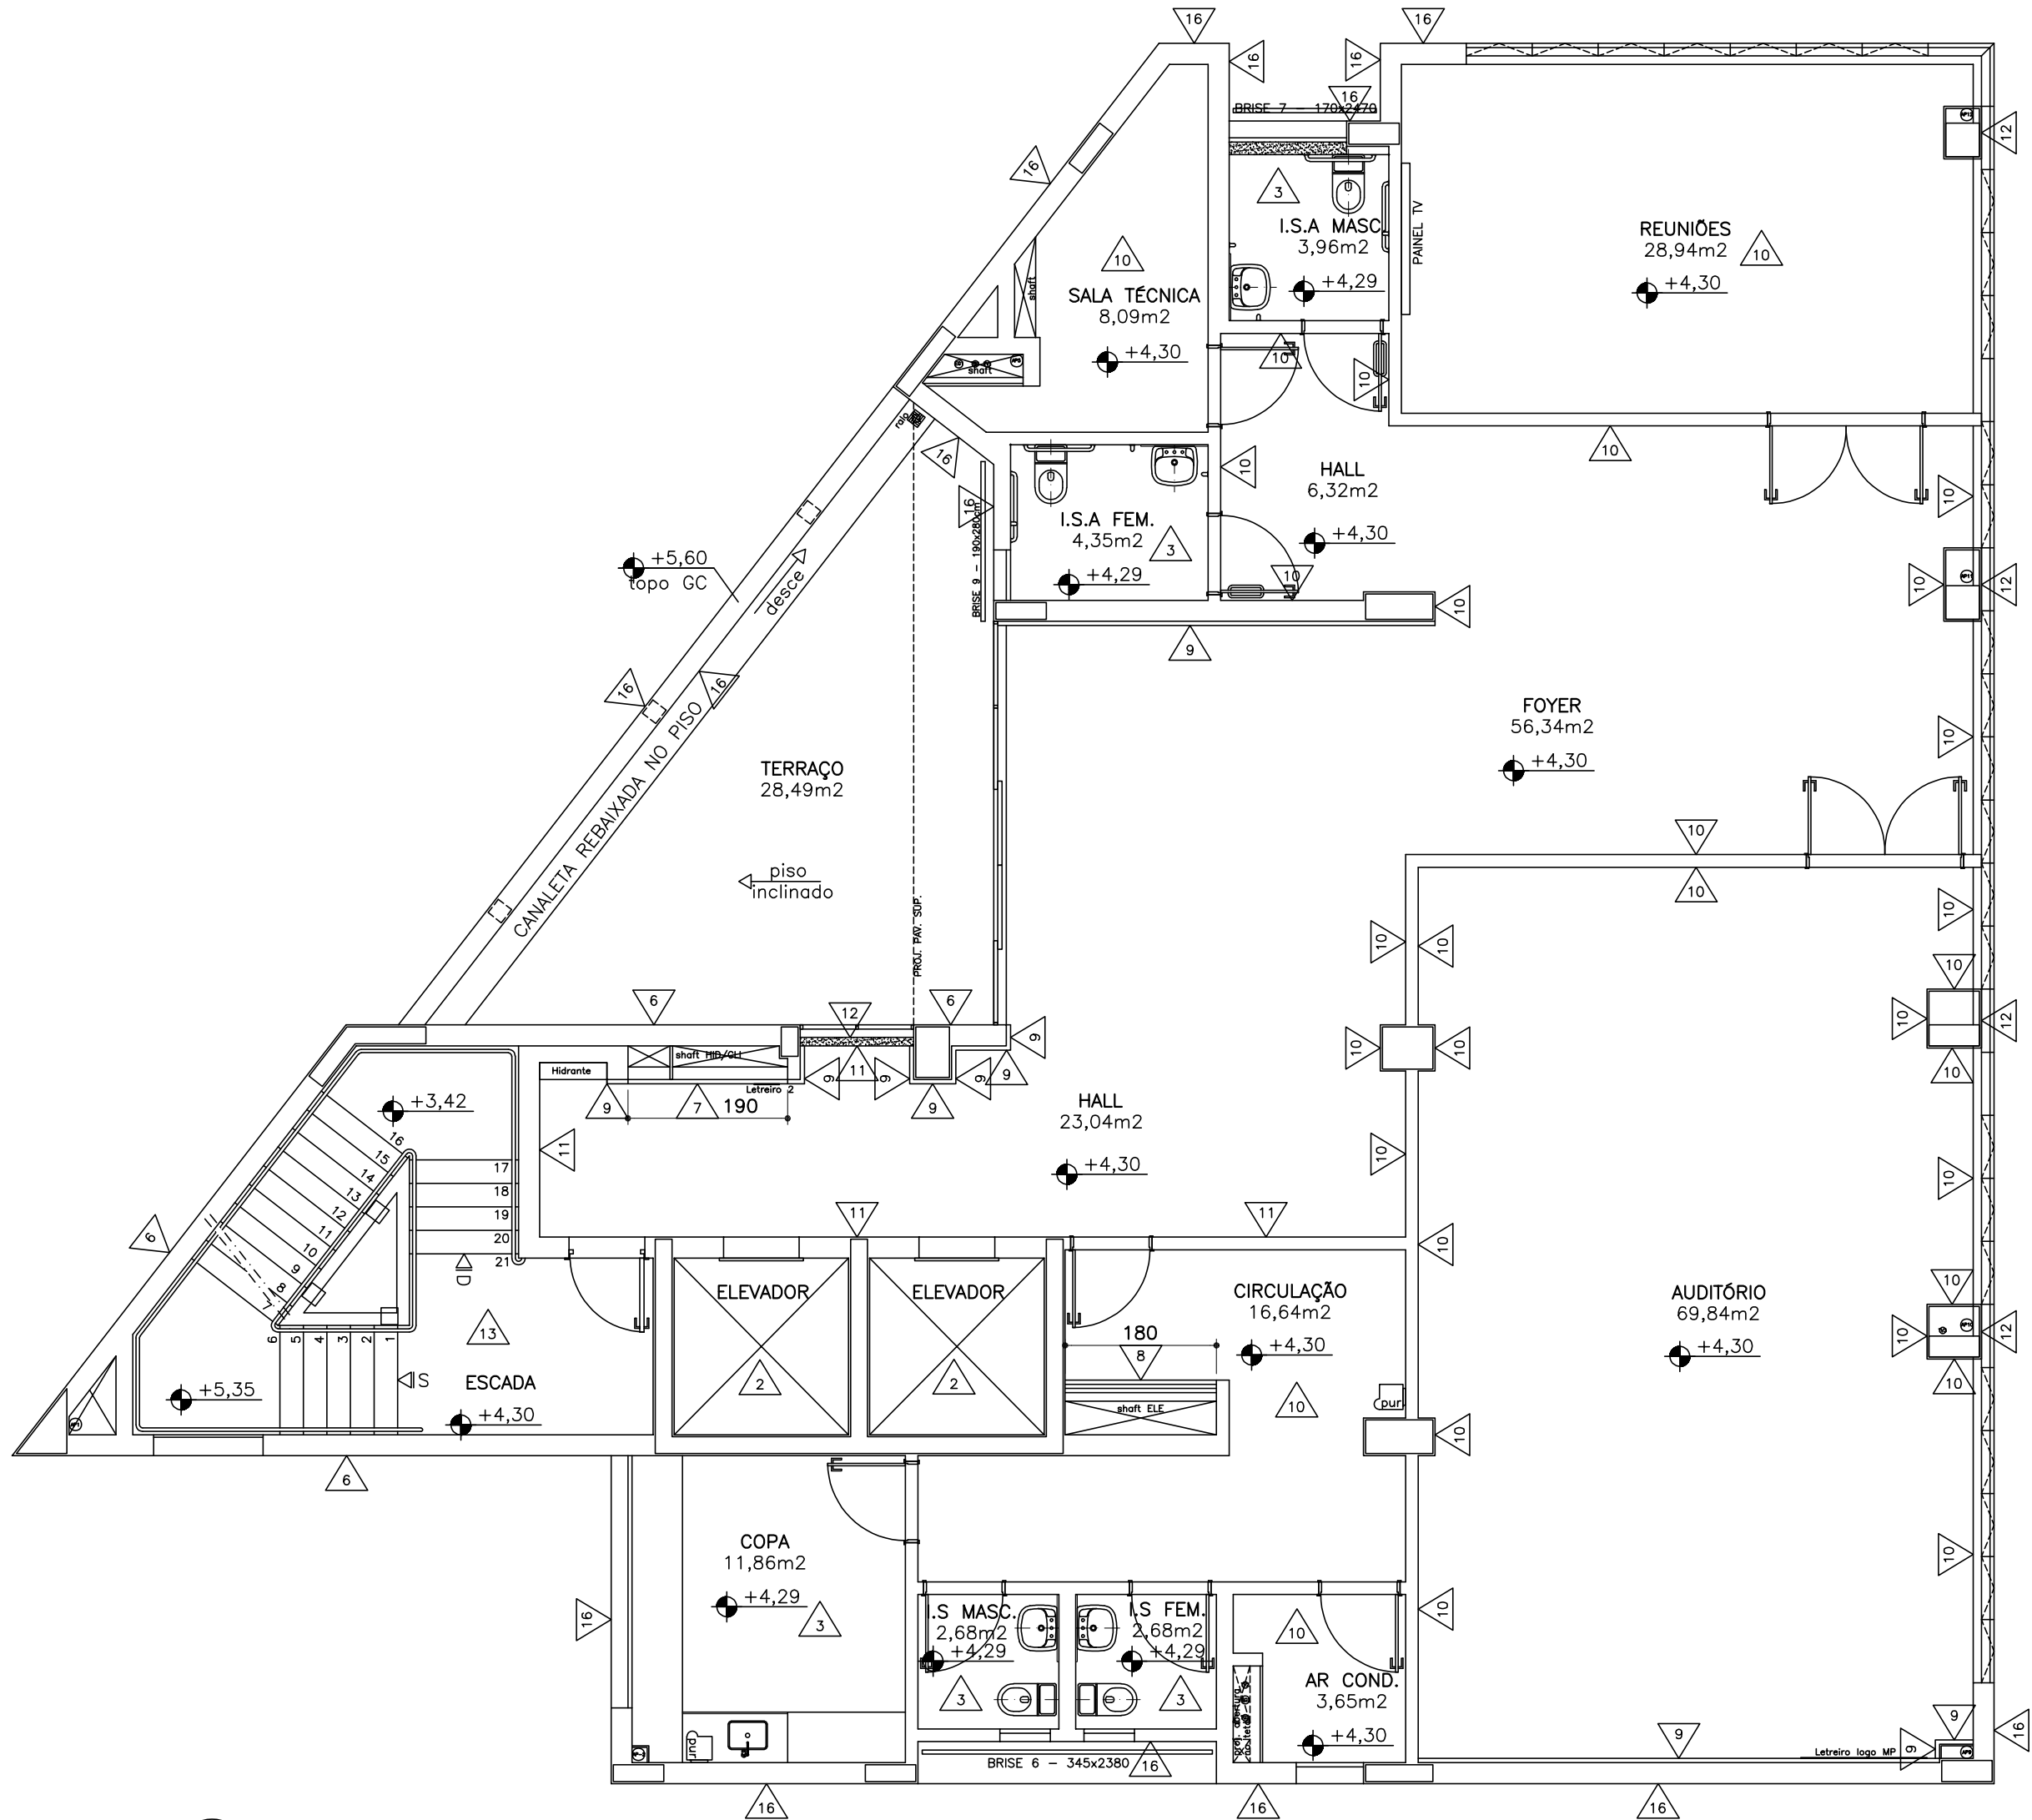

PLANTA PAV. 2
ESCALA 1:75

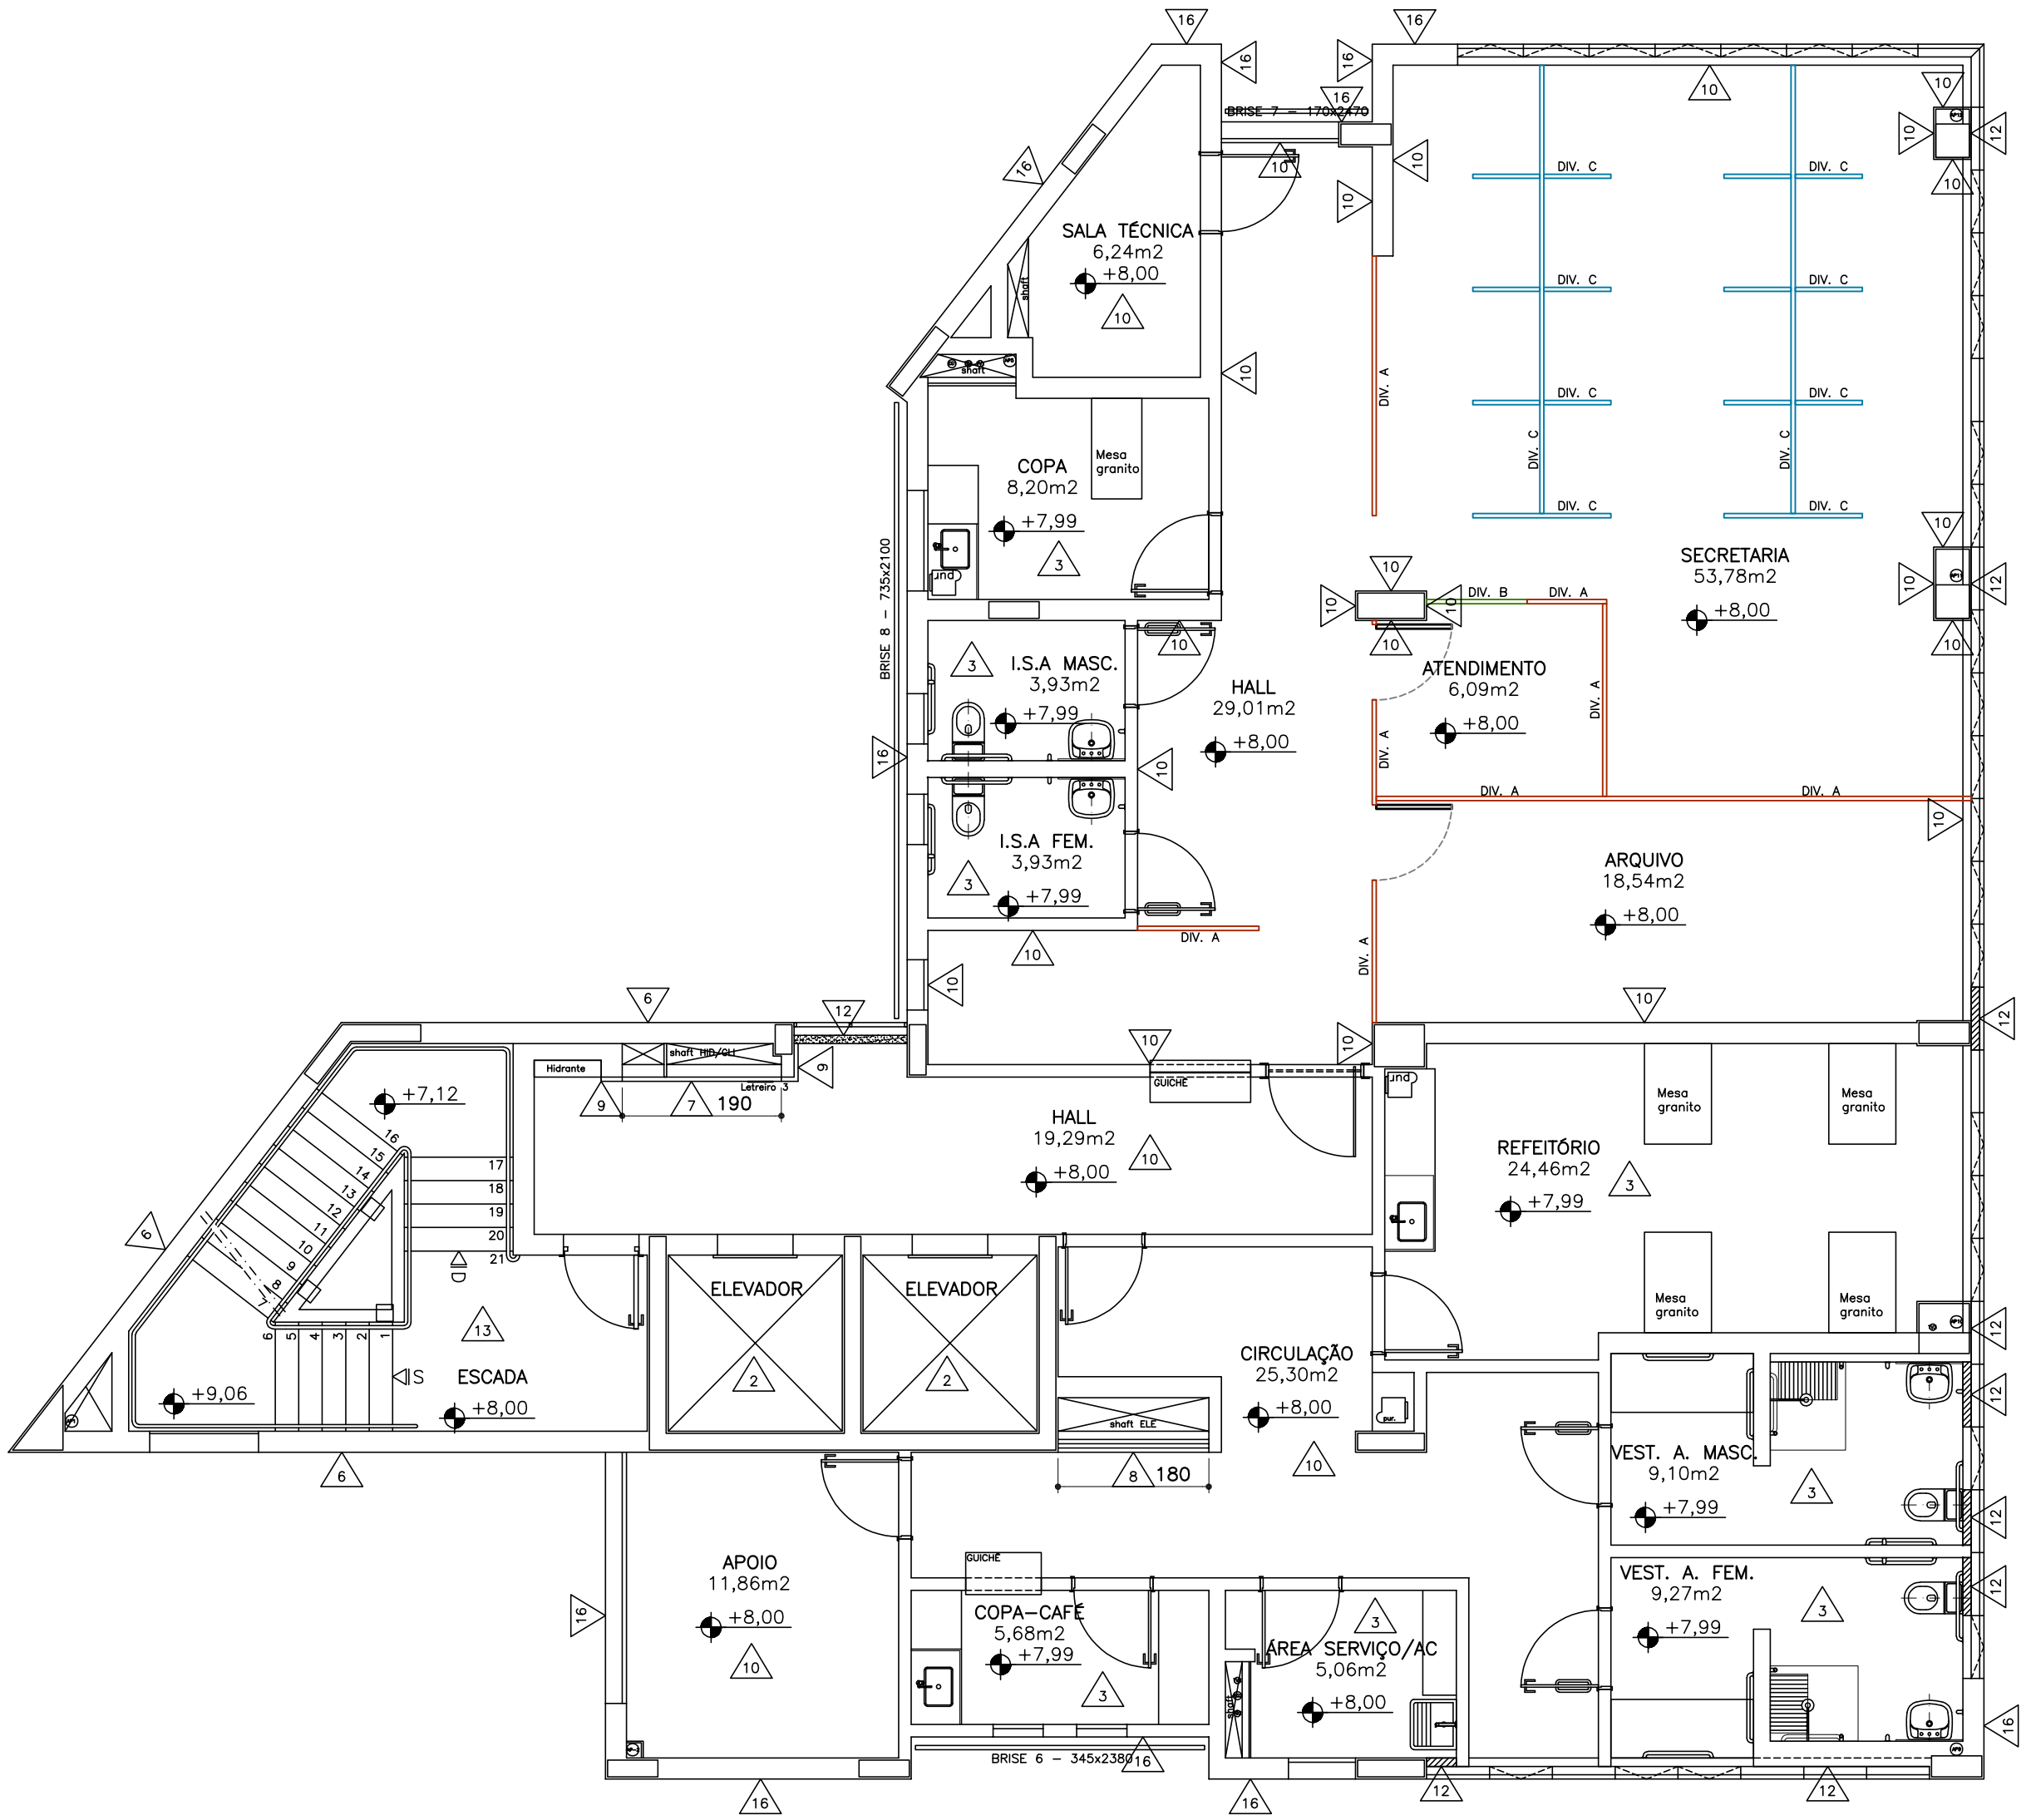


DIVISÓRIAS: VER DETALHE ESPECÍFICO
PLANTA PAV. 3
ESCALA 1:75


REV-00	emissão inicial	11/25	Marcella
REVISÕES	DESCRIÇÃO	DATA	POR

PROMOTORIAS DE JUSTIÇA DE IPATINGA – MG			
DETALHAMENTO: REVESTIMENTOS PAREDES			
CONTEÚDO:	PLANTA PAV. 2 E PLANTA PAV. 3	REVISÃO 00	14/11/25
DESENHO:	Marcella Vieira Lordello	FOLHA:	03/04

QUADRO DE ACABAMENTOS	
* Observar a descrição dos itens no Caderno de Especificações	
△	REVESTIMENTOS DE PAREDES
1	Chapisco com pedriscos, traço 1:2:3
2	Aplicação de gesso liso
3	Cerâmica aplicada em parede, dimensão aproximada 30x60cm, cor branca
4	Granito preto São Gabriel polido
5	Granito Cinza Corumbá ou Andorinha polido
6	Granito Vermelho Brasília polido com aplicação de impermeabilizante no verso
7	Fechamento de shaft com portas em mdf laminado melamínico, padrão amadeirado, BP, dupla face
8	Fechamento de shaft com portas em mdf laminado melamínico BP, TX branco, dupla face
9	Revestimento em mdf laminado melamínico, e=6mm, padrão amadeirado, BP, TX, colado
10	Emassamento e pintura acrílica acetinada cor branco gelo
11	Emassamento e pintura acrílica acetinada cor Galho Seco
12	Emassamento e pintura acrílica fosca, cor preta
13	Emassamento e pintura acrílica fosca, cor branco gelo
14	Textura acrílica, aplicação com rolo, cor cinza (referência de cor: Elefante da Suvinil)
15	Textura acrílica, aplicação com rolo, cor branco gelo
16	Textura acrílica hidrorrepelente, tipo grafiatto, cor clara (referência de cor: Crômio da Suvinil)
17	Pintura esmalte sintético, cor preta até 70cm e cor amarela de 70 a 90cm. O restante da altura até o teto será em tratamento do concreto aparente
18	Pintura esmalte sintético, cor preta até 70cm e cor amarela de 70 a 90cm. O restante da altura até o teto será em emassamento com pintura acrílica fosca cor branco gelo ou textura de rolo cinza (ver indicação)

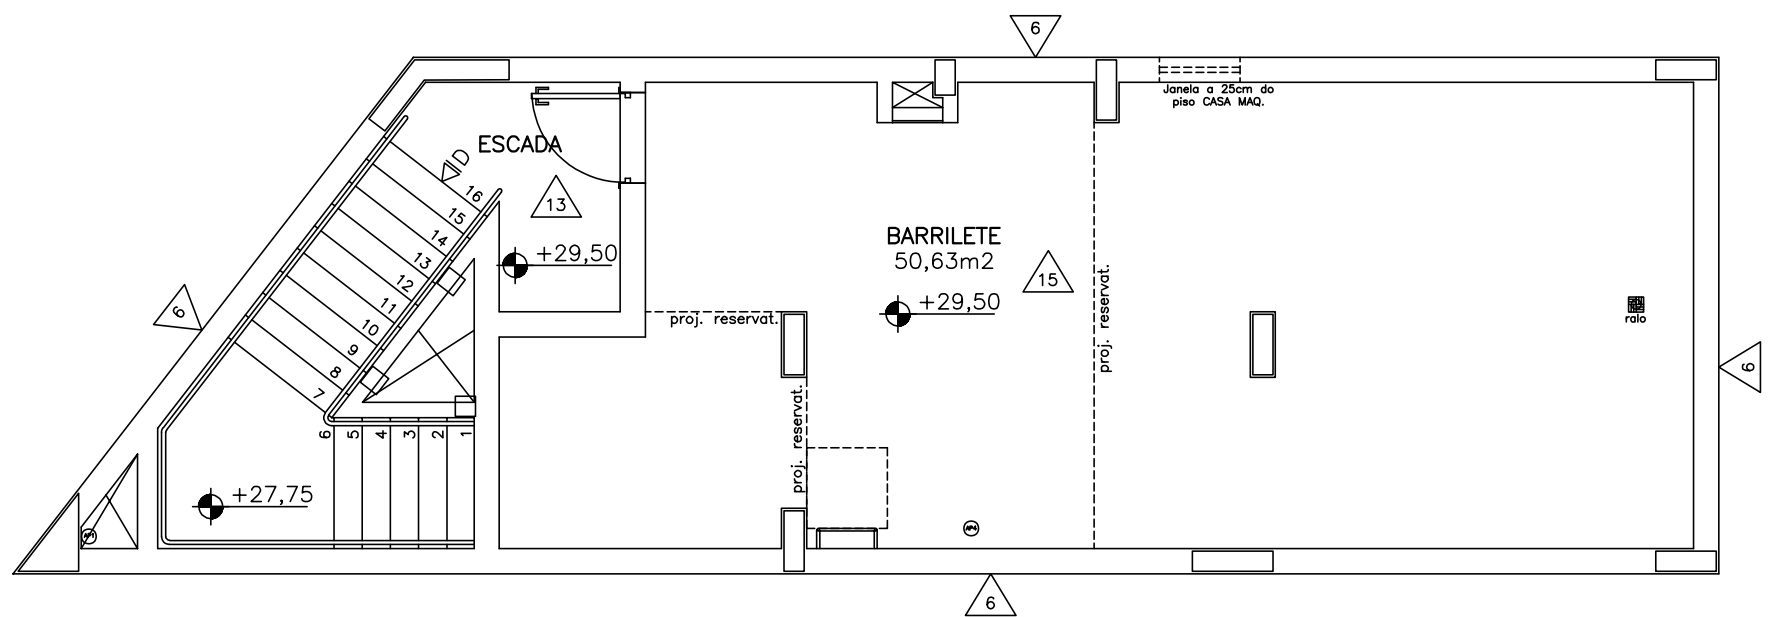


PLANTA BARRILETE
ESCALA 1:75

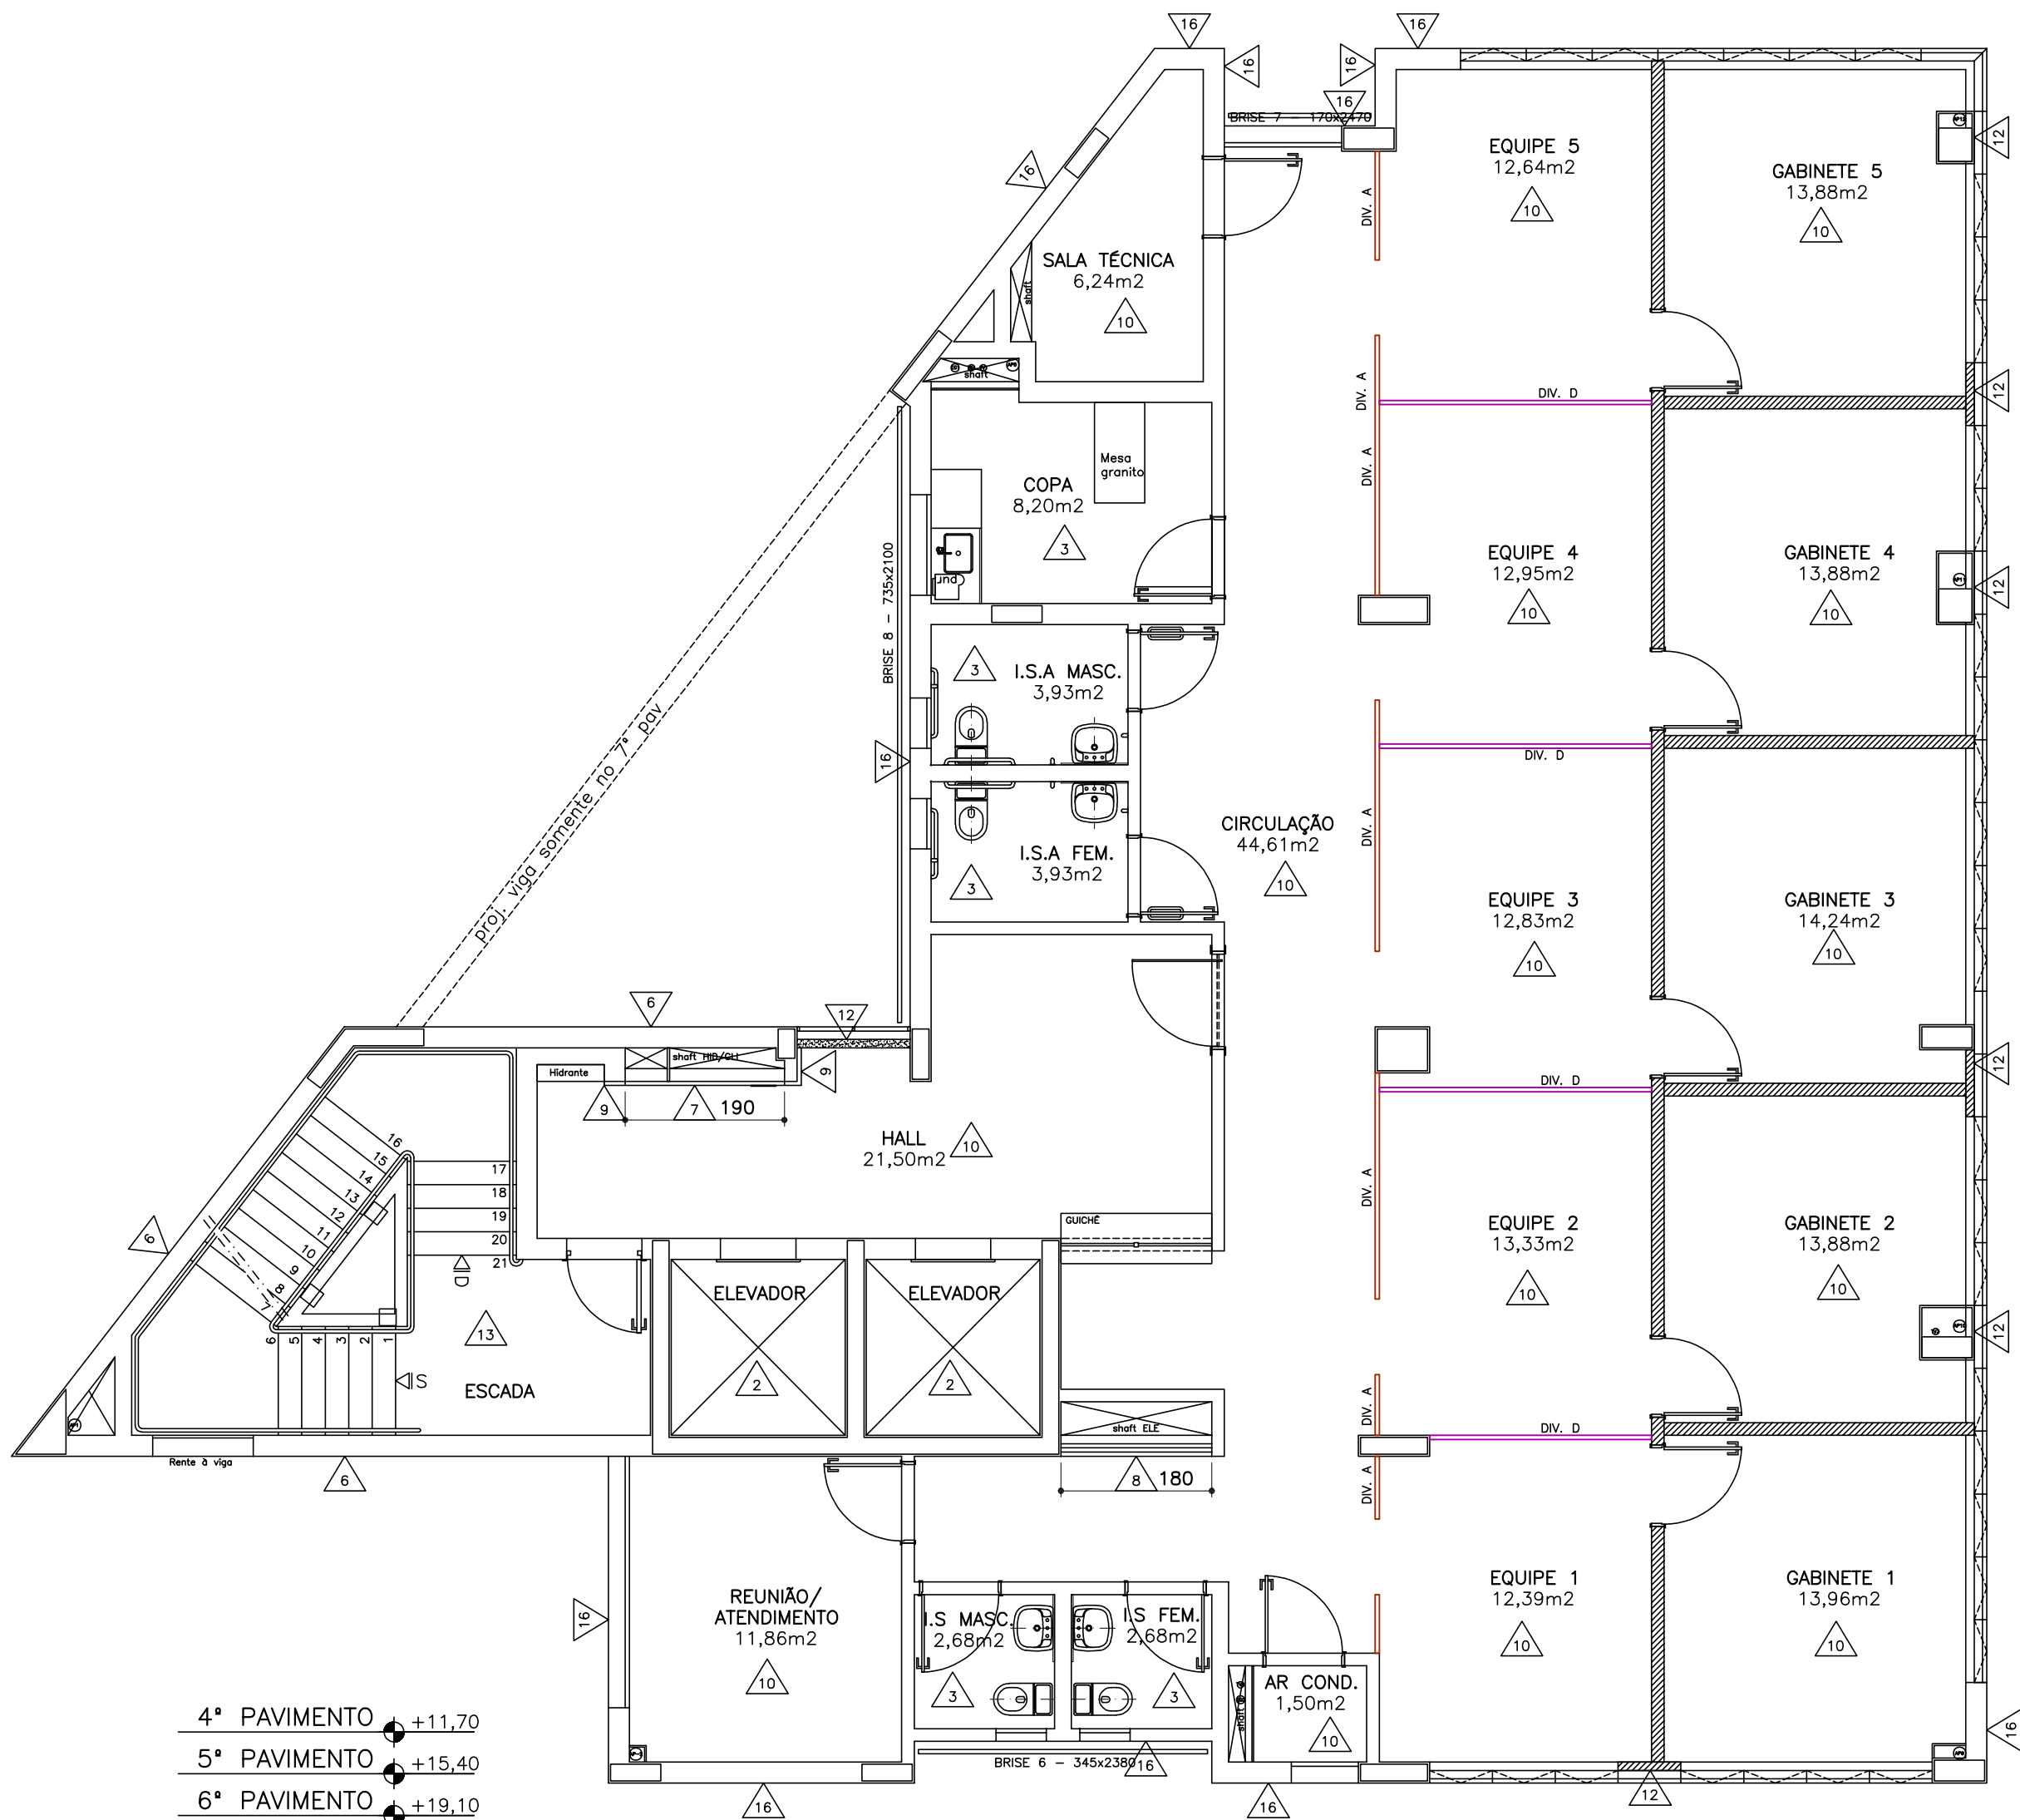


4° PAVIMENTO +11,70
5° PAVIMENTO +15,40
6° PAVIMENTO +19,10
7° PAVIMENTO +22,80

DIVISÓRIAS: VER DETALHE ESPECÍFICO
PLANTA PAV. 4 AO 7
ESCALA 1:75

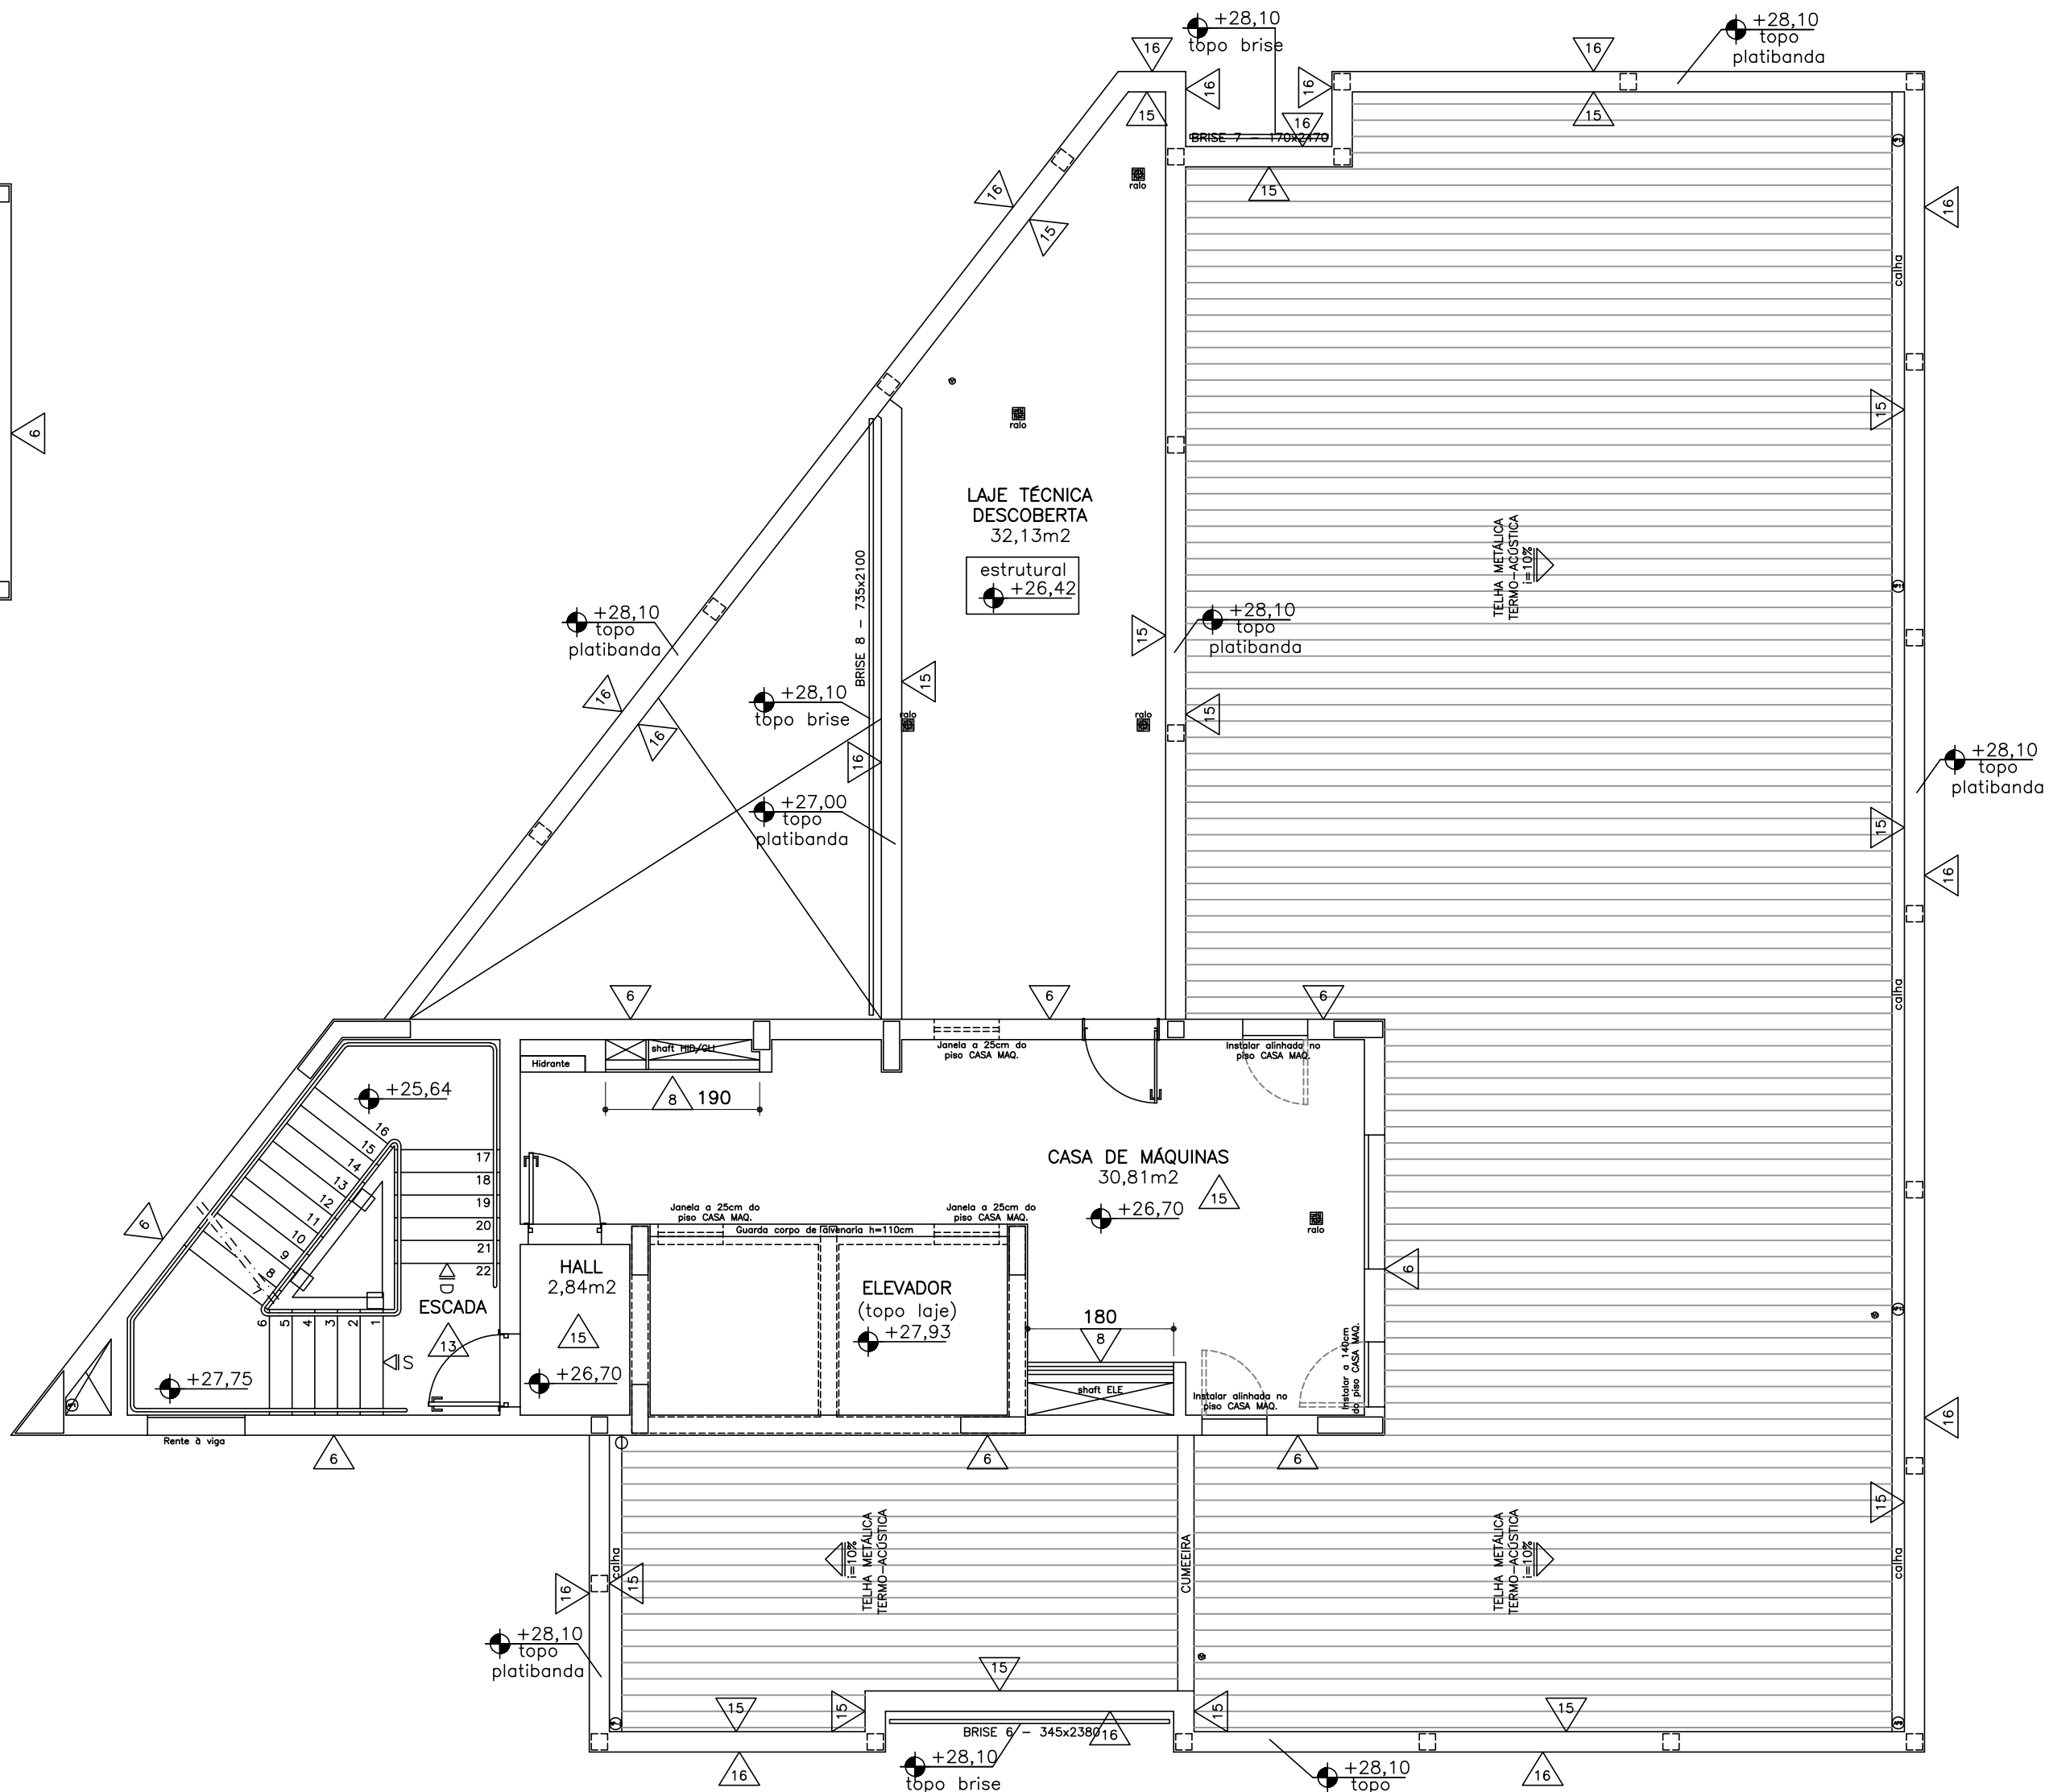

PLANTA CASA MÁQ.
ESCALA 1:75

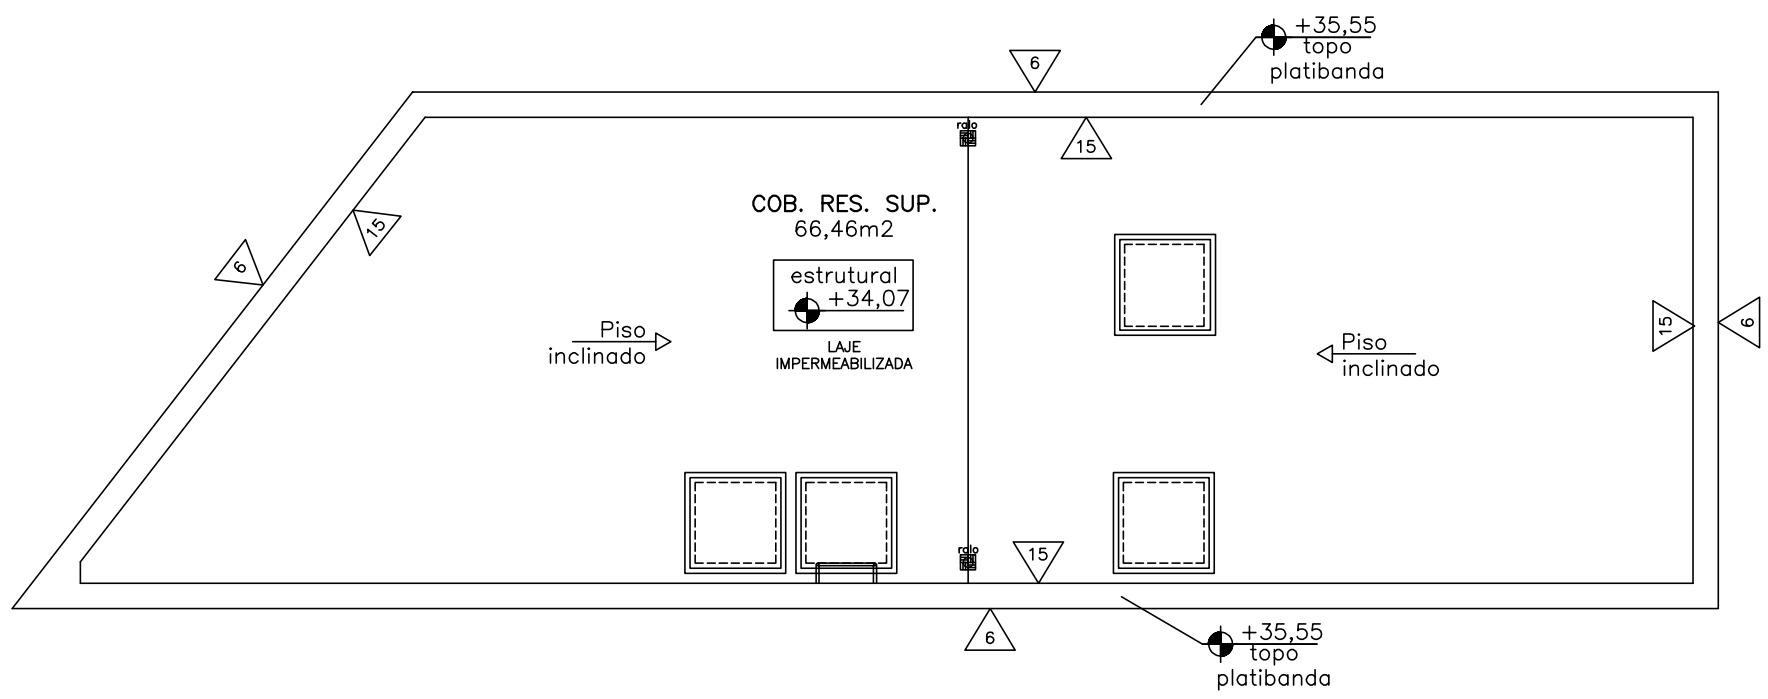

PLANTA COB. RES. SUP.
ESCALA 1:75

REV-00	emissão inicial	11/25	Marcella
REVISÕES	DESCRIÇÃO	DATA	POR

PROMOTORIAS DE JUSTIÇA DE IPATINGA – MG			
DETALHAMENTO: REVESTIMENTOS PAREDES			
CONTEÚDO:	PLANTA PAV 4 AO 7, PLANTA CASA DE MÁQUINAS, PLANTA BARRILETE E PLANTA COB. RES. SUP.	REVISÃO 00	14/11/25
DESENHO:	Marcella Vieira Lordello		FOLHA: 04/04