




PLANTA BARRILETE  
ESCALA 1:50  
Área bruta: 79,08m²

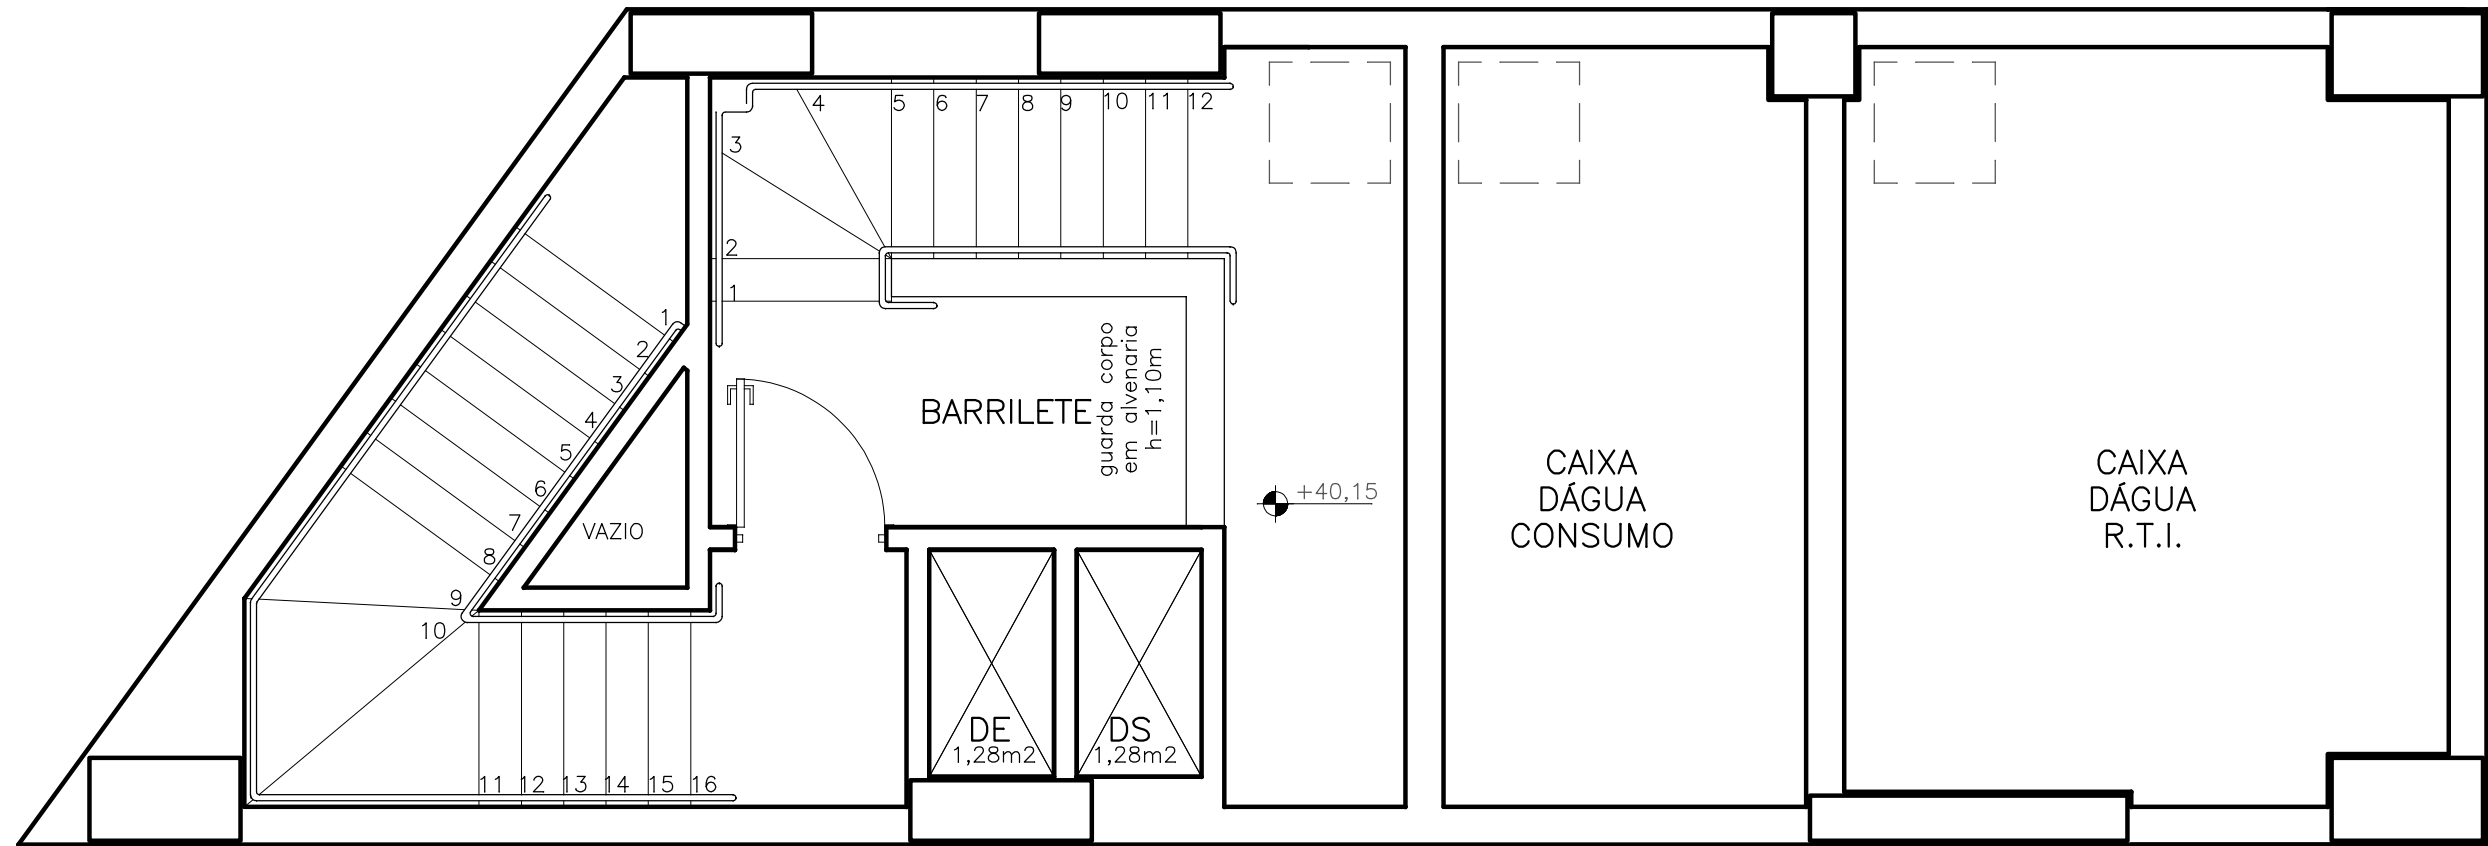

PLANTA CAIXA D'ÁGUA  
ESCALA 1:50  
Área bruta: 79,08m²

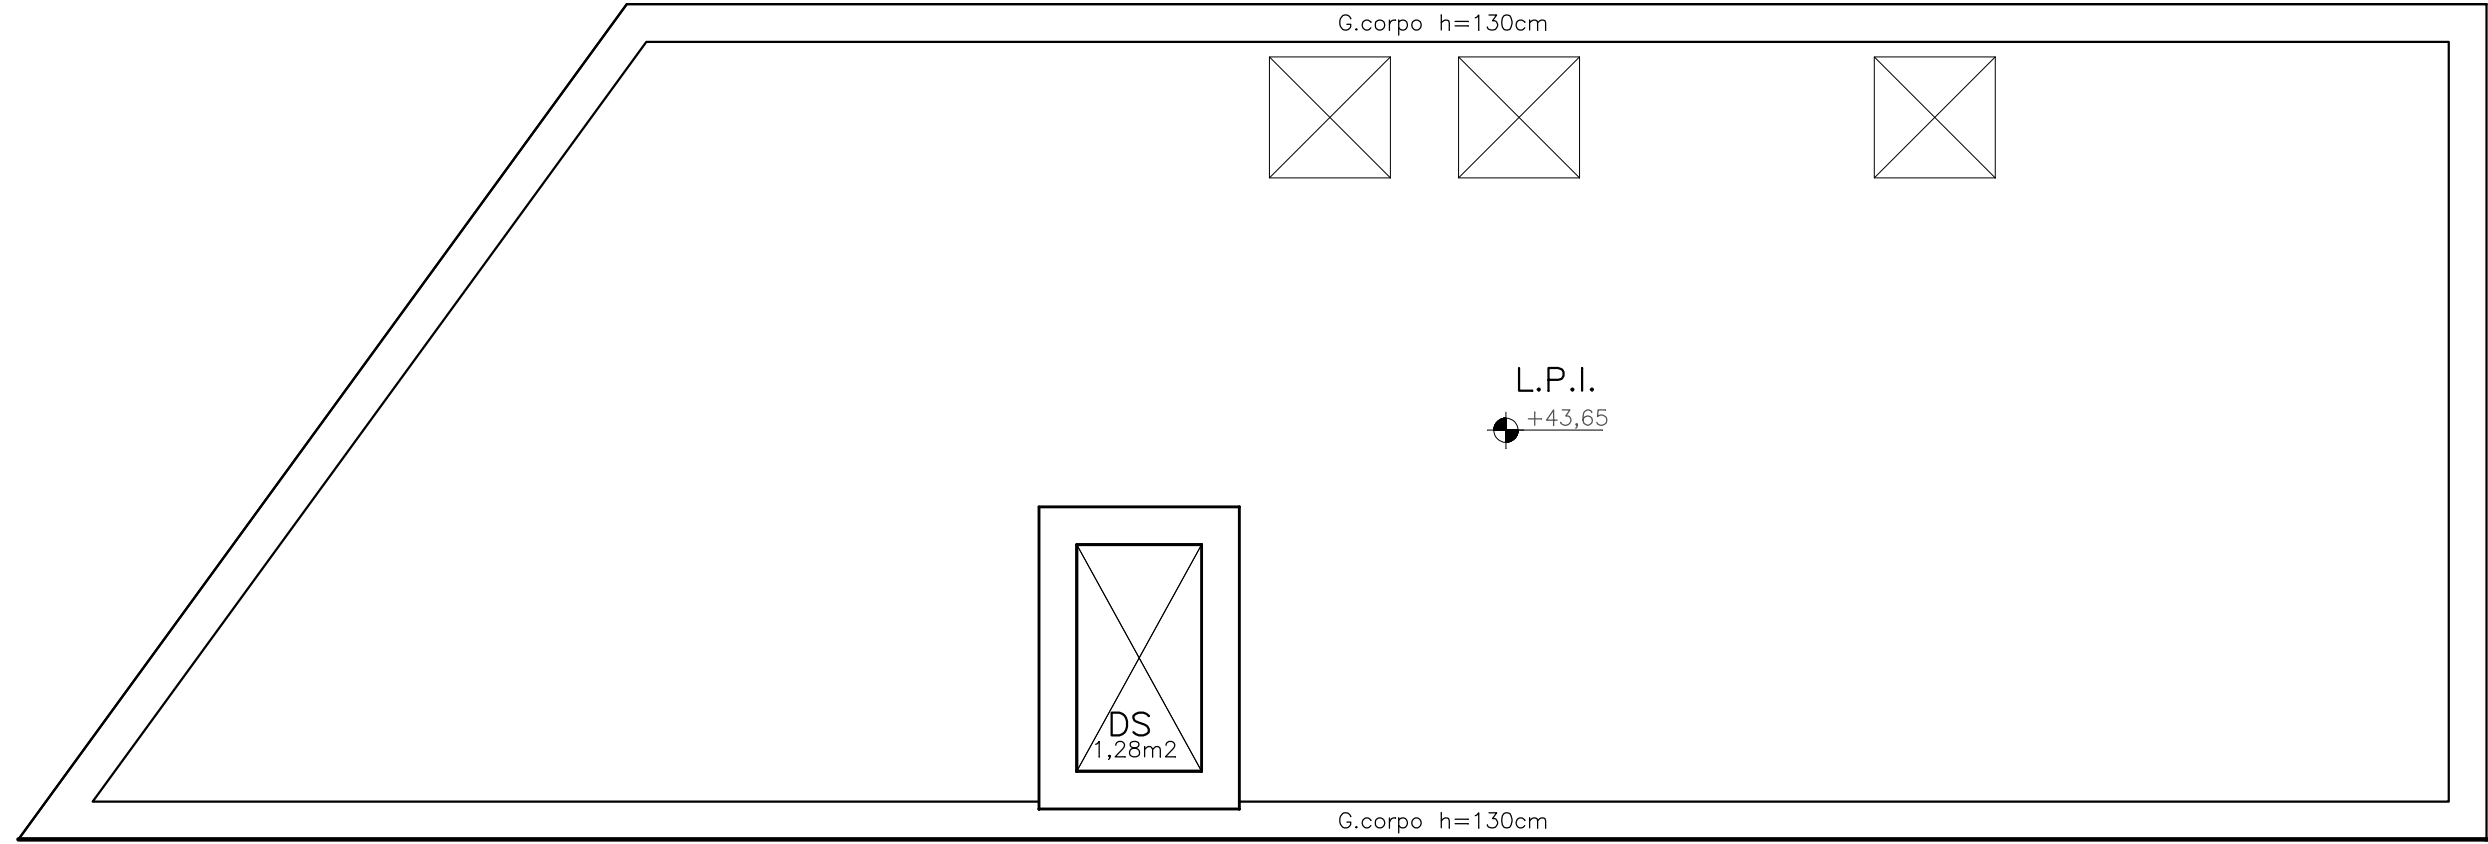

PLANTA DE COBERTURA DA CAIXA D'ÁGUA  
ESCALA 1:50

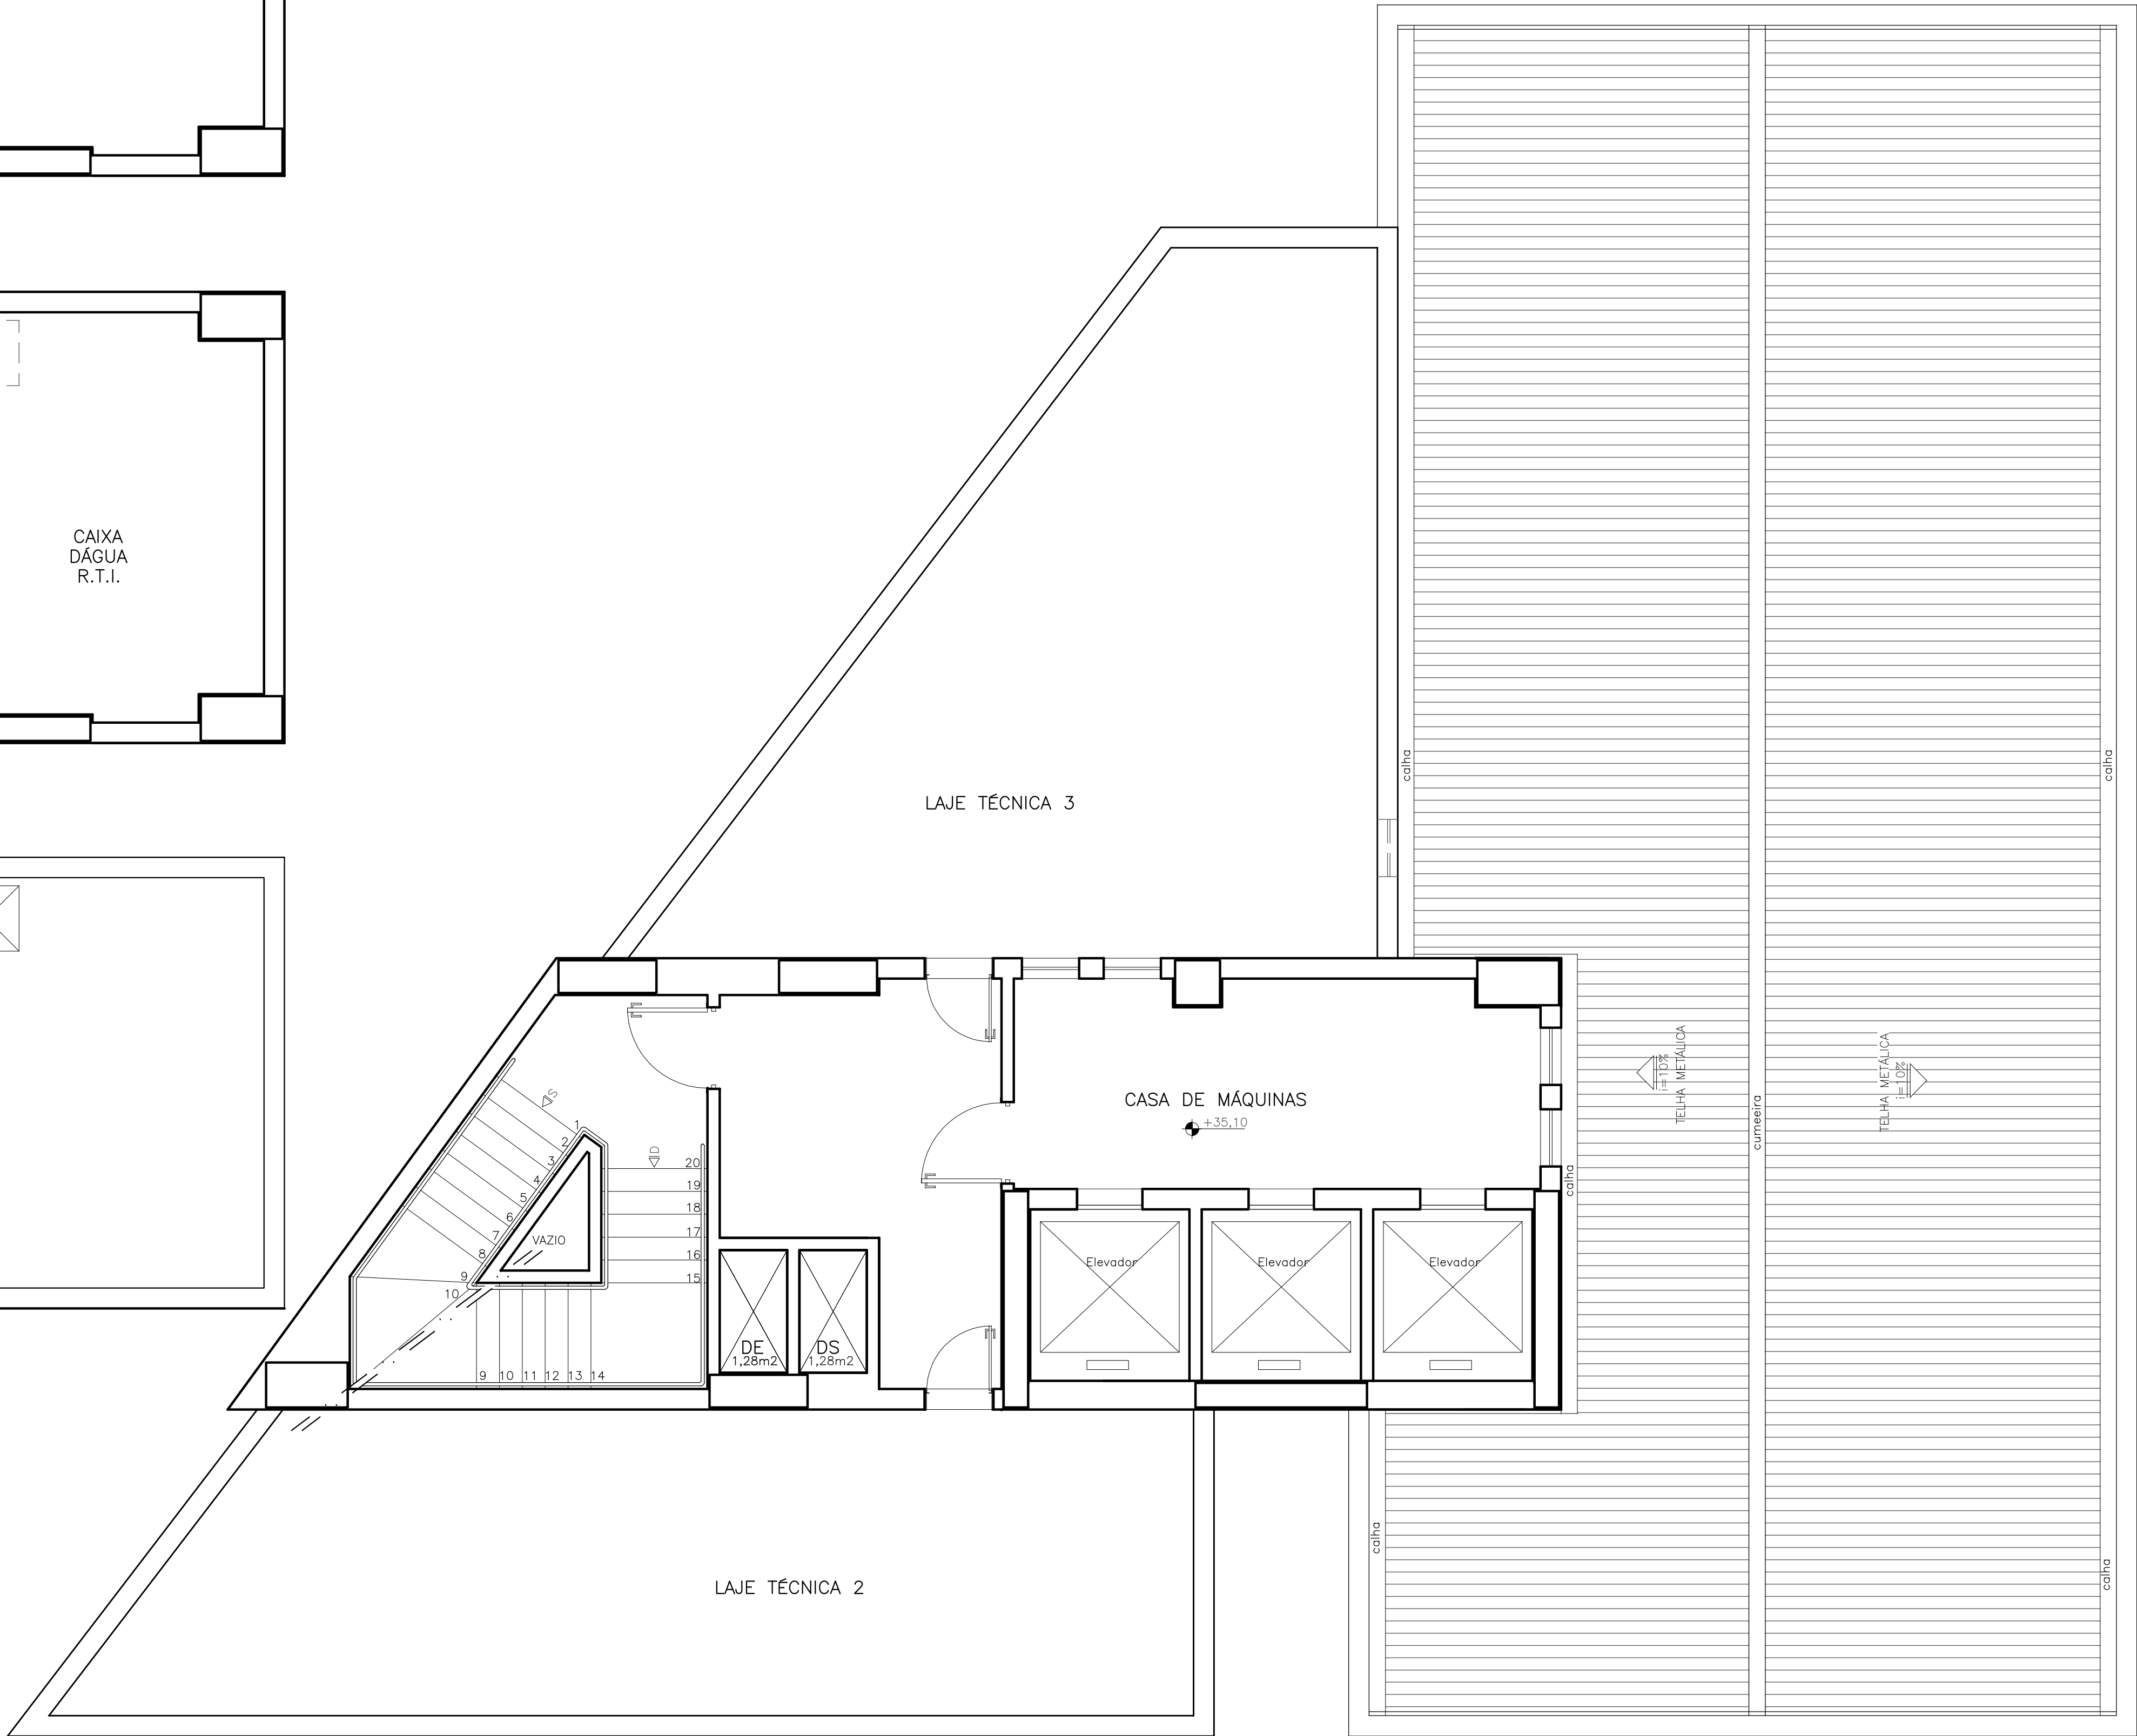

PLANTA COBERTURA E CASA DE MÁQUINAS  
ESCALA 1:50  
Área bruta: 79,08m²