

ELEVÇÃO P2 - 110x210
ESCALA 1:25

- porta de vidro temperado e=10mm, 1 folha de abrir
- acabamento vidro: películas conforme especificação
- alisar reto, quinas vivas e meia esquadria, 10cm em madeira ipê ou cumaru
- marco sem batente, em madeira ipê ou cumaru
- fechadura em aço inox escovado HDL PV-90-1R AF-L (1 folha de abrir para fora, maçaneta tipo "L")
- puxador cromado retangular nas duas faces comp. 40cm
- mola de piso(ref. Dorma - modelo BTS 75R)
- ferragens tipo jumbo (belga) ou similar


PELÍCULAS

- Instalar na face interna da porta de vidro duas películas:

1ª) Película cor jateado branco: redução de calor por reflexão=15%, redução de raios ultravioletas=85%, privacidade=100% e luz visível transmitida=85%.

2ª)Película de segurança incolor: espessura=1mm, estrutura do filme=camada simples, elasticidade no rompimento=140%, resistência de desprendimento=590,5g/cm, ultravioleta transmitido=1%, luz visível transmitida=89% e energia total refletida=8%.

- Deverão ser apresentadas amostras para aprovação.

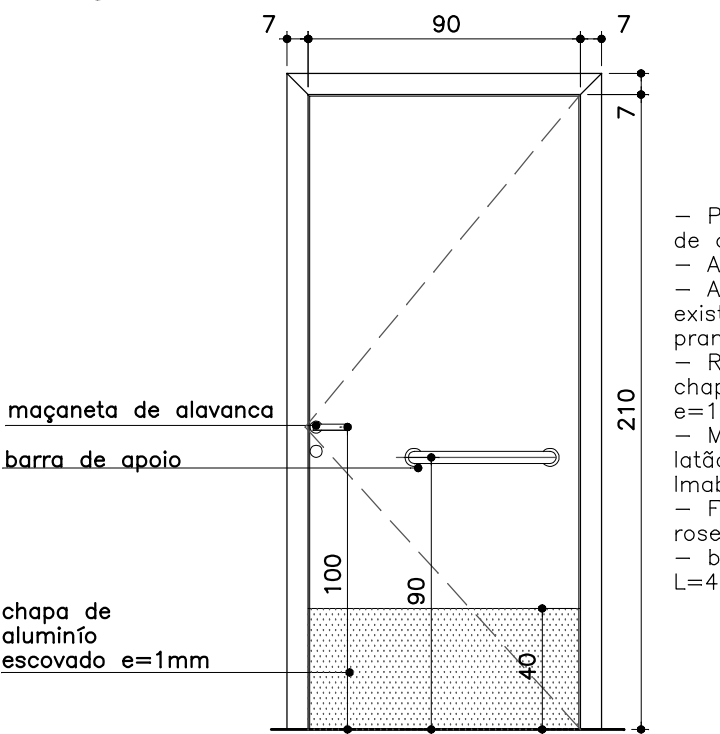


ELEVÇÃO P3 - 90x210
ESCALA 1:25


- Porta prancheta - 01 folha de abrir
- Acabamento Ipê
- Aproveitar marco e alizares existentes e substituir a prancheta
- Revestir 40cm inferiores com chapa de alumínio escovado e=1mm
- Maçaneta tipo alavanca em latão cromado(ref. Duna da Imab), h=100cm
- Fechadura completa com roseta e chave de banheiro
- barras de apoio H=90cm, L=45cm, interna e externa

ELEVÇÃO P3 - 90x210
ESCALA 1:25

SINALIZAÇÃO VISUAL DOS DEGRAUS.

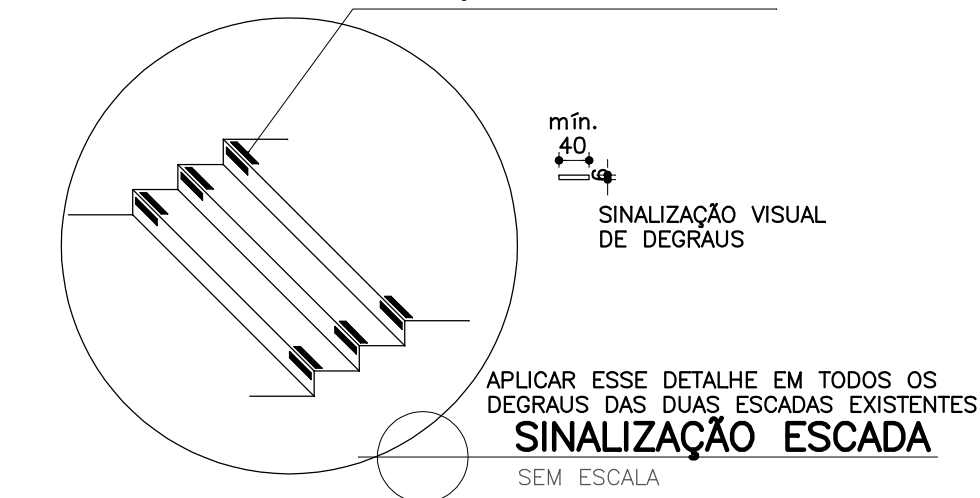

LEGENDA-PISOS

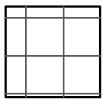


Remover piso cerâmico existente. Fornecer e instalar piso em porcelanato antiderrapante (coeficiente de atrito maior ou igual a 0,4) tamanho 50x50cm. Ref. Eliane coleção grânulos cor platina acabamento Natural. Manter rodapé existente.



Fornecer e instalar piso tátil de alerta emborrachado na cor amarela, dimensões 25x25cm. o piso deverá ser colado sobre o pison de porcelanato a ser fornecido e instalado.



instalar soleira em granito cinza corumbá polido

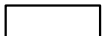

Manter piso existente / soleira existente



Início de assentamento do piso

LEGENDA-DIVISÓRIAS

Remover divisória naval existente e reinstalar na mesma posição após a substituição do piso. Substituir todas as guias inferiores da divisória por novas guias, com perfil, cor e material compatíveis e iguais aos existentes.

LEGENDA-ESQUADRIAS



Manter porta existente



Remover porta existente e instalar porta de divisória 90x210cm, com perfil e painel de cor e material compatíveis e iguais aos existentes. Maçaneta de alavanca em latão cromado, h=100cm de eixo. Referência Imabe liha Duna ou similar. ATENÇÃO: A PORTA REMOVIDA É DE 80X210CM E A PORTA NOVA É DE 90X210CM - DEVERÁ HAVER CORTE NA DIVISÓRIA EXISTENTE.



Remover porta existente e instalar porta em vidro temperado e=10mm, fechadura em aço inox escovado HDL PV-90-1R AF-L (para 1 folha de abrir para fora, maçaneta tipo "L"), puxador cromado nas duas faces, comprimento 40cm, ferragens tipo Jumbo (Belga) ou similar e mola de piso (ref. Dorma - modelo BTS-75R). Instalada em marco de madeira ipê (cumaru), sem batente com alisar reto (quinas vivas) 10cm em madeira ipê (cumaru). ATENTAR PARA A DIFERENÇA DE LARGURA ENTRE A PORTA REMOVIDA (100CM) E A PORTA NOVA (110CM)



Remover prancheta da porta existente e fornecer e instalar nova prancheta adaptada para acessibilidade, acabamento de ipê (cumaru), de uma folha com batente, fixação na alvenaria, guarnição de larg. 7 cm, barrado em alumínio escovado e ferragem e fechadura com chave de banheiro cromados - Uma folha de abrir - 90x210cm

BANHEIROS-RESUMO:

MODIFICAÇÃO	BANHEIRO					
	01	02	03	04	05	06
Substituição do piso existente por porcelanato antiderrapante (coeficiente de atrito maior ou igual a 0,4) tamanho 50x50cm. Ref. Eliane coleção grânulos cor platina acabamento Natural.	sim	sim	sim	sim	sim	sim
Eliminar sôculo existente e executar novo sôculo em alvenaria, revestido com granito cinza corumbá polido. O sôculo deverá exceder ao máximo 5cm em relação ao perímetro da base da bacia sanitária. A altura do conjunto sôculo + bacia sanitária (reaproveitada) + assento sanitário (reaproveitado) deverá ser de 46cm.	sim	sim	sim	sim	sim	sim
Eliminar prancheta da porta existente e fornecer e instalar nova prancheta de acordo com o detalhamento da porta P3	sim	sim	sim	sim	sim	sim
Relocar barra de apoio lateral do vaso sanitário, em localização a ser definida com a arquiteta do projeto na ocasião da obra.	sim	sim	não	não	sim	sim
Relocar barra de apoio dos fundos do vaso sanitário, em localização a ser definida com a arquiteta do projeto na ocasião da obra.	sim	sim	sim	sim	sim	sim
Remover lavatório existente e fornecer e instalar lavatório com as seguintes medidas: 455mm de comprimento x 355mm de largura, com coluna suspensa compatível. referência: Deca, Vogue Plus cod L510. A altura de instalação do lavatório deverá ser de 80cm de topo.	sim	sim	não	não	não	não
Remover torneira do lavatório e fornecer e instalar torneira de alavanca linha cirurgica cromada. Ref.Benefit Presmatic	sim	sim	sim	sim	sim	sim
Instalar barra de apoio nos lavatórios, no mesmo padrão das barras de apoio existentes para os vasos sanitários. A barra deverá ser sob medida, e contornar o perímetro do lavatório com distância livre de 4cm entre barra e louça. Altura de instalação: 80cm de topo.	sim	sim	sim	sim	sim	sim
Relocar porta papel higiênico existente, em local a ser definido com a arquiteta na ocasião da obra.	sim	sim	não	não	não	não
Relocar cabideiro existente, em local a ser definido com a arquiteta na ocasião da obra.	não	não	não	não	sim	sim

OBS.: CONFERIR MEDIDAS NO LOCAL

MINISTÉRIO PÚBLICO DO ESTADO DE MINAS GERAIS PROMOTORIAS DE JUSTIÇA DE TEOFILO OTONI			
MANUTENÇÃO 2014			
DETALHE: PLANTA SEGUNDO PAVIMENTO - REFORMA / DET ESQUADRIAS/ QUADRO RESUMO BANHEIROS	FOLHA: 02/02		
DATA: 26 AGOSTO DE 2014	DESENHO: KARINA SANTOS		