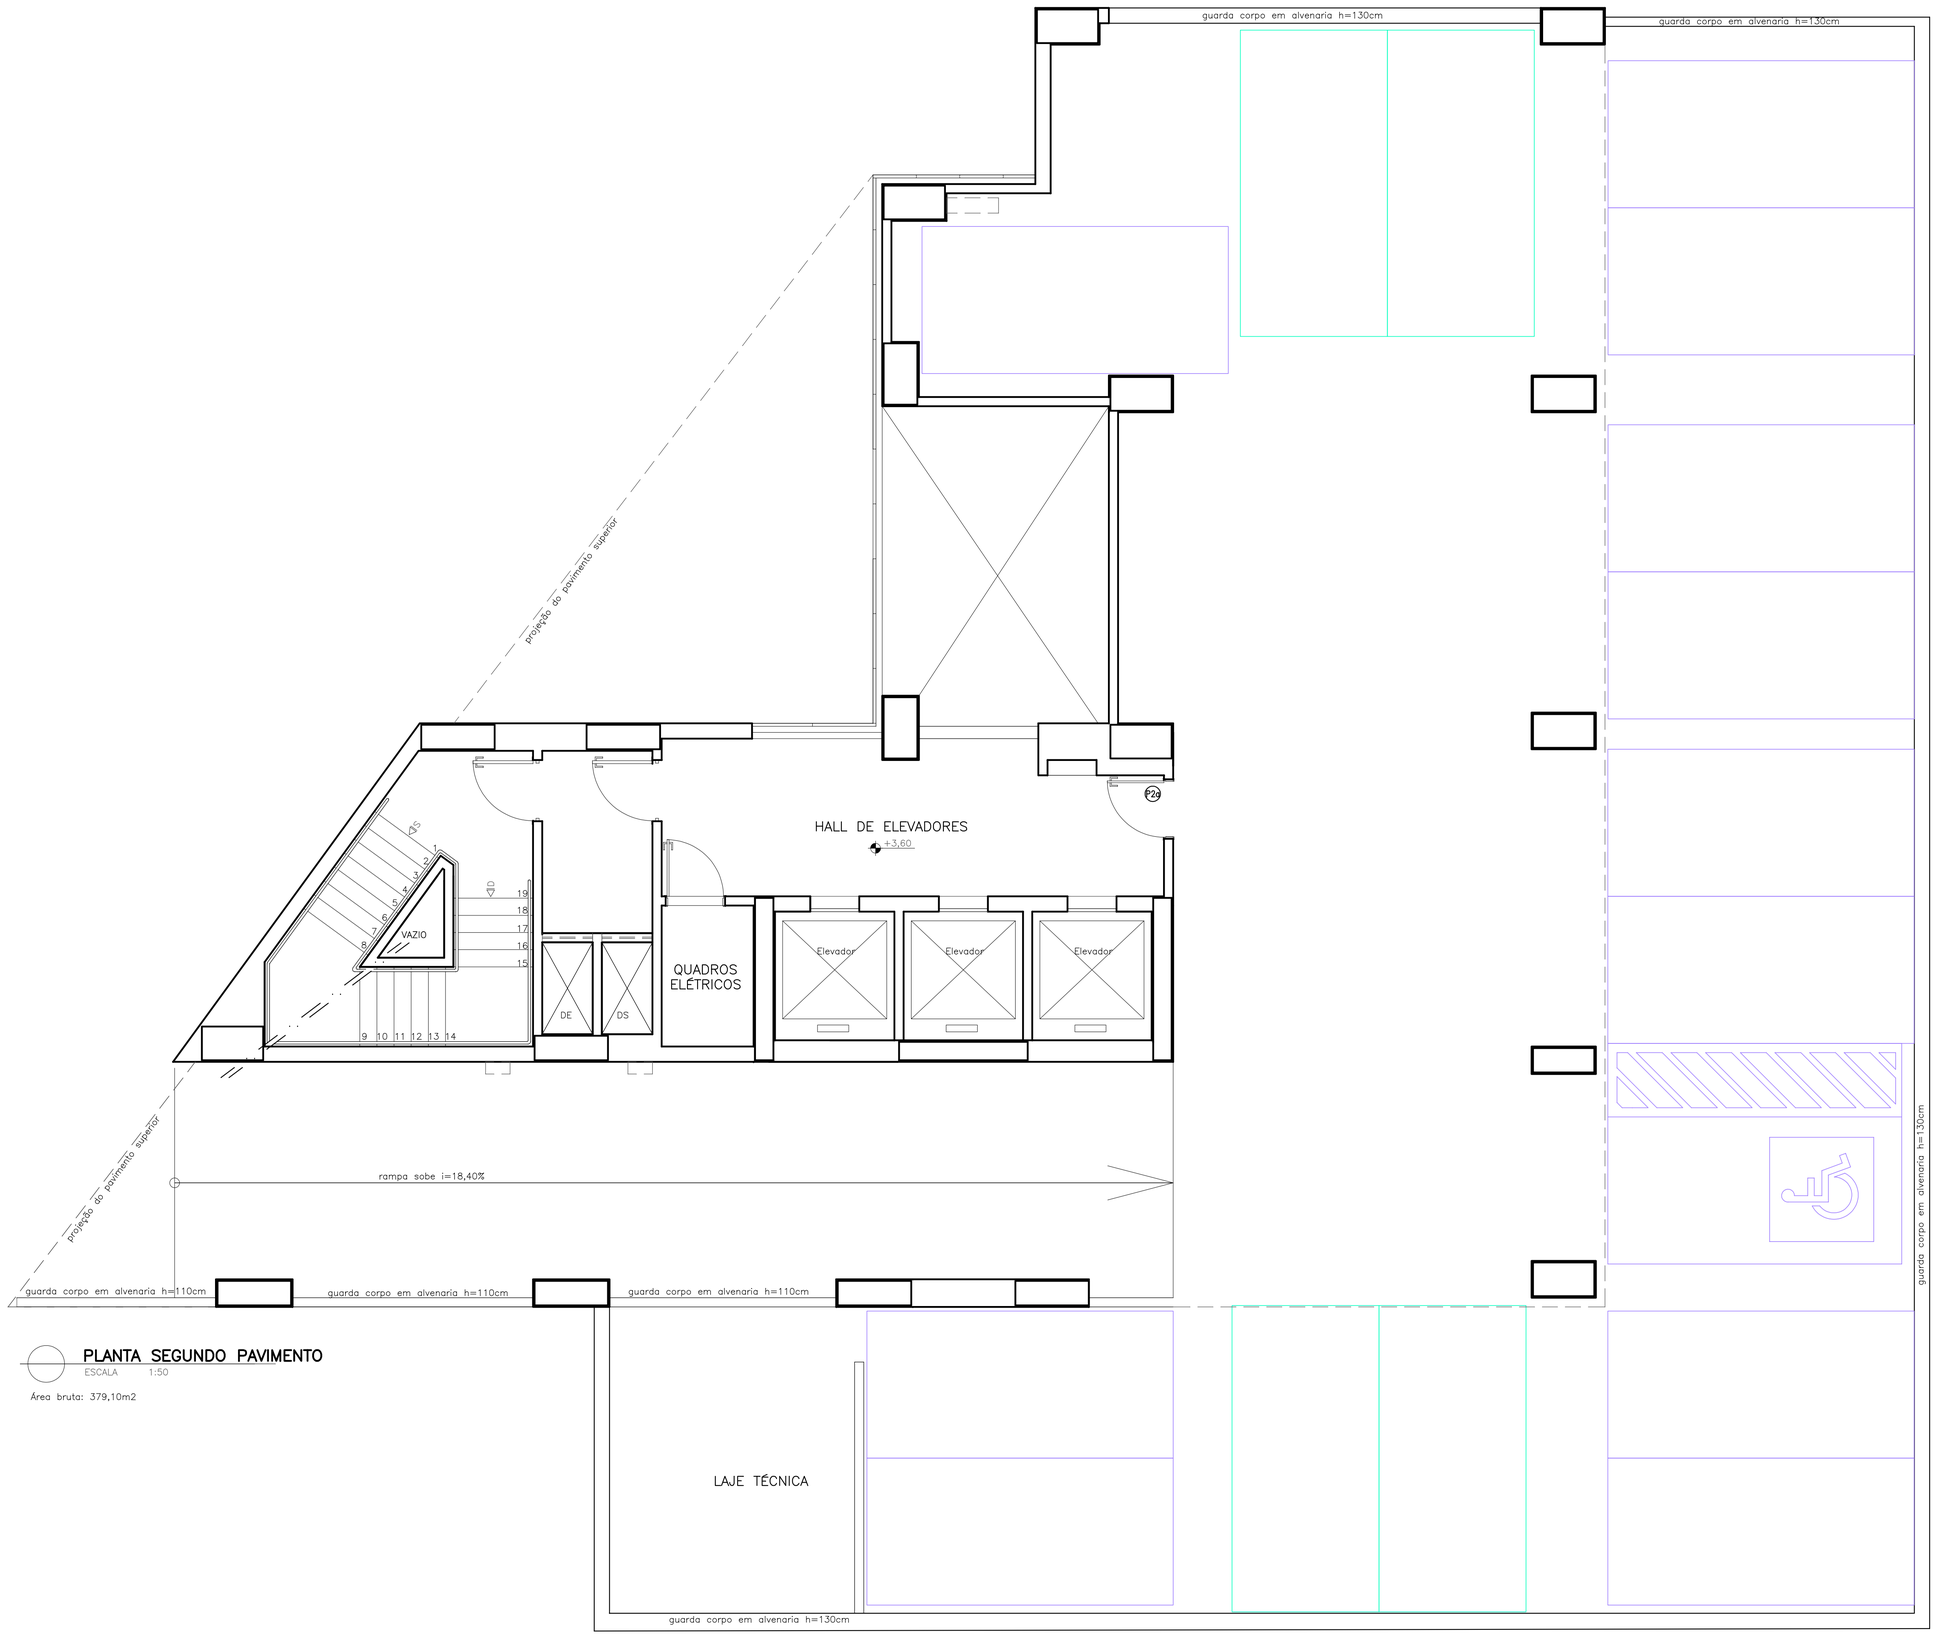

PLANTA SEGUNDO PAVIMENTO

ESCALA 1:50

Área bruta: 379,10m2

PROMOTORIAS DE JUSTIÇA COMARCA DE IPATINGA – MG	
ANTEPROJETO DE ARQUITETURA	
CONTEÚDO: PLANTA 2o PAVIMENTO	FOLHA: 03/06
ESCALA / FORMATO ESCALA 1/50 FORMATO A1	
DESENHO: KARINA SANTOS	