



CORTE AA
ESCALA 1:75

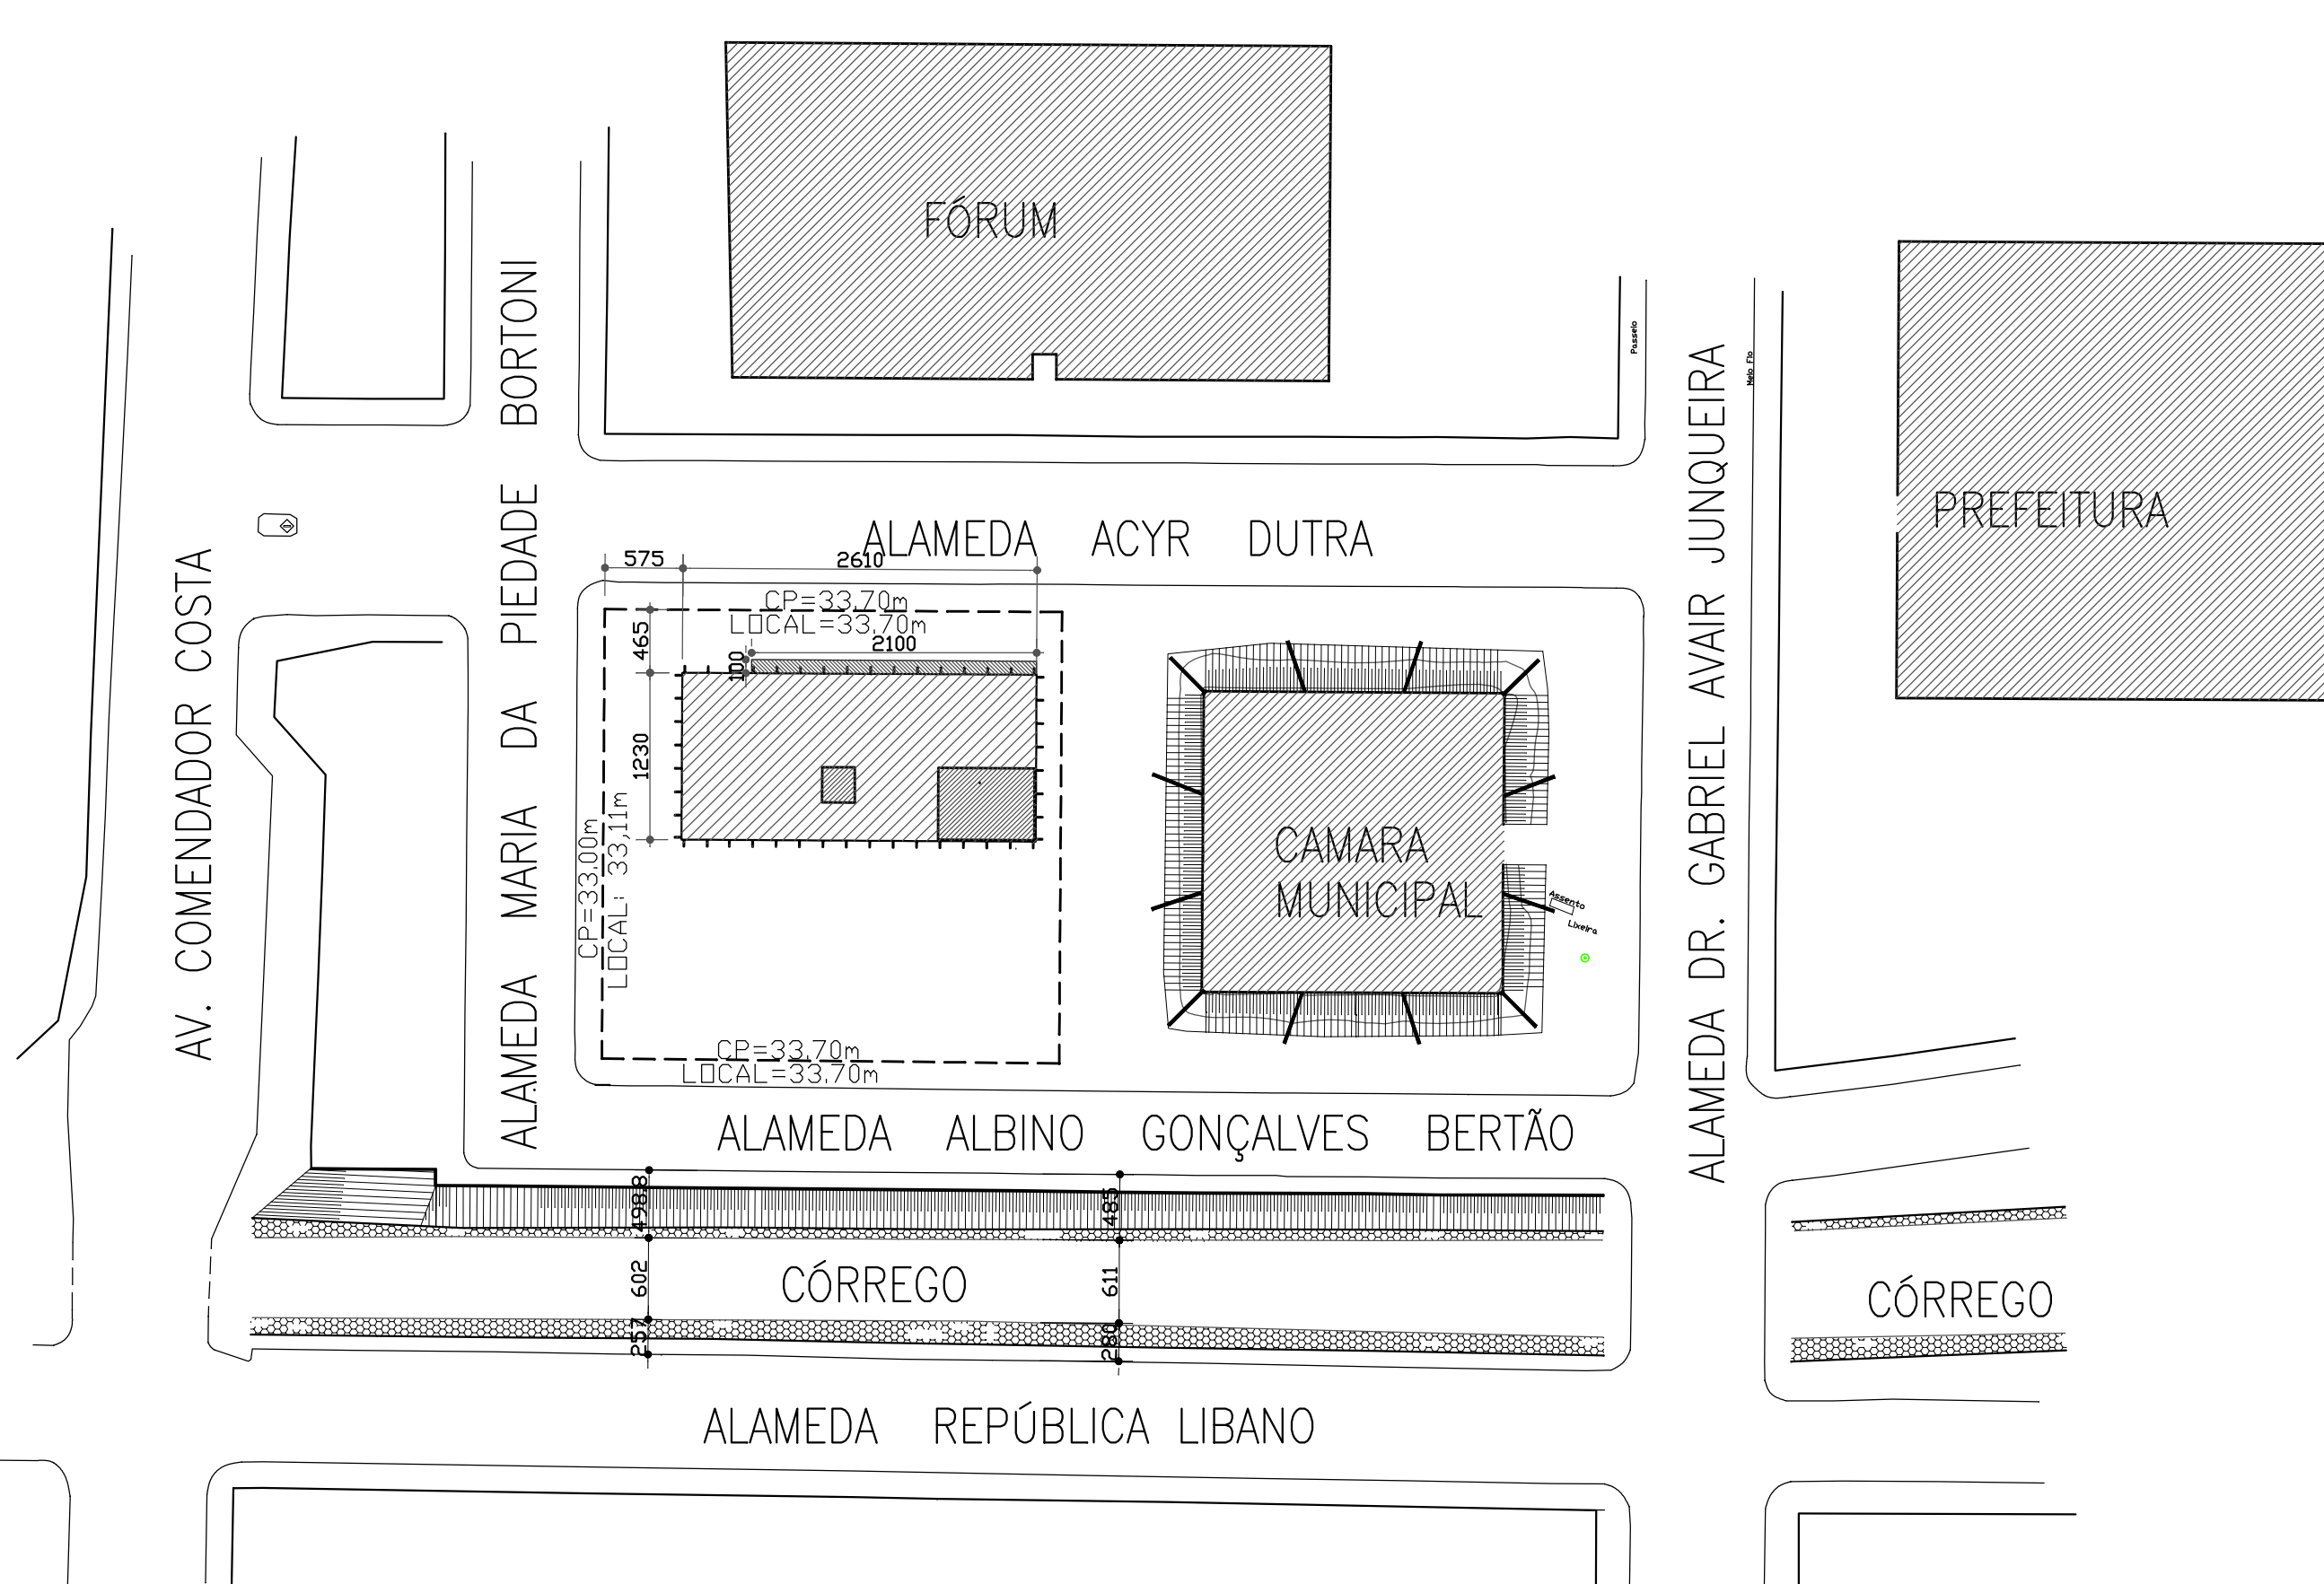

PLANTA DE SITUAÇÃO
ESCALA 1:500

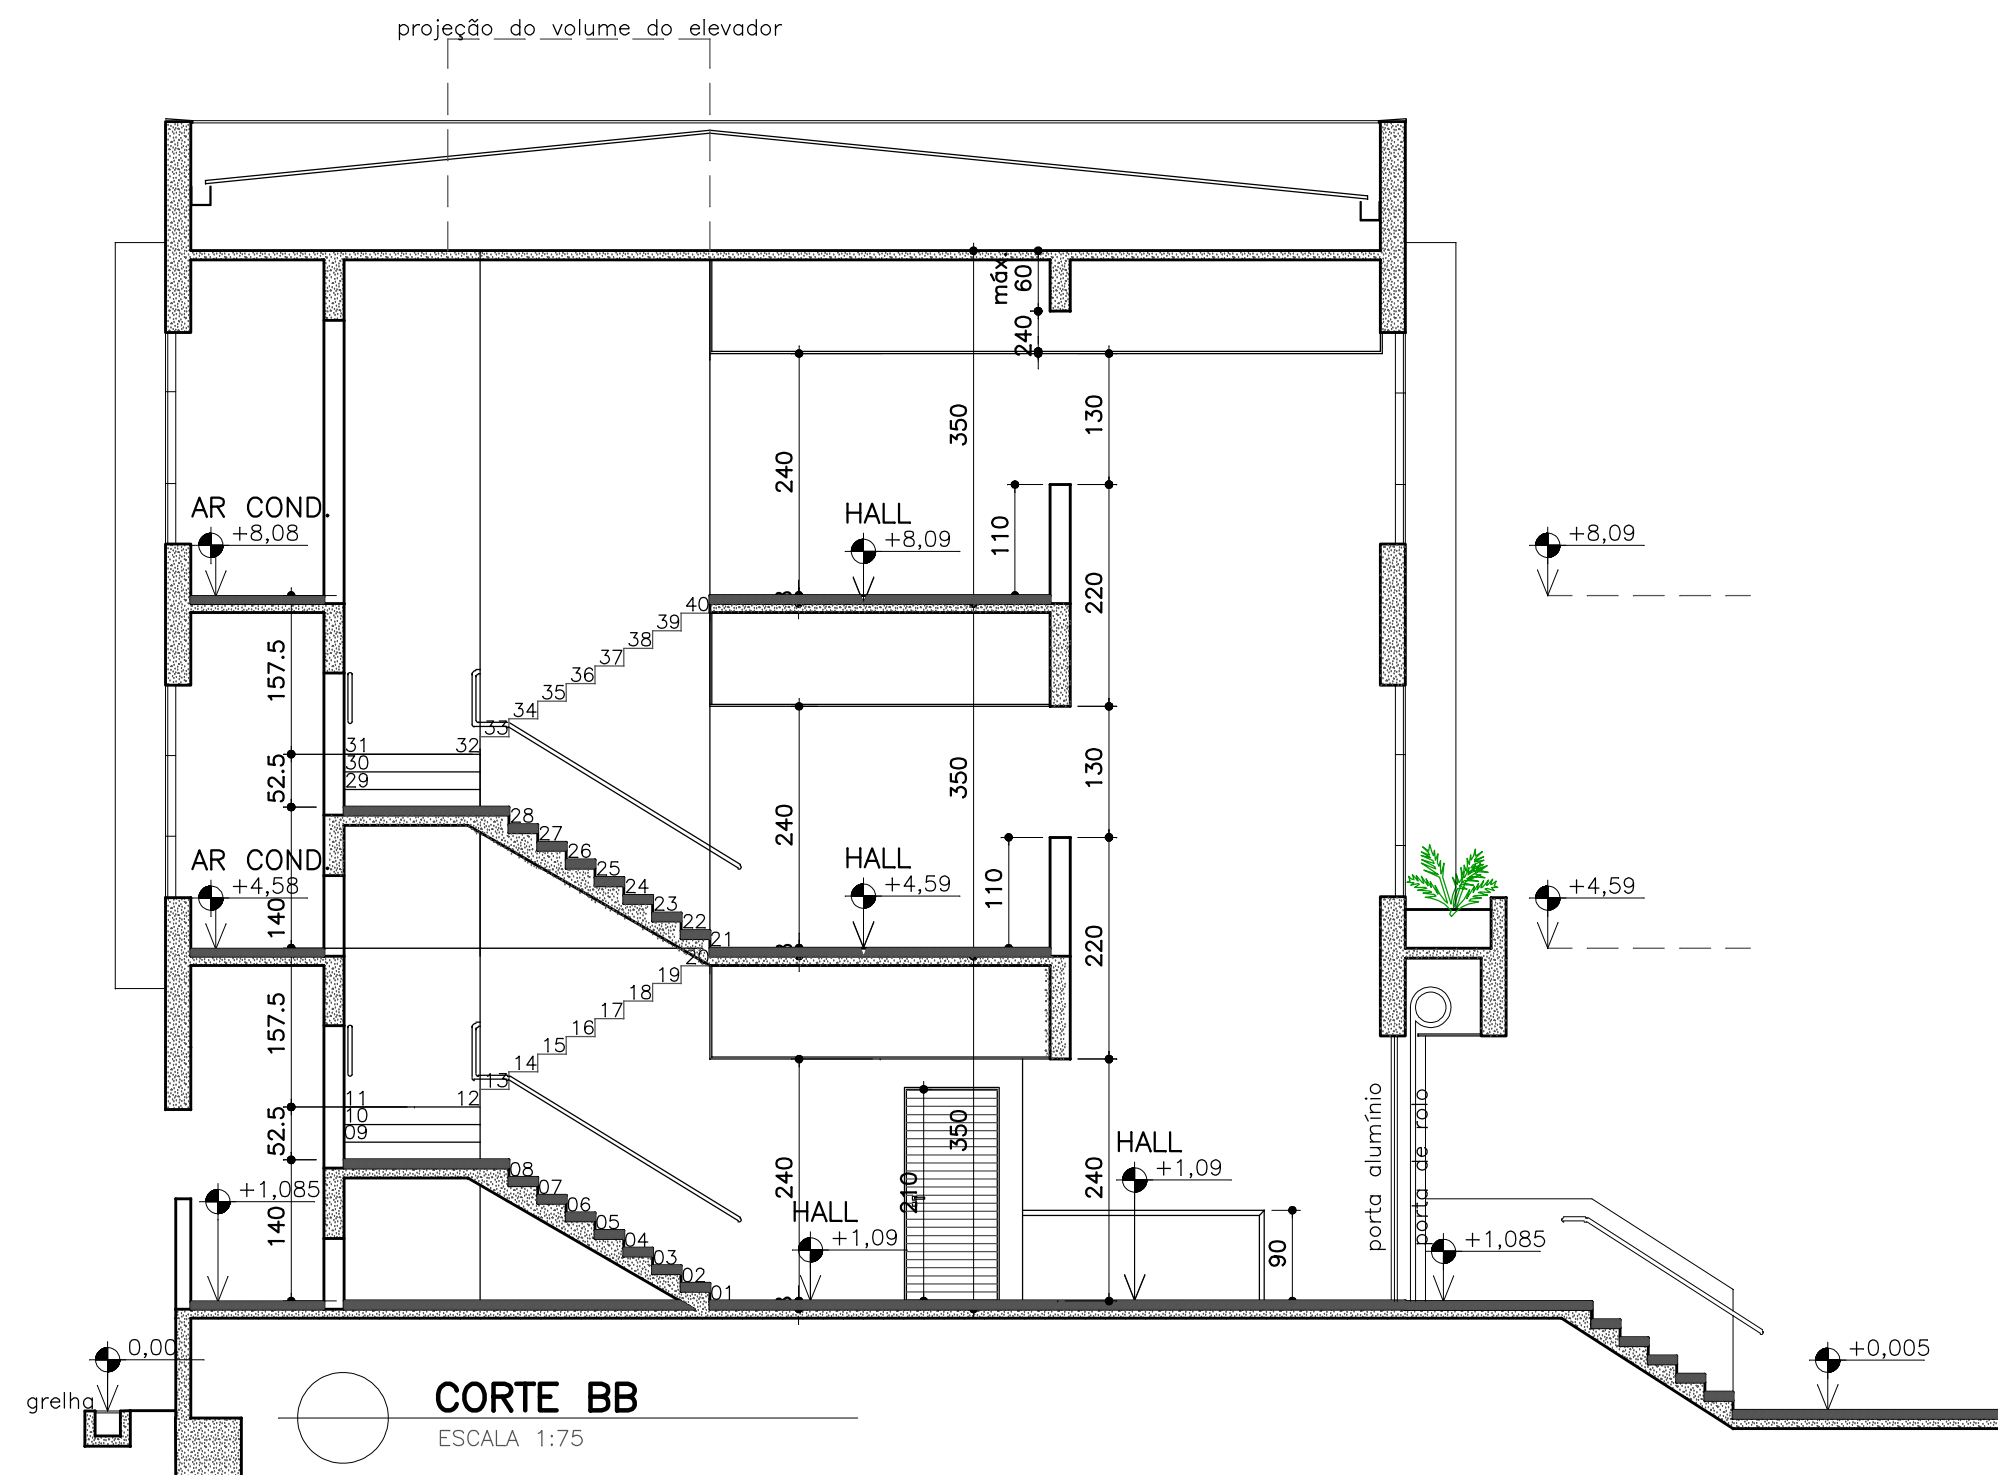

CORTE BB
ESCALA 1:75

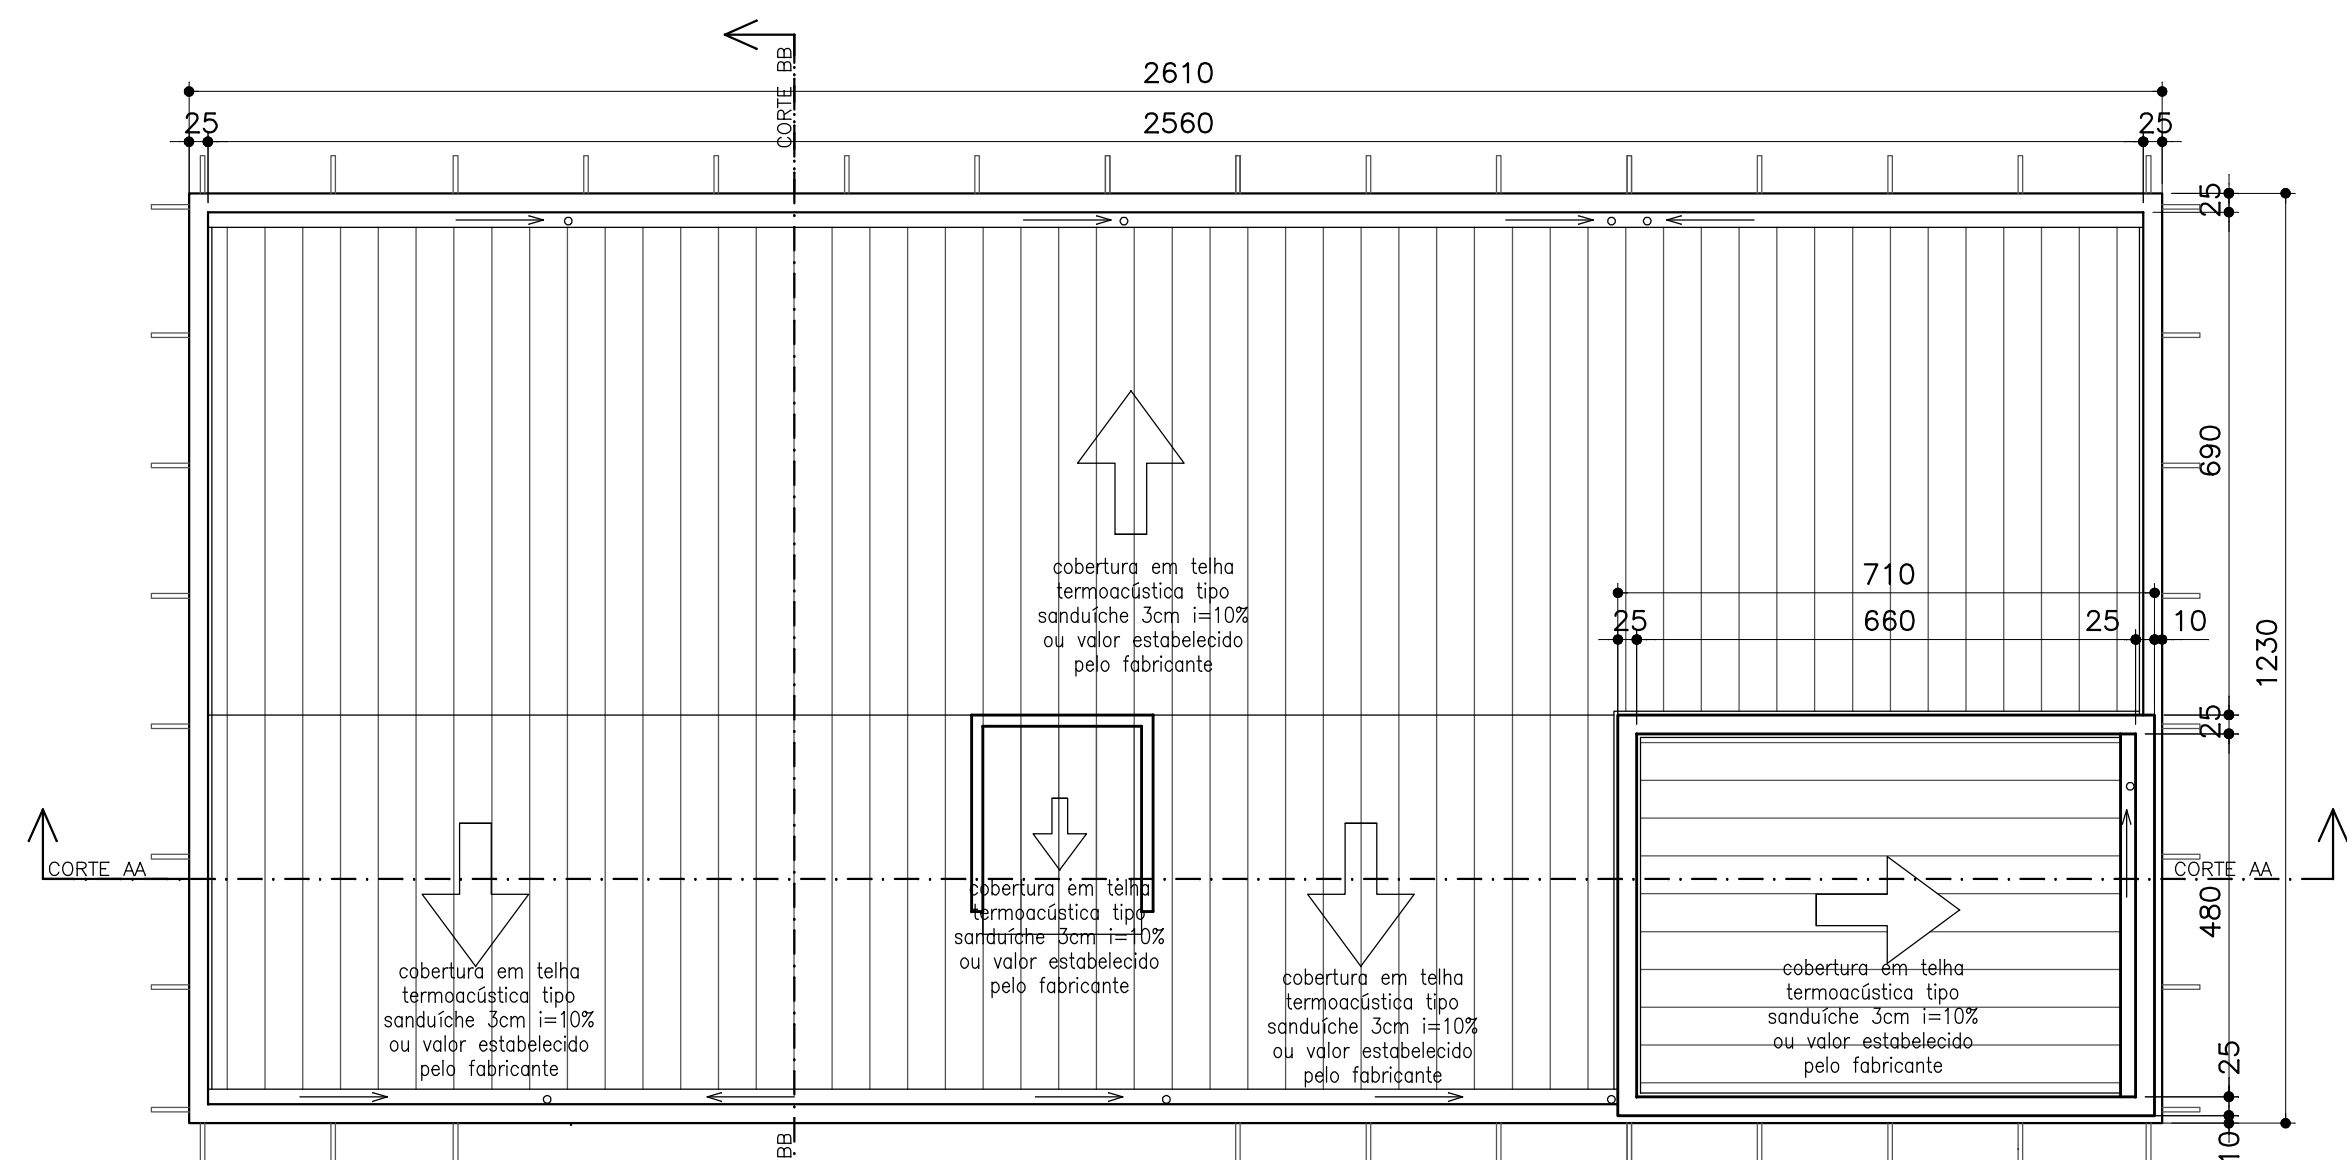


DIAGRAMA DE COBERTURA
ESCALA 1:100

rev	data	modificação	por
02	21/05/2013	missão para licitação da obra	Karina
11	05/05/2013	ajustes para licitação da obra	Karina
10	02/04/2013	porta de enrolar	Karina
09	19/03/2013	escada da garagem	Karina
08	jan/2013	cancela garagem	Karina
07	jan/2013	impressora coletiva	Karina
06	jan/2013	ajustes is. acessível - vaso sanitários x vaso	Karina
05	jan/2013	acessibilidade	Karina
04	25/06/12	ordem serv. projetos complementares	Karina

PROJETO ARQUITETÔNICO			FOLHA Nº: 03
PROJETO	PROMOTORIAS DE JUSTIÇA DA COMARCA DE SÃO LOURENÇO		DATA: 21/05/2013
PROPRIETÁRIO	PROCURADORIA-GERAL DE JUSTIÇA DO ESTADO DE MINAS GERAIS		ESCALAS: INDICADAS
LOCAL	ALAMEDA ACYR DUTRA, SEM NÚMERO SÃO LOURENÇO - MG		REVISÃO 11
INSCR. CADASTRAL		ARQUIVO: ARQ550LourençoET10BRRev00.dwg	
ÁREAS (m2)		DECLARO QUE A APROVAÇÃO DO PROJETO NÃO IMPLICA NO RECONHECIMENTO POR PARTE DA PREFEITURA DO DIREITO DE PROPRIEDADE DO TERRENO.	
<div></div>		<div>PROCURADORIA-GERAL DE JUSTIÇA DO ESTADO DE MINAS GERAIS 20.971.057/0001-45</div>	
		<div>RESPONSÁVEIS TÉCNICOS:</div>	
		<div>KARINA DE CASTRO FERREIRA DOS SANTOS CAU/MG 92570-5</div>	
VAZÃO HIDRÁULICA -		<div>CARLA BORGES DA COSTA CREA/MG 48957/D</div>	
CARGA ELÉTRICA PREVISTA -			
CARIMBOS DE CONCESSIONÁRIAS			
DESPACHOS DA P.M.S.L.			