
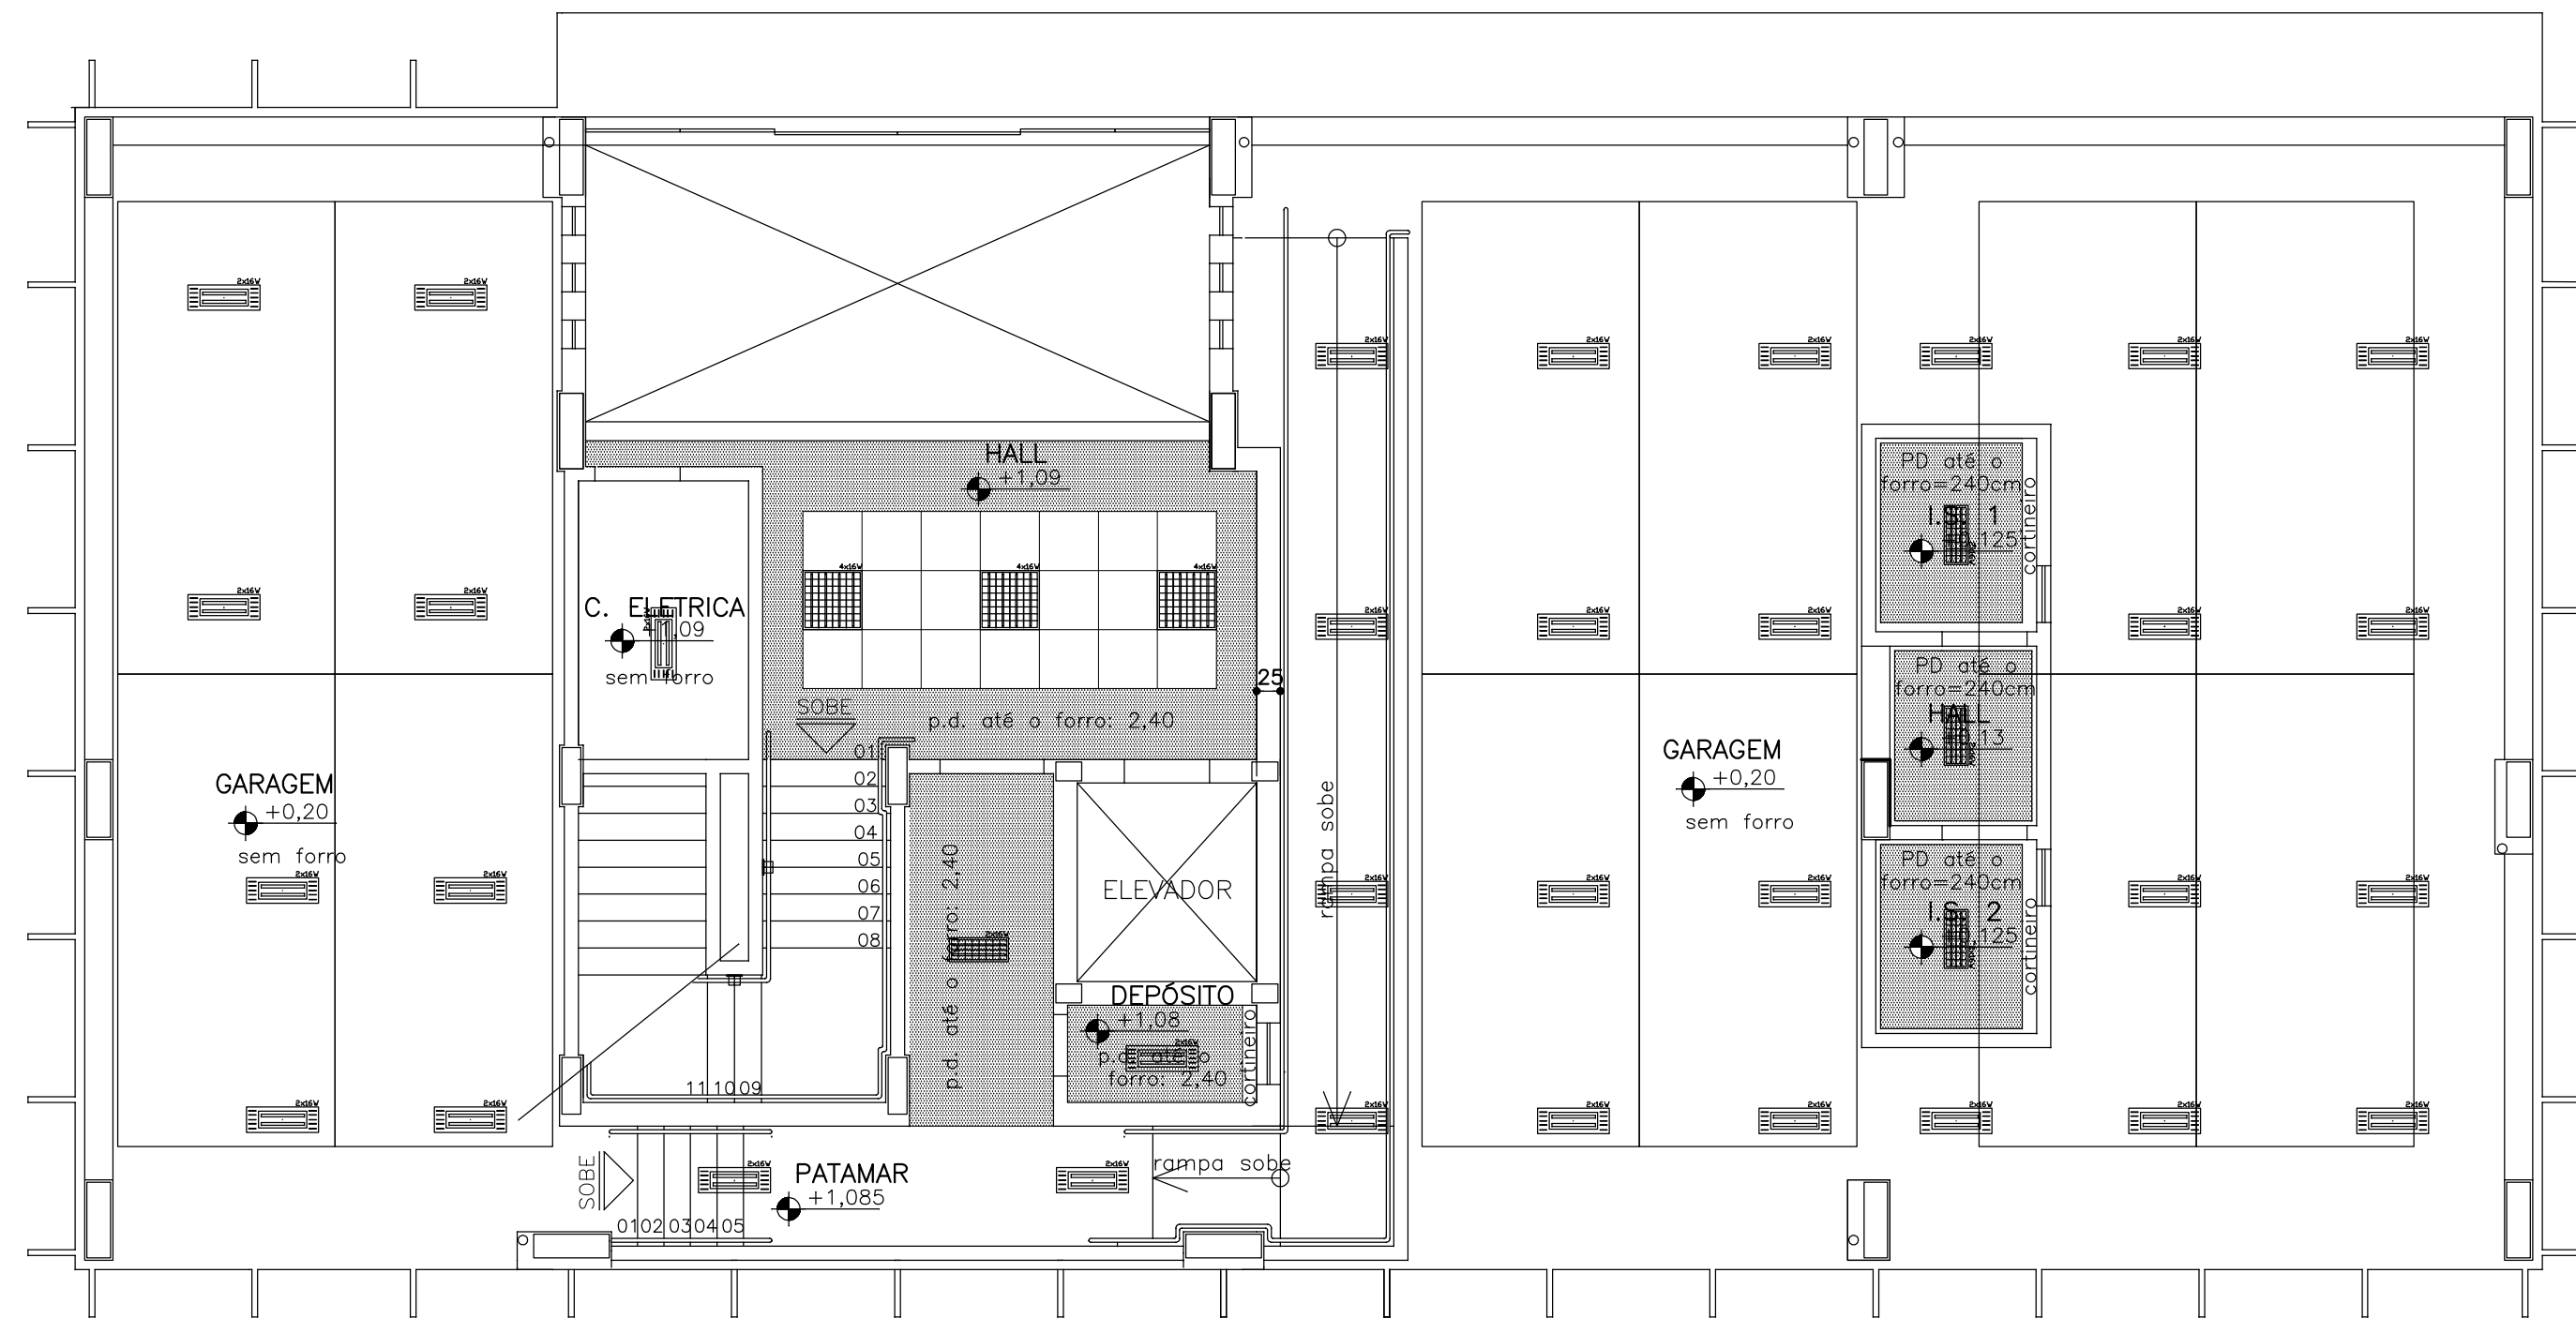


PLANTA 1º PAVIMENTO  
ESCALA 1:75

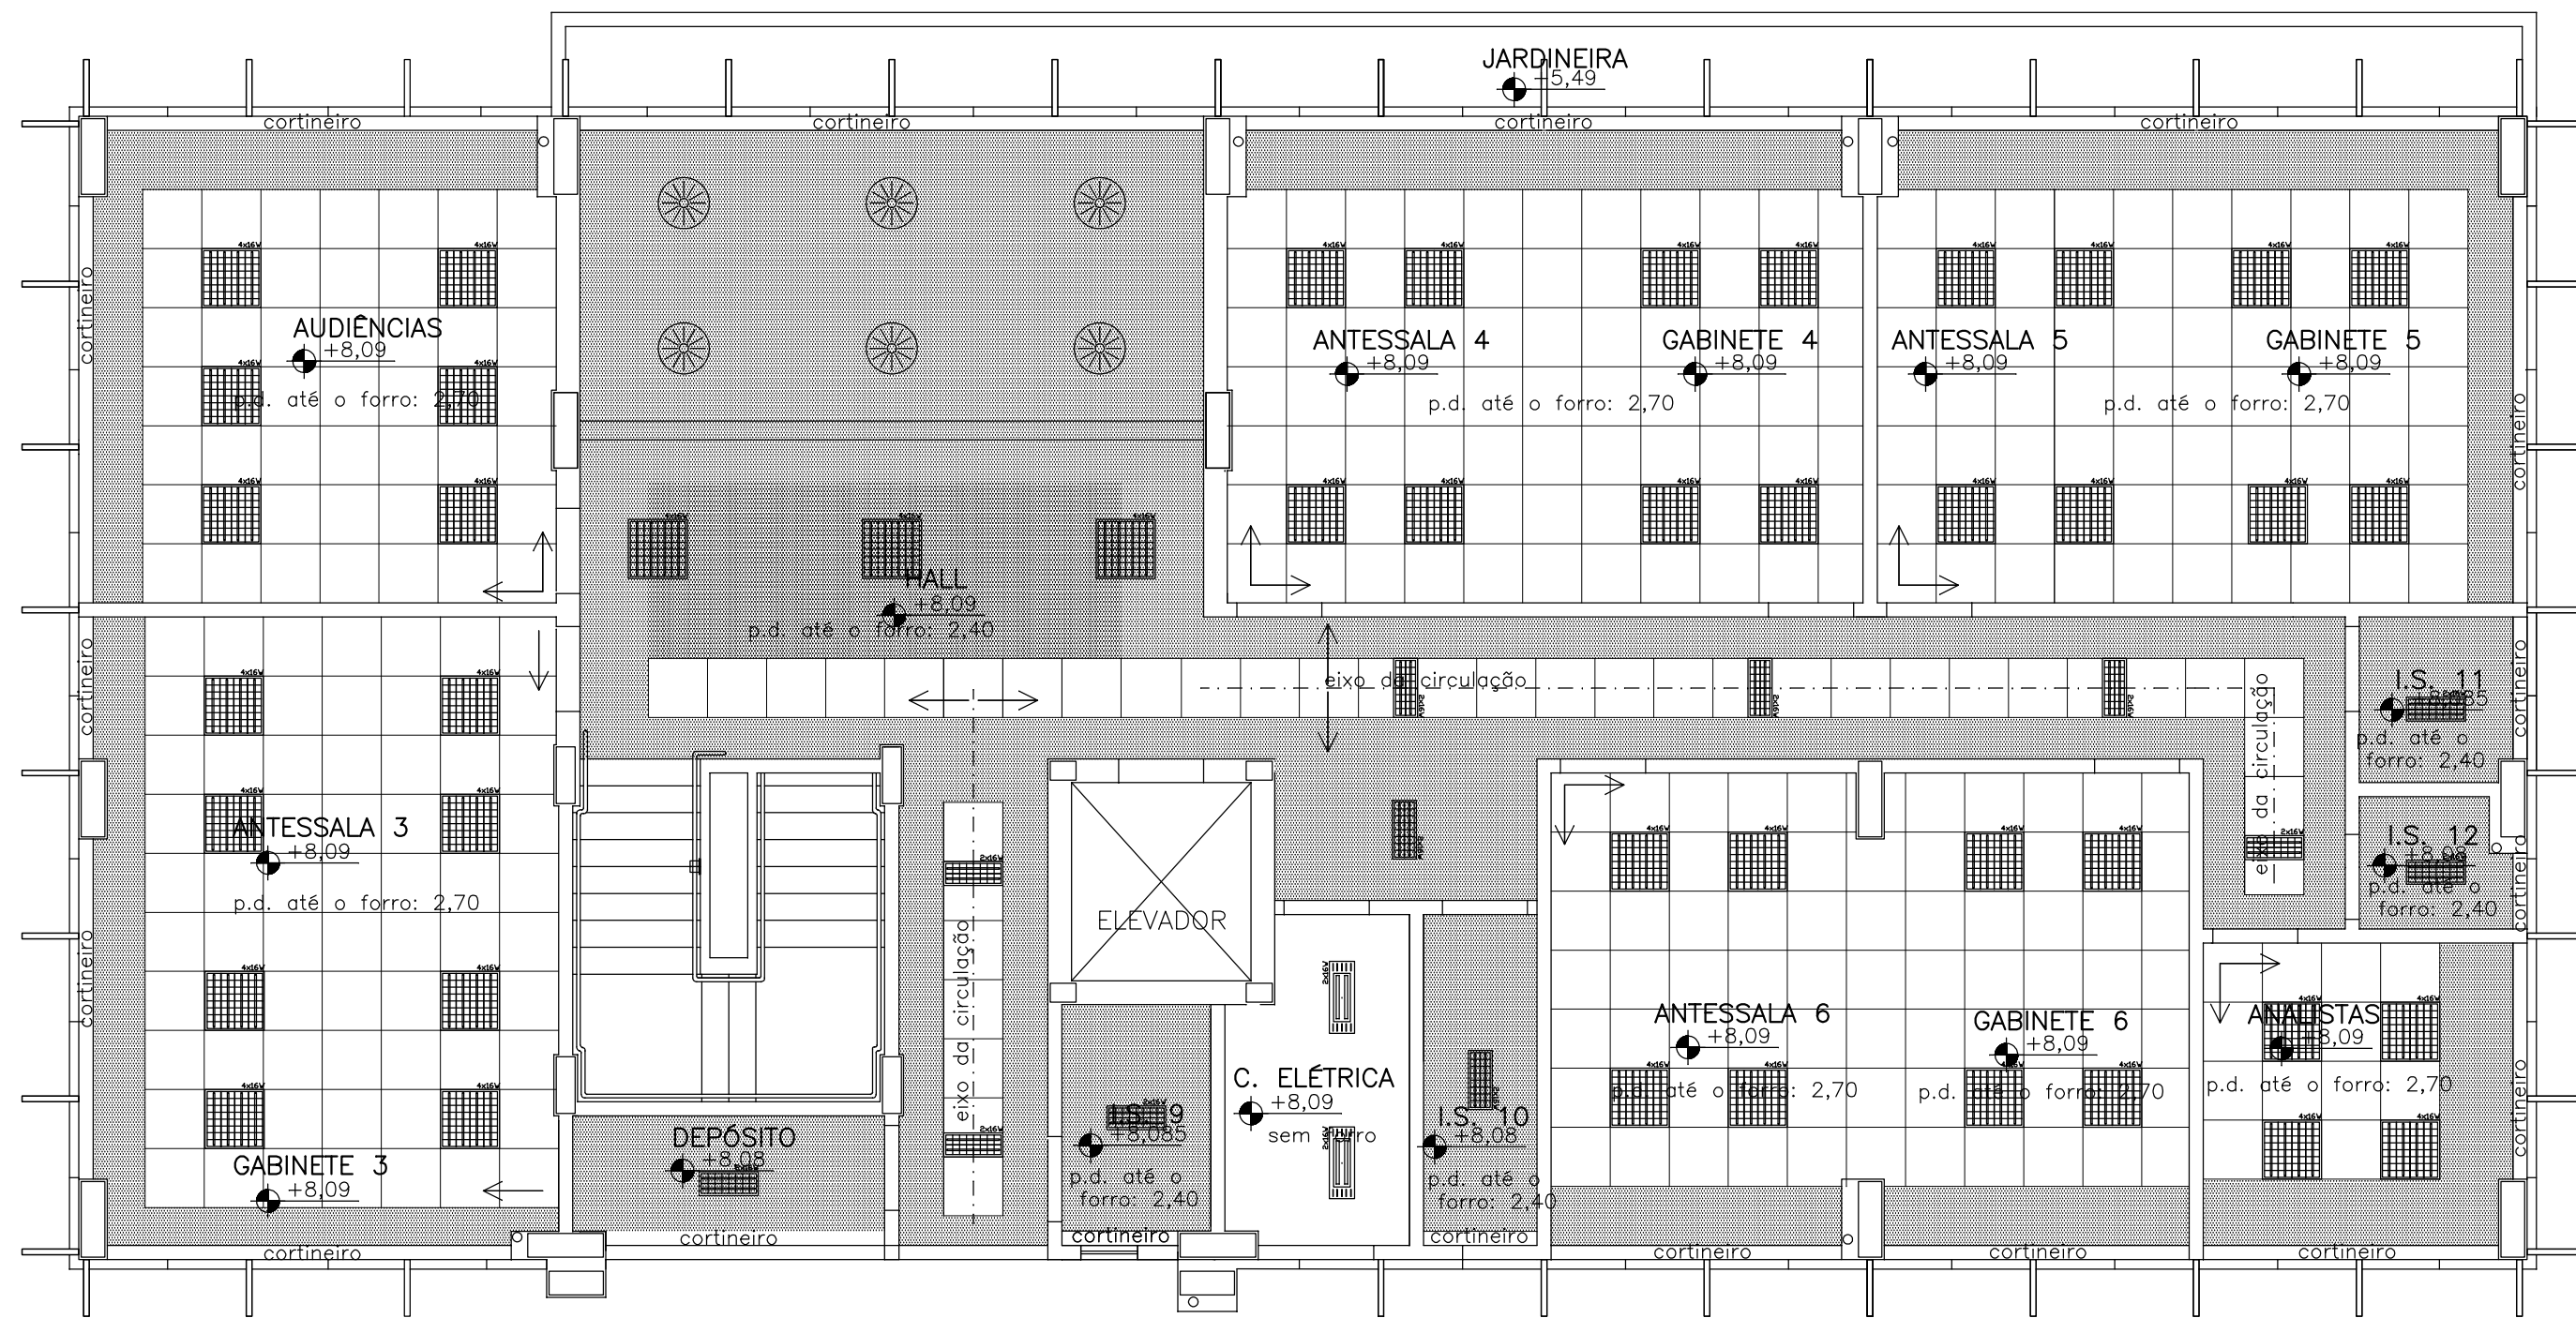

PLANTA TÉRREO  
ESCALA 1:75

IMPORTANTE:ESTE DETALHAMENTO FOI ELABORADO PARA CONFECCÃO DO ORÇAMENTO. QUANDO DA COMPRA DOS MATERIAS, O MESMO DEVERÁ SER REVISADO COM AS MEDIDAS EXISTENTES NO LOCAL