

PISOS E PAISAGISMO – TÉRREO
ESCALA 1:100

ALAMEDA ALBINO GONÇALVES BERTÃO

IMPORTANTE: ESTE DETALHAMENTO FOI ELABORADO PARA CONFEÇÃO DO ORÇAMENTO. QUANDO DA COMPRA DOS MATERIAIS, O MESMO DEVERÁ SER REVISADO COM AS MEDIDAS EXISTENTES NO LOCAL

PISOS, RODAPÉS E PAISAGISMO – LEGENDA

PISOS	
SIMB.	DESCRIÇÃO
A	Piso em porcelanato antiderrapante (coeficiente de atrito maior ou igual a 0,4) tamanho 50x50cm. Ref. Eliane coleção grânulos cor platina acabamento Natural
B	Piso em granito verde ubatuba POLIDO, e= 2cm, paginado, com peças de dimensões entre 40x40 e 55x55cm.
D	Piso em granito verde ubatuba FLAMEADO, e= 2cm, paginado, com peças de dimensões entre 40x40 e 55x55cm.
E	Piso em carpete agulhado estruturado. Ref Beaulieu, linha berber point, cor 783 – Terra
F	Piso em carpete agulhado estruturado. Ref Beaulieu, linha berber point, cor 780 – Arenito
G	Piso em concreto fck=25MPa, e=10cm, nivelado a laser, armado com tela soldada, com junta Serraclicer.
H	Piso em concreto fck=25MPa, e=10cm, nivelado manualmente, armado com tela soldada, com junta Serraclicer.
I	Piso em concreto fck=15MPa, e=10cm, nivelado manualmente, armado com tela soldada, com junta Serraclicer.
J	Piso em concreto fck=15MPa, e=10cm, nivelado manualmente, armado com tela soldada, com junta Serraclicer. Considera aproveitamento de 90% do basseio existente nessa área
K	Soleira, tabeira ou piso de escada em granito verde ubatuba FLAMEADO, e= 2cm, paginado, com peças de dimensões entre 40x40 e 55x55cm. Para pisos de escadas considerar bocel de 1,5cm e revestimento do espelho com granito verde ubatuba POLIDO, e=2cm.
L	Soleira ou tabeira em granito verde ubatuba POLIDO, e= 2cm, paginado, com peças de dimensões entre 40x40 e 55x55cm.
M	Faixa de demarcação de vaga – tinta cor amarela
N	Meio-fio de concreto dimensões 100cm comprimento, 15 cm base, 13cm topo e 30cm altur, assentado com o topo a 15cm to piso acabado.
O	Mini – guia de concreto dimensões 100cm comprimento, 12 cm base, 9cm topo e 15cm altura, assentado com o topo nivelado com o topo do piso acabado


RODAPÉS	
1	Rodapé em granito verde ubatuba POLIDO na face e no topo, 10cm altura, e=2cm, semiembutido em alvenarias que irão receber pintura e instalado sem embutir em alvenarias que irão receber cerâmica.
2	Rodapé em madeira Ipê, 10cm altura, 1,5cm, espessura, com acabamento em quinas retas.

PAISAGISMO	
	Cerca viva h=150cm
	Manter árvore existente
	Manter palmeira existente
	Maciço de mudas de mini ixora na cor vermelha, espaçamento de 30cm entre mudas.
	Forração de grama esmeralda


SINALIZAÇÃO TÁTIL NO PISO	
	Piso tátil de alerta, na cor vermelha, 25x25cm. Nas áreas internas (inclusive rampa e escada de acesso entre a garagem e o hall de elevador), utilizar piso de borracha colado sob piso acabado. Nas áreas externas (calçada e rampa e escada de acesso entre a rua e a recepção) utilizar piso em ladrilho.
	Piso tátil direcional, na cor vermelha, 25x25cm. Nas áreas internas (inclusive rampa e escada de acesso entre a garagem e o hall de elevador), utilizar piso de borracha colado sob piso acabado. Nas áreas externas (calçada e rampa e escada de acesso entre a rua e a recepção) utilizar piso em ladrilho.

OBS.: CONFERIR MEDIDAS NO LOCAL.

PROMOTORIAS DE JUSTIÇA COMARCA DE SÃO LOURENÇO – MG DETALHAMENTO: PISOS E PAISAGISMO		
CONTEÚDO:	PAGINAÇÃO DE PISO – TÉRREO – ETAPA 1	FOLHA: 01/02
DESENHO:	KARINA DE CASTRO F SANTOS	REV 10 21–03–13

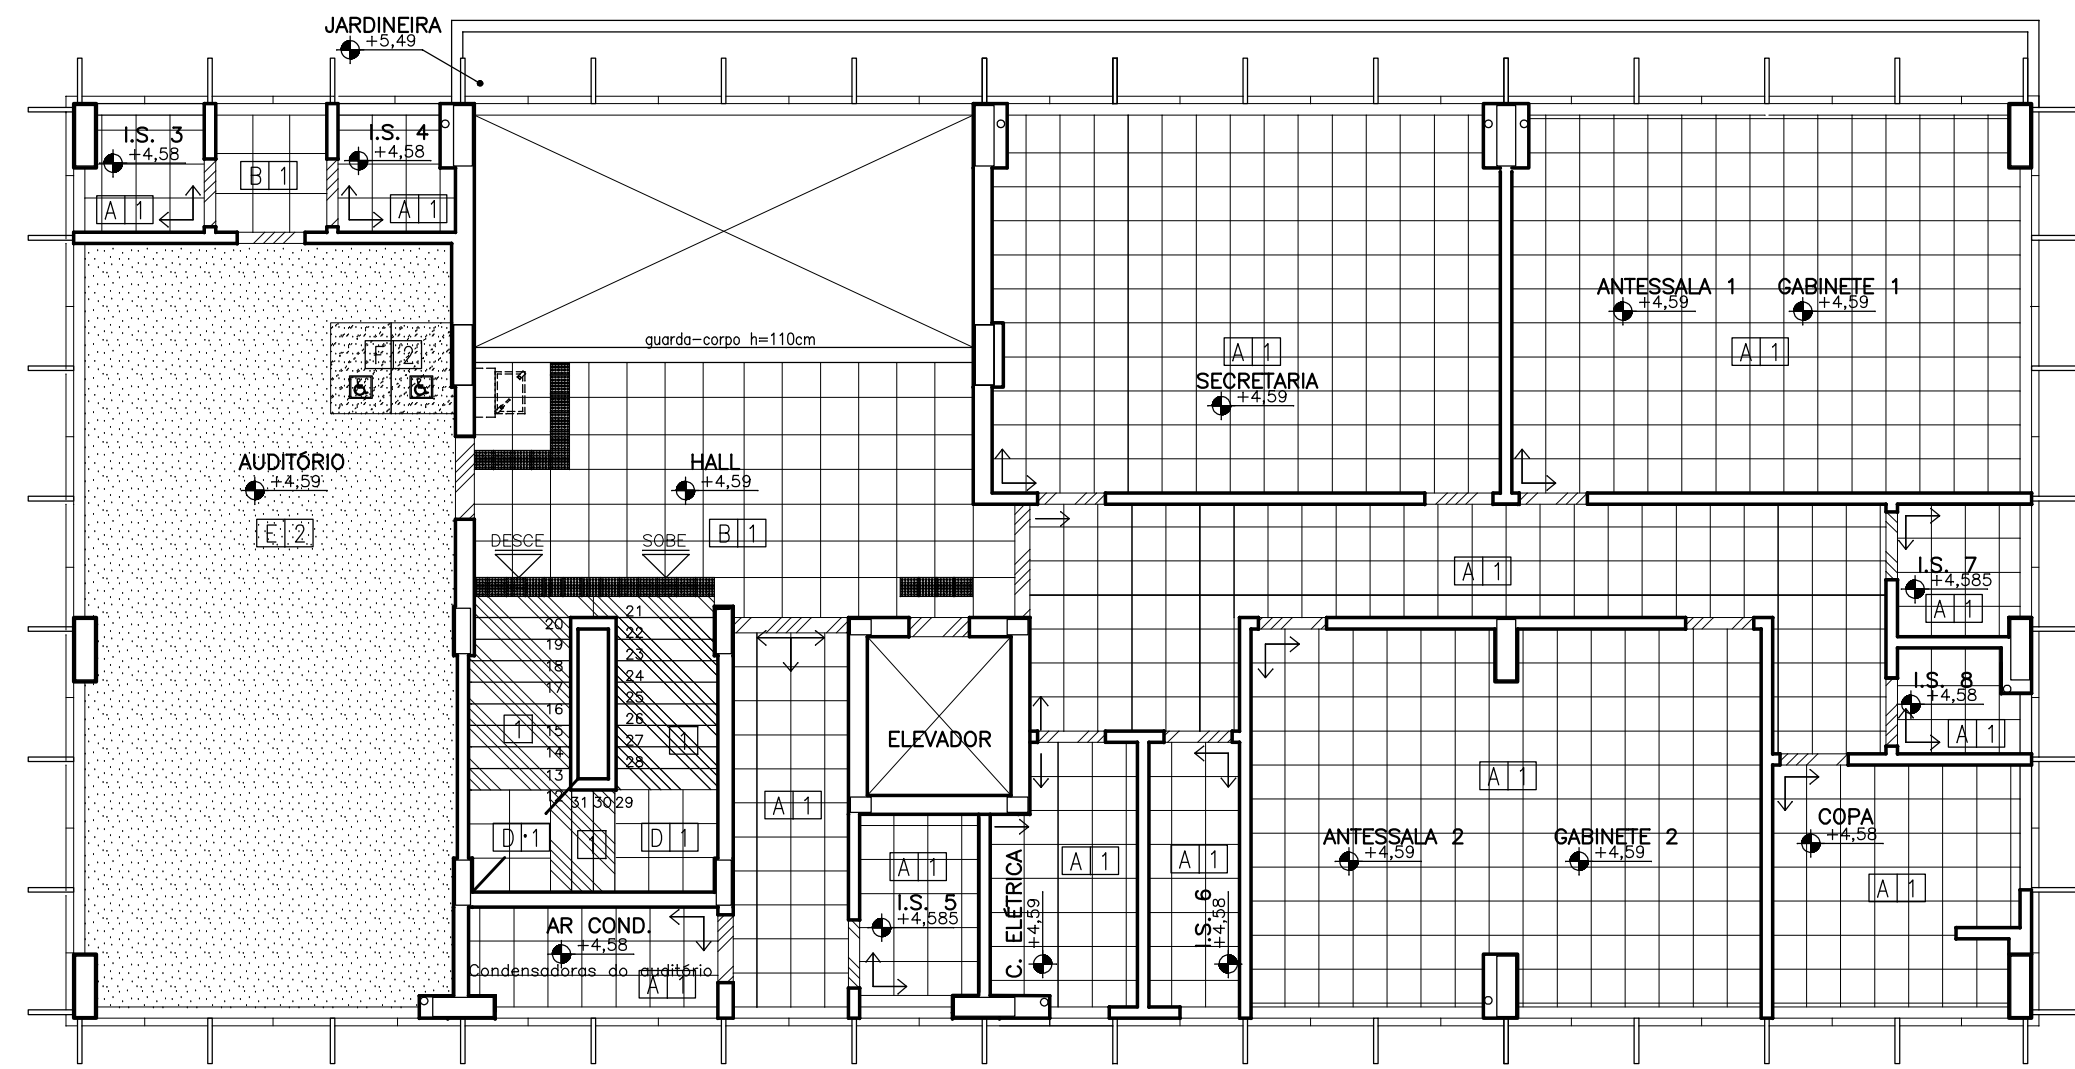

PLANTA 1º PAVIMENTO
ESCALA 1:100

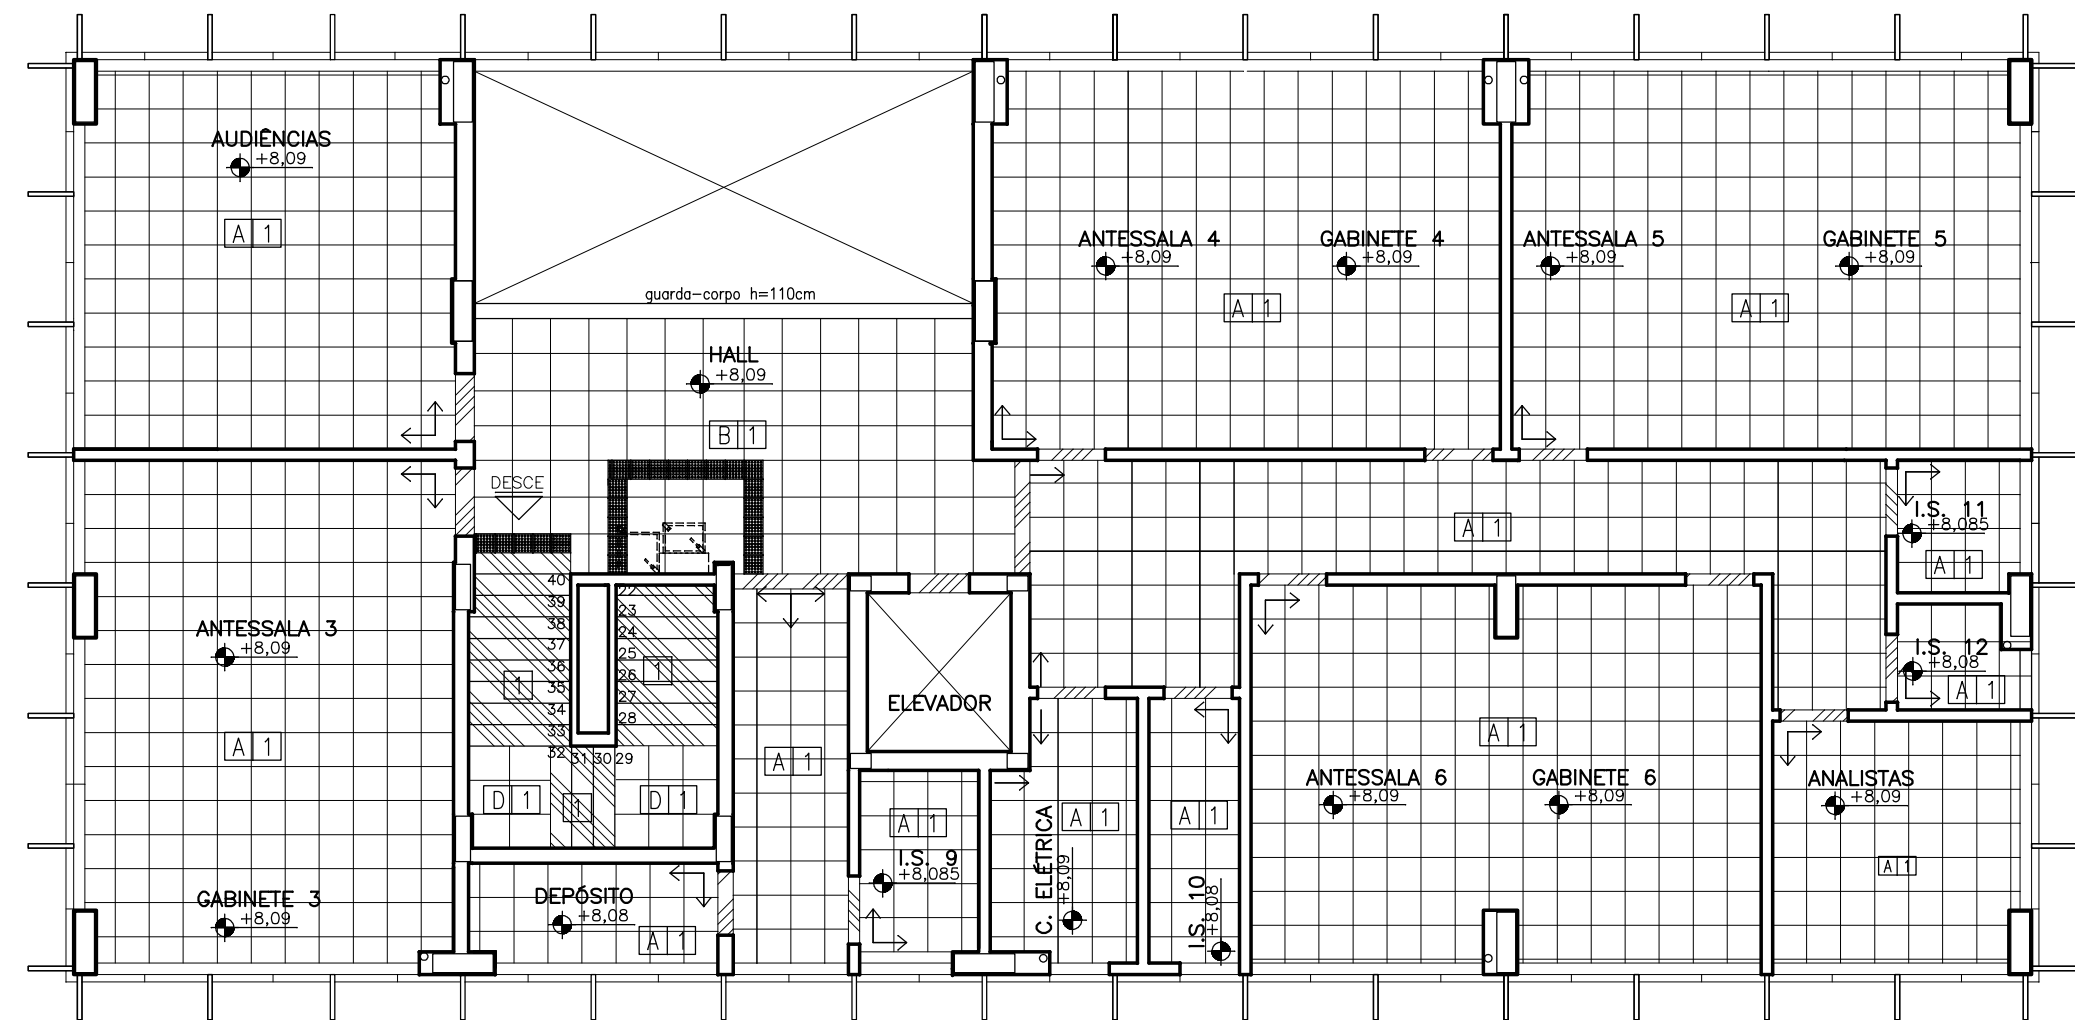

PISOS 2º PAVIMENTO
ESCALA 1:100

PISOS, RODAPÉS E PAISAGISMO – LEGENDA

PISOS

SIMB.	DESCRIÇÃO
A	Piso em porcelanato antiderrapante (coeficiente de atrito maior ou igual a 0,4) tamanho 50x50cm. Ref. Eliane coleção grânulos cor platina acabamento Natural
B	Piso em granito verde ubatuba POLIDO, e= 2cm, paginado, com peças de dimensões entre 40x40 e 55x55cm.
D	Piso em granito verde ubatuba FLAMEADO, e= 2cm, paginado, com peças de dimensões entre 40x40 e 55x55cm.
E	Piso em carpete agulhado estruturado. Ref Beaulieu, linha berber point, cor 783 – Terra
F	Piso em carpete agulhado estruturado. Ref Beaulieu, linha berber point, cor 780 – Arenito
G	Piso em concreto fck=25MPa, e=10cm, nivelado a laser, armado com tela soldada, com junta Serracriper.
H	Piso em concreto fck=25MPa, e=10cm, nivelado manualmente, armado com tela soldada, com junta Serracriper.
I	Piso em concreto fck=15MPa, e=10cm, nivelado manualmente, armado com tela soldada, com junta Serracriper.
J	Piso em concreto fck=15MPa, e=10cm, nivelado manualmente, armado com tela soldada, com junta Serracriper. Considerar aproveitamento de 30% do passeio existente nessa área

TABEIRAS, SOLEIRAS, ESCADAS, MEIO-FIOS, GUIAS, FAIXAS DE GARAGEM

	Soleira, tabeira ou piso de escada em granito verde ubatuba FLAMEADO, e= 2cm, paginado, com peças de dimensões entre 40x40 e 55x55cm. Para pisos de escadas considerar bocel de 1,5cm e revestimento do espelho com granito verde ubatuba POLIDO, e=2cm.
	Soleira ou tabeira em granito verde ubatuba POLIDO, e= 2cm, paginado, com peças de dimensões entre 40x40 e 55x55cm.
	Faixa de demarcação de vaga – tinta cor amarela
	Meio-fio de concreto dimensões 100cm comprimento, 15 cm base, 13cm topo e 30cm altur, assentado com o topo a 15cm to piso acabado.
	Mini – guia de concreto dimensões 100cm comprimento, 12 cm base, 9cm topo e 15cm altura, assentado com o topo nivelado com o topo do piso acabado

RODAPÉS

1	Rodapé em granito verde ubatuba POLIDO na face e no topo, 10cm altura, e=2cm, semiembutido em alvenarias que irão receber pintura e instalado sem embutir em alvenarias que irão receber cerâmica.
2	Rodapé em madeira Ipê, 10cm altura, 1,5cm, espessura, com acabamento em quinas retas.

PAISAGISMO

	Cerca viva h=150cm
	Manter árvore existente
	Manter palmeira existente
	Maciço de mudas de mini ixora na cor vermelha, espaçamento de 30cm entre mudas.
	Forração de grama esmeralda

SINALIZAÇÃO TÁTIL NO PISO

	Piso tátil de alerta, na cor vermelha, 25x25cm. Nas áreas internas (inclusive rampa e escada de acesso entre a garagem e o hall de elevador), utilizar piso de borracha colado sob piso acabado. Nas áreas externas (calçada e rampa e escada de acesso entre a rua e a recepção) utilizar piso em ladrilho.
	Piso tátil direcional, na cor vermelha, 25x25cm. Nas áreas internas (inclusive rampa e escada de acesso entre a garagem e o hall de elevador), utilizar piso de borracha colado sob piso acabado. Nas áreas externas (calçada e rampa e escada de acesso entre a rua e a recepção) utilizar piso em ladrilho.

OBS.: CONFERIR MEDIDAS NO LOCAL.

PROMOTORIAS DE JUSTIÇA COMARCA DE SÃO LOURENÇO – MG

DETALHAMENTO: PISOS E PAISAGISMO

CONTEÚDO:	PAGINAÇÃO DE PISO – 1o E 2o PAVIMENTOS – ETAPA 1	FOLHA: 02/02
DESENHO:	KARINA DE CASTRO F SANTOS	REV 10 21-03-13

IMPORTANTE:ESTE DETALHAMENTO FOI ELABORADO PARA CONFEÇÃO DO ORÇAMENTO. QUANDO DA COMPRA DOS MATERIAS, O MESMO DEVERÁ SER REVISADO COM AS MEDIDAS EXISTENTES NO LOCAL