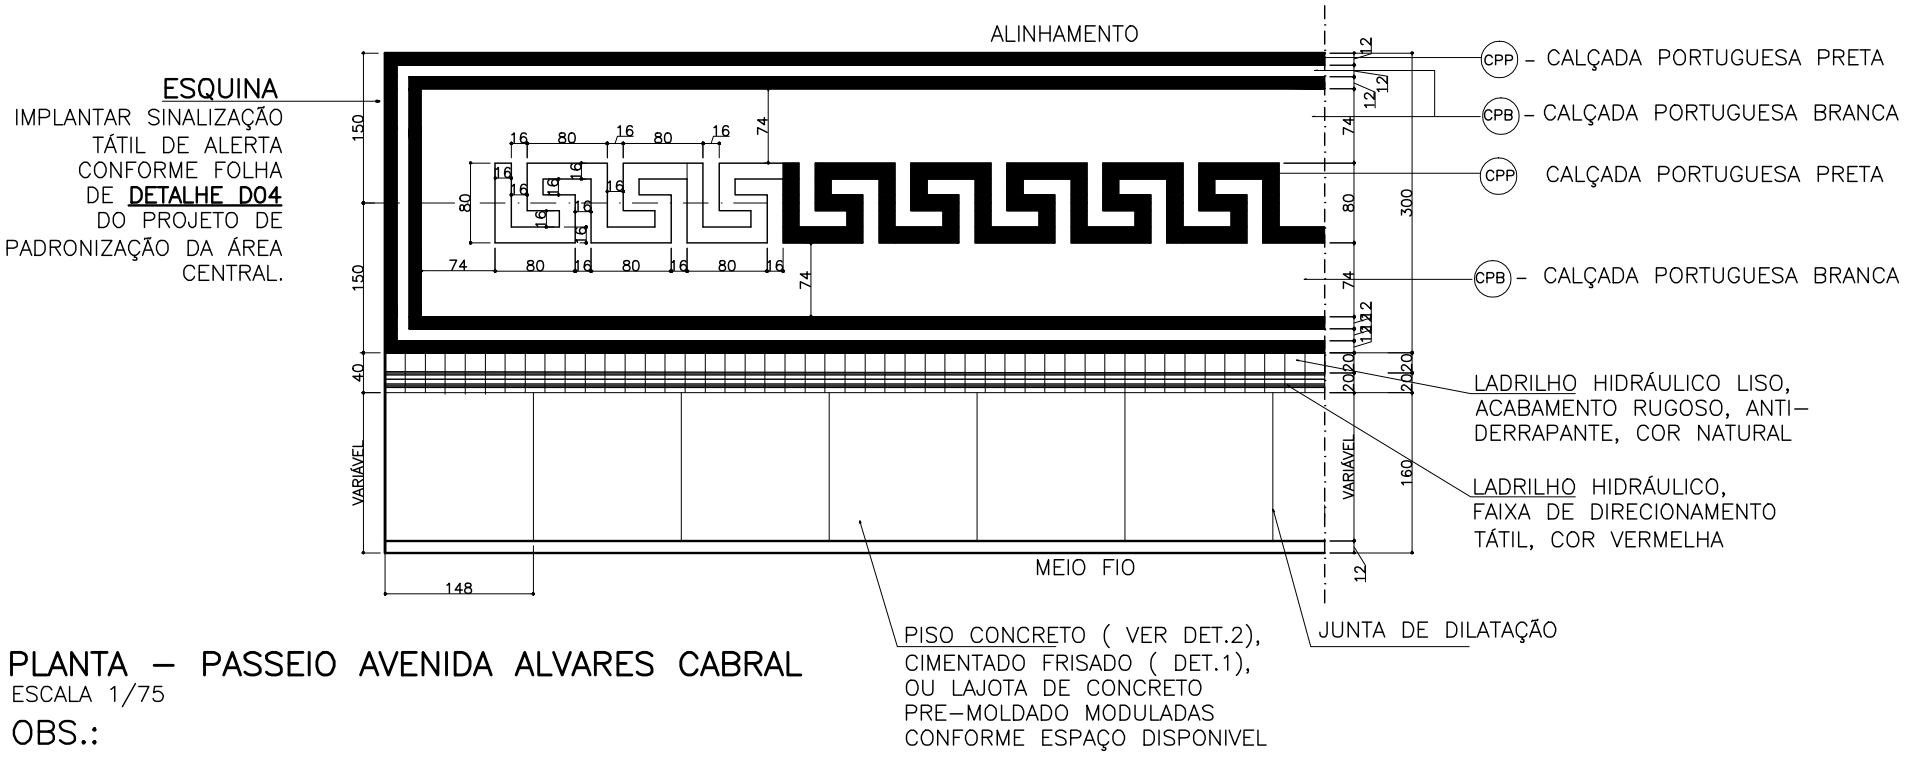

PLANTA – PASSEIO AVENIDA ALVARES CABRAL

ESCALA 1/75

OBS.:

1 – PROJETO APROVADO PELO CDPCM–BH

2 – O DESENHO DA CALÇADA PORTUGUESA TEM COMO REFERÊNCIA O PROJETO AFONSO PENA EIXO SIMBÓLICO –BAPTISTA E SCHIMIDT ARQUITETURA E URBANISMO

3 – O PISO DAS ESQUINAS COM RUA DA BAHIA OU AV. AFONSO PENA SERÁ EM PEDRA PORTUGUESA. VER DETALHE DOS DESENHOS DAS MESMAS

4 – A LOCALIZAÇÃO DAS RAMPAS DE PEDESTRES NAS ESQUINAS DEVERÁ SER DEFINIDA POR TECNICOS DA BHTRANS.

5 – A SINALIZAÇÃO TÁTIL DAS ESQUINAS, RAMPAS DE GARAGEM E PEDESTRES E MOBILIÁRIO URBANO, ALÉM DA CONSTRUÇÃO DAS CALÇADAS PORTUGUESAS, PISO CIMENTADO, CALÇADAS COM INCLINAÇÃO ACIMA DE 10%, RAMPAS DE PEDESTRES, ANÉIS PERMEÁVEIS E ENTRADA DE VEÍCULOS DEVEM SEGUIR AS NORMAS ESTABELICIDAS NOS DETALHES CONSTRUTIVOS FOLHAS D01 A D11.

PBH

SEC. ADM. REGIONAL MUNICIPAL CENTRO–SUL
GERPH CS / GERPROJ CS
SEC. MUNICIPAL DE POLÍTICAS URBANAS
SMARU / GPUR / BHTRANS (DDI)
FUNDAÇÃO MUNICIPAL DE CULTURA
DIPC

PROJETO: PADRONIZAÇÃO DE CALÇADAS/ ÁREA CENTRAL DE BELO HORIZONTE

CONTEÚDO: PROJETO ARQUITETÔNICO
PASSEIO AVENIDA ALVARES CABRAL
PLANTA

COD. LOGRADOURO	FOLHA
002730	29
ESC. 1/75	
DATA: JANEIRO 2006	REVISÃO: JANEIRO 2010