


PLANTA RAMPA ACESSO GARAGEM
DETALHE PADRÃO


ESCALA 1/75

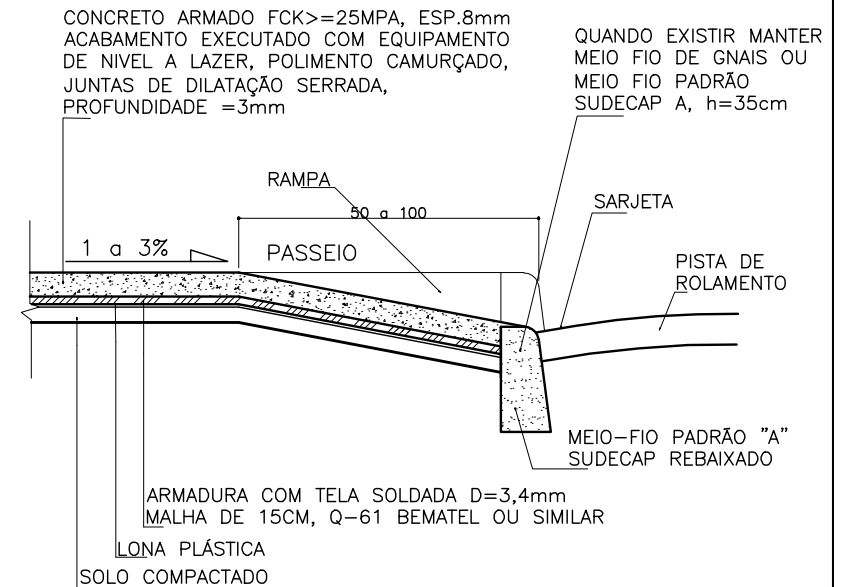

CORTE RAMPA ACESSO GARAGEM
ESCALA 1/25

OBS.

EM ENTRADAS DE GARAGEM DE MOVIMENTO CONSIDERÁVEL, COMO ESTACIONAMENTOS DE GRANDES EDIFÍCIOS COMERCIAIS, QUE PODERÁ CAUSAR DANOS AO CALÇAMENTO, A PEDRA PORTUGUESA PODERÁ SER SUBSTITUÍDA POR FAIXA DE PISO, NA LARGURA DA RAMPA DA GARAGEM, EM CONCRETO REFORÇADO OU INTERTRAVADO TIPO "TIJOLO" COR CINZA. A(S) FAIXA(S) DE MOLDURA EM PEDRA PORTUGUESA DEVERÃO SER ARREMATADAS PERPENDICULARMENTE JUNTO AO PISO DE CONCRETO.

| | | | | | | |
|---------------------------------------------------------------------------------------------------|---|----------|---------------------------------------------------------------------|--|--------------------|------------------------|
|  PBH | SEC. ADM. REGIONAL MUNICIPAL CENTRO-SUL GERPH CS / GERPROJ CS SEC. MUNICIPAL DE POLÍTICAS URBANAS SMARU / GPUR / BHTRANS (DDI) FUNDAÇÃO MUNICIPAL DE CULTURA DIPC | PROJETO | PADRONIZAÇÃO DE CALÇADAS/ ÁREA CENTRAL DE BELO HORIZONTE | | COD. LOGRADOURO | FOLHA |
| | | CONTEÚDO | DETALHAMENTO RAMPA ACESSO GARAGEM PLANTA E CORTE | | ESC. INDICADA | D11a |
| | | | | | DATA JULHO 2007 | REVISÃO: ABRIL/2012 |