




EXISTENTE
PLANTA 1º PAVIMENTO
ESCALA 1:50

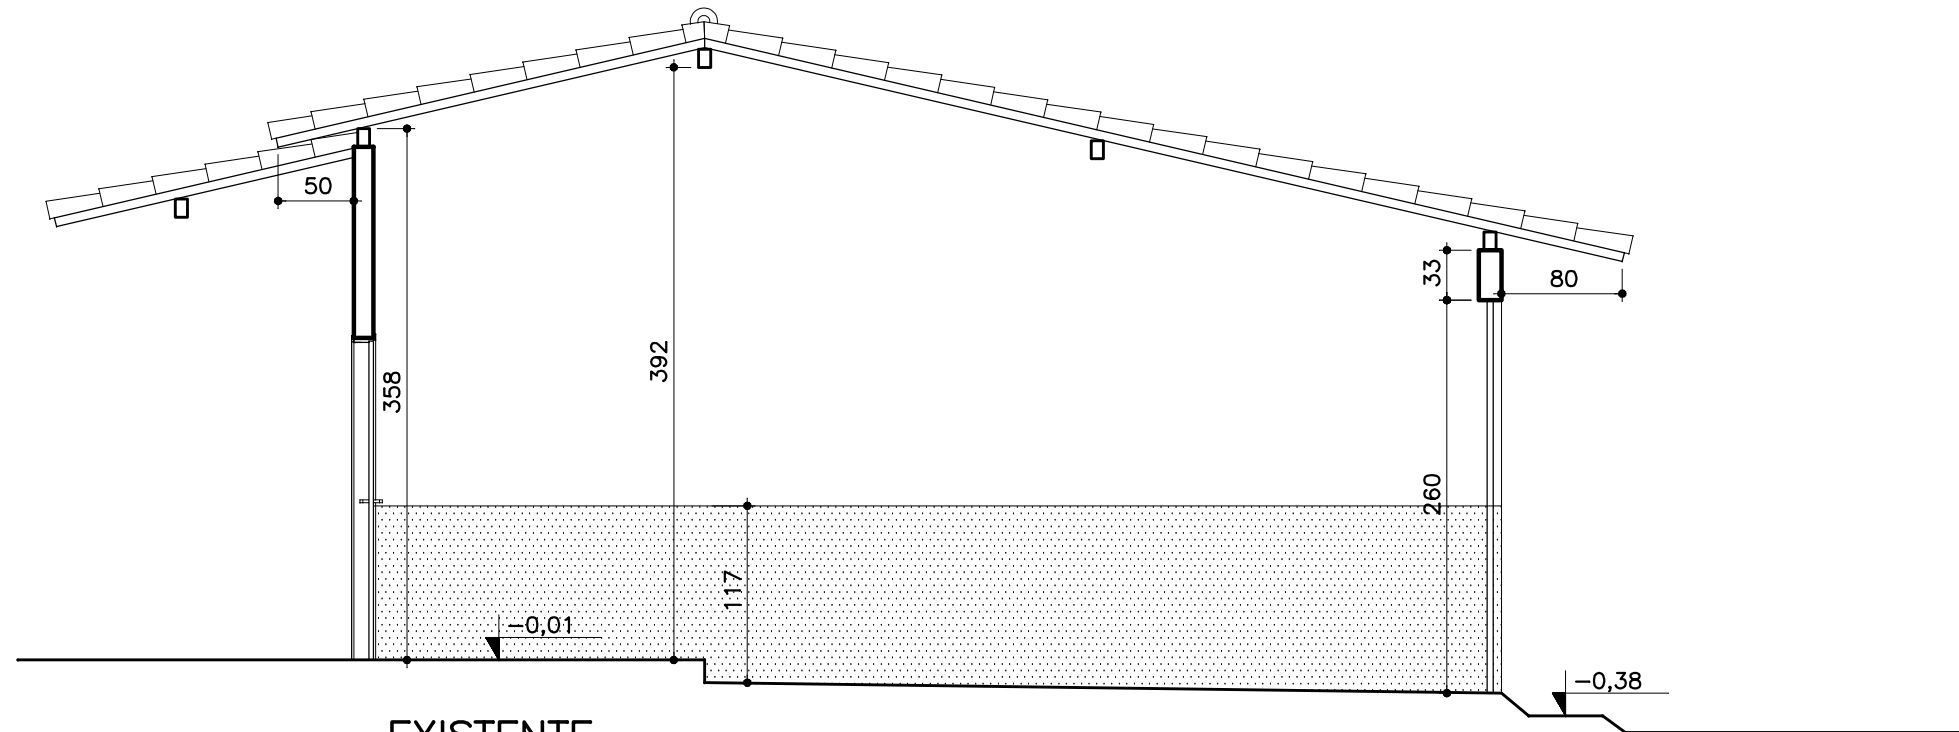

EXISTENTE
CORTE AA
ESCALA 1:50

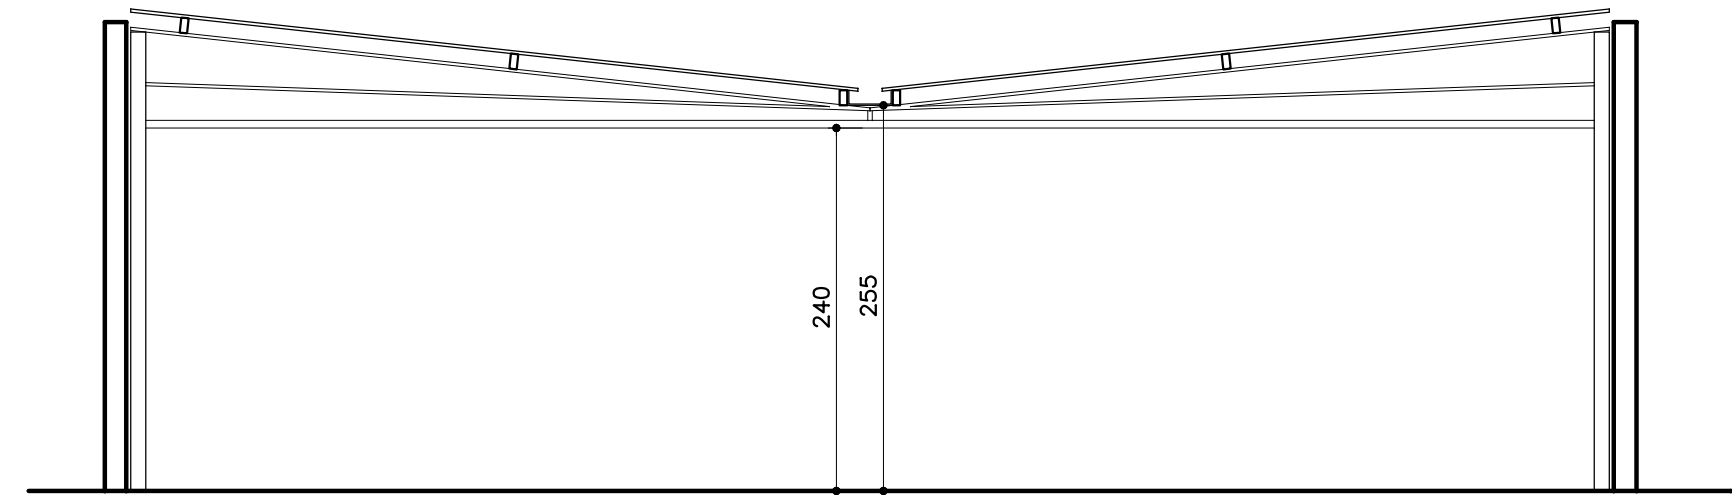

EXISTENTE
CORTE BB
ESCALA 1:50

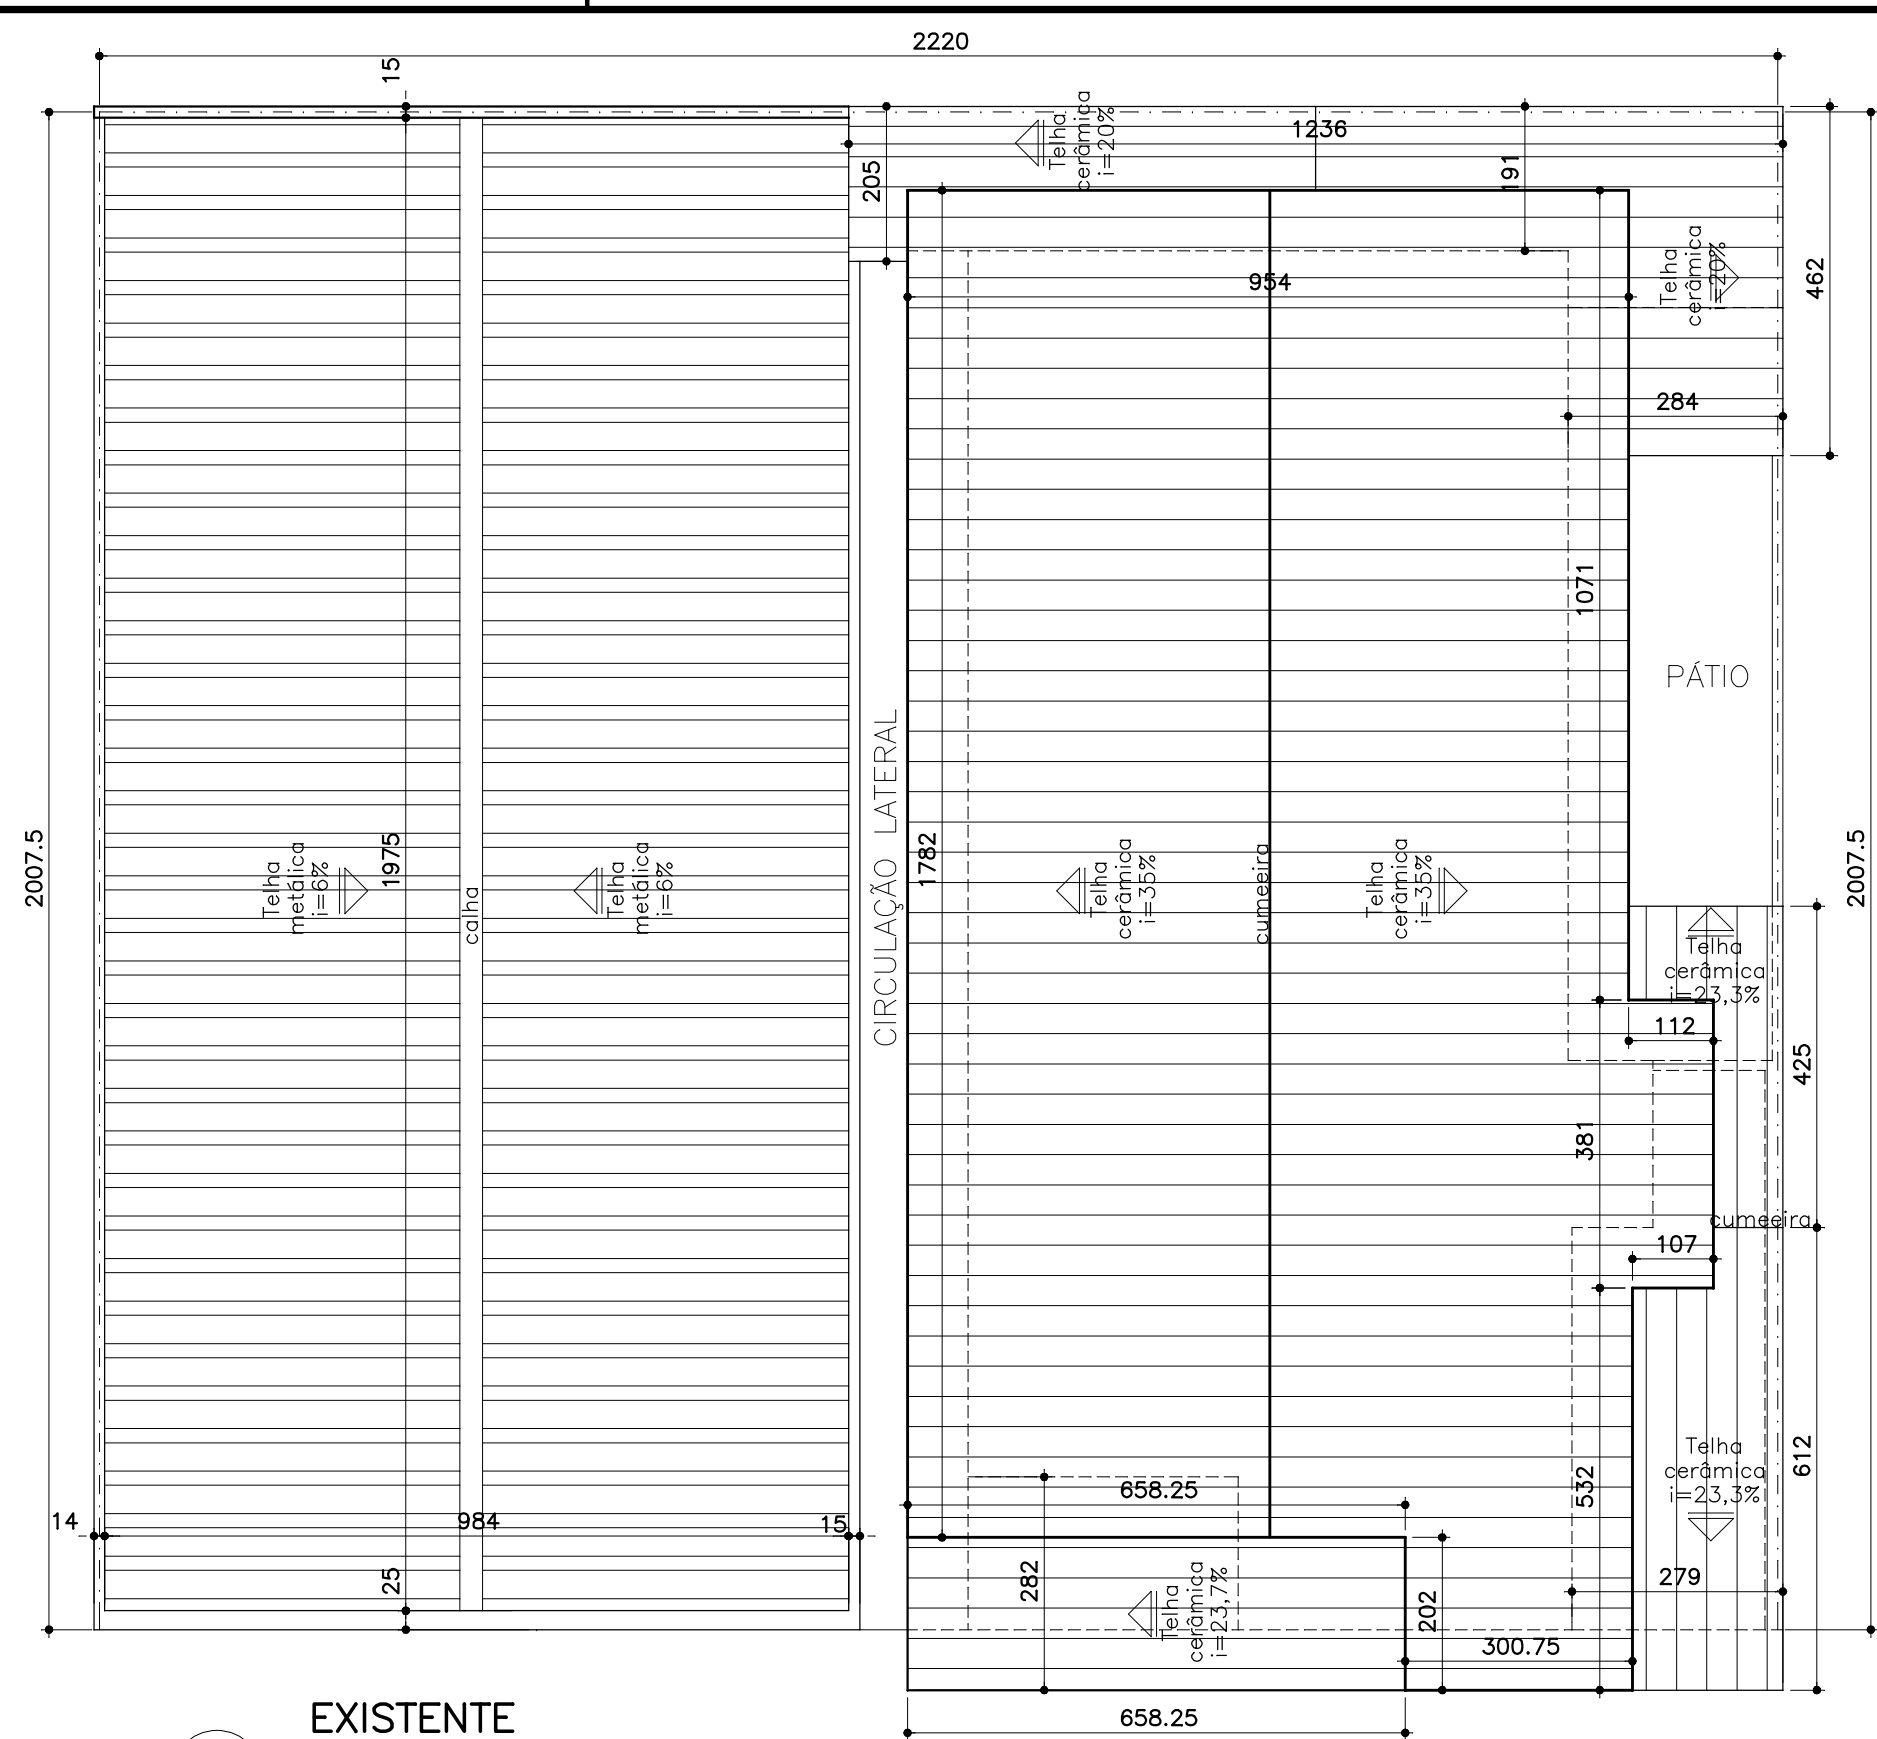

EXISTENTE
PLANTA COBERTURA
ESCALA 1:100

PREF-REV-00	Modificações da Consulta Prévia Prefeitura	xx/xx/xx	DTDA
ANTE-REV-00	INICIAL: Anteprojeto enviado aos Promotores	28/05/15	DTDA
REVISÕES	DESCRIÇÃO	DATA	POR

PARA USO DOS ÓRGÃOS DE APROVAÇÃO					
EDIFICAÇÃO	ÁREA EDIFICADA ATUALMENTE	000,00m²	ÁREA TOTAL CONSTRUÍDA	000,00m²	TAXA DE PERMEABILIDADE
	ÁREA A DEMOLIR	000,00m²	ÁREA CONTABILIZADA (CA)	000,00m²	PAVIMENT. ACIMA DA RUA
	ÁREA A AMPLIAR	000,00m²	COEFICIENTE DE APROVEITAMENTO	0,0	Nº DE UNIDADES RESIDENCIAIS
	ÁREA DE PROJEÇÃO	000,00m²	TAXA DE OCUPAÇÃO	00%	Nº DE UNIDADES NÃO RESIDENCIAIS
TERRENO	LOGRADOURO			Rua Manoel da Costa Athayde	
	BAIRRO / DISTRITO			Centro	
	ÁREA DO TERRENO			000,00m²	
	PROPRIETÁRIO (S)			20.971.057/0001-45	
	ESTADO DE MINAS GERAIS VINCULADO À PROCURADORIA GERAL DE JUSTIÇA DE MINAS GERAIS				
PROJETO	RESPONSÁVEL TÉCNICO			CARLA BORGES DA COSTA	
	TÍTULO			PROJETO ARQUITETÔNICO	
	CONTEÚDO			Levantamento Arquitetônico	
	USO			Institucional	
	FINALIDADE DA APROVAÇÃO			REGULARIZAÇÃO SEM ACRÉSCIMO DE ÁREA COM REFORMA	

CIENTE QUE A APROVAÇÃO DE PROJETO JUNTO À PREFEITURA NÃO IMPLICA NO RECONHECIMENTO DE PROPRIEDADE DO TERRENO EM QUESTÃO