




EXISTENTE
PLANTA 2º PAVIMENTO
ESCALA 1:50

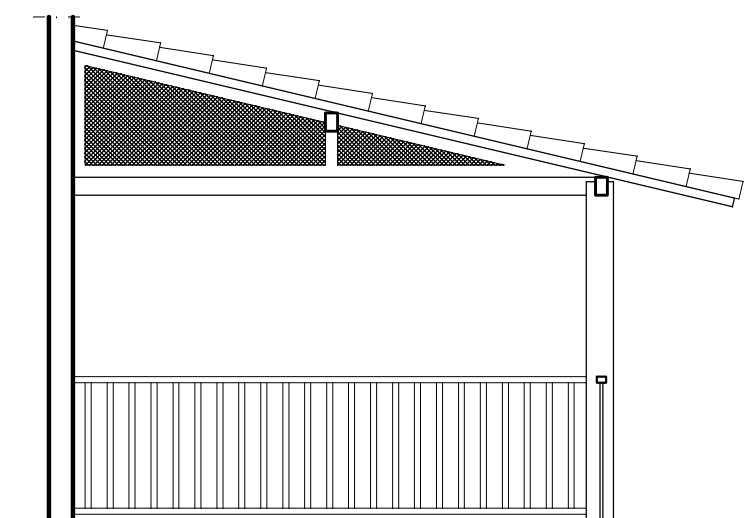

EXISTENTE
VISTA 1
ESCALA 1:50

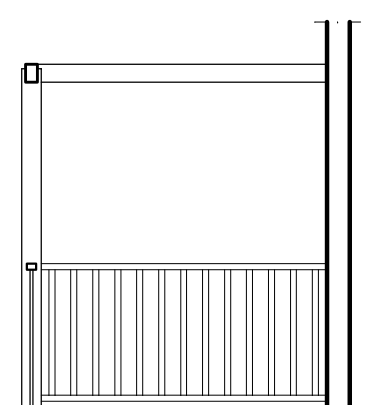

EXISTENTE
VISTA 2
ESCALA 1:50

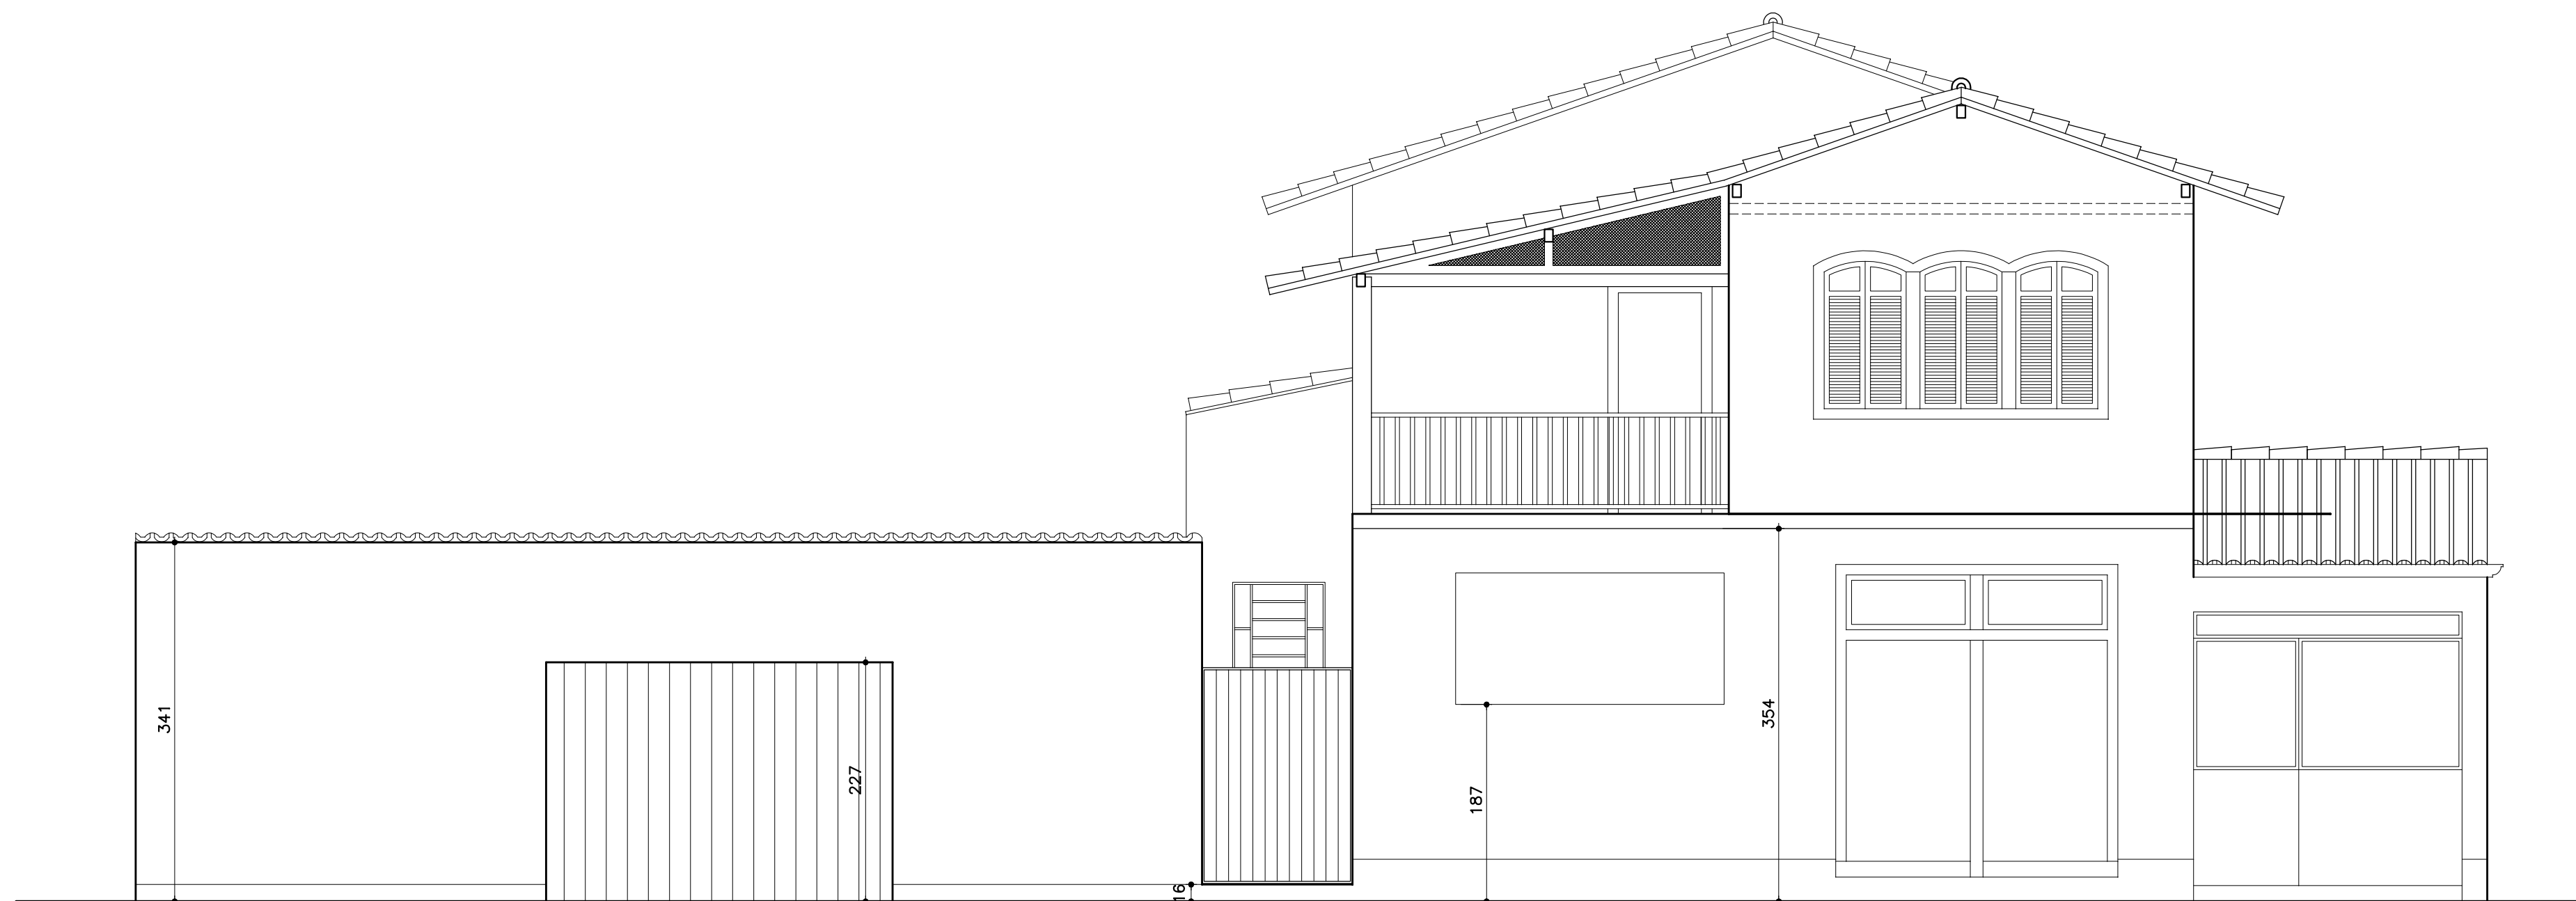

EXISTENTE
ELEVÇÃO FRONTAL
ESCALA 1:50

QUADRO DE ESQUADRIAS – JANELAS EXISTENTES				
CÓD.	TAMANHO (LxH/peitoril)	DESCRIÇÃO	QUANT.	LOCAL
J1e	60x89/153	Janela de alumínio, 01 folha em máximo-ar – vidro canalado	02	PAV 1: IS 1 e IS 2
J2e	80x60/148	Janela de alumínio, 01 folha em máximo-ar – vidro canalado	01	PAV 1: Copa
J3e	120x150/117	Janela de alumínio, 02 folhas de correr c/ bscula superior – vidro canalado	01	PAV 1: Sala 3
J4e	130x150/117	Janela de alumínio, 02 folhas de correr c/ bscula superior – vidro canalado	04	PAV 1: Sala 4 e Sala 5
J5e	255x125/152	Janela de alumínio, 02 folhas fixas + 02 folhas de correr c/ bscula superior – vidro canalado	01	PAV 1: Sala 2
J6e	88x88/175	Janela de ferro c/ 3 bsculas – vidro canalado	01	PAV 1: Servio 2
J7e	217x80/200	Janela de ferro c/ 4 bsculas – vidro fantasia	01	PAV 1: Hall 2
J8e	232x80/200	Janela de ferro c/ 4 bsculas – vidro fantasia	01	PAV 1: Hall 2
J9e	226x80/200	Janela de ferro c/ 4 bsculas – vidro fantasia	01	PAV 1: Hall 2
J10e	100x130/97	Janela de madeira, 02 folhas de abrir em veneziana (ext.) + 02 folhas de abrir em madeira e vidro liso (int.)	01	PAV 1: Servio 1
J11e	53x141/var	Janela de madeira, 02 folhas guilhotina – vidro liso	02	PAV 2: Escada
J12e	70x80/159	Janela de madeira, 01 folha basculante – vidro fantasia (sem alizar interno)	02	PAV 2: IS 4 e IS 5
J13e	76x87/158	Janela de madeira, 01 folha basculante – vidro fantasia (sem alizar interno)	01	PAV 2: IS 6
J14e	80x140/99	Janela de madeira, 02 folhas de abrir em veneziana (ext.) + 02 folhas guilhotina em madeira e vidro liso (int.)	02	PAV 2: Jantar
J15e	101x120/118	Janela de madeira, 02 folhas de abrir em veneziana (ext.) + 02 folhas guilhotina em madeira e vidro liso (int.) – alizar interno em granito	01	PAV 2: Cozinha
J16e	108x138/96	Janela de madeira, 02 folhas de abrir em veneziana (ext.) + 02 folhas guilhotina em madeira e vidro liso (int.)	01	PAV 2: Suite 1
J17e	120x140/var	Janela de madeira, 02 folhas de abrir em veneziana (ext.) + 02 folhas guilhotina em madeira e vidro liso (int.)	04	PAV 2: Suite 2, Quartos 1, 2 e 3
J18e	260x140/100	Janela de madeira, 06 folhas de abrir em veneziana (ext.) + 06 folhas guilhotina em madeira e vidro liso (int.) – janela com verga superior em 3 arcos	01	PAV 2: Estar

QUADRO DE ESQUADRIAS – GRADES EXISTENTES				
CÓD.	TAMANHO (LxH)	DESCRIÇÃO	QUANT.	LOCAL
G1	53x141	Grade fixa em tubos de ferro instalada no vo das J11e, no lado interno	02	PAV 2: Escada
G2	120x150	Grade fixa em tubos de ferro seo quadrada 2x2cm, instalada no vo da J3e, no lado externo	01	PAV 1: Sala 3
G3	130x150	Grade fixa em tubos de ferro seo quadrada 2x2cm, instalada no vo das J4e, no lado externo	04	PAV 1: Sala 4 e Sala 5
G4	255x125	Grade fixa em tubos de ferro seo quadrada 2x2cm, instalada no vo da J5e, no lado externo	01	PAV 1: Sala 2
G5	177x266	Grade em tubos de ferro seo quadrada 2x2cm, 02 folhas de abrir, instalada no lado externo	01	PAV 1: Hall 1

QUADRO DE ESQUADRIAS – PORTAS EXISTENTES				
CÓD.	TAMANHO (LxH)	DESCRIÇÃO	QUANT.	LOCAL
P1e	60x210	Porta macia de madeira, 01 folha de abrir (padro rguas)	03	PAV 1: Copa, IS 1 e IS 2
P2e	60x210	Porta macia de madeira, 01 folha de abrir (padro almofada)	01	PAV 1: ISS
P3e	62x210	Porta prancheta de madeira, 01 folha de abrir	01	PAV 1: IS 3
P4e	69x210	Porta macia de madeira, 01 folha de abrir (padro rguas)	02	PAV 1: Sala 4 e Sala 5
P5e	70x210	Porta macia(?) de madeira, 01 folha de abrir (padro liso)	01	PAV 1: Sala 3
P6e	71x210	Porta macia de madeira, 01 folha de abrir (porta pintada, sem maaneta e alizar)	01	PAV 1: Servio 2
P7e	72x210	Porta macia de madeira, 01 folha de abrir (padro rguas)	02	PAV 1: Sala 1 e Sala 2
P8e	79x210	Porta macia de madeira, 01 folha de abrir (padro almofada)	02	PAV 1: Servio 1 e Garagem
P9e	102x210	Porta macia de madeira, 02 folhas de abrir (padro almofada)	01	PAV 1: Escada
P10e	250x272	Porta macia de madeira, 02 folhas de abrir (padro rguas) c/ bandeira superior em vidro canalado fixo	01	PAV 1: Sala 1
P11e	80x210	Porta em divisria, 01 folha de abrir	01	PAV 1: Hall 1
P12e	100x220	Porta em divisria, 01 folha de abrir	01	PAV 1: Sala 2
P13e	143x205	Porto em ferro tipo chapa dobrada, 01 folha de abrir	01	PAV 1: Corredor lateral
P14e	255x260	Porto em ferro tipo chapa dobrada + grade decorada, 02 folhas de abrir	01	PAV 1: Garagem
P15e	330x227	Porto em ferro tipo chapa dobrada, 01 folha de correr	01	PAV 1: Estacionamento
P16e	60x210	Porta macia de madeira, 01 folha de abrir (padro almofada)	01	PAV 2: IS 4
P17e	61x210	Porta macia de madeira, 01 folha de abrir (padro almofada)	02	PAV 2: IS 5 e IS 6
P18e	70x210	Porta macia de madeira, 01 folha de correr (padro almofada). Os vos variam conf. a instalao.	03	PAV 2: Suite 1, Suite 2 e Quarto 2
P19e	80x210	Porta macia de madeira, 01 folha de correr (padro almofada). Os vos variam conf. a instalao.	04	PAV 2: Quartos 1 e 3, Escada e Cozinha
P20e	81x210	Porta macia de madeira, 01 folha de abrir (padro almofada).	01	PAV 2: Jantar
P21e	150x210	Porta em madeira e vidro liso, 02 folhas de correr	01	PAV 2: Estar