


OBS.:  
- TODOS OS CÔMODOS SEM FORRO TERÃO COMO ACABAMENTO:  
Emassamento + selador PVA + pintura látex PVA fosco cor branco neve

### PLANTA SUBSOLO


ESCALA 1:100

LEGENDA	
SÍMBOLO	ESPECIFICAÇÃO DA LUMINÁRIA
	LUMINÁRIA DE SOBREPOR COM CORPO EM CHAPA DE AÇO PINTADA E REFLETOR EM ALUMÍNIO, PARA DUAS LÂMPADAS FLUORESCENTES 14w. REF.: MODELO 3007, DA ITAIM.
	LUMINÁRIA DE SOBREPOR COM CORPO EM CHAPA DE AÇO PINTADA E REFLETOR EM ALUMÍNIO, PARA DUAS LÂMPADAS FLUORESCENTES 28w. REF.: MODELO 3007, DA ITAIM.
	LUMINÁRIA DE EMBUTIR COM CORPO E ALETAS EM CHAPA DE AÇO PINTADA E REFLETOR EM ALUMÍNIO, PARA DUAS LÂMPADAS FLUORESCENTES 14w. REF.: MODELO 2008, DA ITAIM.
	LUMINÁRIA DE EMBUTIR COM CORPO E ALETAS EM CHAPA DE AÇO PINTADA E REFLETOR EM ALUMÍNIO, PARA DUAS LÂMPADAS FLUORESCENTES 28w. REF.: MODELO 2008, DA ITAIM.
	CONJUNTO DE LUMINÁRIA DE EMERGÊNCIA AUTÔNOMA E TOMADA (2P+T) EM CAIXA 2X4" ENGRUTADA NA ALVENARIA H=250cm - VER PROJETO DE PREVENÇÃO E COMBATE A INCÊNDIO.
	LUMINÁRIA DE EMBUTIR EM FORRO (MODULADO OU GESSO), COM CORPO E ALETAS EM CHAPA DE AÇO PINTADA E REFLETOR EM ALUMÍNIO, PARA QUATRO LÂMPADAS FLUORESCENTES TUBULARES 14w. REF.: MODELO 2750, DA ITAIM.
	LUMINÁRIA DE EMBUTIR COM CORPO EM CHAPA DE AÇO FOSFATIZADA E PINTURA ELETROSTÁTICA NA COR BRANCA. REFLETORES PARABÓLICOS EM ALUMÍNIO ANODIZADO DE ALTA REFLETÂNCIA E ALETAS EM CHAPA DE AÇO COM PINTURA ELETROSTÁTICA COR BRANCA. PARA DUAS LÂMPADAS FLUORESCENTES COMPACTAS DE 23w. REF.: MODELO PP91-E2E27, DA LUMIDEC.
	PROJETOR DE SOBREPOR COM FOCO ORIENTÁVEL, COM CORPO EM ALUMÍNIO PINTADO E ALETAS DE RESFRIAMENTO. REFLETOR SIMÉTRICO EM ALUMÍNIO TEXTURIZADO ANODIZADO DE ALTO BRILHO E DIFUSOR EM VIDRO PLANO TEMPERADO TRANSPARENTE. PARA 1 LÂMPADA HALÓGENA BILATERAL (potão) de 200w. REF.: MODELO GUAR, DA ITAIM.
	LUMINÁRIA TIPO BALIZADOR, DE EMBUTIR, COM CORPO E GRADE FRONTAL DE PROTEÇÃO EM ALUMÍNIO INJETADO COM ACABAMENTO EM PINTURA ELETROSTÁTICA COR BRANCA. DIFUSOR EM VIDRO PLANO TEMPERADO ATÉXADO. PARA UMA LÂMPADA FLUORESCENTE COMPACTA ELETRÔNICA DE 20w. REF.: MODELO PIROPO, DA ITAIM.
	LUMINÁRIA TIPO ARANDELA, COM CORPO E GRADE FRONTAL DE PROTEÇÃO EM ALUMÍNIO FUNDIDO. DIFUSOR EM VIDRO TRANSPARENTE FRISADO, PARA UMA LÂMPADA FLUORESCENTE COMPACTA 20w. INSTALAR CONDULETE MÚLTIPLO COM FURO PARA SAÍDA DOS CONDUTORES DE ALIMENTAÇÃO. REF.: MODELO TATU, DA ITAIM. H=220cm DO PISO.
	LUMINÁRIA TIPO ARANDELA, COM CORPO ALUMÍNIO EXTRUDADO, PINTURA MICROTEXTURIZADA NA COR BRANCA E DIFUSOR EM VIDRO TRANSPARENTE. PARA DUAS LÂMPADAS FLUORESCENTES COMPACTA 9w. REF.: MODELO AR68-S2E27E (PARA ÁREA EXTERNA), DA LUMIDEC. INSTALAR COM H=240cm DO PISO.
	PROJETOR DE SOBREPOR COM FOCO ORIENTÁVEL, CORPO EM ALUMÍNIO INJETADO, COM ALETAS PARA DISSIPAÇÃO DE CALOR. REFLETOR ASSIMÉTRICO EM ALUMÍNIO TEXTURIZADO ANODIZADO DE ALTO BRILHO. DIFUSOR EM VIDRO PLANO TEMPERADO TRANSPARENTE COM BORDA EM SILK SCREEN PRETO. POSSUI ALOJAMENTO PARA EQUIPAMENTO AUXILIAR NO CORPO DA LUMINÁRIA. GRAU DE PROTEÇÃO IP=65, PARA 1 LÂMPADA VAPOR DE SÓDIO TUBULAR 250w. REF.: PROJETO APIAY-A, DA ITAIM.
	LUMINÁRIA CIRCULAR DE SOBREPOR TIPO ARANDELA, COM CORPO EM ALUMÍNIO REPUSSADO E PINTURA ELETROSTÁTICA COR PRETO. REFLETOR SIMÉTRICO EM ALUMÍNIO ANODIZADO E DIFUSOR EM VIDRO PLANO TEMPERADO TRANSPARENTE. ALOJAMENTO PARA OS EQUIPAMENTOS AUXILIARES NA PRÓPRIA LUMINÁRIA. PARA 1 LÂMPADA VAPOR DE SÓDIO TUBULAR DE 70w. REF.: MODELO SODALITA-A, DA ITAIM. INSTALAR COM H=400cm DO PISO.
	LUMINÁRIA DE SOBREPOR TIPO PROJETO, COM FOCO ORIENTÁVEL, CORPO EM ALUMÍNIO FUNDIDO E PINTURA ELETROSTÁTICA COR PRETO E VISOR EM VIDRO TEMPERADO TRANSPARENTE. GRAU DE PROTEÇÃO IP=65, PARA 1 LÂMPADA HALÓGENA PAR-20 DE 50w. REF. MODELO TRÓIA-P DA ITAIM.

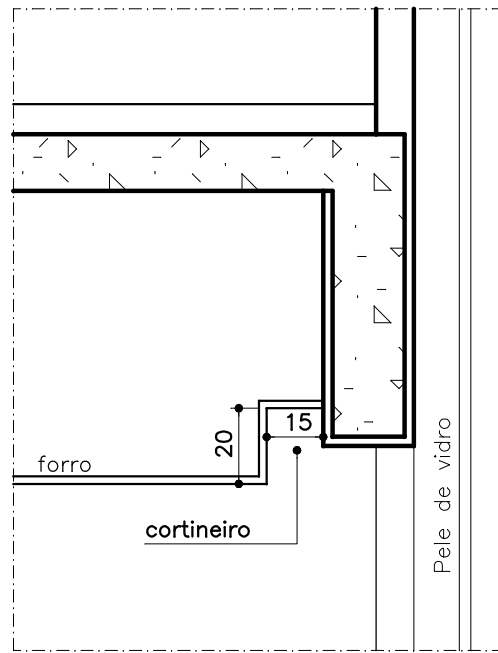

### SEÇÃO 1

Escala 1:20

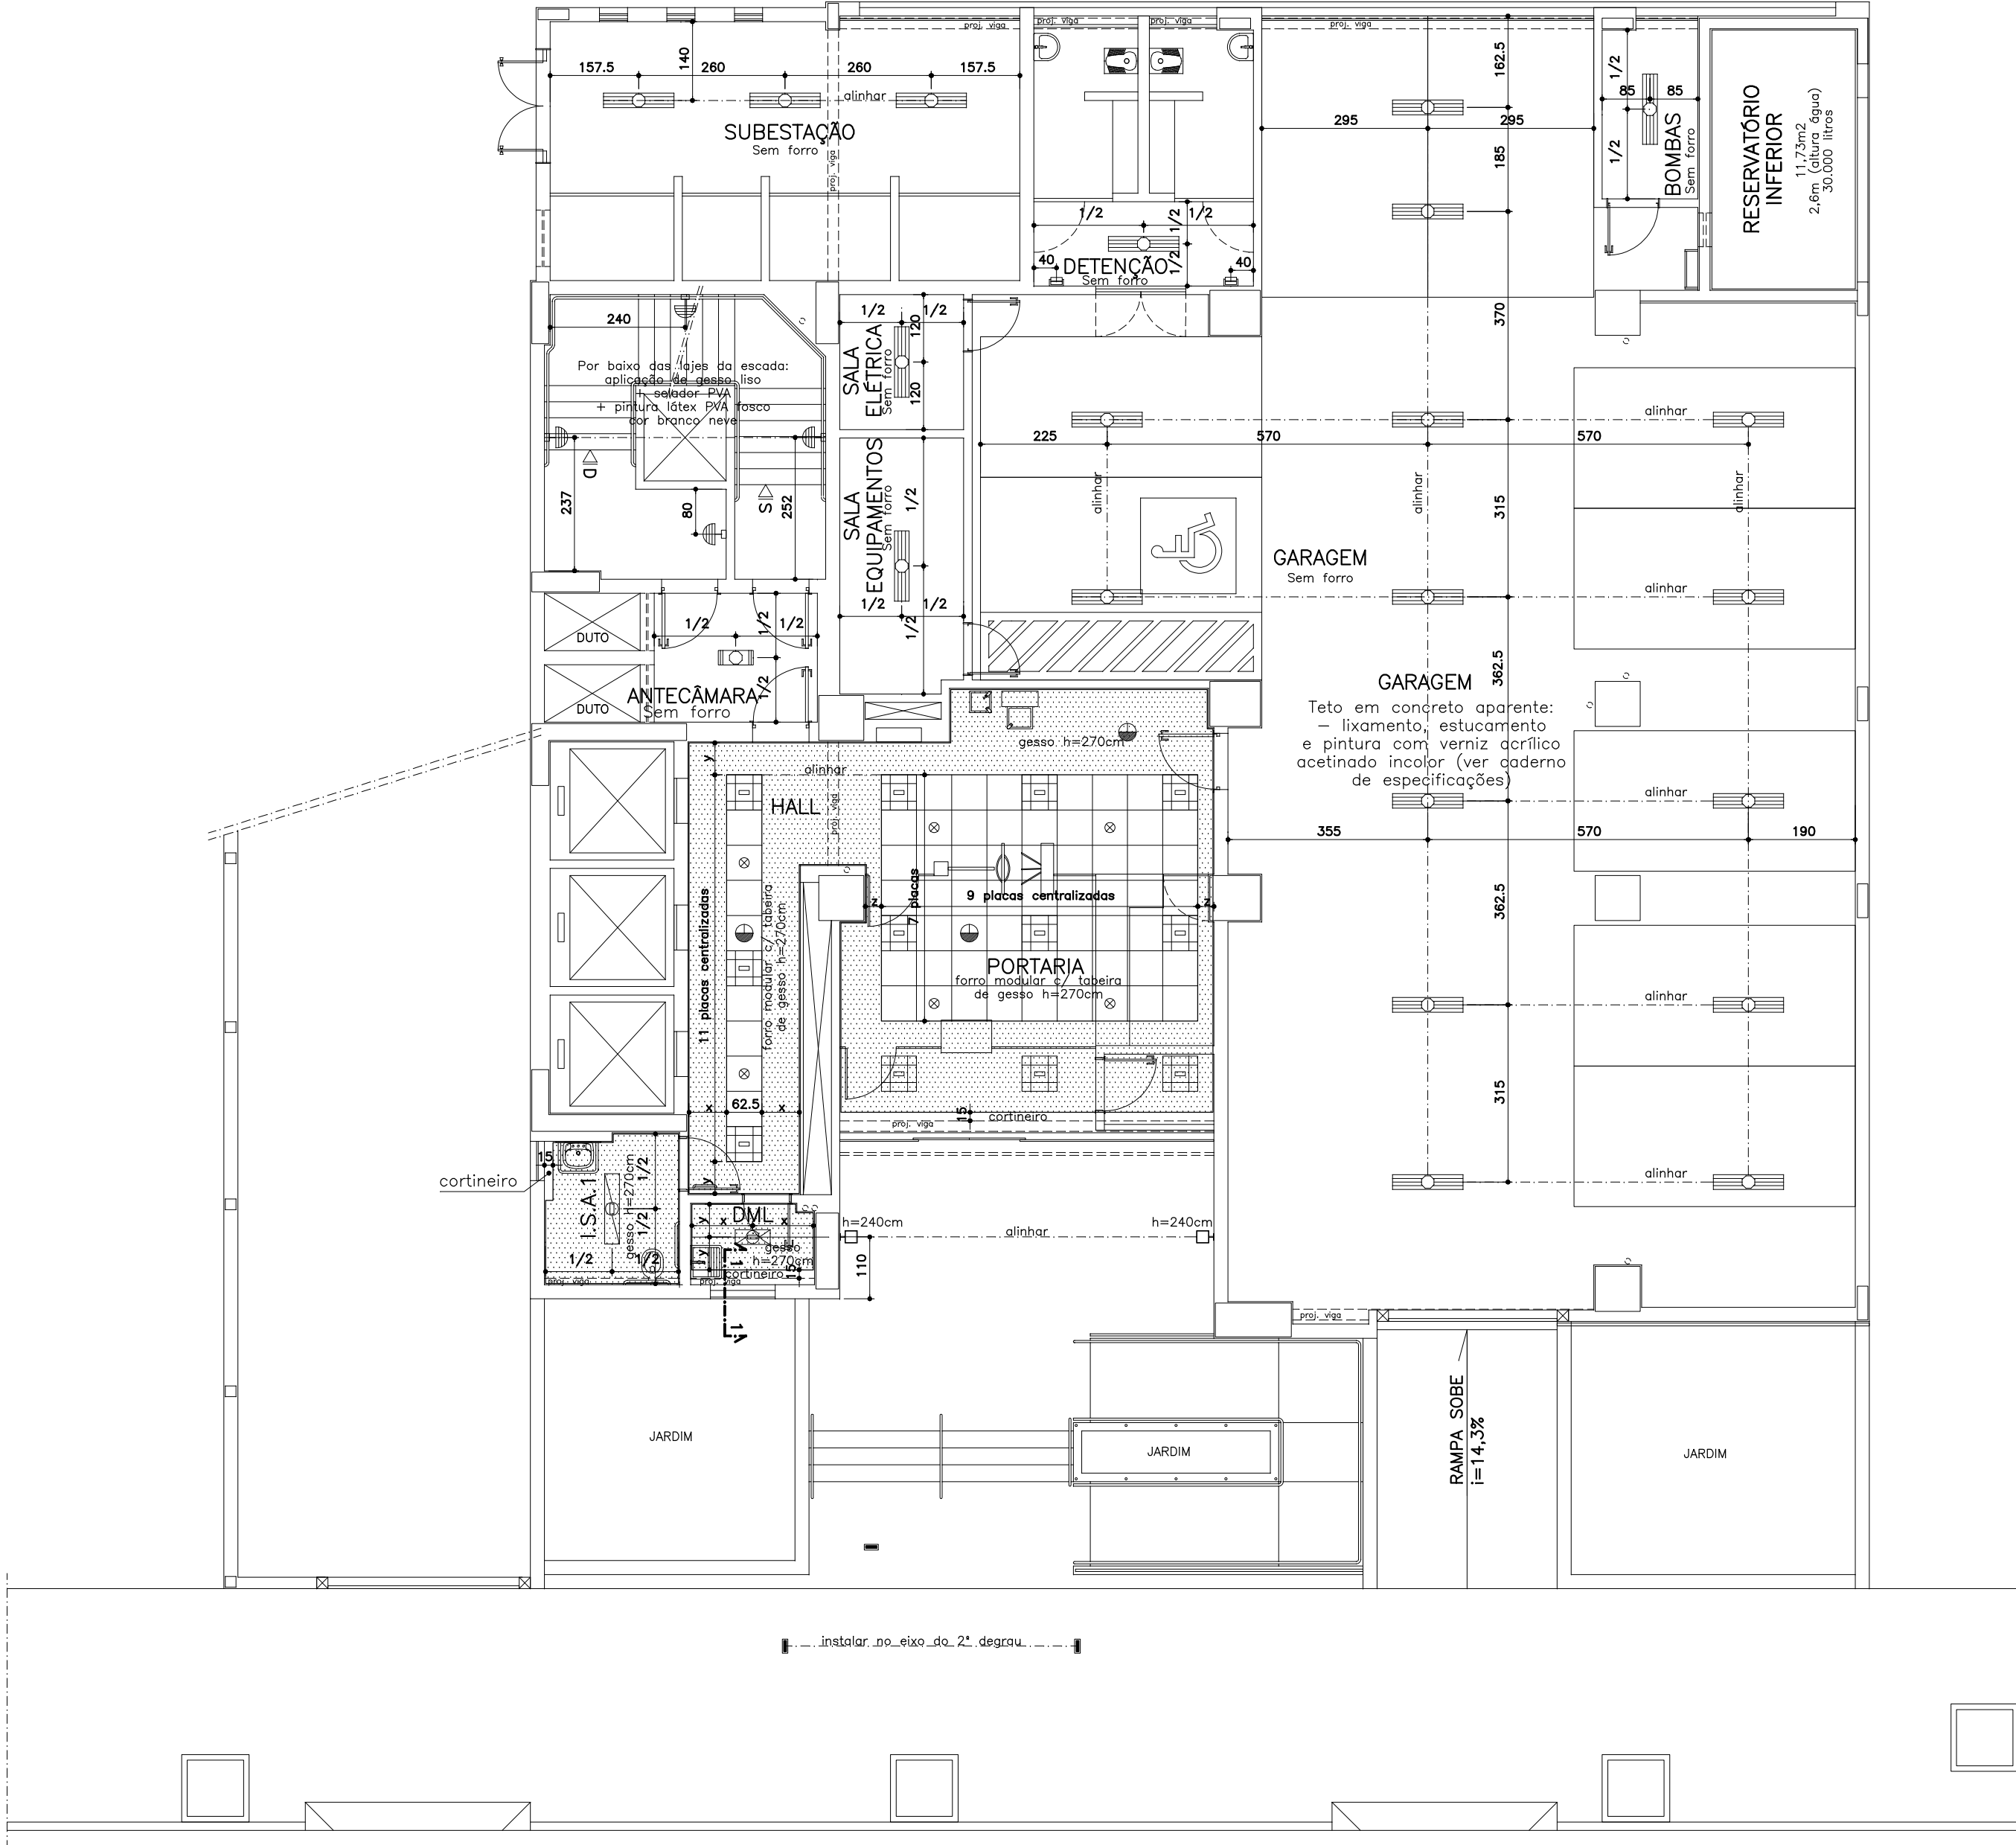

OBS.:  
- TODOS OS CÔMODOS SEM FORRO TERÃO COMO ACABAMENTO:  
Emassamento + selador PVA + pintura látex PVA fosco cor branco neve


### PLANTA TÉRREO

ESCALA 1:100

OBS.: CONFERIR MEDIDAS NO LOCAL.

REVISÕES	DESCRIÇÃO	DATA	POR
REV-01	Compatibilização com projetos complementares	26/08/14	DTDA
REV-00	INICIAL: enviado para elaboração dos complementares	19/03/14	DTDA


PROMOTORIAS DE JUSTIÇA DE GOVERNADOR VALADARES - MG		
DETALHAMENTO: FORRO		
DETALHE:	PLANTA DE FORRO E LUMINOTECNICO	REVISÃO 00
CONTEÚDO:	PLANTA SUBSOLO E TERREO	24/01/14
DESENHO:	Daniela Teixeira Diniz Andrade	FOLHA: 01/05

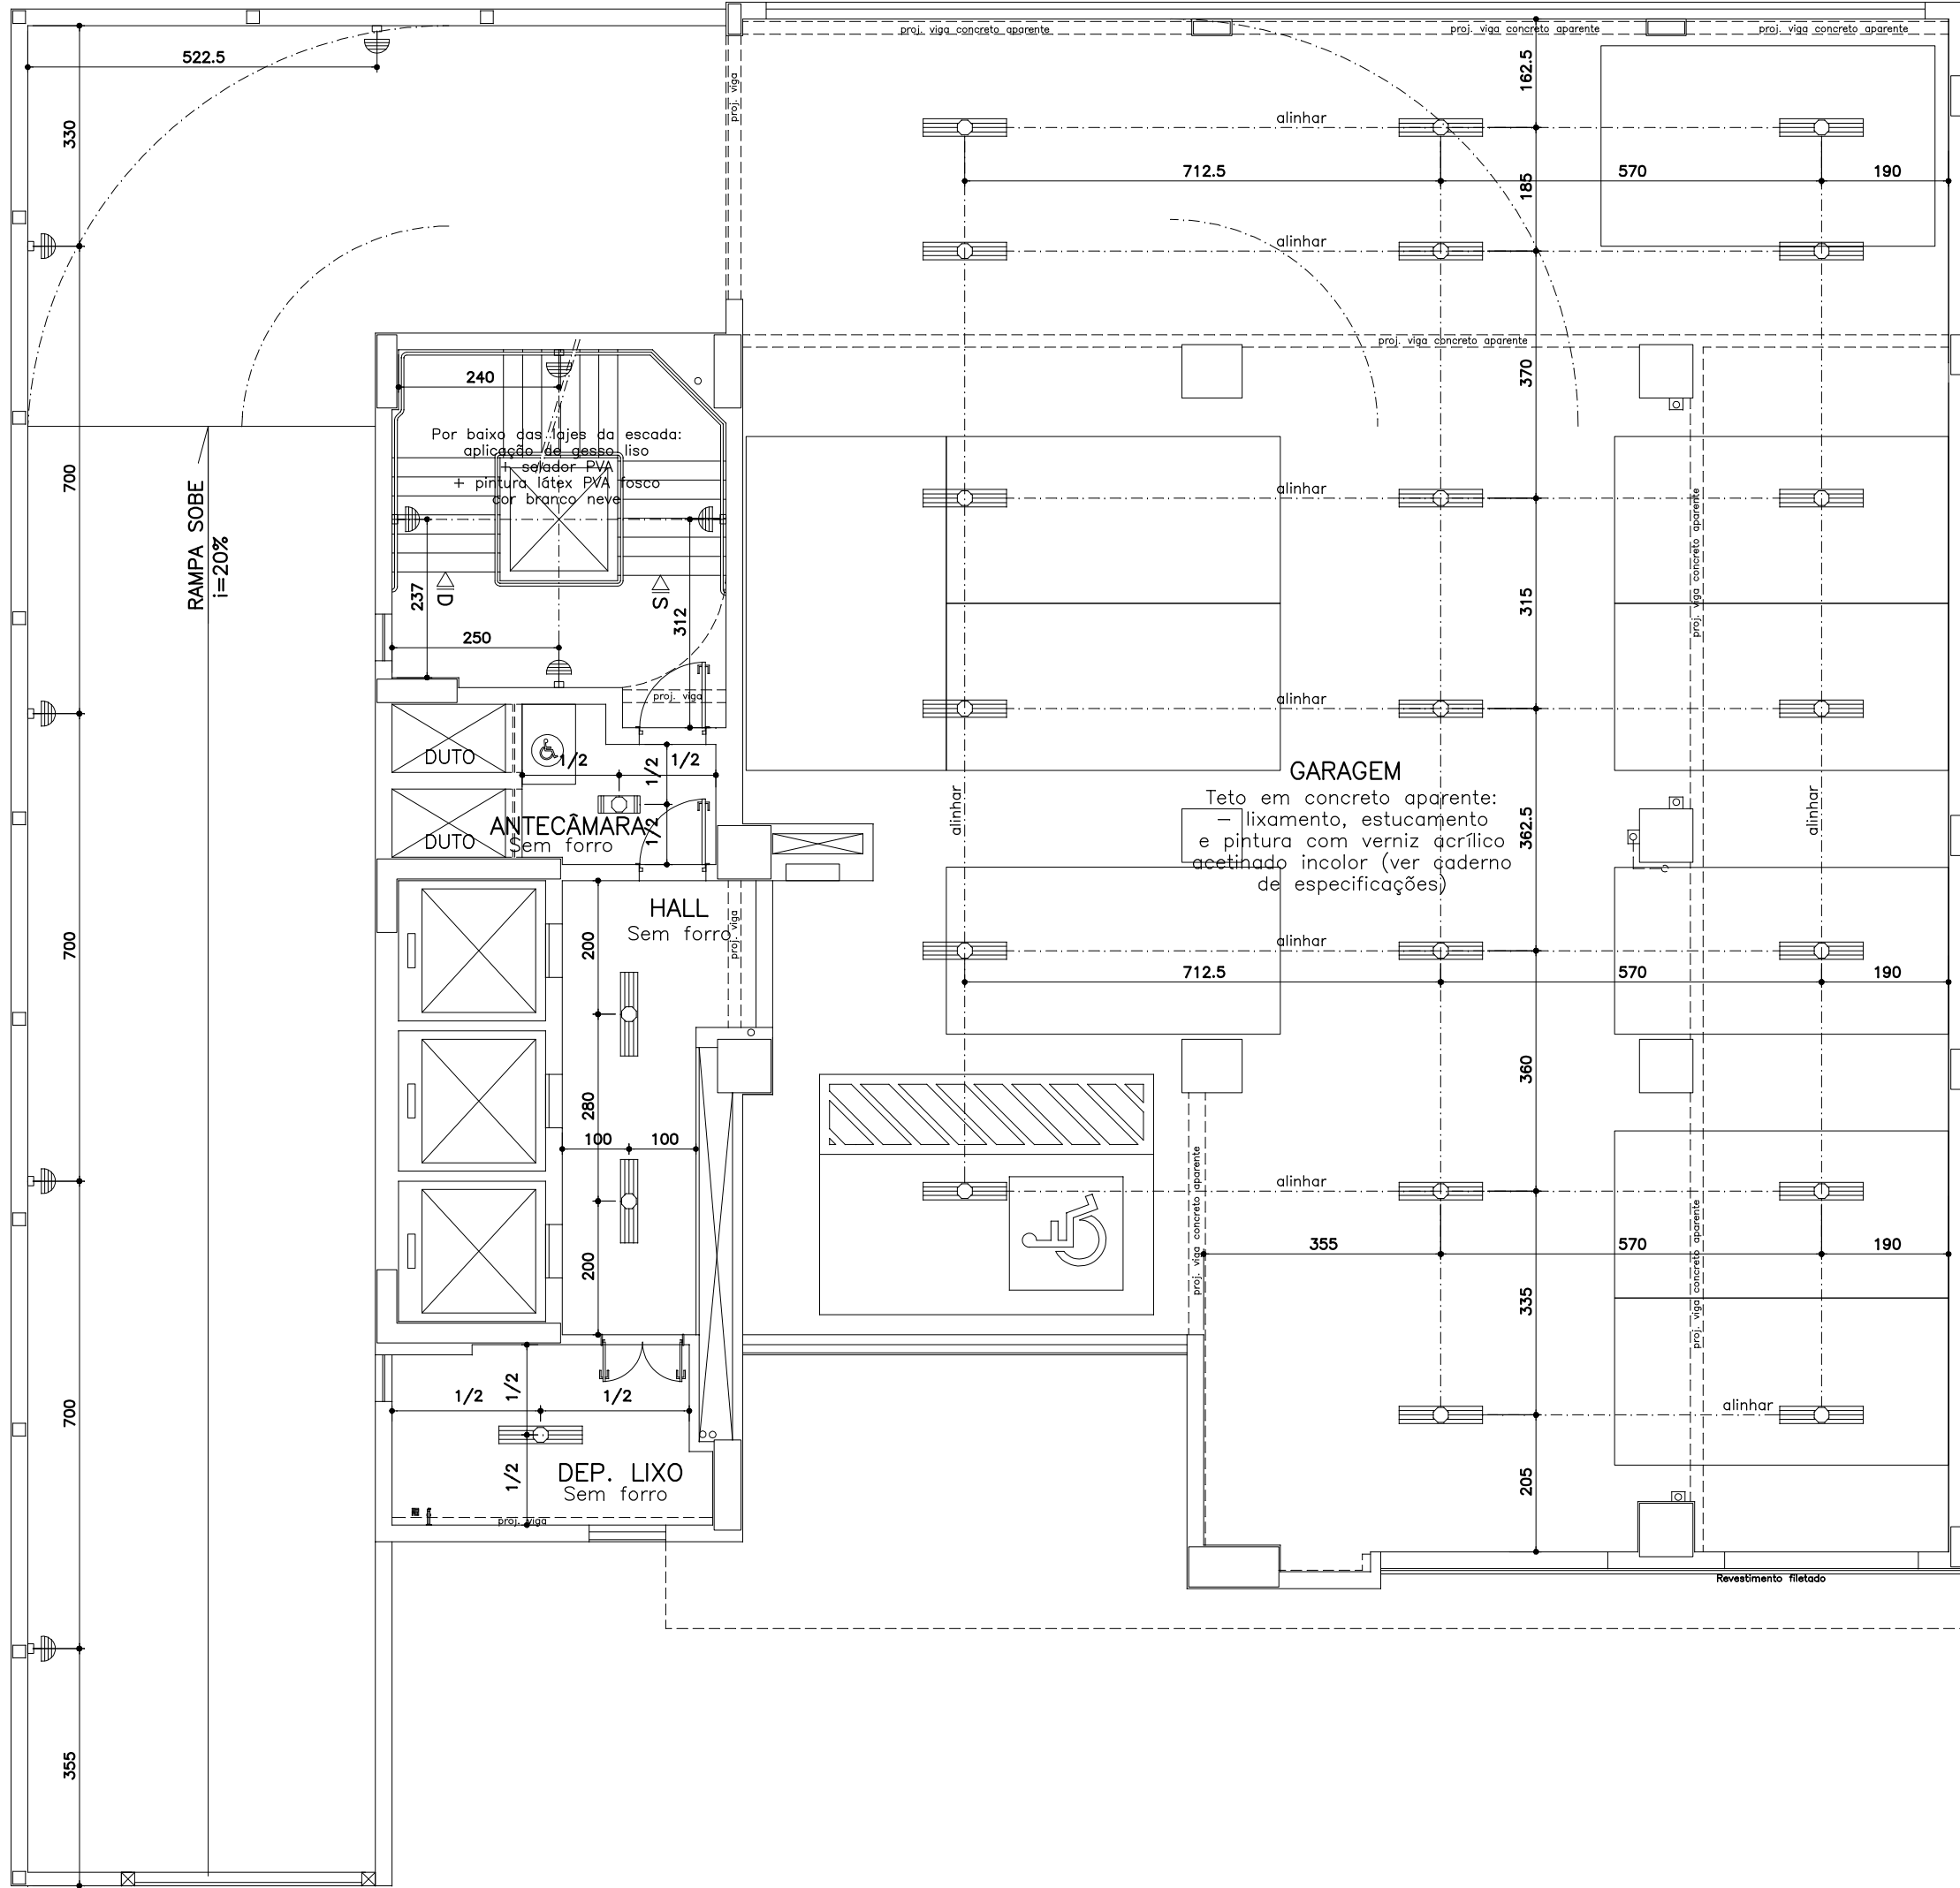


OBS.:  
- TODOS OS CÔMODOS SEM FORRO TERÃO COMO ACABAMENTO:  
Emassamento + selador PVA + pintura látex PVA fosco cor branco neve

### PLANTA GARAGEM


ESCALA 1:100

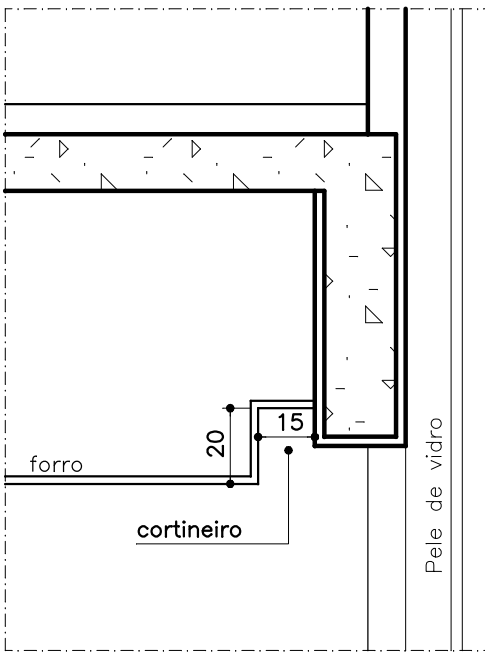

SEÇÃO 1  
Escala 1:20

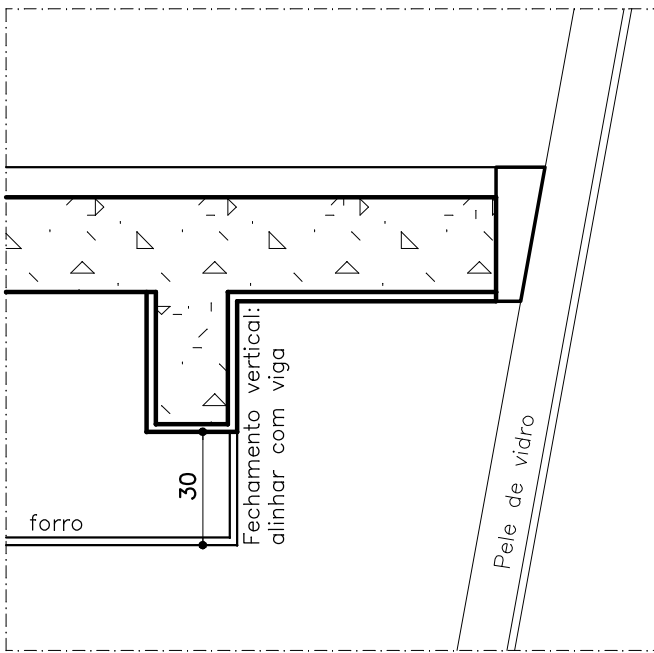

SEÇÃO 2  
Escala 1:20

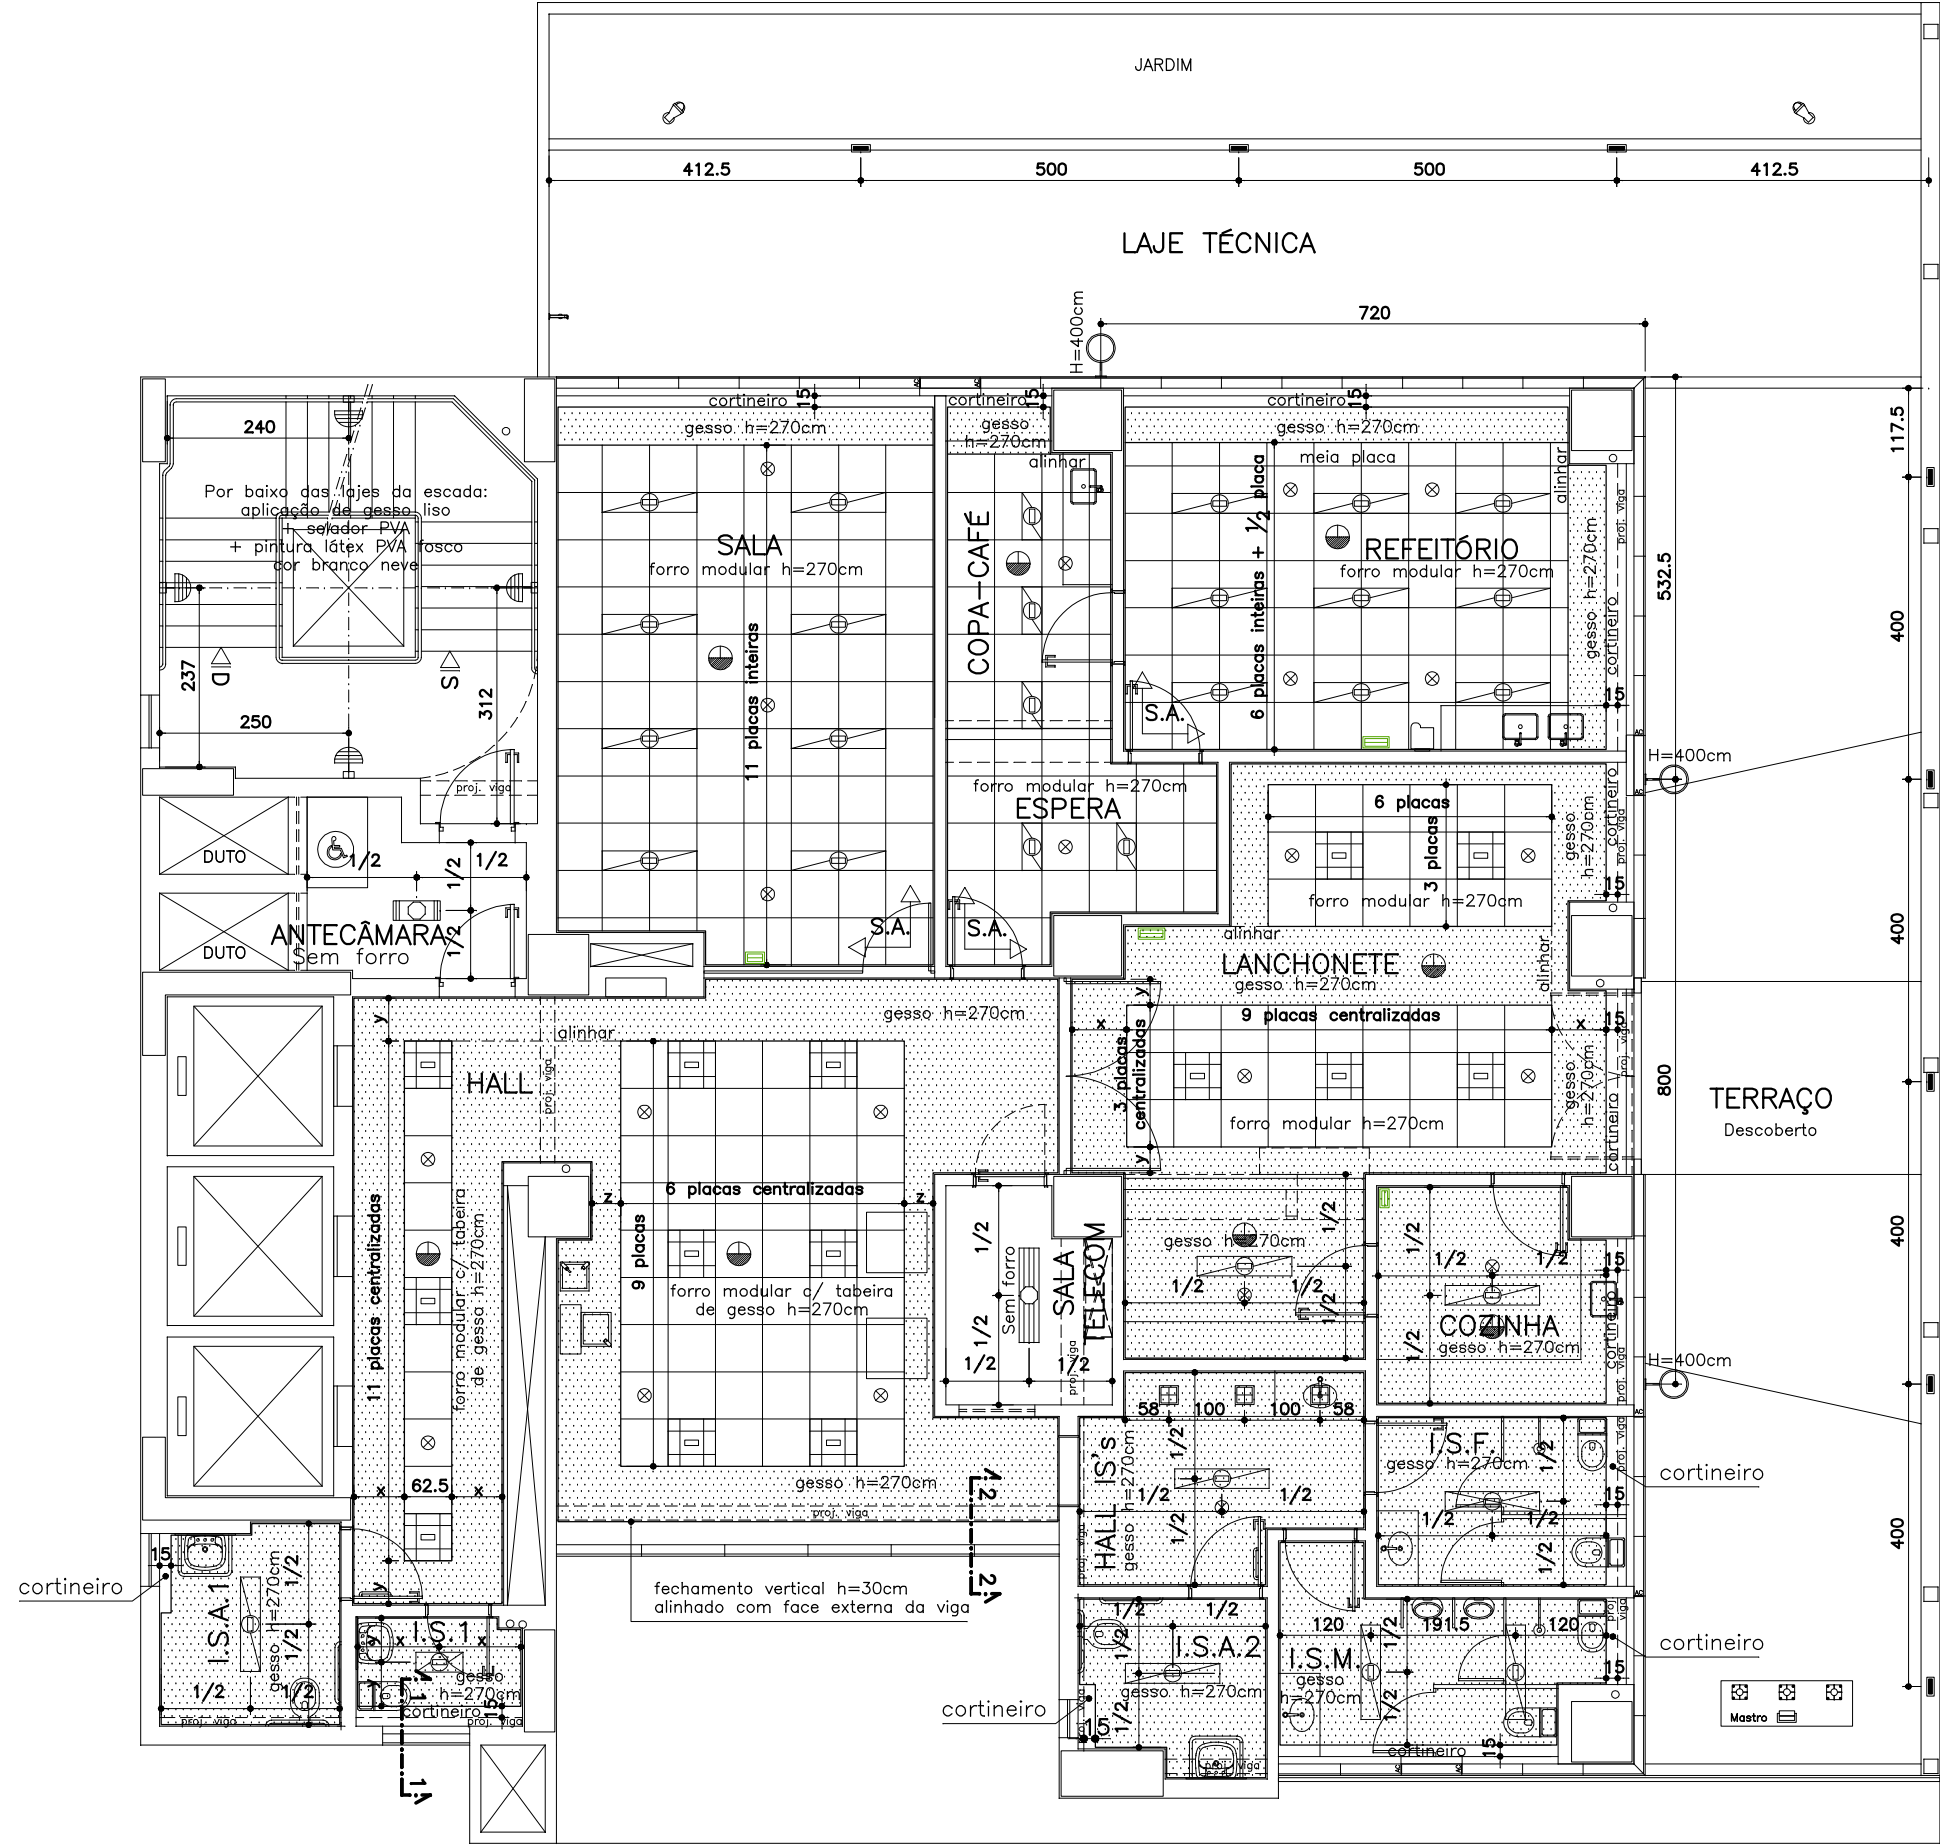

OBS.:  
- TODOS OS CÔMODOS SEM FORRO TERÃO COMO ACABAMENTO:  
Emassamento + selador PVA + pintura látex PVA fosco cor branco neve

### PLANTA PILOTIS


ESCALA 1:100

OBS.: CONFERIR MEDIDAS NO LOCAL


REVISÃO	DESCRIÇÃO	DATA	POR
REV-01	Compatibilização com projetos complementares	26/08/14	DTDA
REV-00	INICIAL: enviado para elaboração das complementares	19/03/14	DTDA

PROMOTORIAS DE JUSTIÇA DE GOVERNADOR VALADARES – MG		
DETALHAMENTO: FORRO		
DETALHE:	PLANTA DE FORRO E LUMINOTECNICO	REVISÃO 00
CONTEÚDO:	PLANTA GARAGEM E PILOTIS	24/01/14
DESENHO:	Daniela Teixeira Diniz Andrade	FOLHA: 02/05




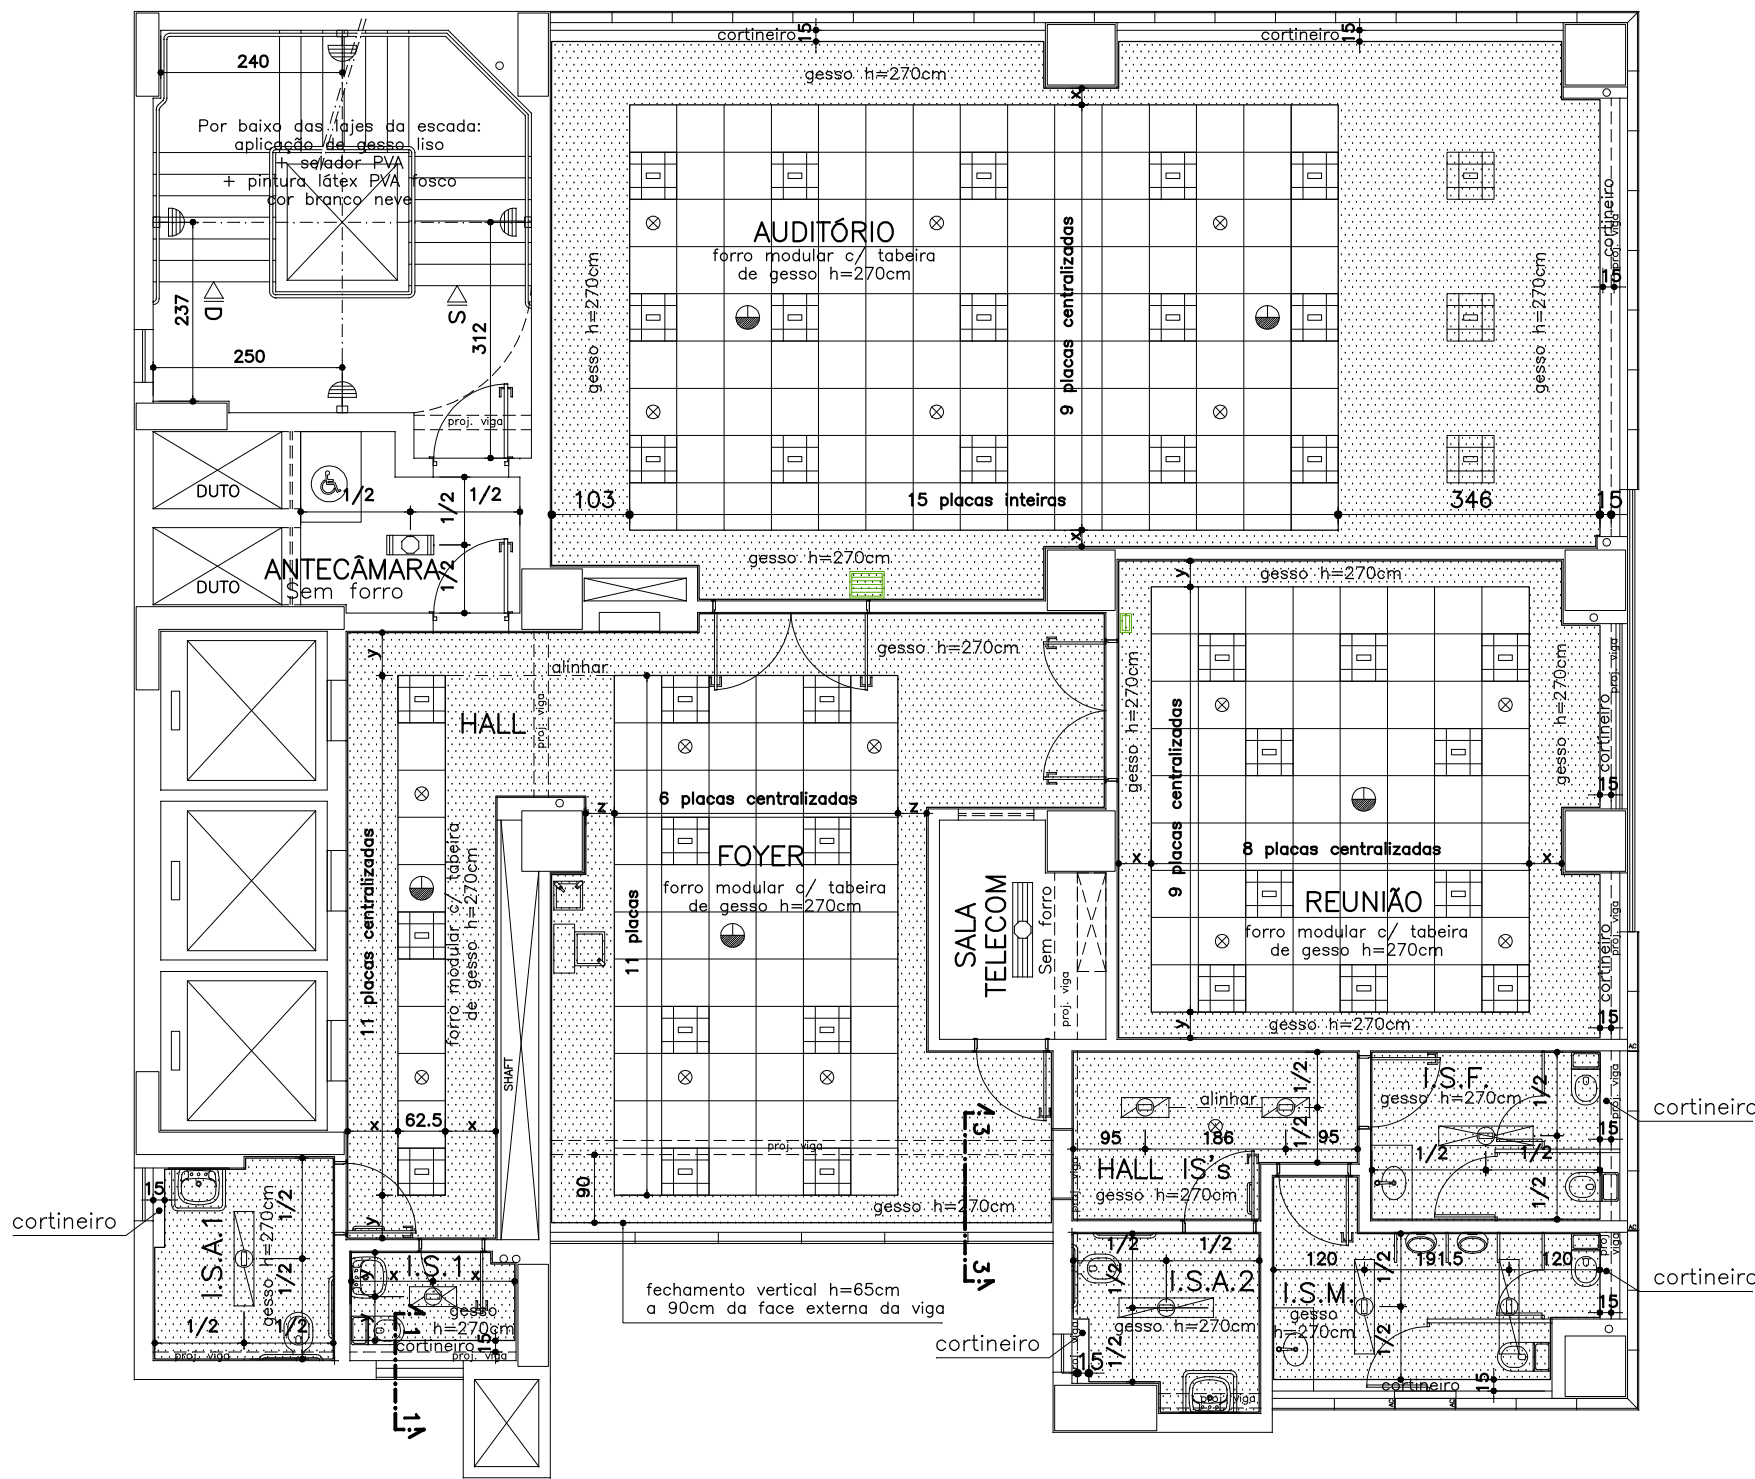


PLANTA 1º ANDAR  
ESCALA 1:100

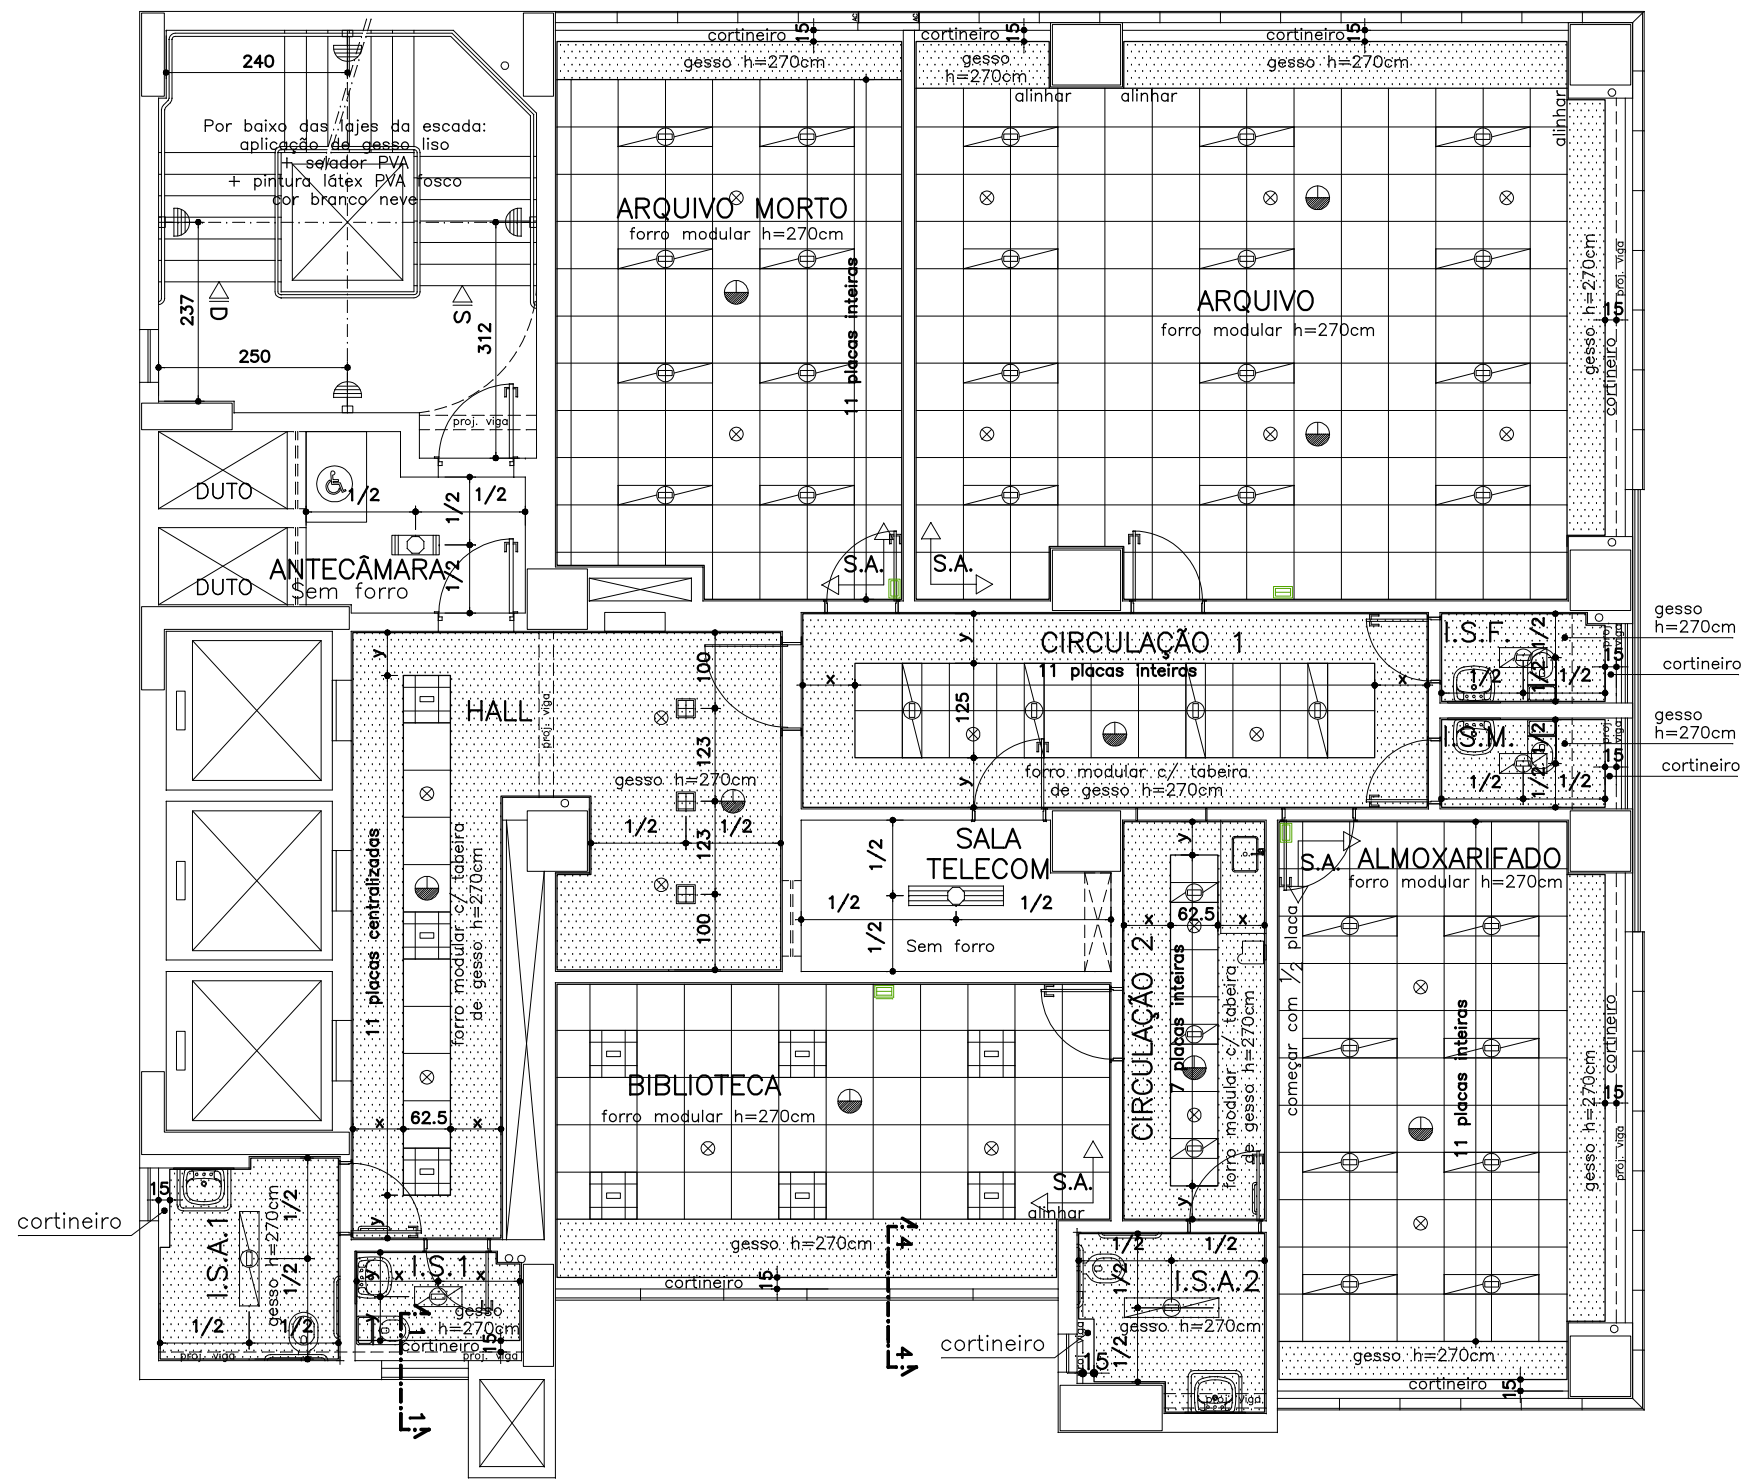

PLANTA 2º ANDAR  
ESCALA 1:100

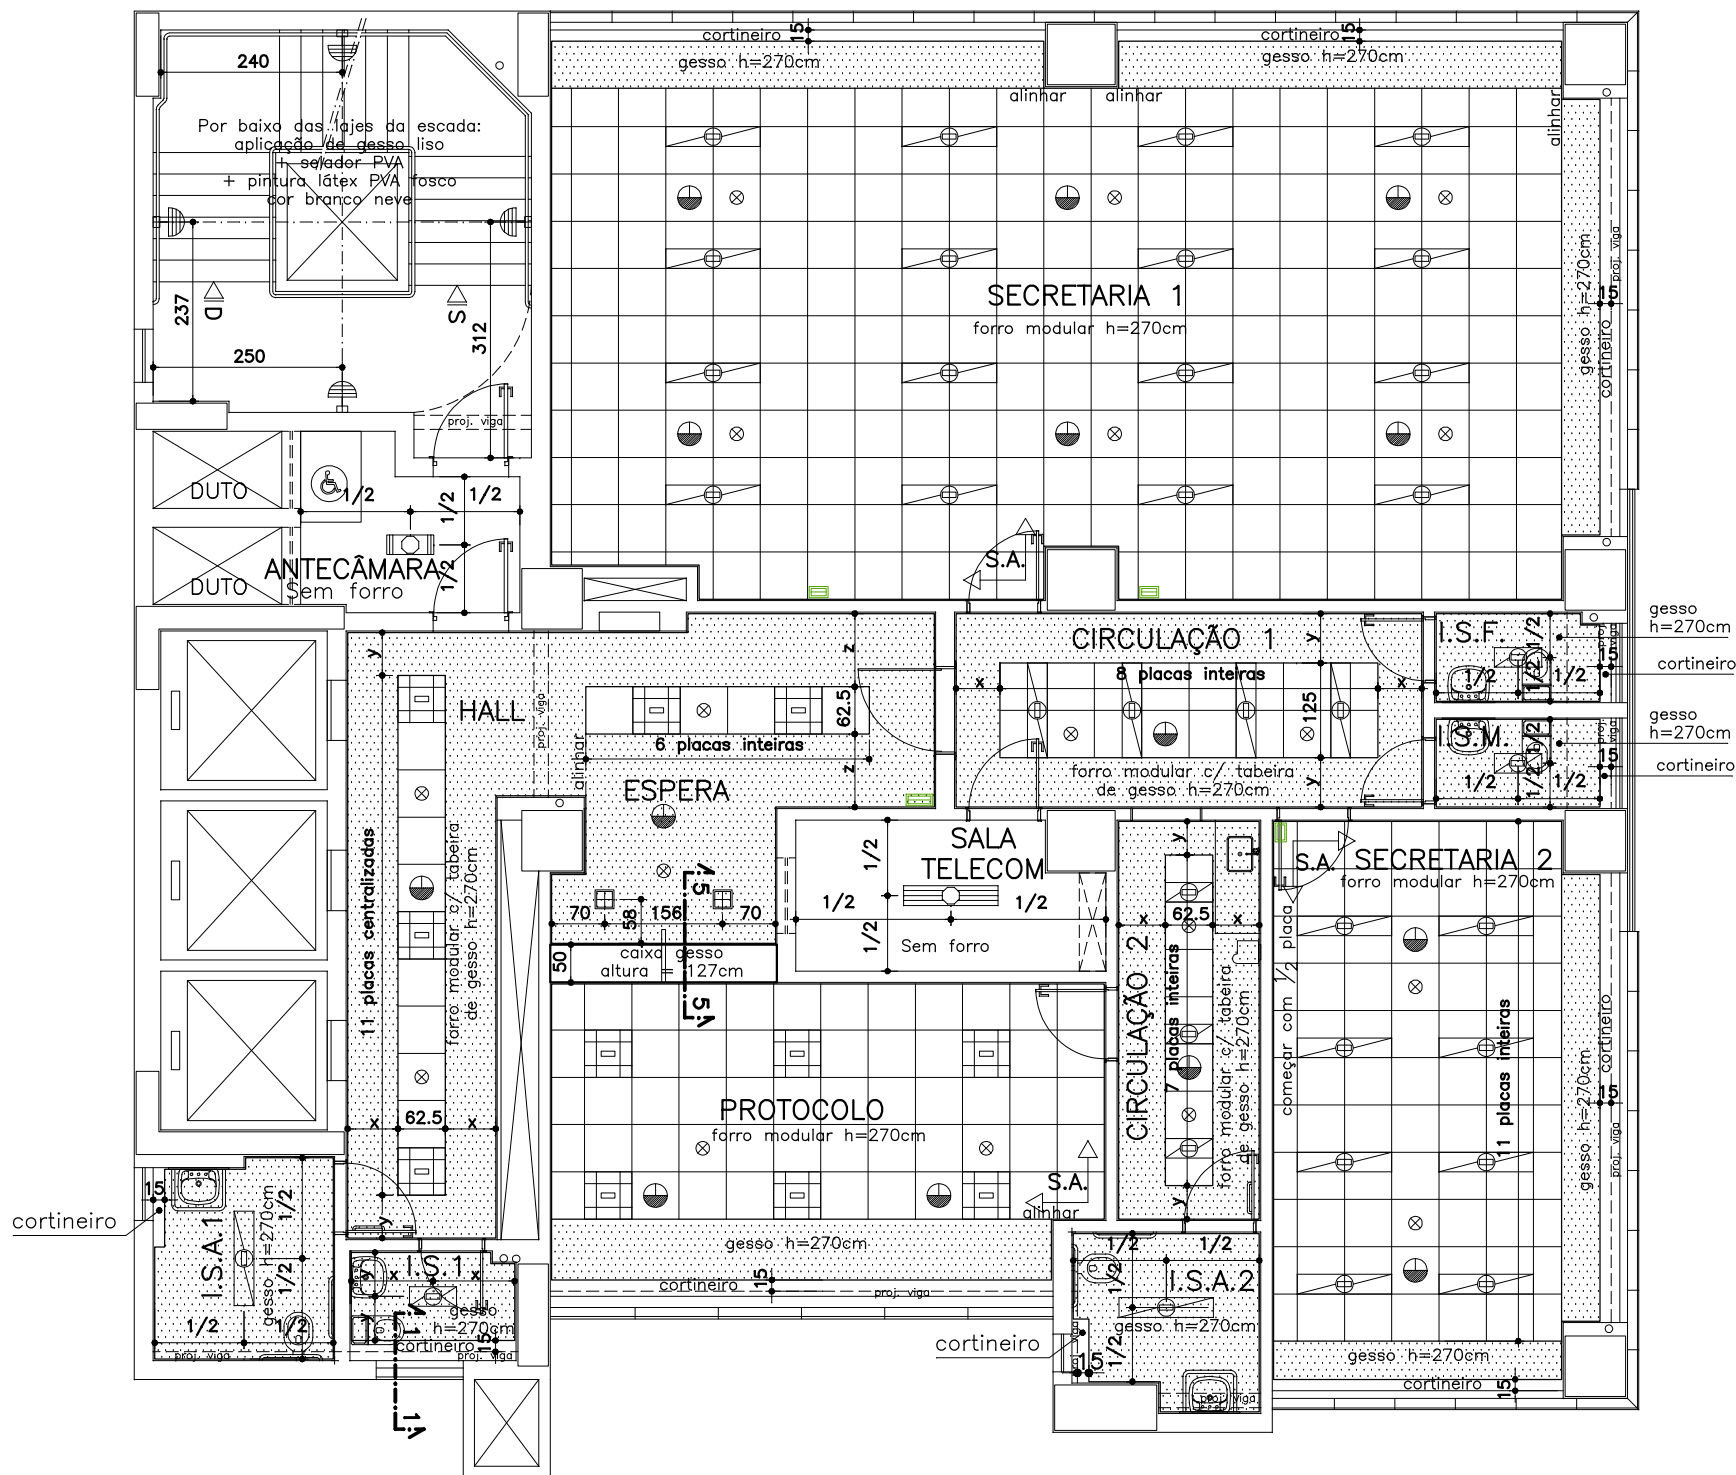


PLANTA 3º ANDAR  
ESCALA 1:100

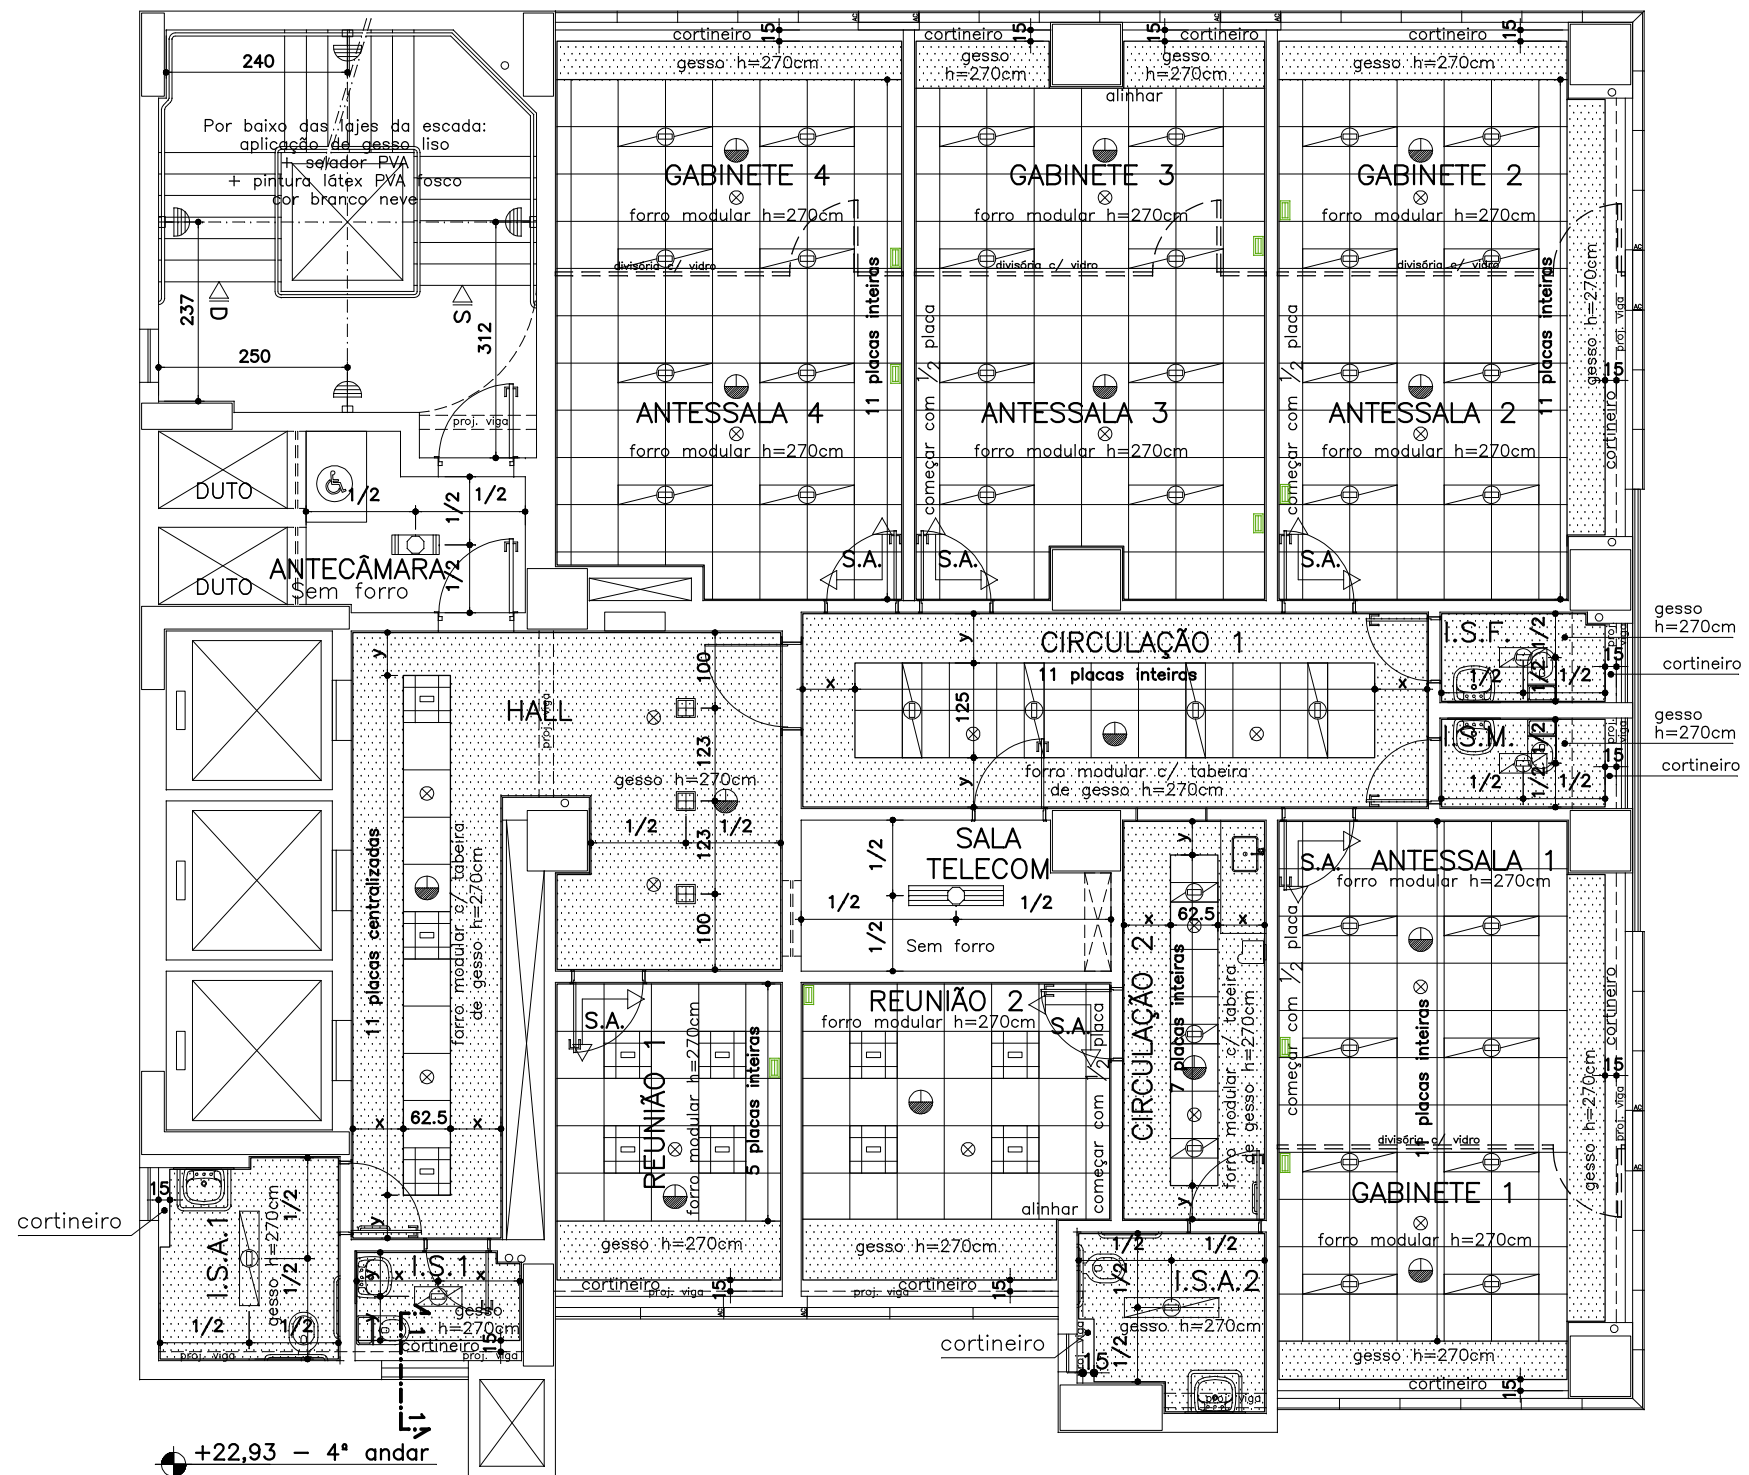


PLANTA 4º E 5º ANDAR  
ESCALA 1:100


LEGENDA	
SÍMBOLO	ESPECIFICAÇÃO DA LUMINÁRIA
	LUMINÁRIA DE SOBREPOR COM CORPO EM CHAPA DE AÇO PINTADA E REFLETOR EM ALUMÍNIO, PARA DUAS LÂMPADAS FLUORESCENTES 14w. REF.: MODELO 3007, DA ITAM.
	LUMINÁRIA DE SOBREPOR COM CORPO EM CHAPA DE AÇO PINTADA E REFLETOR EM ALUMÍNIO, PARA DUAS LÂMPADAS FLUORESCENTES 28w. REF.: MODELO 3007, DA ITAM.
	LUMINÁRIA DE EMBUTIR COM CORPO E ALETAS EM CHAPA DE AÇO PINTADA E REFLETOR EM ALUMÍNIO, PARA DUAS LÂMPADAS FLUORESCENTES 14w. REF.: MODELO 2006, DA ITAM.
	LUMINÁRIA DE EMBUTIR COM CORPO E ALETAS EM CHAPA DE AÇO PINTADA E REFLETOR EM ALUMÍNIO, PARA DUAS LÂMPADAS FLUORESCENTES 28w. REF.: MODELO 2006, DA ITAM.
	CONJUNTO DE LUMINÁRIA DE EMERGÊNCIA AUTÔNOMA E TOMADA (2P+T) EM CAIXA 2X4" EMBUTIDA NA ALVENARIA H=250cm - VER PROJETO DE PREVENÇÃO E COMBATE A INCÊNDIO.
	LUMINÁRIA DE EMBUTIR EM FORRO (MODULADO OU GESSO), COM CORPO E ALETAS EM CHAPA DE AÇO PINTADA E REFLETOR EM ALUMÍNIO, PARA QUATRO LÂMPADAS FLUORESCENTES TUBULARES 14w. REF.: MODELO 2750, DA ITAM.
	LUMINÁRIA DE EMBUTIR COM CORPO EM CHAPA DE AÇO FOSFATIZADA E PINTURA ELETROSTÁTICA NA COR BRANCA, REFLETORES PARABÓLICOS EM ALUMÍNIO ANODIZADO DE ALTA REFLETÂNCIA E ALETAS EM CHAPA DE AÇO COM PINTURA ELETROSTÁTICA COR BRANCA, PARA DUAS LÂMPADAS FLUORESCENTES COMPACTAS DE 23w. REF.: MODELO PF91-E2E27, DA LUMIDEC.
	PROJETOR DE SOBREPOR COM FOCO ORIENTÁVEL, COM CORPO EM ALUMÍNIO PINTADO E ALETAS DE RESFRIAMENTO, REFLETOR SIMÉTRICO EM ALUMÍNIO TEXTURIZADO ANODIZADO DE ALTO BRILHO E DIFUSOR EM VIDRO PLANO TEMPERADO TRANSPARENTE. PARA 1 LÂMPADA HALÓGENA BILATERAL (palito) de 200w.REF.: MODELO GUAPI, DA ITAM.
	LUMINÁRIA TIPO BALIZADOR, DE EMBUTIR, COM CORPO E GRADE FRONTAL DE PROTEÇÃO EM ALUMÍNIO INJETADO, DIFUSOR EM VIDRO TRANSPARENTE FRISADO, PARA UMA LÂMPADA FLUORESCENTE COMPACTA 20w. INSTALAR CONDULETE MÚLTIPLO COM FURO PARA SAÍDA DOS CONDUTORES DE ALIMENTAÇÃO. REF.: MODELO TATU, DA ITAM. H=250cm DO PISO.
	LUMINÁRIA TIPO ARANDELA, COM CORPO ALUMÍNIO EXTRUDADO, PINTURA MICROTEXTURIZADA NA COR BRANCA E DIFUSOR EM VIDRO TRANSPARENTE, PARA DUAS LÂMPADAS FLUORESCENTES COMPACTA 9w. REF.: MODELO AR69-S2E27E (PARA ÁREA EXTERNA), DA LUMIDEC. INSTALAR COM H=240cm DO PISO.
	PROJETOR DE SOBREPOR COM FOCO ORIENTÁVEL, CORPO EM ALUMÍNIO INJETADO, COM ALETAS PARA DISSIPAÇÃO DE CALOR, REFLETOR ASSIMÉTRICO EM ALUMÍNIO TEXTURIZADO ANODIZADO DE ALTO BRILHO, DIFUSOR EM VIDRO PLANO TEMPERADO TRANSPARENTE COM BORDA EM SILK SCREEN PRETO, POSSUI ALGUMENTO PARA EQUIPAMENTO AUXILIAR NO CORPO DA LUMINÁRIA, GRAU DE PROTEÇÃO IP-65, PARA 1 LÂMPADA VAPOR DE SÓDIO TUBULAR 250w. REF.: PROJETOR APIAY-A, DA ITAM.
	LUMINÁRIA CIRCULAR DE SOBREPOR TIPO ARANDELA, COM CORPO EM ALUMÍNIO REPUXADO E PINTURA ELETROSTÁTICA COR PRETO, REFLETOR SIMÉTRICO EM ALUMÍNIO ANODIZADO E DIFUSOR EM VIDRO PLANO TEMPERADO TRANSPARENTE, ALOJAMENTO PARA OS EQUIPAMENTOS AUXILIARES NA PRÓPRIA LUMINÁRIA, PARA 1 LÂMPADA VAPOR DE SÓDIO TUBULAR DE 70w. REF.: MODELO SODALTA-A, DA ITAM. INSTALAR COM H=400cm DO PISO.
	LUMINÁRIA DE SOBREPOR TIPO PROJETOR, COM FOCO ORIENTÁVEL, CORPO EM ALUMÍNIO FUNDO E PINTURA ELETROSTÁTICA COR PRETO E VISOR EM VIDRO TEMPERADO TRANSPARENTE, GRAU DE PROTEÇÃO IP-65, PARA 1 LÂMPADA HALÓGENA PAR-20 DE 50w. REF. MODELO TROIA-P DA ITAM.

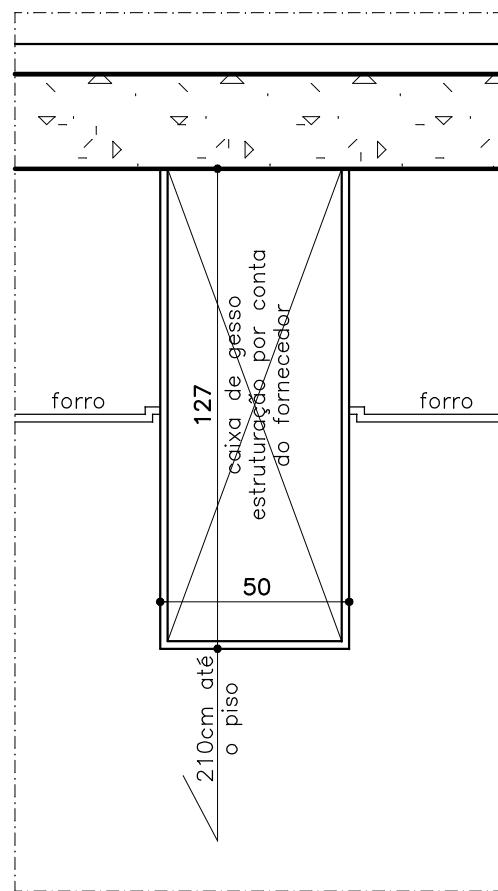


SEÇÃO 5  
Escala 1:20

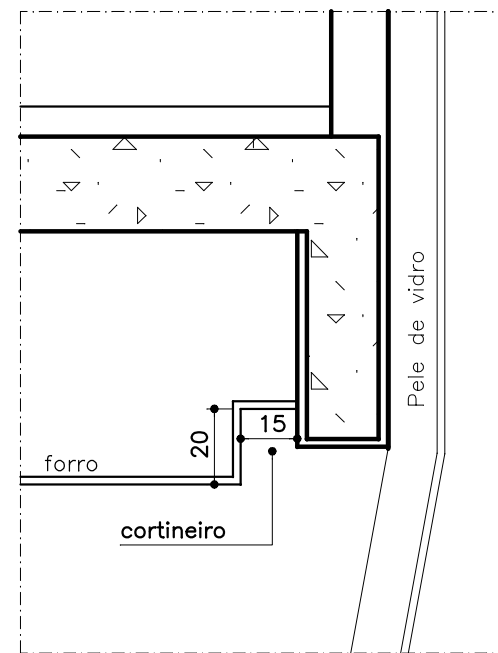

SEÇÃO 4  
Escala 1:20

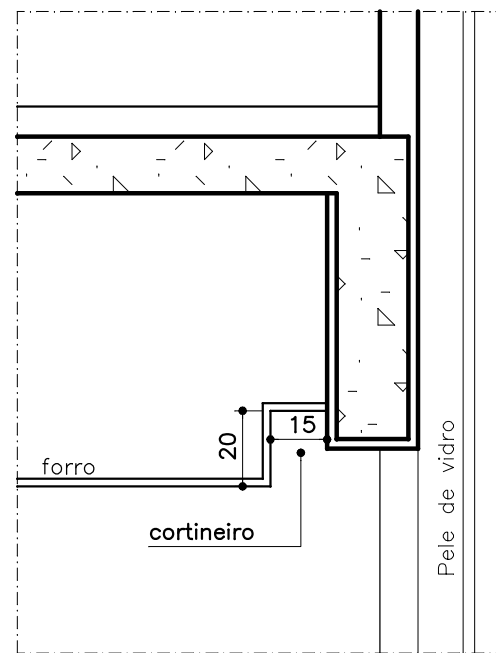

SEÇÃO 1  
Escala 1:20

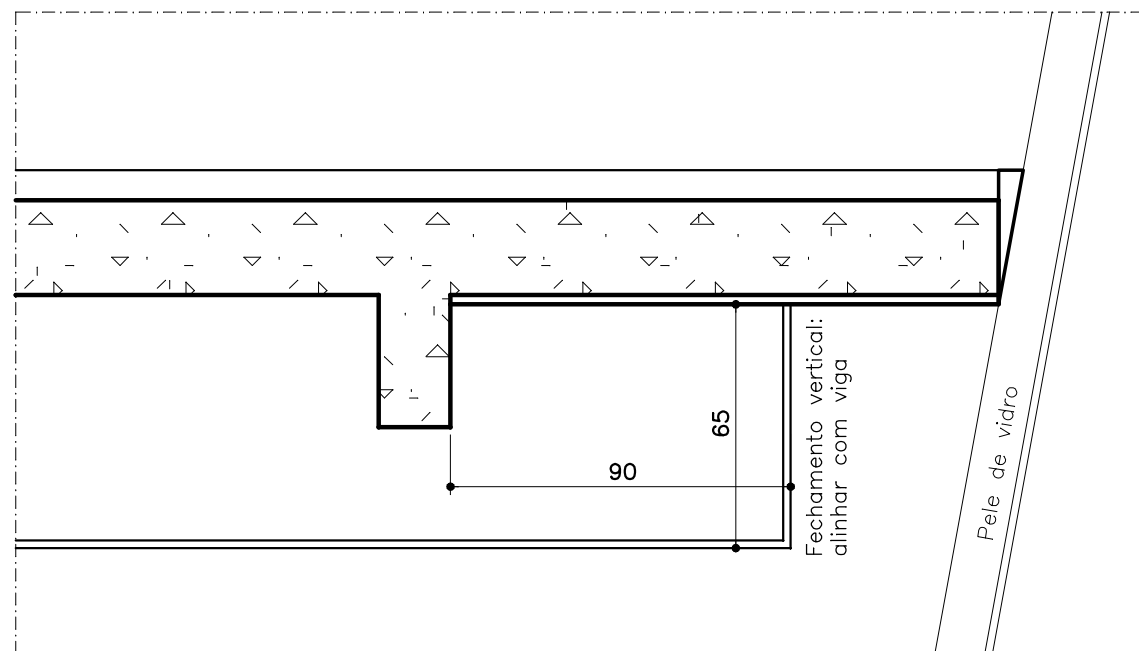






SEÇÃO 3  
Escala 1:20

OBS.: CONFERIR MEDIDAS NO LOCAL.

REVISÕES	DESCRIÇÃO	DATA	POR
REV-01	Compatibilização com projetos complementares	26/08/14	DTDA
REV-00	INICIAL: enviado para elaboração das complementares	19/03/14	DTDA

PROMOTORIAS DE JUSTIÇA DE GOVERNADOR VALADARES - MG		
DETALHAMENTO: FORRO		
DETALHE:	PLANTA DE FORRO E LUMINOTECNICO	REVISÃO 00
CONTEÚDO:	PLANTAS: 1º ANDAR, 2º ANDAR, 3º ANDAR, 4º E 5º ANDAR	24/01/14
DESENHO:	Daniela Teixeira Diniz Andrade	FOLHA: 03/05



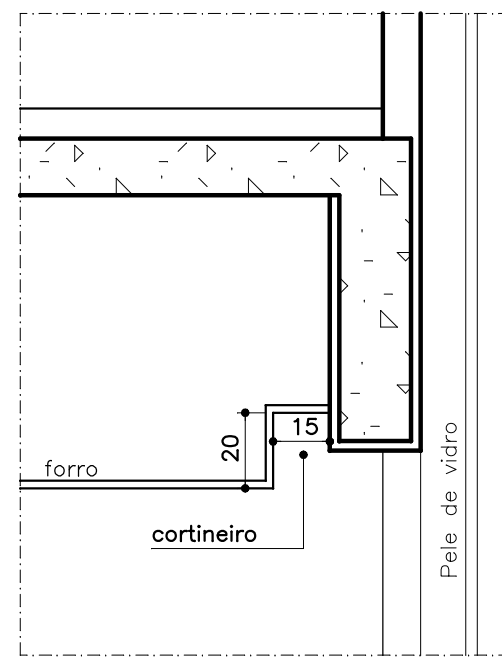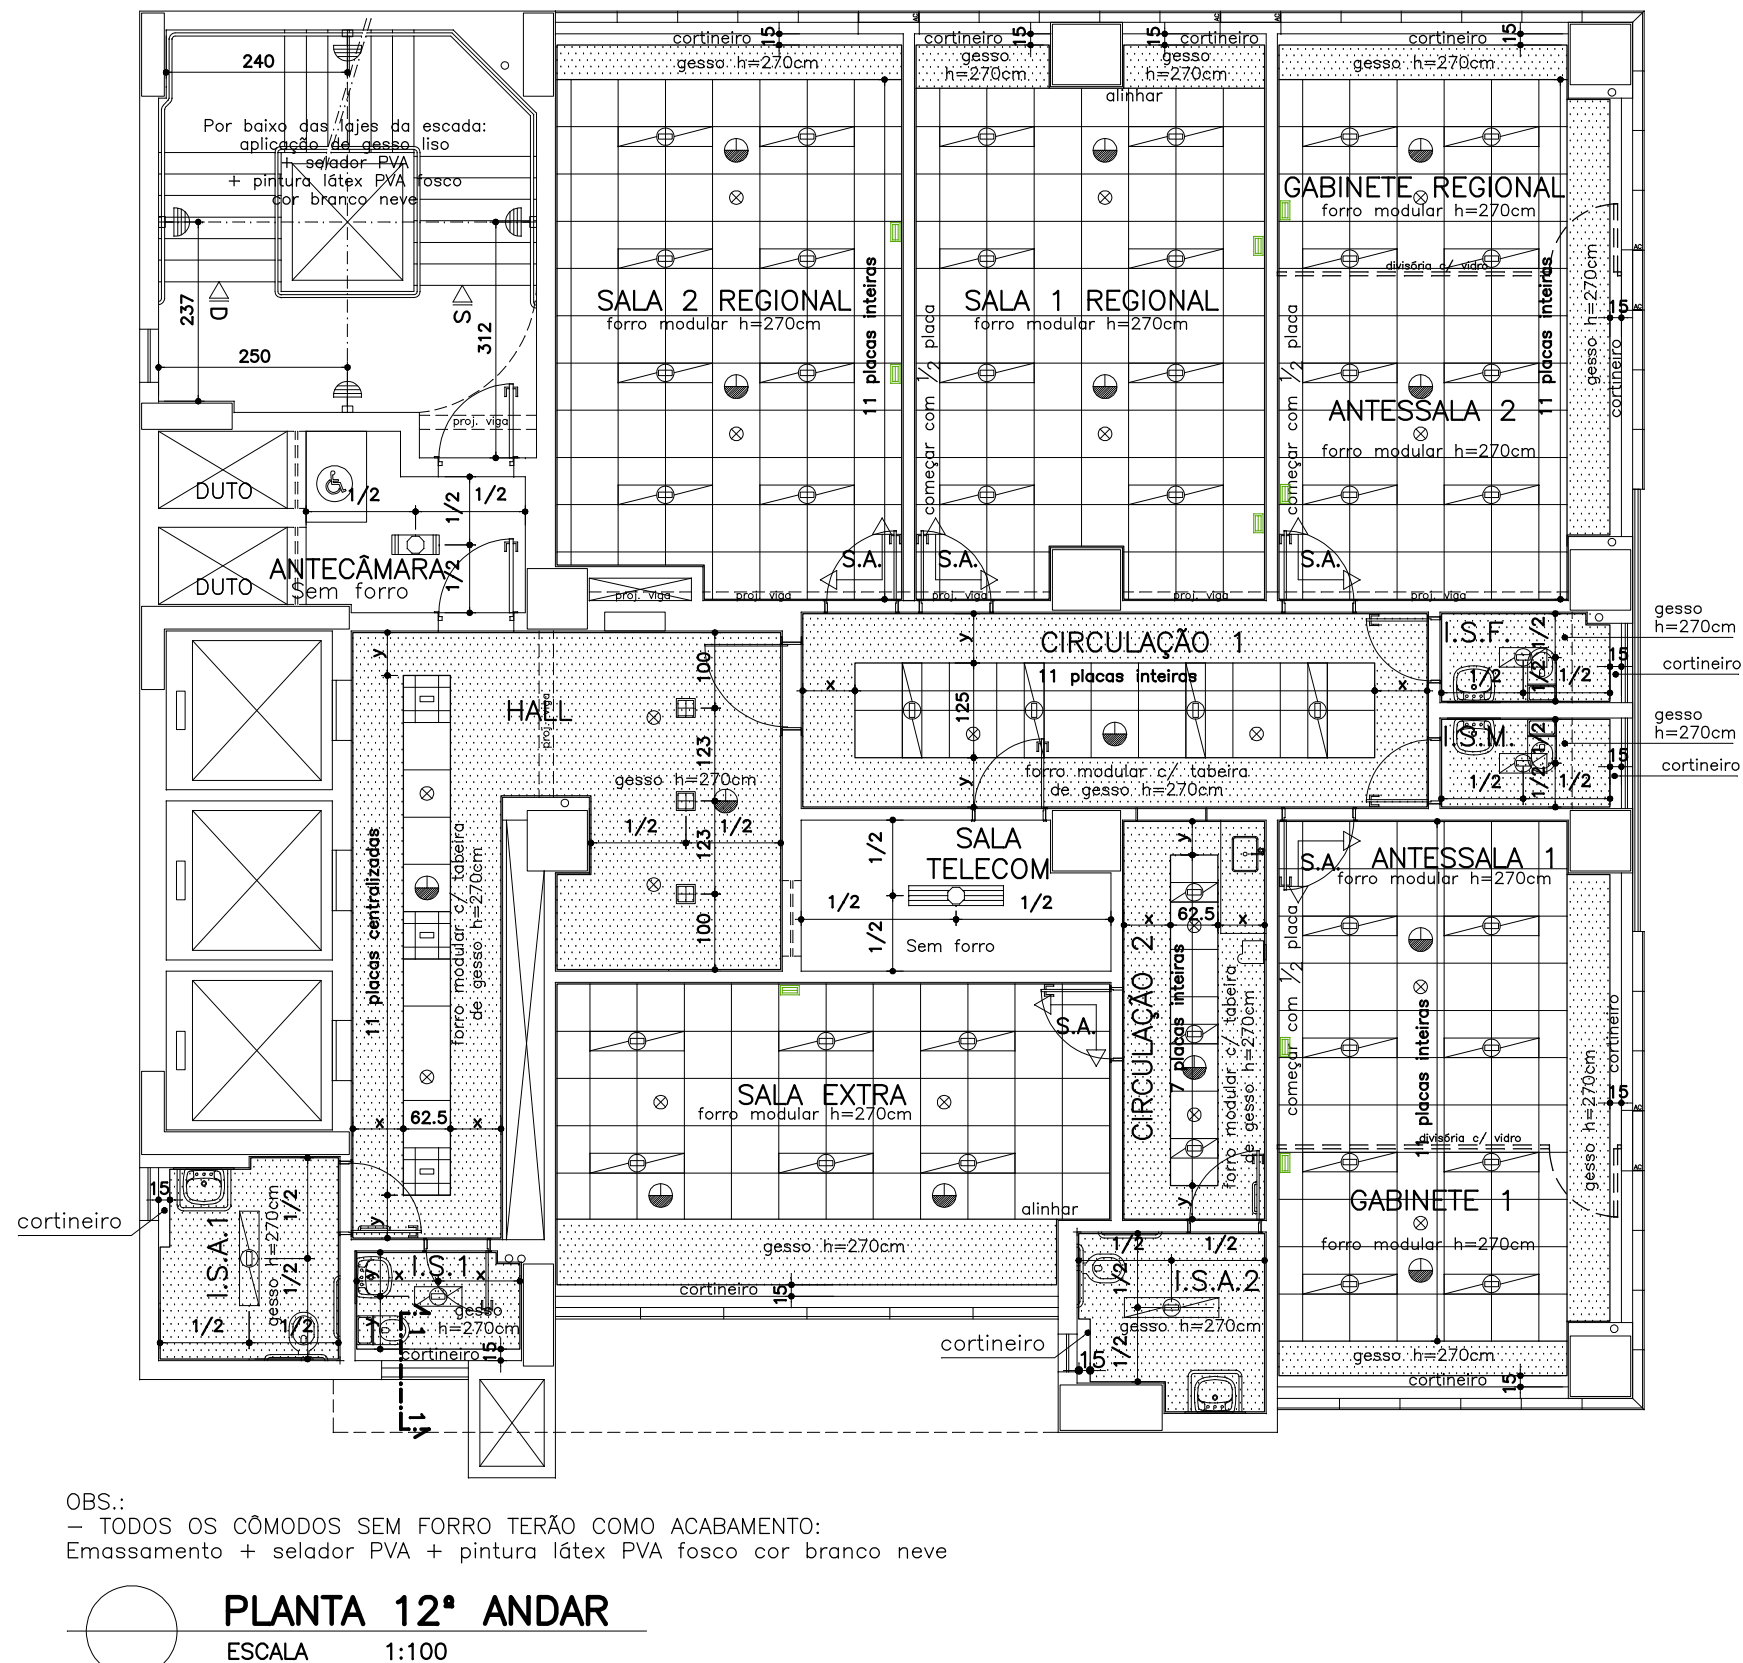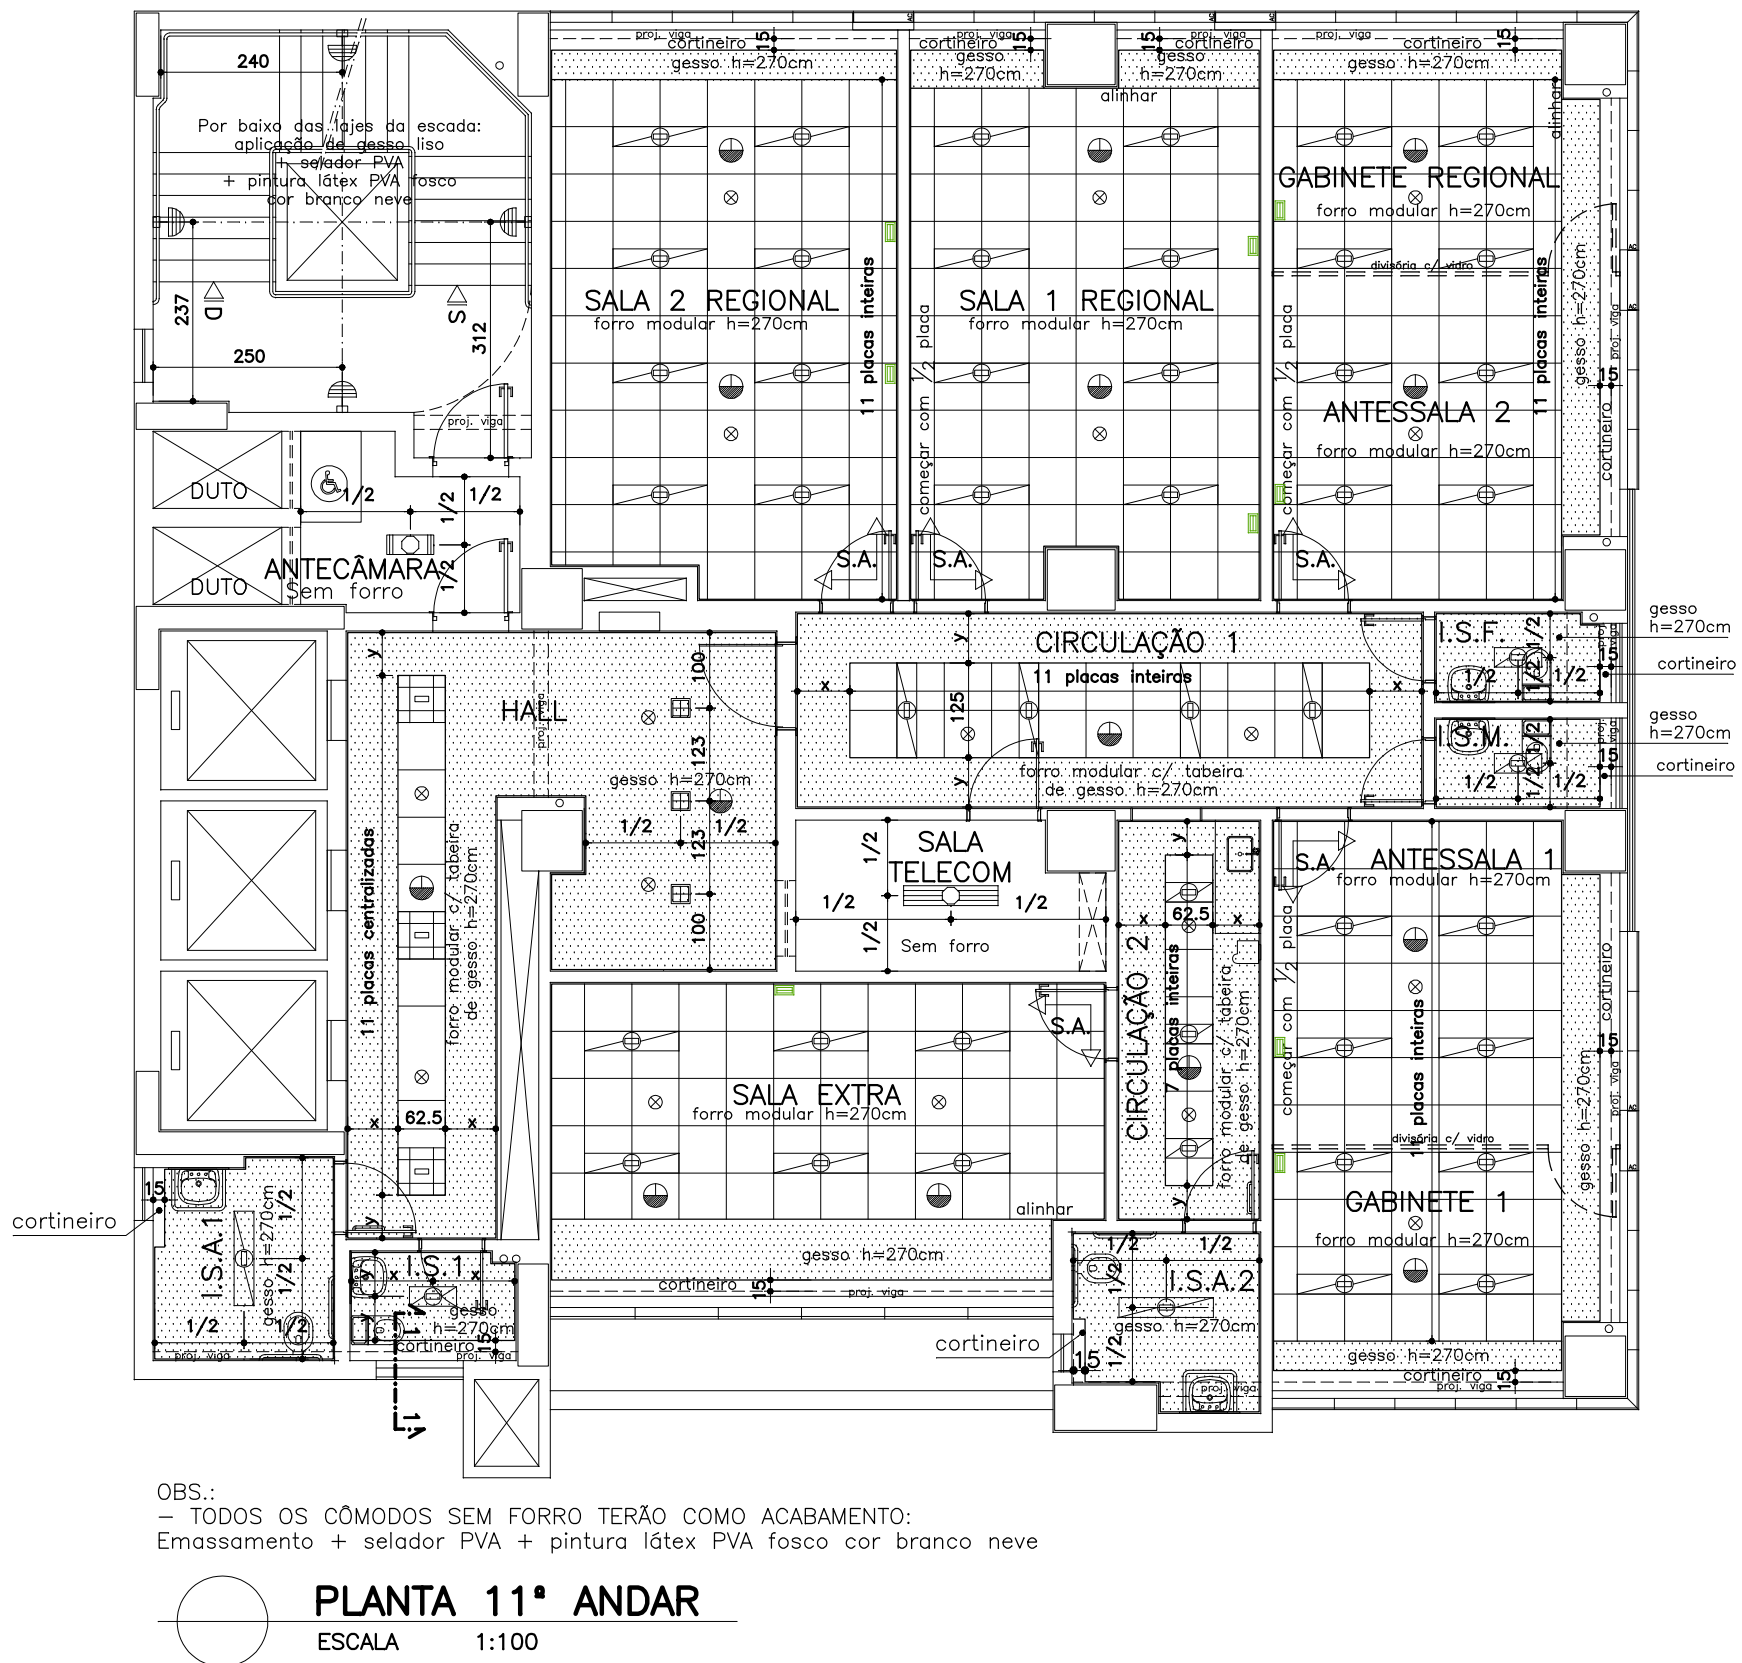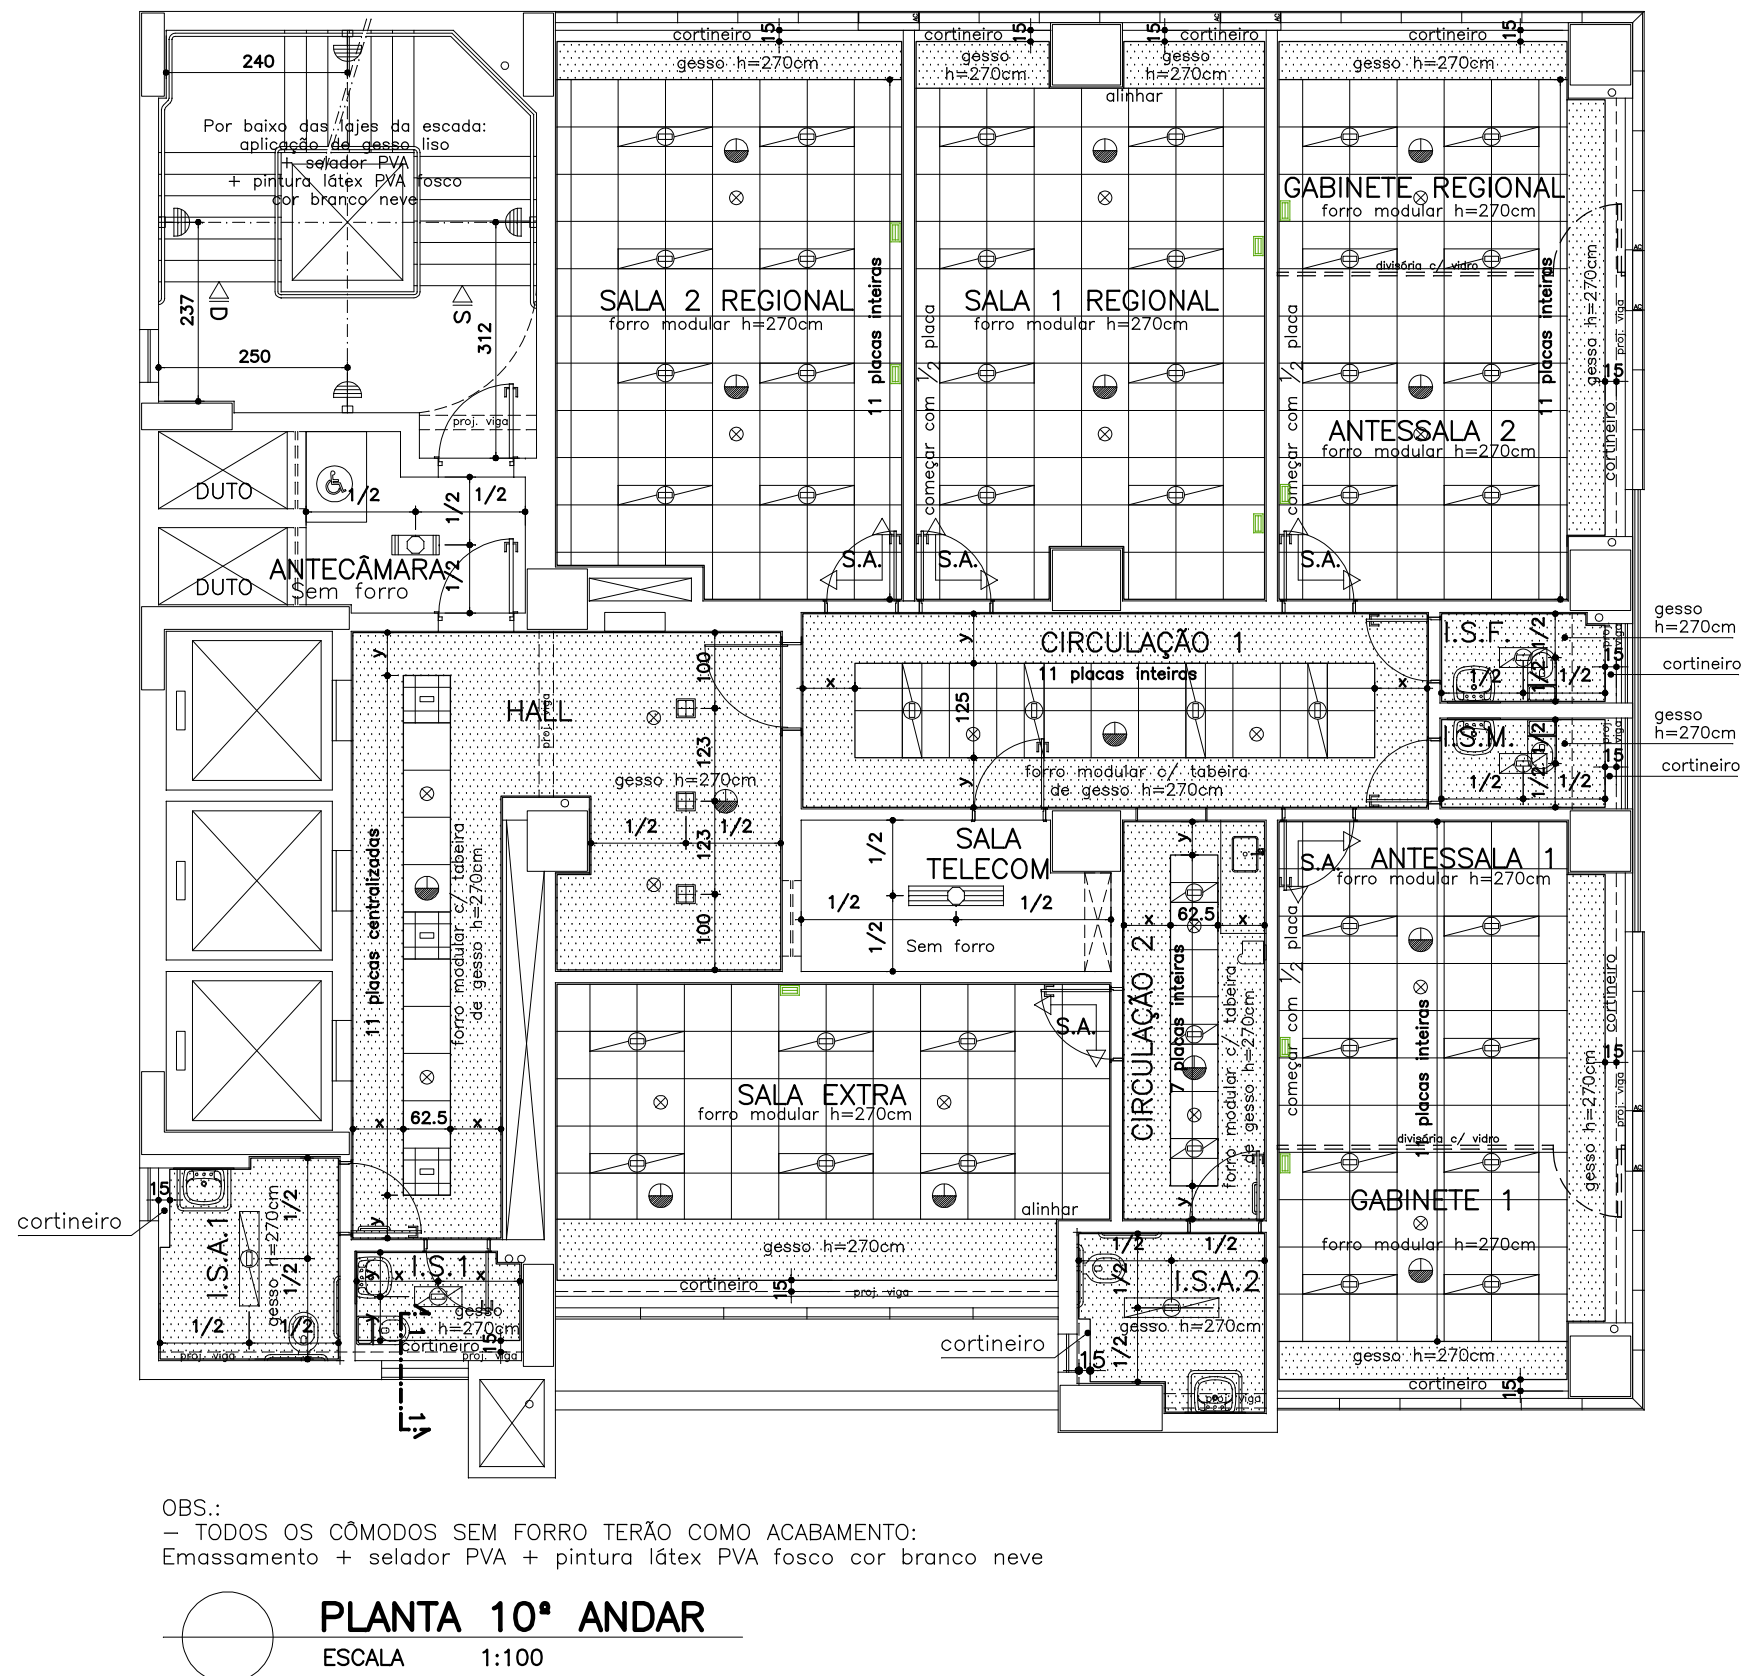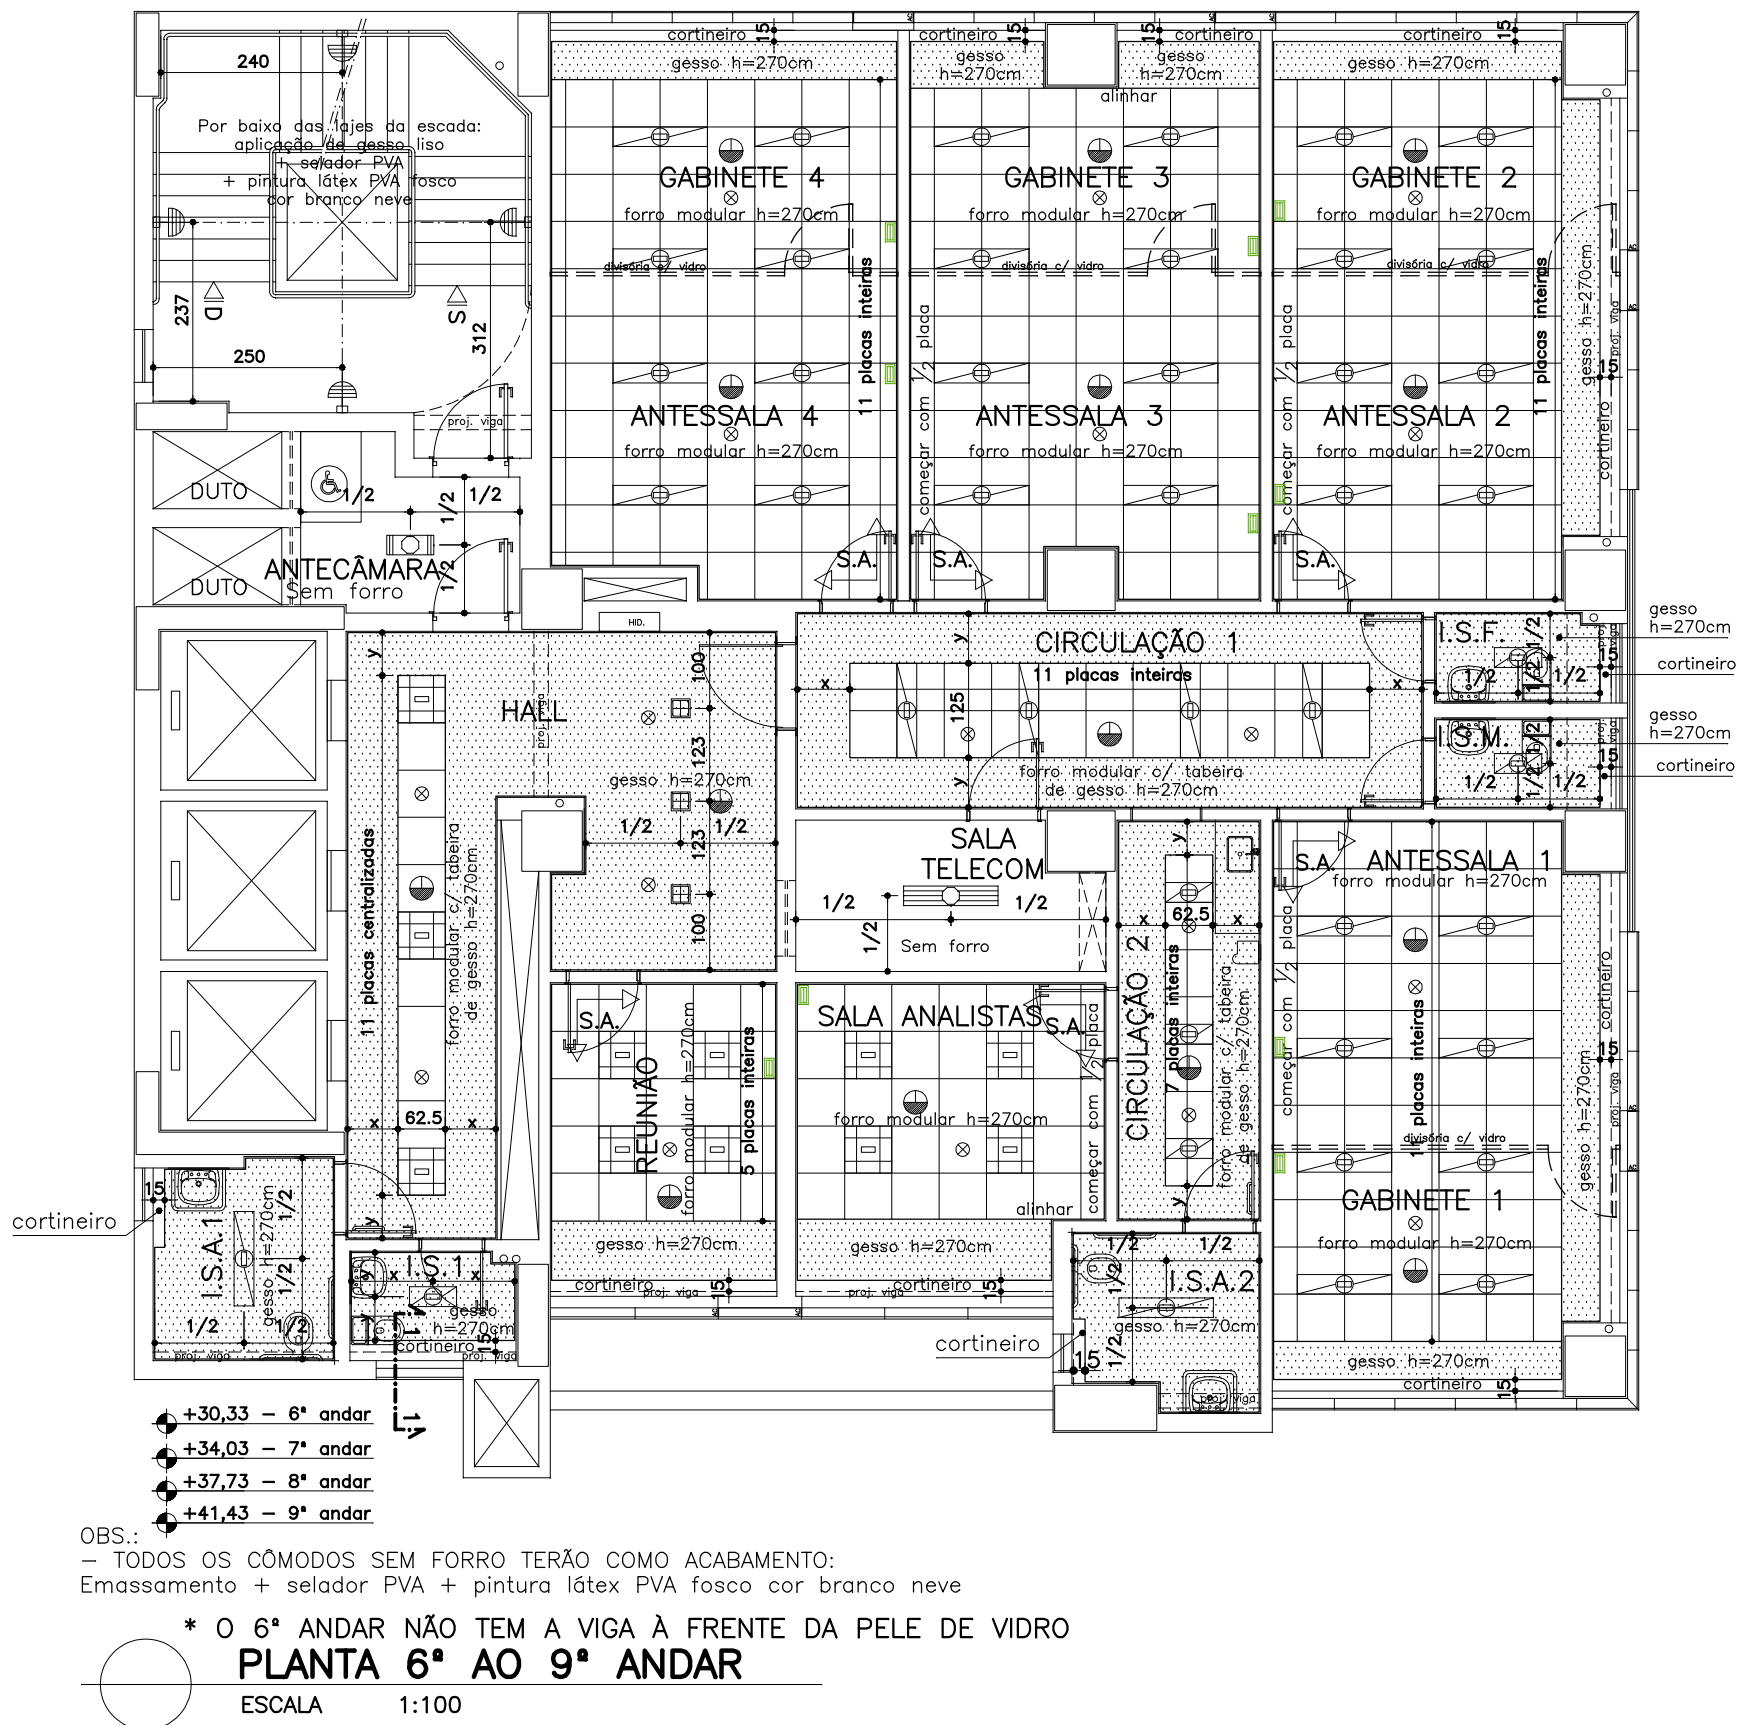

SEÇÃO 1  
Escala 1:20


OBS.: CONFERIR MEDIDAS NO LOCAL.

REVISÕES	DESCRIÇÃO	DATA	POR
REV-01	Compatibilização com projetos complementares	26/08/14	DTDA
REV-00	INICIAL: enviado para elaboração das complementares	19/03/14	DTDA

PROMOTORIAS DE JUSTIÇA DE GOVERNADOR VALADARES – MG		
DETALHAMENTO: FORRO		
DETALHE:	PLANTA DE FORRO E LUMINOTECNICO	REVISÃO 00
CONTEÚDO:	PLANTAS: 6º AO 9º ANDAR, 10º ANDAR, 11º ANDAR, 12º ANDAR	24/01/14
DESENHO:	Daniela Teixeira Diniz Andrade	FOLHA: 04/05


LEGENDA	
SÍMBOLO	ESPECIFICAÇÃO DA LUMINÁRIA
	LUMINÁRIA DE SOBREPOR COM CORPO EM CHAPA DE AÇO PINTADA E REFLETOR EM ALUMÍNIO, PARA DUAS LÂMPADAS FLUORESCENTES 14w. REF.: MODELO 3007, DA ITAM.
	LUMINÁRIA DE SOBREPOR COM CORPO EM CHAPA DE AÇO PINTADA E REFLETOR EM ALUMÍNIO, PARA DUAS LÂMPADAS FLUORESCENTES 28w. REF.: MODELO 3007, DA ITAM.
	LUMINÁRIA DE EMBUTIR COM CORPO E ALETAS EM CHAPA DE AÇO PINTADA E REFLETOR EM ALUMÍNIO, PARA DUAS LÂMPADAS FLUORESCENTES 14w. REF.: MODELO 2006, DA ITAM.
	LUMINÁRIA DE EMBUTIR COM CORPO E ALETAS EM CHAPA DE AÇO PINTADA E REFLETOR EM ALUMÍNIO, PARA DUAS LÂMPADAS FLUORESCENTES 28w. REF.: MODELO 2006, DA ITAM.
	CONJUNTO DE LUMINÁRIA DE EMERGÊNCIA AUTÔNOMA E TOMADA (2P+T) EM CAIXA 2X4" EMBUTIDA NA ALVENARIA H=250cm – VER PROJETO DE PREVENÇÃO E COMBATE A INCÊNDIO.
	LUMINÁRIA DE EMBUTIR EM FORRO (MODULADO OU GESSO), COM CORPO E ALETAS EM CHAPA DE AÇO PINTADA E REFLETOR EM ALUMÍNIO, PARA QUATRO LÂMPADAS FLUORESCENTES TUBULARES 14w. REF.: MODELO 2750, DA ITAM.
	LUMINÁRIA DE EMBUTIR COM CORPO EM CHAPA DE AÇO FOSFATIZADA E PINTURA ELETROSTÁTICA NA COR BRANCA, REFLETORES PARABÓLICOS EM ALUMÍNIO ANODIZADO DE ALTA REFLETÂNCIA E ALETAS EM CHAPA DE AÇO COM PINTURA ELETROSTÁTICA COR BRANCA, PARA DUAS LÂMPADAS FLUORESCENTES COMPACTAS DE 23w. REF.: MODELO PF91-E2E27, DA LUMIDEC.
	PROJETOR DE SOBREPOR COM FOCO ORIENTÁVEL, COM CORPO EM ALUMÍNIO PINTADO E ALETAS DE RESFRIAMENTO, REFLETOR SÍMETRICO EM ALUMÍNIO TEXTURIZADO ANODIZADO DE ALTO BRILHO E DIFUSOR EM VIDRO PLANO TEMPERADO TRANSPARENTE, PARA 1 LÂMPADA HALÓGENA BILATERAL (palito) de 200w.REF.: MODELO GUAPI, DA ITAM.
	LUMINÁRIA TIPO BALIZADOR, DE EMBUTIR, COM CORPO E GRADE FRONTAL DE PROTEÇÃO EM ALUMÍNIO INJETADO COM ACABAMENTO EM PINTURA ELETROSTÁTICA COR BRANCA, DIFUSOR EM VIDRO PLANO TEMPERADO JATEADO, PARA UMA LÂMPADA FLUORESCENTE COMPACTA ELETRÔNICA DE 20w. REF.: MODELO PIROPO, DA ITAM.
	LUMINÁRIA TIPO ARANDELA, COM CORPO E GRADE FRONTAL DE PROTEÇÃO EM ALUMÍNIO FUNDIDO, DIFUSOR EM VIDRO TRANSPARENTE FRISADO, PARA UMA LÂMPADA FLUORESCENTE COMPACTA 20w. INSTALAR CONDULETE MÚLTIPLO COM FURO PARA SAÍDA DOS CONDUTORES DE ALIMENTAÇÃO. REF.: MODELO TATU, DA ITAM. H=250cm DO PISO.
	LUMINÁRIA TIPO ARANDELA, COM CORPO ALUMÍNIO EXTRUDADO, PINTURA MICROTEXTURIZADA NA COR BRANCA E DIFUSOR EM VIDRO TRANSPARENTE, PARA DUAS LÂMPADAS FLUORESCENTES COMPACTA 9w. REF.: MODELO AR69-S2E27E (PARA ÁREA EXTERNA), DA LUMIDEC. INSTALAR COM H=240cm DO PISO.
	PROJETOR DE SOBREPOR COM FOCO ORIENTÁVEL, CORPO EM ALUMÍNIO INJETADO, COM ALETAS PARA DISSIPAÇÃO DE CALOR, REFLETOR ASSÍMETRICO EM ALUMÍNIO TEXTURIZADO ANODIZADO DE ALTO BRILHO, DIFUSOR EM VIDRO PLANO TEMPERADO TRANSPARENTE COM BORDA EM SILK SCREEN PRETO, POSSUI ALOJAMENTO PARA EQUIPAMENTO AUXILIAR NO CORPO DA LUMINÁRIA, GRAU DE PROTEÇÃO IP-65, PARA 1 LÂMPADA VAPOR DE SÓDIO TUBULAR 250w. REF.: PROJETOR APIAY-A, DA ITAM.
	LUMINÁRIA CIRCULAR DE SOBREPOR TIPO ARANDELA, COM CORPO EM ALUMÍNIO REPUXADO E PINTURA ELETROSTÁTICA COR PRETO, REFLETOR SÍMETRICO EM ALUMÍNIO ANODIZADO E DIFUSOR EM VIDRO PLANO TEMPERADO TRANSPARENTE, ALOJAMENTO PARA OS EQUIPAMENTOS AUXILIARES NA PRÓPRIA LUMINÁRIA, PARA 1 LÂMPADA VAPOR DE SÓDIO TUBULAR DE 70w. REF.: MODELO SODALITA-A, DA ITAM. INSTALAR COM H=400cm DO PISO.
	LUMINÁRIA DE SOBREPOR TIPO PROJETOR, COM FOCO ORIENTÁVEL, CORPO EM ALUMÍNIO FUNDIDO E PINTURA ELETROSTÁTICA COR PRETO E VISOR EM VIDRO TEMPERADO TRANSPARENTE, GRAU DE PROTEÇÃO IP-65, PARA 1 LÂMPADA HALÓGENA PAR-20 DE 50w. REF. MODELO TROIA-P DA ITAM.



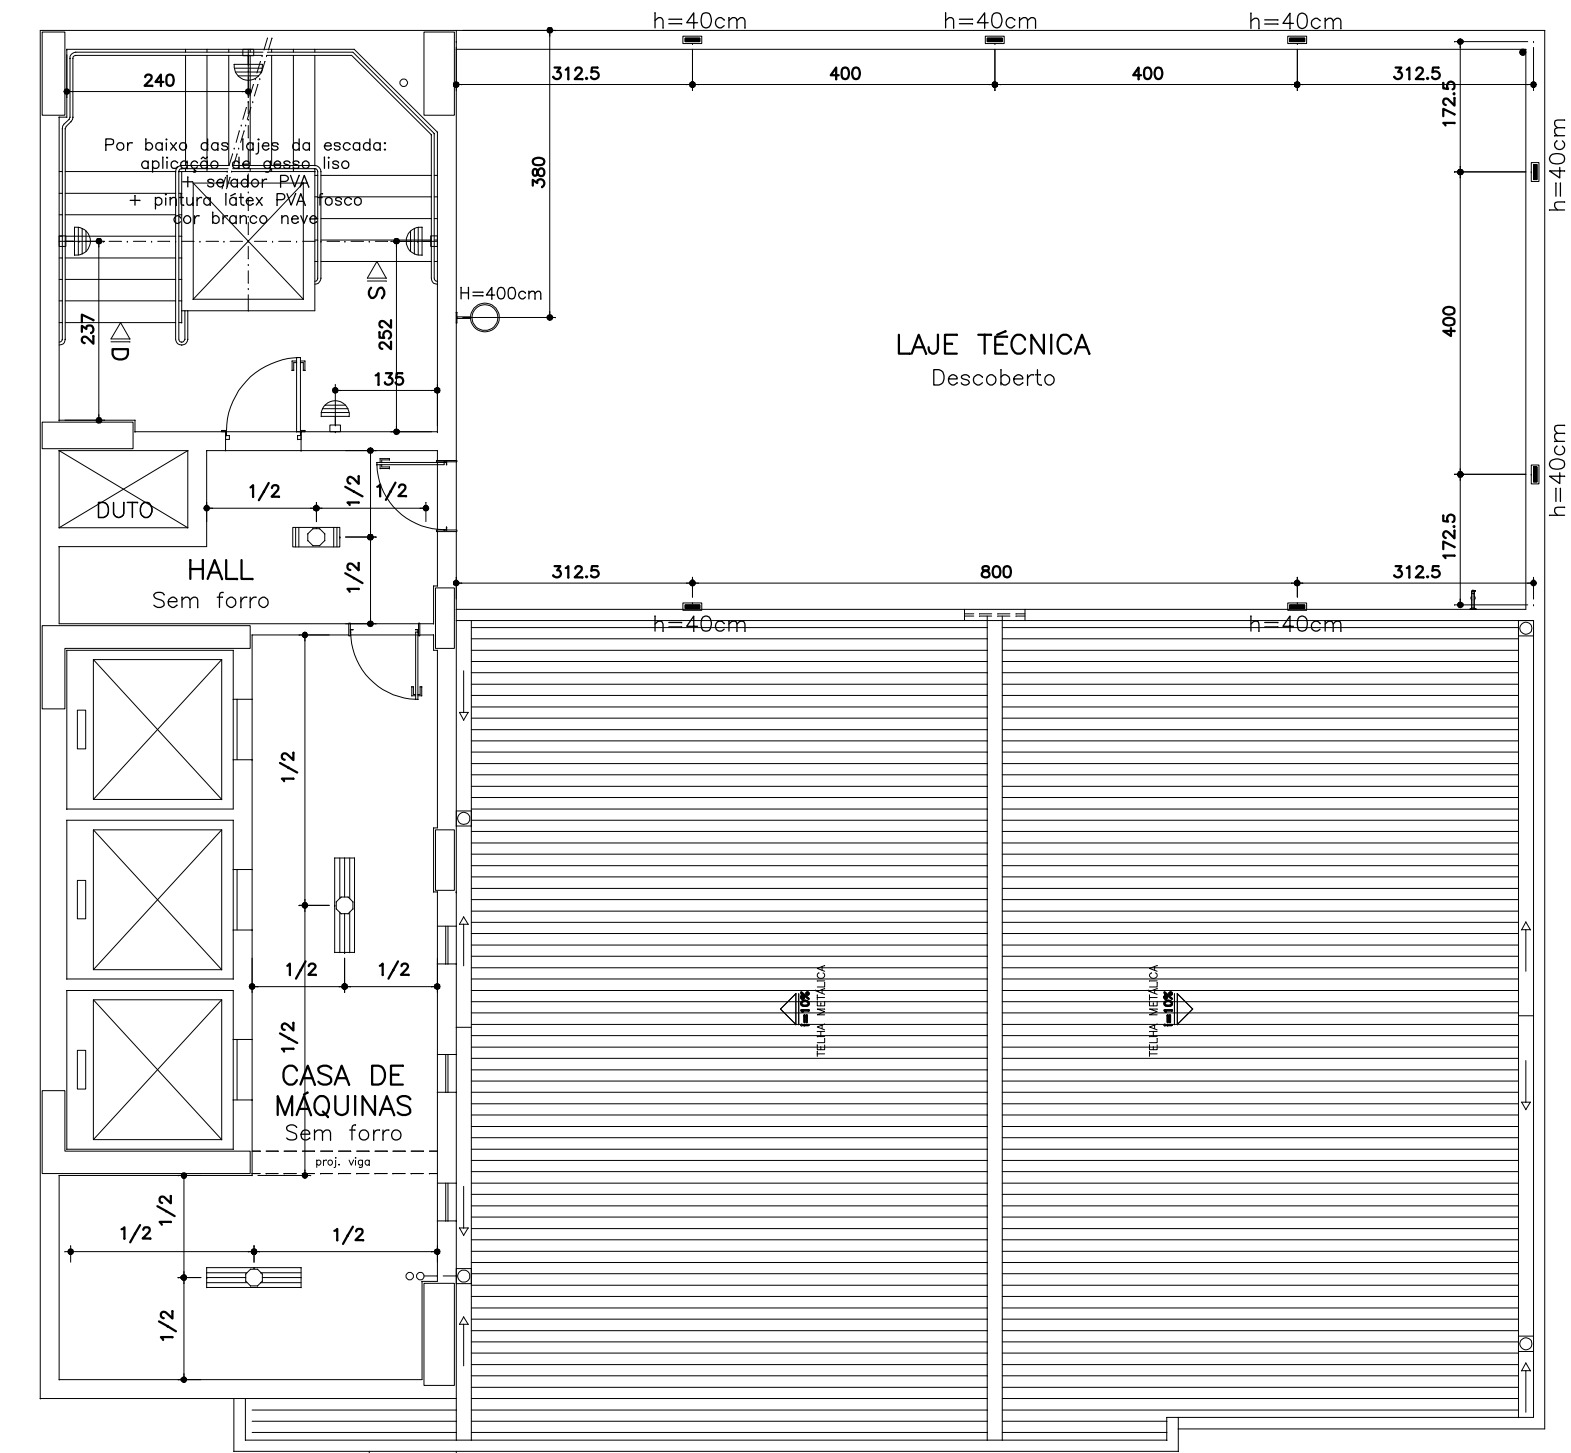

OBS.:  
- TODOS OS CÔMODOS SEM FORRO TERÃO COMO ACABAMENTO:  
Emassamento + selador PVA + pintura látex PVA fosco cor branco neve

**PLANTA CASA DE MÁQUINAS**  
ESCALA 1:100

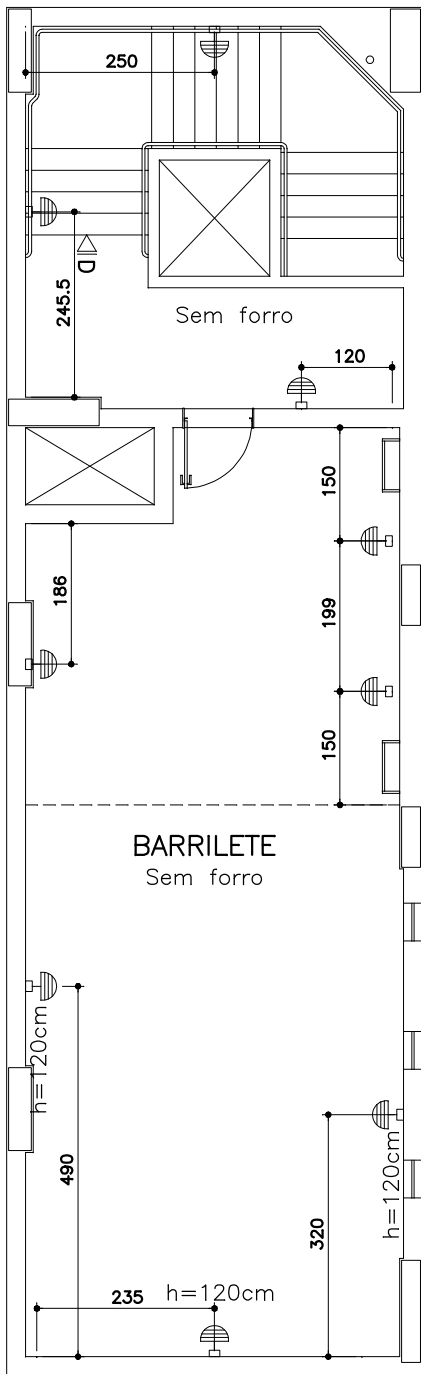

OBS.:  
- TODOS OS CÔMODOS SEM FORRO TERÃO COMO ACABAMENTO:  
Emassamento + selador PVA + pintura látex PVA fosco cor branco neve

**PLANTA BARRILETE**  
ESCALA 1:100

LEGENDA	
SÍMBOLO	ESPECIFICAÇÃO DA LUMINÁRIA
	LUMINÁRIA DE SOBREPOR COM CORPO EM CHAPA DE AÇO PINTADA E REFLETOR EM ALUMÍNIO, PARA DUAS LÂMPADAS FLUORESCENTES 14w. REF.: MODELO 3007, DA ITAIM.
	LUMINÁRIA DE SOBREPOR COM CORPO EM CHAPA DE AÇO PINTADA E REFLETOR EM ALUMÍNIO, PARA DUAS LÂMPADAS FLUORESCENTES 28w. REF.: MODELO 3007, DA ITAIM.
	LUMINÁRIA DE EMBUTIR COM CORPO E ALETAS EM CHAPA DE AÇO PINTADA E REFLETOR EM ALUMÍNIO, PARA DUAS LÂMPADAS FLUORESCENTES 14w. REF.: MODELO 2006, DA ITAIM.
	LUMINÁRIA DE EMBUTIR COM CORPO E ALETAS EM CHAPA DE AÇO PINTADA E REFLETOR EM ALUMÍNIO, PARA DUAS LÂMPADAS FLUORESCENTES 28w. REF.: MODELO 2006, DA ITAIM.
	CONJUNTO DE LUMINÁRIA DE EMERGÊNCIA AUTÔNOMA E TOMADA (2P+T) EM CAIXA 2X4" EMBUTIDA NA ALVENARIA H=250cm - VER PROJETO DE PREVENÇÃO E COMBATE A INCENDIO.
	LUMINÁRIA DE EMBUTIR EM FORRO (MODULADO OU GESSO), COM CORPO E ALETAS EM CHAPA DE AÇO PINTADA E REFLETOR EM ALUMÍNIO, PARA QUATRO LÂMPADAS FLUORESCENTES TUBULARES 14w. REF.: MODELO 2750, DA ITAIM.
	LUMINÁRIA DE EMBUTIR COM CORPO EM CHAPA DE AÇO FOSFATIZADA E PINTURA ELETROSTÁTICA NA COR BRANCA. REFLETORES PARABÓLICOS EM ALUMÍNIO ANODIZADO DE ALTA REFLETÂNCIA E ALETAS EM CHAPA DE AÇO COM PINTURA ELETROSTÁTICA COR BRANCA. PARA DUAS LÂMPADAS FLUORESCENTES COMPACTAS DE 23w. REF.: MODELO PF91+E2E27, DA LUMIDEC.
	PROJETOR DE SOBREPOR COM FOCO ORIENTÁVEL, COM CORPO EM ALUMÍNIO PINTADO E ALETAS DE RESfriAMENTO, REFLETOR SIMÉTRICO EM ALUMÍNIO TEXTURIZADO ANODIZADO DE ALTO BRILHO E DIFUSOR EM VIDRO PLANO TEMPERADO TRANSPARENTE. PARA 1 LÂMPADA HALÓGENA BILATERAL (palito) de 200w.REF.: MODELO GUAPI, DA ITAIM.
	LUMINÁRIA TIPO BALIZADOR, DE EMBUTIR, COM CORPO E GRADE FRONTAL DE PROTEÇÃO EM ALUMÍNIO INJETADO COM ACABAMENTO EM PINTURA ELETROSTÁTICA COR BRANCA. DIFUSOR EM VIDRO PLANO TEMPERADO JATEADO. PARA UMA LÂMPADA FLUORESCENTE COMPACTA ELETRÔNICA DE 20w. REF.: MODELO PIROPO, DA ITAIM.
	LUMINÁRIA TIPO ARANDELA, COM CORPO E GRADE FRONTAL DE PROTEÇÃO EM ALUMÍNIO FUNDIDO, DIFUSOR EM VIDRO TRANSPARENTE FRISADO. PARA UMA LÂMPADA FLUORESCENTE COMPACTA 20w. INSTALAR CONDULETE MÚLTIPLO COM FURO PARA SAÍDA DOS CONDUTORES DE ALIMENTAÇÃO. REF.: MODELO TATU, DA ITAIM. H=250cm DO PISO.
	LUMINÁRIA TIPO ARANDELA, COM CORPO ALUMÍNIO EXTRUDADO, PINTURA MICROTERTURIZADA NA COR BRANCA E DIFUSOR EM VIDRO TRANSPARENTE. PARA DUAS LÂMPADAS FLUORESCENTES COMPACTA 9w. REF.: MODELO AR69-S2E27E (PARA ÁREA EXTERNA), DA LUMIDEC. INSTALAR COM H=240cm DO PISO.
	PROJETOR DE SOBREPOR COM FOCO ORIENTÁVEL, CORPO EM ALUMÍNIO INJETADO, COM ALETAS PARA DISSIPACÃO DE CALOR, REFLETOR ASSIMÉTRICO EM ALUMÍNIO TEXTURIZADO ANODIZADO DE ALTO BRILHO, DIFUSOR EM VIDRO PLANO TEMPERADO TRANSPARENTE COM BORDA EM SILK SCREEN PRETO. POSSUI ALOJAMENTO PARA EQUIPAMENTO AUXILIAR NO CORPO DA LUMINÁRIA. GRAU DE PROTEÇÃO IP-65. PARA 1 LÂMPADA VAPOR DE SÓDIO TUBULAR 250w. REF.: PROJETOR APIAY-A, DA ITAIM.
	LUMINÁRIA CIRCULAR DE SOBREPOR TIPO ARANDELA, COM CORPO EM ALUMÍNIO REPUXADO E PINTURA ELETROSTÁTICA COR PRETO, REFLETOR SIMÉTRICO EM ALUMÍNIO ANODIZADO E DIFUSOR EM VIDRO PLANO TEMPERADO TRANSPARENTE. ALOJAMENTO PARA OS EQUIPAMENTOS AUXILIARES NA PRÓPRIA LUMINÁRIA. PARA 1 LÂMPADA VAPOR DE SÓDIO TUBULAR DE 70w. REF.: MODELO SODALITA-A, DA ITAIM. INSTALAR COM H=400cm DO PISO.
	LUMINÁRIA DE SOBREPOR TIPO PROJETOR, COM FOCO ORIENTÁVEL, CORPO EM ALUMÍNIO FUNDIDO E PINTURA ELETROSTÁTICA COR PRETO E VISOR EM VIDRO TEMPERADO TRANSPARENTE. GRAU DE PROTEÇÃO IP-65. PARA 1 LÂMPADA HALÓGENA PAR-20 DE 50w. REF. MODELO TROIA-P DA ITAIM.

OBS.: CONFERIR MEDIDAS NO LOCAL.

REV-01	Compatibilização com projetos complementares	26/08/14	DTDA
REV-00	INICIAL: enviado para elaboração das complementares	19/03/14	DTDA
REVISÕES	DESCRIÇÃO	DATA	POR

PROMOTORIAS DE JUSTIÇA DE GOVERNADOR VALADARES – MG		
DETALHAMENTO: FORRO		
DETALHE:	PLANTA DE FORRO E LUMINOTECNICO	REVISÃO 00
CONTEÚDO:	PLANTAS: CASA DE MÁQUINAS/COBERTURA E BARRILETE	24/01/14
DESENHO:	Daniela Teixeira Diniz Andrade	FOLHA: 05/05