


— NESTE PAVIMENTO SERÁ PREVISTO VENTILAÇÃO FORÇADA.

PLANTA SUBSOLO
ESCALA 1:50

ÁREAS (Subsolo)
— Área bruta = 824,85m²
— Área líquida = 0,00m²
— TO = 100%

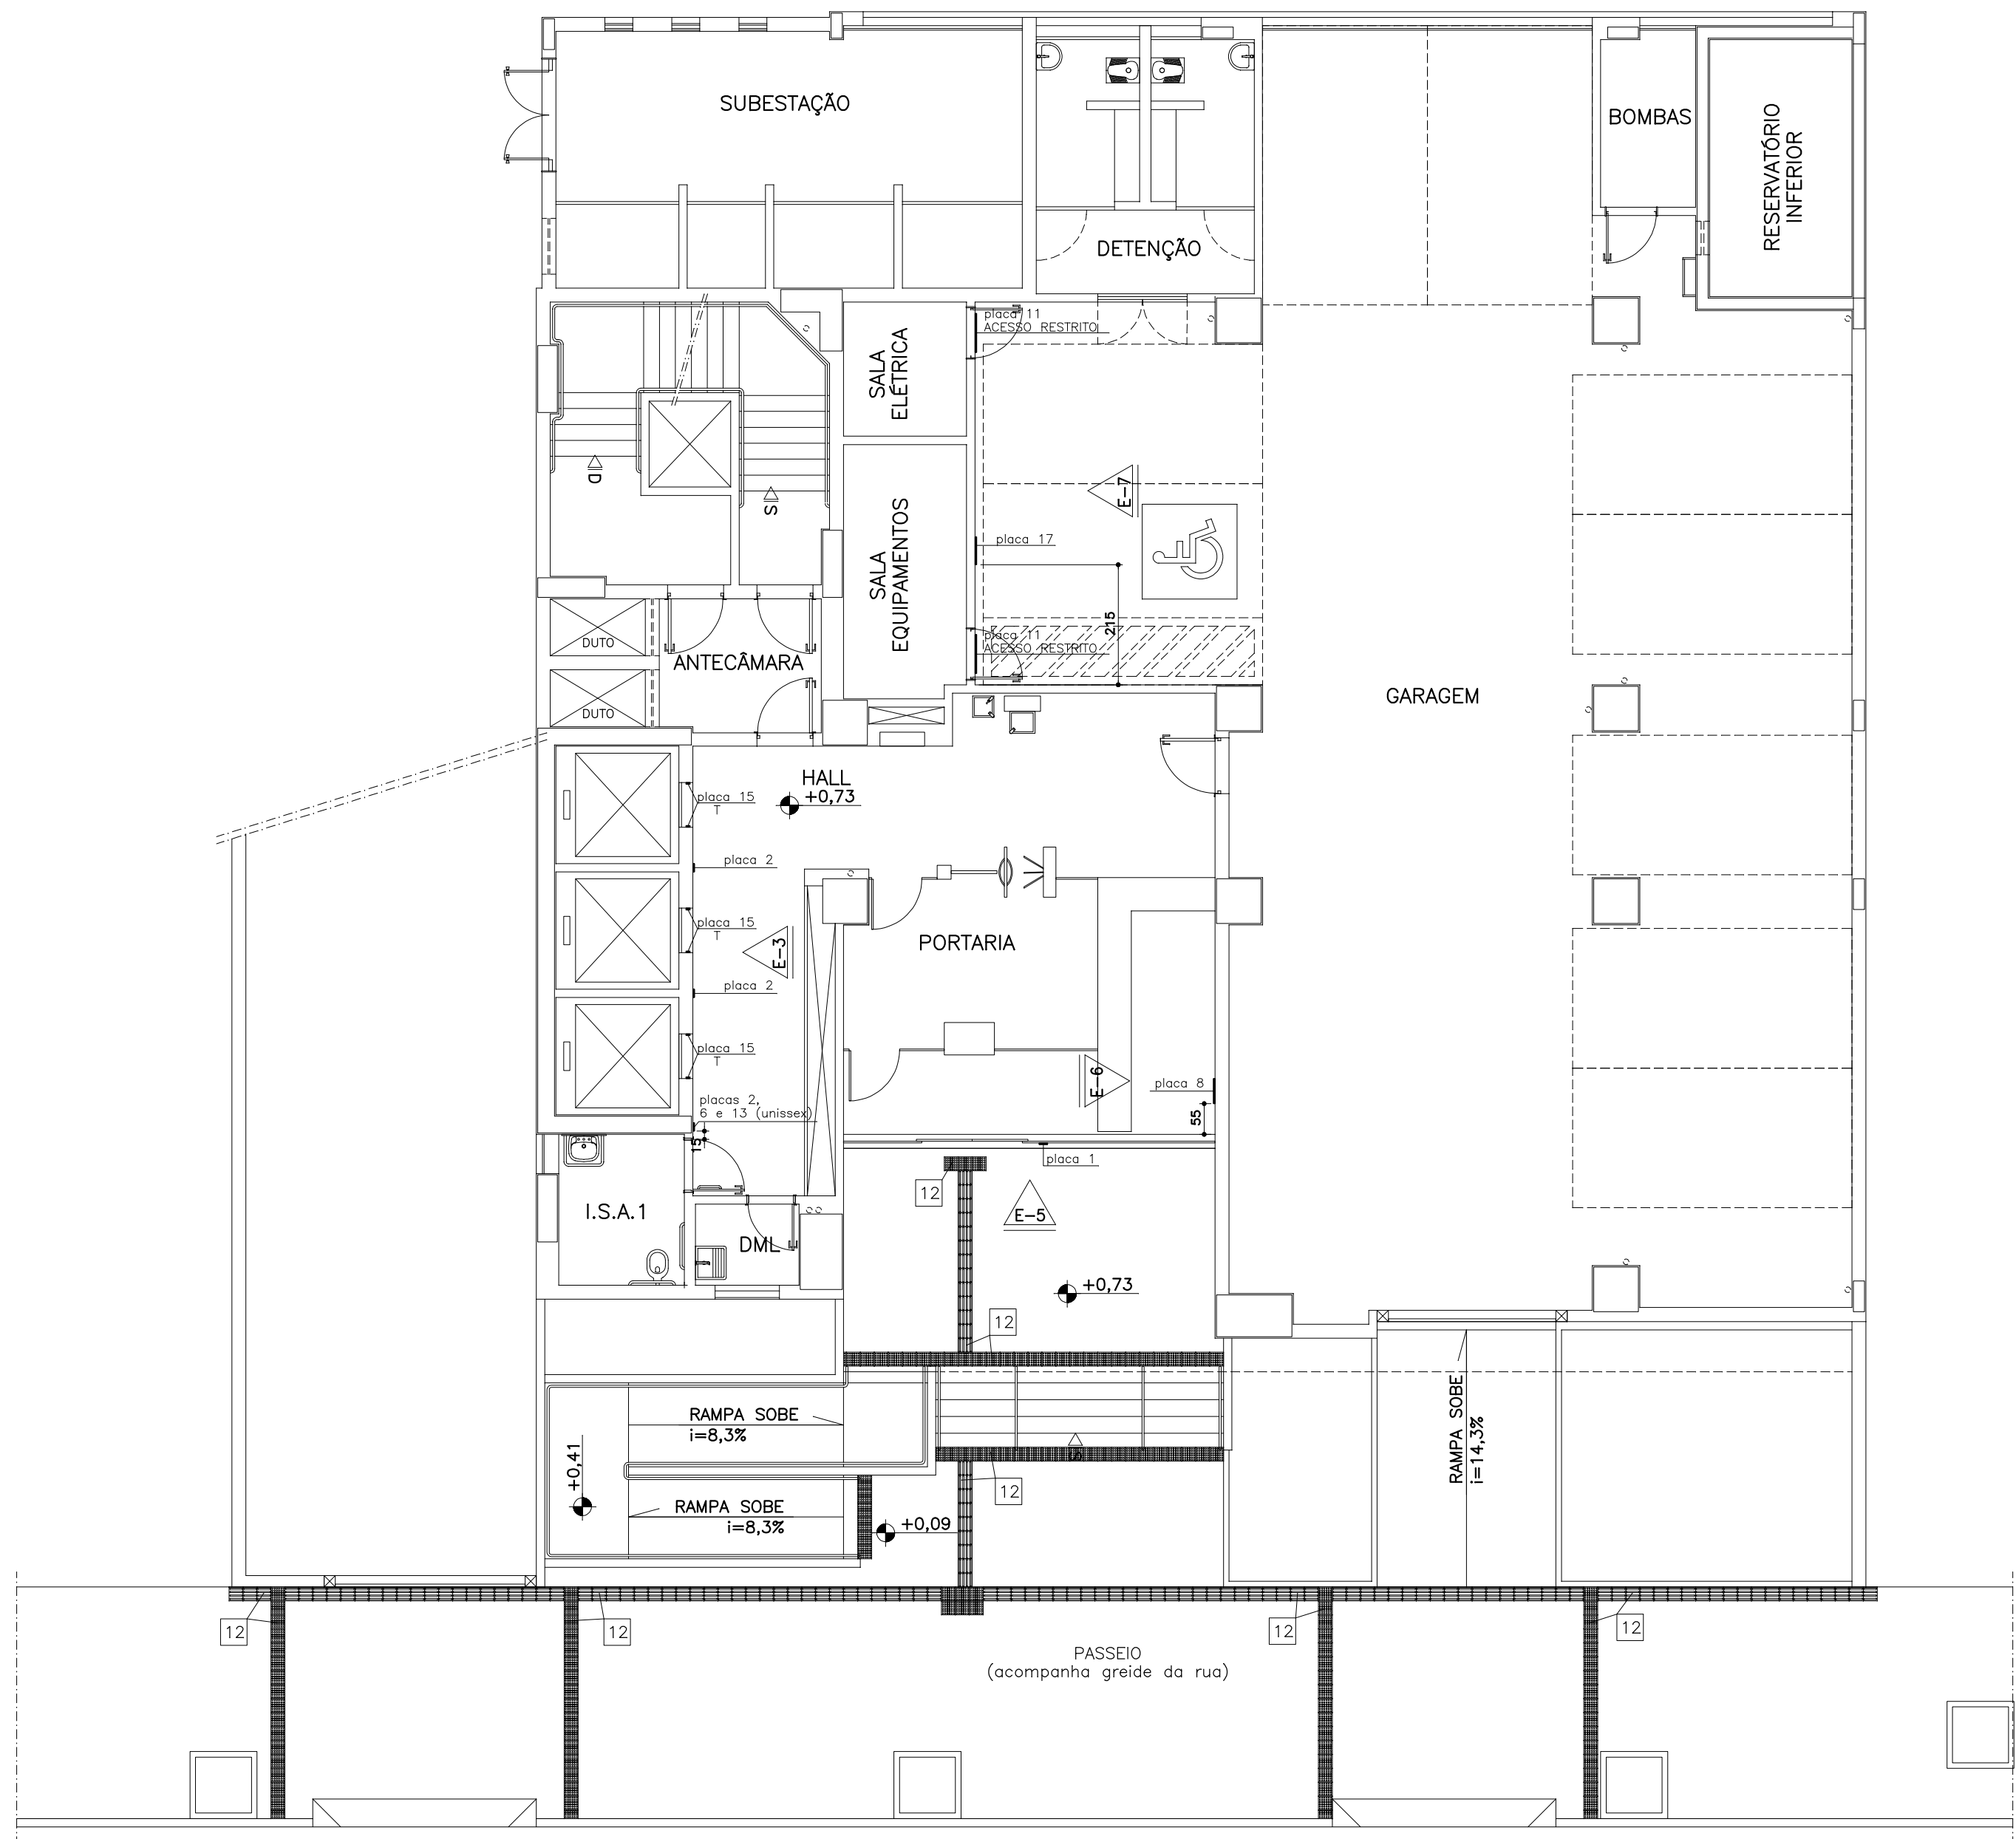


PLANTA TÉRREO
ESCALA 1:100

ÁREAS (Térreo)
— Área bruta = 561,74m²
— Área líquida = 142,04m²
— TO = 68,10%


OBS.: CONFERIR MEDIDAS NO LOCAL.

PROMOTORIAS DE JUSTIÇA DE GOVERNADOR VALADARES — MG			
DETALHAMENTO: PLACAS E ADESIVOS PARA ACESSIBILIDADE			
CONTEÚDO:	PLANTA SUBSOLO E TÉRREO	REVISÃO 00	21/01/14
DESENHO:	Daniela Teixeira Diniz Andrade	FOLHA:	01/07

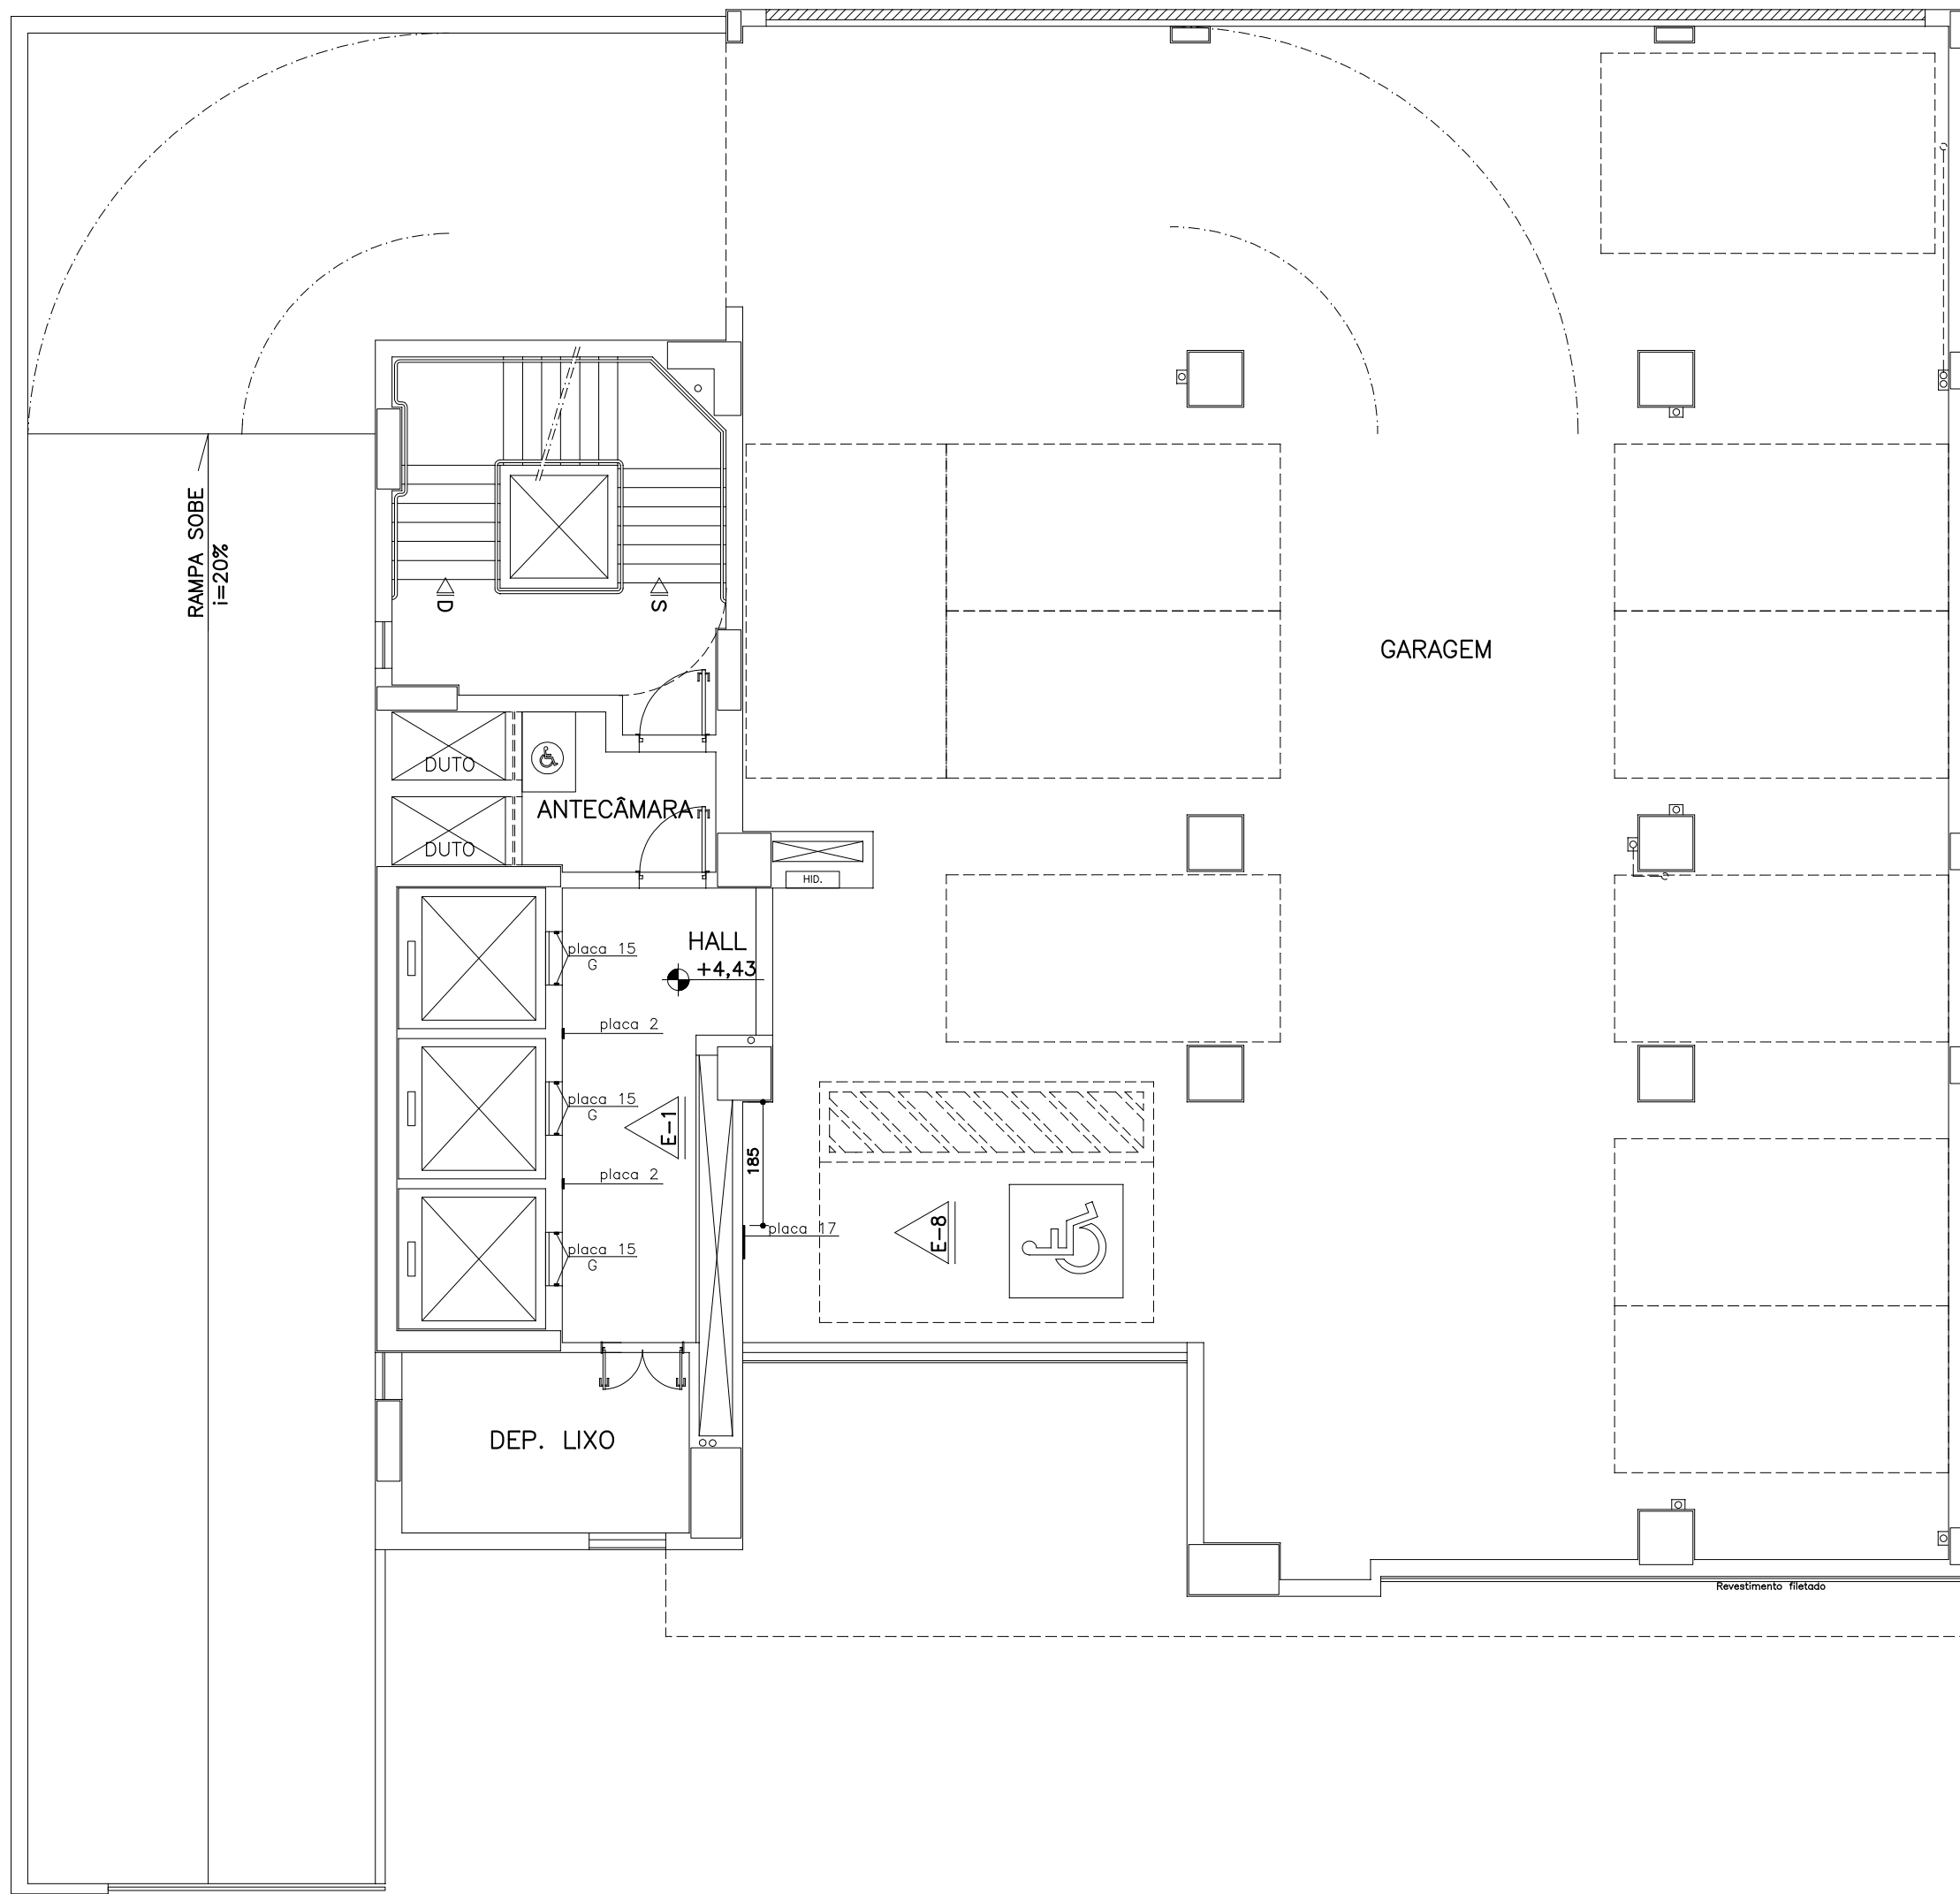


PLANTA GARAGEM
ESCALA 1:100

ÁREAS (Garagem)
- Área bruta = 509,50m²
- Área líquida = 0,00m²
- TO = 61,77%


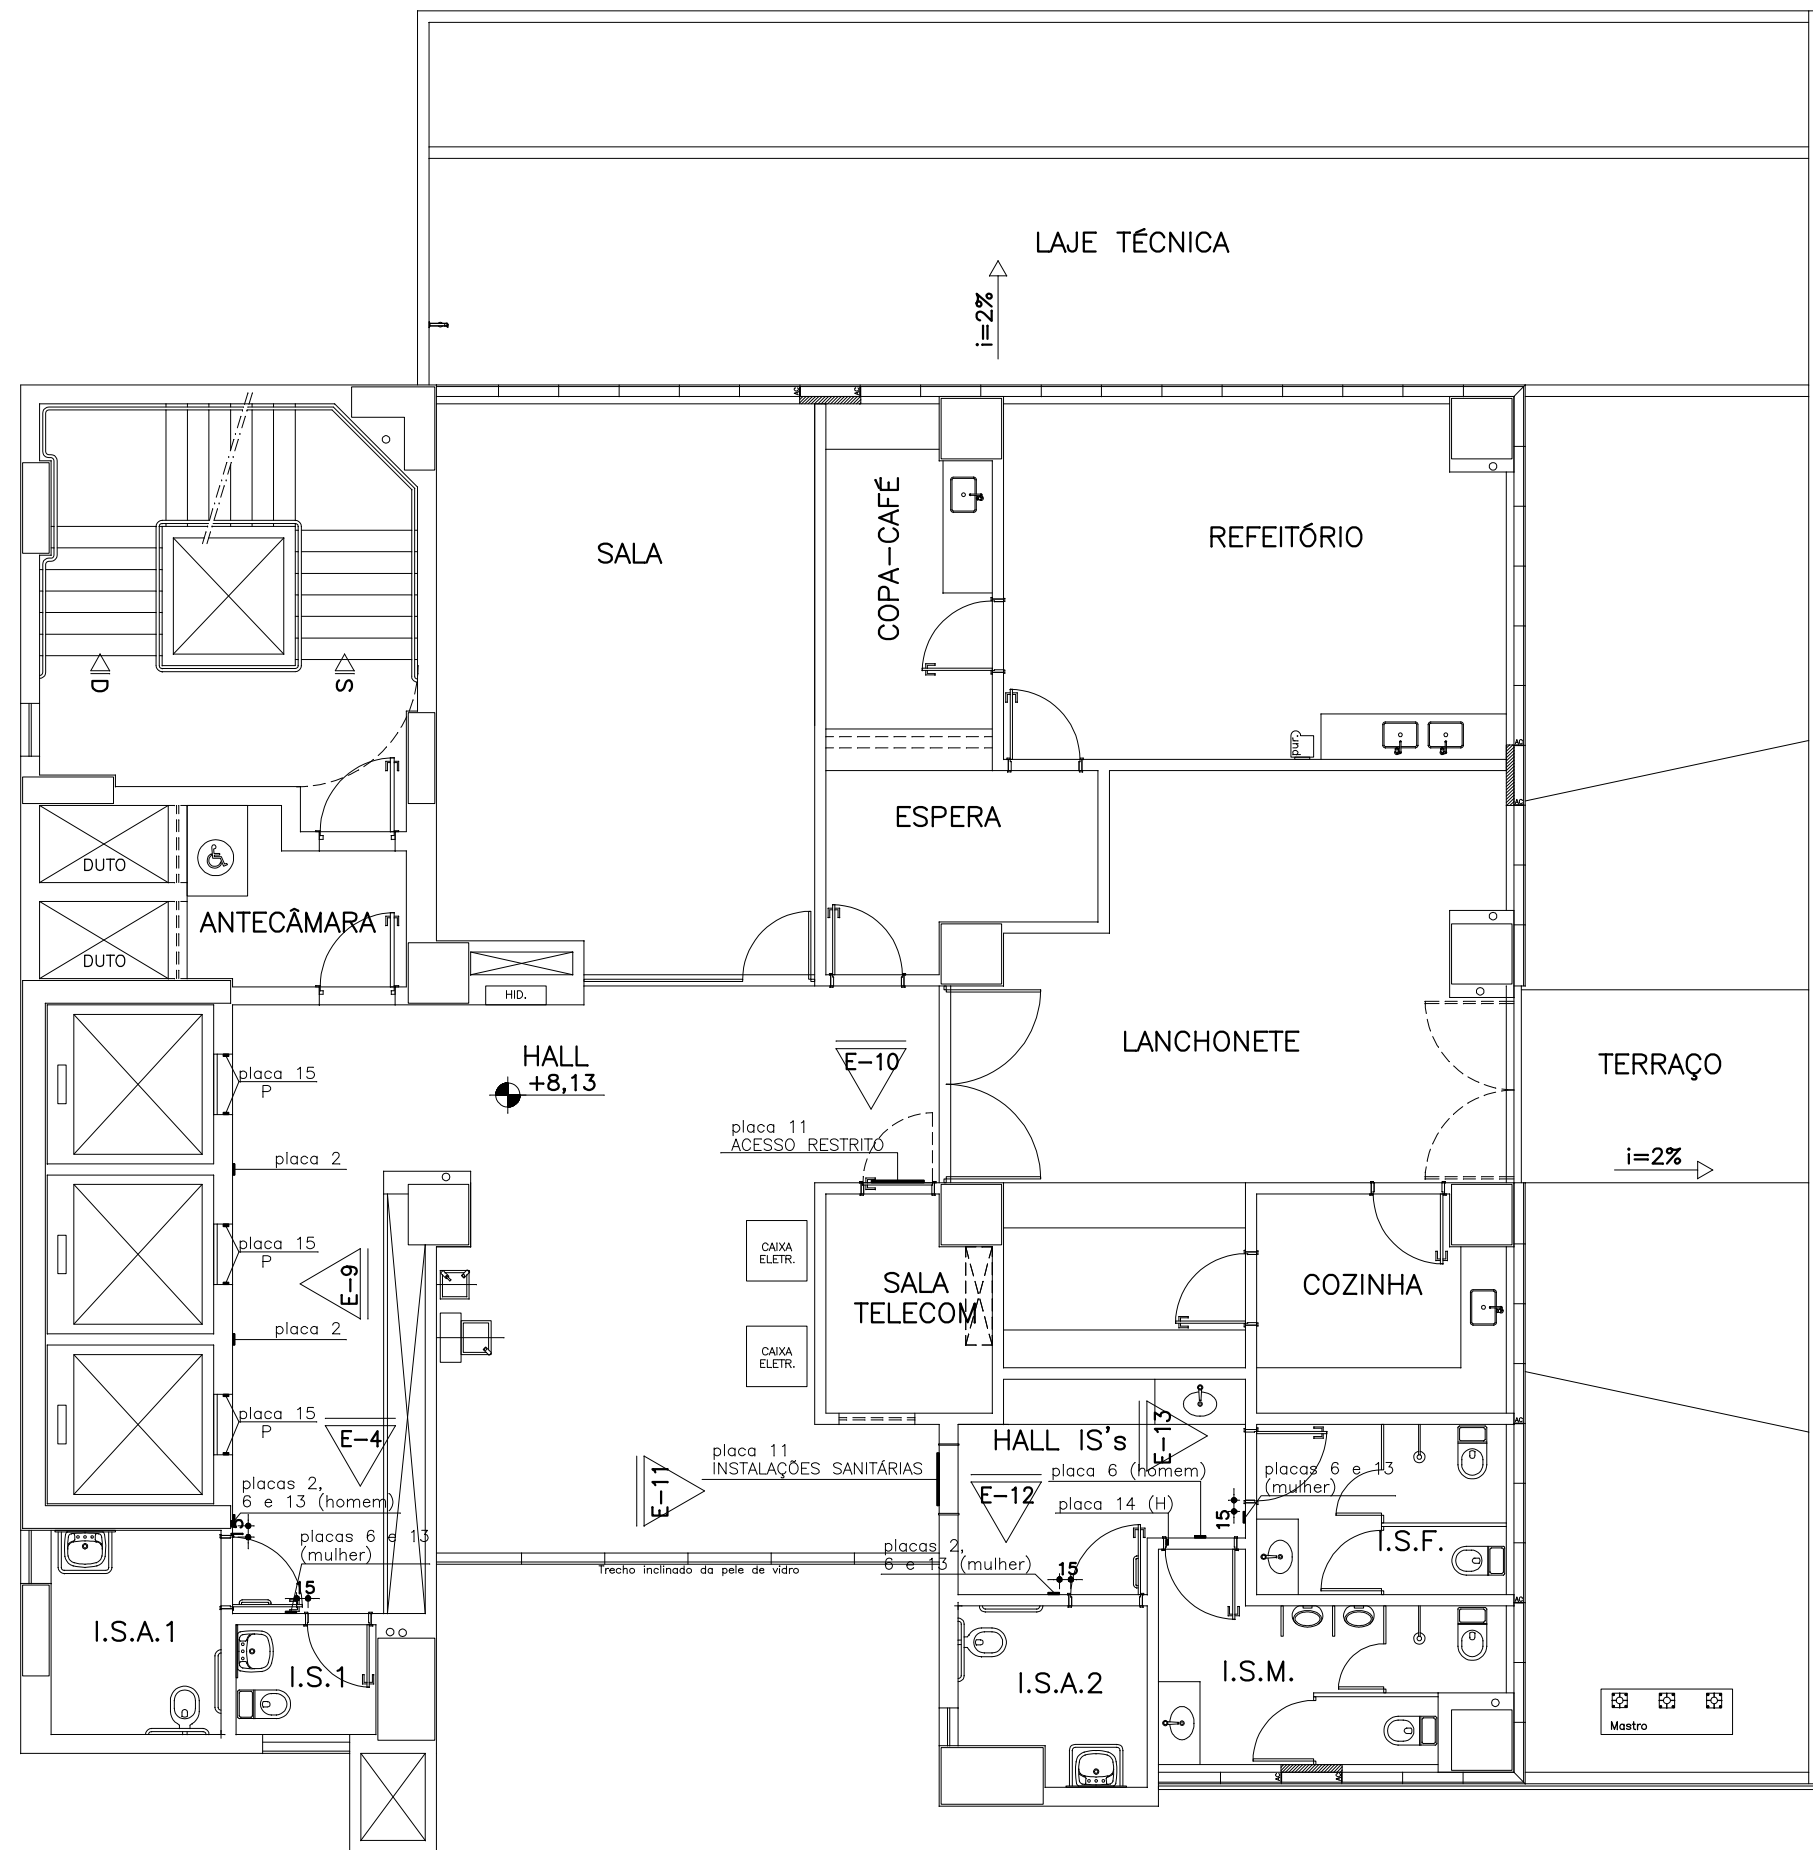


PLANTA PILOTIS
ESCALA 1:100


ÁREAS (Pilotis)
- Área bruta = 349,02m²
- Área líquida = 262,72m²
- TO = 42,31%

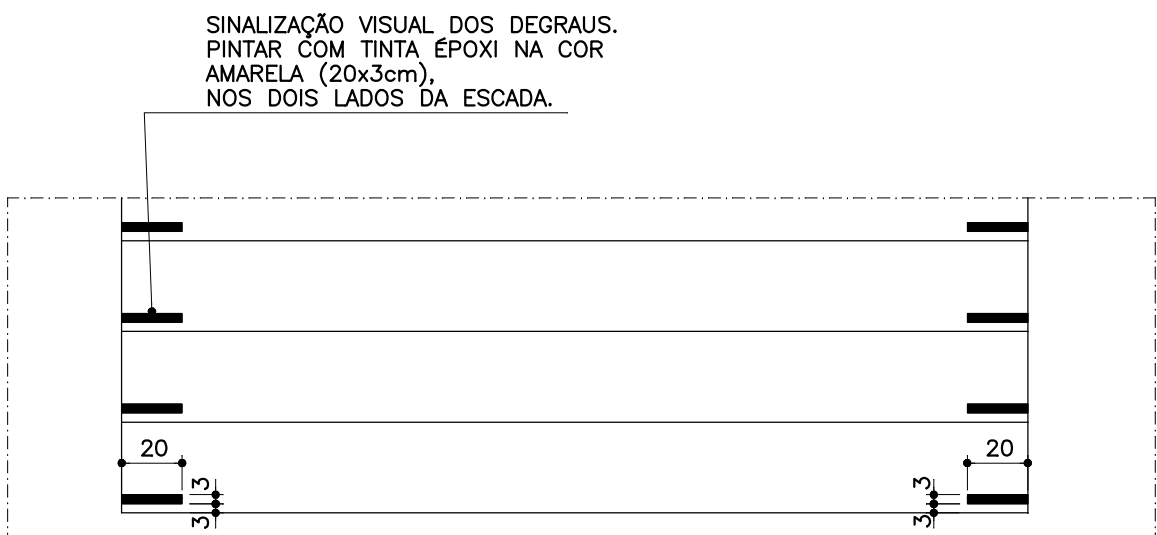

ESCALA EXTERNA
DET. SINALIZAÇÃO DEGRAUS
ESCALA 1:25

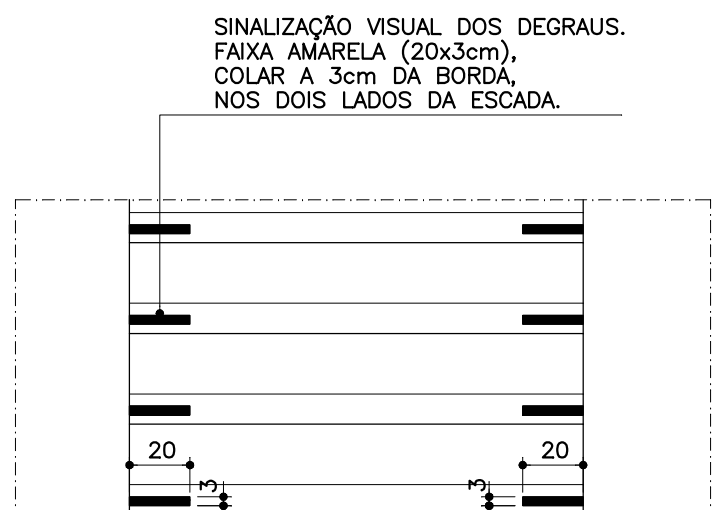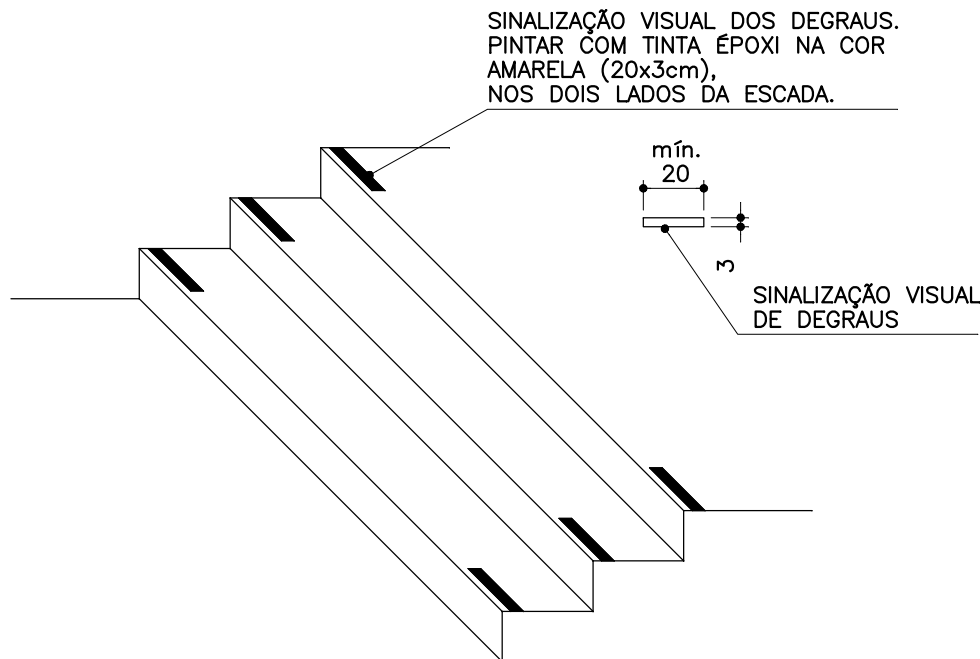


DET. SINALIZAÇÃO DEGRAUS
ESCALA 1:25

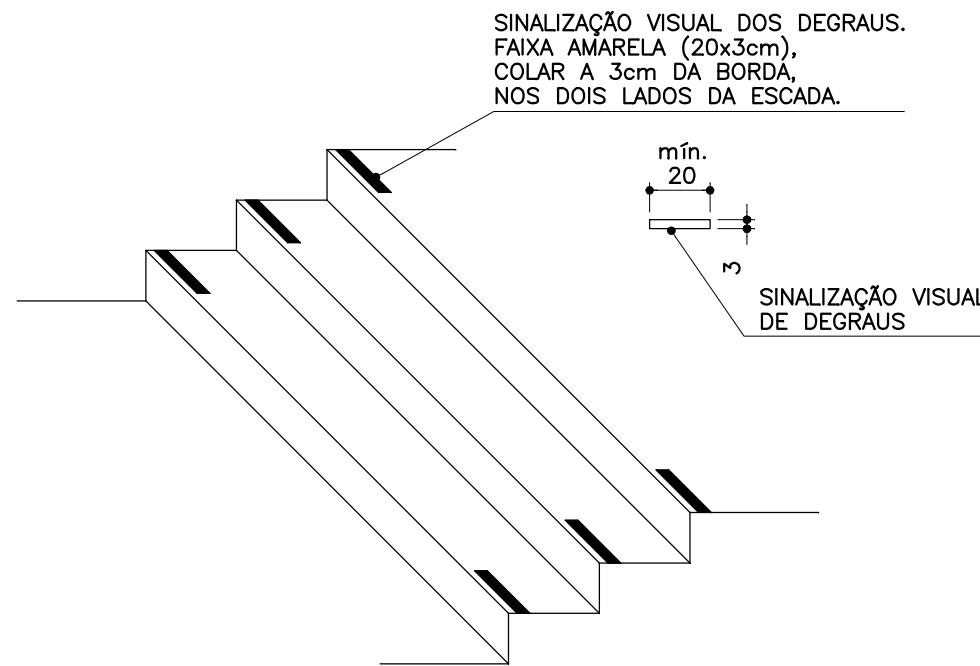


OBS.: CONFERIR MEDIDAS NO LOCAL

PROMOTORIAS DE JUSTIÇA DE GOVERNADOR VALADARES - MG			
DETALHAMENTO: PLACAS E ADESIVOS PARA ACESSIBILIDADE			
CONTEÚDO:	PLANTA GARAGEM, PILOTIS E DET. SINALIZAÇÃO DEGRAU	REVISÃO 00	21/01/14
DESENHO:	Daniela Teixeira Diniz Andrade	FOLHA:	02/07

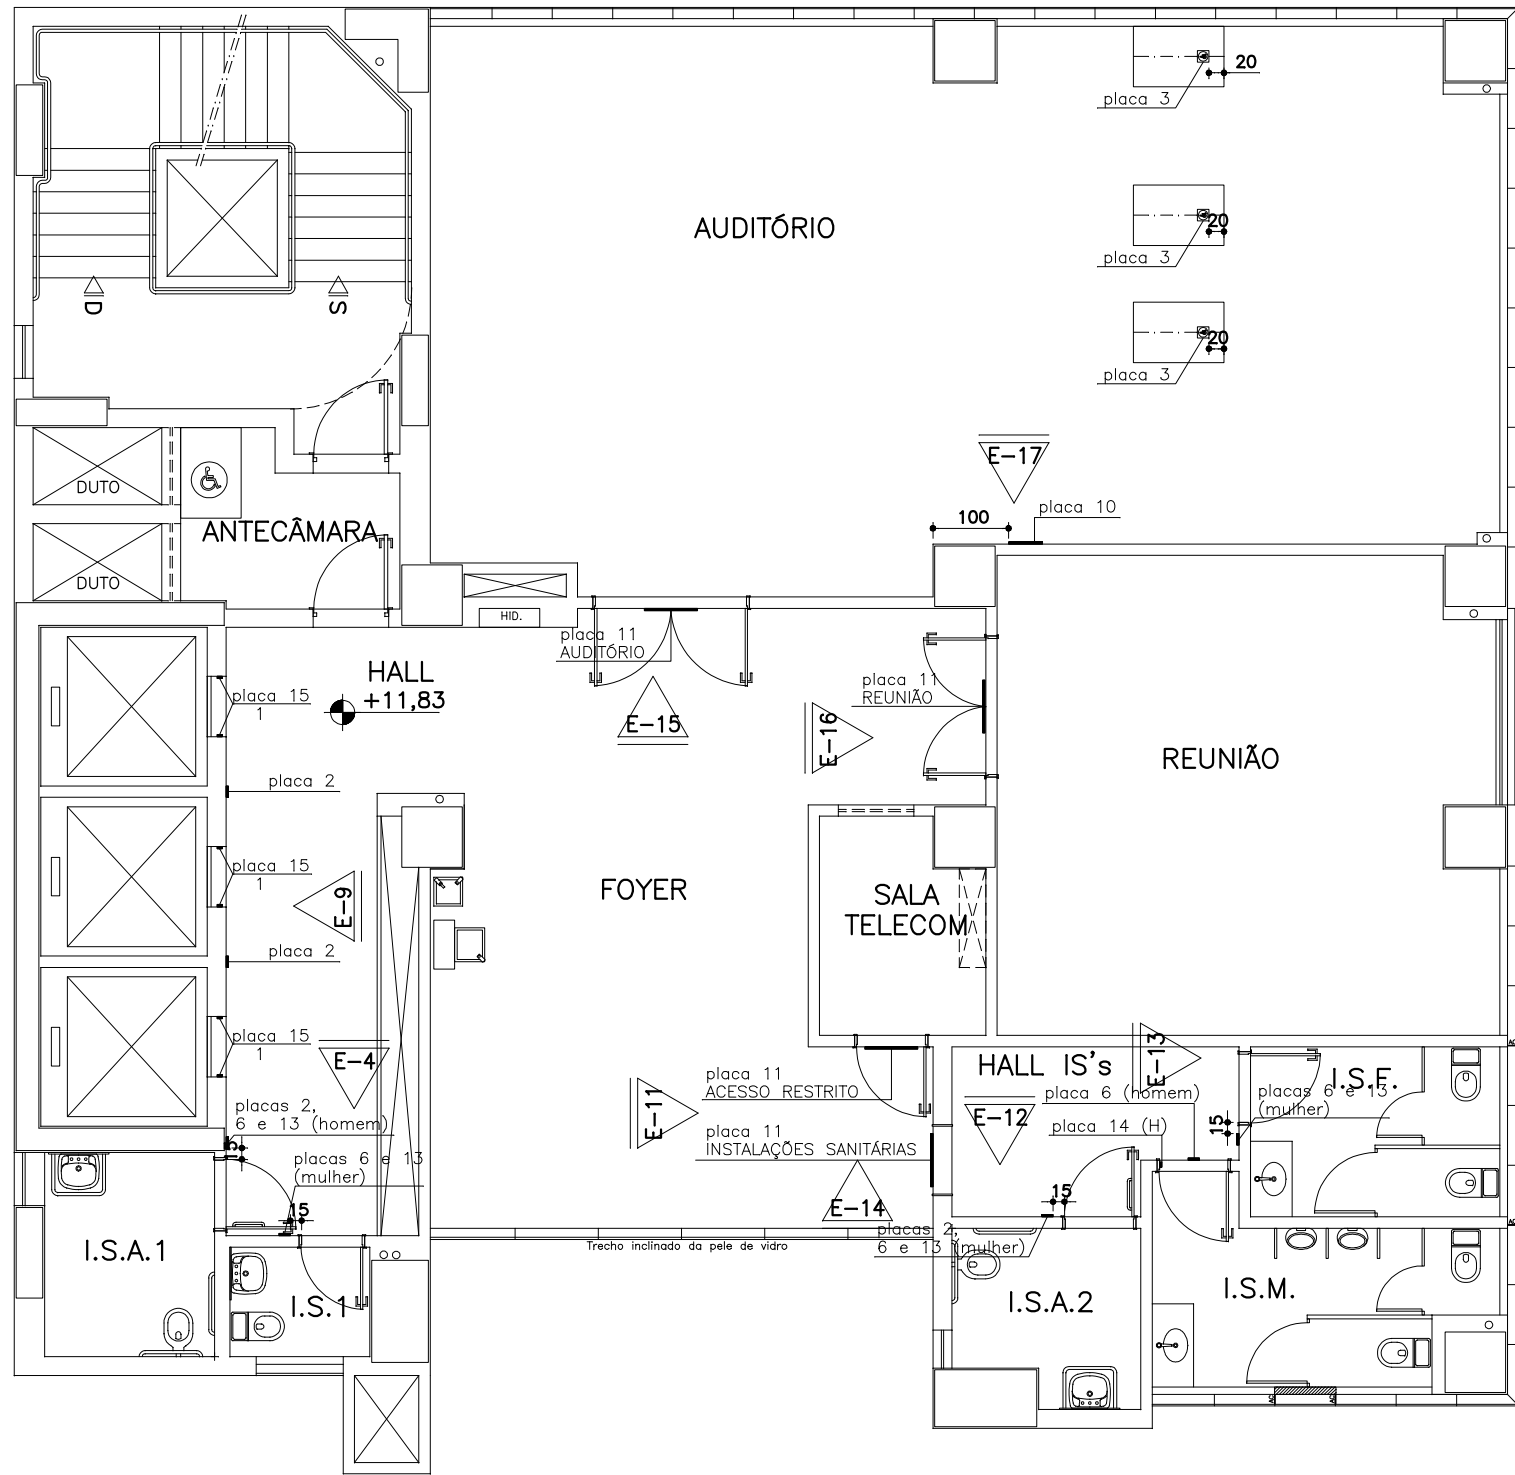


PLANTA 1º ANDAR
ESCALA 1:100

ÁREAS (1º andar)
- Área bruta = 353,67m²
- Área líquida = 267,37m²
- TO = 42,88%

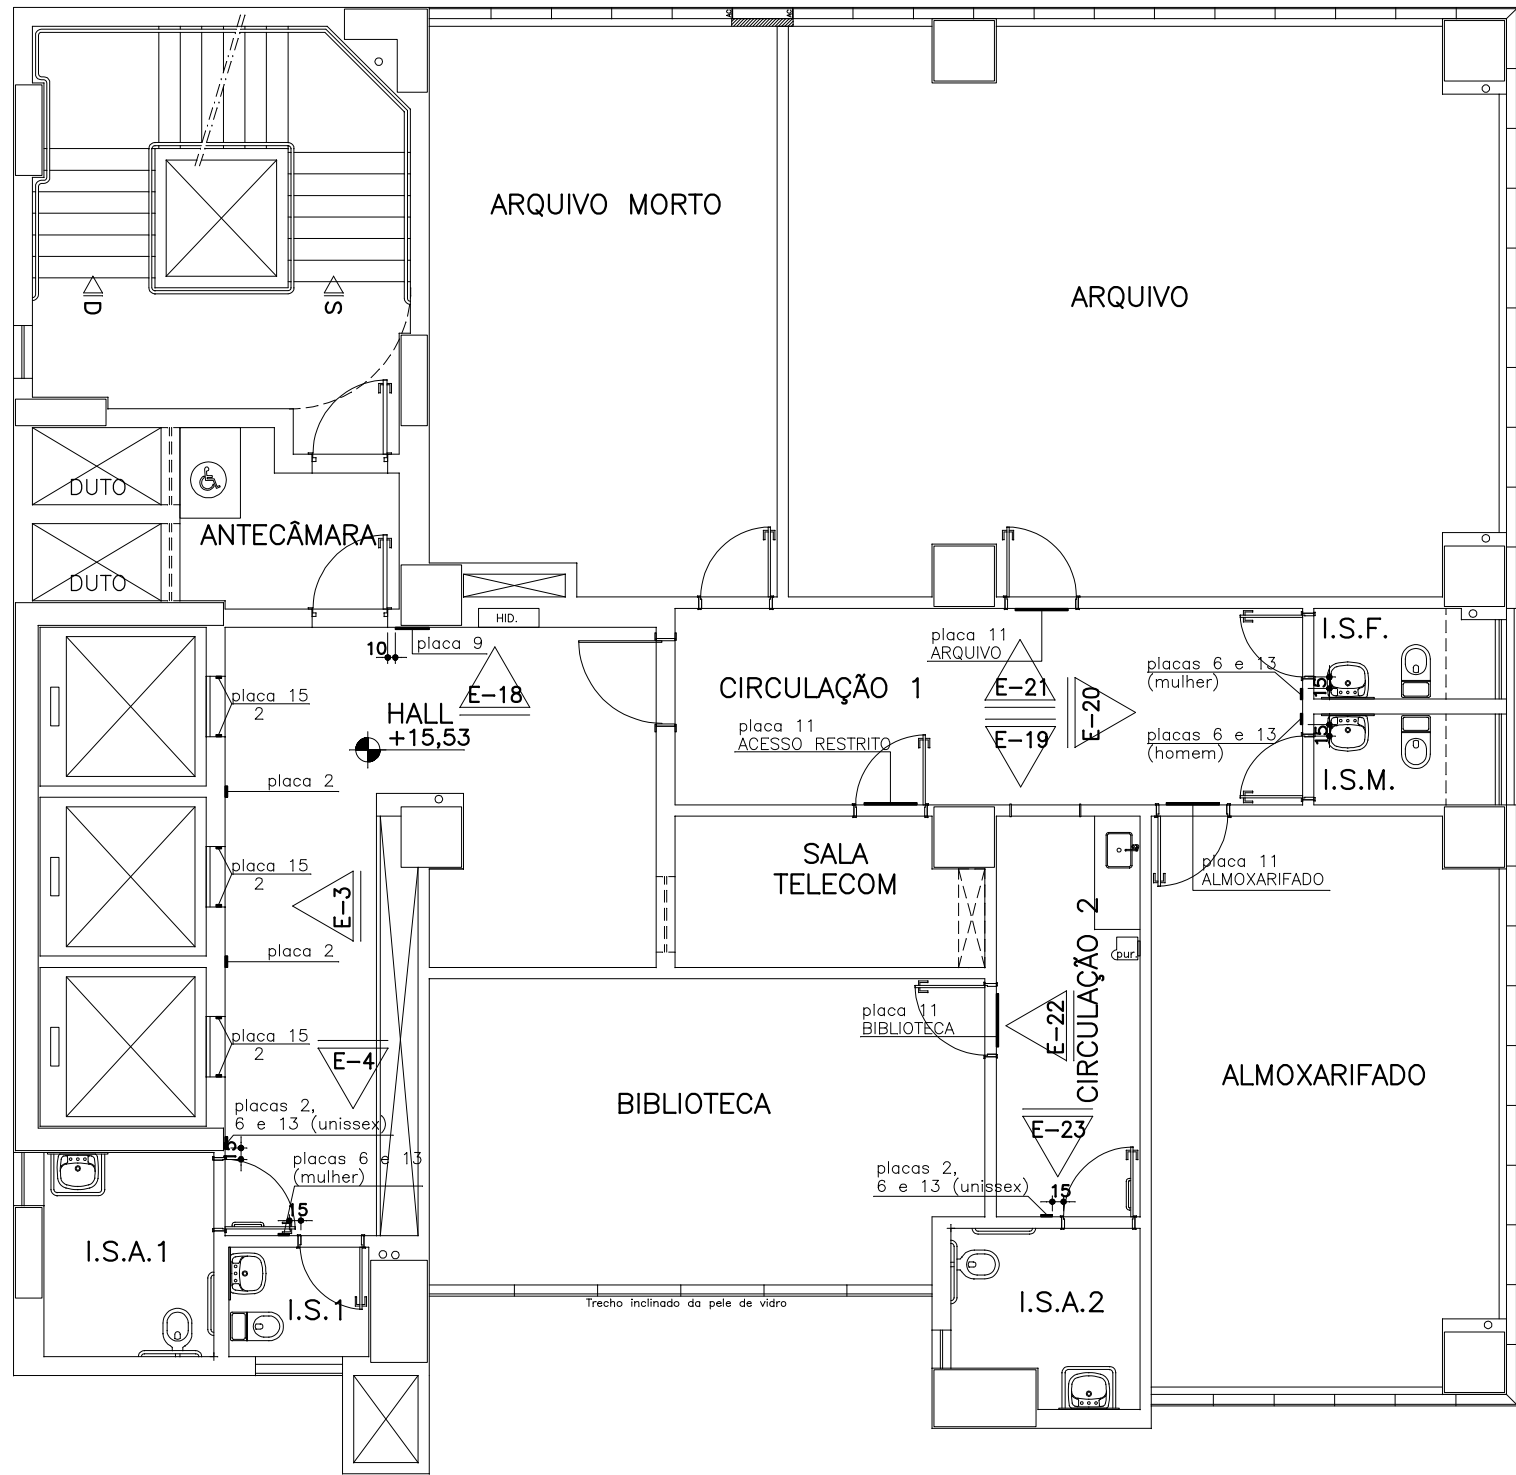


PLANTA 2º ANDAR
ESCALA 1:100

ÁREAS (2º andar)
- Área bruta = 358,66m²
- Área líquida = 272,36m²
- TO = 43,48%

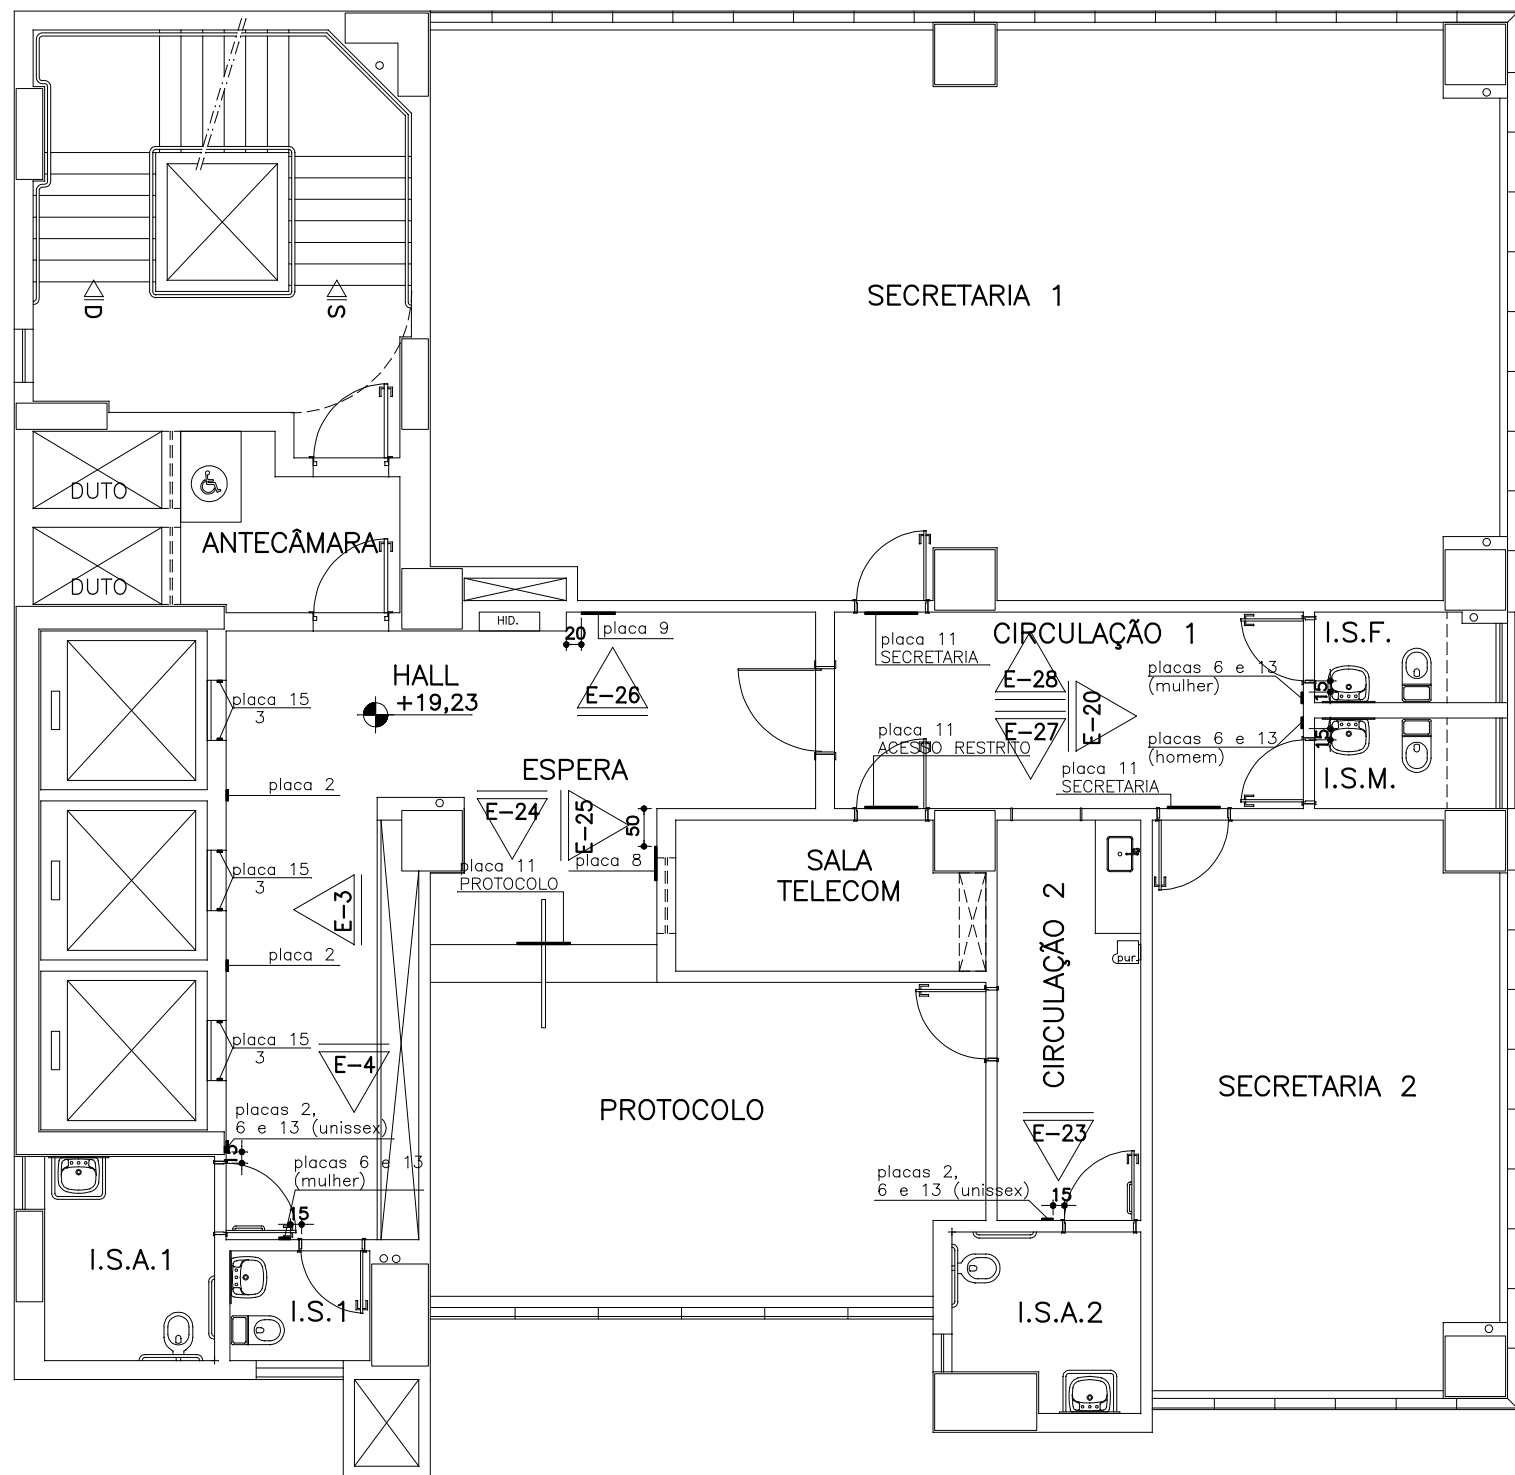


PLANTA 3º ANDAR
ESCALA 1:100

ÁREAS (3º andar)
- Área bruta = 360,32m²
- Área líquida = 274,02m²
- TO = 43,68%

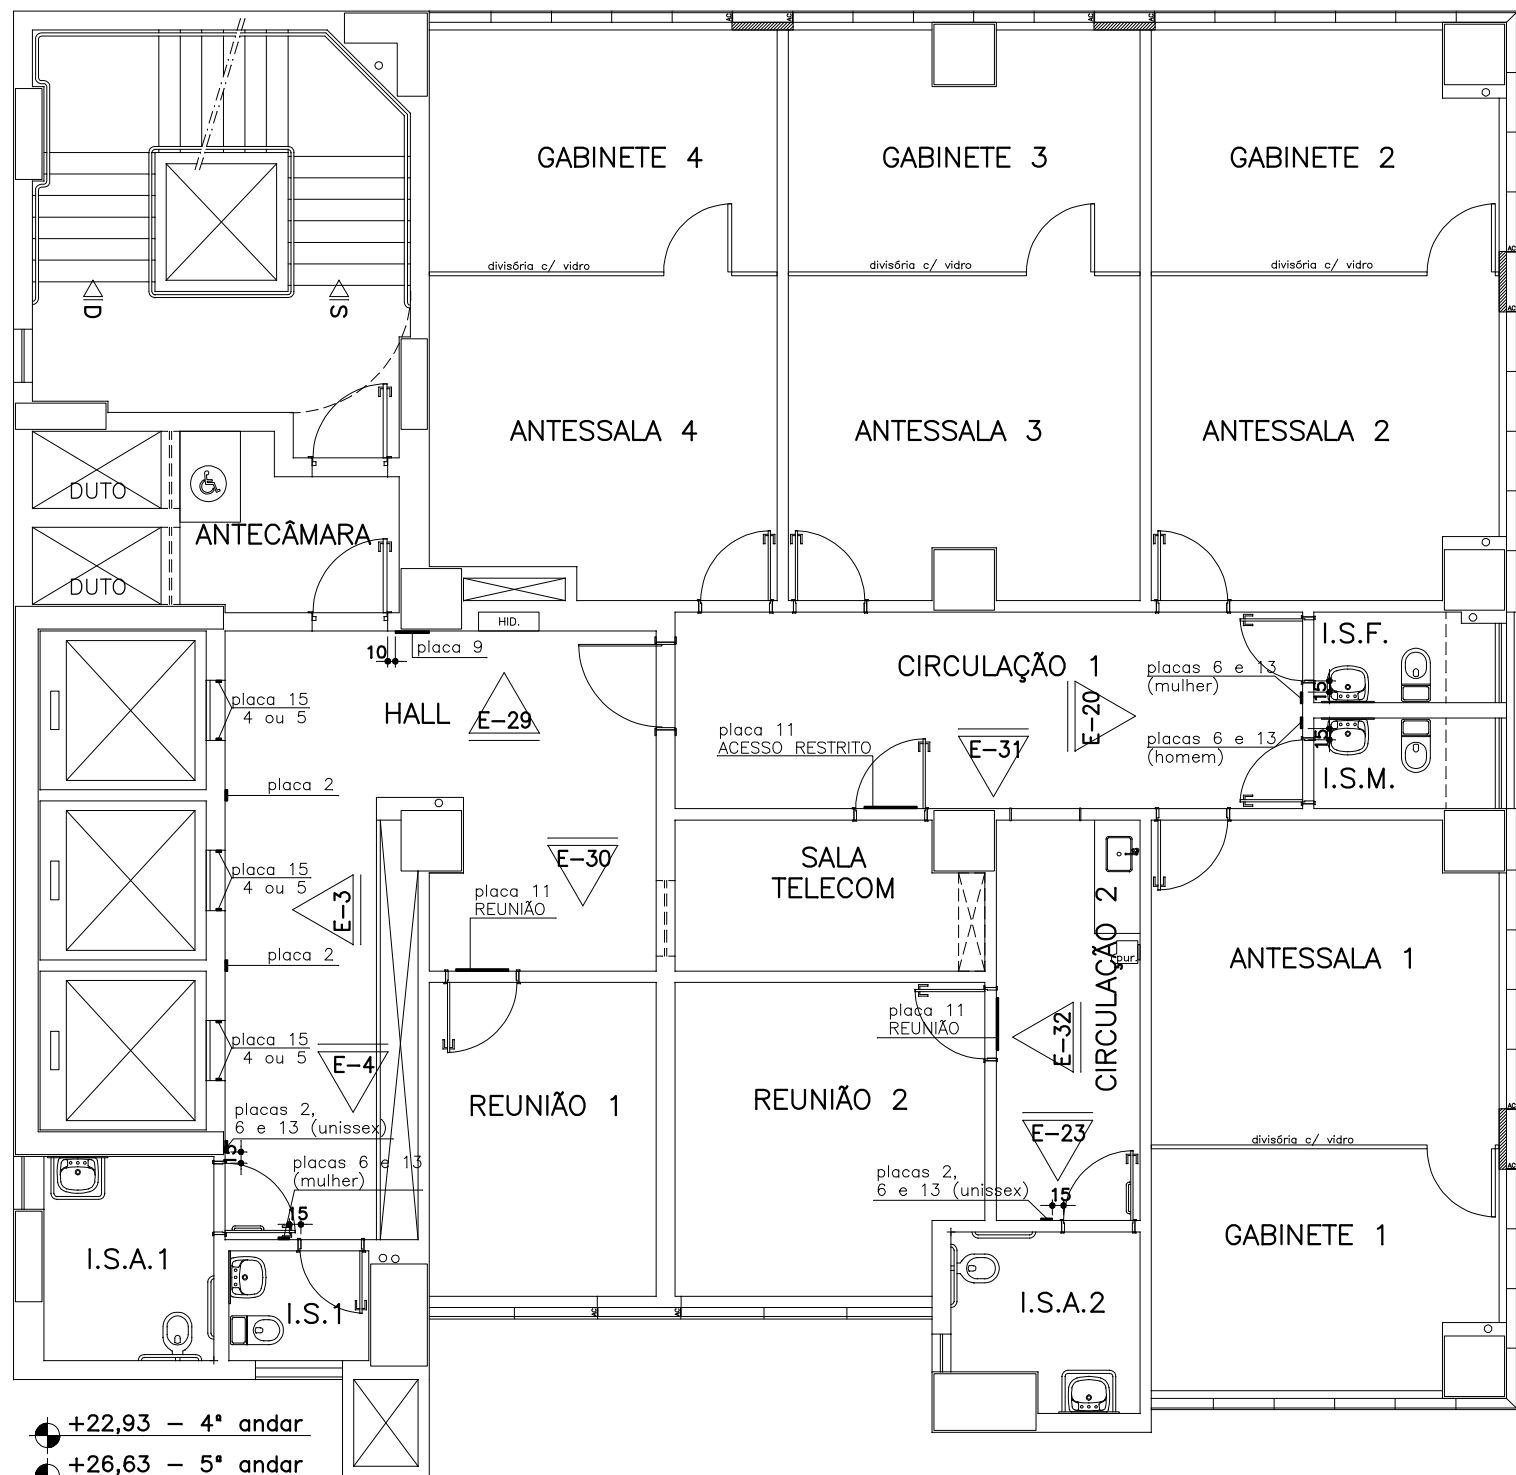

PLANTA 4º E 5º ANDAR
ESCALA 1:100

ÁREAS (4º e 5º andar) por pavimento
- Área bruta = 360,32m²
- Área líquida = 274,02m²
- TO = 43,68%

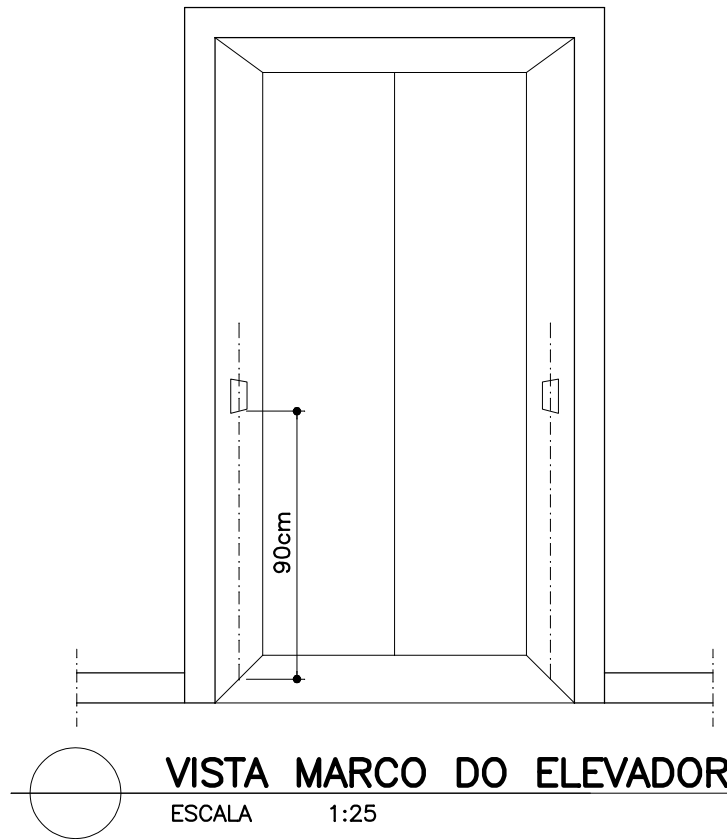


VISTA MARCO DO ELEVADOR
ESCALA 1:25

PLACA BRAILLE (MARCO DO ELEVADOR):

PLACA DE ACRÍLICO TRANSPARENTE e=3mm,
COM FUNDO SILKADO NA COR BRANCO E
CONTENDO LETRA EM RELEVO (ver legenda)
h=1,8cm E BRAILLE.

FIXAÇÃO: fita dupla face
FUNDO: silkado branco
LETRA: cor preto, em relevo h=0,8-1,0mm
BRAILLE: cor preto, relevo=diâmetro e
espaçamentos conforme NBR9050

Esquema das placas:

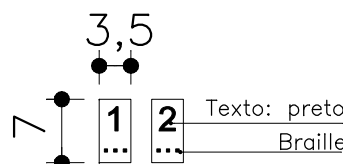


— SERÃO INSTALADAS 2 PLACAS DE CADA LADO
DO MARCO, POR ANDAR

Texto: S — 06 unidades
— instalar nos dois lados do marco do elevador no subsolo
Texto: T — 06 unidades
— instalar nos dois lados do marco do elevador no térreo
Texto: G — 06 unidades
— instalar nos dois lados do marco do elevador na garagem
Texto: P — 06 unidades
— instalar nos dois lados do marco do elevador no pilotis
Texto: 1 — 06 unidades
— instalar nos dois lados do marco do elevador no 1º andar
Texto: 2 — 06 unidades
— instalar nos dois lados do marco do elevador no 2º andar
Texto: 3 — 06 unidades
— instalar nos dois lados do marco do elevador no 3º andar
Texto: 4 — 06 unidades
— instalar nos dois lados do marco do elevador no 4º andar
Texto: 5 — 06 unidades
— instalar nos dois lados do marco do elevador no 5º andar
Texto: 6 — 06 unidades
— instalar nos dois lados do marco do elevador no 6º andar
Texto: 7 — 06 unidades
— instalar nos dois lados do marco do elevador no 7º andar
Texto: 8 — 06 unidades
— instalar nos dois lados do marco do elevador no 8º andar
Texto: 9 — 06 unidades
— instalar nos dois lados do marco do elevador no 9º andar
Texto: 10 — 06 unidades
— instalar nos dois lados do marco do elevador no 10º andar
Texto: 11 — 06 unidades
— instalar nos dois lados do marco do elevador no 11º andar
Texto: 12 — 06 unidades
— instalar nos dois lados do marco do elevador no 12º andar

OBS.: CONFERIR MEDIDAS NO LOCAL

PROMOTORIAS DE JUSTIÇA DE GOVERNADOR VALADARES — MG		
DETALHAMENTO: PLACAS E ADESIVOS PARA ACESSIBILIDADE		
CONTEÚDO:	PLANTAS: 1º ANDAR, 2º ANDAR, 3º ANDAR, 4º E 5º ANDAR	REVISÃO 00 21/01/14
DESENHO:	Daniela Teixeira Diniz Andrade	FOLHA: 03/07

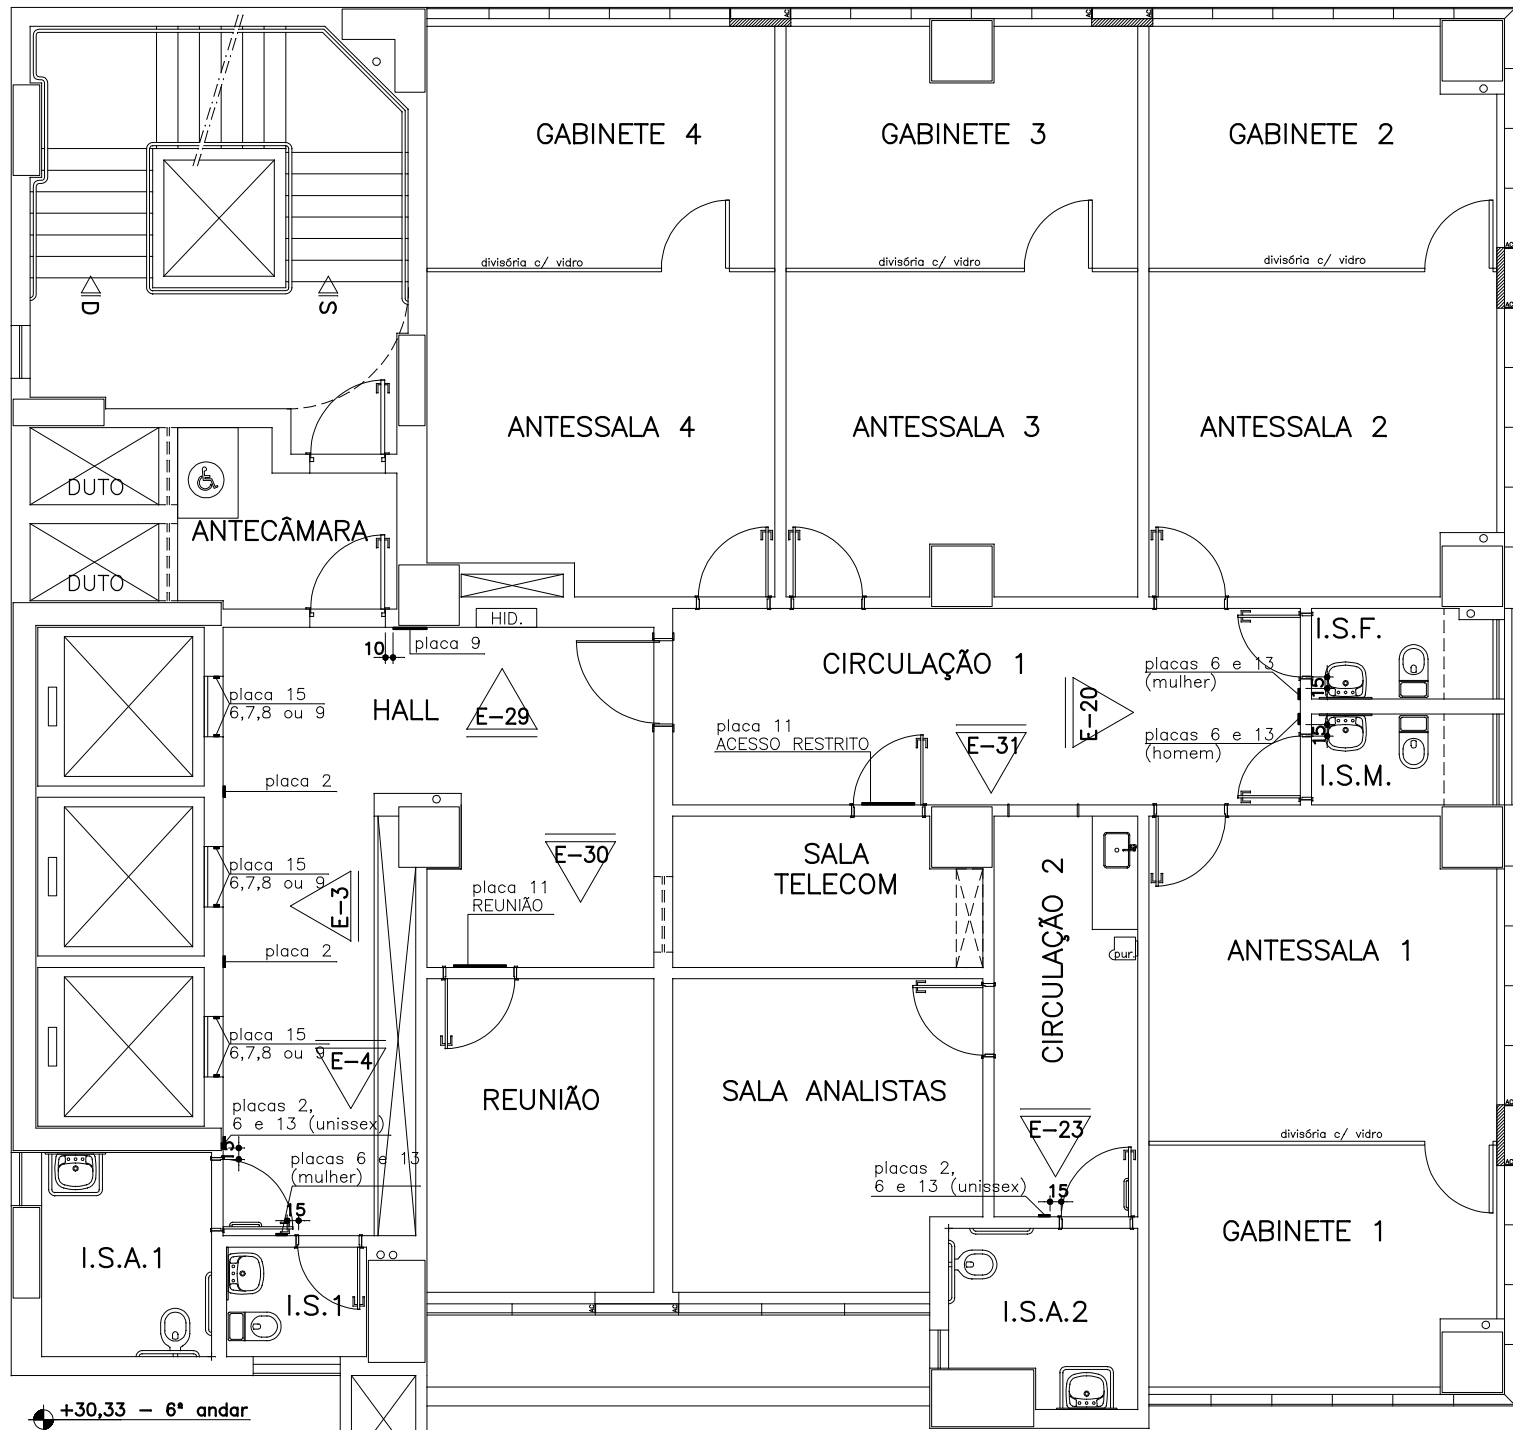


±30,33 – 6º andar
±34,03 – 7º andar
±37,73 – 8º andar
±41,43 – 9º andar

* O 6º ANDAR NÃO TEM A VIGA À FRENTE DA PELE DE VIDRO


PLANTA 6º AO 9º ANDAR
ESCALA 1:100

ÁREAS (6º ao 9º andar) por pavimento
– Área bruta = 360,32m²
– Área líquida = 274,02m²
– TO = 43,68%

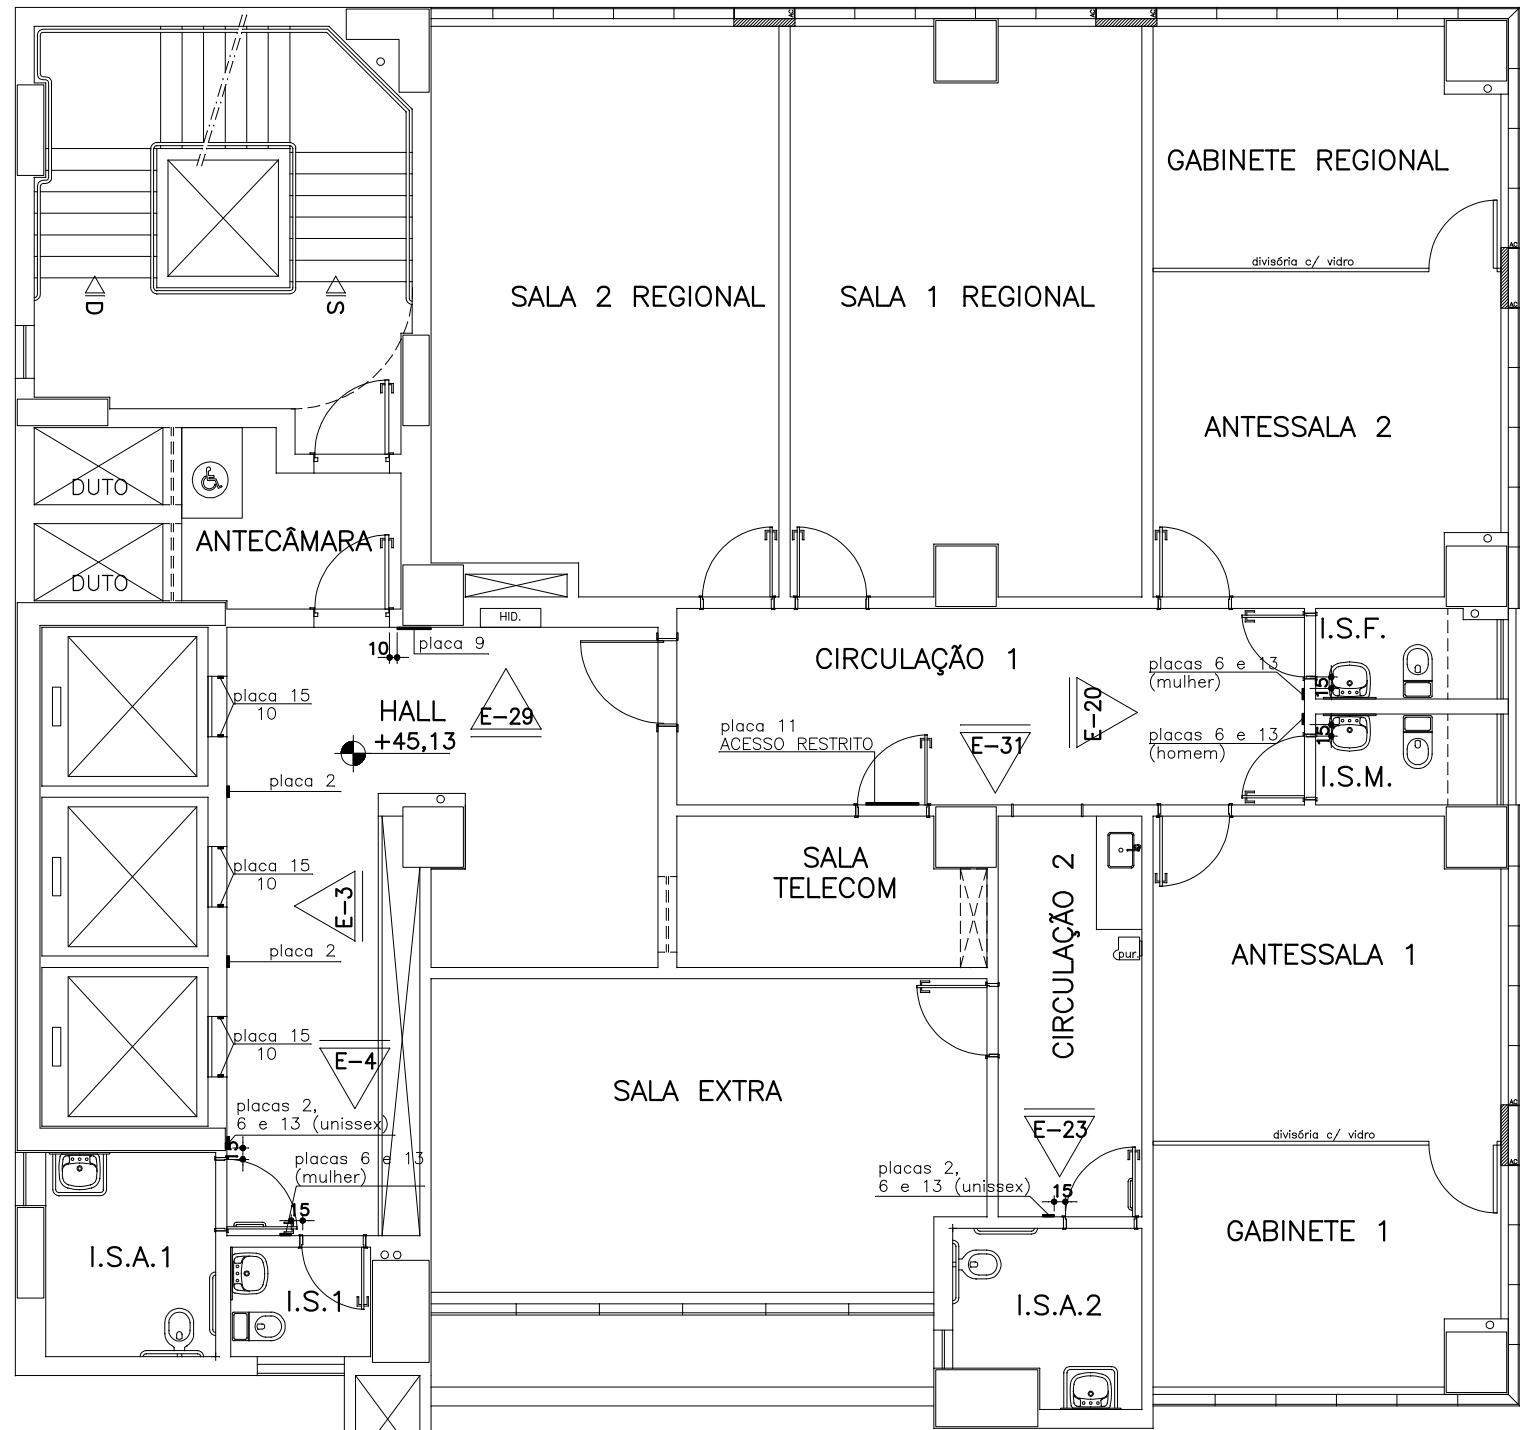

PLANTA 10º ANDAR
ESCALA 1:100

ÁREAS (10º andar)
– Área bruta = 360,32m²
– Área líquida = 274,02m²
– TO = 43,68%

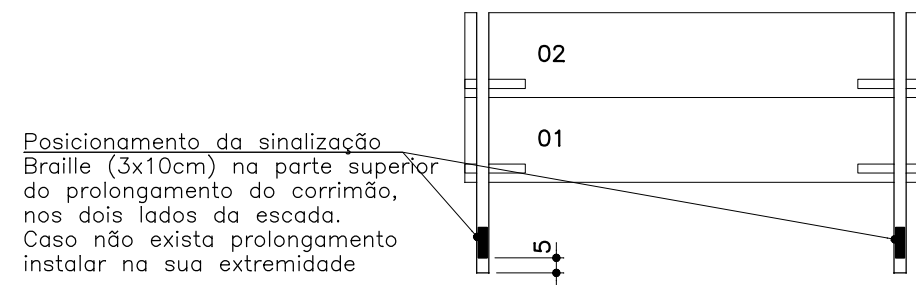


PLANTA SINALIZAÇÃO CORRIMÃO
ESCALA 1:25

PLACA BRAILLE (CORRIMÃO):


PLACA EM ALUMÍNIO e=xxmm (FLEXÍVEL PARA INSTALAÇÃO EM CORRIMÃO-SEÇÃO CIRCULAR) COM TEXTO (ver legenda) h=5mm E BRAILLE.

FIXAÇÃO: através de fita adesiva dupla face LETRAS: cor preto, em relevo h=0,8-1,0mm BRAILLE: cor preto, relevo=diâmetro e espaçamentos conforme NBR9050

Esquema das placas:

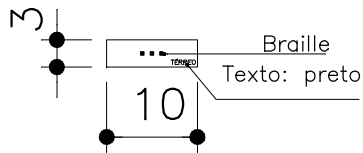


Texto: SUBSOLO – 02 unidades – Instalar na extremidade dos corredores no subsolo (dos 2 lados)
Texto: TÉRREO – 04 unidades – Instalar na extremidade dos corredores no térreo (dos 2 lados)
Texto: GARAGEM – 04 unidades – Instalar na extremidade dos corredores no pav. garagem (dos 2 lados)
Texto: PILOTIS – 04 unidades – Instalar na extremidade dos corredores no pilotis (dos 2 lados)
Texto: 1º ANDAR ou ANDAR 1 – 04 unidades – Instalar na extremidade dos corredores no 1º andar (dos 2 lados)
Texto: 2º ANDAR ou ANDAR 2 – 04 unidades – Instalar na extremidade dos corredores no 2º andar (dos 2 lados)
Texto: 3º ANDAR ou ANDAR 3 – 04 unidades – Instalar na extremidade dos corredores no 3º andar (dos 2 lados)
Texto: 4º ANDAR ou ANDAR 4 – 04 unidades – Instalar na extremidade dos corredores no 4º andar (dos 2 lados)
Texto: 5º ANDAR ou ANDAR 5 – 04 unidades – Instalar na extremidade dos corredores no 5º andar (dos 2 lados)
Texto: 6º ANDAR ou ANDAR 6 – 04 unidades – Instalar na extremidade dos corredores no 6º andar (dos 2 lados)
Texto: 7º ANDAR ou ANDAR 7 – 04 unidades – Instalar na extremidade dos corredores no 7º andar (dos 2 lados)
Texto: 8º ANDAR ou ANDAR 8 – 04 unidades – Instalar na extremidade dos corredores no 8º andar (dos 2 lados)
Texto: 9º ANDAR ou ANDAR 9 – 04 unidades – Instalar na extremidade dos corredores no 9º andar (dos 2 lados)
Texto: 10º ANDAR ou ANDAR 10 – 04 unidades – Instalar na extremidade dos corredores no 10º andar (dos 2 lados)
Texto: 11º ANDAR ou ANDAR 11 – 04 unidades – Instalar na extremidade dos corredores no 11º andar (dos 2 lados)
Texto: 12º ANDAR ou ANDAR 12 – 04 unidades – Instalar na extremidade dos corredores no 12º andar (dos 2 lados)

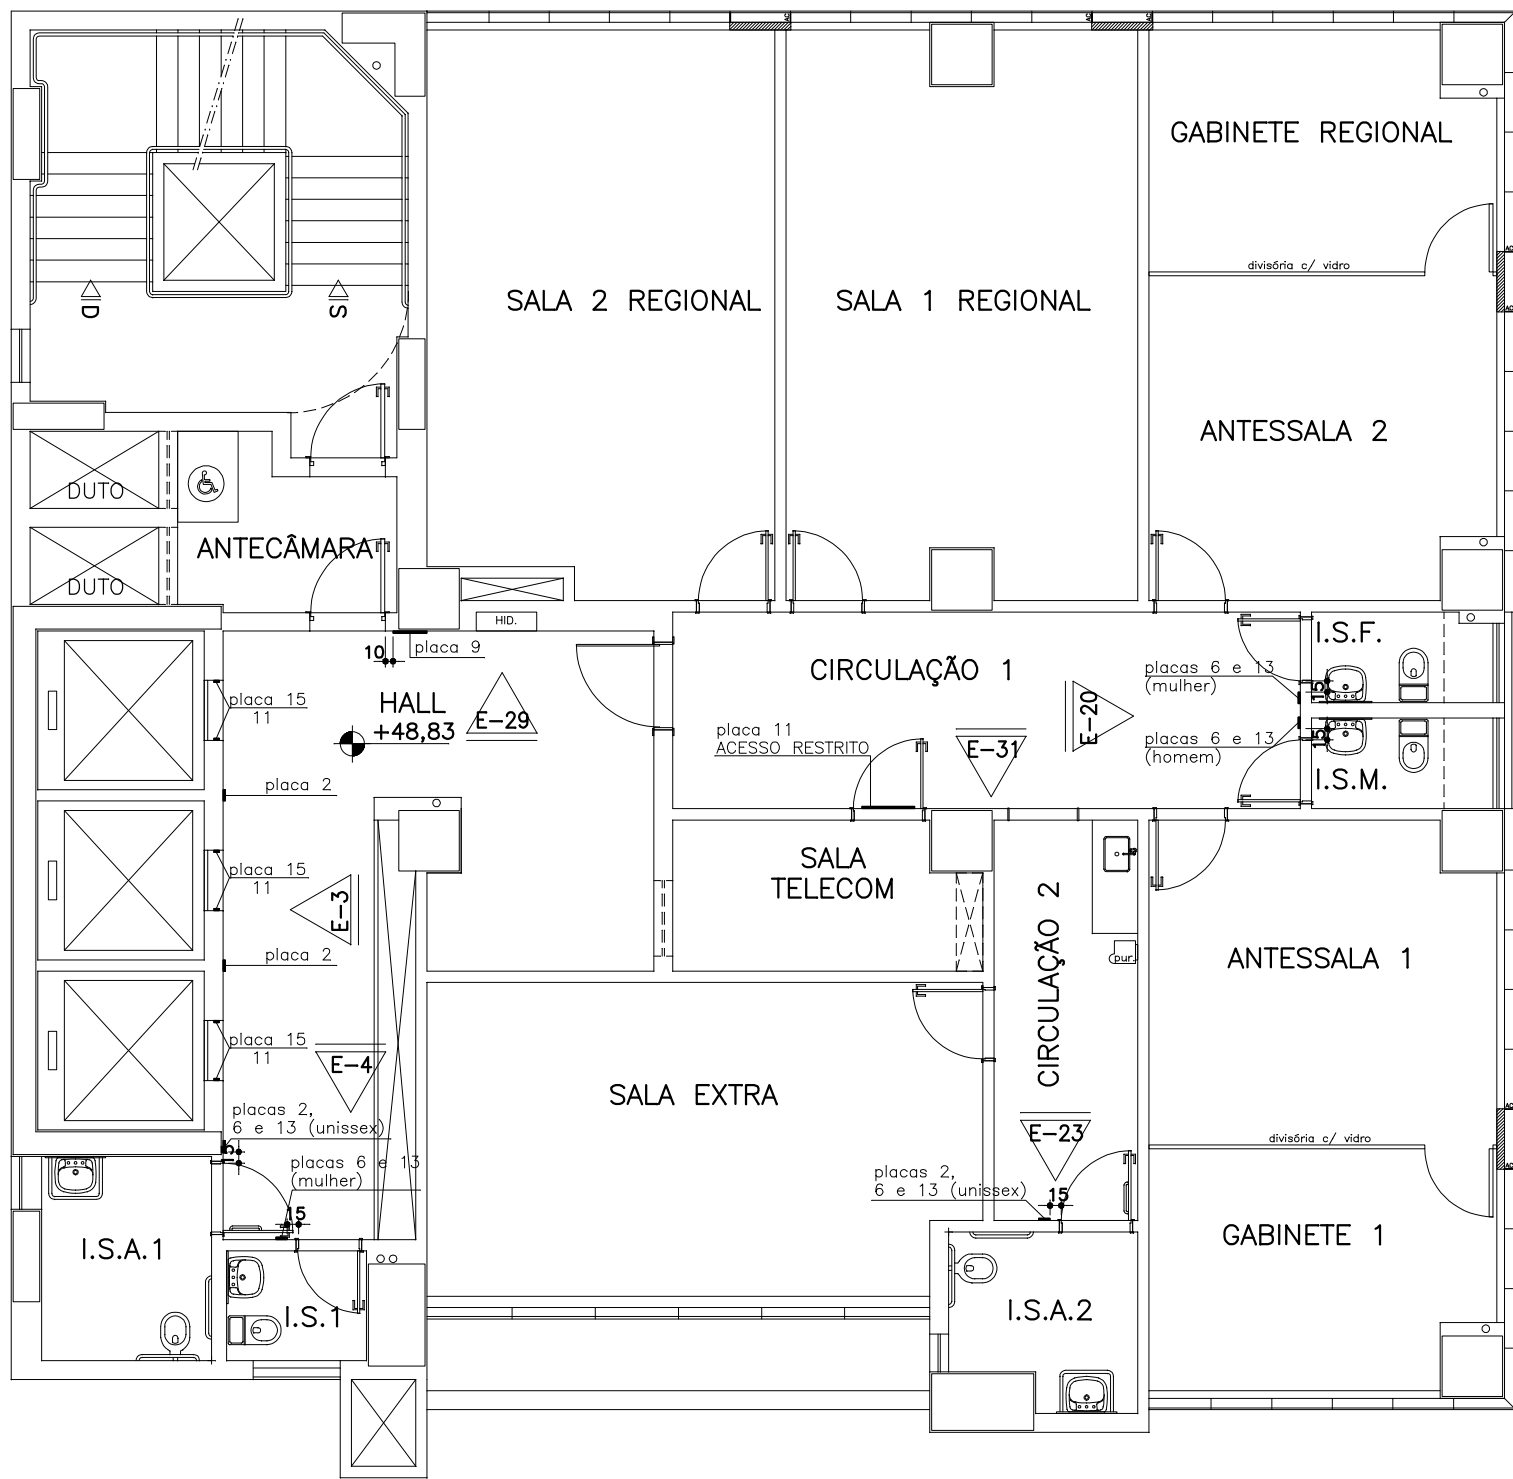


PLANTA 11º ANDAR
ESCALA 1:100

ÁREAS (11º andar)
– Área bruta = 360,32m²
– Área líquida = 274,02m²
– TO = 43,68%

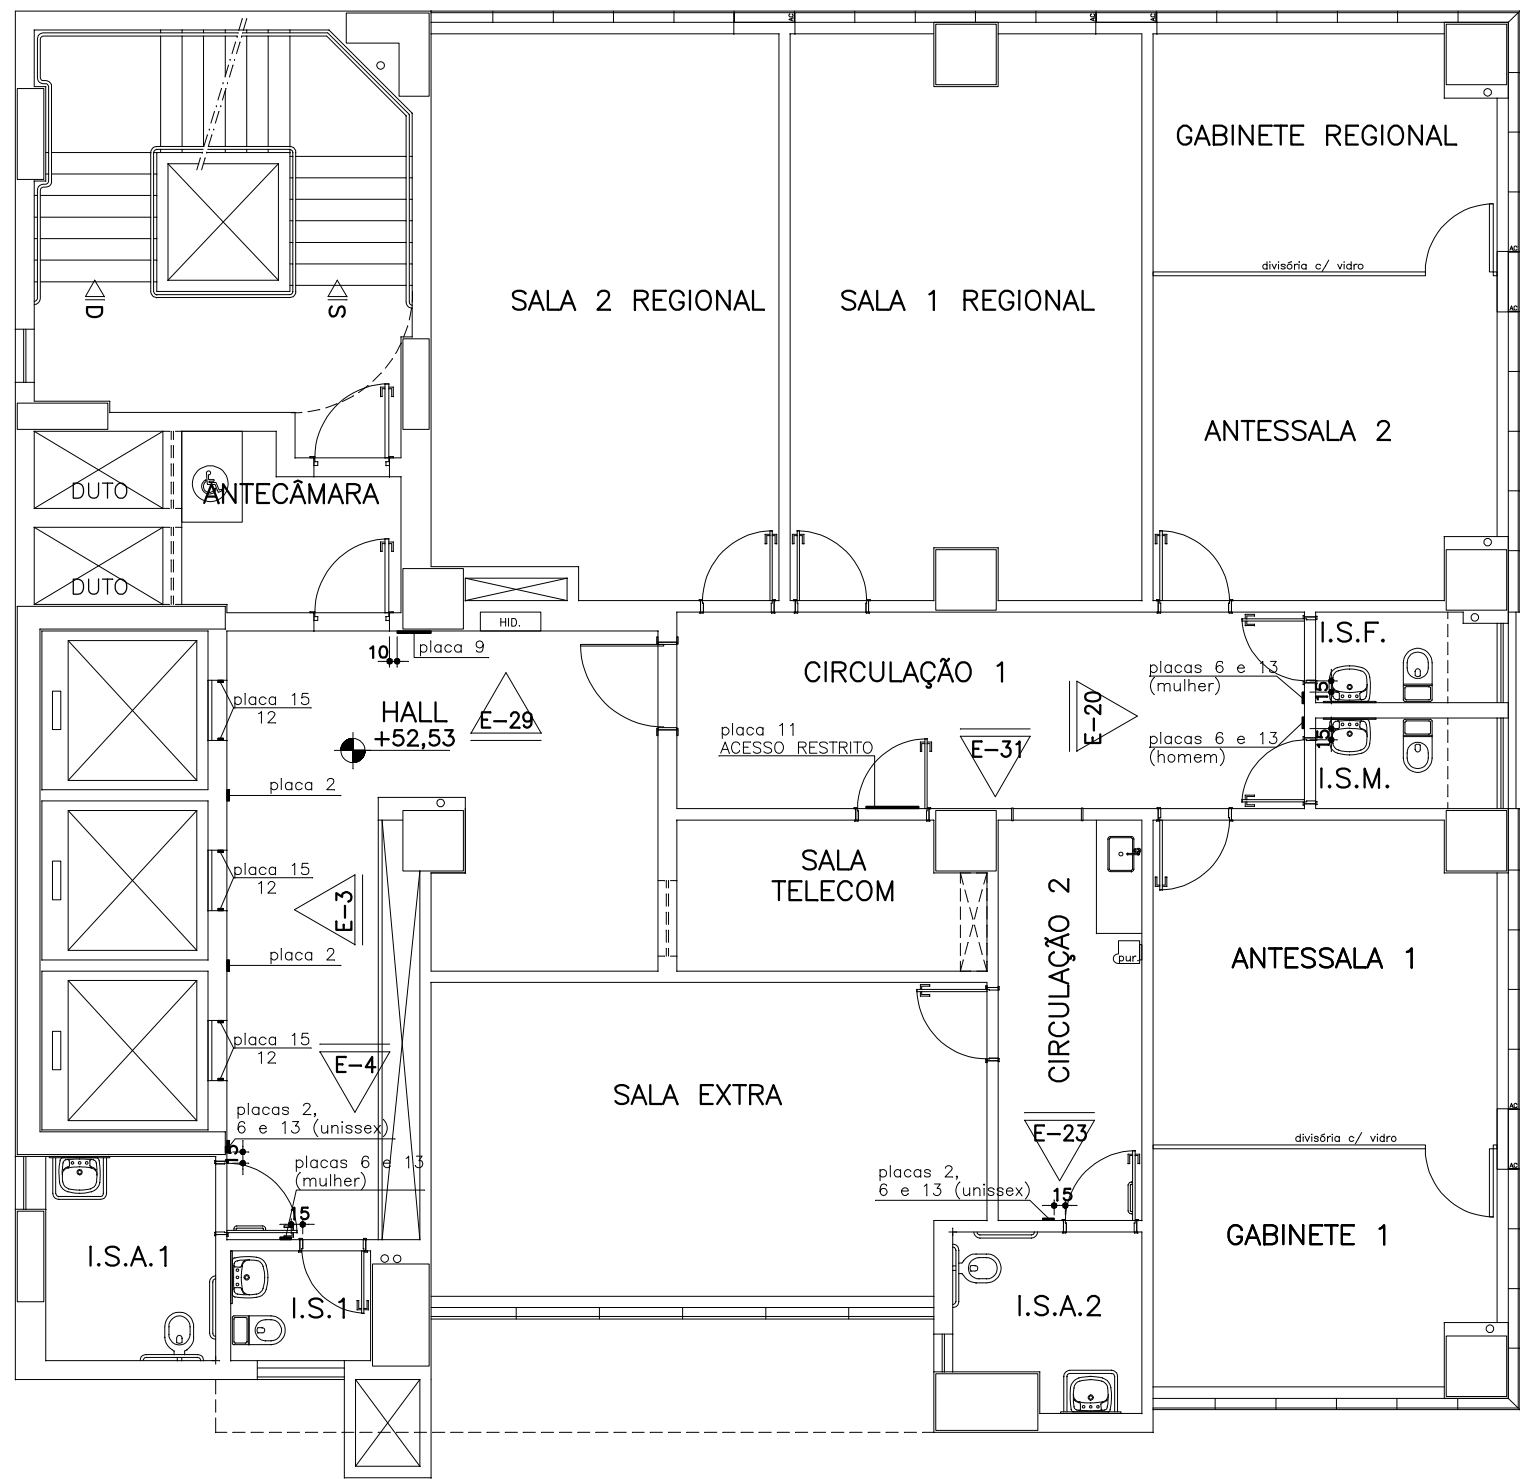

PLANTA 12º ANDAR
ESCALA 1:100

ÁREAS (12º andar)
– Área bruta = 360,32m²
– Área líquida = 274,02m²
– TO = 43,68%
















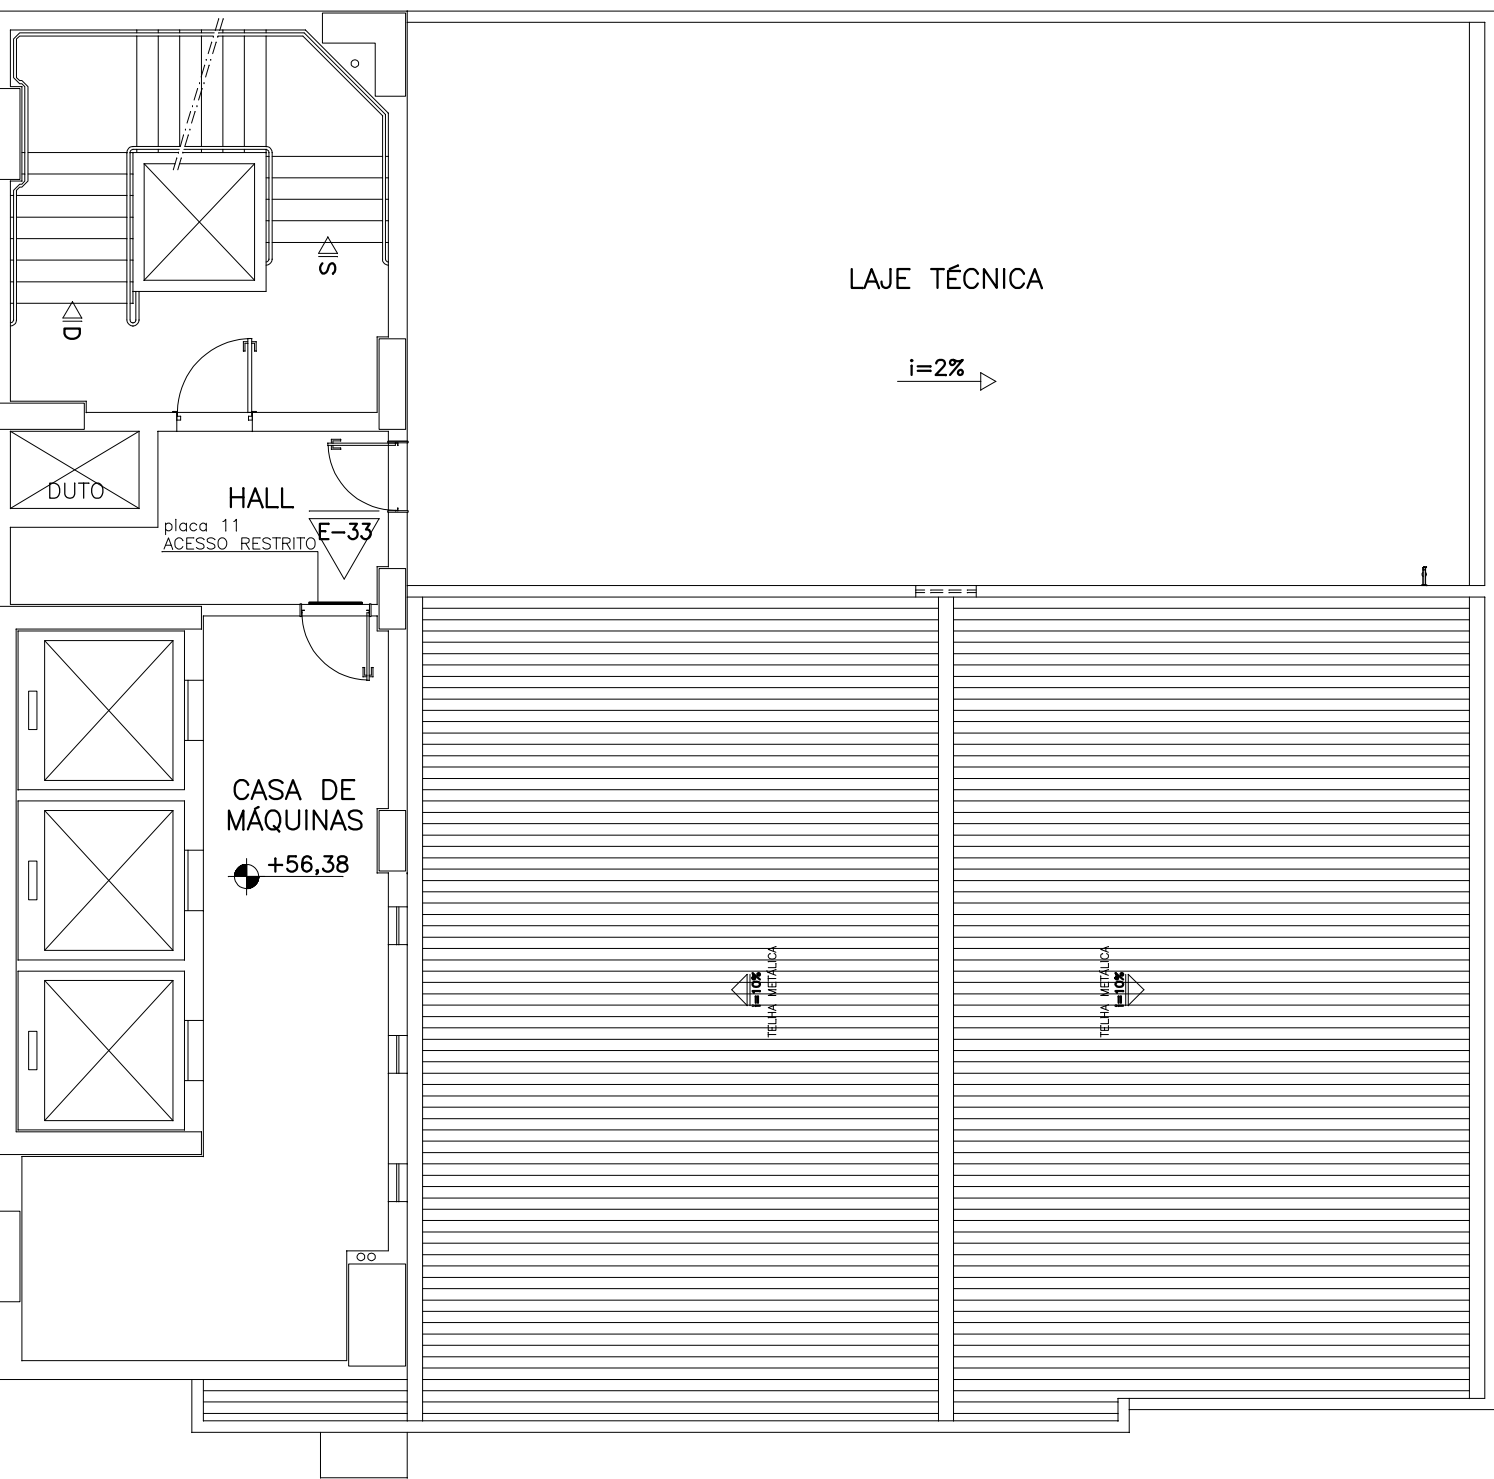


PLANTA CASA DE MÁQUINAS/COBERTURA
ESCALA 1:100

ÁREAS (casa de máquinas)
– Área bruta = 99,55m²
– Área líquida = 0,00m²
– TO = 12,07%


OBS.: CONFERIR MEDIDAS NO LOCAL

PROMOTORIAS DE JUSTIÇA DE GOVERNADOR VALADARES – MG		
DETALHAMENTO: PLACAS E ADESIVOS PARA ACESSIBILIDADE		
CONTEÚDO:	PLANTAS: 6º AO 9º ANDAR, 10º, 11º, 12º e CASA MÁQUINAS	REVISÃO 00 21/01/14
DESENHO:	Daniela Teixeira Diniz Andrade	FOLHA: 04/07

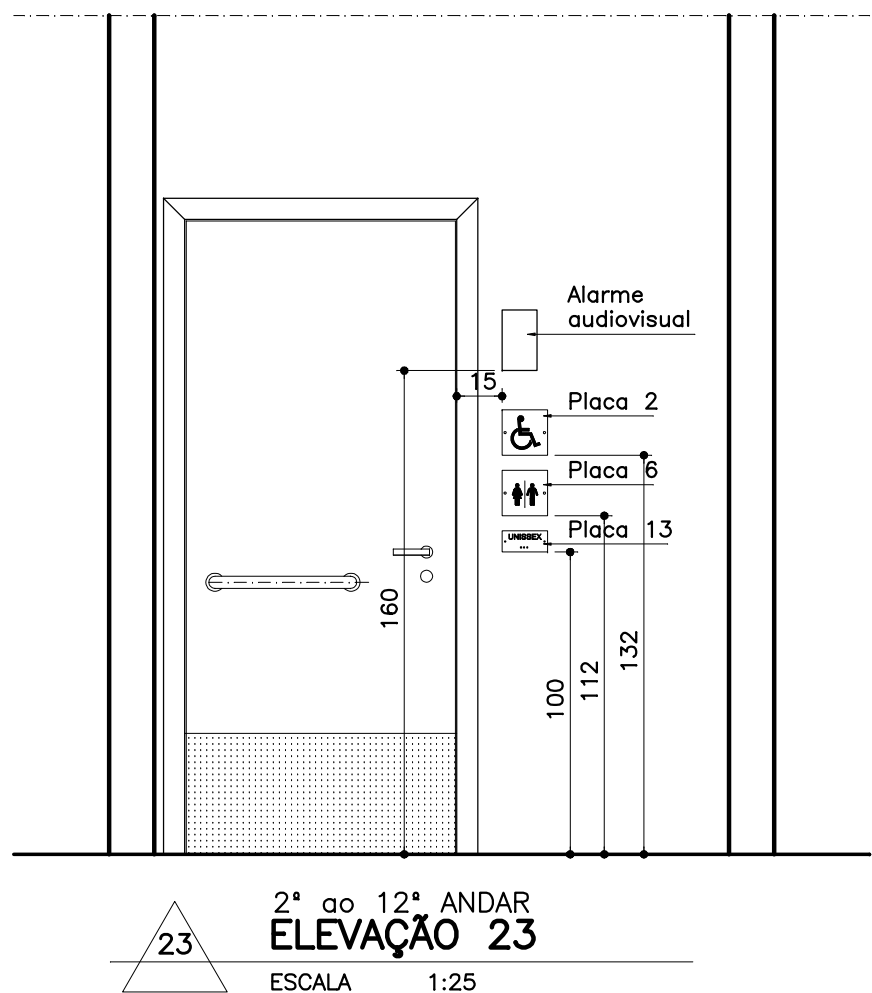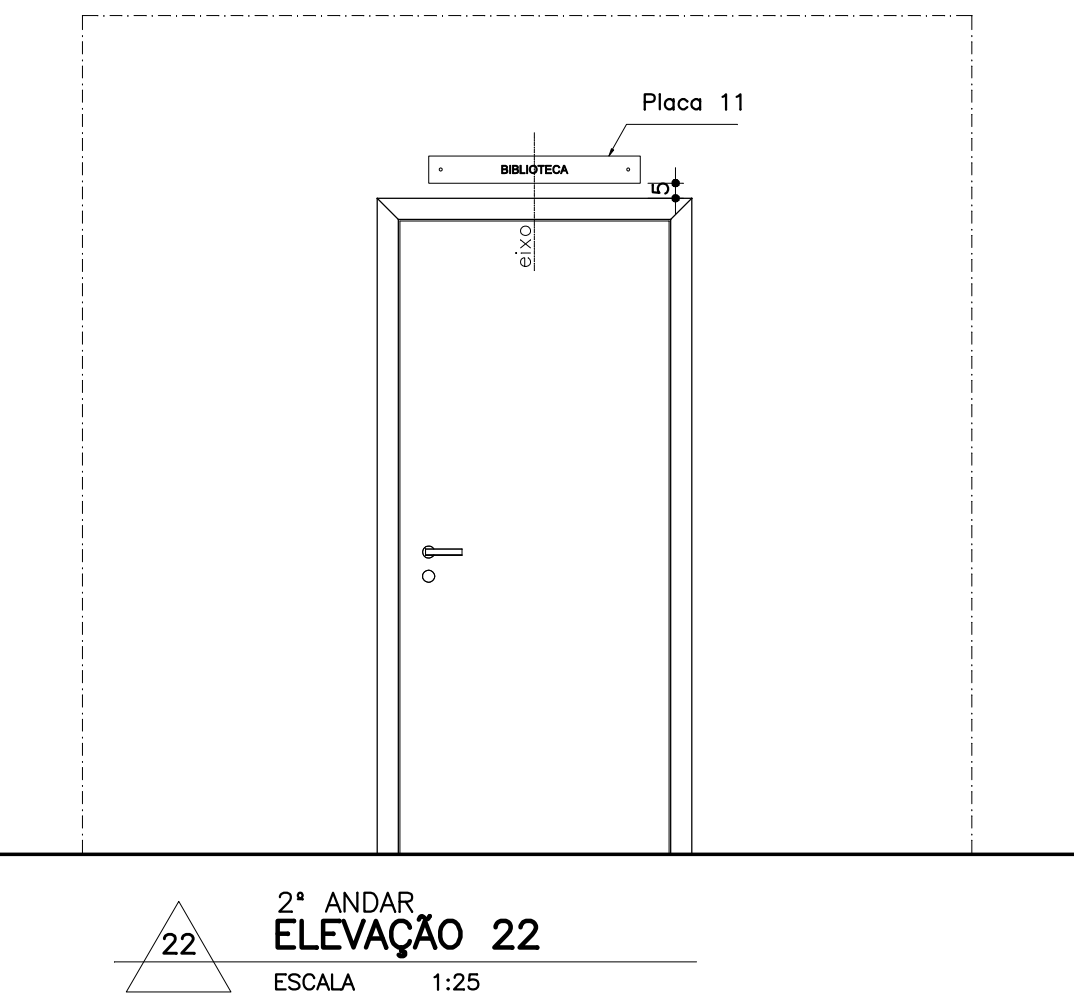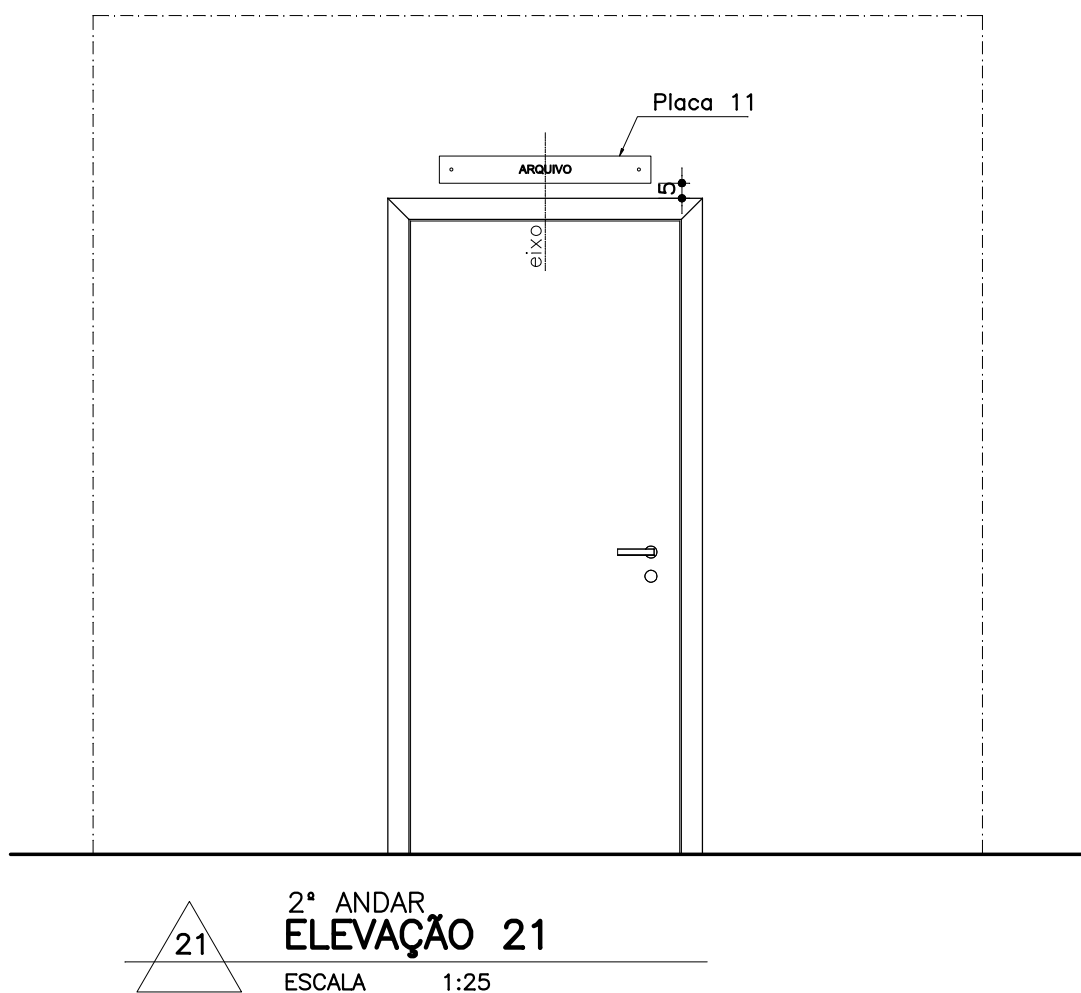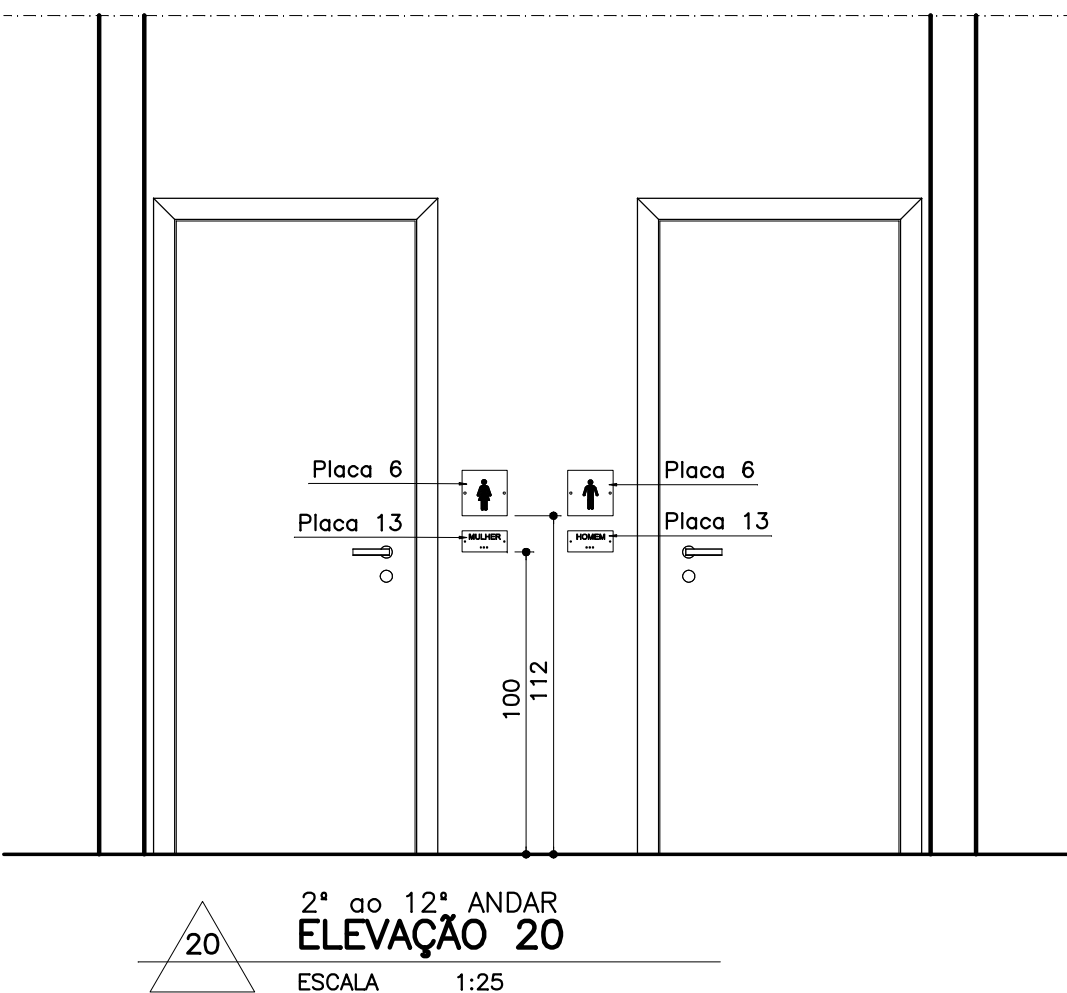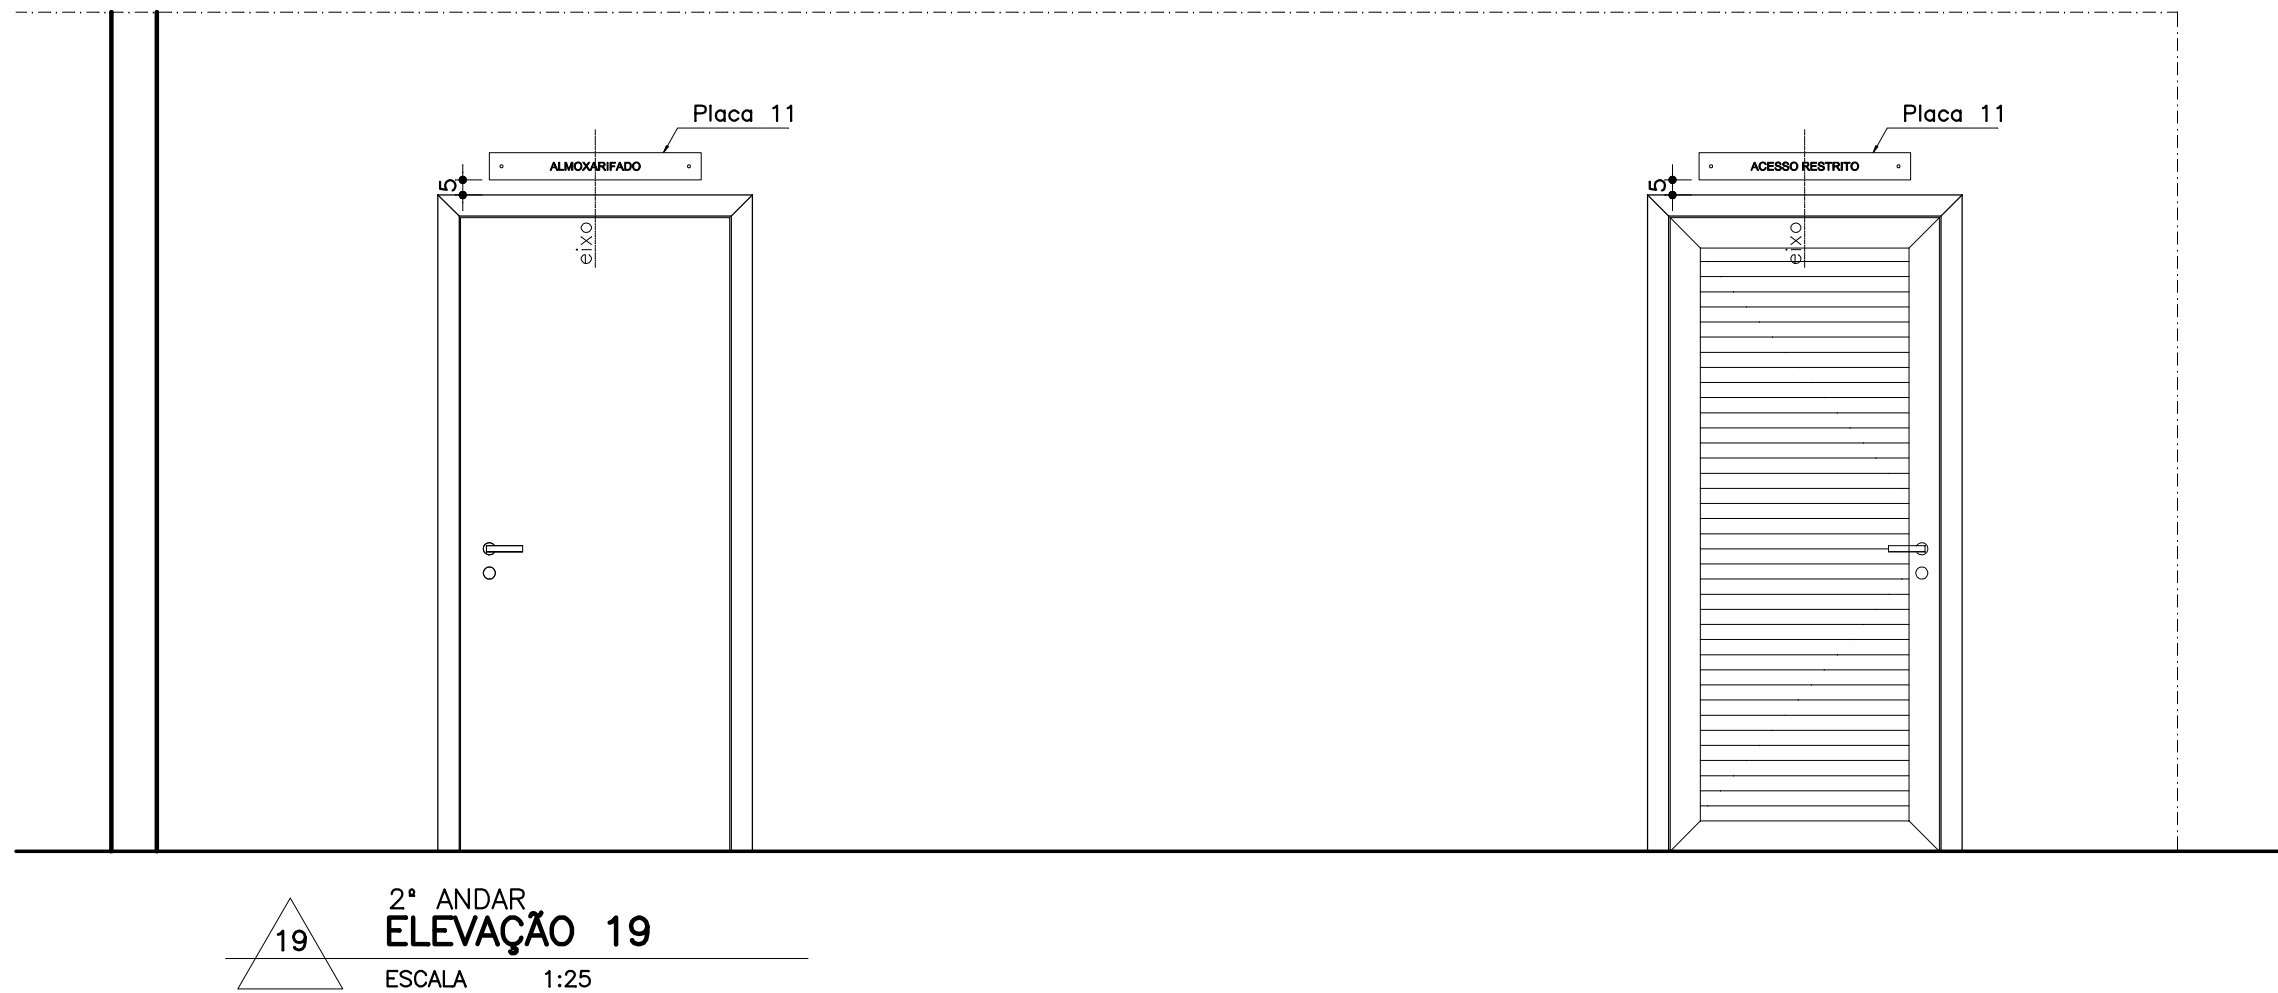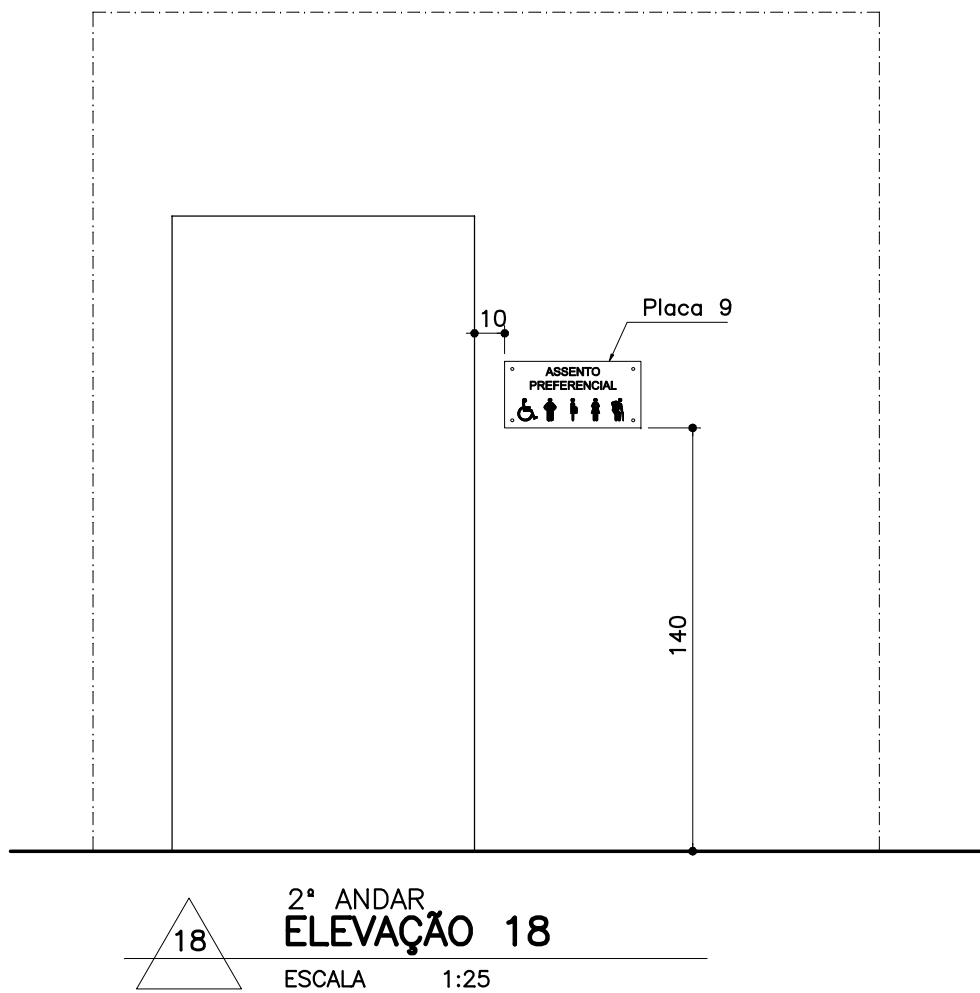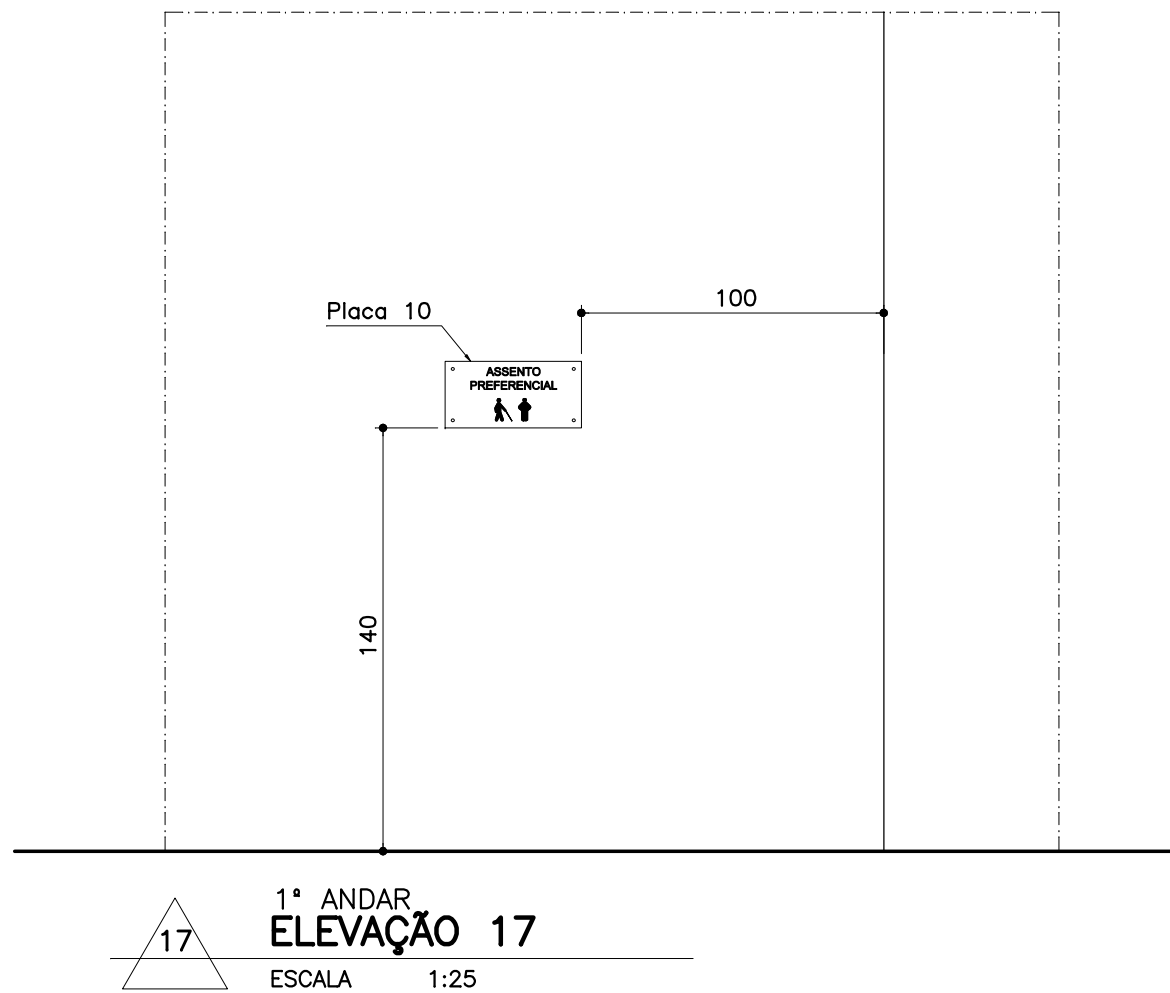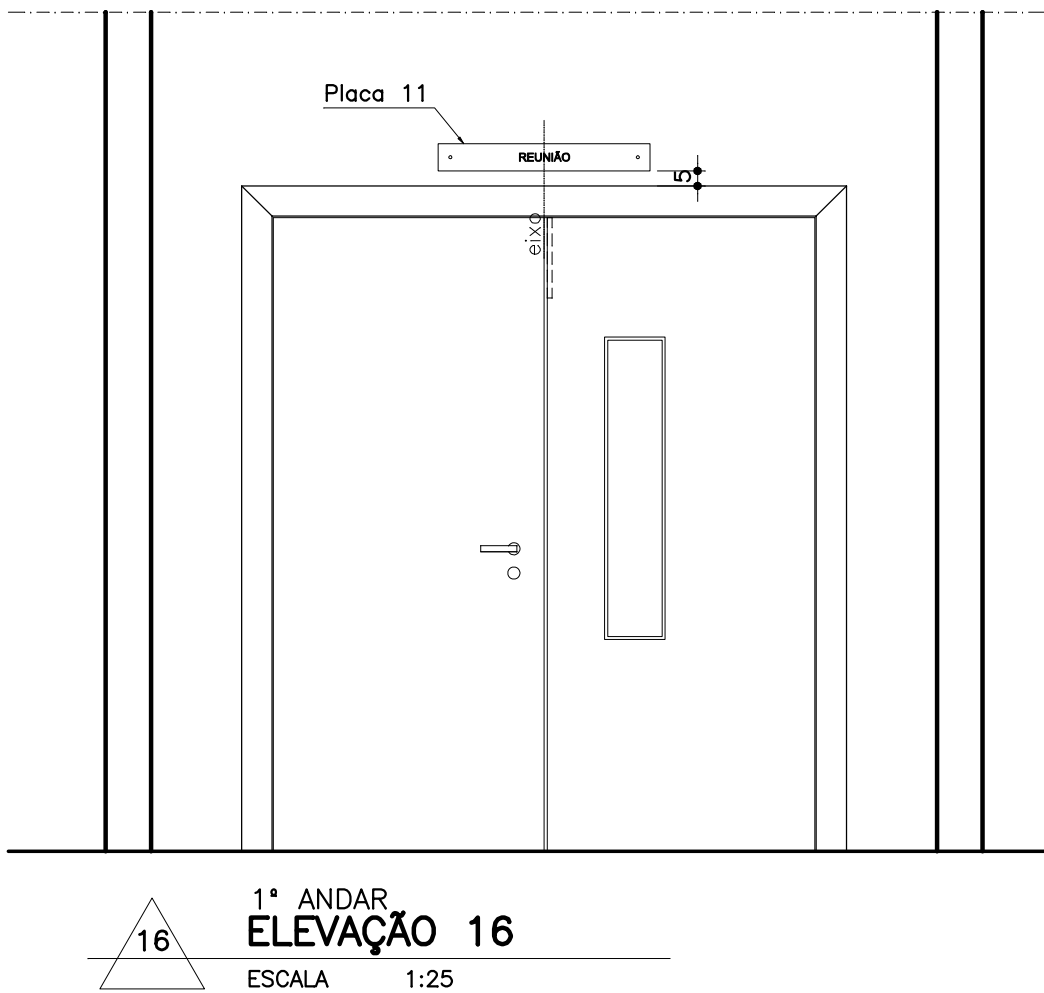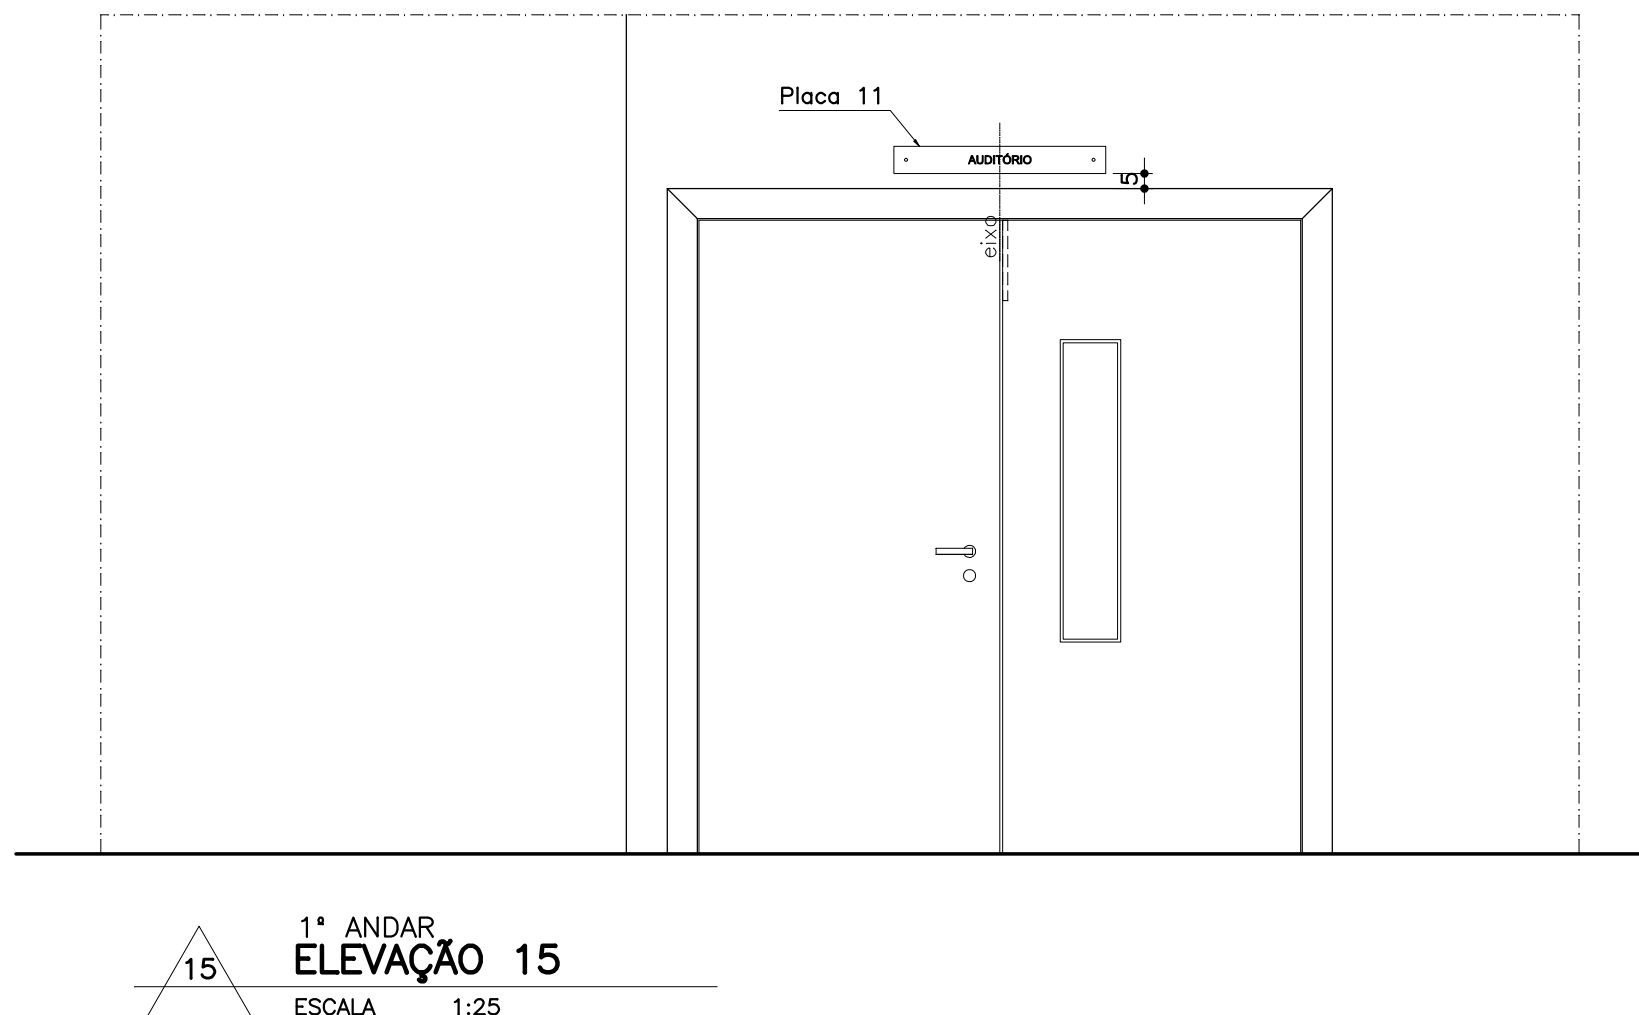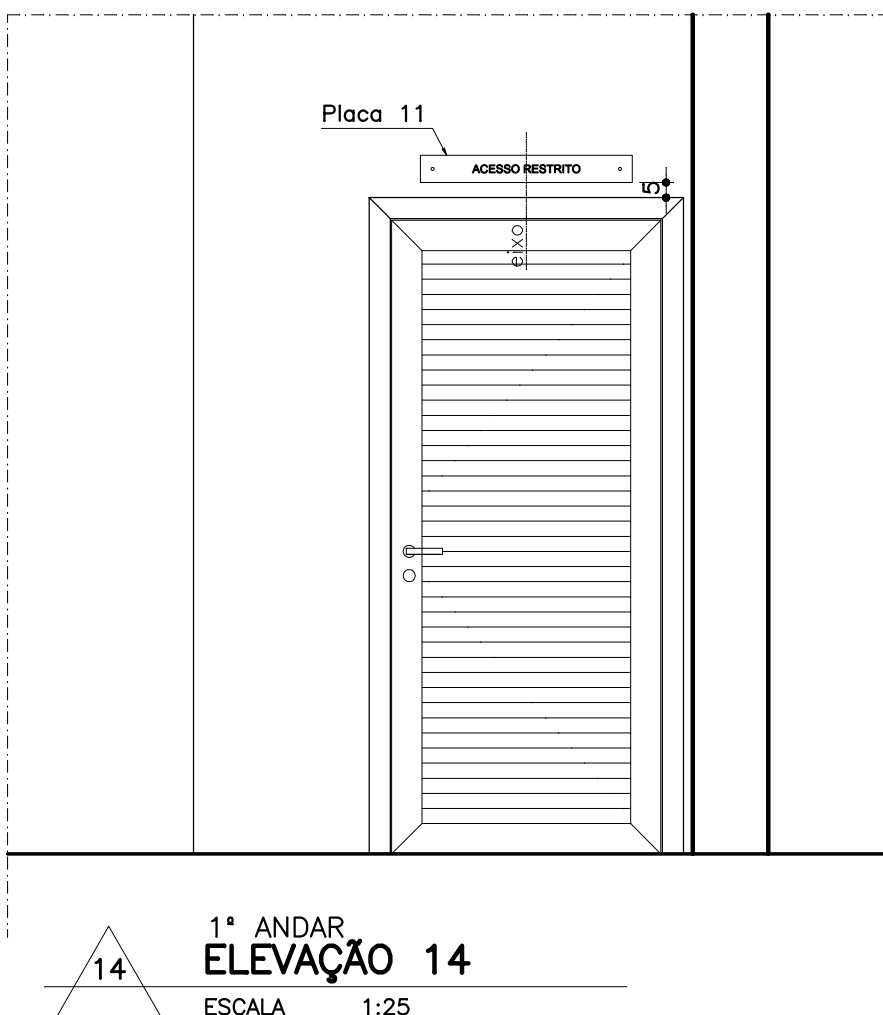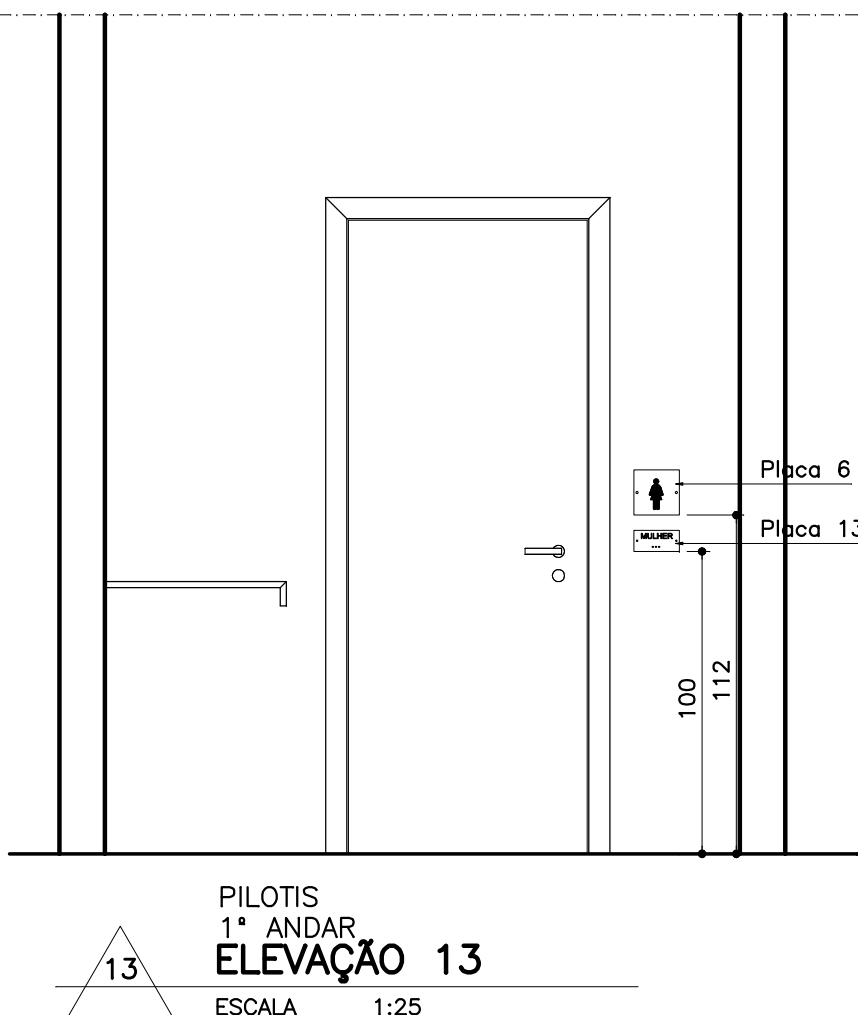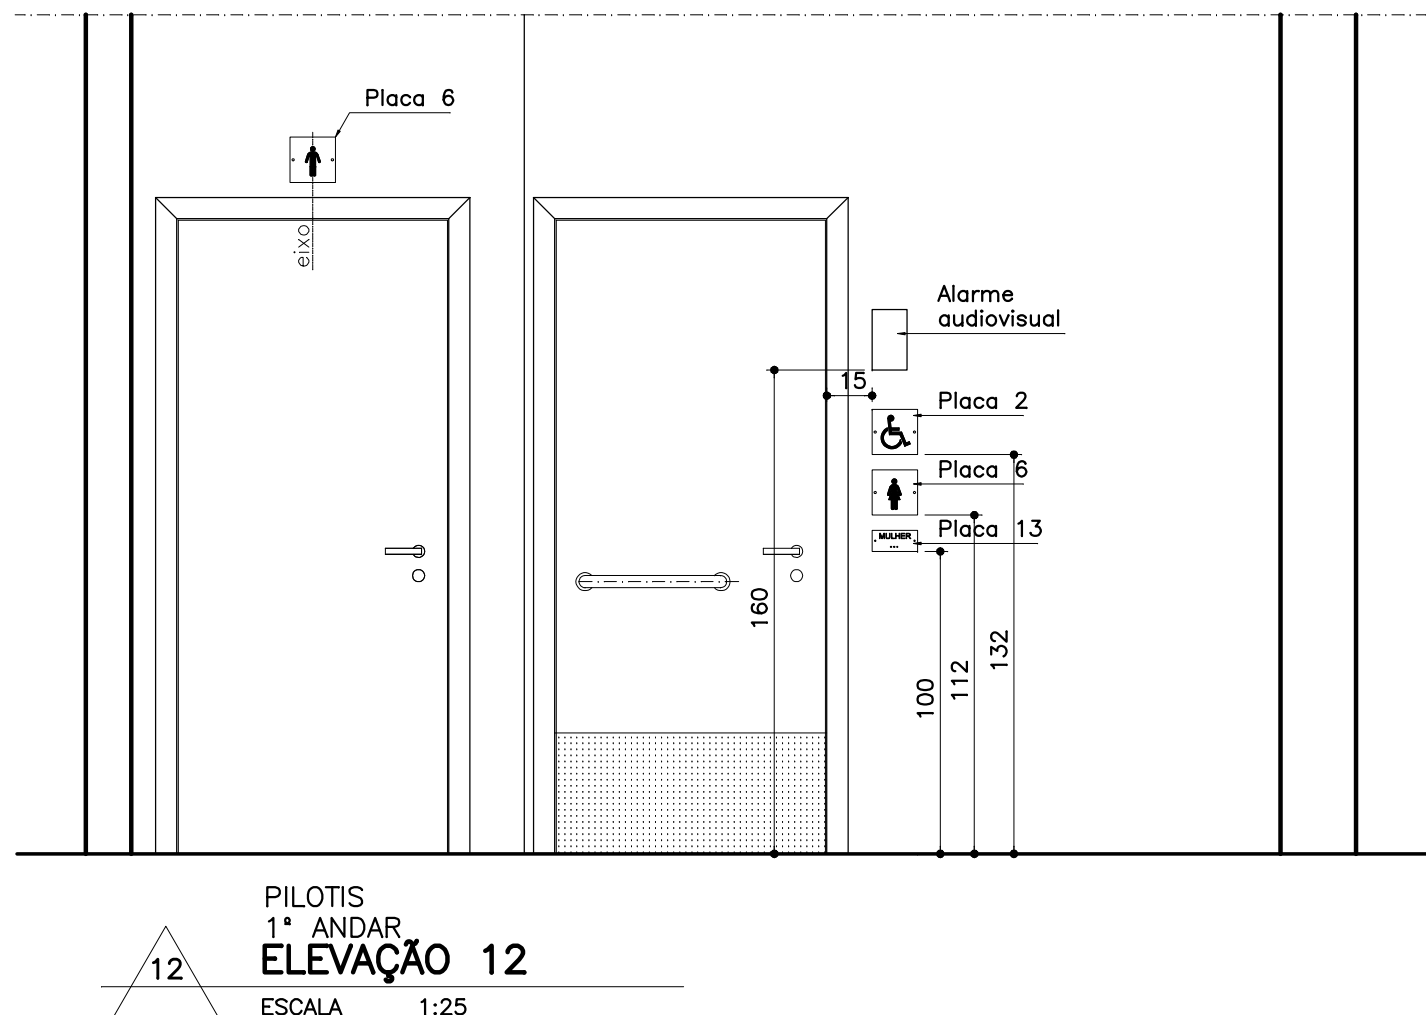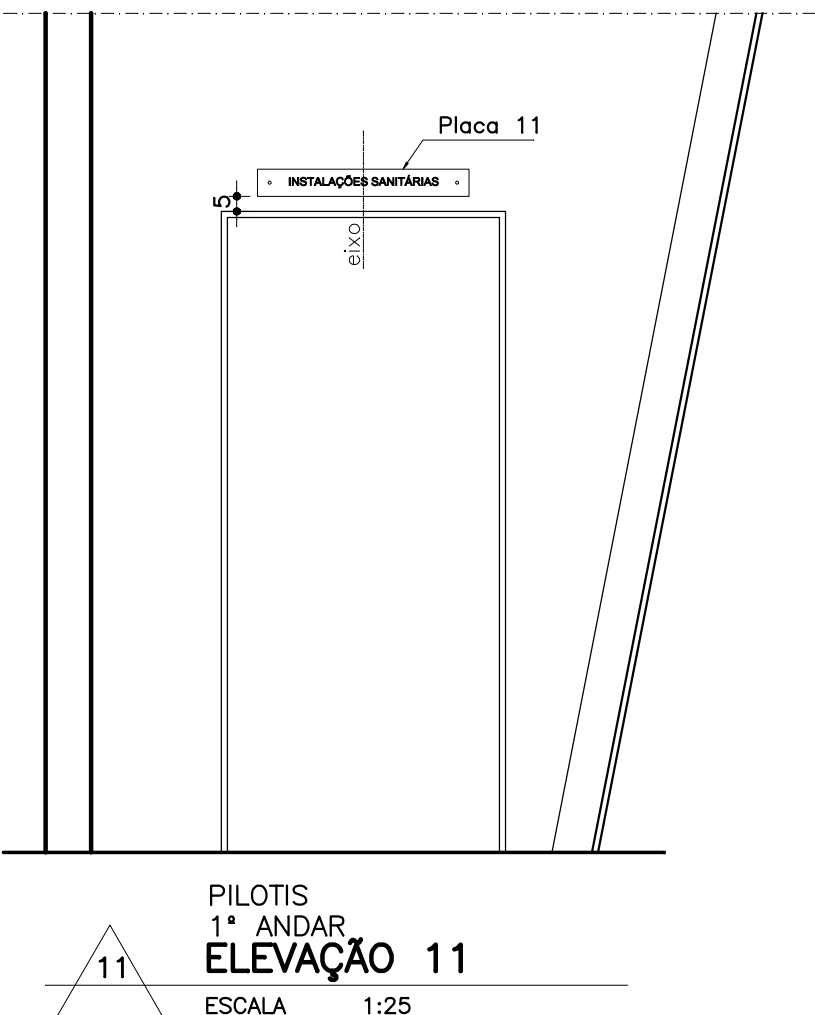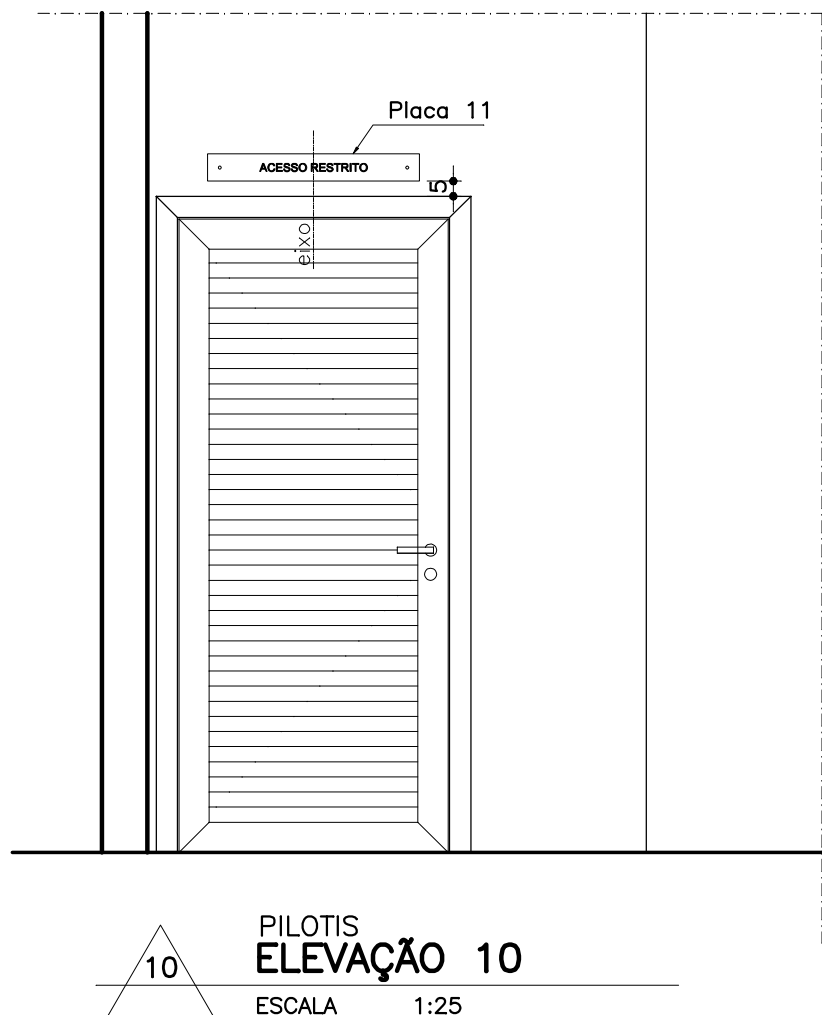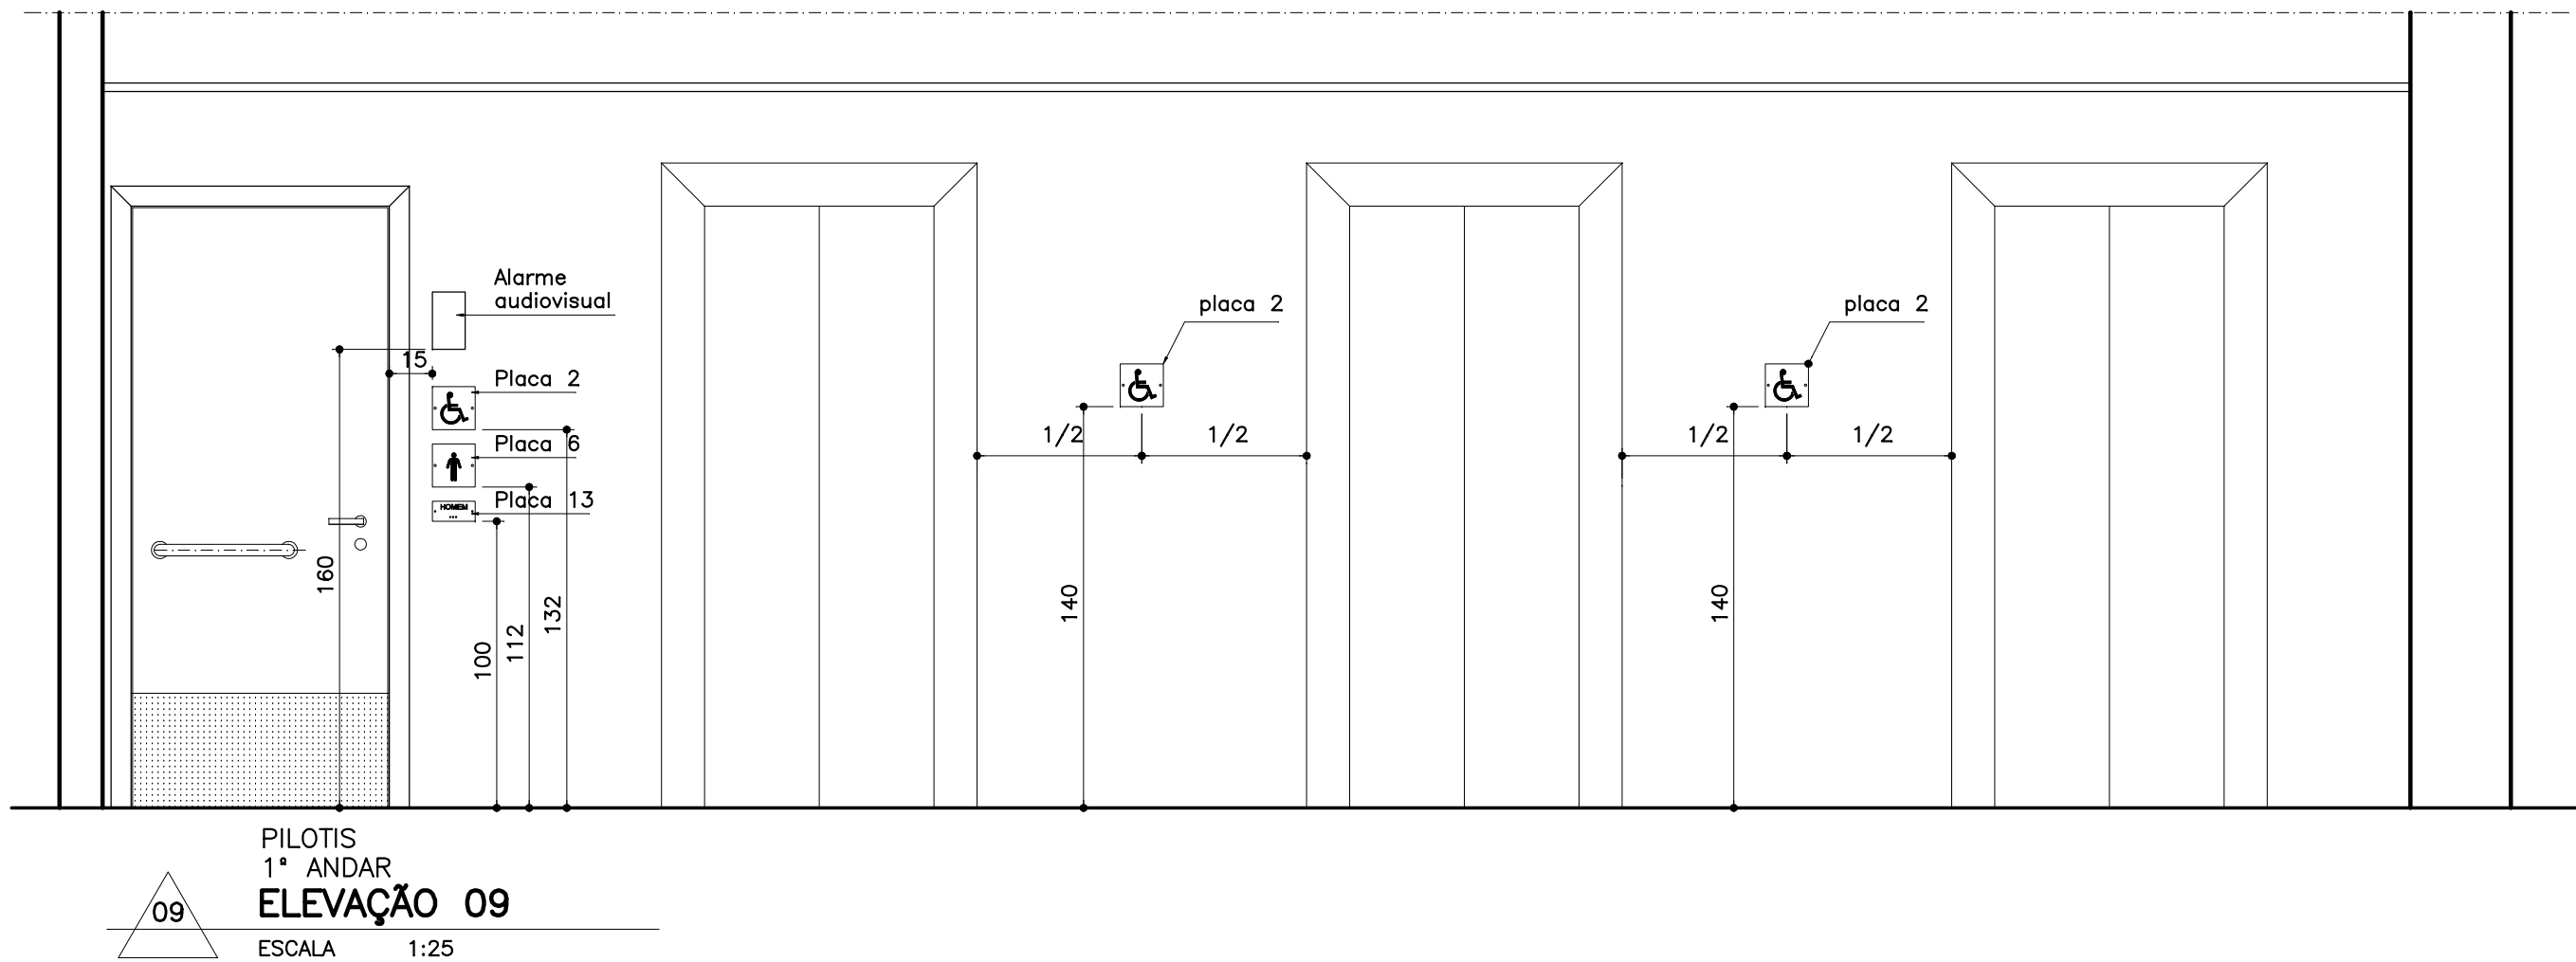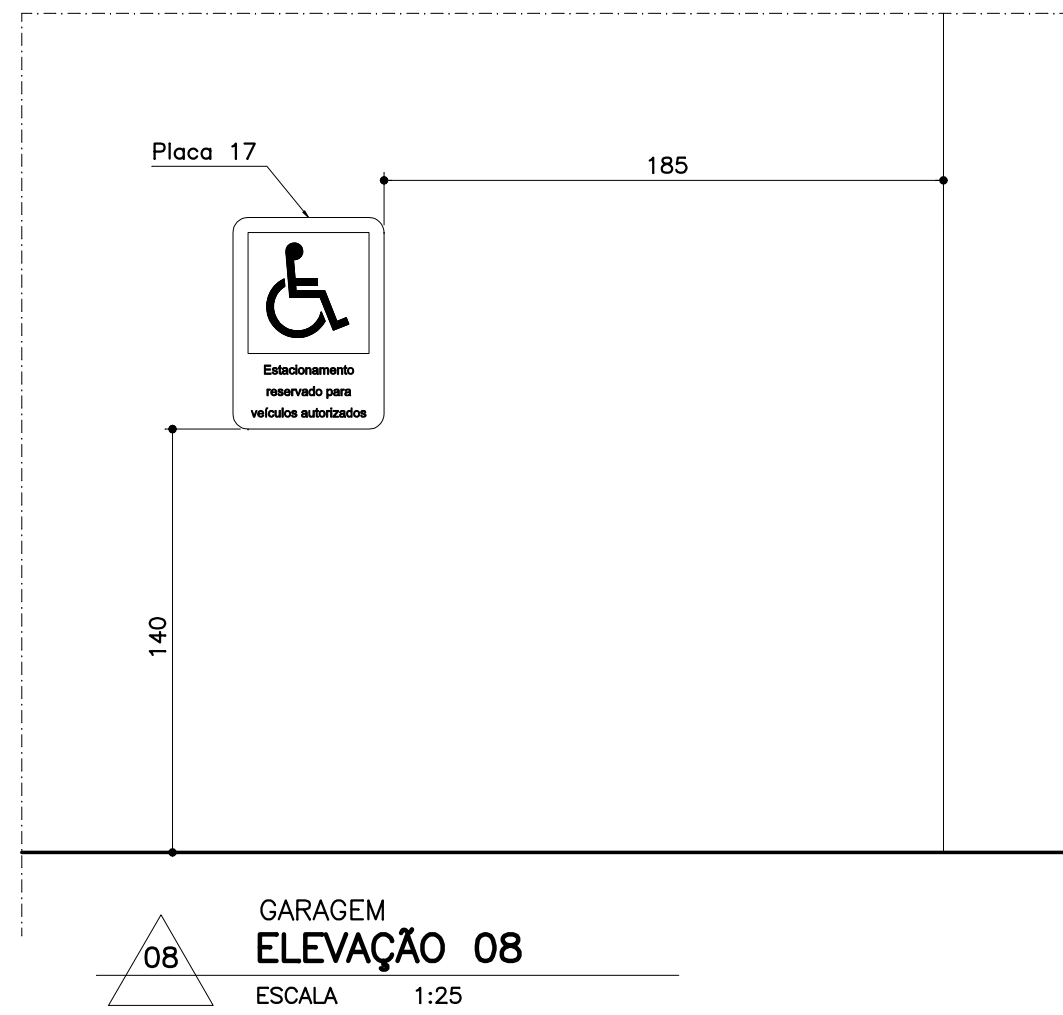


OBS.: CONFERIR MEDIDAS NO LOCAL.


PROMOTORIAS DE JUSTIÇA DE GOVERNADOR VALADARES – MG			
DETALHAMENTO: PLACAS E ADESIVOS PARA ACESSIBILIDADE			
CONTEÚDO:	ELEVAÇÕES 08 A 23	REVISÃO 00	21/01/14
DESENHO:	Daniela Teixeira Diniz Andrade		FOLHA: 06/07

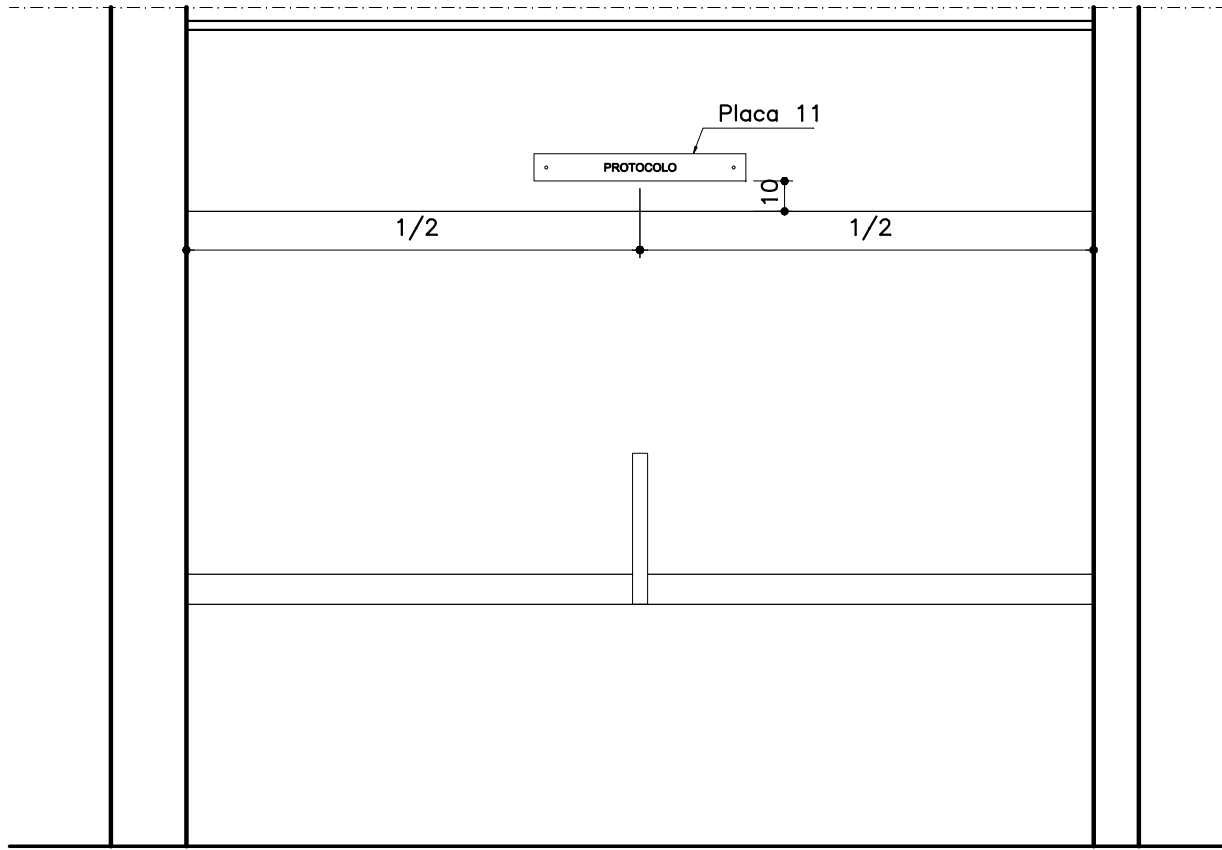


24 3º ANDAR
ELEVÇÃO 24
ESCALA 1:25

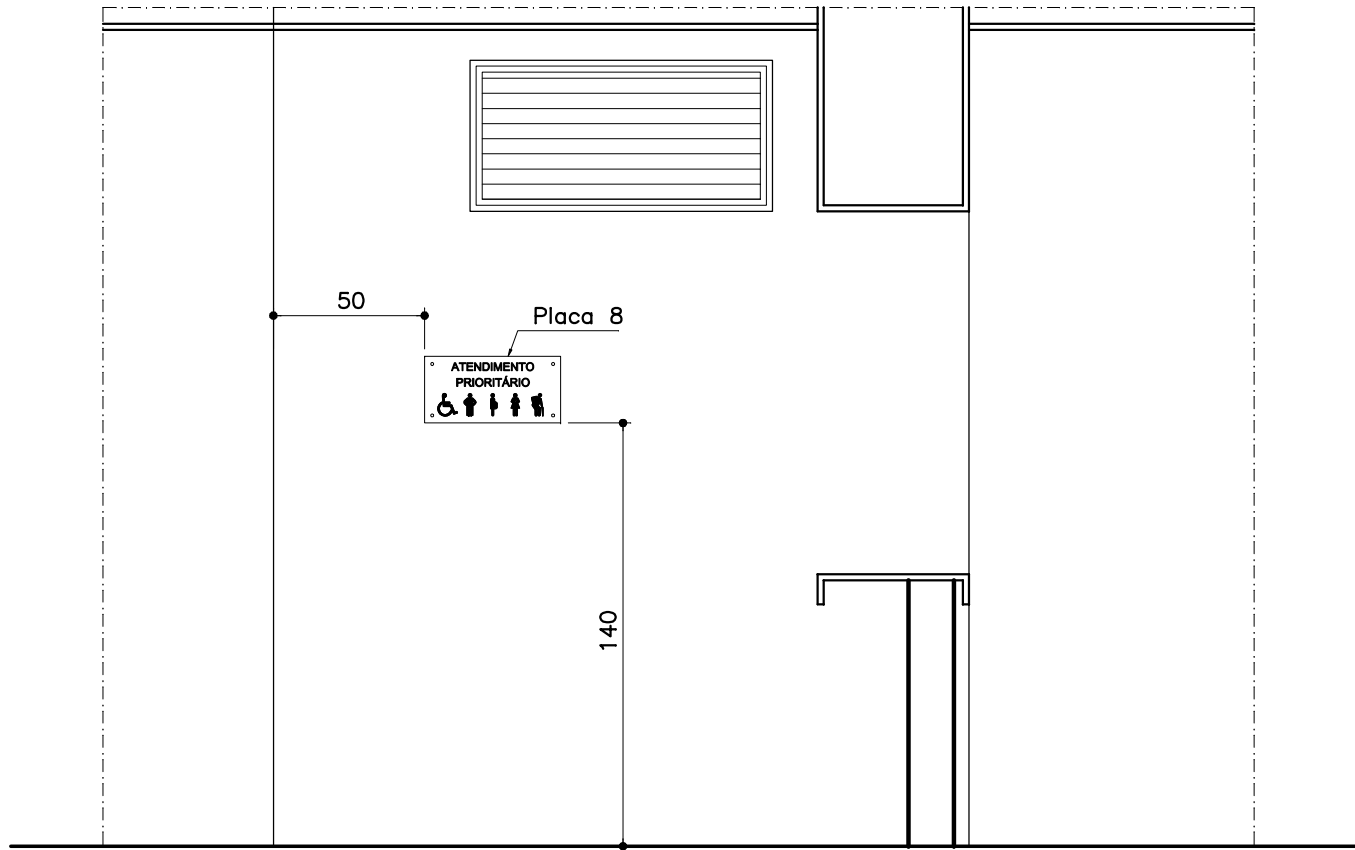


25 3º ANDAR
ELEVÇÃO 25
ESCALA 1:25

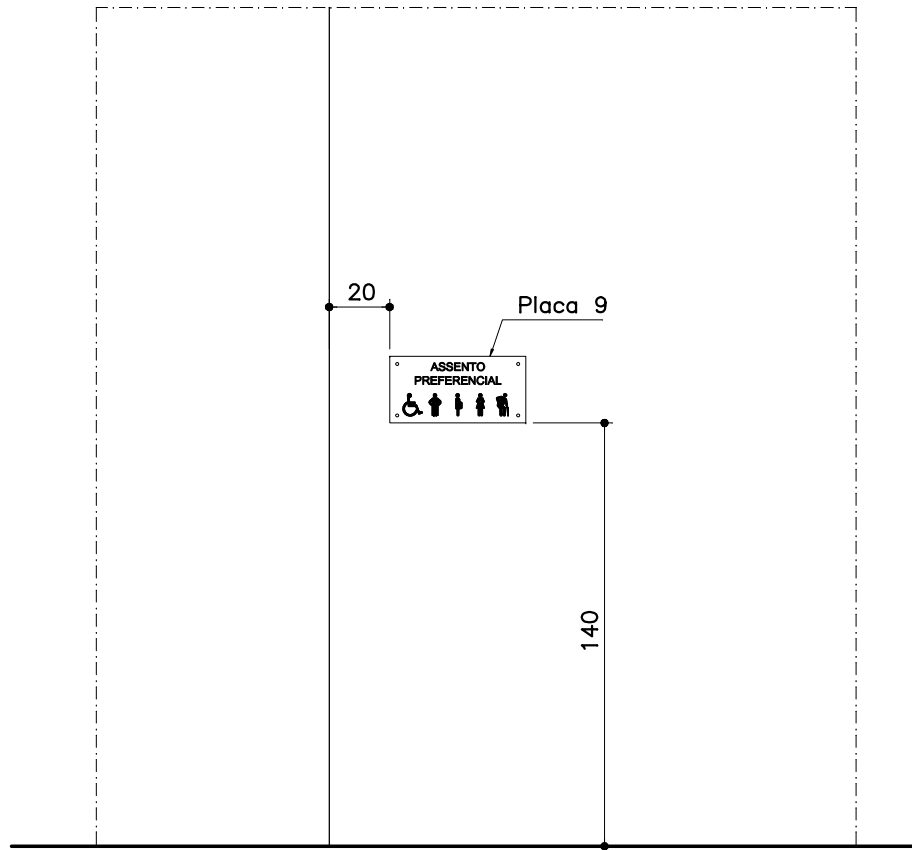


26 3º ANDAR
ELEVÇÃO 26
ESCALA 1:25

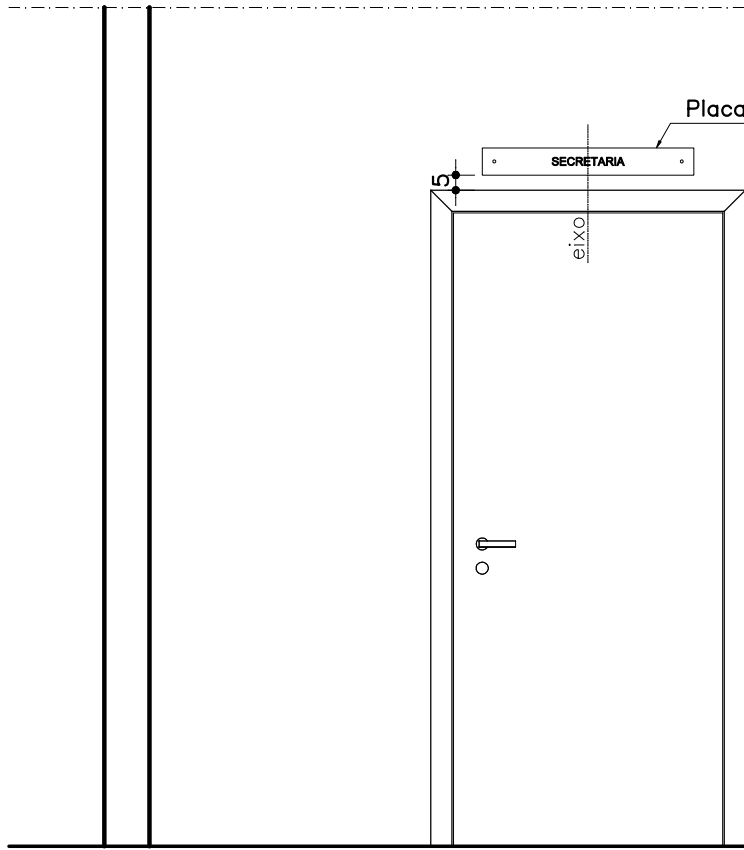


27 3º ANDAR
ELEVÇÃO 27
ESCALA 1:25

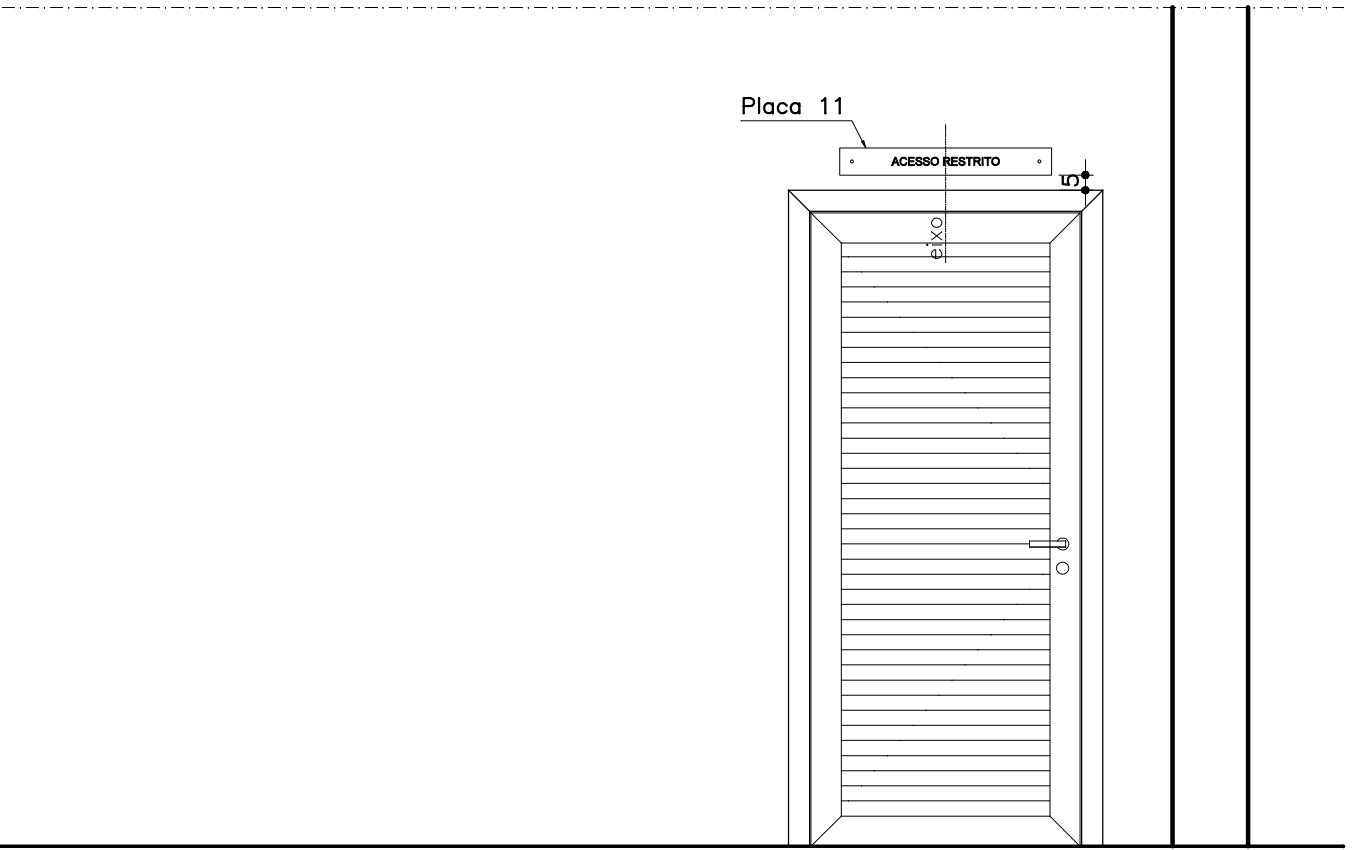


28 3º ANDAR
ELEVÇÃO 28
ESCALA 1:25

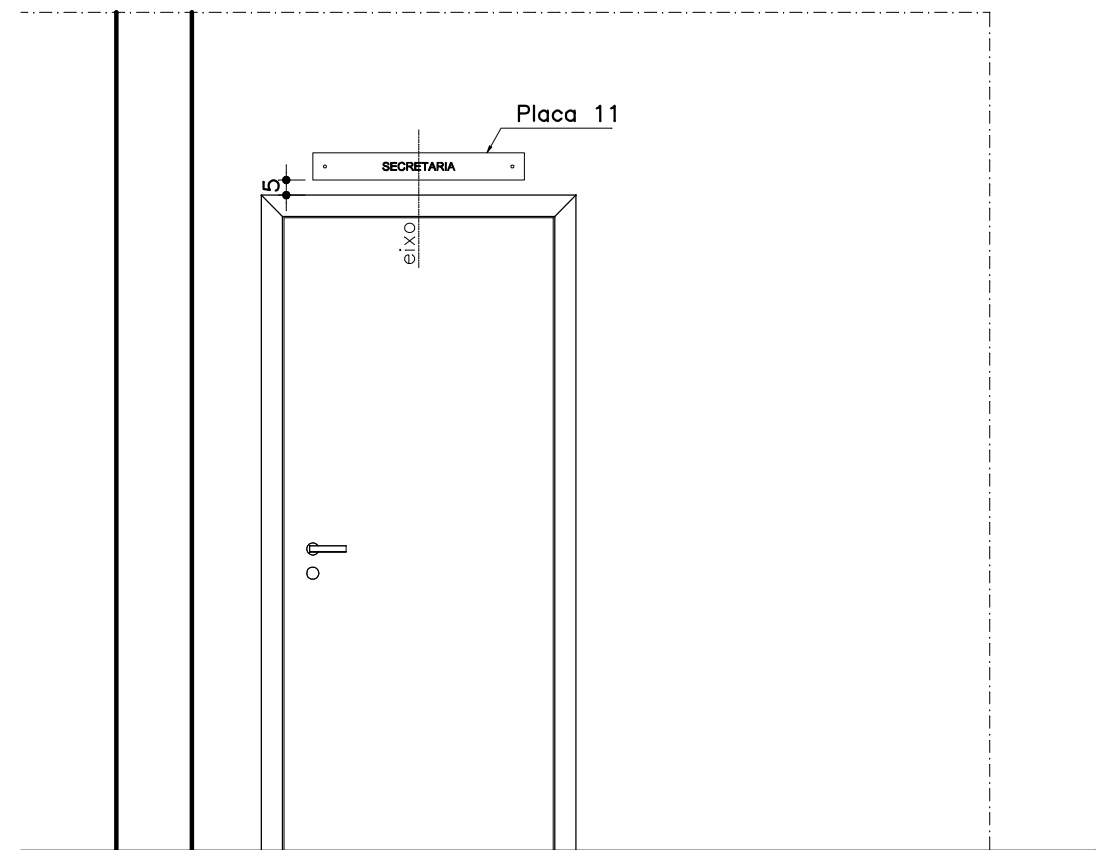


29 4º ao 12º ANDAR
ELEVÇÃO 29
ESCALA 1:25

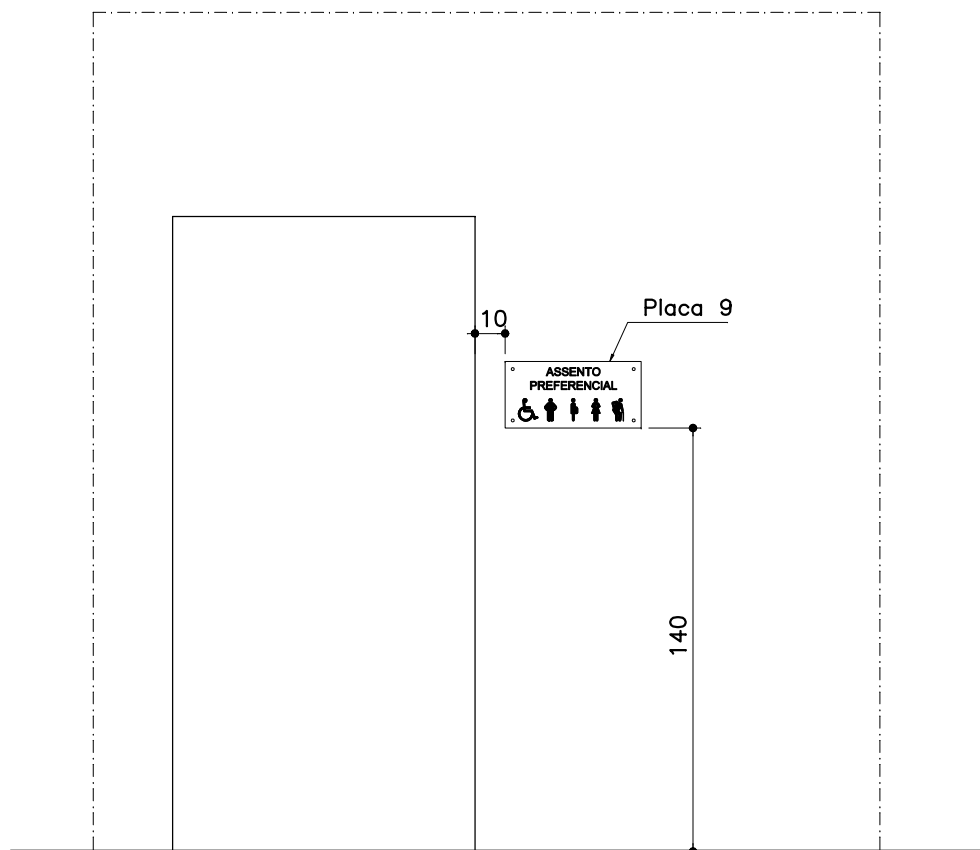


30 4º ao 12º ANDAR
ELEVÇÃO 30
ESCALA 1:25

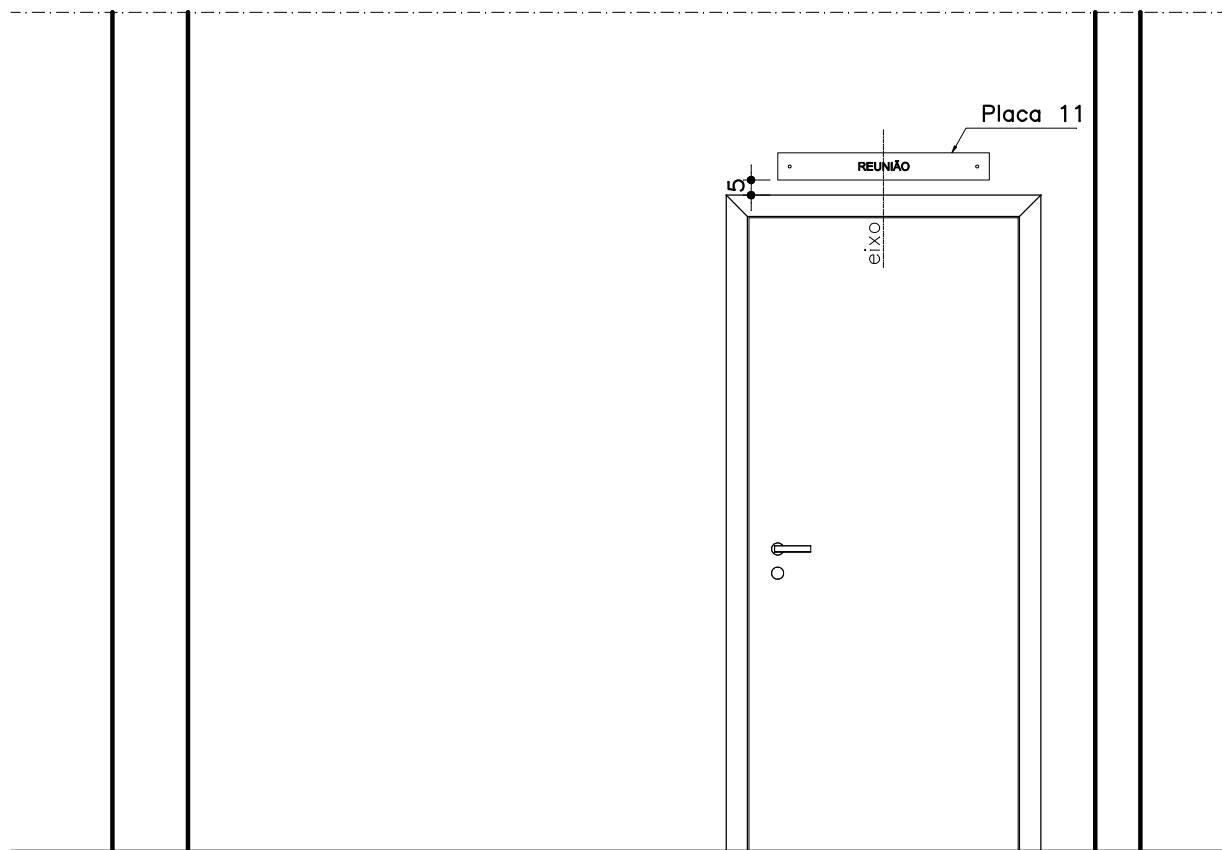


31 4º ao 12º ANDAR
ELEVÇÃO 31
ESCALA 1:25

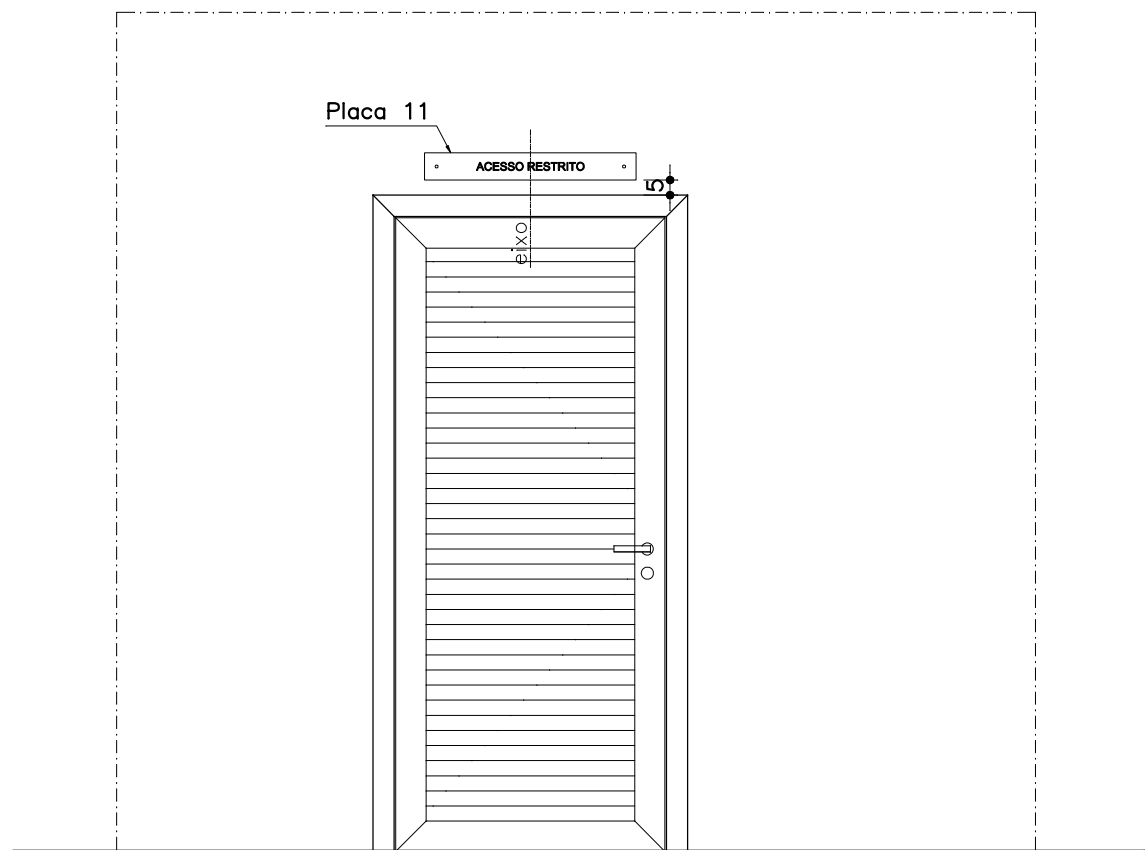

32 4º ao 12º ANDAR
ELEVÇÃO 32
ESCALA 1:25

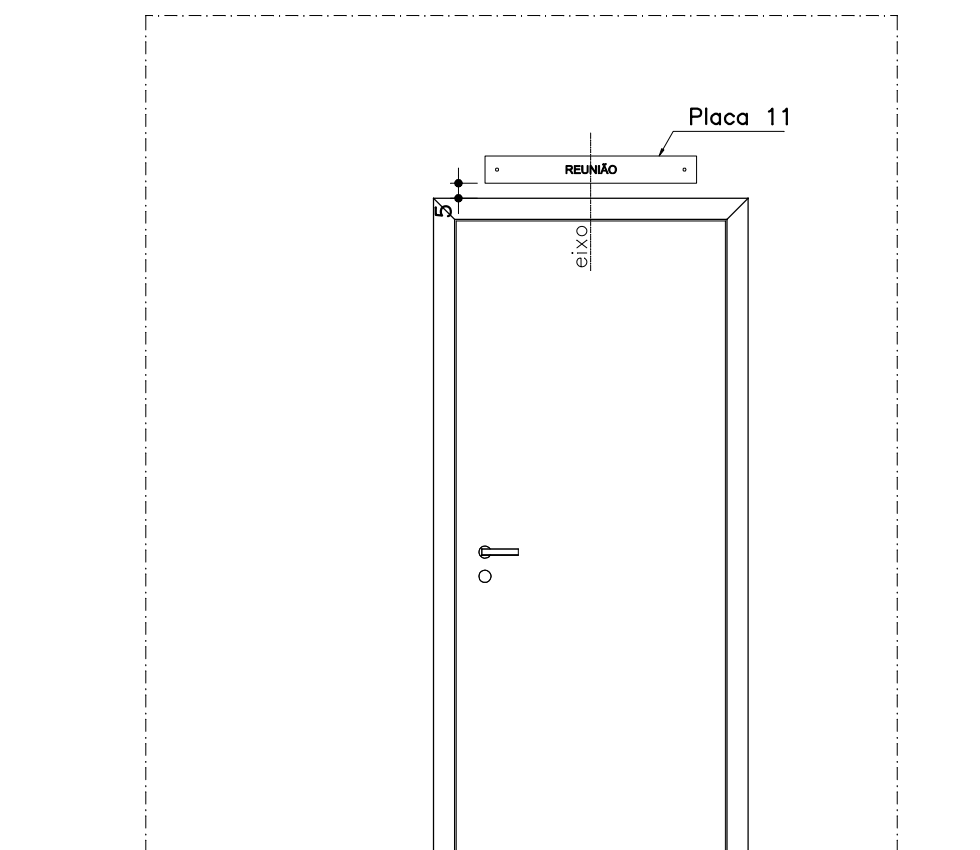

33 4º e 5º ANDAR
ELEVÇÃO 33
ESCALA 1:25

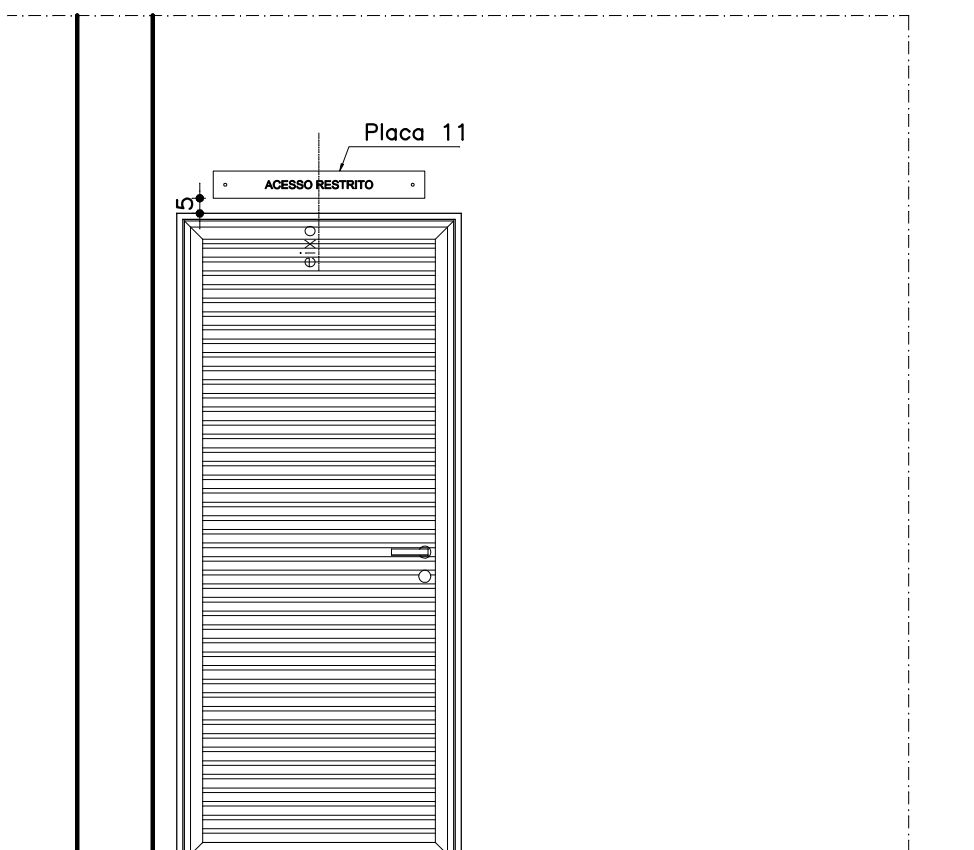

34 CASA DE MÁQUINAS
ELEVÇÃO 34
ESCALA 1:25

OBS.: CONFERIR MEDIDAS NO LOCAL.

PROMOTORIAS DE JUSTIÇA DE GOVERNADOR VALADARES – MG		
DETALHAMENTO: PLACAS E ADESIVOS PARA ACESSIBILIDADE		
CONTEÚDO:	ELEVAÇÕES 24 A 33	REVISÃO 00 21/01/14
DESENHO:	Daniela Teixeira Diniz Andrade	FOLHA: 07/07