


ARMAÇÃO POSITIVA DAS LAJES DO PISO DO 6o PAVIMENTO


ESCALA 1:50

DETALHE GENÉRICO DE REFORÇO PARA FUROS

ESCALA 1:25

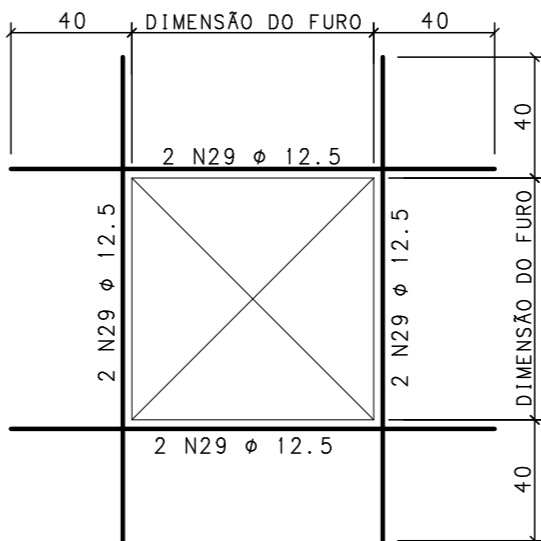

DETALHE DE MONTAGEM EM CORTE (SEM ESCALA)

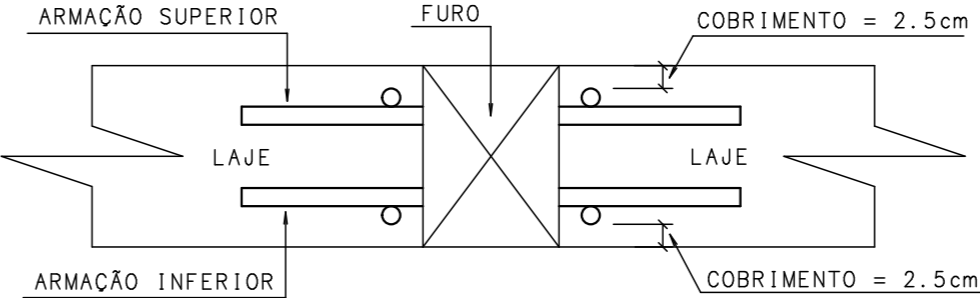

AÇO	POS	BIT (mm)	QUANT	COMPRIMENTO	
				UNIT (cm)	TOTAL (cm)
ARMAÇÃO POSITIVA DAS LAJES DO PISO DO 6o PAVIMENTO					
50	1	8	11	750	8250
50	2	10	11	736	8096
50	3	10	123	1200	147600
50	4	10	120	339	40680
50	5	10	11	701	7711
50	6	10	2	115	230
50	7	10	2	200	400
50	8	6,3	9	475	4275
50	9	6,3	18	344	6192
50	10	6,3	22	283	6226
50	11	6,3	11	539	5929
50	12	6,3	35	218	7630
50	13	6,3	1	310	310
50	14	6,3	1	104	104
50	15	10	14	945	13230
50	16	10	14	759	10626
50	17	8	13	278	3614
50	18	10	2	601	1202
50	19	10	41	655	26855
50	20	10	53	790	41870
50	21	8	11	44	484
50	22	6,3	25	28	700
50	23	6,3	20	304	6080
50	24	8	13	1025	13325
50	25	6,3	5	277	1385
50	26	6,3	3	175	525
50	27	8	3	528	1584
50	28	10	97	1150	111550
50	29	12,5	1	-CORR-	19996

RESUMO AÇO CA 50-60			
AÇO	BIT (mm)	COMPR (m)	PESO (kg)
50	6.3	394	98
50	8	273	109
50	10	4101	2583
50	12.5	200	200
Peso Total		50 =	2991 kg

NOTAS:

- 1-CONCRETO fck>=35MPa; FATOR ÁGUA/CIMENTO=0.50  
2-MEDIDAS EM CENTÍMETRO, NÍVEIS EM METRO  
3-COBRIMENTO DAS LAJES = 2,5cm

REVISÃO	DESCRIÇÃO	PROJ.	DATA
00	EMIÇÃO INICIAL		25/09/14
REVISÕES			
MINISTÉRIO PÚBLICO DE MINAS GERAIS			
LOGRADOURO RUA MARECHAL FLORIANO		BAIRRO CENTRO	
LOTE 001P	QUADRA 45	ÁREA TERRENO	824,85 m2
USO INSTITUCIONAL		ÁREA CONSTRUÍDA	6859,29 m2
PROJETO DE ESTRUTURA DE CONCRETO			
TÍTULO PROJETO EXECUTIVO		DATA	25/09/2014
CONTEÚDO ARMAÇÃO POSITIVA DAS LAJES DO PISO DO 6o PAVIMENTO			
RESPONSÁVEIS			
 Engenharia Ltda CNPJ: 02.498.391/0001-41		ORGÃO MPMG MINISTÉRIO PÚBLICO DO ESTADO DE MG	
RT EMPRESA		PROPRIETÁRIO	
GERALDO JOSÉ DE OLIVEIRA SILVA /CREA-MG 18.641/D		PROCURADORIA GERAL DE JUSTIÇA DE MINAS GERAIS CNPJ: 20.971.057/0001-45	
MARCIO JOSÉ DE REZENDE GONCALVES /CREA-MG 35.945/D		FISCAIS DO CONTRATO	
COORDENADOR		DANIELA TEIXEIRA DINIZ ANDRADE	
ÉRIKA R. C. PENNA E PINHO - CAU A25218-2		CARLA BORGES DA COSTA	
N CONTRATO CT 233/2013		FORMATO A1	