

FORMA DO PISO DO 3º PAVIMENTO
ESCALA 1:50

CONVENÇÃO:




- PILAR QUE NASCE
- PILAR QUE CONTINUA
- PILAR QUE MORRE

NOTAS:

- CONCRETO $f_{ck} \geq 35$ MPa; FATOR ÁGUA CIMENTO $\leq 0,50$;
- DIMENSÕES EM CENTÍMETRO, NÍVEIS EM METRO;
- ALVENARIA: TIJOLO CERÂMICO COM DENSIDADE $\leq 1200\text{Kg/m}^3$;
LAJES = 2,5cm
- COBRIMENTO : VIGAS = 3,0cm
PILARES = 3,0cm
- FUROS E ABERTURAS EM VIGAS SÓ PODERÃO SER FEITOS DESDE QUE SEJAM ATENDIDOS O ITEM 13.2.5 E O SUB-ITEM 13.2.5.1 DA NBR 6118/2014. OBRIGATORIAMENTE DEVERÃO SER POSICIONADOS ANTES DA CONCRETAGEM;
- NENHUM ELETRODUTO COM DIÂMETRO SUPERIOR A 25mm PODERÁ SER EMBUTIDO EM LAJE OU VIGA;
- QUALQUER DÚVIDA EM RELAÇÃO A ESTE PROJETO ENTRAR EM CONTATO COM O ENGENHEIRO RESPONSÁVEL
TEL.: (31) 3281-5024
(31) 9984-5024

NÍVEIS DE TOPO	
VIGAS	LAJES
N=+19.15	N=+19.15
N=+17.92	
N=+16.68	
N=INCLINADO	

QUANTITATIVO:
CONCRETO $f_{ck} = 35$ MPa: 129,5 m³
FORMA: 711,5 m²

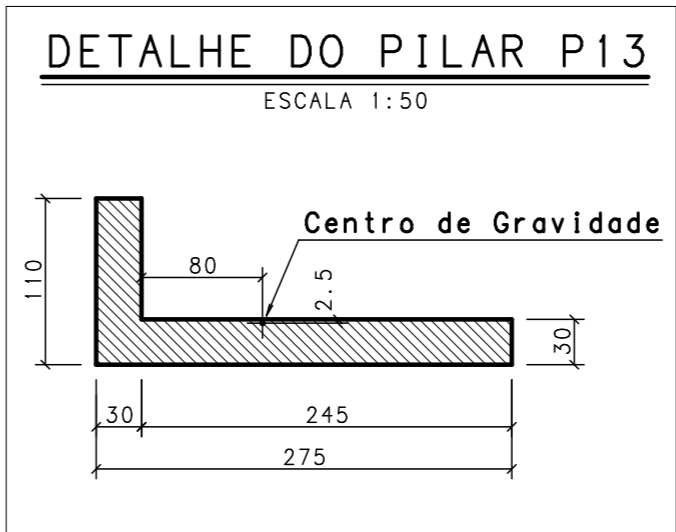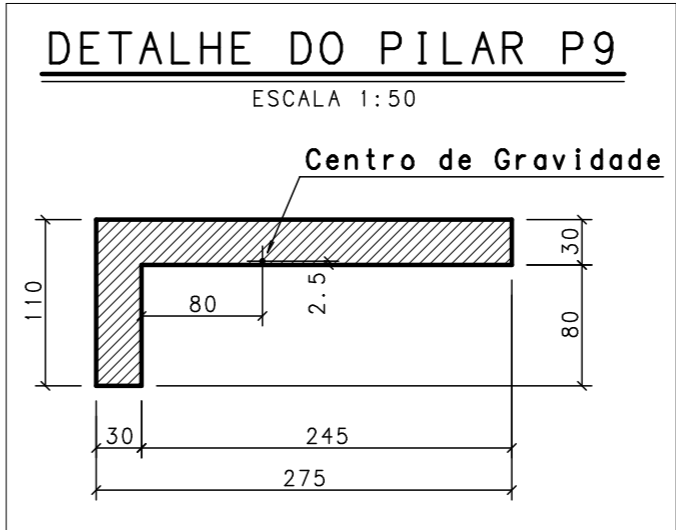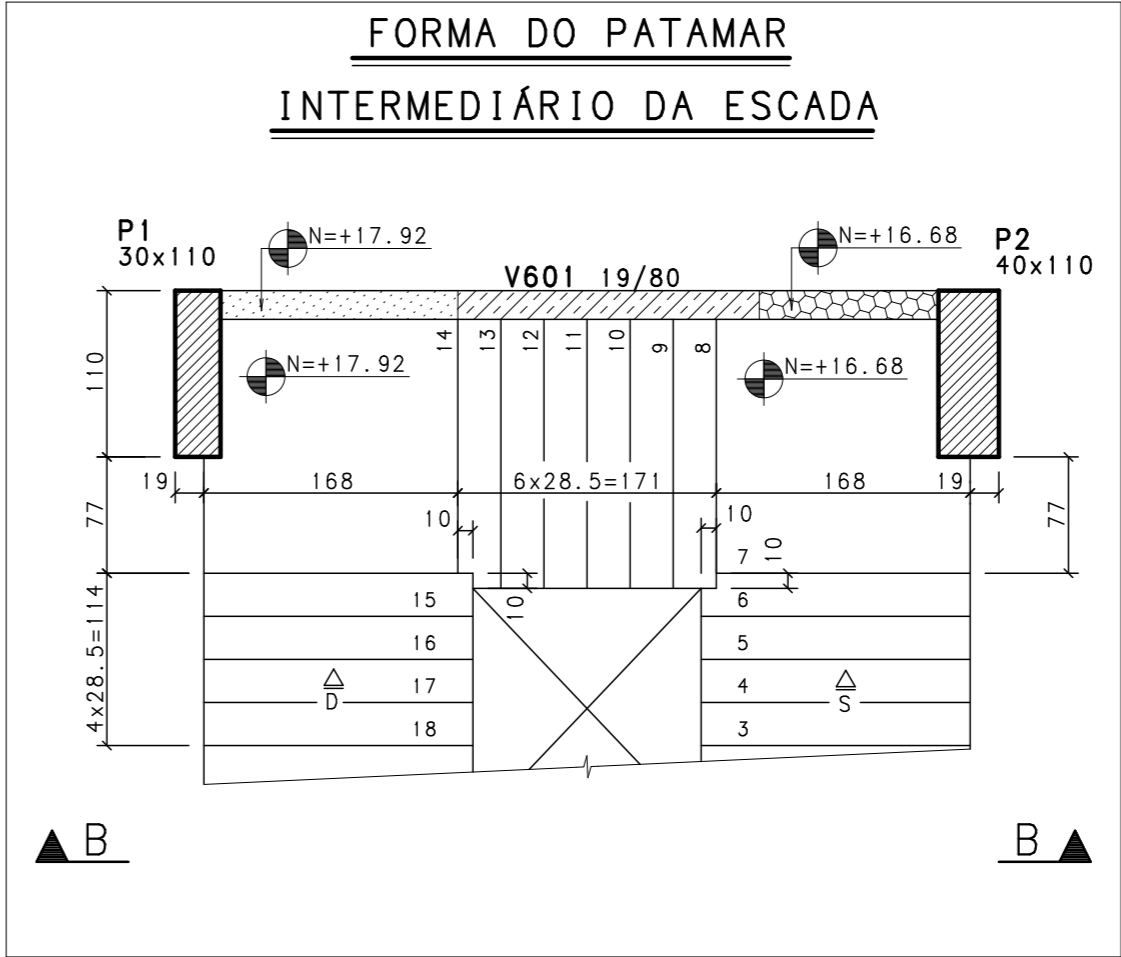

REVISÃO	DESCRIÇÃO	PROJ.	DATA
00	EMISSION INICIAL		25/09/14
REVISÕES			
MINISTÉRIO PÚBLICO DE MINAS GERAIS			
LOGRADOURO	RUA MARECHAL FLORIANO	BAIRRO	CENTRO
LOTE	001P	QUADRA	45
USO	INSTITUCIONAL	ÁREA TERRENO	824,85 m2
		ÁREA CONSTRUÍDA	6859,29 m2
PROJETO DE ESTRUTURA DE CONCRETO			
TÍTULO	PROJETO EXECUTIVO	DATA	25/09/2014
CONTEÚDO: FORMA DO PISO DO 3º PAVIMENTO			
RESPONSÁVEIS			
LOGO		ORGÃO	
CNPJ: 02.498.391/0001-41		MPMG	
RT EMPRESA		PROPRIETÁRIO	
GERALDO JOSÉ DE OLIVEIRA SILVA /CREA-MG 18.641/D		PROCURADORIA GERAL DE JUSTIÇA DE MINAS GERAIS	
MARCIO JOSÉ DE REZENDE GONCALVES /CREA-MG 35.945/D		CNPJ: 20.971.057/0001-45	
COORDENADOR		FISCAIS DO CONTRATO	
ERIKA R. C. PENNA E PINHO - CAU A25218-2		DANIELA TEIXEIRA DINIZ ANDRADE	
N CONTRATO		FORMATO	
CT 233/2013		A1	
		CARLA BORGES DA COSTA	