



CORTE A-A

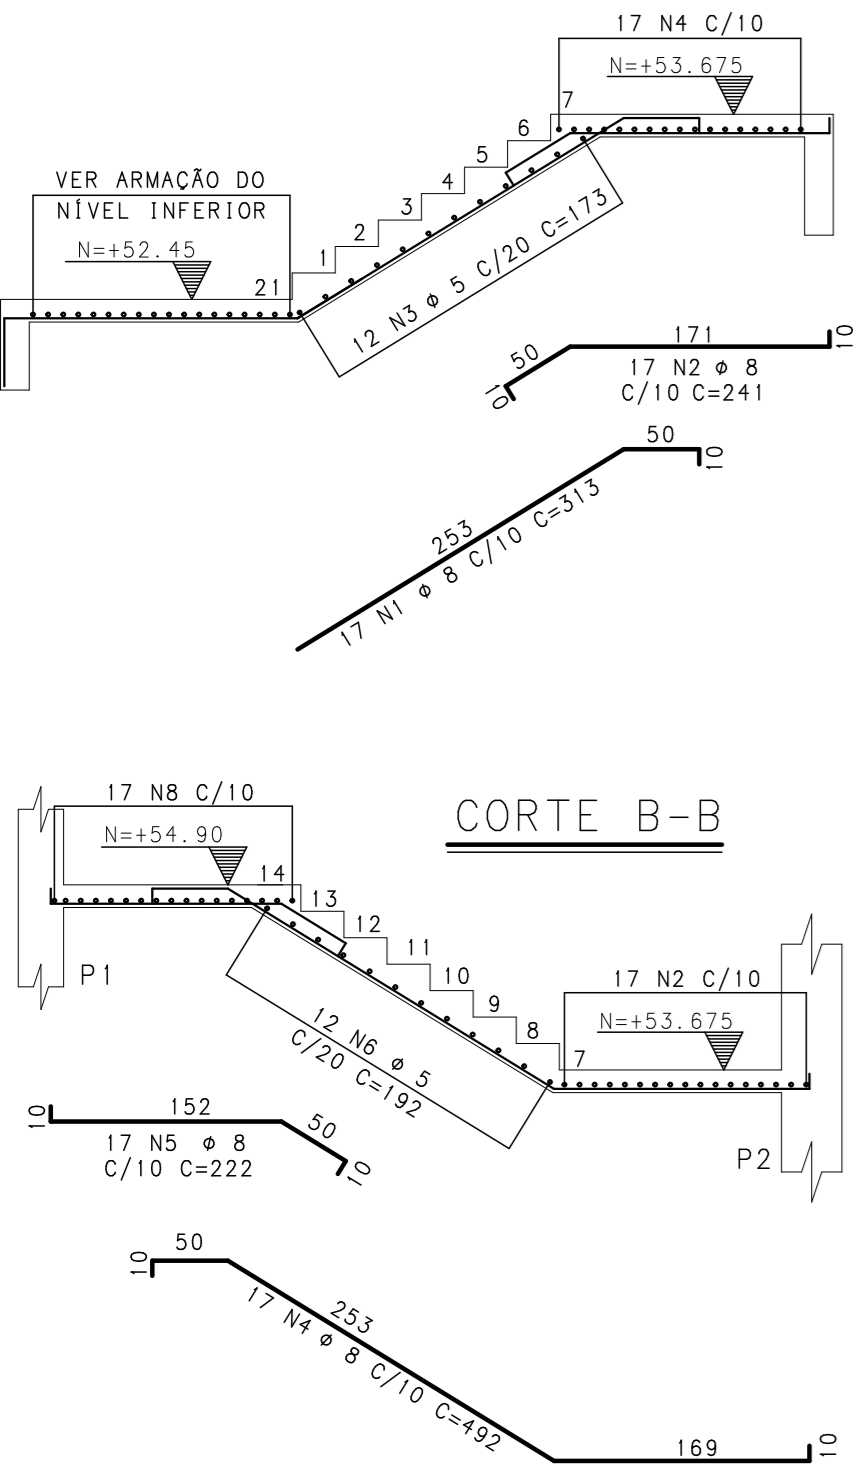


CORTE B-B

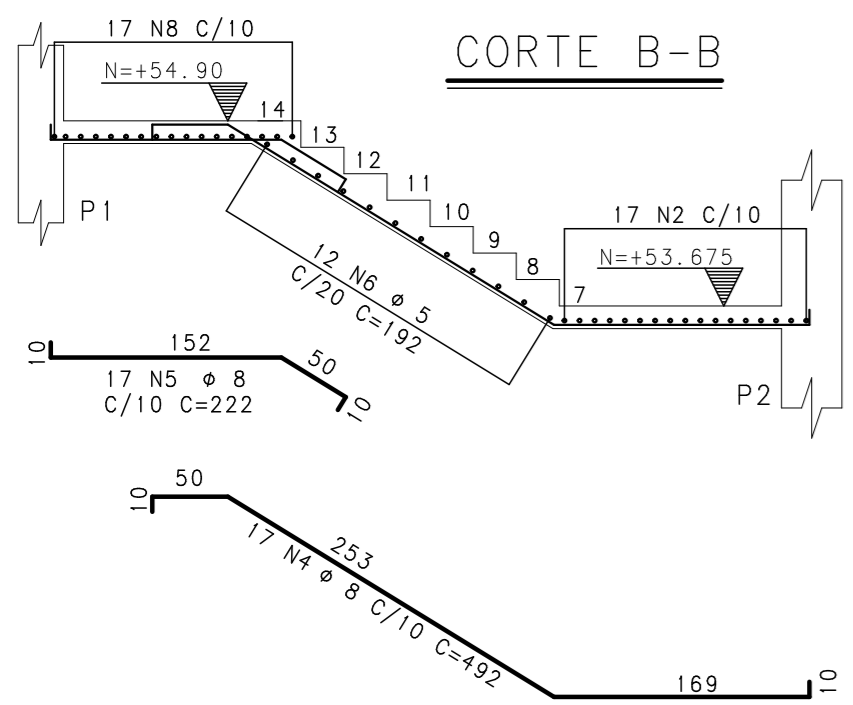


ARMAÇÃO DA ESCADA

(N=+52.45 À N=+56.30)


ESCALA 1:50

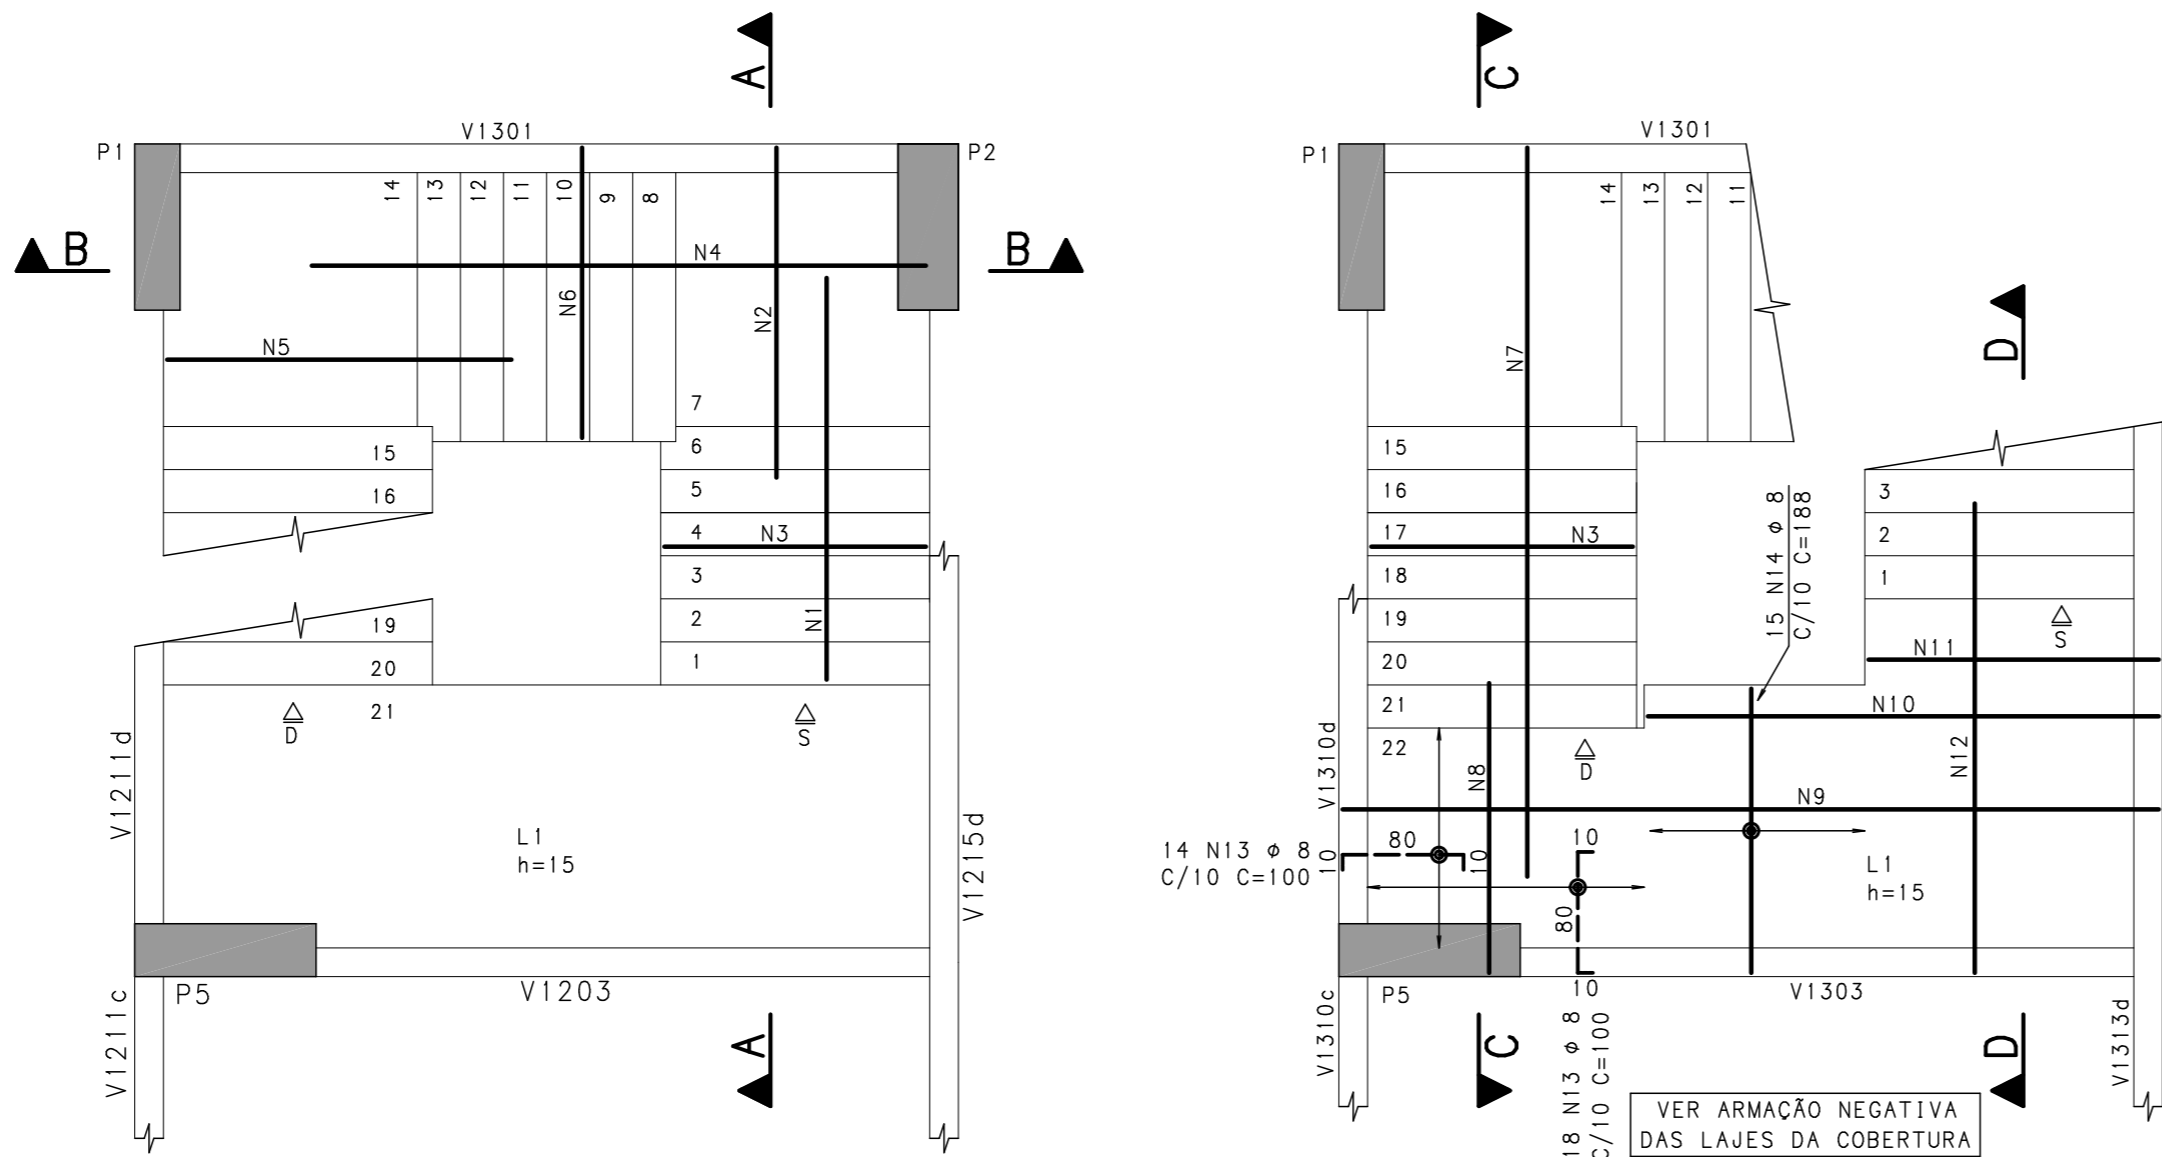

CORTE C-C

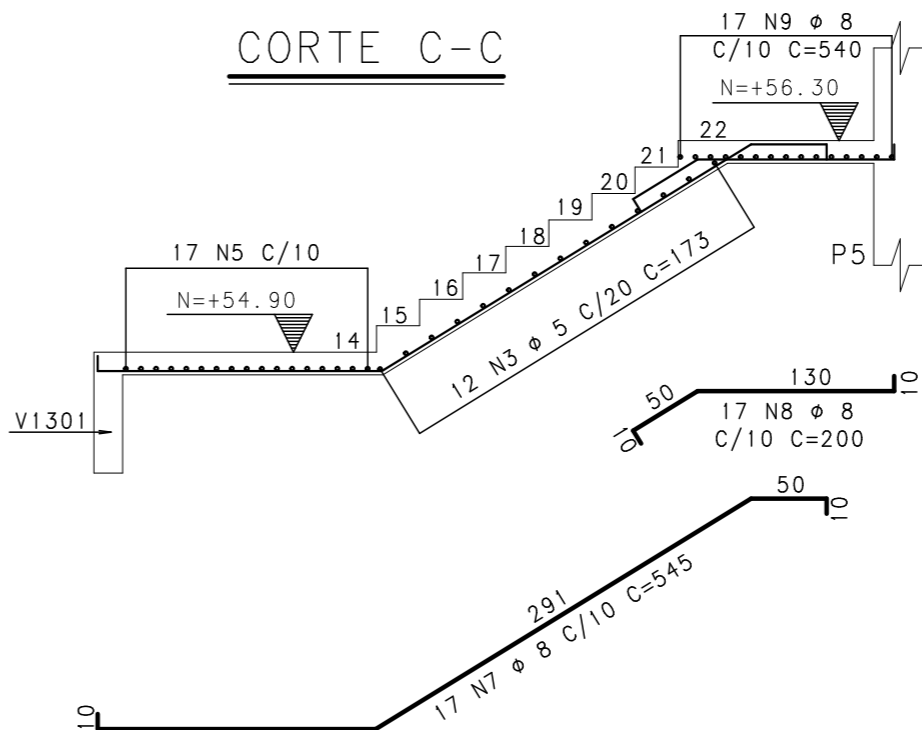

CORTE D-D

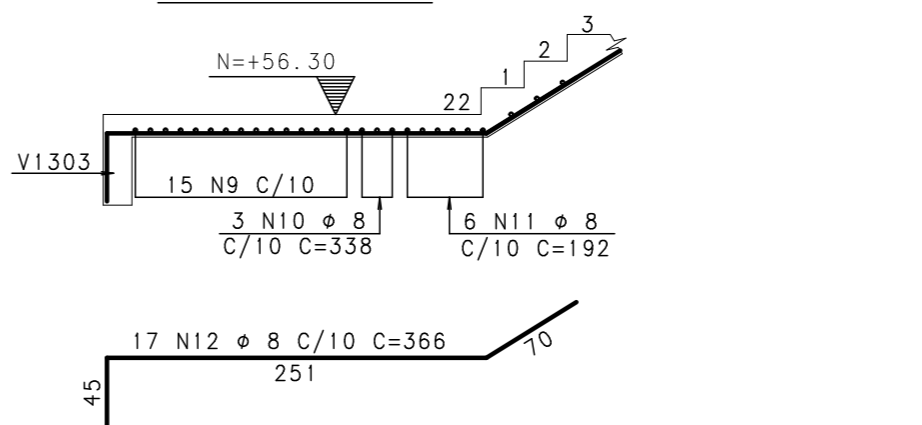

ACO	POS	BIT (mm)	QUANT	COMPRIMENTO UNIT (cm)	TOTAL (cm)
ARMAÇÃO DA ESCADA (N=+52.45 À N=+56.30)					
50	1	8	17	313	5321
50	2	8	17	241	4097
60	3	5	24	173	4152
50	4	8	17	492	8364
50	5	8	17	222	3774
60	6	5	12	192	2304
50	7	8	17	545	9265
50	8	8	17	200	3400
50	9	8	17	540	9180
50	10	8	3	338	1014
50	11	8	6	192	1152
50	12	8	17	366	6222
50	13	8	32	100	3200
50	14	8	15	188	2820
ARMAÇÃO DA ESCADA (N=+56.30 À N=+59.30)					
50	1	8	17	492	8364
50	2	8	17	244	4148
60	3	5	36	173	6228
50	4	8	17	492	8364
50	5	8	17	222	3774
50	6	8	17	444	7548
50	7	8	17	285	4845
50	8	8	17	540	9180
50	9	8	32	188	6016
50	10	8	6	232	1392
50	11	8	54	100	5400


RESUMO AÇO CA 50-60			
ACO	BIT (mm)	COMPR (m)	PESO (kg)
60	5	127	20
50	8	1168	467
Peso Total		60 =	20 kg
Peso Total		50 =	467 kg

ARMAÇÃO DA ESCADA


(N=+56.30 À N=+59.30)

ESCALA 1:50




CORTE A-A

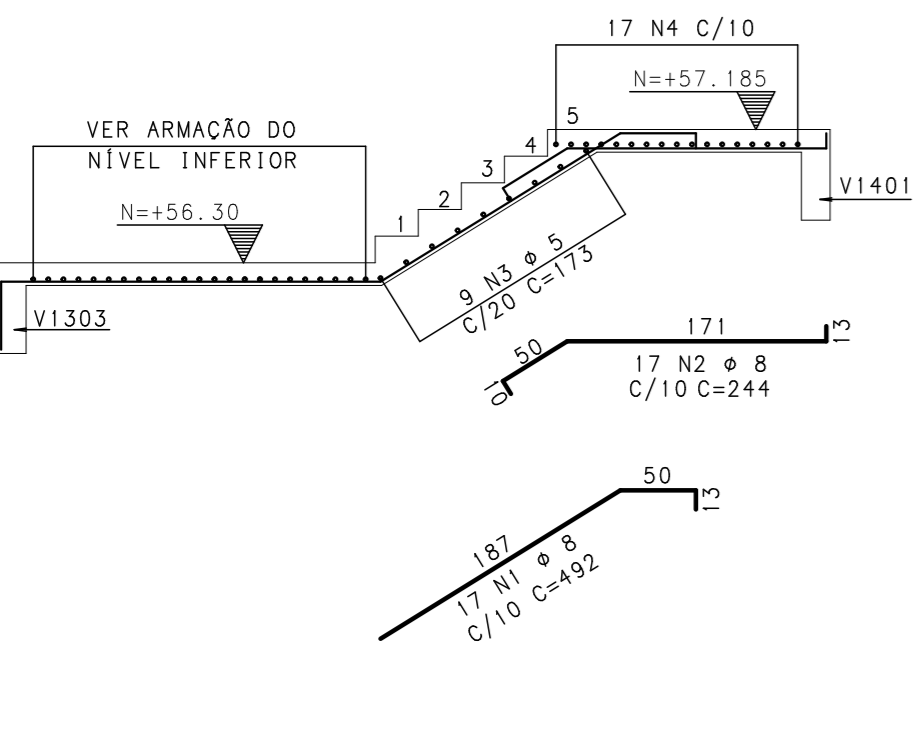

CORTE B-B

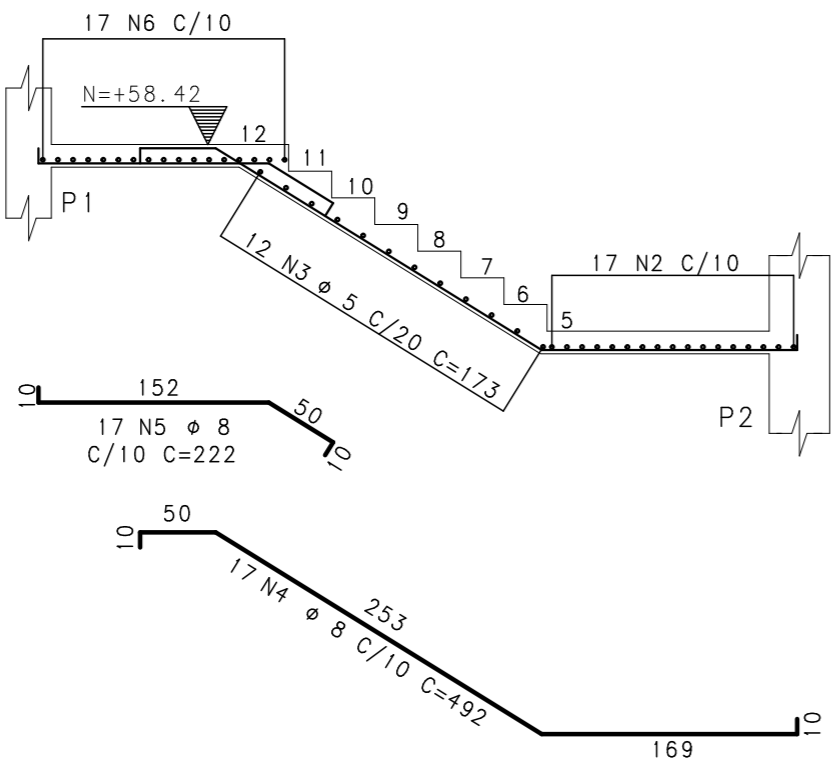

CORTE C-C

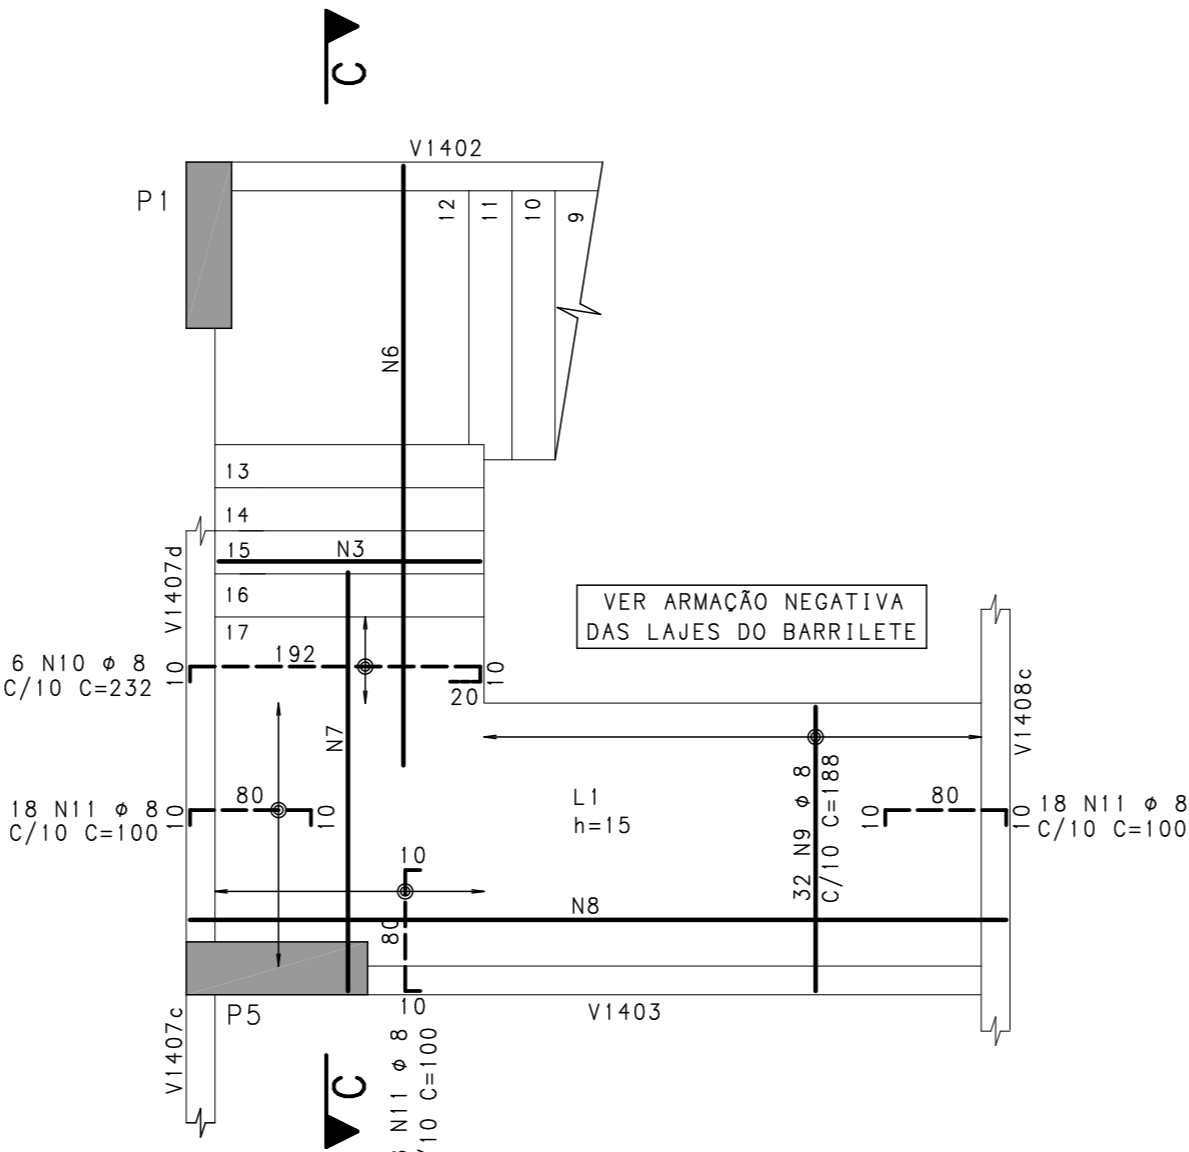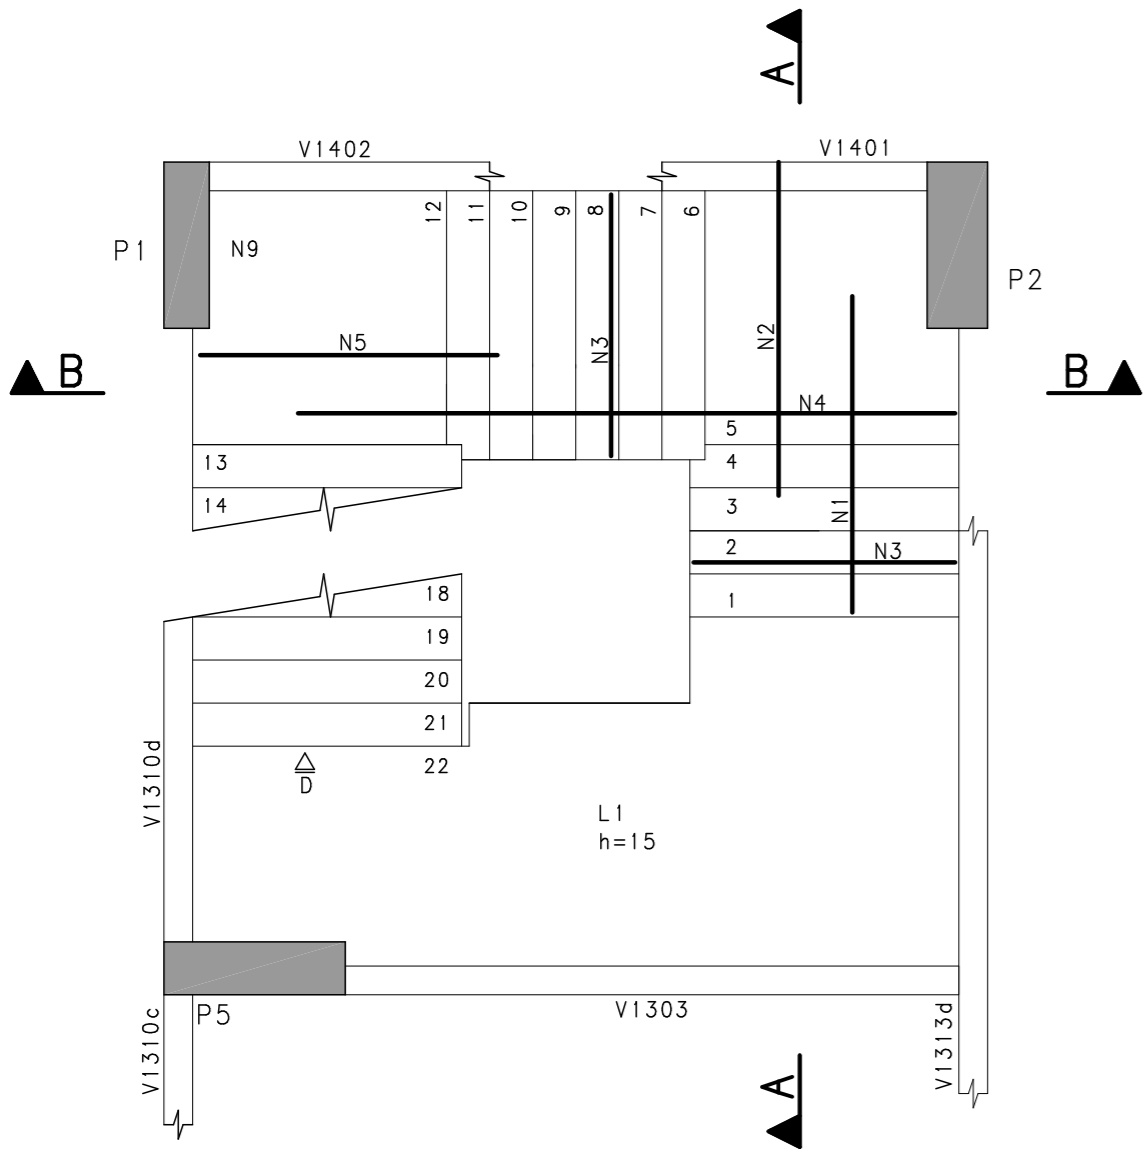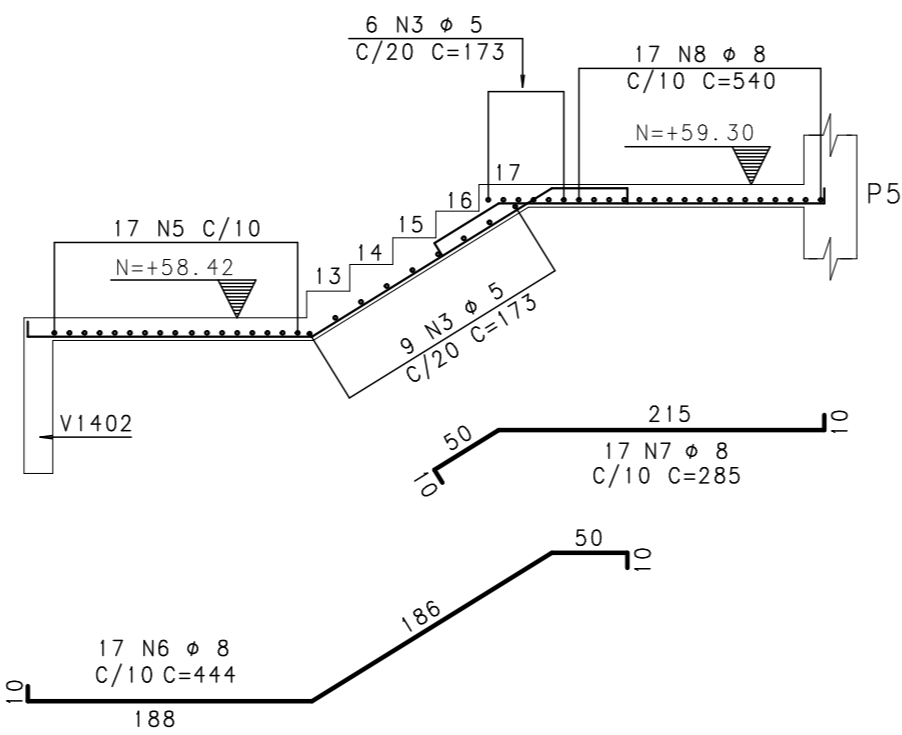

REVISÃO	DESCRIÇÃO		PROJ.	DATA
00	EMISSÃO INICIAL			25/09/14
REVISÕES				
MINISTÉRIO PÚBLICO DE MINAS GERAIS				
LOGRADOURO		RUA MARECHAL FLORIANO	BAIRRO	CENTRO
LOTE	001P	QUADRA	45	ÁREA TERRENO 824,85 m2
USO	INSTITUCIONAL		ÁREA CONSTRUÍDA	6859,29 m2
PROJETO DE ESTRUTURA DE CONCRETO				
TÍTULO			PROJETO EXECUTIVO	DATA 25/09/2014
CONTEÚDO			ARMAÇÃO DAS ESCADAS (02/02)	
RESPONSÁVEIS				
 CNPJ: 02.498.391/0001-41		ORGÃO MPMG MINISTÉRIO PÚBLICO DO ESTADO DE MG		FOLHA 53 / 133
RT EMPRESA		PROPRIETÁRIO		
GERALDO JOSÉ DE OLIVEIRA SILVA /CREA-MG 18.641/D				
MARCIO JOSÉ DE REZENDE GONÇALVES /CREA-MG 35.945/D		PROCURADORIA GERAL DE JUSTIÇA DE MINAS GERAIS CNPJ: 20.971.057/0001-45		
COORDENADOR		FISCAIS DO CONTRATO		
ÉRIKA R. C. PENNA E PINHO - CAU A25218-2		DANIELA TEIXEIRA DINIZ ANDRADE		
N CONTRATO CT 233/2013		FORMATO A1		
		CARLA BORGES DA COSTA		