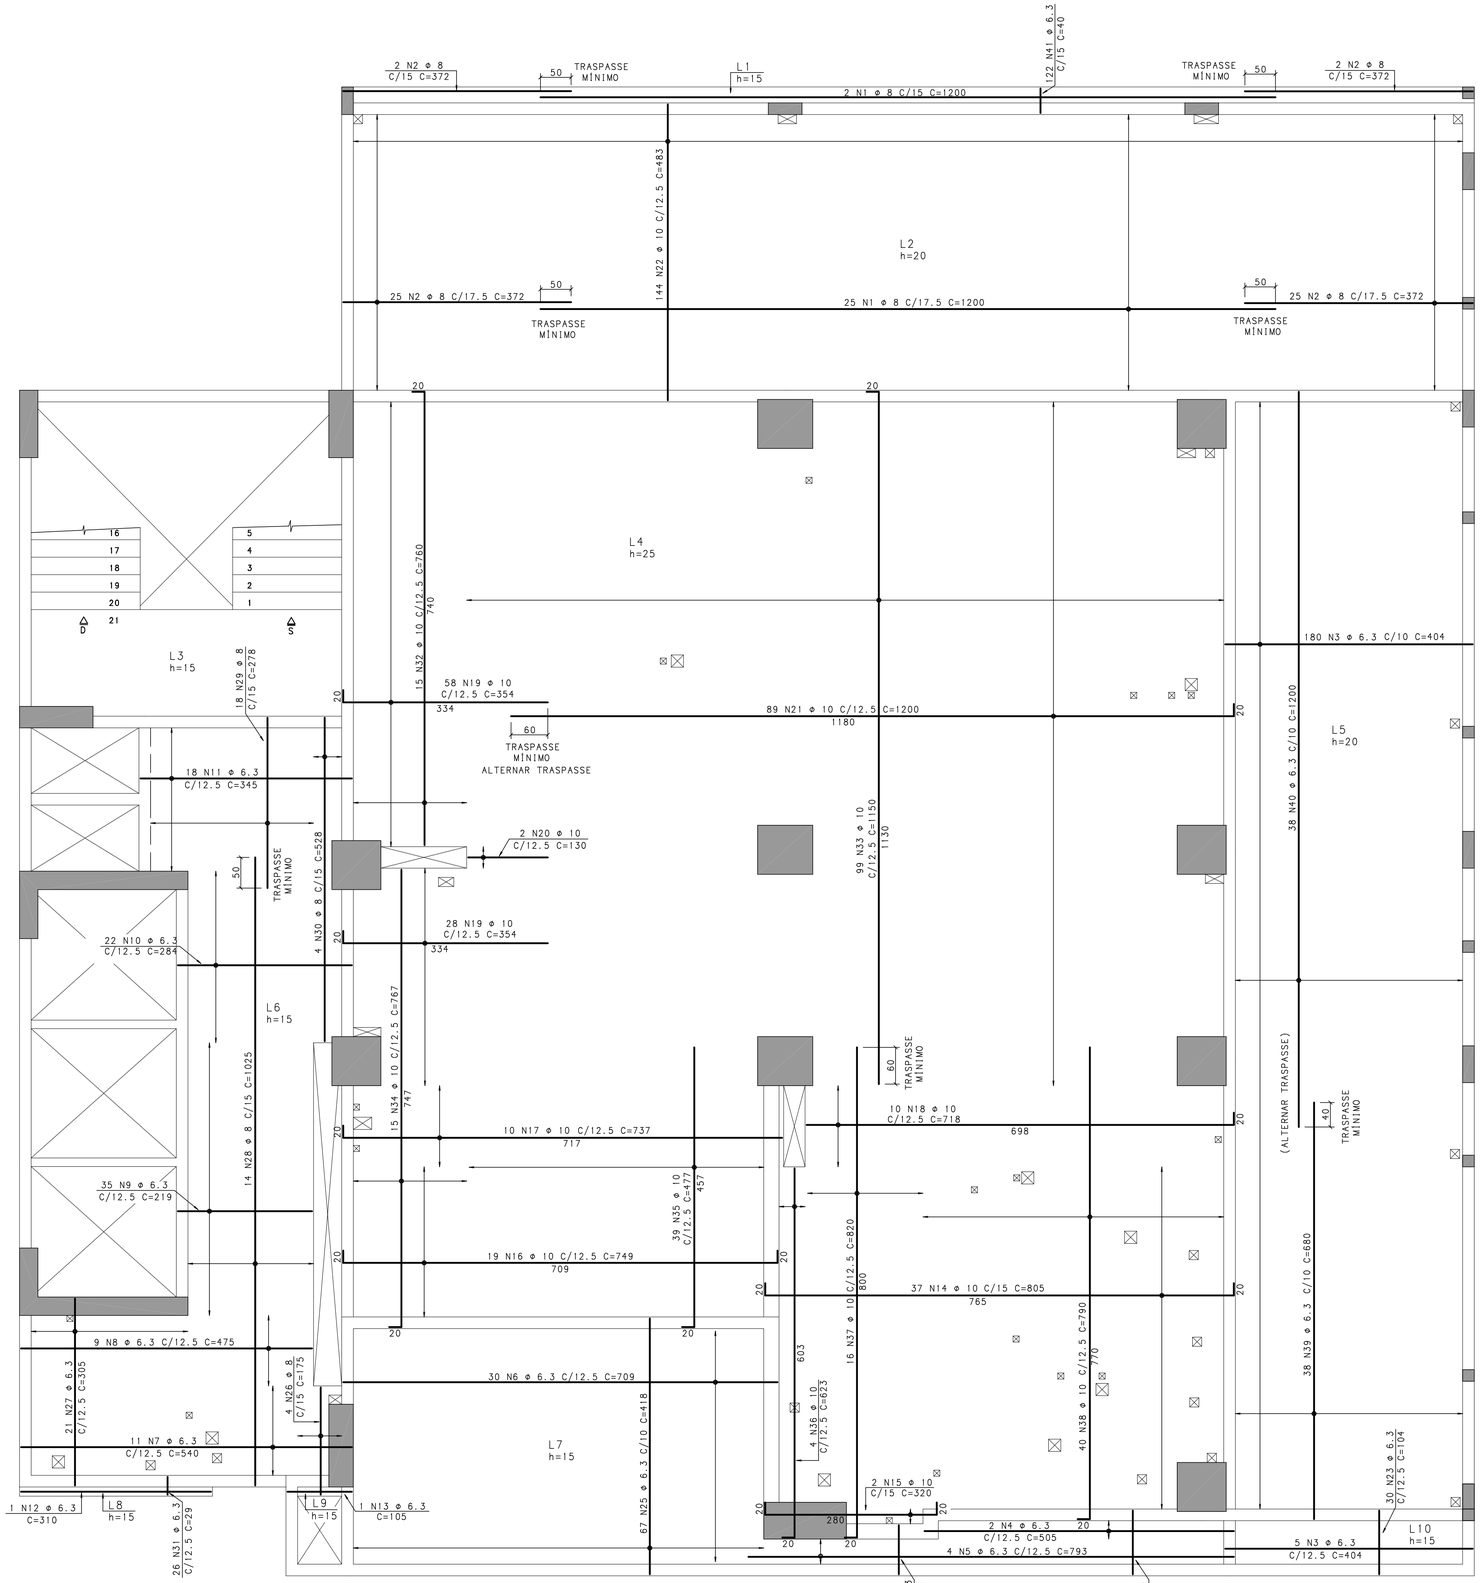

ARMAÇÃO POSITIVA DAS LAJES DO PISO DO PILOTIS

ESCALA 1:50

DETALHE GENÉRICO DE REFORÇO PARA FUROS

ESCALA 1:25

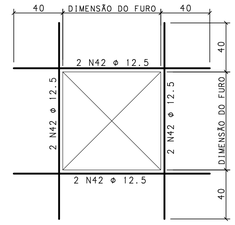

DETALHE DE MONTAGEM EM CORTE (SEM ESCALA)

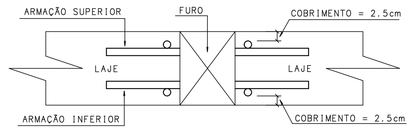

AÇO	POS	BIT (mm)	QUANT	COMPRIMENTO UNIT (cm)	COMPRIMENTO TOTAL (cm)
ARMAÇÃO POSITIVA DAS LAJES DO PISO DO PILOTIS					
50	1	8	27	1200	32400
50	2	8	54	372	20088
50	3	6.3	185	404	74740
50	4	6.3	2	505	1010
50	5	6.3	4	793	3172
50	6	6.3	30	709	21270
50	7	6.3	11	540	5940
50	8	6.3	9	475	4275
50	9	6.3	35	219	7665
50	10	6.3	22	284	6248
50	11	6.3	18	345	6210
50	12	6.3	1	310	310
50	13	6.3	1	105	105
50	14	10	37	805	29785
50	15	10	2	320	640
50	16	10	19	749	14231
50	17	10	10	737	7370
50	18	10	10	718	7180
50	19	10	86	354	30444
50	20	10	2	130	260
50	21	10	89	1200	106800
50	22	10	144	483	69552
50	23	6.3	68	104	7072
50	24	6.3	23	80	1840
50	25	6.3	67	418	28006
50	26	8	4	175	700
50	27	6.3	21	305	6405
50	28	8	14	1025	14350
50	29	8	18	278	5004
50	30	8	4	528	2112
50	31	6.3	26	29	754
50	32	10	15	760	11400
50	33	10	99	1150	113850
50	34	10	15	767	11505
50	35	10	39	477	18603
50	36	10	4	623	2492
50	37	10	16	820	13120
50	38	10	40	790	31600
50	39	6.3	38	680	25840
50	40	6.3	38	1200	45600
50	41	6.3	122	40	4880
50	42	12.5	1	-CORR-	20941

RESUMO AÇO CA 50-60			
AÇO	BIT (mm)	COMPR (m)	PESO (kg)
50	6.3	2513	628
50	8	747	299
50	10	4688	2954
50	12.5	209	209
Peso Total	50 =		4090 kg

NOTAS:

1-CONCRETO fck>=35MPa; FATOR ÁGUA/CIMENTO=0.50
2-MEDIDAS EM CENTÍMETRO, NÍVEIS EM METRO
3-COBRIMENTO DAS LAJES = 2,5cm

REVISÃO	DESCRIÇÃO	PROJ.	DATA
00	EMISSÃO INICIAL		25/09/14

REVISÕES

MINISTÉRIO PÚBLICO DE MINAS GERAIS

LOGRADOURO: RUA MARECHAL FLORIANO
BAIRRO: CENTRO
LOTE: 001P
QUADRA: 45
ÁREA TERRENO: 824,85 m2
USO: INSTITUCIONAL
ÁREA CONSTRUÍDA: 6859,29 m2

PROJETO DE ESTRUTURA DE CONCRETO

TÍTULO: PROJETO EXECUTIVO
DATA: 25/09/2014
CONTEÚDO: ARMAÇÃO POSITIVA DAS LAJES DO PISO DO PILOTIS

RESPONSÁVEIS

GOS Engenharia Ltda
CNPJ: 02.498.391/0001-41

ORGÃO: MPMG MINISTÉRIO PÚBLICO DO ESTADO DE MG

RT EMPRESA: GERALDO JOSÉ DE OLIVEIRA SILVA /CREA-MG 18.641/D
MARCIO JOSÉ DE REZENDE GONÇALVES /CREA-MG 35.945/D

PROPRIETÁRIO: PROCURADORIA GERAL DE JUSTIÇA DE MINAS GERAIS CNPJ: 20.971.057/0001-45

COORDENADOR: ÉRIKA R. C. PENNA E PINHO - CAU A25218-2

FISCAIS DO CONTRATO: DANIELA TEIXEIRA DINIZ ANDRADE
CARLA BORGES DA COSTA

N CONTRATO: CT 233/2013
FORMATO: A1

FOLHA 75/133

MARCIO JOSE DE REZENDE GONCALVES PLC C:\TQS\Procuradoria Geral - Gov Valadares\Pranchas 2\MPMG75.PLT 27/03/2015 17:01:17