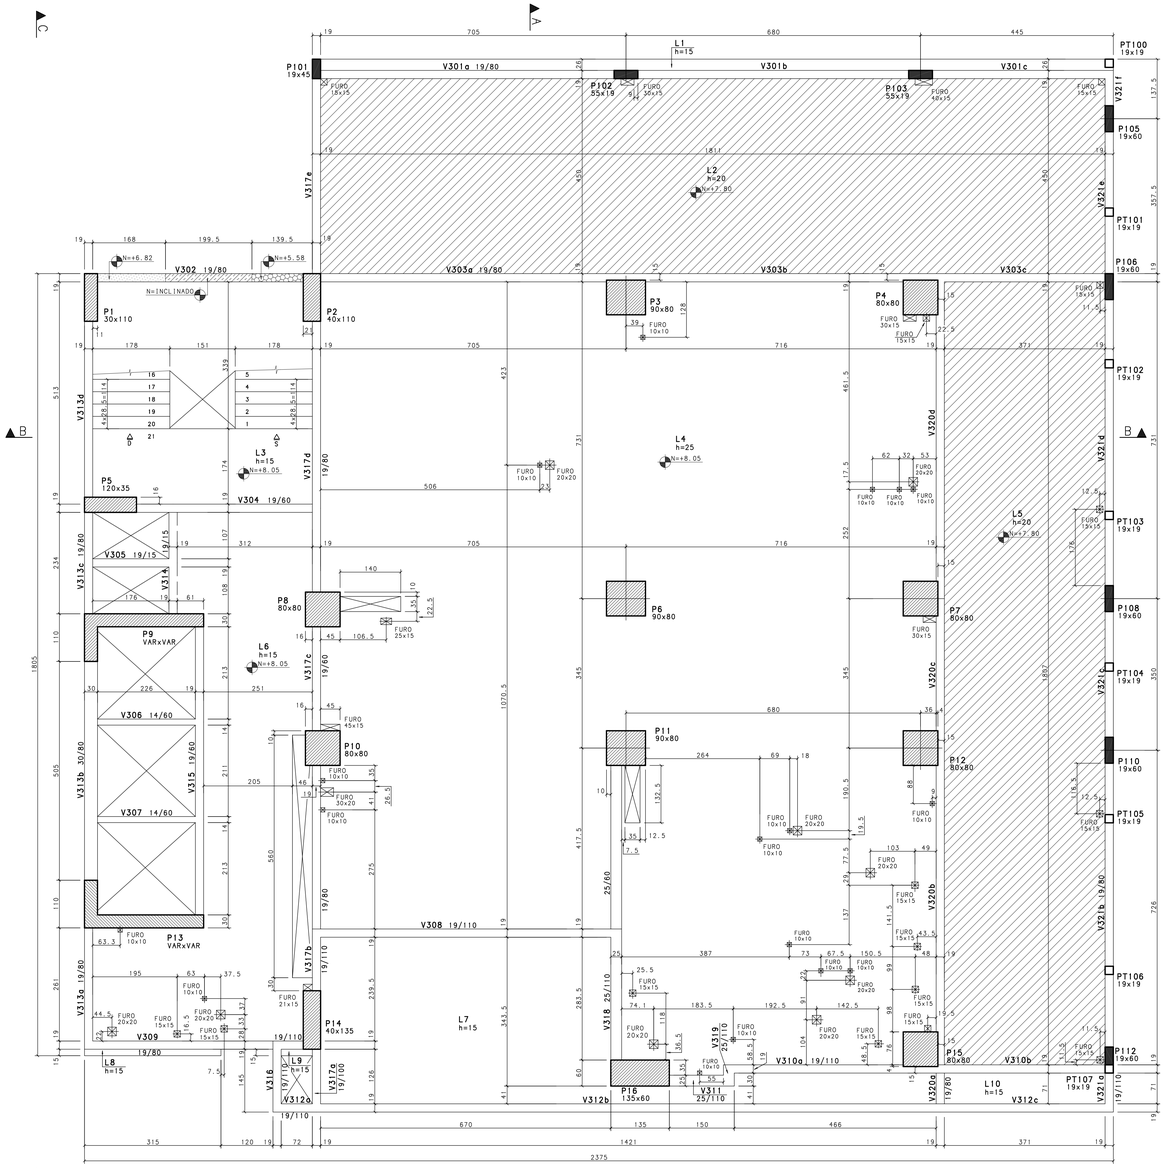

FORMA DO PISO DO PILOTIS

ESCALA 1:50

NÍVEIS DE TOPO

VIGAS	LAJES
N=+8.05	N=+8.05
N=+6.82	N=+7.80
N=+5.58	
N=INCLINADO	

QUANTITATIVO:
CONCRETO fck = 35 MPa: 180 m³
FORMA: 1072 m²

FORMA DO PATAMAR INTERMEDIÁRIO DA ESCADA

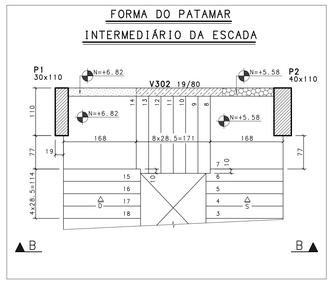

DETALHE DO PILAR P9

ESCALA 1:50

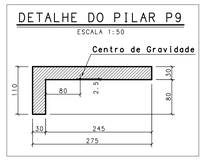

DETALHE DO PILAR P13

ESCALA 1:50

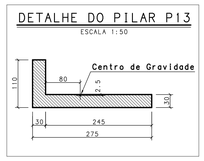

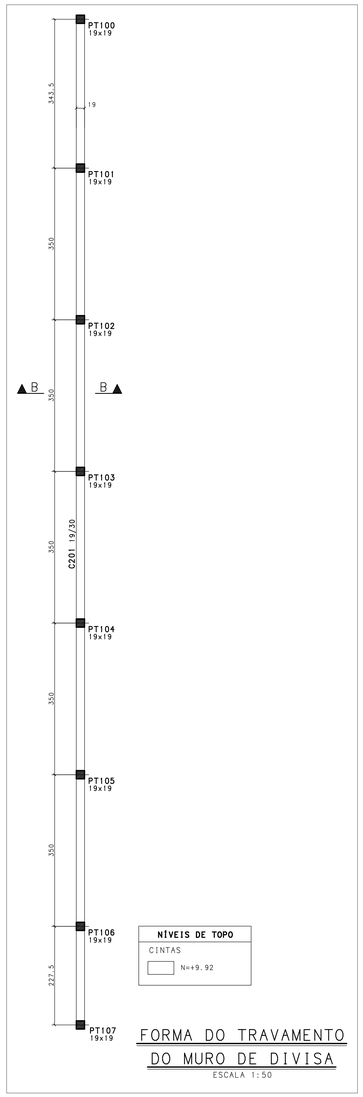

NÍVEIS DE TOPO

CINTAS

N=+9.92

FORMA DO TRAVAMENTO DO MURO DE DIVISA

ESCALA 1:50

CONVENÇÃO:

- PILAR QUE NASCE
- PILAR QUE CONTINUA
- PILAR QUE MORRE

NOTAS:

1 - CONCRETO fck >= 35 MPa; FATOR ÁGUA CIMENTO <=0.50;
2 - DIMENSÕES EM CENTÍMETRO, NÍVEIS EM METRO;
3 - ALVENARIA: TIJOLO CERÂMICO COM DENSIDADE <= 1200Kg /m3;
LAJES = 2,5cm
4 - COBRIMENTO : VIGAS = 3,0cm
PILARES = 3,0cm
5 - FUROS E ABERTURAS EM VIGAS SÓ PODERÃO SER FEITOS DESDE QUE SEJAM ATENDIDOS O ITEM 13.2.5 E O SUB-ITEM 13.2.5.1 DA NBR 6118/2014. OBRIGATORIAMENTE DEVERÃO SER POSICIONADOS ANTES DA CONCRETAGEM;
6 - NENHUM ELETRODUTO COM DIÂMETRO SUPERIOR À 25mm PODERÁ SER EMBUTIDO EM LAJE OU VIGA;
7 - QUALQUER DÚVIDA EM RELAÇÃO A ESTE PROJETO ENTRAR EM CONTATO COM O ENGENHEIRO RESPONSÁVEL
TEL.: (31) 3281-5024
(31) 9984-5024

REVISÃO	DESCRIÇÃO	PROJ.	DATA
00	EMISSÃO INICIAL		25/09/14

REVISÕES

MINISTÉRIO PÚBLICO DE MINAS GERAIS

LOGRADOURO	RUA MARECHAL FLORIANO	BAIRRO	CENTRO
LOTE	001P	QUADRA 45	ÁREA TERRENO 824,85 m2
USO	INSTITUCIONAL		ÁREA CONSTRUÍDA 6859,29 m2

PROJETO DE ESTRUTURA DE CONCRETO

TÍTULO: PROJETO EXECUTIVO — DATA: 25/09/2014

CONTEÚDO: FORMA DO PISO DO PILOTIS

RESPONSÁVEIS

GOS Engenharia Ltda — CNPJ: 02.498.391/0001-41

ORGÃO: MPMG MINISTÉRIO PÚBLICO DO ESTADO DE MG

RT EMPRESA: GERALDO JOSÉ DE OLIVEIRA SILVA /CREA-MG 18.641/D; MARCIO JOSÉ DE REZENDE GONÇALVES /CREA-MG 35.945/D

PROPRIETÁRIO: PROCURADORIA GERAL DE JUSTIÇA DE MINAS GERAIS CNPJ: 20.971.057/0001-45

COORDENADOR: FÁBIA R. C. PENNA E PINHO - CAU A35218-2

FISCAIS DO CONTRATO: DANIELA TEIXEIRA DINIZ ANDRADE; CARLA BORGES DA COSTA

N CONTRATO: CT 233/2013 — FORMATO: A0

08/133

FOLHA

MARCIO JOSE DE REZENDE GONCALVES PL C:\TQS\Procuradoria Geral - Gov Valadares\Pranchas 1\MPMGOR.PLT 27/03/2015 16:37:08