


RESUMO AÇO CA 50-60			
AÇO	BIT (mm)	COMPR (m)	PESO (kg)
50	12,5	1172	1172
50	16	1456	2330
50	25	808	3232
50	32	732	4612
Peso Total		50 =	11346 kg

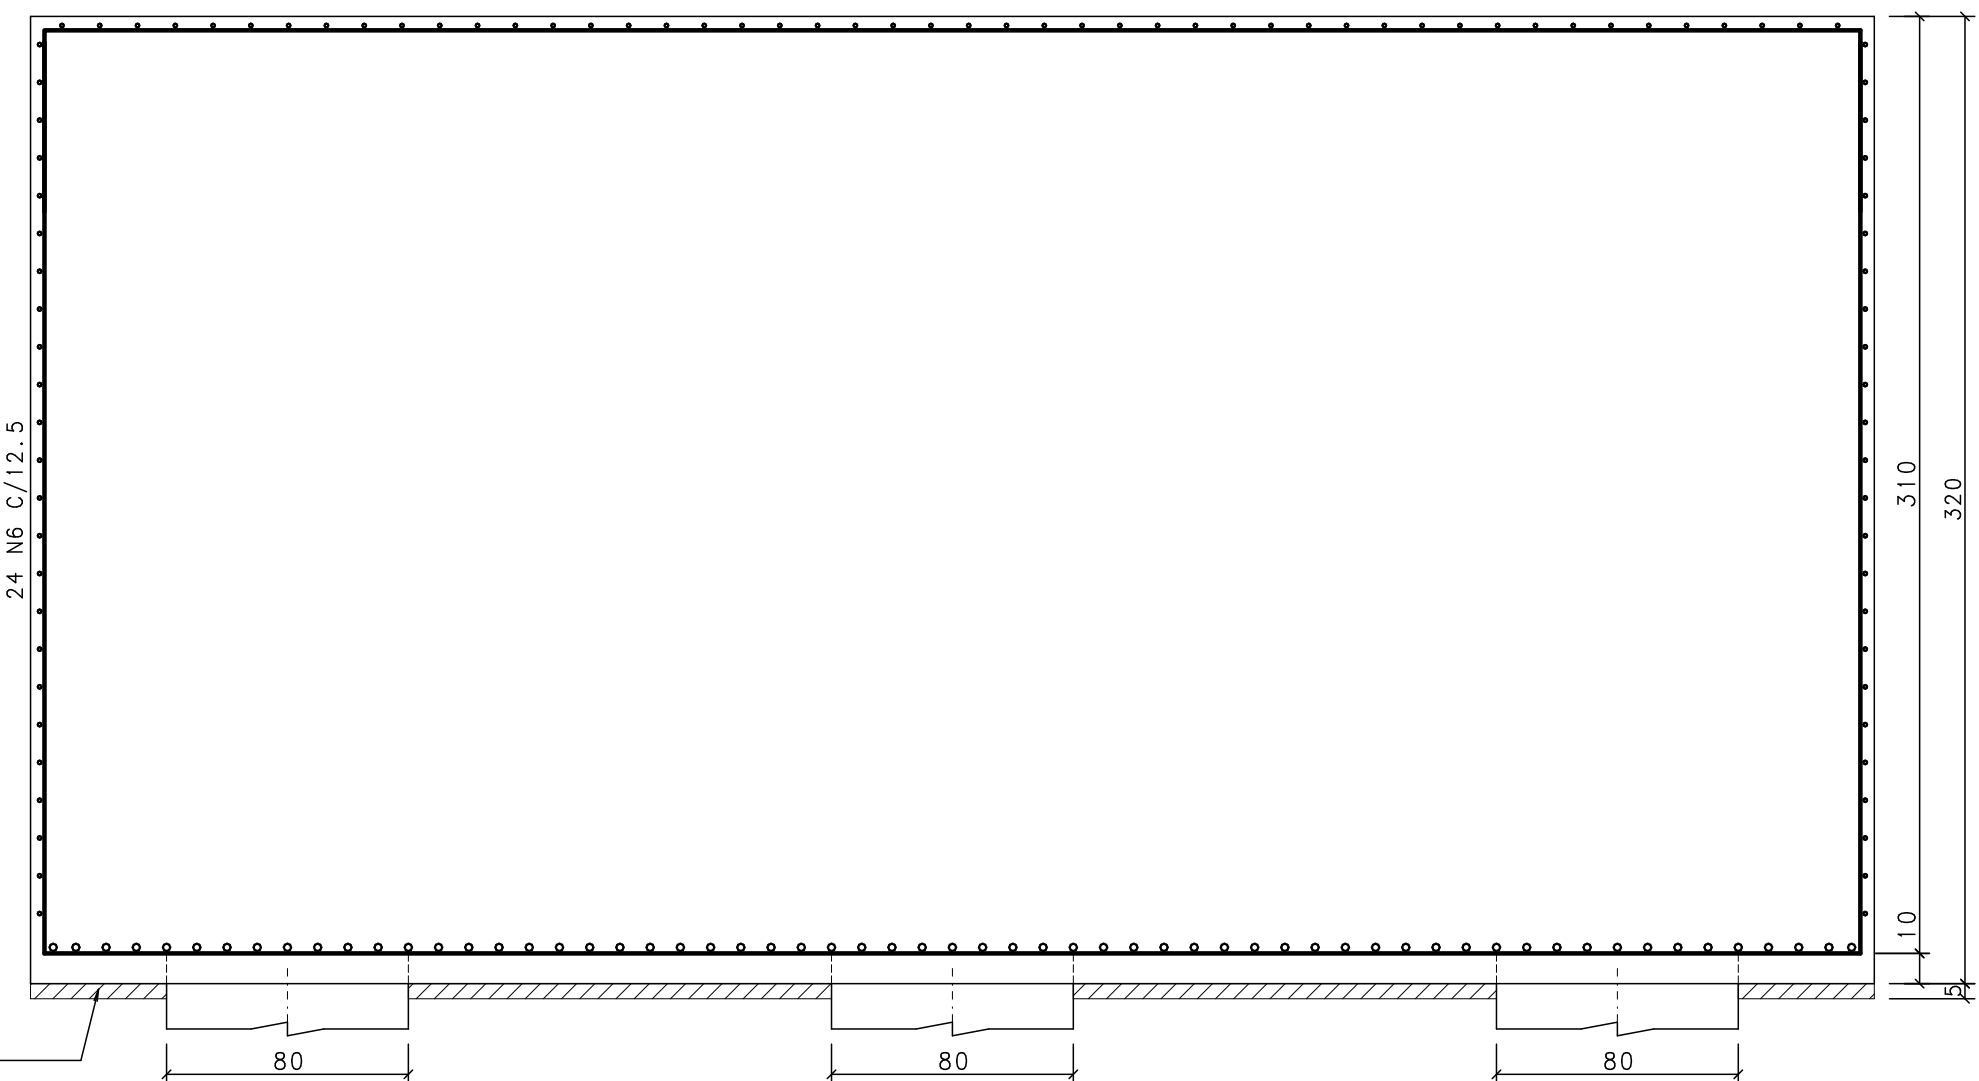

Corte B - B



1-CONCRETO  $f_{ck} \geq 35 \text{ MPa}$ , FATOR ÁGUA/CIMENTO = 0.50  
2-MEDIDAS EM CENTÍMETRO, NÍVEIS EM METRO  
3-COBRIMENTO DOS BLOCOS = 3.0cm  
5-RAIO DE DOBRA PARA BARRA:

REVISÕES				
MINISTÉRIO PÚBLICO DE MINAS GERAIS				
LOGRADUARO			BAIRRO	
RUA MARECHAL FLORIANO			CENTRO	
LOTE	ODIP	QUADRA	45	ÁREA TERRENO
824,85 m2				
USO	INSTITUCIONAL			ÁREA CONSTRUÍDA
				6859,29 m2

FOLHA 28/133