

FORMA DO PISO DO 2º PAVIMENTO
ESCALA 1:50

CONVENÇÃO:




- PILAR QUE NASCE
- PILAR QUE CONTINUA
- PILAR QUE MORRE

NOTAS:

- CONCRETO $f_{ck} \geq 35$ MPa; FATOR ÁGUA CIMENTO $\leq 0,50$;
- DIMENSÕES EM CENTÍMETRO, NÍVEIS EM METRO;
- ALVENARIA: TIJOLO CERÂMICO COM DENSIDADE $\leq 1200\text{Kg/m}^3$;
LAJES = 2,5cm
- COBRIMENTO : VIGAS = 3,0cm
PILARES = 3,0cm
- FUROS E ABERTURAS EM VIGAS SÓ PODERÃO SER FEITOS DESDE QUE SEJAM ATENDIDOS O ITEM 13.2.5 E O SUB-ITEM 13.2.5.1 DA NBR 6118/2014. OBRIGATORIAMENTE DEVERÃO SER POSICIONADOS ANTES DA CONCRETAGEM;
- NENHUM ELETRODUTO COM DIÂMETRO SUPERIOR A 25mm PODERÁ SER EMBUTIDO EM LAJE OU VIGA;
- QUALQUER DÚVIDA EM RELAÇÃO A ESTE PROJETO ENTRAR EM CONTATO COM O ENGENHEIRO RESPONSÁVEL
TEL.: (31) 3281-5024
(31) 9984-5024

NÍVEIS DE TOPO	
VIGAS	LAJES
N=+15.45	N=+15.45
N=+14.22	
N=+12.98	
N=INCLINADO	

QUANTITATIVO:
CONCRETO $f_{ck} = 35$ MPa: 129,5 m³
FORMA: 714 m²

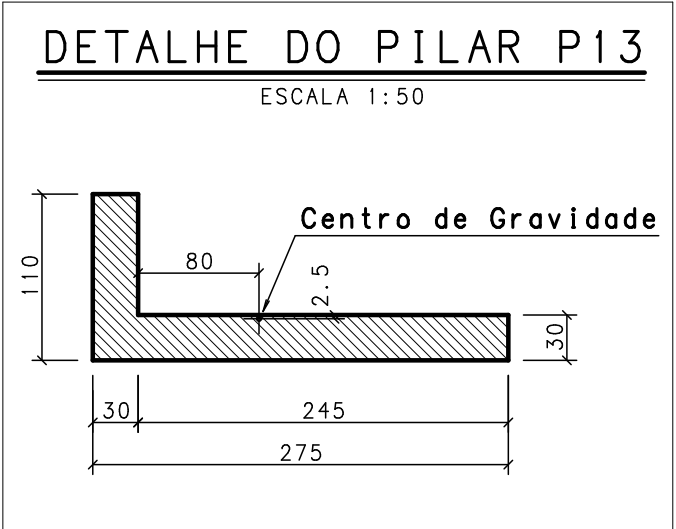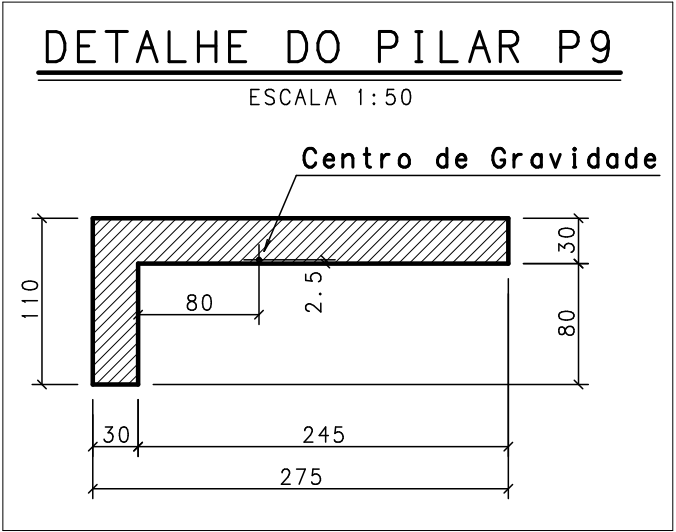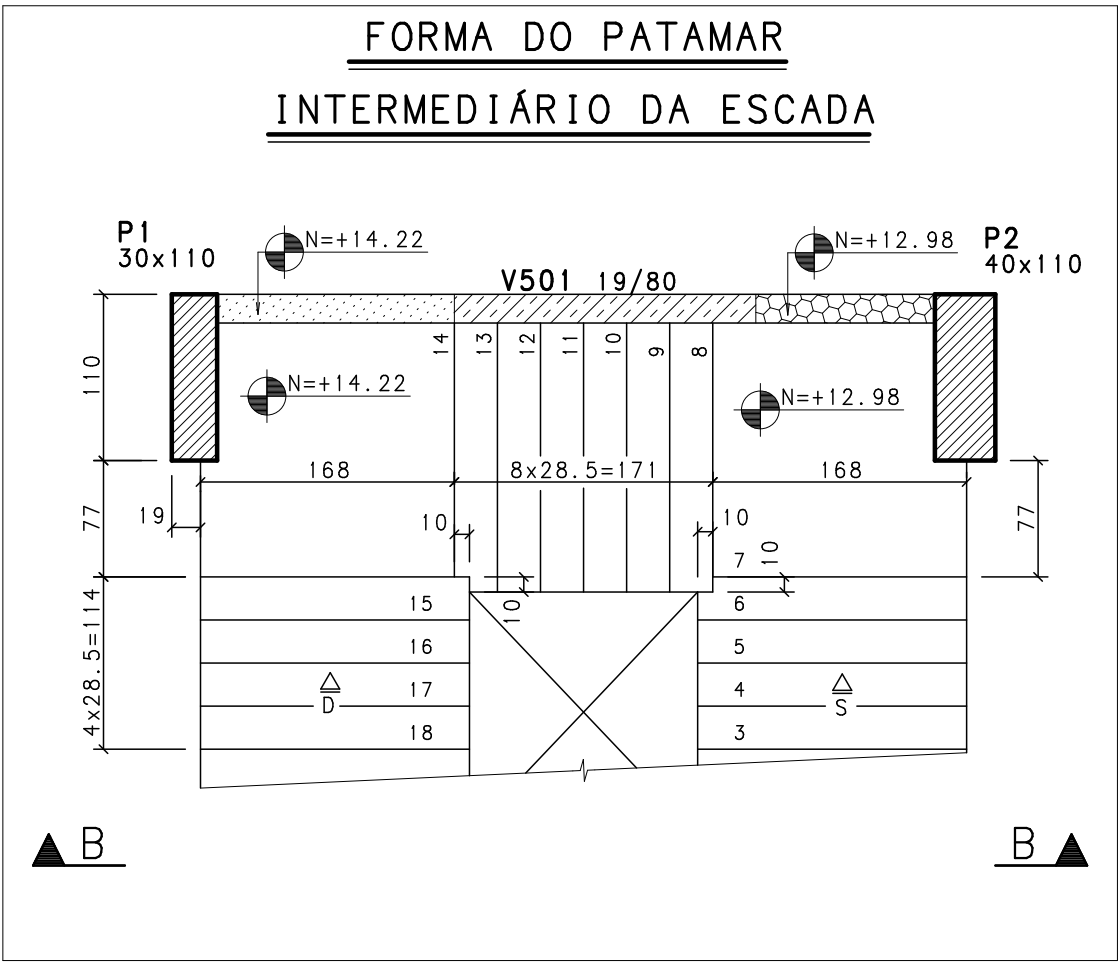

REVISÃO	DESCRIÇÃO		PROJ.	DATA
00	EMISSION INICIAL			25/09/14
REVISÕES				
MINISTÉRIO PÚBLICO DE MINAS GERAIS				
LOGRADOURO		RUA MARECHAL FLORIANO	BAIRRO	CENTRO
LOTE	001P	QUADRA	45	ÁREA TERRENO 824,85 m2
USO	INSTITUCIONAL		ÁREA CONSTRUÍDA	6859,29 m2
PROJETO DE ESTRUTURA DE CONCRETO				
TÍTULO PROJETO EXECUTIVO				DATA 25/09/2014
CONTEÚDO FORMA DO PISO DO 2º PAVIMENTO				
RESPONSÁVEIS				
 CNPJ: 02.498.391/0001-41		ORGÃO  MINISTÉRIO PÚBLICO DO ESTADO DE MG		10 / 133
RT EMPRESA		PROPRIETÁRIO		
GERALDO JOSÉ DE OLIVEIRA SILVA /CREA-MG 18.641/D		PROCURADORIA GERAL DE JUSTIÇA DE MINAS GERAIS CNPJ: 20.971.057/0001-45		
MARCIO JOSÉ DE REZENDE GONÇALVES /CREA-MG 35.945/D		FISCAL DO CONTRATO		
ÉRIKA B. C. PENNA E PINHO - CAU A25218-2		DANIELA TEIXEIRA DINIZ ANDRADE		
N CONTRATO		FORMATO		
CT 233/2013		A1		FOILHA
		CARLA BORGES DA COSTA		