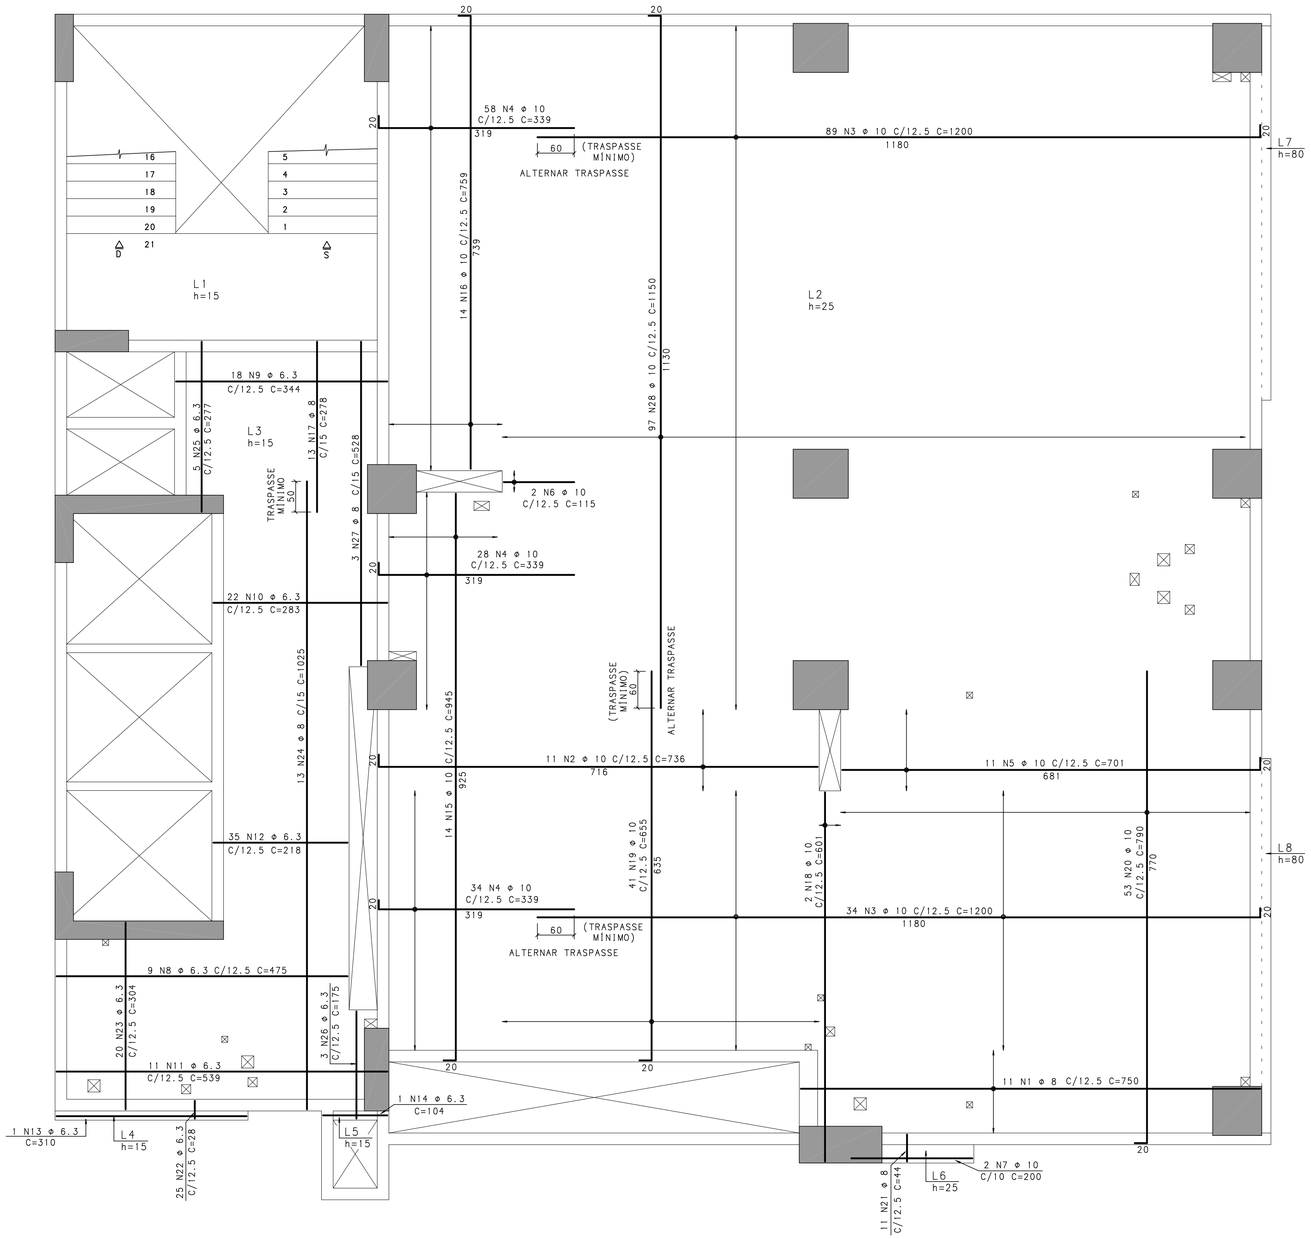

ARMAÇÃO POSITIVA DAS LAJES DO PAVIMENTO TIPO (7o AO 9o)

ESCALA 1:50

DETALHE GENÉRICO DE REFORÇO PARA FUROS

ESCALA 1:25

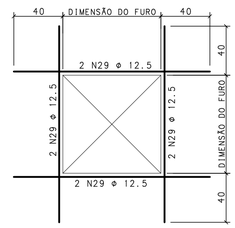

DETALHE DE MONTAGEM EM CORTE (SEM ESCALA)

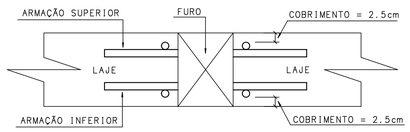

AÇO	POS	BIT (mm)	QUANT	COMPRIMENTO UNIT (cm)	COMPRIMENTO TOTAL (cm)
ARMAÇÃO POSITIVA DAS LAJES DO PAVIMENTO TIPO (7o AO 9o) (x3)					
50	1	8	33	750	24750
50	2	10	33	736	24288
50	3	10	369	1200	442800
50	4	10	360	339	122040
50	5	10	33	701	23133
50	6	10	6	115	690
50	7	10	6	200	1200
50	8	6.3	27	475	12825
50	9	6.3	54	344	18576
50	10	6.3	66	283	18678
50	11	6.3	33	539	17787
50	12	6.3	105	218	22890
50	13	6.3	3	310	930
50	14	6.3	3	104	312
50	15	10	42	945	39690
50	16	10	42	759	31878
50	17	8	39	278	10842
50	18	10	6	601	3606
50	19	10	123	655	80565
50	20	10	159	790	125610
50	21	8	33	44	1452
50	22	6.3	75	28	2100
50	23	6.3	60	304	18240
50	24	8	39	1025	39975
50	25	6.3	15	277	4155
50	26	6.3	9	175	1575
50	27	8	9	528	4752
50	28	10	291	1150	334650
50	29	12.5	3	-CORR-	59988

RESUMO AÇO CA 50-60			
AÇO	BIT (mm)	COMPR (m)	PESO (kg)
50	6.3	1181	295
50	8	818	327
50	10	12302	7750
50	12.5	600	600
Peso Total		50 =	8972 kg

NOTAS:

1-CONCRETO fck>=35MPa; FATOR ÁGUA/CIMENTO=0.50
2-MEDIDAS EM CENTÍMETRO, NÍVEIS EM METRO
3-COBRIMENTO DAS LAJES = 2,5cm

REVISÃO	DESCRIÇÃO	PROJ.	DATA
00	EMISSÃO INICIAL		25/09/14

REVISÕES

MINISTÉRIO PÚBLICO DE MINAS GERAIS

LOGRADOURO: RUA MARECHAL FLORIANO | BAIRRO: CENTRO
LOTE: 001P | QUADRA: 45 | ÁREA TERRENO: 824,85 m2
USO: INSTITUCIONAL | ÁREA CONSTRUÍDA: 6859,29 m2

PROJETO DE ESTRUTURA DE CONCRETO

TÍTULO: PROJETO EXECUTIVO | DATA: 25/09/2014
CONTEÚDO: ARMAÇÃO POSITIVA DAS LAJES DO PAVIMENTO TIPO (7o AO 9o)

RESPONSÁVEIS

GOS Engenharia Ltda
CNPJ: 02.498.391/0001-41

ORGÃO: MPMG MINISTÉRIO PÚBLICO DO ESTADO DE MG

RT EMPRESA: GERALDO JOSÉ DE OLIVEIRA SILVA /CREA-MG 18.641/D
MARCIO JOSÉ DE REZENDE GONÇALVES /CREA-MG 35.945/D

PROPRIETÁRIO: PROCURADORIA GERAL DE JUSTIÇA DE MINAS GERAIS
CNPJ: 20.971.057/0001-45

COORDENADOR: ÉRIKA R. C. PENNA E PINHO - CAU A25218-2

FISCAIS DO CONTRATO: DANIELA TEIXEIRA DINIZ ANDRADE
CARLA BORGES DA COSTA

N CONTRATO: CT 233/2013 | FORMATO: A1

FOLHA 105/133

MARCIO JOSE DE REZENDE GONCALVES PL C:\TQS\Procuradoria Geral - Gov Valadares\Pranchas 2\MPMG105.PLT 27/03/2015 16:59:36