

FORMA DO PISO DO 6o PAVIMENTO
ESCALA 1:50

CONVENÇÃO:

- PILAR QUE NASCE
- PILAR QUE CONTINUA
- PILAR QUE MORRE


NOTAS:

- CONCRETO $f_{ck} \geq 35$ MPa; FATOR ÁGUA CIMENTO $\leq 0,50$;
- DIMENSÕES EM CENTÍMETRO, NÍVEIS EM METRO;
- ALVENARIA: TIJOLO CERÂMICO COM DENSIDADE $\leq 1200\text{Kg/m}^3$;
LAJES = 2,5cm
- COBRIMENTO : VIGAS = 3,0cm
PILARES = 3,0cm
- FUROS E ABERTURAS EM VIGAS SÓ PODERÃO SER FEITOS DESDE QUE SEJAM ATENDIDOS O ITEM 13.2.5 E O SUB-ITEM 13.2.5.1 DA NBR 6118/2014. OBRIGATORIAMENTE DEVERÃO SER POSICIONADOS ANTES DA CONCRETAGEM;
- NENHUM ELETRODUTO COM DIÂMETRO SUPERIOR A 25mm PODERÁ SER EMBUTIDO EM LAJE OU VIGA;
- QUALQUER DÚVIDA EM RELAÇÃO A ESTE PROJETO ENTRAR EM CONTATO COM O ENGENHEIRO RESPONSÁVEL
TEL.: (31) 3281-5024
(31) 9984-5024


NÍVEIS DE TOPO - 6o PAVIMENTO	
VIGAS	LAJES
N=+30.25	N=+30.25
N=+29.02	
N=+27.78	
N=INCLINADO	

QUANTITATIVO:
CONCRETO $f_{ck} = 35$ MPa: 129,5 m³
FORMA: 711 m²


FORMA DO PATAMAR
INTERMEDIÁRIO DA ESCADA

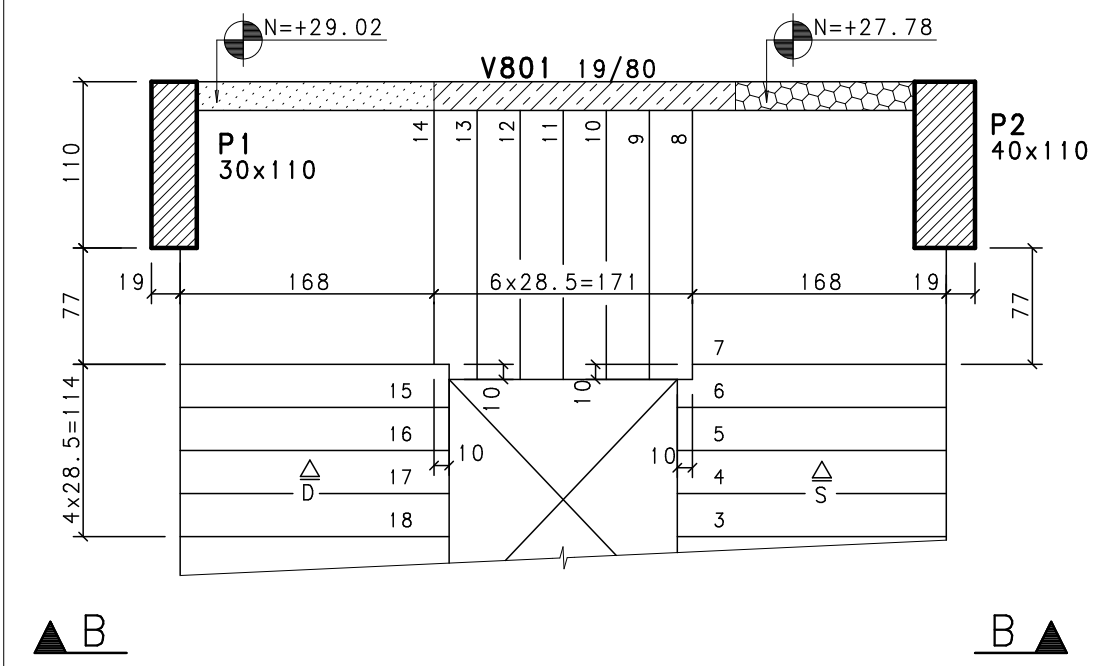

DETALHE DO PILAR P9

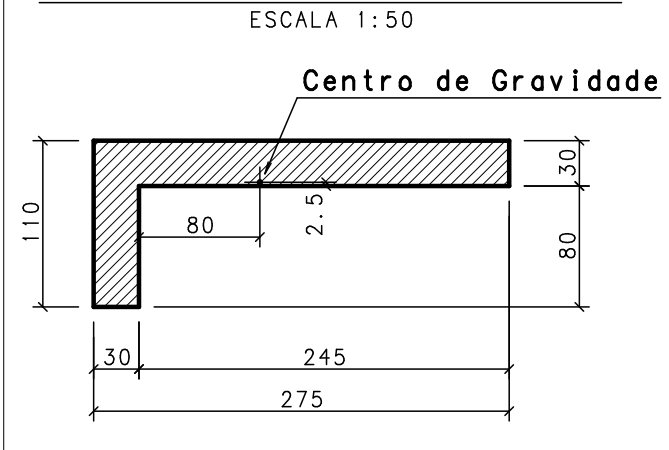

DETALHE DO PILAR P13

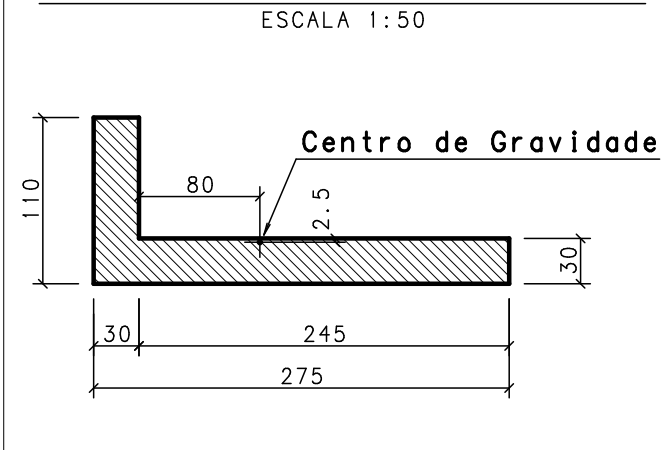

REVISÃO	DESCRIÇÃO		PROJ.	DATA
00	EMISSION INICIAL			25/09/14
REVISÕES				
MINISTÉRIO PÚBLICO DE MINAS GERAIS				
LOGRADOURO		RUA MARECHAL FLORIANO	BAIRRO	CENTRO
LOTE	001P	QUADRA	45	ÁREA TERRENO 824,85 m2
USO	INSTITUCIONAL		ÁREA CONSTRUÍDA	6859,29 m2
PROJETO DE ESTRUTURA DE CONCRETO				
TÍTULO PROJETO EXECUTIVO				DATA 25/09/2014
CONTEÚDO		FORMA DO 6o PAVIMENTO		
RESPONSÁVEIS				
 CNPJ: 02.498.391/0001-41		ORGÃO  MINISTÉRIO PÚBLICO DO ESTADO DE MG		FOLIA 13/133
RT EMPRESA		PROPRIETÁRIO		
GERALDO JOSÉ DE OLIVEIRA SILVA /CREA-MG 18.641/D				
MARCIO JOSÉ DE REZENDE GONCALVES /CREA-MG 35.945/D		PROCURADORIA GERAL DE JUSTIÇA DE MINAS GERAIS		
COORDENADOR		FISCAIS DO CONTRATO		
ÉRIKA R. C. PENNA E PINHO - CAU A25218-2				
N CONTRATO		DANIELA TEIXEIRA DINIZ ANDRADE		
CT 233/2013		FORMATO A1		
		CARLA BORGES DA COSTA		