

FORMA DO PAVIMENTO TIPO (7o AO 9o)

ESCALA 1:50

CONVENÇÃO:

- PILAR QUE NASCE
- PILAR QUE CONTINUA
- PILAR QUE MORRE

NOTAS:

- CONCRETO fck >= 35 MPa; FATOR ÁGUA CIMENTO <=0,50;
- DIMENSÕES EM CENTÍMETRO, NÍVEIS EM METRO;
- ALVENARIA: TIJOLO CERÂMICO COM DENSIDADE <= 1200Kg /m3;
LAJES = 2,5cm
- COBRIMENTO : VIGAS = 3,0cm
PILARES = 3,0cm
- FUROS E ABERTURAS EM VIGAS SÓ PODERÃO SER FEITOS DESDE QUE SEJAM ATENDIDOS O ITEM 13.2.5 E O SUB-ITEM 13.2.5.1 DA NBR 6118/2014. OBRIGATORIAMENTE DEVERÃO SER POSICIONADOS ANTES DA CONCRETAGEM;
- NENHUM ELETRODUTO COM DIÂMETRO SUPERIOR À 25mm PODERÁ SER EMBUTIDO EM LAJE OU VIGA;
- QUALQUER DÚVIDA EM RELAÇÃO A ESTE PROJETO ENTRAR EM CONTATO COM O ENGENHEIRO RESPONSÁVEL
TEL.: (31) 3281-5024
(31) 9984-5024


NÍVEIS DE TOPO - 7o PAVIMENTO	
VIGAS	LAJES
N=+33.95	N=+33.95
N=+32.72	
N=+31.48	
N=INCLINADO	

QUANTITATIVO POR PAVIMENTO:
CONCRETO fck = 35 MPa: 130,5 m³
FORMA: 723,5 m²

NÍVEIS DE TOPO - 8o PAVIMENTO	
VIGAS	LAJES
N=+37.65	N=+37.65
N=+36.42	
N=+35.18	
N=INCLINADO	


NÍVEIS DE TOPO - 9o PAVIMENTO	
VIGAS	LAJES
N=+41.35	N=+41.35
N=+40.12	
N=+38.88	
N=INCLINADO	

FORMA DO PATAMAR INTERMEDIÁRIO DA ESCADA

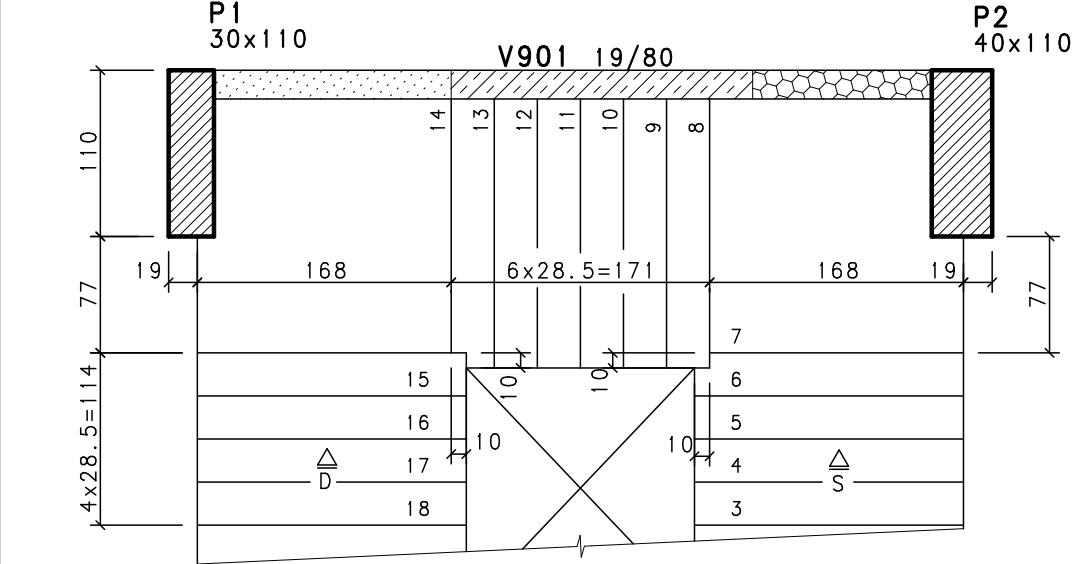


DETALHE DO PILAR P9

ESCALA 1:50

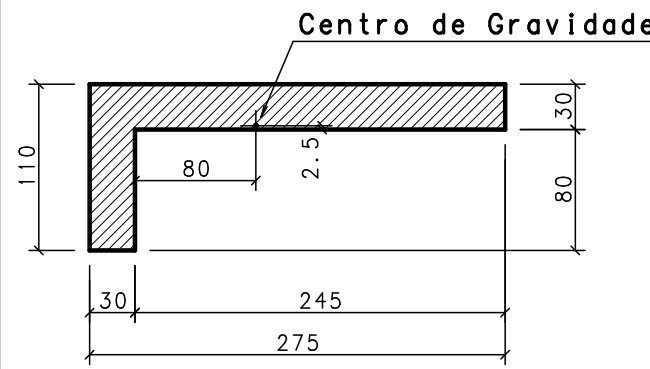

DETALHE DO PILAR P13

ESCALA 1:50

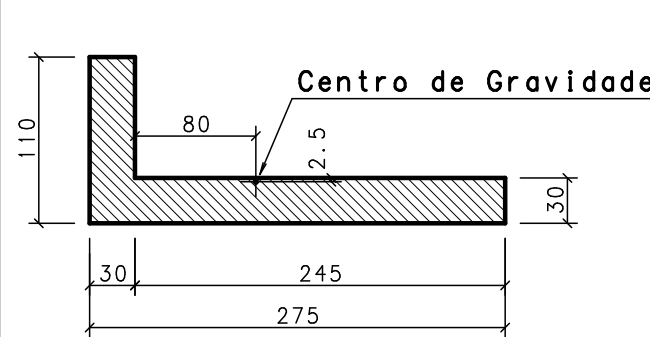

REVISÃO	DESCRIÇÃO	PROJ.	DATA
00	EMISSION INICIAL		25/09/14
REVISÕES			
MINISTÉRIO PÚBLICO DE MINAS GERAIS			
LOGRADOURO RUA MARECHAL FLORIANO BAIRRO CENTRO			
LOTE 001P	QUADRA 45	ÁREA TERRENO 824,85 m2	
USO INSTITUCIONAL		ÁREA CONSTRUÍDA 6859,29 m2	
PROJETO DE ESTRUTURA DE CONCRETO			
TÍTULO PROJETO EXECUTIVO		DATA 25/09/2014	
CONTEÚDO FORMA DO PISO DOS PAVIMENTOS 7 AO 9			
RESPONSÁVEIS			
GOS Engenharia Ltda CNPJ: 02.498.391/0001-41		ORGÃO MPMG MINISTÉRIO PÚBLICO DO ESTADO DE MG	
RT EMPRESA		PROPRIETÁRIO	
GERALDO JOSÉ DE OLIVEIRA SILVA /CREA-MG 18.641/D		PROCURADORIA GERAL DE JUSTIÇA DE MINAS GERAIS CNPJ: 20.971.057/0001-45	
MARCIO JOSÉ DE REZENDE GONCALVES /CREA-MG 35.945/D		FISCAIS DO CONTRATO	
Erika R. C. PENNA E PINHO - CAU A25218-2		DANIELA TEIXEIRA DINIZ ANDRADE	
N CONTRATO CT 233/2013		FORMATO A1	
		CARLA BORGES DA COSTA	