

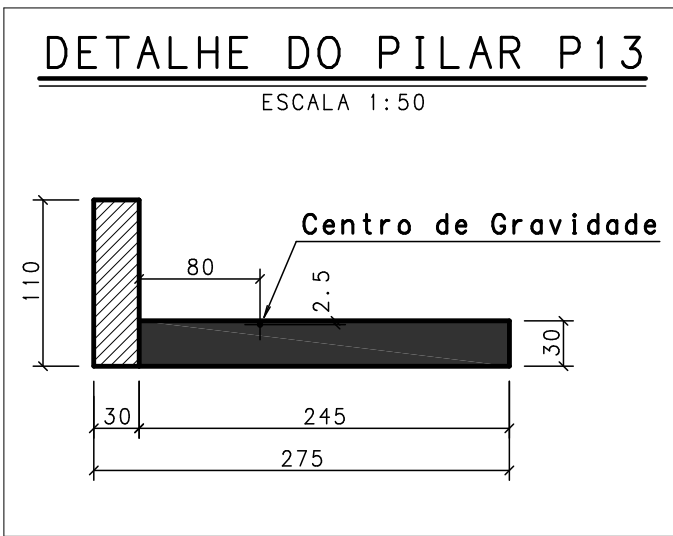
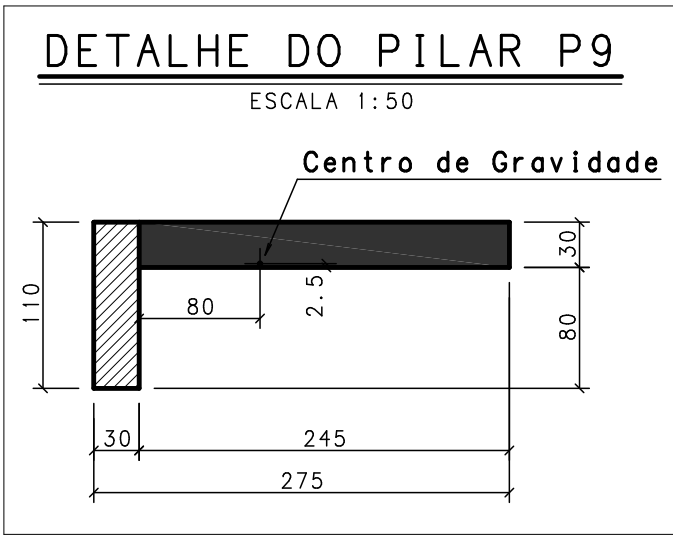


FORMA DO PISO DO BARRILETE
ESCALA 1:50

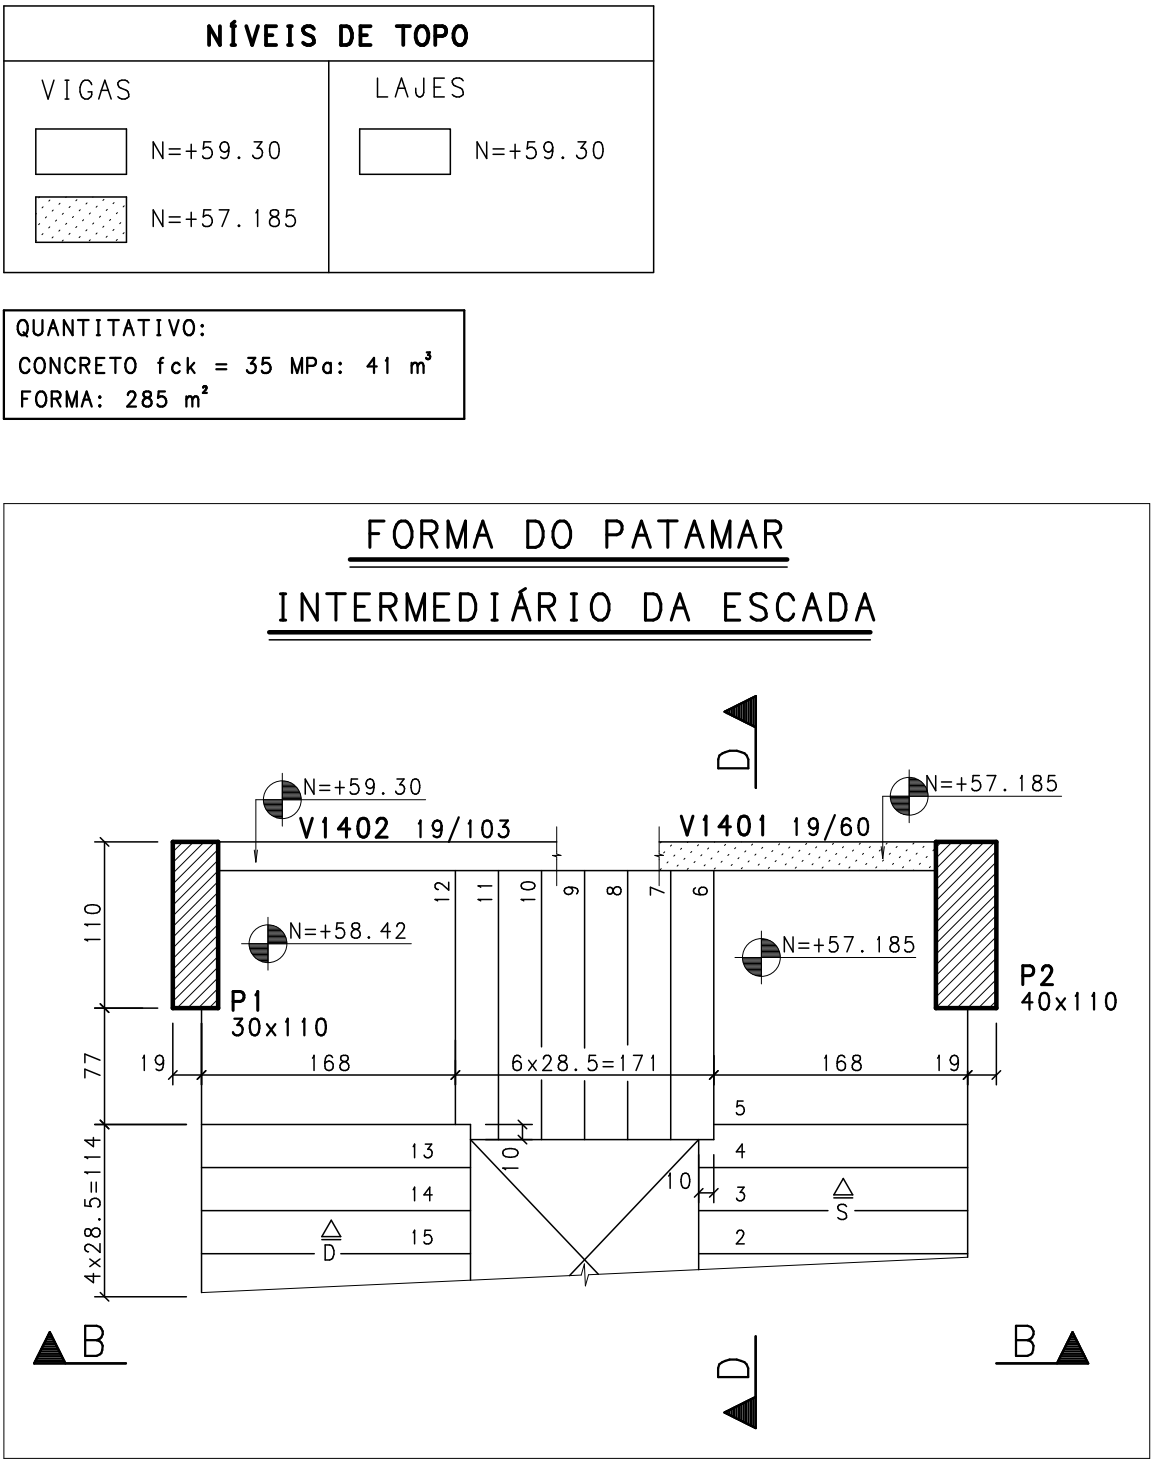

CONVENÇÃO:

- PILAR QUE NASCE
- PILAR QUE CONTINUA
- PILAR QUE MORRE

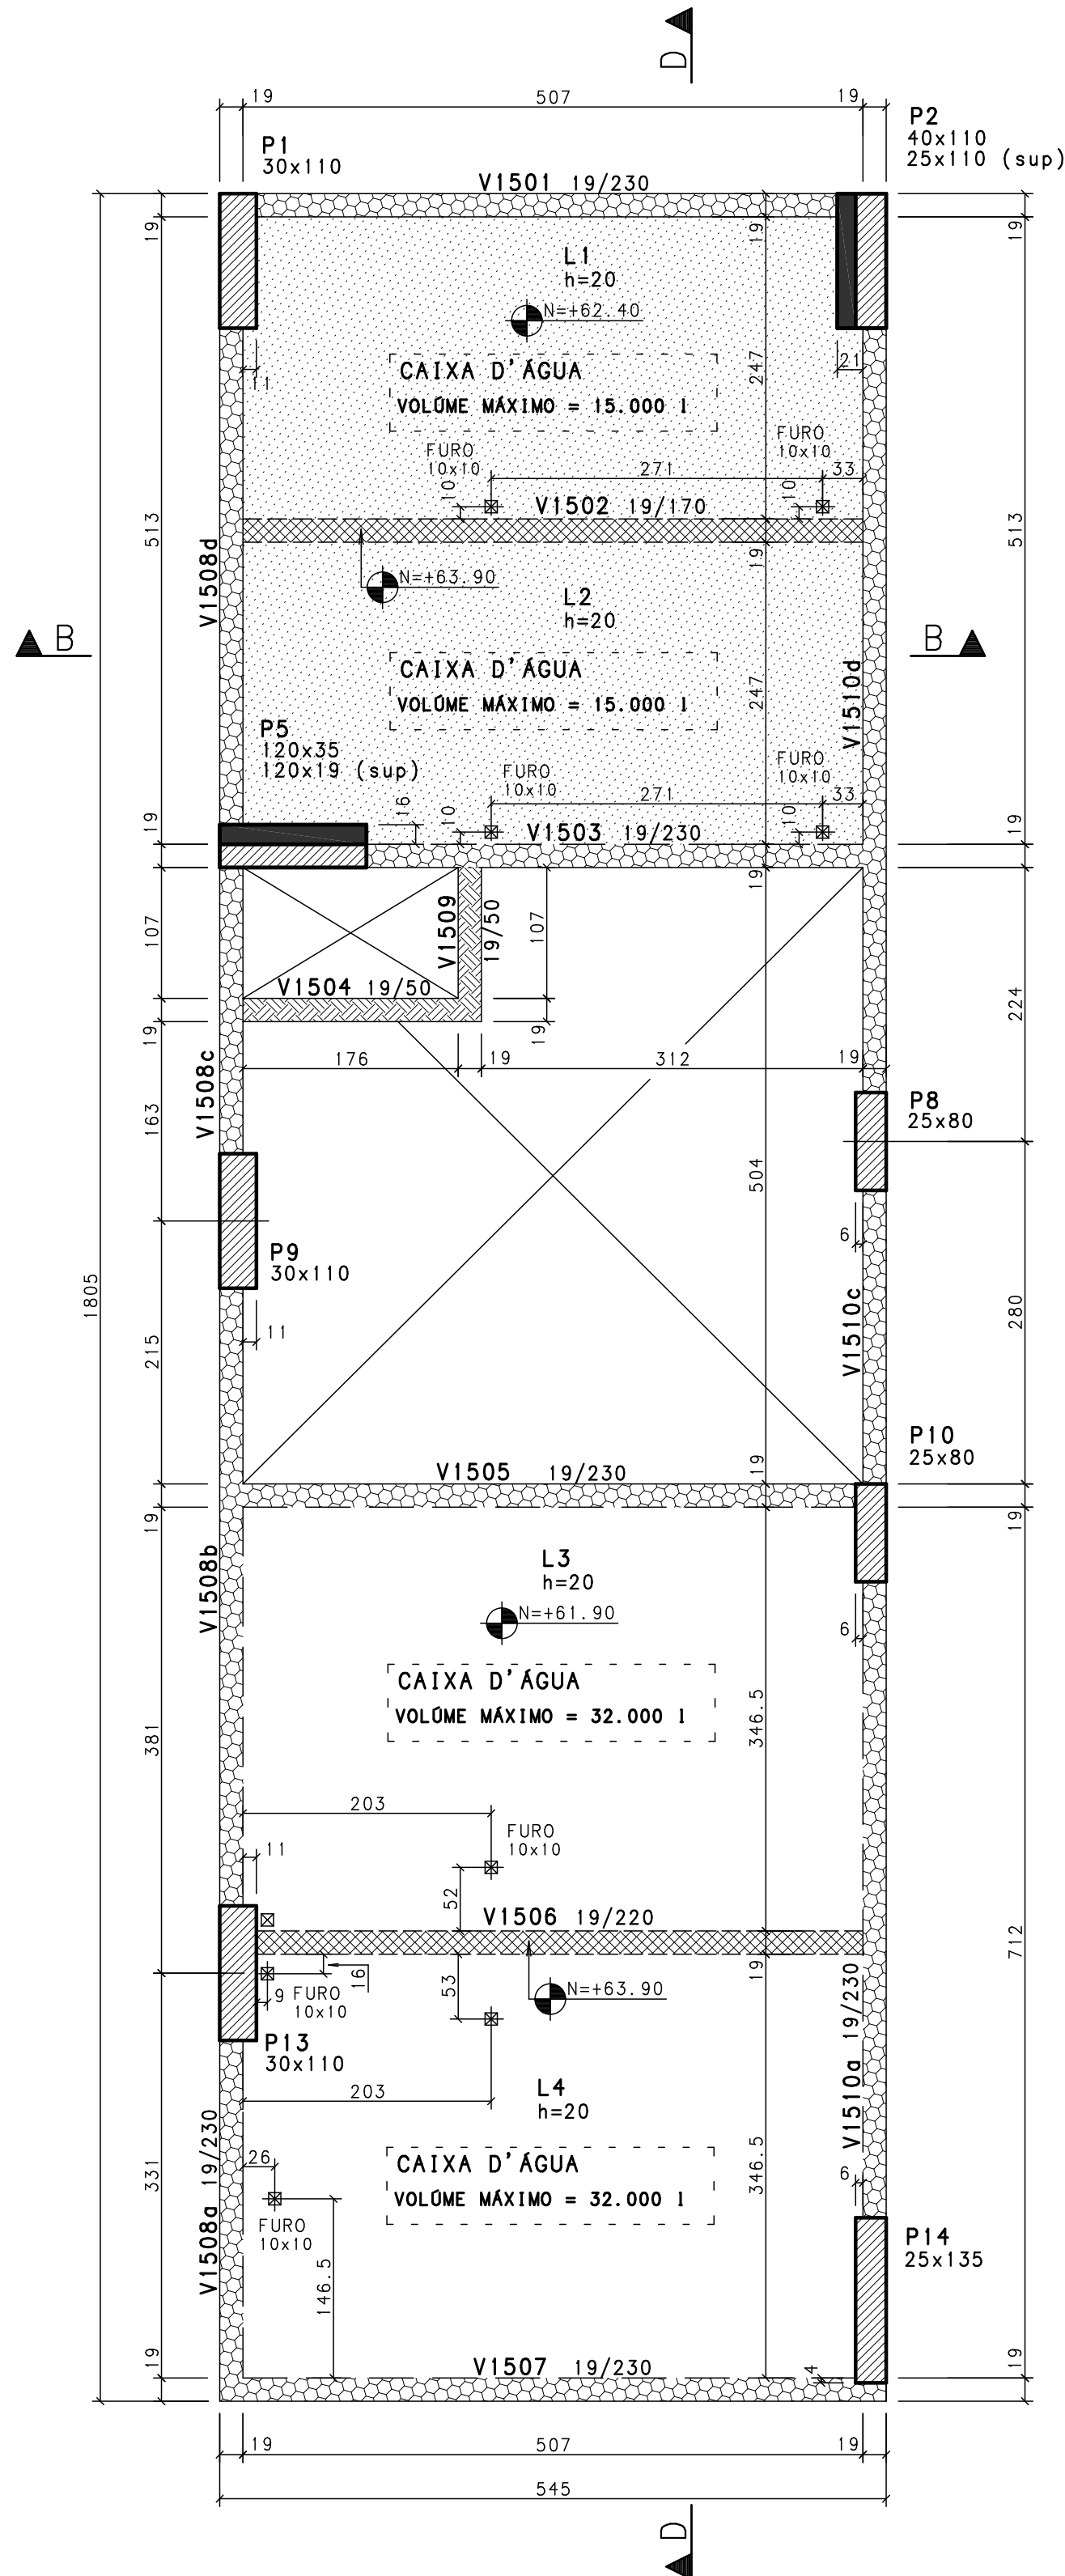

FORMA DO FUNDO DA CAIXA D'ÁGUA
ESCALA 1:50

NOTAS:

- CONCRETO $f_{ck} \geq 35$ MPa; FATOR ÁGUA CIMENTO $\leq 0,50$;
- DIMENSÕES EM CENTÍMETRO, NÍVEIS EM METRO;
- ALVENARIA: TIJOLO CERÂMICO COM DENSIDADE $\leq 1200\text{Kg/m}^3$;
LAJES = 2,5cm
VIGAS = 3,0cm
PILARES = 3,0cm
- COBRIMENTO : VIGAS = 3,0cm
PILARES = 3,0cm
- FUROS E ABERTURAS EM VIGAS SÓ PODERÃO SER FEITOS DESDE QUE SEJAM ATENDIDOS O ITEM 13.2.5 E O SUB-ITEM 13.2.5.1 DA NBR 6118/2014. OBRIGATORIAMENTE DEVERÃO SER POSICIONADOS ANTES DA CONCRETAGEM;
- NENHUM ELETRODUTO COM DIÂMETRO SUPERIOR A 25mm PODERÁ SER EMBUTIDO EM LAJE OU VIGA;
- QUALQUER DÚVIDA EM RELAÇÃO A ESTE PROJETO ENTRAR EM CONTATO COM O ENGENHEIRO RESPONSÁVEL
TEL.: (31) 3281-5024
(31) 9984-5024

NÍVEIS DE TOPO	
VIGAS	LAJES
N=+64.00	N=+62.40
N=+63.90	N=+61.90
N=+62.20	
N=+61.90	

QUANTITATIVO:
CONCRETO $f_{ck} = 35$ MPa: 43 m³
FORMA: 370,5 m²

REVISÃO	DESCRIÇÃO	PROJ.	DATA
00	EMISSION INICIAL		25/09/14

REVISÕES			
MINISTÉRIO PÚBLICO DE MINAS GERAIS			
LOGRADOURO RUA MARECHAL FLORIANO		BAIRRO CENTRO	
LOTE 001P	QUADRA 45	ÁREA TERRENO	824,85 m2
USO INSTITUCIONAL		ÁREA CONSTRUÍDA	6859,29 m2
PROJETO DE ESTRUTURA DE CONCRETO			
TÍTULO PROJETO EXECUTIVO		DATA	25/09/2014
CONTEÚDO FORMA DO BARRILETE / FORMA DO FUNDO DA CAIXA D'ÁGUA			
RESPONSÁVEIS			
CNPJ: 02.498.391/0001-41		ORGÃO MPMG MINISTÉRIO PÚBLICO DO ESTADO DE MG	
RT EMPRESA		PROPRIETÁRIO	
GERALDO JOSÉ DE OLIVEIRA SILVA /CREA-MG 18.641/D		PROCURADORIA GERAL DE JUSTIÇA DE MINAS GERAIS CNPJ: 20.971.057/0001-45	
MARCIO JOSÉ DE REZENDE GONCALVES /CREA-MG 35.945/D		FISCAIS DO CONTRATO	
Erika R. C. PENNA E PINHO - CAU A25218-2		DANIELA TEIXEIRA DINIZ ANDRADE	
N CONTRATO CT 233/2013	FORMATO A1	CARLA BORGES DA COSTA	